



LIETUVOS RESPUBLIKOS ENERGETIKOS MINISTRAS

**ĮSAKYMAS
DĖL TAURAGĖS MIESTO AERODROMO MIKRORAJONO ŠILUMOS
PERDAVIMO TINKLŲ APSAUGOS ZONŲ PLANO PATVIRTINIMO**

2024 m.

d. Nr.

Vilnius

Vadovaudamasis Lietuvos Respublikos specialiųjų žemės naudojimo sąlygų įstatymo 141 straipsnio 3 dalimi, Lietuvos Respublikos Vyriausybės 2019 m. gruodžio 11 d. nutarimo Nr. 1248 „Dėl Lietuvos Respublikos specialiųjų žemės naudojimo sąlygų įstatymo įgyvendinimo“ 2.3 papunkčiu, Elektros tinklų, magistralinių dujotiekių ir naftotiekių (produktotiekių), skirstomųjų dujotiekių, šilumos perdavimo tinklų apsaugos zonų, magistralinių dujotiekių vietovės klasių teritorijų planų rengimo (nerengiant teritorijų planavimo dokumento ar žemės valdos projekto) ir tvirtinimo tvarkos aprašo, patvirtinto Lietuvos Respublikos energetikos ministro 2020 m. spalio 13 d. įsakymu Nr. 1-339 „Dėl Elektros tinklų, magistralinių dujotiekių ir naftotiekių (produktotiekių), skirstomųjų dujotiekių, šilumos perdavimo tinklų apsaugos zonų, magistralinių dujotiekių vietovės klasių teritorijų planų rengimo (nerengiant teritorijų planavimo dokumento ar žemės valdos projekto) ir tvirtinimo tvarkos aprašo patvirtinimo“, 18 punktu ir atsižvelgdamas į Juozo Lukoševičiaus personalinės įmonės, atstovaujančios UAB Tauragės šilumos tinklus pagal 2023 m. sausio 11 d. įgaliojimą Nr. IR-1, 2023 m. gruodžio 29 d. prašymą „Prašymas organizuoti plano patvirtinimą“:

1. T v i r t i n u Tauragės miesto Aerodromo mikrorajono šilumos perdavimo tinklų apsaugos zonų planą (pridedama).

2. N u s t a t a u, kad šis įsakymas ir Tauragės miesto Aerodromo mikrorajono šilumos perdavimo tinklų apsaugos zonų planas skelbiami UAB Tauragės šilumos tinklų interneto svetainėje www.tauragesst.lt.

Energetikos ministras

Dainius Kreivys

TAURAGĖS MIESTO AERODROMO MIKORAJONO ŠILUMOS PERDAVIMO TINKLŲ APSAUGOS ZONŲ PLANO AIŠKINAMASIS RAŠTAS

Plano iniciatorius - UAB „Tauragės šilumos tinklai“, Paberžių g. 16, Tauragė, tel. (8-446) 62863, el. paštas info@tst.lt. Atsakingas asmuo – Vidmantas Paulauskas, el. paštas vidmantas.paulauskas@tst.lt tel. (8 658) 29827.

Plano rengėjas - Juozo Lukoševičiaus personalinė įmonė, Kranto g. 10, Tauragė, tel. +370 446 59383, el. paštas geodezija.lukosevicius@gmail.com. Atsakingas asmuo – Juozas Lukoševičius (kvalifikacijos pažymėjimas Nr. 2M-M-319, išduotas Nacionalinės žemės tarnybos prie Žemės ūkio ministerijos).

1. Priežastys, kurios lėmė šio plano inicijavimą:

1.1 **Uždaroji akcinė bendrovė Tauragės šilumos tinklai** (toliau – Įmonė) vykdo Lietuvos Respublikos specialiųjų žemės naudojimo sąlygų įstatyme (toliau – Įstatymas) nurodytą ūkinę veiklą, t. y. gamina ir teikia šilumą, karštą vandenį. Taip pat prižiūri šildymo ir karšto vandens sistemas.

1.2 Įmonė įgyvendina Įstatymo 141 straipsnio 3 dalies ir Elektros tinklų, magistralinių dujotiekių ir naftotiekių (produktotiekių), skirstomųjų dujotiekių, šilumos perdavimo tinklų apsaugos zonų, magistralinių dujotiekių vietovės klasių teritorijų plano rengimo ir tvirtinimo tvarkos aprašo (toliau – Tvarkos aprašas) ir kitų susijusių teisės aktų reikalavimus.

2. Informacija apie teritorijų planavimo dokumentą:

2.1. Plano pavadinimas: „Tauragės miesto Aerodromo mikrorajono šilumos perdavimo tinklų apsaugos zonų planas“.

2.2. Planavimo tikslai: įgyvendinti Įstatymo reikalavimus, kurie numato, kad jeigu iki šio Įstatymo įsigaliojimo dienos ūkinei ir (ar) kitokiai veiklai, dėl kurios turėjo būti nustatytos šiame Įstatyme nurodytos teritorijos, statybą leidžiantys dokumentai išduoti, projektai, kuriems įstatymų nustatytais atvejais tokie dokumentai neišduodami, suderinti ir ši veikla vykdoma, bet šiame Įstatyme nurodytos teritorijos nenustatytos ir neįrašytos į Nekilnojamojo turto kadastrą ir Nekilnojamojo turto registrą, jas nustato Vyriausybė ar Vyriausybės įgaliota institucija Vyriausybės ar Vyriausybės įgaliotos institucijos nustatyta tvarka tvirtinamuose planuose, žemėlapiuose ir (ar) schemose.

2.3. Planavimo uždaviniai:

2.3.1 nustatyti šilumos perdavimo tinklų apsaugai reikalingas teritorijas (apsaugos zonas), kuriose taikomos Įstatyme numatytos specialiosios žemės naudojimo sąlygos, jeigu iki šio Įstatymo įsigaliojimo dienos ūkinei ar kitokiai veiklai, dėl kurios turėjo būti nustatytos Įstatyme nurodytos teritorijos, statybą leidžiantys dokumentai išduoti, projektai, kuriems įstatymų nustatytais atvejais tokie dokumentai neišduodami, suderinti ir ši veikla vykdoma, bet šiame Įstatyme nurodytos teritorijos nenustatytos ir neįrašytos į Nekilnojamojo turto kadastrą ir Nekilnojamojo turto registrą;

2.3.2. įrašyti (įregistruoti) taikomas teritorijas į Nekilnojamojo turto kadastrą ir Nekilnojamojo turto registrą;

2.3.3. informuoti žemės sklypų savininkus ir kitus Įstatymo 11 straipsnio 2 dalyje nurodytus asmenis apie taikomas specialiąsias žemės naudojimo sąlygas ir prašymų dėl nuostolių atlyginimo pateikimo tvarką;

2.4. Planas parengtas Juozo Lukoševičiaus PĮ matininko Juozo Lukoševičiaus atitinkančio Tvarkos aprašo 5.1-5.2, 5.4 punktų nuostatas, laikantis Tvarkos apraše plano rengimui keliamų reikalavimų.

2.5. Įmonė yra atsakinga už pateiktus inžinerinių tinklų duomenis, o už tinkamą inžinerinių tinklų apsaugos zonų teritorijų nurodymą ir šių teritorijų pažymėjimą plane atsakingas plano rengėjas.

3. Duomenys apie teritorijas:

3.1. Planas apima Tauragės miesto Aerodromo mikrorajono teritorijose esančius šilumos perdavimo tinklus.

3.2. Šiuo planu, specialiosios žemės naudojimo sąlygos nustatomos 34 sklypams (Šio plano pagrindu ir pagal Įstatymo 141 straipsnio 3 dalies nuostatas Įmonė padarys žymas, šių žemės sklypų registrų išrašuose).

3.3. Plane esančioms teritorijoms nustatyti žemės savininko, valstybinės ar savivaldybės žemės patikėtinio sutikimas neprivalomas.

3.4. Pagrindiniai techniniai duomenys apie Įmonei priklausančius esamus objektus teritorijoje: Tauragės miesto Aerodromo mikrorajono šilumos perdavimo tinklų ilgis apie 2847 m. Šiluminių kamerų kiekis - 10 vnt.

3.5. Objektai ir jų apsaugos zonos planuose žymimos vadovaujantis Tvarkos aprašu:

3.5.1. 1 m tikslumu, jei objektas dar nėra pastatytas (įrengtas);

3.5.2. 0,1 m tikslumu, jei objektas yra pastatytas (įrengtas) ir yra parengtas inžinerinio tinklo planas (geodezinė nuotrauka) ir (ar) atlikti jo kadastriniai matavimai, kuriais vadovaujantis rengiami brėžiniai;

3.5.3. 0,5 m tikslumu kitais, Tvarkos aprašo 6.2.1 ir 6.2.2 papunkčiuose nenurodytais atvejais, jeigu Objektui nėra parengtas inžinerinio tinklo planas (geodezinė nuotrauka) ir (ar) nėra atlikti jo kadastriniai matavimai.

3.6. Plane nustatomos šilumos perdavimo tinklų apsaugos zonos, pažymimos nurodant jų dydį pagal Įstatyme nustatytus atitinkamus dydžius:

3.6.1. antžeminių šilumos perdavimo tinklų vamzdynų ir požeminių šilumos bei karšto vandens perdavimo tinklų vamzdynų apsaugos zona – išilgai antžeminio šilumos perdavimo tinklų vamzdyno ar požeminių šilumos bei karšto vandens perdavimo tinklų vamzdyno esanti žemės juosta, skaičiuojant po 5 metrus į abi puses nuo kanalo (arba vamzdyno, jeigu vamzdynas paklotas bekanaliu būdu) išorinių ribų;

3.6.2. šiluminių kamerų, sklendžių priežiūros statinių, drenažo šulinių, termofikacinio vandens bei drenažo siurblių, grupinių šilumos punktų apsaugos zona – 5 metrai aplink šių įrenginių ir (ar) statinių išorines ribas

3.6.3. išilgai požeminių šilumos bei karšto vandens perdavimo tinklų vamzdynų paklotų drenažo vamzdžių, telesignalizacijos kabelių bei jiems priklausančių įrenginių apsaugos zona – išilgai šių priklausinių esanti žemės juosta, skaičiuojant po 5 metrus į abi puses nuo šių inžinerinių tinklų ir įrenginių išorinių ribų.

3.7. Pagal Įstatymo 49 straipsnio 1 dalį šilumos perdavimo apsaugos zonose draudžiama:

3.7.1. pilti druskas (išskyrus atvejus, kai druska barstomi keliai), chemines medžiagas, kurios gali pakenkti šilumos perdavimo tinklams ar jų dalims, atliekas;

3.7.2. gadinti, užtvirti ar užversti kelius, skirtus privažiuoti prie šilumos perdavimo tinklų;

3.7.3. 2 metrų atstumu į abi puses nuo tinklo kanalo (vamzdyno, drenažo) išorinių ribų sodinti ir auginti želdinius (išskyrus žolinius augalus). Likusioje šilumos perdavimo tinklų apsaugos zonoje sodinant ir (ar) auginant želdinius, šiems darbams vykdyti turi būti gautas šilumos perdavimo tinklų savininko ar valdytojo pritarimas šio straipsnio 2 dalyje nurodyta tvarka.

3.8. Pagal Įstatymo 49 straipsnio 2 dalį šilumos perdavimo tinklų apsaugos zonose, statybos įstatyme, teritorijų planavimo įstatyme ar energetikos ministro nustatyta tvarka negavus šių šilumos perdavimo tinklų savininko ar valdytojo pritarimo (derinimo) projektui ar numatomai veiklai, draudžiama:

3.8.1. statyti, rekonstruoti, griauti statinius ir įrengti, išardyti įrenginius;

3.8.2. keisti žemės paviršiaus altitudes (kasti gruntą arba užpilti papildomą grunto sluoksnį);

3.8.3. dirbti smūginiais ir (ar) vibraciją sukeliančiais mechanizmais, vykdyti grunto sprogdinimo darbus;

3.8.4. vykdyti žemės darbus ar požeminius darbus didesniame kaip 0,3 metro gylyje;

3.8.5. statyti ir (ar) įrengti sporto, žaidimų aikšteles, stadionus, turgavietes, lauko teatrus, pramogų zonas ir kitus viešam susibūrimui skirtus inžinerinius statinius ir įrenginius, degalines, pavojingų medžiagų talpyklas, saugyklas ir sąvartynus, motorinių transporto priemonių ir (ar) mechanizmų sustojimo vietas, stovėjimo ir saugojimo aikšteles;



3.8.6 sandėliuoti bet kokias medžiagas, išskyrus medžiagas, skirtas šilumos perdavimo tinklų ir jų technologinių priklausinių statybos ir remonto darbams;

3.8.7. vykdyti tiesioginius žemės gelmių geologinius tyrimus ir kitus darbus, susijusius su gręžinių įrengimu ir grunto (išskyrus dirbą) bandinių ėmimu;

3.8.8. tiesti kitus inžinerinius tinklus.

TAURAGĖS MIESTO AERODROMO MIKROKRAJONO ŠILUMOS PERDAVIMO TINKLŲ APSAUGOS ZONŲ PLANAS M1:2000

LAPAS 1 iš 2

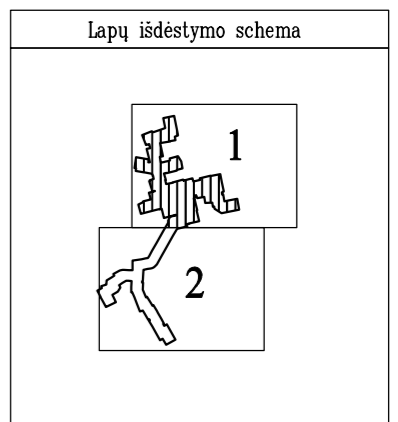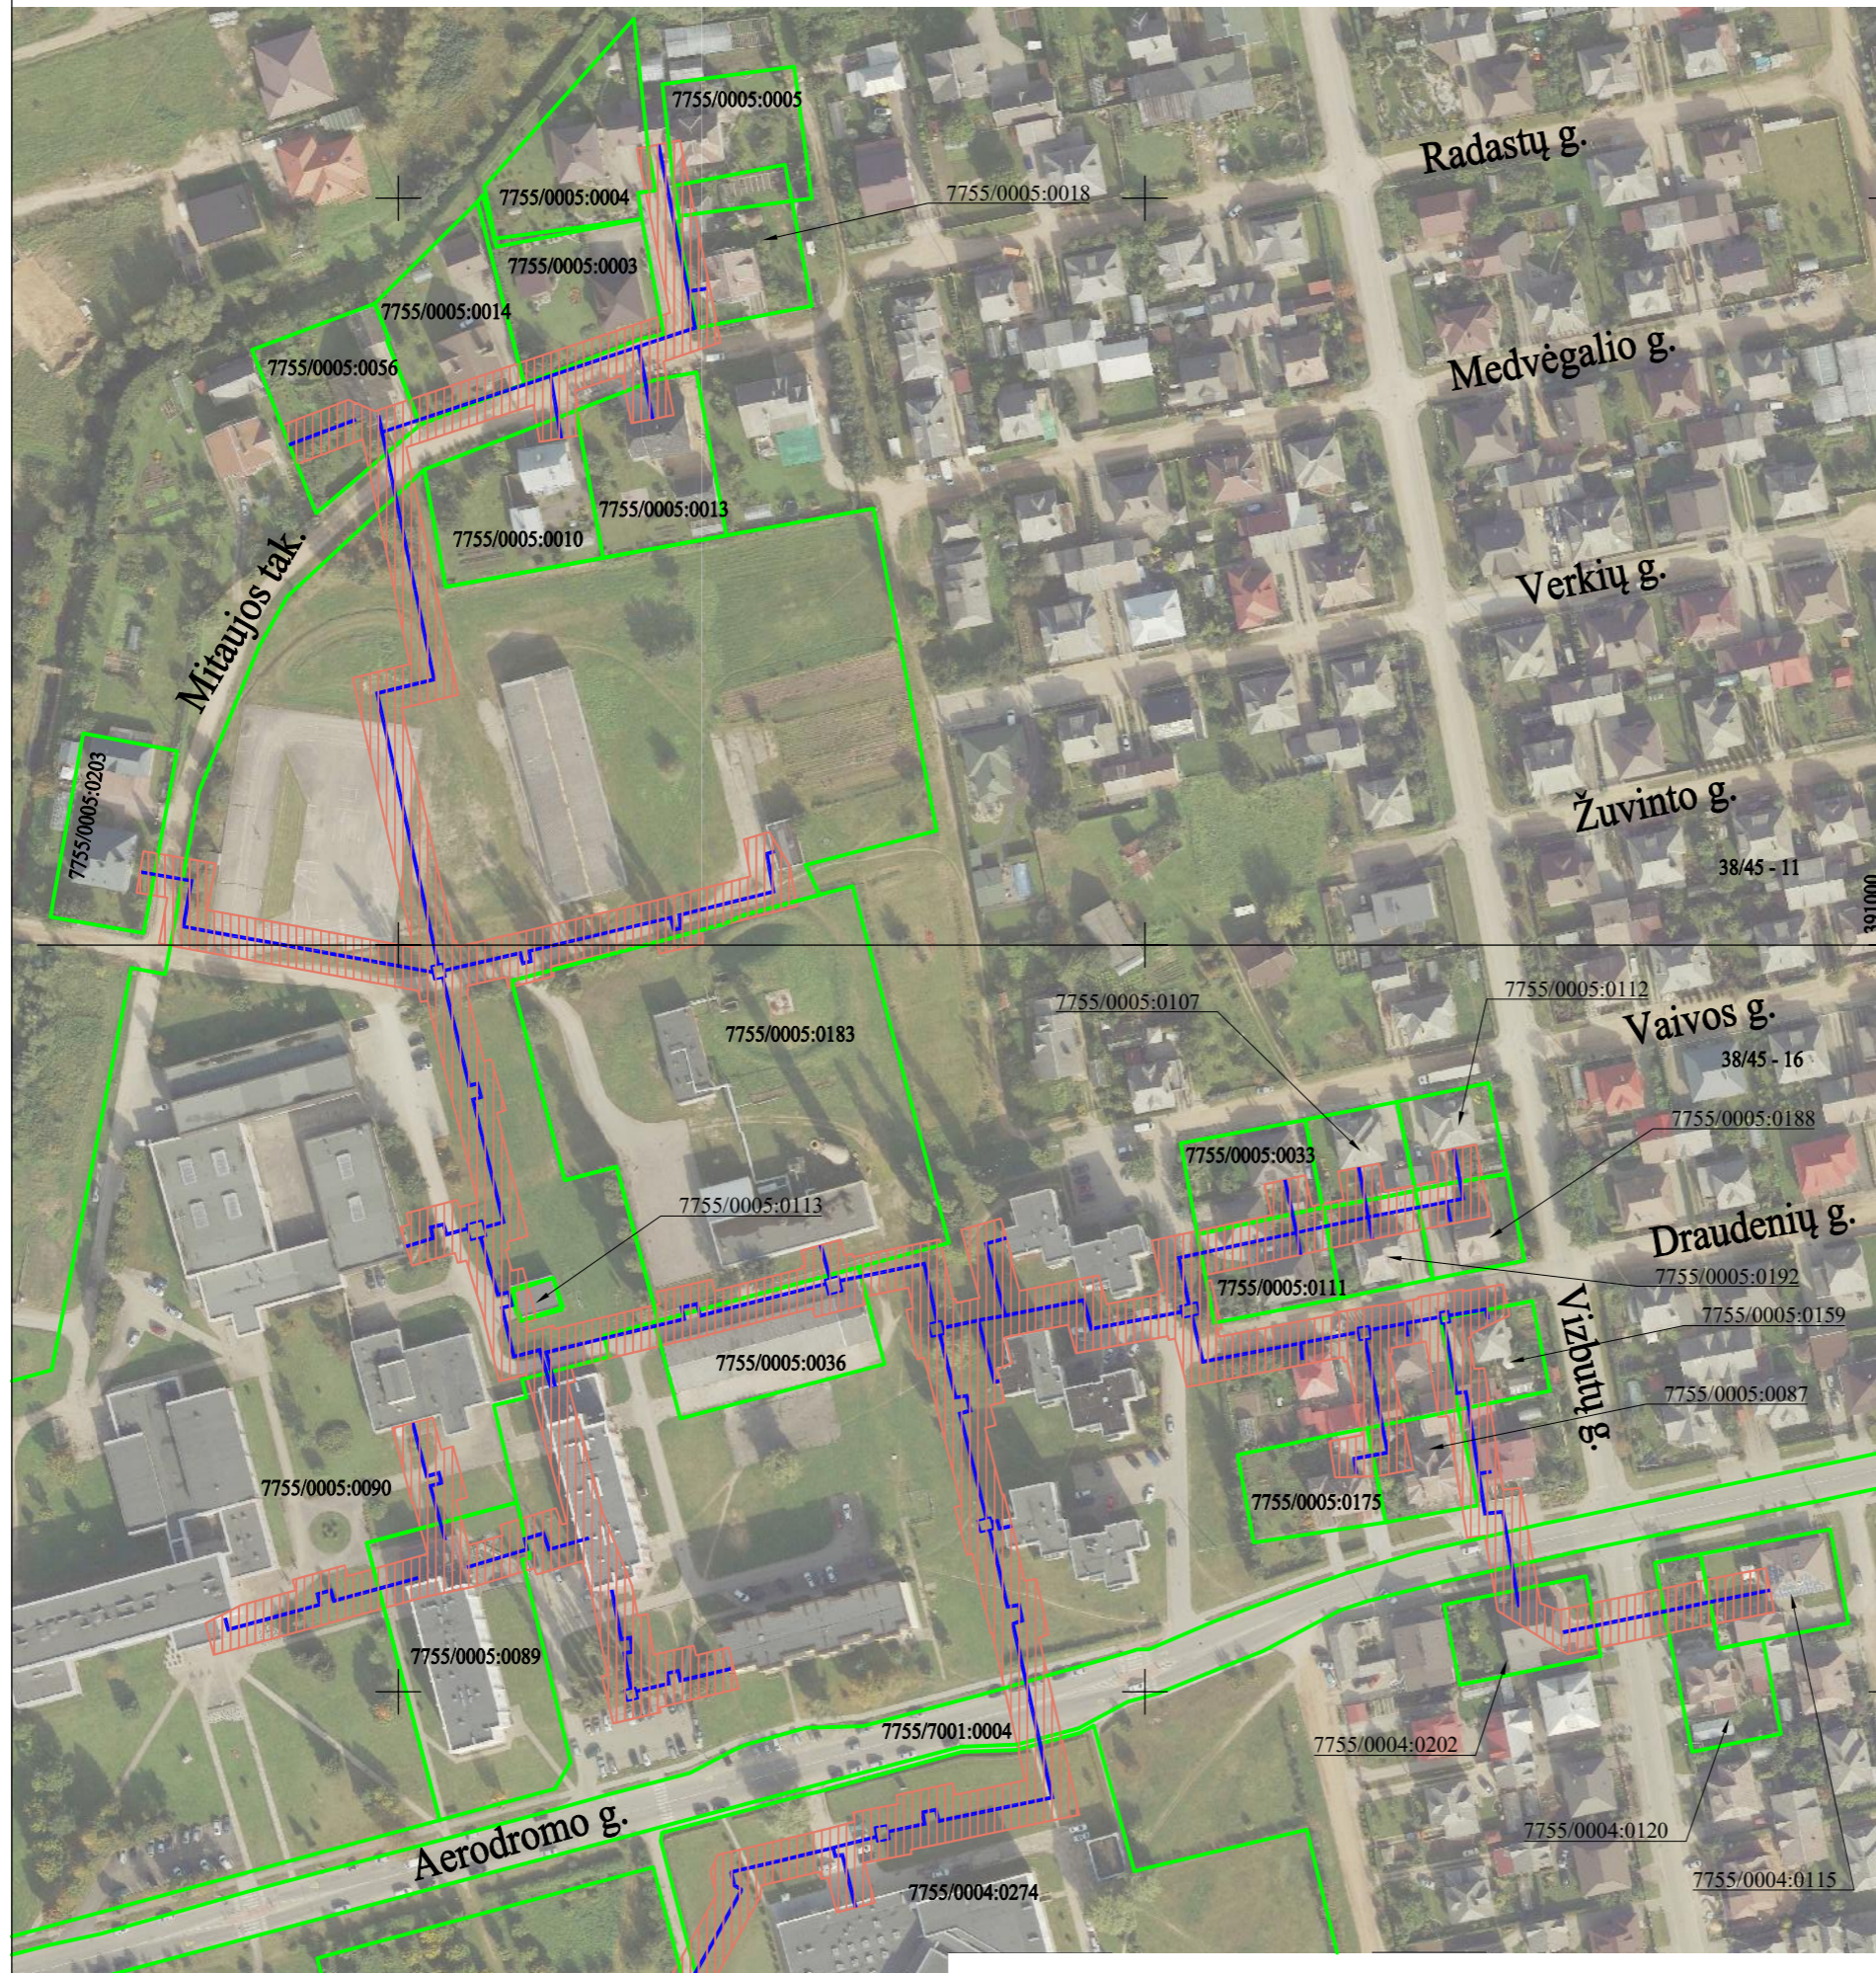

SUTARTINIAI ŽYMĖJIMAI

- Požeminiai šilumos perdavimo tinklai
- Sklypų ribos
- Šilumos perdavimo tinklų apsaugos zonos

Kartografinis pagrindas :ORT2LT 2018 C Nacionalinė žemės tarnyba prie Žemės ūkio ministerijos
VĮ Registrų centras sklypų ribos, 2023

Juozas Lukoševičius 2M-M-319
Kvalifikacijos pažymėjimo Nr. 2M-M-319, išdavimo data 2008-06-11
Tauragė, Kranto g. 10, el. p. juozas.matininkas@gmail.com, tel. 8-446-59383, mob. 8-650-80519


Pareigos	Parašas	Vardas, pavardė	Data
Matininkas		Juozas Lukoševičius	2023-12-29
			A. V.

TAURAGĖS MIESTO AERODROMO MIKRORAJONO ŠILUMOS PERDAVIMO TINKLŲ APSAUGOS ZONŲ PLANAS M1:2000


 

LAPAS 2 iš 2



390400
6126200

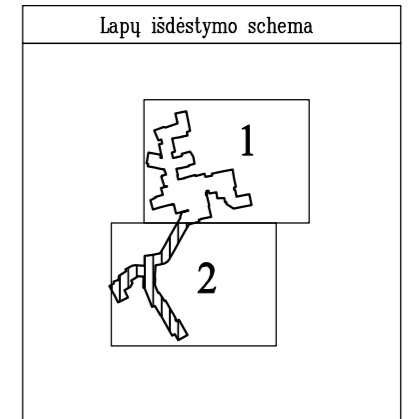

SUTARTINIAI ŽYMĖJIMAI

-  Požeminiai šilumos perdavimo tinklai
-  Sklypų ribos
-  Šilumos perdavimo tinklų apsaugos zonos

Kartografinis pagrindas :ORT2LT 2018 C Nacionalinė žemės tarnyba prie Žemės ūkio ministerijos
VĮ Registrų centras sklypų ribos, 2023

Juozas Lukoševičius 2M-M-319
Kvalifikacijos pažymėjimo Nr. 2M-M-319, išdavimo data 2008-06-11
Tauragė, Kranto g. 10, el. p. juozas.matininkas@gmail.com, tel. 8-446-59383, mob. 8-650-80519

Pareigos	Parašas	Vardas, pavardė	Data
Matininkas		Juozas Lukoševičius	2023-12-29
			A. V.

1 lentelė. Žemės sklypų, patenkančių į šilumos perdavimo tinklų apsaugos zonas suvestinė

NR.	Žemės sklypo adresas:	Žemės sklypo kadastro numeris:	Žemės sklypo unikalus numeris:	Planu nustatomas šilumos perdavimo tinklų apsaugos zonos plotas m ²
1	Tauragės r. sav. Tauragės m. Mitaujos tak. 11	7755/0005:0004	7755-0005-0004	33
2	Tauragės r. sav. Tauragės m. Mitaujos tak. 13	7755/0005:0005	7755-0005-0005	76
3	Tauragės r. sav. Tauragės m. Mitaujos tak. 9	7755/0005:0018	7755-0005-0018	196
4	Tauragės r. sav. Tauragės m. Mitaujos tak. 7	7755/0005:0003	7755-0005-0003	191
5	Tauragės r. sav. Tauragės m. Mitaujos tak. 5	7755/0005:0014	7755-0005-0014	195
6	Tauragės r. sav. Tauragės m. Mitaujos tak. 3	7755/0005:0056	7755-0005-0056	396
7	Tauragės r. sav. Tauragės m. Mitaujos tak. 2	7755/0005:0010	7755-0005-0010	61
8	Tauragės r. sav. Tauragės m. Mitaujos tak. 4	7755/0005:0013	7755-0005-0013	116
9	Tauragės r. sav. Tauragės m. Mitaujos tak. 1	7755/0005:0203	4400-5309-8907	43
10	Tauragės r. sav. Tauragės m. Aerodromo g. 7	7755/0005:0090	7755-0005-0090	6200
11	Tauragės r. sav. Tauragės m. Aerodromo g. 7B	7755/0005:0113	7755-0005-0113	40
12	Tauragės r. sav. Tauragės m. Aerodromo g. 7C	7755/0005:0183	4400-2064-5963	447
13	Tauragės r. sav. Tauragės m. Aerodromo g. 11A	7755/0005:0036	7755-0005-0036	446
14	Tauragės r. sav. Tauragės m. Aerodromo g. 9	7755/0005:0089	7755-0005-0089	547
15	Tauragės r. sav. Tauragės m. Vaivos g. 13	7755/0005:0033	7755-0005-0033	125
16	Tauragės r. sav. Tauragės m. Vaivos g. 11	7755/0005:0107	7755-0005-0107	121
17	Tauragės r. sav. Tauragės m. Vaivos g. 9	7755/0005:0112	7755-0005-0112	116
18	Tauragės r. sav. Tauragės m. Draudenių g. 10	7755/0005:0188	4400-2422-3572	193
19	Tauragės r. sav. Tauragės m. Draudenių g. 12	7755/0005:0192	4400-3064-9668	266
20	Tauragės r. sav. Tauragės m. Draudenių g. 14	7755/0005:0111	7755-0005-0111	400
21	Tauragės r. sav. Tauragės m. Draudenių g. 7	7755/0005:0159	4400-0794-4092	231
22	Tauragės r. sav. Tauragės m. Aerodromo g. 23	7755/0005:0087	7755-0005-0087	231
23	Tauragės r. sav. Tauragės m. Aerodromo g. 21	7755/0005:0175	4400-1986-9891	118
24	Tauragės r. sav. Tauragės m. Aerodromo g.	7755/7001:0004	4400-2142-4522	295
25	Tauragės r. sav. Tauragės m. Aerodromo g. 10	7755/0004:0202	4400-0276-3976	270
26	Tauragės r. sav. Tauragės m. Vizbutų g. 46	7755/0004:0120	7755-0004-0120	149
27	Tauragės r. sav. Tauragės m. Aerodromo g. 14	7755/0004:0115	7755-0004-0115	198
28	Tauragės r. sav. Tauragės m. Aerodromo g. 6	7755/0004:0274	4400-2056-4085	1704
29	Tauragės r. sav. Tauragės m. Aerodromo g. 4	7755/0004:0271	4400-2036-4307	2628
30	Tauragės r. sav. Tauragės m. Vytauto g. 141	7755/0003:0180	4400-1580-0161	1485
31	Tauragės r. sav. Tauragės m. Vytauto g. 140A	7755/0004:0244	4400-1145-9437	4186
32	Tauragės r. sav. Tauragės m. Vytauto g. 136A	7755/0004:0273	4400-2051-6276	270
33	Tauragės r. sav. Tauragės m. Vytauto g. 134	7755/0004:0026	7755-0004-0026	651
34	Tauragės r. sav. Tauragės m. Vytauto g.	7755/0003:0193	4400-1965-0596	290

DETALŪS METADUOMENYS

Dokumento sudarytojas (-ai)	Lietuvos Respublikos energetikos ministerija 302308327, Gedimino pr. 38, LT-01104 Vilnius
Dokumento pavadinimas (antraštė)	DĖL TAURAGĖS MIESTO AERODROMO MIKRORAJONO ŠILUMOS PERDAVIMO TINKLŲ APSAUGOS ZONŲ PLANO PATVIRTINIMO
Dokumento registracijos data ir numeris	2024-03-01 Nr. 1-45
Dokumento gavimo data ir dokumento gavimo registracijos numeris	–
Dokumento specifikacijos identifikavimo žymuo	ADOC-V1.0
Parašo paskirtis	Suderinimas
Parašą sukūrusio asmens vardas, pavardė ir pareigos	Giedrė Šeškevičienė, Vyriausiasis specialistas, Energetinio saugumo grupė
Sertifikatas išduotas	GIEDRĖ ŠEŠKEVIČIENĖ, Lietuvos Respublikos energetikos ministerija LT
Parašo sukūrimo data ir laikas	2024-02-28 14:00:57 (GMT+02:00)
Parašo formatas	XAdES-EPES
Laiko žymoje nurodytas laikas	–
Informacija apie sertifikavimo paslaugų teikėją	ADIC CA-B, Asmens dokumentu israsymo centras prie LR VRM LT
Sertifikato galiojimo laikas	2023-06-20 13:58:45 – 2026-06-19 13:58:45
Parašo paskirtis	Suderinimas
Parašą sukūrusio asmens vardas, pavardė ir pareigos	Daiva Brazdžiuvienė, Patarėjas, Teisės ir personalo grupė
Sertifikatas išduotas	DAIVA BRAZDŽIUVIENĖ LT
Parašo sukūrimo data ir laikas	2024-02-28 14:11:03 (GMT+02:00)
Parašo formatas	XAdES-EPES
Laiko žymoje nurodytas laikas	–
Informacija apie sertifikavimo paslaugų teikėją	EID-SK 2016, AS Certifitseerimiskeskus EE
Sertifikato galiojimo laikas	2020-05-27 14:17:09 – 2025-05-26 23:59:59
Parašo paskirtis	Suderinimas
Parašą sukūrusio asmens vardas, pavardė ir pareigos	Dainius Bražiūnas, Grupės vadovas, Energetinio saugumo grupė
Sertifikatas išduotas	DAINIUS BRAŽIŪNAS LT
Parašo sukūrimo data ir laikas	2024-02-28 15:20:45 (GMT+02:00)
Parašo formatas	XAdES-EPES
Laiko žymoje nurodytas laikas	–
Informacija apie sertifikavimo paslaugų teikėją	EID-SK 2016, AS Certifitseerimiskeskus EE
Sertifikato galiojimo laikas	2022-08-10 13:08:16 – 2027-08-09 23:59:59
Parašo paskirtis	Suderinimas
Parašą sukūrusio asmens vardas, pavardė ir pareigos	Inga Žilienė, Viceministras
Sertifikatas išduotas	INGA ŽILIENĖ, Lietuvos Respublikos energetikos ministerija LT
Parašo sukūrimo data ir laikas	2024-03-01 11:34:00 (GMT+02:00)
Parašo formatas	XAdES-EPES
Laiko žymoje nurodytas laikas	–
Informacija apie sertifikavimo paslaugų teikėją	ADIC CA-B, Asmens dokumentu israsymo centras prie LR VRM LT
Sertifikato galiojimo laikas	2023-05-10 13:47:56 – 2026-05-09 13:47:56
Parašo paskirtis	Pasirašymas
Parašą sukūrusio asmens vardas, pavardė ir pareigos	Dainius Kreivys, Ministras
Sertifikatas išduotas	DAINIUS KREIVYS, Lietuvos Respublikos energetikos ministerija LT
Parašo sukūrimo data ir laikas	2024-03-01 15:31:17 (GMT+02:00)
Parašo formatas	XAdES-T

DETALŪS METADUOMENYS

Laiko žymoje nurodytas laikas	2024-03-01 15:31:22 (GMT+02:00)
Informacija apie sertifikavimo paslaugų teikėją	ADIC CA-B, Asmens dokumentu israsymo centras prie LR VRM LT
Sertifikato galiojimo laikas	2023-05-10 14:08:01 – 2026-05-09 14:08:01
Informacija apie būdus, naudotus metaduomenų vientisumui užtikrinti	"Registravimas" paskirties metaduomenų vientisumas užtikrintas naudojant "RCSC IssuingCA, VI Registru centras - i.k. 124110246 LT" išduotą sertifikatą "DBSIS, Informatikos ir ryšių departamentas prie Lietuvos Respublikos vidaus reikalų ministerijos, į.k.188774822 LT", sertifikatas galioja nuo 2022-05-19 16:48:06 iki 2025-05-18 16:48:06
Pagrindinio dokumento priedų skaičius	1
Pagrindinio dokumento priedamų dokumentų skaičius	–
Priedamo dokumento sudarytojas (-ai)	–
Priedamo dokumento pavadinimas (antraštė)	–
Priedamo dokumento registracijos data ir numeris	–
Programinės įrangos, kuria naudojantis sudarytas elektroninis dokumentas, pavadinimas	DBSIS, versija 3.5.75.8.1
Informacija apie elektroninio dokumento ir elektroninio (-ių) parašo (-ų) tikrinimą (tikrinimo data)	Atitinka specifikacijos keliamus reikalavimus. Visi dokumente esantys elektroniniai parašai galioja (2024-03-01 16:11:55)
Paieškos nuoroda	–
Papildomi metaduomenys	Nuorašą suformavo 2024-03-01 16:11:55 DBSIS