



**LIETUVOS RESPUBLIKOS ENERGETIKOS MINISTRAS**

**ĮSAKYMAS**

**DĖL ENERGETIKOS MINISTRO 2022 M. SPALIO 21 D. ĮSAKYMO NR. 1-331 „DĖL TELŠIŲ RAJONO SAVIVALDYBĖS TERITORIJOJE ESANČIŲ MAGISTRALINIŲ DUJOTIEKIŲ IR SUSIJUSIOS INFRASTRUKTŪROS APSAUGOS ZONŲ PLANO PATVIRTINIMO“ PAKEITIMO**

2026 m.

d. Nr.

Vilnius

1. P a k e i ė i u Lietuvos Respublikos energetikos ministro 2022 m. spalio 21 d. įsakymą Nr. 1-331 „Dėl Telšių rajono savivaldybės teritorijoje esančių magistralinių dujotiekių ir susijusios infrastruktūros apsaugos zonų plano patvirtinimo“ ir jį išdėstau nauja redakcija (Telšių rajono savivaldybės teritorijoje esančių magistralinių dujotiekių ir susijusios infrastruktūros apsaugos zonų planas nauja redakcija nedėstomas):

**„LIETUVOS RESPUBLIKOS ENERGETIKOS MINISTRAS**

**ĮSAKYMAS**

**DĖL TELŠIŲ RAJONO SAVIVALDYBĖS TERITORIJOJE ESANČIŲ MAGISTRALINIŲ DUJOTIEKIŲ IR SUSIJUSIOS INFRASTRUKTŪROS APSAUGOS ZONŲ PLANO PATVIRTINIMO**

Vadovaudamasis Lietuvos Respublikos specialiųjų žemės naudojimo sąlygų įstatymo 6 straipsnio 1 dalies 6 punktu, 9 straipsnio 3 dalimi, 141 straipsnio 3 dalimi, įgyvendindamas Lietuvos Respublikos Vyriausybės 2019 m. gruodžio 11 d. nutarimo Nr. 1248 „Dėl Lietuvos Respublikos specialiųjų žemės naudojimo sąlygų įstatymo įgyvendinimo“ 2.3 ir 2<sup>1.2</sup> papunkčius, vykdydamas Elektros tinklų, magistralinių dujotiekių ir naftotiekių (produktotiekių), skirstomųjų dujotiekių, šilumos perdavimo tinklų apsaugos zonų, magistralinių dujotiekių vietovės klasių teritorijų planų rengimo (nerengiant teritorijų planavimo dokumento ar žemės valdos projekto) ir tvirtinimo tvarkos aprašo, patvirtinto Lietuvos Respublikos energetikos ministro 2020 m. spalio 13 d. įsakymu Nr. 1-339 „Dėl Elektros tinklų, magistralinių dujotiekių ir naftotiekių (produktotiekių), skirstomųjų dujotiekių, šilumos perdavimo tinklų apsaugos zonų, magistralinių dujotiekių vietovės klasių teritorijų planų rengimo (nerengiant teritorijų planavimo dokumento ar žemės valdos projekto) ir tvirtinimo tvarkos aprašo patvirtinimo“, 18 ir 26 punktus, bei atsižvelgdamas į UAB „Inžinerija LT“, atstovaujančios AB „Amber Grid“ pagal 2022 m. vasario 21 d. įgaliojimą Nr. 9-19, 2022 m. rugpjūčio 22 d. prašymą „Prašymas organizuoti plano patvirtinimą“ ir valstybės įmonės Registrų centro, atstovaujančios AB „Amber Grid“ pagal 2025 m. liepos 18 d. įgaliojimą Nr. 9-52-(1.13-145 E), 2026 m. liepos 15 d. prašymą Nr. S-12332 (1.4 E) „Prašymas organizuoti plano patvirtinimą“:

1. T v i r t i n u pridedamus:

1.1. Telšių rajono savivaldybės teritorijoje esančių magistralinių dujotiekių ir susijusios infrastruktūros apsaugos zonų planą;

1.2. Telšių rajono savivaldybės teritorijoje esančių magistralinių dujotiekių ir susijusios infrastruktūros apsaugos zonų plano teritorijų sąrašą;

1.3. Telšių rajono savivaldybės teritorijoje esančių magistralinių dujotiekių ir susijusios infrastruktūros apsaugos zonų plano dalies pakeitimo planą.

2. N u s t a t a u, kad šis įsakymas, Telšių rajono savivaldybės teritorijoje esančių magistralinių dujotiekių ir susijusios infrastruktūros apsaugos zonų planas, Telšių rajono savivaldybės teritorijoje esančių magistralinių dujotiekių ir susijusios infrastruktūros apsaugos zonų plano teritorijų sąrašas ir Telšių rajono savivaldybės teritorijoje esančių magistralinių dujotiekių ir susijusios infrastruktūros apsaugos zonų plano dalies pakeitimo planas skelbiami AB „Amber Grid“ interneto svetainėje [www.ambergrid.lt](http://www.ambergrid.lt)“.

2. N u s t a t a u, kad nuo šio įsakymo įsigaliojimo Telšių rajono savivaldybės teritorijoje esančių magistralinių dujotiekių ir susijusios infrastruktūros apsaugos zonų plano dalies pakeitimo planas taikomas Telšių rajono savivaldybės teritorijoje esančių magistralinių dujotiekių ir susijusios infrastruktūros apsaugos zonų plano teritorijų sąraše nurodytoms naujoms, tikslinamoms ir naikinamoms teritorijoms.

Energetikos ministras

Lukas Savickas

**TELŠIŲ RAJONO SAVIVALDYBĖS TERITORIJOJE ESANČIŲ  
MAGISTRALINIŲ DUJOTIEKIŲ IR SUSIJUSIOS INFRASTRUKTŪROS  
APSAUGOS ZONŲ PLANO DALIES PAKEITIMO PLANAS**

**AIŠKINAMASIS RAŠTAS**

**1. Priežastys, kurios lėmė šio plano dalies pakeitimo plano inicijavimą:**

1.1. Amber Grid, AB (toliau – Bendrovė) Lietuvos gamtinių dujų perdavimo sistemos operatorius, atsakingas už gamtinių dujų perdavimą (transportavimą aukšto slėgio vamzdynais) sistemos naudotojams, gamtinių dujų infrastruktūros eksploatavimą, priežiūrą ir plėtojimą. Bendrovė vykdo Lietuvos Respublikos specialiųjų žemės naudojimo sąlygų įstatymo (toliau – Įstatymas) nuostatose nurodytą ūkinę veiklą, t. y. turi teisę verstis gamtinių dujų perdavimo veikla pagal Valstybinės energetikos reguliavimo tarybos 2015 m. balandžio 10 d. Nr. L2-3 (GDP) išduotą licenciją;

1.2. Bendrovė įgyvendina Įstatymo 141 straipsnio 3 dalies ir Elektros tinklų, magistralinių dujotiekių ir naftotiekių (produktotiekių), skirstomųjų dujotiekių, šilumos perdavimo tinklų apsaugos zonų, magistralinių dujotiekių vietovės klasių teritorijų plano rengimo ir tvirtinimo tvarkos aprašo, patvirtinto Lietuvos Respublikos energetikos ministro 2020 m. spalio 13 d. įsakymu Nr. 1-339 „Dėl Elektros tinklų, magistralinių dujotiekių ir naftotiekių (produktotiekių), skirstomųjų dujotiekių, šilumos perdavimo tinklų apsaugos zonų, magistralinių dujotiekių vietovės klasių teritorijų planų rengimo (nerengiant teritorijų planavimo dokumento ar žemės valdos projekto) ir tvirtinimo tvarkos aprašo patvirtinimo“ (toliau – Tvarkos aprašas) ir kitų susijusių teisės aktų reikalavimus;

1.3. Atsižvelgiant į tai, kad magistralinių dujotiekių ir susijusios infrastruktūros tinklų, esančių Telšių rajono savivaldybėje, apsaugos zonų planu, patvirtintu Lietuvos Respublikos energetikos ministro 2022 m. spalio 21 d. įsakymu Nr. 1-331 „Dėl Telšių rajono savivaldybės teritorijoje esančių magistralinių dujotiekių ir susijusios infrastruktūros apsaugos zonų plano patvirtinimo“ (toliau – Planas), nebuvo nustatytos visos elektroninių ryšių tinklų elektroninių ryšių infrastruktūros apsaugos zonos ir elektros tinklų apsaugos zonos, vadovaujantis Tvarkos aprašo 26 punktu rengiamas Plano dalies pakeitimo planas (toliau – Pakeitimo planas).

**2. Informacija apie dokumentą:**

**2.1. Plano pavadinimas:** „Telšių rajono savivaldybės teritorijoje esančių magistralinių dujotiekių ir susijusios infrastruktūros apsaugos zonų plano dalies pakeitimo planas“;

**2.2. Planavimo tikslai:** Vadovaujantis Tvarkos aprašo 26 punktu pakeisti Planą, jame nustatant papildomus sprendinius, t. y. nustatyti elektroninių ryšių tinklų elektroninių ryšių infrastruktūros ir elektros tinklų apsaugos zonas.

**2.3. Planavimo uždaviniai:**

2.3.1. Dėl 2022 m. spalio 21 d. Lietuvos Respublikos energetikos ministro įsakymu Nr. 1-331 patvirtintu „Telšių rajono savivaldybės teritorijoje esančių magistralinių dujotiekių ir susijusios infrastruktūros apsaugos zonų planas“ nenustatytų elektroninių ryšių tinklų elektroninių ryšių infrastruktūros ir elektros tinklų apsaugos zonų. Pakeitimo planu bus įtraukti papildomi sprendiniai ir nustatytos elektroninių ryšių tinklų elektroninių ryšių infrastruktūros ir elektros tinklų apsaugos zonos;

2.3.2. informuoti žemės sklypų savininkus ir kitus Įstatymo 11 straipsnio 2 dalyje nurodytus asmenis apie nustatomą elektroninių ryšių tinklų elektroninių ryšių infrastruktūros apsaugos zoną ir prašymų dėl nuostolių atlyginimo pateikimo tvarką, pagal Įstatymo 11 straipsnio 5 punkto nuostatas;

2.4. Pakeitimo planas parengtas asmenų, atitinkančių Tvarkos aprašo 5.1-5.3 punktų nuostatas, laikantis Tvarkos apraše plano rengimui keliamų reikalavimų;

2.5. Plano iniciatorius – AB „Amber Grid“ – Lietuvos gamtinių dujų perdavimo sistemos operatorius, atsakingas už gamtinių dujų perdavimą (transportavimą aukšto slėgio vamzdynais)

sistemos naudotojams, gamtinių dujų infrastruktūros eksploatavimą, priežiūrą ir plėtojimą, veikiantis pagal Valstybinės energetikos reguliavimo tarybos 2014-04-10 išduotą gamtinių dujų perdavimo veiklos licenciją Nr. L2-3 (GDP). Už plano sprendinių rengimą atsakingas asmuo - vyresnioji inžinierė Rasa Matonienė, tel. +370 645 30289, el. paštas r.matoniene@ambergrid.lt

2.6. Plano rengėjas – VI „Registrų centras“ kontaktinė informacija: Studentų g. 39, Vilnius; tel. +370 5 2688262, el. paštas info@registrucentras.lt, interneto svetainė www.registrucentras.lt, kontaktinis asmuo – Komercinių paslaugų skyriaus Vakarų Lietuvos 1 grupės vadovas – Evaldas Lukša, tel. +370 659 13447, el. paštas Evaldas.Luksa@registrucentras.lt. Už Plano sprendinių rengimą atsakingas asmuo – Komercinių paslaugų skyriaus Vakarų Lietuvos 1 grupės vadovas – Evaldas Lukša, tel. +370 659 13447, el. paštas Evaldas.Luksa@registrucentras.lt..

Pakeitimo plano rengėjas yra atsakingas už tinkamą teritorijų nurodymą ir šių teritorijų pažymėjimą plane.

### 3. Duomenys apie teritorijas:

3.1. Planas apima Telšių rajono savivaldybėje esančių AB „Amber Grid“ priklausančių magistralinių dujotiekių ir susijusios infrastruktūros apsaugos zonų teritorijų ribas;

3.2. Pakeitimo planu nustatomų, keičiamų ir (ar) naikinamų teritorijų kiekis pateiktas 1 lentelėje;

#### 1 lentelė. Informacija apie Pakeitimo planu nustatytas, pakeistas ir panaikintas teritorijas

|              | Anksčiau<br>nustatytų<br>teritorijų<br>(1) | Naujai<br>nustatomų<br>teritorijų<br>(2) | Pakeistų<br>teritorijų<br>(3) | Naikinamų<br>teritorijų<br>(4) | Iš viso<br>teritorijų<br>(1)+(2)-(4) |
|--------------|--------------------------------------------|------------------------------------------|-------------------------------|--------------------------------|--------------------------------------|
| Kiekis, vnt. | 123                                        | 2                                        | 0                             | 0                              | 125                                  |

3.3. Informacija apie pasikeitimus į Pakeitimo planą patenkančiuose žemės sklypuose pateikiama 2 lentelėje;

#### 2 lentelė. Informacija apie pasikeitimus į Pakeitimo planą patenkančiuose sklypuose.

|                 | Anksčiau<br>Plane<br>patekę<br>sklypai<br>(1) | Naujai<br>Plane<br>patekę<br>sklypai<br>(2) | Keičiami<br>plotai<br>sklypuose<br>(3) | Naikinami<br>plotai<br>sklypuose<br>(4) | Sklypai<br>patenkantys į<br>naujai<br>registruojamą<br>teritoriją<br>(5) | Iš viso<br>sklypų<br>(1)+(2)-(4) |
|-----------------|-----------------------------------------------|---------------------------------------------|----------------------------------------|-----------------------------------------|--------------------------------------------------------------------------|----------------------------------|
| Kiekis,<br>vnt. | 423                                           | 0                                           | 0                                      | 0                                       | 2                                                                        | 423                              |

3.4. Pakeitimo plane esančioms teritorijoms nustatyti, pakeisti ir panaikinti žemės savininko, valstybinės ar savivaldybės žemės patikėtinio sutikimas neprivalomas;

3.5. Pakeitimo plano 4 lentelėje pateikiamas žemės sklypų, patenkančių į naujai nustatomas, pakeičiamas ir (ar) panaikinamas apsaugos zonas, sąrašas;

3.6. Kartu su Pakeitimo planu pateikiamas ir Telšių rajono savivaldybės teritorijoje esančių magistralinių dujotiekių ir susijusios infrastruktūros apsaugos zonų plano teritorijų sąrašas.

3.7. Objektai ir jų apsaugos zonos Pakeitimo plane žymimos vadovaujantis Tvarkos aprašo 6.2.1-6.2.4 punktais;

3.8. Pakeitimo plane nustatomos elektroninių ryšių tinklų elektroninių ryšių infrastruktūros apsaugos zonos, pažymimos nurodant jų dydį pagal Įstatymo 45 straipsnyje nustatytus dydžius;



3.9. Pakeitimo plane keičiamos elektros tinklų apsaugos zonos, pažymimos nurodant jų dydį pagal Įstatymo 24 straipsnyje nustatytus dydžius;


3.10. Elektroninių ryšių tinklų elektroninių ryšių infrastruktūros apsaugos zonos ir jose taikomos specialiosios žemės naudojimo sąlygos nurodytos Įstatymo 46 straipsnyje.

3.11. Elektros tinklų apsaugos zonose taikytinos specialiosios žemės naudojimo sąlygos nurodytos Įstatymo 25 straipsnyje;

Dėl bet kokių priežasčių po Pakeitimo plano patvirtinimo pasikeitus Nekilnojamojo turto kadastrė ir Nekilnojamojo turto registre įregistruotiems žemės sklypų ar į atskirus žemės sklypus nesuformuotos laisvos valstybinės žemės plotų duomenims visais atvejais (įskaitant, bet neapsiribojant: pertvarkius sklypus, žemės sklypų ribas, suformavus naujus žemės sklypus ir kt.) Plano sprendiniais nustatytos teritorijos taikomos visiems į jas patenkantiems žemės sklypams ir į atskirus žemės sklypus nesuformuotiems laisvos valstybinės žemės plotams.



TELŠIŲ RAJONO SAVIVALDYBĖS TERITORIJOJE ESANČIŲ MAGISTRALINIŲ DUJOTIEKIŲ IR SUSIJUSIOS INFRASTRUKTŪROS APSAUGOS ZONŲ PLANO DALIES PAKEITIMO PLANAS M 1 : 5000

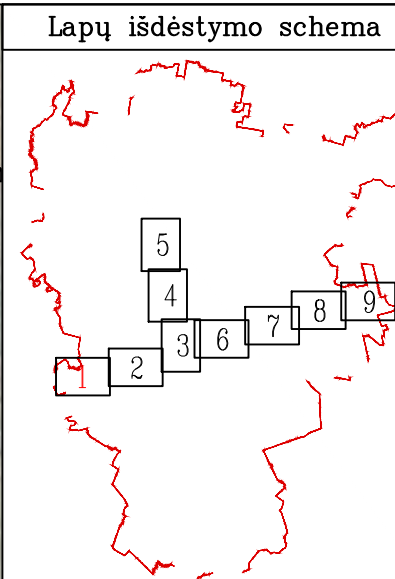

Duomenų šaltiniai:  
1.NTR ir NTK © VI Registrų centras, 2026-06-02.  
2.ORT10LT – Lietuvos Respublikos teritorijos M1:10000 skaitmeninis rastrinis ortofotografinis žemėlapis © Nacionalinė žemės tarnyba prie AM, 2024 - 2026.  
3.AB Amber Grid duomenų rinkinys, 2025.

Pastabos:  
\* Vadovaujantis Lietuvos Respublikos specialiąjų žemės naudojimo sąlygų įstatymo 27 straipsniu nustatintų dujotiekių ir naftotiekių (produktotiekių) apsaugos zonų dydis nustatomas:  
1. Magistralinių dujotiekių ir naftotiekių (produktotiekių) vamzdyno apsaugos zona – išilgai vamzdyno trastos esanti žemės juosta, kurios ribos yra po 25 metrus į abi puses nuo vamzdyno ašies, virš šios juostos esanti oro erdvė, po šia juosta esanti žemė bei vanduo virš šios juostos ir po ją.  
2. Apsaugos zona tūpškos kondensatui laikyti ir dujoms iš jo pašalinti – 50 metrų pločio žemės juosta aplink tūpšką, virš šios juostos esanti oro erdvė ir žemė po šia juosta.  
3. Kitų magistralinių dujotiekių ir naftotiekių (produktotiekių) įrenginių ir statinių (stotijų, uždarymo įtaisų, valymo ir diagnozavimo įtaisų paleidimo ir priėmimo kamerų, slėgio ribojimo mazgų) apsaugos zona – žemės juosta, kurios ribos yra 25 metrų atstumu aplink teritorijas, kuriose yra šie įrenginiai ar statiniai, apvėrimai, virš šios juostos esanti oro erdvė ir žemė po šia juosta.  
\*\* Vadovaujantis Lietuvos Respublikos specialiąjų žemės naudojimo sąlygų įstatymo 24 straipsniu požeminių kabelių linijos apsaugos zona – išilgai požeminių kabelių linijos esanti žemės juosta, kurios ribos nustatomos matuojant horizontalių atstumą į abi puses nuo šios linijos, vanduo virš jos ir žemė po šia juosta. Požeminių kabelių linijos apsaugos zonos ribos nustatomos atsižvelgus į šių linijų įtampą:  
1) iki 110 kV įtampos požeminių kabelių linijoms – po 1 metrą;  
2) 110 kV ir aukštesnės kaip 110 kV įtampos požeminių kabelių linijoms – po 2 metrus.  
\*\*\* Vadovaujantis Lietuvos Respublikos specialiąjų žemės naudojimo sąlygų įstatymo 45 straipsniu požeminių elektroninių ryšių tinklų laidinių linijų apsaugos zona – išilgai požeminių elektroninių ryšių tinklų laidinių linijų esanti žemės juosta, kurios ribos yra po vieną metrą į abi puses nuo šių laidinių linijų, vanduo virš jos ir žemė po šia juosta.  
\*\*\*\* Plane vaizduojamos bendros magistralinių dujotiekių apsaugos zonos;  
\*\*\*\*\* Plane vaizduojamos bendros su magistraliniais dujotiekiais susijusios infrastruktūros apsaugos zonos.

| SUTARTINIAI ŽENKLAI   |   |                   
|---|---|-------------------|------------|-------|------|----------|---------|-------------------|------|-------|------|----------------|--|---------------|------------|---|---|------------|--|-------------------|------------|--|--|
|   | Požeminis magistralinio dujotiekio vamzdis (toliau - MD)   |                   |            
|   | Žemos įtampos požeminės elektros kabelis (su MD susijusi infrastruktūra)   |                   |            
|   | Teritorijos, kuriose yra MD įrenginių ir statinių (stotijų, uždarymo įtaisų, valymo ir diagnostavimo įtaisų paleidimo ir priėmimo kamerų, slėgio ribojimo mazgų), apvėrimas   |                   |            
|   | Informaciniais tikslais vaizduojamos aktualios magistralinių dujotiekių ir naftotiekių (produktotiekių) apsaugos zonos (III skyrius, penktasis skirsnis) teritorijos patvirtintos 2022-10-21 "Telšių rajono savivaldybės teritorijoje esančių magistralinių dujotiekių ir susijusios infrastruktūros apsaugos zonų planas"          |                   |            
|   | Informaciniais tikslais vaizduojamos aktualios elektros tinklų apsaugos zonos (III skyrius, ketvirtasis skirsnis) teritorijos patvirtintos 2022-10-21 "Telšių rajono savivaldybės teritorijoje esančių magistralinių dujotiekių ir susijusios infrastruktūros apsaugos zonų planas"                                                 |                   |            
|   | Požeminis ryšių kabelis (su MD susijusi infrastruktūra)   |                   |            
|   | Informaciniais tikslais vaizduojamos aktualios elektroninių ryšių tinklų elektroninių ryšių infrastruktūros apsaugos zonos (III skyrius, vienuoliktasis skirsnis) teritorijos patvirtintos 2022-10-21 "Telšių rajono savivaldybės teritorijoje esančių magistralinių dujotiekių ir susijusios infrastruktūros apsaugos zonų planas" |                   |            
|   | Gyvenamosios vietovės   |                   |            
|   | Savivaldybės teritorijos riba   |                   |            
|   | KMK   |                   |            
|   | Suprojektuota Kontrolės ir matavimo kolonėlė (toliau - KMK)   |                   |            
|   | Dujų fākels   |                   |            
|   | Požeminis magistralinio dujotiekio prapūtimo vamzdis   |                   |            
|   | Katodinės apsaugos stotis   |                   |            
|   | Informaciniais tikslais rodoma magistralinių dujotiekių apsaugos zona, nustatyta Plungės rajono savivaldybės teritorijoje esančių magistralinių dujotiekių ir susijusios infrastruktūros apsaugos zonų planu   |                   |            
| <div><div></div><div>REGISTRŲ CENTRAS</div></div> <div><div>VALSTYBĖS ĮMONĖ REGISTRŲ CENTRAS</div><div>Studentų g. 39, 08106 Vilnius, tel.+370 5 2668262 el.p. info@registracentras.lt</div><div>Duomenys kaupiami ir saugomi Juridinių asmenų registre, kodas 124102466</div></div> <div><div>kvalifikacijos pažym. Nr. 2M-M-2296</div><table><tr><td>Pareigos</td><td>Parašas</td><td>Vardas ir pavardė</td><td>data</td><td>Lapas</td><td>Lapų</td></tr><tr><td>Grupės vadovas</td><td></td><td>Evaldas Lukša</td><td>2026-06-02</td><td>1</td><td>9</td></tr><tr><td>Mulininkas</td><td></td><td>Domininkas Juškus</td><td>2026-06-02</td><td></td><td></td></tr></table></div> |   |                   |            |       |      | Pareigos | Parašas | Vardas ir pavardė | data | Lapas | Lapų | Grupės vadovas |  | Evaldas Lukša | 2026-06-02 | 1 | 9 | Mulininkas |  | Domininkas Juškus | 2026-06-02 |  |  |
| Pareigos   | Parašas   | Vardas ir pavardė | data       | Lapas | Lapų |          |         |                   |      |       |      |                |  |               |            |   |   |            |  |                   |            |  |  |
| Grupės vadovas   |   | Evaldas Lukša     | 2026-06-02 | 1     | 9    |          |         |                   |      |       |      |                |  |               |            |   |   |            |  |                   |            |  |  |
| Mulininkas   |   | Domininkas Juškus | 2026-06-02 |       |      




TELŠIŲ RAJONO SAVIVALDYBĖS TERITORIJOJE ESANČIŲ MAGISTRALINIŲ DUJOTIEKIŲ IR SUSIJUSIOS INFRASTRUKTŪROS APSAUGOS ZONŲ PLANO DALIES PAKEITIMO PLANAS M 1 : 5000



| SUTARTINIAI ŽENKLAI                                                                   |   |
|---------------------------------------------------------------------------------------|---|
|  | Gyvenamosios vietovės   |
|  | Kontrolės ir matavimo kolonėlė (toliau - KMK)   |
|  | Suprojektuota Kontrolės ir matavimo kolonėlė (toliau - KMK)   |
|  | Dujų fideles   |

Duomenų šaltiniai:  
1.NTR ir NTK © VĮ Registrų centras, 2026-06-02.  
2.ORT10LT – Lietuvos Respublikos teritorijos M1:10000 skaitmeninis rastrinis ortofotografinis žemėlapis © Nacionalinė žemės tarnyba prie AM, 2024 - 2026.  
3.AB Amber Grid duomenų rinkinys, 2025.

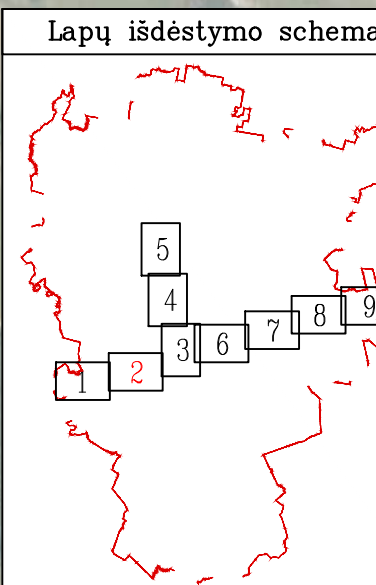[illegible]



**REGISTRŲ  
CENTRAS**

Valstybės įmonė Registrų Centras

Studentų g. 39, 08106 Vilnius, tel.+370 5 2688282 el.p. [info@registrucentras.lt](mailto:info@registrucentras.lt)  
Dumonys kaimiui ir sąaugai Juridinių asmenų registre, kodas 142410246

Valstybės įmonė Registrų Centras

Studentų g. 39, 08106 Vilnius, tel.+370 5 2688282 el.p. [info@registrucentras.lt](mailto:info@registrucentras.lt)  
Dumonys kaimiui ir sąaugai Juridinių asmenų registre, kodas 142410246

kvalifikacijos pažym. Nr. 2M–M–2296

| Pareigos       | Parašas | Vardas ir pavardė | data       | Lapas | Lapų |
|----------------|---------|-------------------|------------|-------|------|
| Grupės vadovas |         | Evaldas Lukša     | 2026-06-02 | 1     | 9    |
| Matininkas     |         | Dominikas Juškus  | 2026-06-02 |       |      |



TELŠIŲ RAJONO SAVIVALDYBĖS TERITORIJOJE ESANČIŲ MAGISTRALINIŲ DUJOTIEKIŲ IR SUSIJUSIOS INFRASTRUKTŪROS APSAUGOS ZONŲ PLANO DALIES  
PAKEITIMO PLANAS M 1 : 5000

Lapų išdėstymo schema

Duomenų šaltiniai:

1.NTR ir NTK © VI Registrų centras, 2026-06-02.  
2.ORT10LT - Lietuvos Respublikos teritorijos, M1:10000 skaitmeninis rastrinis ortofotografinis žemėlapis © Nacionalinė žemės tarnyba prie AM, 2024 - 2026.  
3.AB Amber Grid duomenų rinkinys, 2025.

Pastabos:

• Vadovaujantis Lietuvos Respublikos specialiuji žemės naudojimo sąlygų įstatymo 27 straipsniu magistralinių dujotiekių ir naftotiekių (produktotiekių) apsaugos zonų dydis nustatomas:

1. Magistralinių dujotiekių ir naftotiekių (produktotiekių) vamzdyno apsaugos zona – išilgai vamzdyno rėšos esanti žemės juosta, kurios ribos yra po 25 metrus į abi puses nuo vamzdyno ašies, virš šios juostos esanti oro erdvė, po šia juosta esanti žemė bei vanduo virš šios juostos ir po ją.

2. Apsaugos zona talpyklos kondensatui laikyti ir dujoms iš jo pašalinti – 50 metrų pločio žemės juosta aplink talpyklą, virš šios juostos esanti oro erdvė ir žemė po šia juosta.

3. Kitų magistralinių dujotiekių ir naftotiekių (produktotiekių) įrenginių ir statinių (stotelių, uždarymo įtaisų, valymo ir diagnozavimo įtaisų paleidimo ir priėmimo kamerų, slėgio ribojimo mazgų) apsaugos zona – žemės juosta, kurios ribos yra 25 metrų atstumu aplink teritorijos, kurioje yra šie įrenginiai ar statiniai, aptvėrimą, virš šios juostos esanti oro erdvė ir žemė po šia juosta.

••• Vadovaujantis Lietuvos Respublikos specialiuji žemės naudojimo sąlygų įstatymo 24 straipsniu požeminių kabelių linijos apsaugos zona – išilgai požeminių kabelių linijos esanti žemės juosta, kurios ribos nustatomos matuojant horizontalią atstumą į abi puses nuo šios linijos, vanduo virš jos ir žemė po šia juosta. Požeminių kabelių linijos apsaugos zonos ribos nustatomos atsižvelgus į šių linijų įtampą:

1) iki 110 kV įtampos požeminių kabelių linijoms – po 1 metras;  
2) 110 kV ir aukštesnės kaip 110 kV įtampos požeminių kabelių linijoms – po 2 metrus.

•••• Vadovaujantis Lietuvos Respublikos specialiuji žemės naudojimo sąlygų įstatymo 45 straipsniu požeminių elektroninių ryšių tinklų laidinių linijų apsaugos zona – išilgai požeminių elektroninių ryšių tinklų laidinių linijų esanti žemės juosta, kurios ribos yra po vieną metrą į abi puses nuo šių laidinių linijų, vanduo virš jos ir žemė po šia juosta.

••••• Plane vaizduojamos bendros magistralinių dujotiekių apsaugos zonos;

•••••• Plane vaizduojamos bendros su magistralinių dujotiekių susijusios infrastruktūros apsaugos zonos.

| SUTARTINIAI ŽENKLAI   |   |                                                             |            |       |      |
|---|---|-------------------------------------------------------------|------------|-------|------|
|   | Požeminis magistralinio dujotiekio vamzdis (toliau - MD)   |                                                             |            |       |      |
|   | Žemės įtampos požeminės elektros kabelis (su MD susijusi infrastruktūra)   |                                                             |            |       |      |
|   | Įžeminimo kontūras   |                                                             |            |       |      |
|   | Teritorijos, kurioje yra MD įrenginių ir statinių (stotelių, uždarymo įtaisų, valymo ir diagnozavimo įtaisų paleidimo ir priėmimo kamerų, slėgio ribojimo mazgų), aptvėrimas   |                                                             |            |       |      |
|   | Informaciniais tikslais vaizduojamos aktualios magistralinių dujotiekių ir naftotiekių (produktotiekių) apsaugos zonos (III skyrius, penktasis skirsnis) teritorijos patvirtintos 2022-10-21 "Telšių rajono savivaldybės teritorijoje esančių magistralinių dujotiekių ir susijusios infrastruktūros apsaugos zonų planas"          |                                                             |            |       |      |
|   | Informaciniais tikslais vaizduojamos aktualios elektros tinklų apsaugos zonos (III skyrius, ketvirtasis skirsnis) teritorijos patvirtintos 2022-10-21 "Telšių rajono savivaldybės teritorijoje esančių magistralinių dujotiekių ir susijusios infrastruktūros apsaugos zonų planas"                                                 |                                                             |            |       |      |
|   | Požeminis ryšių kabelis (su MD susijusi infrastruktūra)   |                                                             |            |       |      |
|   | Informaciniais tikslais vaizduojamos aktualios elektroninių ryšių tinklų elektroninių ryšių infrastruktūros apsaugos zonos (III skyrius, vienuoliktasis skirsnis) teritorijos patvirtintos 2022-10-21 "Telšių rajono savivaldybės teritorijoje esančių magistralinių dujotiekių ir susijusios infrastruktūros apsaugos zonų planas" |                                                             |            |       |      |
|   | Gyvenamosios vietovės   |                                                             |            |       |      |
|   | KMK   | Kontrolės ir matavimo kolonėlė (toliau - KMK)               |            |       |      |
|   | KMK   | Suprojektuota kontrolės ir matavimo kolonėlė (toliau - KMK) |            |       |      |
|   | Dujų fakelas   |                                                             |            |       |      |
|   | Požeminis magistralinio dujotiekio prapūtimo vamzdis   |                                                             |            |       |      |
|   | Požeminis magistralinio dujotiekio vėdinimo vamzdis   |                                                             |            |       |      |
|   | KAS   | Katodinės apsaugos stotis                                   |            |       |      |
| <div><div>REGISTRŲ CENTRAS</div><div>Valstybės įmonė Registrų centras</div><div>Studentų g. 39, 08106 Vilnius, tel. +370 5 2686892 el.p. info@registrurcentras.lt</div><div>Duomenys kaupiami ir saugomi Juridinių asmenų registre, kodas 124110246</div><div>Kvalifikacijos pažym. Nr. 2M-M-2296</div></div> |   |                                                             |            |       |      |
| Pareigos   | Parašas   | Vardas ir pavardė                                           | data       | lapas | lapų |
| Grupės vadovas   |   | Evaldas Lukša                                               | 2026-06-02 | 3     |      |
| Maitininkas   |   | Domininkas Juškus                                           | 2026-06-02 |       |      |



TELŠIŲ RAJONO SAVIVALDYBĖS TERITORIJOJE ESANČIŲ MAGISTRALINIŲ DUJOTIEKIŲ IR SUSIJUSIOS INFRASTRUKTŪROS APSAUGOS ZONŲ PLANO DALIES  
PAKEITIMO PLANAS M 1 : 5000

Lapų išdėstymo schema

Duomenų šaltiniai:

1.NTR ir NTK © VI Registrų centras, 2026-06-02.  
2.ORT10LT - Lietuvos Respublikos teritorijos, M1:10000 skaitmeninis rastinis ortofotografinis žemėlapis © Nacionalinė žemės tarnyba prie AM, 2024 - 2026.  
3.AB Amber Grid duomenų rinkinys, 2025.

Pastabos:

• Vadovaujantis Lietuvos Respublikos specialiąjį žemės naudojimo sąlygų įstatymo 27 straipsniu magistralinių dujotiekių ir naftotiekių (produktotiekių) apsaugos zonų dydis nustatomas:

1. Magistralinių dujotiekių ir naftotiekių (produktotiekių) vamzdžio apsaugos zona – išilgai vamzdžio trąsos esanti žemės juosta, kurios ribos yra po 25 metrus į abi puses nuo vamzdžio ašies, virš šios juostos esanti oro erdvė, po šia juosta esanti žemė bei vanduo virš šios juostos ir po ją.

2. Apsaugos zona talpyklos kondensatui laikyti ir dujoms iš jo pašalinti – 50 metrų pločio žemės juosta aplink talpyklą, virš šios juostos esanti oro erdvė ir žemė po šia juosta.

3. Kitų magistralinių dujotiekių ir naftotiekių (produktotiekių) įrenginių ir statinių (stoečių, uždarymo įtaisų, valymų ir diagnozavimo įtaisų paleidimo ir priėmimo kamerų, slėgio ribojimo mazgų) apsaugos zona – žemės juosta, kurios ribos yra 25 metrų atstumu aplink teritorijos, kurioje yra šie įrenginiai ar statiniai, aptverimą, virš šios juostos esanti oro erdvė ir žemė po šia juosta.

••• Vadovaujantis Lietuvos Respublikos specialiąjį žemės naudojimo sąlygų įstatymo 24 straipsniu požeminių kabelių linijos apsaugos zona – išilgai požeminių kabelių linijos esanti žemės juosta, kurios ribos nustatomos matuojant horizontalų atstumą į abi puses nuo šios linijos, vanduo virš jos ir žemė po šia juosta. Požeminių kabelių linijos apsaugos zonos ribos nustatomos atsižvelgus į šių linijų įtampą:

1) iki 110 kV įtampos požeminių kabelių linijoms – po 1 metrą;

2) 110 kV ir aukštesnės kaip 110 kV įtampos požeminių kabelių linijoms – po 2 metrus.


••••• Vadovaujantis Lietuvos Respublikos specialiąjį žemės naudojimo sąlygų įstatymo 45 straipsniu požeminių elektroninių ryšių tinklų laidinių linijų apsaugos zona – išilgai požeminių elektroninių ryšių tinklų laidinių linijų esanti žemės juosta, kurios ribos yra po vieną metrą į abi puses nuo šių laidinių linijų, vanduo virš jos ir žemė po šia juosta.

•••••• Plane vaizduojamos bendros magistralinių dujotiekių susijusios infrastruktūros apsaugos zonos.

| SUTARTINIAI ŽENKLAI   |   |                   
|---|---|-------------------|------------|-------|------|----------|---------|-------------------|------|-------|------|----------------|--|---------------|------------|---|---|-------------|--|-------------------|------------|--|--|
|   | Požeminis magistralinio dujotiekio vamzdis (toliau - MD)   |                   |            
|   | Žemos įtampos požeminės elektros kabelis (su MD susijusi infrastruktūra)   |                   |            
|   | Įžeminimo kontūras   |                   |            
|   | Informaciniais tikslais vaizduojamos aktualios magistralinių dujotiekių ir naftotiekių (produktotiekių) apsaugos zonos (III skyrius, penktasis skirsnis) teritorijos patvirtintos 2022-10-21 "Telšių rajono savivaldybės teritorijoje esančių magistralinių dujotiekių ir susijusios infrastruktūros apsaugos zonų planas" |                   |            
|   | Informaciniais tikslais vaizduojamos aktualios elektros tinklų apsaugos zonos (III skyrius, ketvirtasis skirsnis) teritorijos patvirtintos 2022-10-21 "Telšių rajono savivaldybės teritorijoje esančių magistralinių dujotiekių ir susijusios infrastruktūros apsaugos zonų planas"                                        |                   |            
|   | Gyvenamosios vietovės   |                   |            
|   | KMK Kontrolės ir matavimo kolonėlė (toliau - KMK)   |                   |            
| <div>VALSTYBĖS ĮMONĖ REGISTRŲ CENTRAS<br/>Studentų g. 39, 08006 Vilnius, tel +370 5 2686892 el.p. info@registrucentras.lt<br/>Duomenys kaupiami ir saugomi Juridinių asmenų registre, kodas 12410246</div> <div>Kvalifikacijos pažym. Nr. 2M-M-2296</div> <table><tr><td>Pareigos</td><td>Parašas</td><td>Vardas ir pavardė</td><td>data</td><td>lapas</td><td>lapų</td></tr><tr><td>Grupės vadovas</td><td></td><td>Evaldas Lukša</td><td>2026-06-02</td><td>4</td><td>4</td></tr><tr><td>Maitininkas</td><td></td><td>Domininkas Juškus</td><td>2026-06-02</td><td></td><td></td></tr></table> |   |                   |            |       |      | Pareigos | Parašas | Vardas ir pavardė | data | lapas | lapų | Grupės vadovas |  | Evaldas Lukša | 2026-06-02 | 4 | 4 | Maitininkas |  | Domininkas Juškus | 2026-06-02 |  |  |
| Pareigos   | Parašas   | Vardas ir pavardė | data       | lapas | lapų |          |         |                   |      |       |      |                |  |               |            |   |   |             |  |                   |            |  |  |
| Grupės vadovas   |   | Evaldas Lukša     | 2026-06-02 | 4     | 4    |          |         |                   |      |       |      |                |  |               |            |   |   |             |  |                   |            |  |  |
| Maitininkas   |   | Domininkas Juškus | 2026-06-02 |       |      




TELŠIŲ RAJONO SAVIVALDYBĖS TERITORIJOJE ESANČIŲ MAGISTRALINIŲ DUJOTIEKIŲ IR SUSIJUSIOS INFRASTRUKTŪROS APSAUGOS ZONŲ PLANO DALIES  
PAKEITIMO PLANAS M 1 : 5000

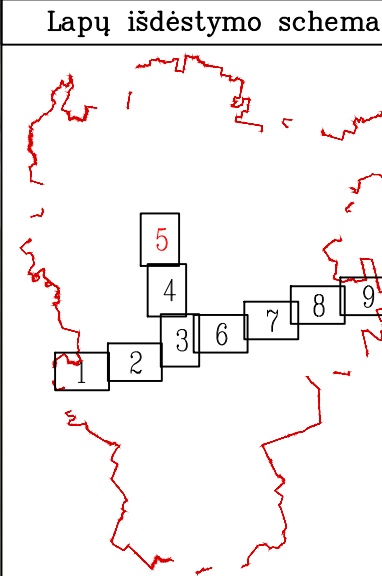

Duomenų šaltiniai:  
1.NTR ir NTK © VI Registrų centras, 2026-06-02.  
2.ORT10LT - Lietuvos Respublikos teritorijos, M1:10000 skaitmeninis rastrinis ortofotografinis žemėlapis © Nacionalinė žemės tarnyba prie AM, 2024 - 2026.  
3.AB Amber Grid duomenų rinkinys, 2025.

Pastabos:  
• Vadovaujantis Lietuvos Respublikos specialiųjų žemės naudojimo sąlygų įstatymo 27 straipsniu magistralinių dujotiekių ir naftotiekių (produktotiekių) apsaugos zonų dydis nustatomas:  
1. Magistralinių dujotiekių ir naftotiekių (produktotiekių) vamzdyno apsaugos zona – išilgai vamzdyno rėšos esanti žemės juosta, kurios ribos yra po 25 metrus į abi puses nuo vamzdyno ašies, virš šios juostos esanti oro erdvė, po šia juosta esanti žemė bei vanduo virš šios juostos ir po ją.  
2. Apsaugos zona talpyklos kondensatui laikyti ir dujoms iš jo pašalinti – 50 metrų pločio žemės juosta aplink talpyklą, virš šios juostos esanti oro erdvė ir žemė po šia juosta.  
3. Kitų magistralinių dujotiekių ir naftotiekių (produktotiekių) įrenginių ir statinių (stoečių, uždarymo įtaisų, valymo ir diagnostavimo įtaisų paleidimo ir priėmimo kamerų, slėgio ribojimo mazgų) apsaugos zona – žemės juosta, kurios ribos yra 25 metrų atstumu aplink teritorijos, kurioje yra šie įrenginiai ar statiniai, aptverimą, virš šios juostos esanti oro erdvė ir žemė po šia juosta.  
••• Vadovaujantis Lietuvos Respublikos specialiųjų žemės naudojimo sąlygų įstatymo 24 straipsniu požeminių kabelių linijos apsaugos zona – išilgai požeminių kabelių linijos esanti žemės juosta, kurios ribos nustatomos matuojant horizontalių atstumą į abi puses nuo šios linijos, vanduo virš jos ir žemė po šia juosta. Požeminių kabelių linijos apsaugos zonos ribos nustatomos atsižvelgus į šių linijų įtampą:  
1) iki 110 kV įtampos požeminių kabelių linijoms – po 1 metrus;  
2) 110 kV ir aukštesnės kaip 110 kV įtampos požeminių kabelių linijoms – po 2 metrus.  
•••• Vadovaujantis Lietuvos Respublikos specialiųjų žemės naudojimo sąlygų įstatymo 45 straipsniu požeminių elektroninių ryšių tinklų laidinių linijų apsaugos zona – išilgai požeminių elektroninių ryšių tinklų laidinių linijų esanti žemės juosta, kurios ribos yra po vieną metrą į abi puses nuo šių laidinių linijų, vanduo virš jos ir žemė po šia juosta.  
••••• Plane vaizduojamos bendros magistralinių dujotiekių apsaugos zonos;  
••••• Plane vaizduojamos bendros su magistralinių dujotiekiu susijusios infrastruktūros apsaugos zonos.

| SUTARTINIAI ŽENKLAI |   |
|---------------------|---|
|                     | Požeminis magistralinio dujotiekio vamzdis (tolau - MD)   |
|                     | Žemės įtampos požeminis elektros kabelis (su MD susijusi infrastruktūra)   |
|                     | Teritorijos, kurioje yra MD įrenginių ir statinių (stoečių, uždarymo įtaisų, valymo ir diagnostavimo įtaisų paleidimo ir priėmimo kamerų, slėgio ribojimo mazgų), aptverimas   |
|                     | Informaciniais tikslais vaizduojamos aktualios magistralinių dujotiekių ir naftotiekių (produktotiekių) apsaugos zonos (III skyrius, penktasis skirsnis) teritorijos patvirtintos 2022-10-21 "Telšių rajono savivaldybės teritorijoje esančių magistralinių dujotiekių ir susijusios infrastruktūros apsaugos zonų planas"          |
|                     | Informaciniais tikslais vaizduojamos aktualios elektros tinklų apsaugos zonos (III skyrius, ketvirtasis skirsnis) teritorijos patvirtintos 2022-10-21 "Telšių rajono savivaldybės teritorijoje esančių magistralinių dujotiekių ir susijusios infrastruktūros apsaugos zonų planas"                                                 |
|                     | Požeminis ryšių kabelis (su MD susijusi infrastruktūra)   |
|                     | Informaciniais tikslais vaizduojamos aktualios elektroninių ryšių tinklų elektroninių ryšių infrastruktūros apsaugos zonos (III skyrius, vienuoliktasis skirsnis) teritorijos patvirtintos 2022-10-21 "Telšių rajono savivaldybės teritorijoje esančių magistralinių dujotiekių ir susijusios infrastruktūros apsaugos zonų planas" |
|                     | Gyvenamosios vietovės   |
|                     | Žemės sklypų ribos   |
|                     | KMK   |
|                     | Elektroninių ryšių tinklų elektroninių ryšių infrastruktūros apsaugos zonos (III skyrius, vienuoliktasis skirsnis)   |
|                     | Dujų fakelas   |
|                     | Požeminis magistralinio dujotiekio vėdinimo vamzdis   |
|                     | Dujų skirstymo stotis   |

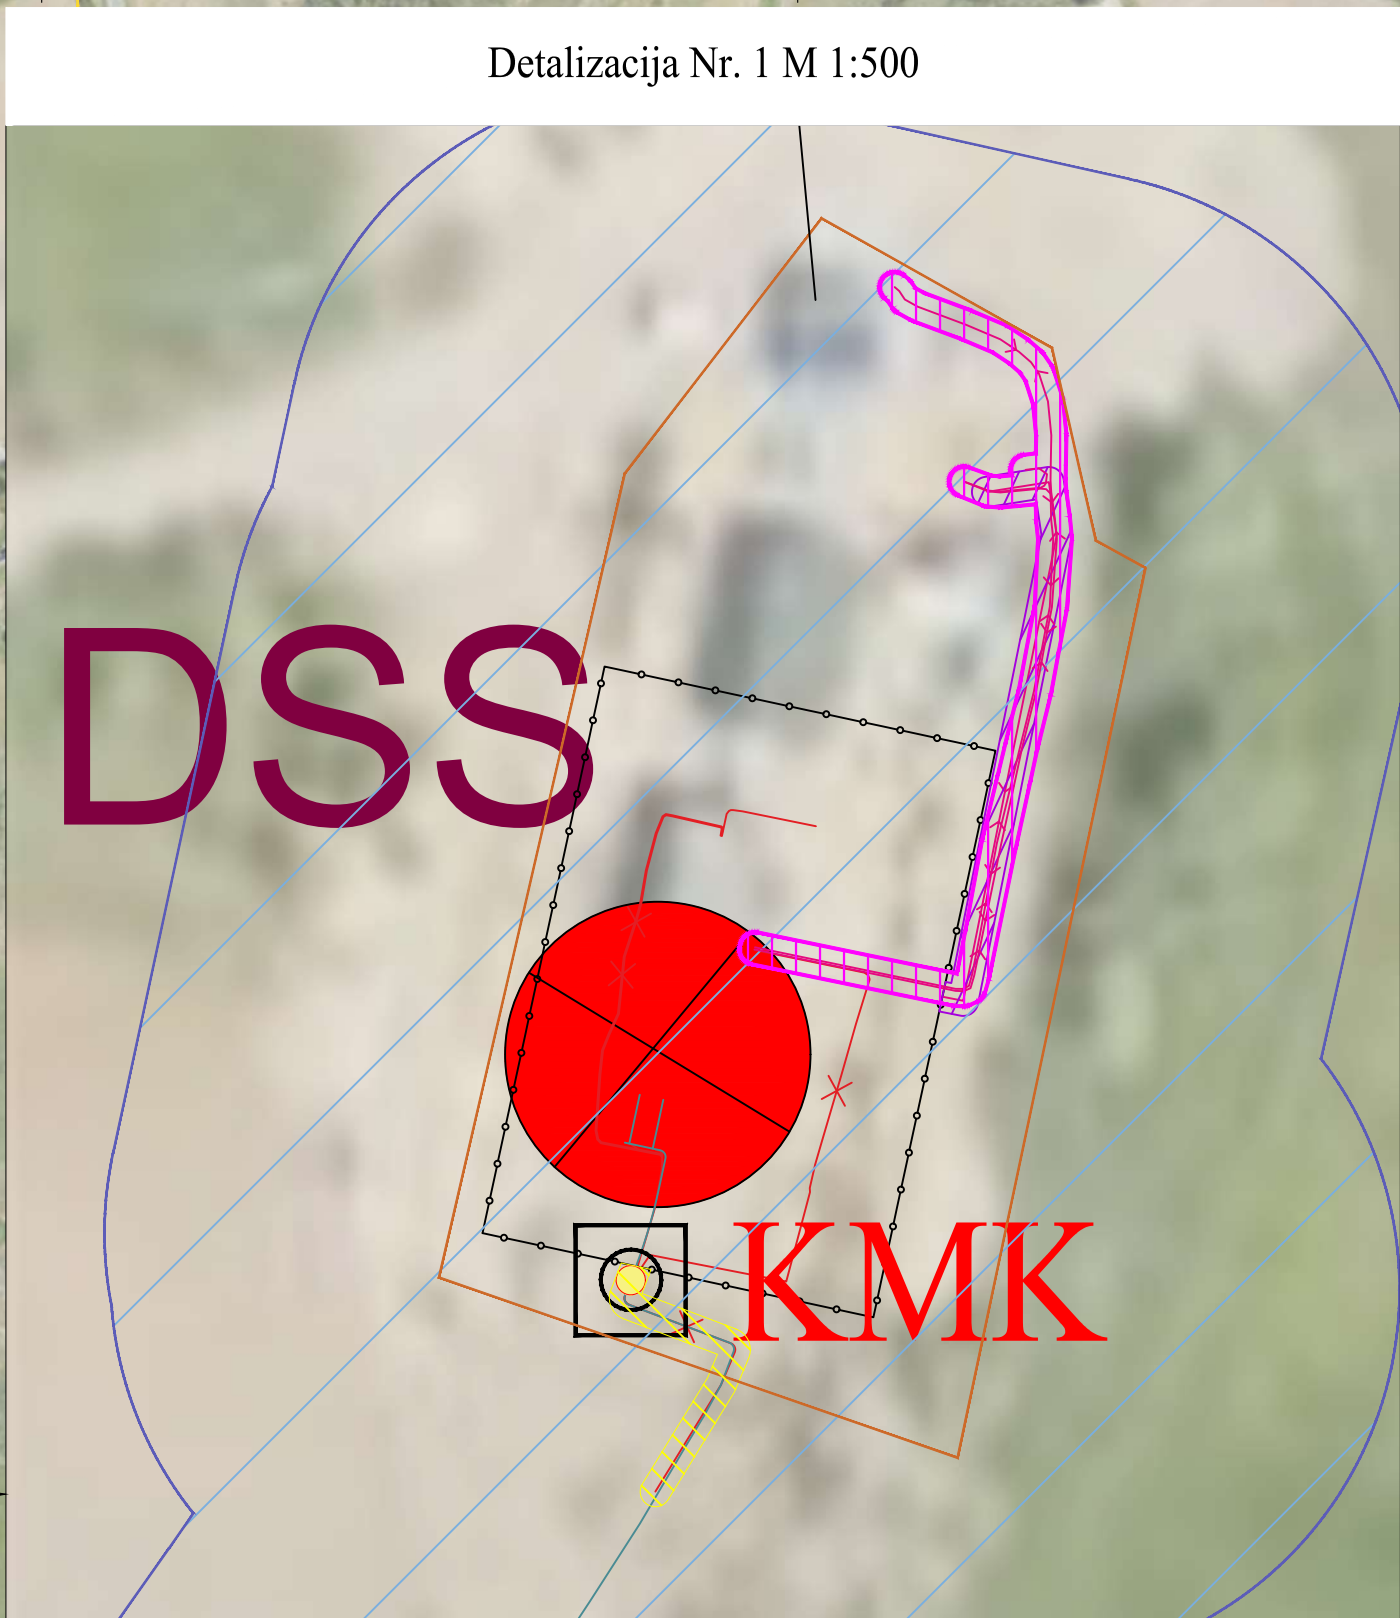









REGISTRŲ  
CENTRAS









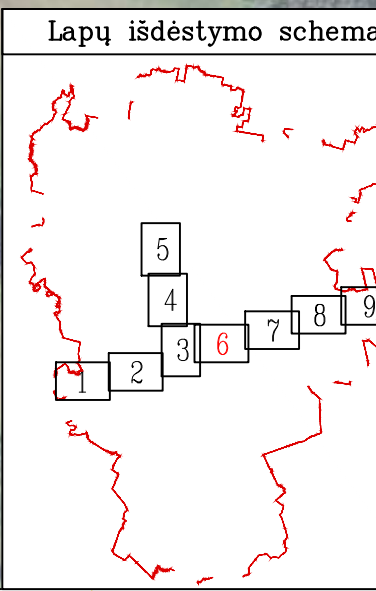



TELŠIŲ RAJONO SAVIVALDYBĖS TERITORIJOJE ESANČIŲ MAGISTRALINIŲ DUJOTIEKIŲ IR SUSIJUSIOS INFRASTRUKTŪROS APSAUGOS ZONŲ PLANO DALIES PAKEITIMO PLANAS M 1 : 5000

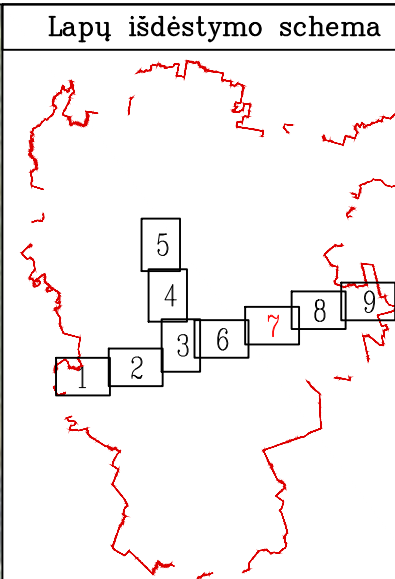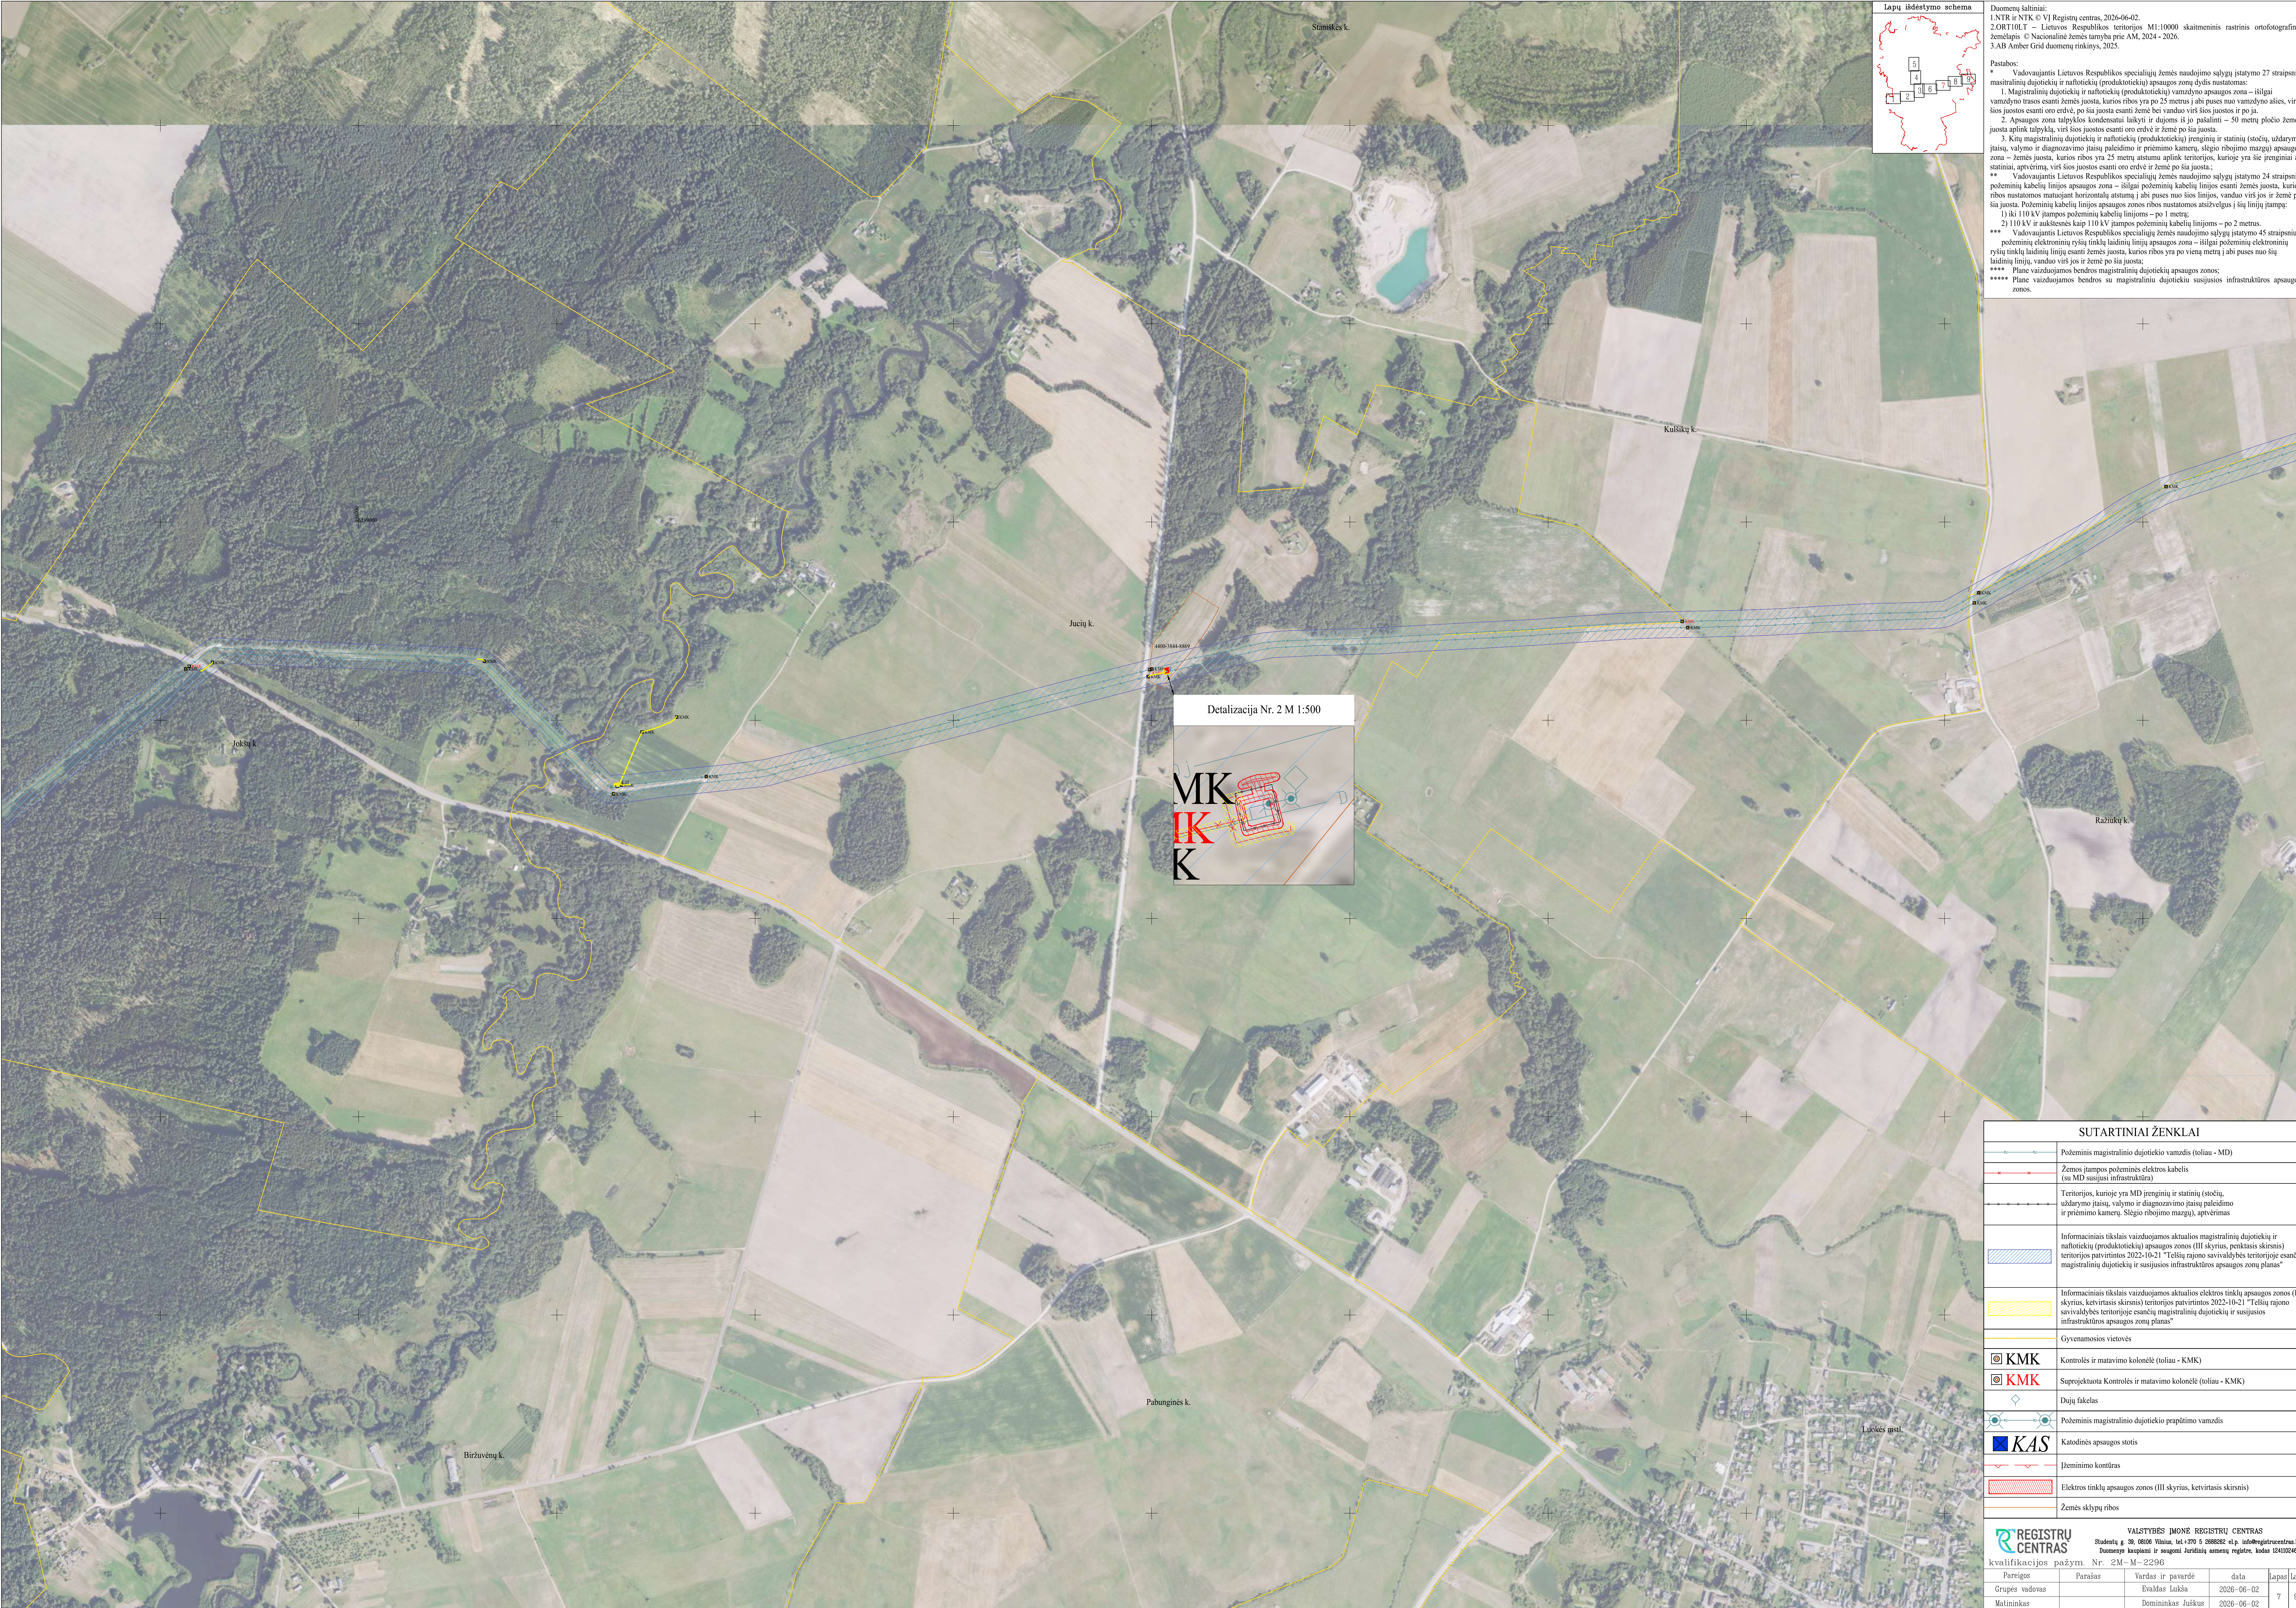


Duomenų šaltiniai:  
1.NTR ir NTK © VI Registrų centras, 2026-06-02.  
2.ORT10LT – Lietuvos Respublikos teritorijos M1:10000 skaitmeninis rastrinis ortofotografinis žemėlapis © Nacionalinė žemės tarnyba prie AM, 2024 - 2026.  
3.AB Amber Grid duomenų rinkinys, 2025.

Pastabos:  
\* Vadovaujantis Lietuvos Respublikos specialiąjų žemės naudojimo sąlygų įstatymo 27 straipsniu nustatytųjų dujotiekių ir naftotiekių (produktotiekių) apsaugos zonų dydis nustatomas:  
1. Magistralinių dujotiekių ir naftotiekių (produktotiekių) vamzdžio apsaugos zona – išilgai vamzdžio trasos esanti žemės juosta, kurios ribos yra po 25 metrus į abi puses nuo vamzdžio ašies, virš šios juostos esanti oro erdvė, po šia juosta esanti žemė bei vanduo virš šios juostos ir jo pa. ja.  
2. Apsaugos zona tūpkylos kondensatui laikyti ir dūjomis iš jo pašalinti – 50 metrų pločio žemės juosta aplink tūpkylą, virš šios juostos esanti oro erdvė ir žemė po šia juosta.  
3. Kitių magistralinių dujotiekių ir naftotiekių (produktotiekių) įrenginių ir statinių (stotijų, uždarymo įtaisų, valymo ir diagnostavimo įtaisų paleidimo ir priėmimo kamerų, slėgio ribojimo mazgų) apsaugos zona – žemės juosta, kurios ribos yra 25 metrų atstumu aplink teritorijos, kurioje yra šie įrenginiai ar statiniai, apvėrimą, virš šios juostos esanti oro erdvė ir žemė po šia juosta.  
\*\* Vadovaujantis Lietuvos Respublikos specialiąjų žemės naudojimo sąlygų įstatymo 24 straipsniu požeminių kabelių linijos apsaugos zona – išilgai požeminių kabelių linijos esanti žemės juosta, kurios ribos nustatomos matuojant horizontalių atstumą į abi puses nuo šios linijos, vanduo virš jos ir žemė po šia juosta. Požeminių kabelių linijos apsaugos zonos ribos nustatomos atsižvelgus į šių linijų įtampą:  
1) iki 110 kV įtampos požeminių kabelių linijoms – po 1 metrą;  
2) 110 kV ir aukštesnės kaip 110 kV įtampos požeminių kabelių linijoms – po 2 metrus.  
\*\*\* Vadovaujantis Lietuvos Respublikos specialiąjų žemės naudojimo sąlygų įstatymo 45 straipsniu požeminių elektroninių ryšių tinklų laidinių linijų apsaugos zona – išilgai požeminių elektroninių ryšių tinklų laidinių linijų esanti žemės juosta, kurios ribos yra po vieną metrą į abi puses nuo šių laidinių linijų, vanduo virš jos ir žemė po šia juosta.  
\*\*\*\* Plane vaizduojamos bendros magistralinių dujotiekių apsaugos zonos;  
\*\*\*\*\* Plane vaizduojamos bendros su magistraliniais dujotiekiais susijusios infrastruktūros apsaugos zonos.

| SUTARTINIAI ŽENKLAI   |   |                   |            |                   |      |       |      |                |  |               |            |   |  |              |  |                   |            |  |  |
|---|---|-------------------|------------|-------------------|------|-------|------|----------------|--|---------------|------------|---|--|--------------|--|-------------------|------------|--|--|
|   | Požeminis magistralinio dujotiekio vamzdis (toliau - MD)   |                   |            |                   |      |       |      |                |  |               |            |   |  |              |  |                   |            |  |  |
|   | Žemės įtampos požeminės elektros kabelis (su MD susijusi infrastruktūra)   |                   |            |                   |      |       |      |                |  |               |            |   |  |              |  |                   |            |  |  |
|   | Teritorijos, kurioje yra MD įrenginių ir statinių (stotijų, uždarymo įtaisų, valymo ir diagnostavimo įtaisų paleidimo ir priėmimo kamerų, slėgio ribojimo mazgų), apvėrimas   |                   |            |                   |      |       |      |                |  |               |            |   |  |              |  |                   |            |  |  |
|   | Informaciniais tikslais vaizduojamos aktualios magistralinių dujotiekių ir naftotiekių (produktotiekių) apsaugos zonos (III skyrius, penktasis skirsnis) teritorijos patvirtintos 2022-10-21 "Telšių rajono savivaldybės teritorijoje esančių magistralinių dujotiekių ir susijusios infrastruktūros apsaugos zonų planas" |                   |            |                   |      |       |      |                |  |               |            |   |  |              |  |                   |            |  |  |
|   | Informaciniais tikslais vaizduojamos aktualios elektros tinklų apsaugos zonos (III skyrius, ketvirtasis skirsnis) teritorijos patvirtintos 2022-10-21 "Telšių rajono savivaldybės teritorijoje esančių magistralinių dujotiekių ir susijusios infrastruktūros apsaugos zonų planas"                                        |                   |            |                   |      |       |      |                |  |               |            |   |  |              |  |                   |            |  |  |
|   | Gyvenamosios vietovės   |                   |            |                   |      |       |      |                |  |               |            |   |  |              |  |                   |            |  |  |
|   | Kontrolės ir matavimo kolonėlė (toliau - KMK)   |                   |            |                   |      |       |      |                |  |               |            |   |  |              |  |                   |            |  |  |
|   | Suprojektuota Kontrolės ir matavimo kolonėlė (toliau - KMK)   |                   |            |                   |      |       |      |                |  |               |            |   |  |              |  |                   |            |  |  |
|   | Dujų fakes   |                   |            |                   |      |       |      |                |  |               |            |   |  |              |  |                   |            |  |  |
|   | Požeminis magistralinio dujotiekio prapūtimo vamzdis   |                   |            |                   |      |       |      |                |  |               |            |   |  |              |  |                   |            |  |  |
|   | Katodinės apsaugos stotis   |                   |            |                   |      |       |      |                |  |               |            |   |  |              |  |                   |            |  |  |
|   | Įžemiminio kontūras   |                   |            |                   |      |       |      |                |  |               |            |   |  |              |  |                   |            |  |  |
|   | Elektros tinklų apsaugos zonos (III skyrius, ketvirtasis skirsnis)   |                   |            |                   |      |       |      |                |  |               |            |   |  |              |  |                   |            |  |  |
|   | Žemės sklypų ribos   |                   |            |                   |      |       |      |                |  |               |            |   |  |              |  |                   |            |  |  |
| <div>REGISTRŲ CENTRAS</div> <div>VAISTYBĖS ĮMONĖ REGISTRŲ CENTRAS</div> <div>Studentų g. 39, 08106 Vilnius, tel.+370 5 2688282 el.p. info@registrucentras.lt</div> <div>Duomenys kaupiami ir saugomi Juridinių asmenų registre, kodas 124102046</div> <div>kvalifikacijos pažym. Nr. 2M-M-2296</div> <table><tr><td>Pareigos</td><td>Parašas</td><td>Vardas ir pavardė</td><td>data</td><td>Lapas</td><td>Lapų</td></tr><tr><td>Grupės vadovas</td><td></td><td>Evaldas Lukša</td><td>2026-06-02</td><td>7</td><td></td></tr><tr><td>Mūlinitinkas</td><td></td><td>Domininkas Juškus</td><td>2026-06-02</td><td></td><td></td></tr></table> |   | Pareigos          | Parašas    | Vardas ir pavardė | data | Lapas | Lapų | Grupės vadovas |  | Evaldas Lukša | 2026-06-02 | 7 |  | Mūlinitinkas |  | Domininkas Juškus | 2026-06-02 |  |  |
| Pareigos   | Parašas   | Vardas ir pavardė | data       | Lapas             | Lapų |       |      |                |  |               |            |   |  |              |  |                   |            |  |  |
| Grupės vadovas   |   | Evaldas Lukša     | 2026-06-02 | 7                 |      |       |      |                |  |               |            |   |  |              |  |                   |            |  |  |
| Mūlinitinkas   |   | Domininkas Juškus | 2026-06-02 |                   |      |       |      |                |  |               |            |   |  |              |  |                   |            |  |  |



TELŠIŲ RAJONO SAVIVALDYBĖS TERITORIJOJE ESANČIŲ MAGISTRALINIŲ DUJOTIEKIŲ IR SUSIJUSIOS INFRASTRUKTŪROS APSAUGOS ZONŲ PLANO DALIES PAKEITIMO PLANAS M 1 : 5000

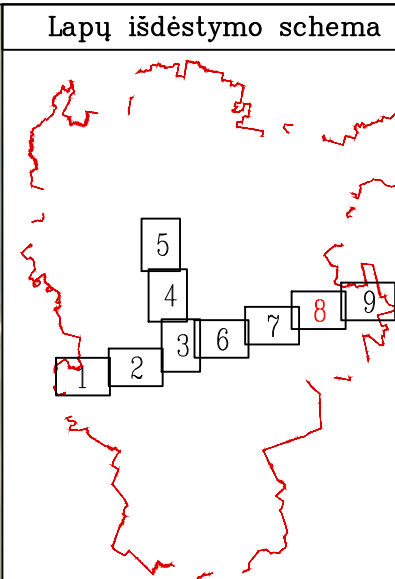


Duomenų šaltiniai:  
1.NTR ir NTK © VĮ Registrų centras, 2026-06-02.  
2.ORT10LT – Lietuvos Respublikos teritorijos M1:10000 skaitmeninis rastrinis ortofotografinis žemėlapis © Nacionalinė žemės tarnyba prie AM, 2024 - 2026.  
3.AB Amber Grid duomenų rinkinys, 2025.

Pastabos:  
\* Vadovaujantis Lietuvos Respublikos specialiąjų žemės naudojimo sąlygų įstatymo 27 straipsniu nustatintų dujotiekių ir naftotiekių (produktotiekių) apsaugos zonų dydis nustatomas:  
1. Magistralinių dujotiekių ir naftotiekių (produktotiekių) vamzdyno apsaugos zona – išilgai vamzdyno tramos esanti žemės juosta, kurios ribos yra po 25 metrus į abi puses nuo vamzdyno ašies, virš šios juostos esanti oro erdvė, po šia juosta esanti žemė bei vanduo virš šios juostos ir po ją.  
2. Apsaugos zona tūpyklos kondensatui laikyti ir dujoms iš jo pašalinti – 50 metrų pločio žemės juosta aplink tūpyklą, virš šios juostos esanti oro erdvė ir žemė po šia juosta.  
3. Kitų magistralinių dujotiekių ir naftotiekių (produktotiekių) įrenginių ir statinių (stotijų, uždarymo įtaisų, valymo ir diagnozavimo įtaisų paleidimo ir priėmimo kamerų, slėgio ribojimo mazgų) apsaugos zona – žemės juosta, kurios ribos yra 25 metrų atstumu aplink teritorijos, kurioje yra šie įrenginiai ar statiniai, apvėrimą, virš šios juostos esanti oro erdvė ir žemė po šia juosta.  
\*\* Vadovaujantis Lietuvos Respublikos specialiąjų žemės naudojimo sąlygų įstatymo 24 straipsniu požeminių kabelių linijos apsaugos zona – išilgai požeminių kabelių linijos esanti žemės juosta, kurios ribos nustatomos matuojant horizontalių atstumą į abi puses nuo šios linijos, vanduo virš jos ir žemė po šia juosta. Požeminių kabelių linijos apsaugos zonos ribos nustatomos išsivėlusios į šių linijų įtampą:  
1) iki 110 kV įtampos požeminių kabelių linijoms – po 1 metrą;  
2) 110 kV ir aukštesnės kaip 110 kV įtampos požeminių kabelių linijoms – po 2 metrus.  
\*\*\* Vadovaujantis Lietuvos Respublikos specialiąjų žemės naudojimo sąlygų įstatymo 45 straipsniu požeminių elektroninių ryšių tinklų laidinių linijų apsaugos zona – išilgai požeminių elektroninių ryšių tinklų laidinių linijų esanti žemės juosta, kurios ribos yra po vieną metrą į abi puses nuo šių laidinių linijų, vanduo virš jos ir žemė po šia juosta.  
\*\*\*\* Plane vaizduojamos bendros magistralinių dujotiekių apsaugos zonos;  
\*\*\*\*\* Plane vaizduojamos bendros su magistraliniais dujotiekiais susijusios infrastruktūros apsaugos zonos.

| SUTARTINIAI ŽENKLAI   |   |                   
|---|---|-------------------|------------|-------|------|----------|---------|-------------------|------|-------|------|----------------|--|---------------|------------|---|---|------------|--|-------------------|------------|--|--|
|   | Požeminis magistralinio dujotiekio vamzdis (toliau - MD)   |                   |            
|   | Žemės įtampos požeminės elektros kabelis (su MD susijusi infrastruktūra)   |                   |            
|   | Informaciniais tikslais vaizduojamos aktualios magistralinių dujotiekių ir naftotiekių (produktotiekių) apsaugos zonos (III skyrius, penktasis skirsnis) teritorijos patvirtintos 2022-10-21 "Telšių rajono savivaldybės teritorijoje esančių magistralinių dujotiekių ir susijusios infrastruktūros apsaugos zonų planas" |                   |            
|   | Informaciniais tikslais vaizduojamos aktualios elektros tinklų apsaugos zonos (III skyrius, ketvirtasis skirsnis) teritorijos patvirtintos 2022-10-21 "Telšių rajono savivaldybės teritorijoje esančių magistralinių dujotiekių ir susijusios infrastruktūros apsaugos zonų planas"                                        |                   |            
|   | Gyvenamosios vietovės   |                   |            
|   | Kontrolės ir matavimo kolonėlė (toliau - KMK)   |                   |            
|   | Suprojektuota kontrolės ir matavimo kolonėlė (toliau - KMK)   |                   |            
|   | Dujų fuketas   |                   |            
|   | Požeminis magistralinio dujotiekio vėdinimo vamzdis   |                   |            
|   |   
| <div><div></div><div>REGISTRŲ CENTRAS</div></div> <div><div>VALSTYBĖS ĮMONĖ REGISTRŲ CENTRAS</div><div>Studentų g. 39, 08100 Vilnius, tel.+370 5 2688262 el.p. info@registrurcentras.lt</div><div>Duomenys kaupiami ir saugomi Juridinių asmenų registre, kodas 124102046</div></div> <div><div>kvalifikacijos pažym. Nr. 2M-M-2296</div><table><tr><td>Pareigos</td><td>Parašas</td><td>Vardas ir pavardė</td><td>data</td><td>Lapas</td><td>Lapų</td></tr><tr><td>Grupės vadovas</td><td></td><td>Evaldas Luksa</td><td>2026-06-02</td><td>8</td><td>9</td></tr><tr><td>Mulininkas</td><td></td><td>Domininkas Juškus</td><td>2026-06-02</td><td></td><td></td></tr></table></div> |   |                   |            |       |      | Pareigos | Parašas | Vardas ir pavardė | data | Lapas | Lapų | Grupės vadovas |  | Evaldas Luksa | 2026-06-02 | 8 | 9 | Mulininkas |  | Domininkas Juškus | 2026-06-02 |  |  |
| Pareigos   | Parašas   | Vardas ir pavardė | data       | Lapas | Lapų |          |         |                   |      |       |      |                |  |               |            |   |   |            |  |                   |            |  |  |
| Grupės vadovas   |   | Evaldas Luksa     | 2026-06-02 | 8     | 9    |          |         |                   |      |       |      |                |  |               |            |   |   |            |  |                   |            |  |  |
| Mulininkas   |   | Domininkas Juškus | 2026-06-02 |       |      






TELŠIŲ RAJONO SAVIVALDYBĖS TERITORIJOJE ESANČIŲ MAGISTRALINIŲ DUJOTIEKIŲ IR SUSIJUSIOS INFRASTRUKTŪROS APSAUGOS ZONŲ PLANO DALIES PAKEITIMO PLANAS M 1 : 5000

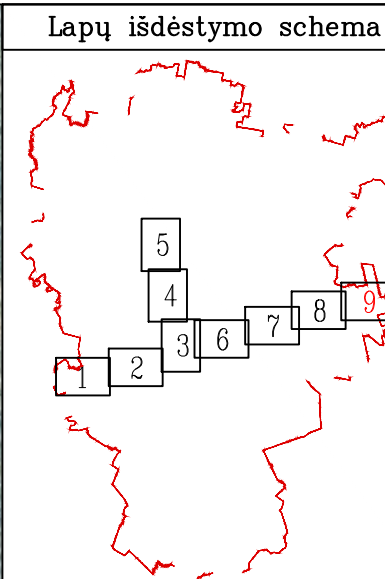

Duomenų šaltiniai:  
1.NTR ir NTK © VI Registrų centras, 2026-06-02.  
2.ORT10LT - Lietuvos Respublikos teritorijos M1:10000 skaitmeninis rastrinis ortofotografinis žemėlapis © Nacionalinė žemės tarnyba prie AM, 2024 - 2026.  
3.AB Amber Grid duomenų rinkinys, 2025.

Pastabos:  
\* Vadovaujantis Lietuvos Respublikos specialiąjų žemės naudojimo sąlygų įstatymo 27 straipsniu nustatytomis dujotiekių ir naftotiekių (produktotiekių) apsaugos zonų dydžiais nustatomas:  
1. Magistralinių dujotiekių ir naftotiekių (produktotiekių) vamzdyno apsaugos zona – išilgai vamzdyno trastos esanti žemės juosta, kurios ribos yra po 25 metrus į abi puses nuo vamzdyno ašies, virš šios juostos esanti oro erdvė, po šia juosta esanti žemė bei vanduo virš šios juostos ir po ją.  
2. Apsaugos zona tūpų kondensatui laikyti ir dūjomis iš jo pašalinti – 50 metrų pločio žemės juosta aplink tūpyklą, virš šios juostos esanti oro erdvė ir žemė po šia juosta.  
3. Kitų magistralinių dujotiekių ir naftotiekių (produktotiekių) įrenginių ir statinių (stotijų, uždarymo įtaisų, valymo ir diagnozavimo įtaisų paleidimo ir priėmimo kamerų, slėgio ribojimo mazgų) apsaugos zona – žemės juosta, kurios ribos yra 25 metrų atstumu aplink teritorijos, kurioje yra šie įrenginiai ar statiniai, apvėrimą, virš šios juostos esanti oro erdvė ir žemė po šia juosta.  
\*\* Vadovaujantis Lietuvos Respublikos specialiąjų žemės naudojimo sąlygų įstatymo 24 straipsniu požeminių kabelių linijos apsaugos zona – išilgai požeminių kabelių linijos esanti žemės juosta, kurios ribos nustatomos matuojant horizontalių atstumą į abi puses nuo šios linijos, vanduo virš jos ir žemė po šia juosta. Požeminių kabelių linijos apsaugos zonos ribos nustatomos eksistuojančių šių linijų įtampa:  
1) iki 110 kV įtampos požeminių kabelių linijoms – po 1 metrą;  
2) 110 kV ir aukštesnės kaip 110 kV įtampos požeminių kabelių linijoms – po 2 metrus.  
\*\*\* Vadovaujantis Lietuvos Respublikos specialiąjų žemės naudojimo sąlygų įstatymo 45 straipsniu požeminių elektroninių ryšių tinklų laidinių linijų apsaugos zona – išilgai požeminių elektroninių ryšių tinklų laidinių linijų esanti žemės juosta, kurios ribos yra po vieną metrą į abi puses nuo šių laidinių linijų, vanduo virš jos ir žemė po šia juosta.  
\*\*\*\* Plane vaizduojamos bendros magistralinių dujotiekių apsaugos zonos;  
\*\*\*\*\* Plane vaizduojamos bendros su magistraliniu dujotiekiu susijusios infrastruktūros apsaugos zonos.
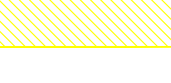 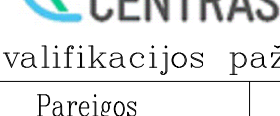
| SUTARTINIAI ŽENKLAI   |   |                   |            |       |      |
|---|---|-------------------|------------|-------|------|
|   | Požeminis magistralinio dujotiekio vamzdis (toliau - MD)   |                   |            |       |      |
|   | Žemės įtampos požeminės elektros kabelis (su MD susijusi infrastruktūra)   |                   |            |       |      |
|   | Informaciniais tikslais vaizduojamos aktualios magistralinių dujotiekių ir naftotiekių (produktotiekių) apsaugos zonos (III skyrius, penktasis skirsnis) teritorijos patvirtintos 2022-10-21 "Telšių rajono savivaldybės teritorijoje esančių magistralinių dujotiekių ir susijusios infrastruktūros apsaugos zonų planas" |                   |            |       |      |
|   | Informaciniais tikslais vaizduojamos aktualios elektros tinklų apsaugos zonos (III skyrius, ketvirtasis skirsnis) teritorijos patvirtintos 2022-10-21 "Telšių rajono savivaldybės teritorijoje esančių magistralinių dujotiekių ir susijusios infrastruktūros apsaugos zonų planas"                                        |                   |            |       |      |
|   | Gyvenamosios vietovės   |                   |            |       |      |
|   | Savivaldybės teritorijos riba   |                   |            |       |      |
|   | Kontrolės ir matavimo kolonėlė (toliau - KMK)   |                   |            |       |      |
|   | Suprojektuota Kontrolės ir matavimo kolonėlė (toliau - KMK)   |                   |            |       |      |
|   | Informaciniais tikslais rodoma magistralinių dujotiekių apsaugos zona, nustatyta Šilutės rajono savivaldybės teritorijoje esančių magistralinių dujotiekių ir susijusios infrastruktūros apsaugos zonų planu   |                   |            |       |      |
| <div><div></div><div><div>VALSTYBĖS ĮMONĖ REGISTRŲ CENTRAS</div><div>Studentų g. 39, 08106 Vilnius, tel.+370 5 2688362 el.p. info@registracentras.lt</div><div>Duomenys kaupiami ir saugomi Juridinių asmenų registre, kodas 124102046</div></div></div> |   |                   |            |       |      |
| kvalifikacijos pažym. Nr. 2M-M-2296   |   |                   |            |       |      |
| Pareigos   | Parašas   | Vardas ir pavardė | data       | Lapas | Lapų |
| Grupės vadovas   |   | Evaldas Lukša     | 2026-06-02 | 9     | 9    |
| Mulininkas   |   | Domininkas Juškus | 2026-06-02 |       |      |



4. lentelė. Telšių rajono savivaldybės teritorijoje esančių magistralinių dujotiekių ir susijusios infrastruktūros apsaugos zonų plano dalies pakeitimo plano suvestiniai duomenys

| Eil. Nr. | Žemės sklypo kadastrinis numeris | Žemės sklypo unikalus numeris | Žemės sklypo adresas                  | Žemės sklypo suformavimo metai | Žemės sklypo paskirtis | Žemės sklypo naudojimo būdas                 | Žemės sklypo matavimų tipas     | Esamos apsaugos zonos pavadinimas | Esamos apsaugos zonos plotas, ha <sup>1</sup> | Planu nustatomos apsaugos zonos pavadinimas                                                                        | Planu Nustatomos apsaugos zonos plotas, ha | Įregistruotų ir Planu nustatomų apsaugos zonų bendras plotas, ha <sup>2</sup> |
|----------|----------------------------------|-------------------------------|---------------------------------------|--------------------------------|------------------------|----------------------------------------------|---------------------------------|-----------------------------------|-----------------------------------------------|---|--------------------------------------------|-------------------------------------------------------------------------------|
| 1.       | 7868/0012:0501                   | 4400-6312-4654                | Telšiai, Geležinkelio g. 24B          | 2024-04-30                     | Kita                   | Pramonės ir sandėliavimo objektų teritorijos | Kadastriniai matavimai (LKS-94) | -                                 | -                                             | Elektroninių ryšių tinklų elektroninių ryšių infrastruktūros apsaugos zonos (III skyrius, vienuoliktasis skirsnis) | 0,0159                                     | 0,0159                                                                        |
| 2.       | 7835/0002:0522                   | 4400-3844-8869                | Telšių r. sav., Luokės sen., Jucių k. | 2015-06-04                     | Žemės ūkio             | Kiti žemės ūkio paskirties žemės sklypai     | Kadastriniai matavimai (LKS-94) | -                                 | -                                             | Elektros tinklų apsaugos zonos (III skyrius, ketvirtasis skirsnis)                                                 | 0,0095                                     | 0,0095                                                                        |

<sup>1</sup> Teritorijos, kurios taikomos SŽNS, neįregistruotos Nekilnojamojo turto registre  
<sup>2</sup> Bendrame plote neįskaičiuojamos SŽNS teritorijos (jų plotai), kurios įregistruotos kitais pagrindais



## TELŠIŲ RAJONO SAVIVALDYBĖS TERITORIJOJE ESANČIŲ MAGISTRALINIŲ DUJOTIEKIŲ IR SUSIJUSIOS INFRASTRUKTŪROS APSAUGOS ZONŲ PLANO TERITORIJŲ SĄRAŠAS

| Eil. Nr. | Teritorijos unikalus nr. | Įregistravimo pagrindas   | Įregistruotos teritorijos pakeitimo pagrindas |
|----------|--------------------------|---|-----------------------------------------------|
| 1        | 100367503                | Lietuvos Respublikos energetikos ministerija; 2022-10-21 Telšių rajono savivaldybės teritorijoje esančių magistralinių dujotiekių ir susijusios infrastruktūros apsaugos zonų planas Nr. 1-331 | Nekoreguota                                   |
| 2        | 100367196                | Lietuvos Respublikos energetikos ministerija; 2022-10-21 Telšių rajono savivaldybės teritorijoje esančių magistralinių dujotiekių ir susijusios infrastruktūros apsaugos zonų planas Nr. 1-331 | Nekoreguota                                   |
| 3        | 100367473                | Lietuvos Respublikos energetikos ministerija; 2022-10-21 Telšių rajono savivaldybės teritorijoje esančių magistralinių dujotiekių ir susijusios infrastruktūros apsaugos zonų planas Nr. 1-331 | Nekoreguota                                   |
| 4        | 100367053                | Lietuvos Respublikos energetikos ministerija; 2022-10-21 Telšių rajono savivaldybės teritorijoje esančių magistralinių dujotiekių ir susijusios infrastruktūros apsaugos zonų planas Nr. 1-331 | Nekoreguota                                   |
| 5        | 100367481                | Lietuvos Respublikos energetikos ministerija; 2022-10-21 Telšių rajono savivaldybės teritorijoje esančių magistralinių dujotiekių ir susijusios infrastruktūros apsaugos zonų planas Nr. 1-331 | Nekoreguota                                   |
| 6        | 100367240                | Lietuvos Respublikos energetikos ministerija; 2022-10-21 Telšių rajono savivaldybės teritorijoje esančių magistralinių dujotiekių ir susijusios infrastruktūros apsaugos zonų planas Nr. 1-331 | Nekoreguota                                   |
| 7        | 100367093                | Lietuvos Respublikos energetikos ministerija; 2022-10-21 Telšių rajono savivaldybės teritorijoje esančių magistralinių dujotiekių ir susijusios infrastruktūros apsaugos zonų planas Nr. 1-331 | Nekoreguota                                   |
| 8        | 100367260                | Lietuvos Respublikos energetikos ministerija; 2022-10-21 Telšių rajono savivaldybės teritorijoje esančių magistralinių dujotiekių ir susijusios infrastruktūros apsaugos zonų planas Nr. 1-331 | Nekoreguota                                   |
| 9        | 100367159                | Lietuvos Respublikos energetikos ministerija; 2022-10-21 Telšių rajono savivaldybės teritorijoje esančių magistralinių dujotiekių ir susijusios infrastruktūros apsaugos zonų planas Nr. 1-331 | Nekoreguota                                   |
| 10       | 100367472                | Lietuvos Respublikos energetikos ministerija; 2022-10-21 Telšių rajono savivaldybės teritorijoje esančių magistralinių dujotiekių ir susijusios infrastruktūros apsaugos zonų planas Nr. 1-331 | Nekoreguota                                   |



| <b>Eil. Nr.</b> | <b>Teritorijos unikalus nr.</b> | <b>Įregistravimo pagrindas</b>   | <b>Įregistruotos teritorijos pakeitimo pagrindas</b> |
|-----------------|---------------------------------|---|------------------------------------------------------|
| 11              | 100367103                       | Lietuvos Respublikos energetikos ministerija; 2022-10-21 Telšių rajono savivaldybės teritorijoje esančių magistralinių dujotiekių ir susijusios infrastruktūros apsaugos zonų planas Nr. 1-331 | Nekoreguota                                          |
| 12              | 100367372                       | Lietuvos Respublikos energetikos ministerija; 2022-10-21 Telšių rajono savivaldybės teritorijoje esančių magistralinių dujotiekių ir susijusios infrastruktūros apsaugos zonų planas Nr. 1-331 | Nekoreguota                                          |
| 13              | 100367259                       | Lietuvos Respublikos energetikos ministerija; 2022-10-21 Telšių rajono savivaldybės teritorijoje esančių magistralinių dujotiekių ir susijusios infrastruktūros apsaugos zonų planas Nr. 1-331 | Nekoreguota                                          |
| 14              | 100366775                       | Lietuvos Respublikos energetikos ministerija; 2022-10-21 Telšių rajono savivaldybės teritorijoje esančių magistralinių dujotiekių ir susijusios infrastruktūros apsaugos zonų planas Nr. 1-331 | Nekoreguota                                          |
| 15              | 100367081                       | Lietuvos Respublikos energetikos ministerija; 2022-10-21 Telšių rajono savivaldybės teritorijoje esančių magistralinių dujotiekių ir susijusios infrastruktūros apsaugos zonų planas Nr. 1-331 | Nekoreguota                                          |
| 16              | 100367120                       | Lietuvos Respublikos energetikos ministerija; 2022-10-21 Telšių rajono savivaldybės teritorijoje esančių magistralinių dujotiekių ir susijusios infrastruktūros apsaugos zonų planas Nr. 1-331 | Nekoreguota                                          |
| 17              | 100366687                       | Lietuvos Respublikos energetikos ministerija; 2022-10-21 Telšių rajono savivaldybės teritorijoje esančių magistralinių dujotiekių ir susijusios infrastruktūros apsaugos zonų planas Nr. 1-331 | Nekoreguota                                          |
| 18              | 100366691                       | Lietuvos Respublikos energetikos ministerija; 2022-10-21 Telšių rajono savivaldybės teritorijoje esančių magistralinių dujotiekių ir susijusios infrastruktūros apsaugos zonų planas Nr. 1-331 | Nekoreguota                                          |
| 19              | 100366718                       | Lietuvos Respublikos energetikos ministerija; 2022-10-21 Telšių rajono savivaldybės teritorijoje esančių magistralinių dujotiekių ir susijusios infrastruktūros apsaugos zonų planas Nr. 1-331 | Nekoreguota                                          |
| 20              | 100367044                       | Lietuvos Respublikos energetikos ministerija; 2022-10-21 Telšių rajono savivaldybės teritorijoje esančių magistralinių dujotiekių ir susijusios infrastruktūros apsaugos zonų planas Nr. 1-331 | Nekoreguota                                          |
| 21              | 100366951                       | Lietuvos Respublikos energetikos ministerija; 2022-10-21 Telšių rajono savivaldybės teritorijoje esančių magistralinių dujotiekių ir susijusios infrastruktūros apsaugos zonų planas Nr. 1-331 | Nekoreguota                                          |
| 22              | 100367310                       | Lietuvos Respublikos energetikos ministerija; 2022-10-21 Telšių rajono savivaldybės teritorijoje esančių magistralinių dujotiekių ir susijusios infrastruktūros apsaugos zonų planas Nr. 1-331 | Nekoreguota                                          |



| <b>Eil. Nr.</b> | <b>Teritorijos unikalus nr.</b> | <b>Įregistravimo pagrindas</b>   | <b>Įregistruotos teritorijos pakeitimo pagrindas</b> |
|-----------------|---------------------------------|---|------------------------------------------------------|
| 23              | 100367256                       | Lietuvos Respublikos energetikos ministerija; 2022-10-21 Telšių rajono savivaldybės teritorijoje esančių magistralinių dujotiekių ir susijusios infrastruktūros apsaugos zonų planas Nr. 1-331 | Nekoreguota                                          |
| 24              | 100367348                       | Lietuvos Respublikos energetikos ministerija; 2022-10-21 Telšių rajono savivaldybės teritorijoje esančių magistralinių dujotiekių ir susijusios infrastruktūros apsaugos zonų planas Nr. 1-331 | Nekoreguota                                          |
| 25              | 100367447                       | Lietuvos Respublikos energetikos ministerija; 2022-10-21 Telšių rajono savivaldybės teritorijoje esančių magistralinių dujotiekių ir susijusios infrastruktūros apsaugos zonų planas Nr. 1-331 | Nekoreguota                                          |
| 26              | 100367320                       | Lietuvos Respublikos energetikos ministerija; 2022-10-21 Telšių rajono savivaldybės teritorijoje esančių magistralinių dujotiekių ir susijusios infrastruktūros apsaugos zonų planas Nr. 1-331 | Nekoreguota                                          |
| 27              | 100366707                       | Lietuvos Respublikos energetikos ministerija; 2022-10-21 Telšių rajono savivaldybės teritorijoje esančių magistralinių dujotiekių ir susijusios infrastruktūros apsaugos zonų planas Nr. 1-331 | Nekoreguota                                          |
| 28              | 100367012                       | Lietuvos Respublikos energetikos ministerija; 2022-10-21 Telšių rajono savivaldybės teritorijoje esančių magistralinių dujotiekių ir susijusios infrastruktūros apsaugos zonų planas Nr. 1-331 | Nekoreguota                                          |
| 29              | 100367419                       | Lietuvos Respublikos energetikos ministerija; 2022-10-21 Telšių rajono savivaldybės teritorijoje esančių magistralinių dujotiekių ir susijusios infrastruktūros apsaugos zonų planas Nr. 1-331 | Nekoreguota                                          |
| 30              | 100367172                       | Lietuvos Respublikos energetikos ministerija; 2022-10-21 Telšių rajono savivaldybės teritorijoje esančių magistralinių dujotiekių ir susijusios infrastruktūros apsaugos zonų planas Nr. 1-331 | Nekoreguota                                          |
| 31              | 100366793                       | Lietuvos Respublikos energetikos ministerija; 2022-10-21 Telšių rajono savivaldybės teritorijoje esančių magistralinių dujotiekių ir susijusios infrastruktūros apsaugos zonų planas Nr. 1-331 | Nekoreguota                                          |
| 32              | 100367206                       | Lietuvos Respublikos energetikos ministerija; 2022-10-21 Telšių rajono savivaldybės teritorijoje esančių magistralinių dujotiekių ir susijusios infrastruktūros apsaugos zonų planas Nr. 1-331 | Nekoreguota                                          |
| 33              | 100367058                       | Lietuvos Respublikos energetikos ministerija; 2022-10-21 Telšių rajono savivaldybės teritorijoje esančių magistralinių dujotiekių ir susijusios infrastruktūros apsaugos zonų planas Nr. 1-331 | Nekoreguota                                          |
| 34              | 100367204                       | Lietuvos Respublikos energetikos ministerija; 2022-10-21 Telšių rajono savivaldybės teritorijoje esančių magistralinių dujotiekių ir susijusios infrastruktūros apsaugos zonų planas Nr. 1-331 | Nekoreguota                                          |



| <b>Eil. Nr.</b> | <b>Teritorijos unikalus nr.</b> | <b>Įregistravimo pagrindas</b>   | <b>Įregistruotos teritorijos pakeitimo pagrindas</b> |
|-----------------|---------------------------------|---|------------------------------------------------------|
| 35              | 100366842                       | Lietuvos Respublikos energetikos ministerija; 2022-10-21 Telšių rajono savivaldybės teritorijoje esančių magistralinių dujotiekių ir susijusios infrastruktūros apsaugos zonų planas Nr. 1-331 | Nekoreguota                                          |
| 36              | 100367258                       | Lietuvos Respublikos energetikos ministerija; 2022-10-21 Telšių rajono savivaldybės teritorijoje esančių magistralinių dujotiekių ir susijusios infrastruktūros apsaugos zonų planas Nr. 1-331 | Nekoreguota                                          |
| 37              | 100366732                       | Lietuvos Respublikos energetikos ministerija; 2022-10-21 Telšių rajono savivaldybės teritorijoje esančių magistralinių dujotiekių ir susijusios infrastruktūros apsaugos zonų planas Nr. 1-331 | Nekoreguota                                          |
| 38              | 100367429                       | Lietuvos Respublikos energetikos ministerija; 2022-10-21 Telšių rajono savivaldybės teritorijoje esančių magistralinių dujotiekių ir susijusios infrastruktūros apsaugos zonų planas Nr. 1-331 | Nekoreguota                                          |
| 39              | 100367394                       | Lietuvos Respublikos energetikos ministerija; 2022-10-21 Telšių rajono savivaldybės teritorijoje esančių magistralinių dujotiekių ir susijusios infrastruktūros apsaugos zonų planas Nr. 1-331 | Nekoreguota                                          |
| 40              | 100367119                       | Lietuvos Respublikos energetikos ministerija; 2022-10-21 Telšių rajono savivaldybės teritorijoje esančių magistralinių dujotiekių ir susijusios infrastruktūros apsaugos zonų planas Nr. 1-331 | Nekoreguota                                          |
| 41              | 100367115                       | Lietuvos Respublikos energetikos ministerija; 2022-10-21 Telšių rajono savivaldybės teritorijoje esančių magistralinių dujotiekių ir susijusios infrastruktūros apsaugos zonų planas Nr. 1-331 | Nekoreguota                                          |
| 42              | 100367437                       | Lietuvos Respublikos energetikos ministerija; 2022-10-21 Telšių rajono savivaldybės teritorijoje esančių magistralinių dujotiekių ir susijusios infrastruktūros apsaugos zonų planas Nr. 1-331 | Nekoreguota                                          |
| 43              | 100367485                       | Lietuvos Respublikos energetikos ministerija; 2022-10-21 Telšių rajono savivaldybės teritorijoje esančių magistralinių dujotiekių ir susijusios infrastruktūros apsaugos zonų planas Nr. 1-331 | Nekoreguota                                          |
| 44              | 100367847                       | Lietuvos Respublikos energetikos ministerija; 2022-10-21 Telšių rajono savivaldybės teritorijoje esančių magistralinių dujotiekių ir susijusios infrastruktūros apsaugos zonų planas Nr. 1-331 | Nekoreguota                                          |
| 45              | 100367412                       | Lietuvos Respublikos energetikos ministerija; 2022-10-21 Telšių rajono savivaldybės teritorijoje esančių magistralinių dujotiekių ir susijusios infrastruktūros apsaugos zonų planas Nr. 1-331 | Nekoreguota                                          |
| 46              | 100366741                       | Lietuvos Respublikos energetikos ministerija; 2022-10-21 Telšių rajono savivaldybės teritorijoje esančių magistralinių dujotiekių ir susijusios infrastruktūros apsaugos zonų planas Nr. 1-331 | Nekoreguota                                          |



| <b>Eil. Nr.</b> | <b>Teritorijos unikalus nr.</b> | <b>Įregistravimo pagrindas</b>   | <b>Įregistruotos teritorijos pakeitimo pagrindas</b> |
|-----------------|---------------------------------|---|------------------------------------------------------|
| 47              | 100367314                       | Lietuvos Respublikos energetikos ministerija; 2022-10-21 Telšių rajono savivaldybės teritorijoje esančių magistralinių dujotiekių ir susijusios infrastruktūros apsaugos zonų planas Nr. 1-331 | Nekoreguota                                          |
| 48              | 100367449                       | Lietuvos Respublikos energetikos ministerija; 2022-10-21 Telšių rajono savivaldybės teritorijoje esančių magistralinių dujotiekių ir susijusios infrastruktūros apsaugos zonų planas Nr. 1-331 | Nekoreguota                                          |
| 49              | 100367129                       | Lietuvos Respublikos energetikos ministerija; 2022-10-21 Telšių rajono savivaldybės teritorijoje esančių magistralinių dujotiekių ir susijusios infrastruktūros apsaugos zonų planas Nr. 1-331 | Nekoreguota                                          |
| 50              | 100367280                       | Lietuvos Respublikos energetikos ministerija; 2022-10-21 Telšių rajono savivaldybės teritorijoje esančių magistralinių dujotiekių ir susijusios infrastruktūros apsaugos zonų planas Nr. 1-331 | Nekoreguota                                          |
| 51              | 100367057                       | Lietuvos Respublikos energetikos ministerija; 2022-10-21 Telšių rajono savivaldybės teritorijoje esančių magistralinių dujotiekių ir susijusios infrastruktūros apsaugos zonų planas Nr. 1-331 | Nekoreguota                                          |
| 52              | 100366716                       | Lietuvos Respublikos energetikos ministerija; 2022-10-21 Telšių rajono savivaldybės teritorijoje esančių magistralinių dujotiekių ir susijusios infrastruktūros apsaugos zonų planas Nr. 1-331 | Nekoreguota                                          |
| 53              | 100366721                       | Lietuvos Respublikos energetikos ministerija; 2022-10-21 Telšių rajono savivaldybės teritorijoje esančių magistralinių dujotiekių ir susijusios infrastruktūros apsaugos zonų planas Nr. 1-331 | Nekoreguota                                          |
| 54              | 100367157                       | Lietuvos Respublikos energetikos ministerija; 2022-10-21 Telšių rajono savivaldybės teritorijoje esančių magistralinių dujotiekių ir susijusios infrastruktūros apsaugos zonų planas Nr. 1-331 | Nekoreguota                                          |
| 55              | 100366957                       | Lietuvos Respublikos energetikos ministerija; 2022-10-21 Telšių rajono savivaldybės teritorijoje esančių magistralinių dujotiekių ir susijusios infrastruktūros apsaugos zonų planas Nr. 1-331 | Nekoreguota                                          |
| 56              | 100367096                       | Lietuvos Respublikos energetikos ministerija; 2022-10-21 Telšių rajono savivaldybės teritorijoje esančių magistralinių dujotiekių ir susijusios infrastruktūros apsaugos zonų planas Nr. 1-331 | Nekoreguota                                          |
| 57              | 100366693                       | Lietuvos Respublikos energetikos ministerija; 2022-10-21 Telšių rajono savivaldybės teritorijoje esančių magistralinių dujotiekių ir susijusios infrastruktūros apsaugos zonų planas Nr. 1-331 | Nekoreguota                                          |
| 58              | 100366725                       | Lietuvos Respublikos energetikos ministerija; 2022-10-21 Telšių rajono savivaldybės teritorijoje esančių magistralinių dujotiekių ir susijusios infrastruktūros apsaugos zonų planas Nr. 1-331 | Nekoreguota                                          |



| <b>Eil. Nr.</b> | <b>Teritorijos unikalus nr.</b> | <b>Įregistravimo pagrindas</b>   | <b>Įregistruotos teritorijos pakeitimo pagrindas</b> |
|-----------------|---------------------------------|---|------------------------------------------------------|
| 59              | 100367370                       | Lietuvos Respublikos energetikos ministerija; 2022-10-21 Telšių rajono savivaldybės teritorijoje esančių magistralinių dujotiekių ir susijusios infrastruktūros apsaugos zonų planas Nr. 1-331 | Nekoreguota                                          |
| 60              | 100367423                       | Lietuvos Respublikos energetikos ministerija; 2022-10-21 Telšių rajono savivaldybės teritorijoje esančių magistralinių dujotiekių ir susijusios infrastruktūros apsaugos zonų planas Nr. 1-331 | Nekoreguota                                          |
| 61              | 100367478                       | Lietuvos Respublikos energetikos ministerija; 2022-10-21 Telšių rajono savivaldybės teritorijoje esančių magistralinių dujotiekių ir susijusios infrastruktūros apsaugos zonų planas Nr. 1-331 | Nekoreguota                                          |
| 62              | 100367005                       | Lietuvos Respublikos energetikos ministerija; 2022-10-21 Telšių rajono savivaldybės teritorijoje esančių magistralinių dujotiekių ir susijusios infrastruktūros apsaugos zonų planas Nr. 1-331 | Nekoreguota                                          |
| 63              | 100367192                       | Lietuvos Respublikos energetikos ministerija; 2022-10-21 Telšių rajono savivaldybės teritorijoje esančių magistralinių dujotiekių ir susijusios infrastruktūros apsaugos zonų planas Nr. 1-331 | Nekoreguota                                          |
| 64              | 100367079                       | Lietuvos Respublikos energetikos ministerija; 2022-10-21 Telšių rajono savivaldybės teritorijoje esančių magistralinių dujotiekių ir susijusios infrastruktūros apsaugos zonų planas Nr. 1-331 | Nekoreguota                                          |
| 65              | 100368301                       | Lietuvos Respublikos energetikos ministerija; 2022-10-21 Telšių rajono savivaldybės teritorijoje esančių magistralinių dujotiekių ir susijusios infrastruktūros apsaugos zonų planas Nr. 1-331 | Nekoreguota                                          |
| 66              | 100367413                       | Lietuvos Respublikos energetikos ministerija; 2022-10-21 Telšių rajono savivaldybės teritorijoje esančių magistralinių dujotiekių ir susijusios infrastruktūros apsaugos zonų planas Nr. 1-331 | Nekoreguota                                          |
| 67              | 100367173                       | Lietuvos Respublikos energetikos ministerija; 2022-10-21 Telšių rajono savivaldybės teritorijoje esančių magistralinių dujotiekių ir susijusios infrastruktūros apsaugos zonų planas Nr. 1-331 | Nekoreguota                                          |
| 68              | 100368348                       | Lietuvos Respublikos energetikos ministerija; 2022-10-21 Telšių rajono savivaldybės teritorijoje esančių magistralinių dujotiekių ir susijusios infrastruktūros apsaugos zonų planas Nr. 1-331 | Nekoreguota                                          |
| 69              | 100366877                       | Lietuvos Respublikos energetikos ministerija; 2022-10-21 Telšių rajono savivaldybės teritorijoje esančių magistralinių dujotiekių ir susijusios infrastruktūros apsaugos zonų planas Nr. 1-331 | Nekoreguota                                          |
| 70              | 100367123                       | Lietuvos Respublikos energetikos ministerija; 2022-10-21 Telšių rajono savivaldybės teritorijoje esančių magistralinių dujotiekių ir susijusios infrastruktūros apsaugos zonų planas Nr. 1-331 | Nekoreguota                                          |



| <b>Eil. Nr.</b> | <b>Teritorijos unikalus nr.</b> | <b>Įregistravimo pagrindas</b>   | <b>Įregistruotos teritorijos pakeitimo pagrindas</b> |
|-----------------|---------------------------------|---|------------------------------------------------------|
| 71              | 100366683                       | Lietuvos Respublikos energetikos ministerija; 2022-10-21 Telšių rajono savivaldybės teritorijoje esančių magistralinių dujotiekių ir susijusios infrastruktūros apsaugos zonų planas Nr. 1-331 | Nekoreguota                                          |
| 72              | 100367430                       | Lietuvos Respublikos energetikos ministerija; 2022-10-21 Telšių rajono savivaldybės teritorijoje esančių magistralinių dujotiekių ir susijusios infrastruktūros apsaugos zonų planas Nr. 1-331 | Nekoreguota                                          |
| 73              | 100366731                       | Lietuvos Respublikos energetikos ministerija; 2022-10-21 Telšių rajono savivaldybės teritorijoje esančių magistralinių dujotiekių ir susijusios infrastruktūros apsaugos zonų planas Nr. 1-331 | Nekoreguota                                          |
| 74              | 100367145                       | Lietuvos Respublikos energetikos ministerija; 2022-10-21 Telšių rajono savivaldybės teritorijoje esančių magistralinių dujotiekių ir susijusios infrastruktūros apsaugos zonų planas Nr. 1-331 | Nekoreguota                                          |
| 75              | 100367454                       | Lietuvos Respublikos energetikos ministerija; 2022-10-21 Telšių rajono savivaldybės teritorijoje esančių magistralinių dujotiekių ir susijusios infrastruktūros apsaugos zonų planas Nr. 1-331 | Nekoreguota                                          |
| 76              | 100367112                       | Lietuvos Respublikos energetikos ministerija; 2022-10-21 Telšių rajono savivaldybės teritorijoje esančių magistralinių dujotiekių ir susijusios infrastruktūros apsaugos zonų planas Nr. 1-331 | Nekoreguota                                          |
| 77              | 100367263                       | Lietuvos Respublikos energetikos ministerija; 2022-10-21 Telšių rajono savivaldybės teritorijoje esančių magistralinių dujotiekių ir susijusios infrastruktūros apsaugos zonų planas Nr. 1-331 | Nekoreguota                                          |
| 78              | 100367092                       | Lietuvos Respublikos energetikos ministerija; 2022-10-21 Telšių rajono savivaldybės teritorijoje esančių magistralinių dujotiekių ir susijusios infrastruktūros apsaugos zonų planas Nr. 1-331 | Nekoreguota                                          |
| 79              | 100367138                       | Lietuvos Respublikos energetikos ministerija; 2022-10-21 Telšių rajono savivaldybės teritorijoje esančių magistralinių dujotiekių ir susijusios infrastruktūros apsaugos zonų planas Nr. 1-331 | Nekoreguota                                          |
| 80              | 100366746                       | Lietuvos Respublikos energetikos ministerija; 2022-10-21 Telšių rajono savivaldybės teritorijoje esančių magistralinių dujotiekių ir susijusios infrastruktūros apsaugos zonų planas Nr. 1-331 | Nekoreguota                                          |
| 81              | 100366685                       | Lietuvos Respublikos energetikos ministerija; 2022-10-21 Telšių rajono savivaldybės teritorijoje esančių magistralinių dujotiekių ir susijusios infrastruktūros apsaugos zonų planas Nr. 1-331 | Nekoreguota                                          |
| 82              | 100367418                       | Lietuvos Respublikos energetikos ministerija; 2022-10-21 Telšių rajono savivaldybės teritorijoje esančių magistralinių dujotiekių ir susijusios infrastruktūros apsaugos zonų planas Nr. 1-331 | Nekoreguota                                          |



| <b>Eil. Nr.</b> | <b>Teritorijos unikalus nr.</b> | <b>Įregistravimo pagrindas</b>   | <b>Įregistruotos teritorijos pakeitimo pagrindas</b> |
|-----------------|---------------------------------|---|------------------------------------------------------|
| 83              | 100367171                       | Lietuvos Respublikos energetikos ministerija; 2022-10-21 Telšių rajono savivaldybės teritorijoje esančių magistralinių dujotiekių ir susijusios infrastruktūros apsaugos zonų planas Nr. 1-331 | Nekoreguota                                          |
| 84              | 100367367                       | Lietuvos Respublikos energetikos ministerija; 2022-10-21 Telšių rajono savivaldybės teritorijoje esančių magistralinių dujotiekių ir susijusios infrastruktūros apsaugos zonų planas Nr. 1-331 | Nekoreguota                                          |
| 85              | 100366792                       | Lietuvos Respublikos energetikos ministerija; 2022-10-21 Telšių rajono savivaldybės teritorijoje esančių magistralinių dujotiekių ir susijusios infrastruktūros apsaugos zonų planas Nr. 1-331 | Nekoreguota                                          |
| 86              | 100367190                       | Lietuvos Respublikos energetikos ministerija; 2022-10-21 Telšių rajono savivaldybės teritorijoje esančių magistralinių dujotiekių ir susijusios infrastruktūros apsaugos zonų planas Nr. 1-331 | Nekoreguota                                          |
| 87              | 100367203                       | Lietuvos Respublikos energetikos ministerija; 2022-10-21 Telšių rajono savivaldybės teritorijoje esančių magistralinių dujotiekių ir susijusios infrastruktūros apsaugos zonų planas Nr. 1-331 | Nekoreguota                                          |
| 88              | 100367151                       | Lietuvos Respublikos energetikos ministerija; 2022-10-21 Telšių rajono savivaldybės teritorijoje esančių magistralinių dujotiekių ir susijusios infrastruktūros apsaugos zonų planas Nr. 1-331 | Nekoreguota                                          |
| 89              | 100366860                       | Lietuvos Respublikos energetikos ministerija; 2022-10-21 Telšių rajono savivaldybės teritorijoje esančių magistralinių dujotiekių ir susijusios infrastruktūros apsaugos zonų planas Nr. 1-331 | Nekoreguota                                          |
| 90              | 100367305                       | Lietuvos Respublikos energetikos ministerija; 2022-10-21 Telšių rajono savivaldybės teritorijoje esančių magistralinių dujotiekių ir susijusios infrastruktūros apsaugos zonų planas Nr. 1-331 | Nekoreguota                                          |
| 91              | 100367291                       | Lietuvos Respublikos energetikos ministerija; 2022-10-21 Telšių rajono savivaldybės teritorijoje esančių magistralinių dujotiekių ir susijusios infrastruktūros apsaugos zonų planas Nr. 1-331 | Nekoreguota                                          |
| 92              | 100367427                       | Lietuvos Respublikos energetikos ministerija; 2022-10-21 Telšių rajono savivaldybės teritorijoje esančių magistralinių dujotiekių ir susijusios infrastruktūros apsaugos zonų planas Nr. 1-331 | Nekoreguota                                          |
| 93              | 100367335                       | Lietuvos Respublikos energetikos ministerija; 2022-10-21 Telšių rajono savivaldybės teritorijoje esančių magistralinių dujotiekių ir susijusios infrastruktūros apsaugos zonų planas Nr. 1-331 | Nekoreguota                                          |
| 94              | 100366774                       | Lietuvos Respublikos energetikos ministerija; 2022-10-21 Telšių rajono savivaldybės teritorijoje esančių magistralinių dujotiekių ir susijusios infrastruktūros apsaugos zonų planas Nr. 1-331 | Nekoreguota                                          |



| <b>Eil. Nr.</b> | <b>Teritorijos unikalus nr.</b> | <b>Įregistravimo pagrindas</b>   | <b>Įregistruotos teritorijos pakeitimo pagrindas</b> |
|-----------------|---------------------------------|---|------------------------------------------------------|
| 95              | 100367102                       | Lietuvos Respublikos energetikos ministerija; 2022-10-21 Telšių rajono savivaldybės teritorijoje esančių magistralinių dujotiekių ir susijusios infrastruktūros apsaugos zonų planas Nr. 1-331 | Nekoreguota                                          |
| 96              | 100367411                       | Lietuvos Respublikos energetikos ministerija; 2022-10-21 Telšių rajono savivaldybės teritorijoje esančių magistralinių dujotiekių ir susijusios infrastruktūros apsaugos zonų planas Nr. 1-331 | Nekoreguota                                          |
| 97              | 100367273                       | Lietuvos Respublikos energetikos ministerija; 2022-10-21 Telšių rajono savivaldybės teritorijoje esančių magistralinių dujotiekių ir susijusios infrastruktūros apsaugos zonų planas Nr. 1-331 | Nekoreguota                                          |
| 98              | 100367505                       | Lietuvos Respublikos energetikos ministerija; 2022-10-21 Telšių rajono savivaldybės teritorijoje esančių magistralinių dujotiekių ir susijusios infrastruktūros apsaugos zonų planas Nr. 1-331 | Nekoreguota                                          |
| 99              | 100366739                       | Lietuvos Respublikos energetikos ministerija; 2022-10-21 Telšių rajono savivaldybės teritorijoje esančių magistralinių dujotiekių ir susijusios infrastruktūros apsaugos zonų planas Nr. 1-331 | Nekoreguota                                          |
| 100             | 100367325                       | Lietuvos Respublikos energetikos ministerija; 2022-10-21 Telšių rajono savivaldybės teritorijoje esančių magistralinių dujotiekių ir susijusios infrastruktūros apsaugos zonų planas Nr. 1-331 | Nekoreguota                                          |
| 101             | 100367128                       | Lietuvos Respublikos energetikos ministerija; 2022-10-21 Telšių rajono savivaldybės teritorijoje esančių magistralinių dujotiekių ir susijusios infrastruktūros apsaugos zonų planas Nr. 1-331 | Nekoreguota                                          |
| 102             | 100367448                       | Lietuvos Respublikos energetikos ministerija; 2022-10-21 Telšių rajono savivaldybės teritorijoje esančių magistralinių dujotiekių ir susijusios infrastruktūros apsaugos zonų planas Nr. 1-331 | Nekoreguota                                          |
| 103             | 100366697                       | Lietuvos Respublikos energetikos ministerija; 2022-10-21 Telšių rajono savivaldybės teritorijoje esančių magistralinių dujotiekių ir susijusios infrastruktūros apsaugos zonų planas Nr. 1-331 | Nekoreguota                                          |
| 104             | 100367080                       | Lietuvos Respublikos energetikos ministerija; 2022-10-21 Telšių rajono savivaldybės teritorijoje esančių magistralinių dujotiekių ir susijusios infrastruktūros apsaugos zonų planas Nr. 1-331 | Nekoreguota                                          |
| 105             | 100366684                       | Lietuvos Respublikos energetikos ministerija; 2022-10-21 Telšių rajono savivaldybės teritorijoje esančių magistralinių dujotiekių ir susijusios infrastruktūros apsaugos zonų planas Nr. 1-331 | Nekoreguota                                          |
| 106             | 100367156                       | Lietuvos Respublikos energetikos ministerija; 2022-10-21 Telšių rajono savivaldybės teritorijoje esančių magistralinių dujotiekių ir susijusios infrastruktūros apsaugos zonų planas Nr. 1-331 | Nekoreguota                                          |



| <b>Eil. Nr.</b> | <b>Teritorijos unikalus nr.</b> | <b>Įregistravimo pagrindas</b>   | <b>Įregistruotos teritorijos pakeitimo pagrindas</b> |
|-----------------|---------------------------------|---|------------------------------------------------------|
| 107             | 100366982                       | Lietuvos Respublikos energetikos ministerija; 2022-10-21 Telšių rajono savivaldybės teritorijoje esančių magistralinių dujotiekių ir susijusios infrastruktūros apsaugos zonų planas Nr. 1-331 | Nekoreguota                                          |
| 108             | 100367095                       | Lietuvos Respublikos energetikos ministerija; 2022-10-21 Telšių rajono savivaldybės teritorijoje esančių magistralinių dujotiekių ir susijusios infrastruktūros apsaugos zonų planas Nr. 1-331 | Nekoreguota                                          |
| 109             | 100366715                       | Lietuvos Respublikos energetikos ministerija; 2022-10-21 Telšių rajono savivaldybės teritorijoje esančių magistralinių dujotiekių ir susijusios infrastruktūros apsaugos zonų planas Nr. 1-331 | Nekoreguota                                          |
| 110             | 100366744                       | Lietuvos Respublikos energetikos ministerija; 2022-10-21 Telšių rajono savivaldybės teritorijoje esančių magistralinių dujotiekių ir susijusios infrastruktūros apsaugos zonų planas Nr. 1-331 | Nekoreguota                                          |
| 111             | 100367368                       | Lietuvos Respublikos energetikos ministerija; 2022-10-21 Telšių rajono savivaldybės teritorijoje esančių magistralinių dujotiekių ir susijusios infrastruktūros apsaugos zonų planas Nr. 1-331 | Nekoreguota                                          |
| 112             | 100367421                       | Lietuvos Respublikos energetikos ministerija; 2022-10-21 Telšių rajono savivaldybės teritorijoje esančių magistralinių dujotiekių ir susijusios infrastruktūros apsaugos zonų planas Nr. 1-331 | Nekoreguota                                          |
| 113             | 100366981                       | Lietuvos Respublikos energetikos ministerija; 2022-10-21 Telšių rajono savivaldybės teritorijoje esančių magistralinių dujotiekių ir susijusios infrastruktūros apsaugos zonų planas Nr. 1-331 | Nekoreguota                                          |
| 114             | 100367137                       | Lietuvos Respublikos energetikos ministerija; 2022-10-21 Telšių rajono savivaldybės teritorijoje esančių magistralinių dujotiekių ir susijusios infrastruktūros apsaugos zonų planas Nr. 1-331 | Nekoreguota                                          |
| 115             | 100367188                       | Lietuvos Respublikos energetikos ministerija; 2022-10-21 Telšių rajono savivaldybės teritorijoje esančių magistralinių dujotiekių ir susijusios infrastruktūros apsaugos zonų planas Nr. 1-331 | Nekoreguota                                          |
| 116             | 100367055                       | Lietuvos Respublikos energetikos ministerija; 2022-10-21 Telšių rajono savivaldybės teritorijoje esančių magistralinių dujotiekių ir susijusios infrastruktūros apsaugos zonų planas Nr. 1-331 | Nekoreguota                                          |
| 117             | 100366706                       | Lietuvos Respublikos energetikos ministerija; 2022-10-21 Telšių rajono savivaldybės teritorijoje esančių magistralinių dujotiekių ir susijusios infrastruktūros apsaugos zonų planas Nr. 1-331 | Nekoreguota                                          |
| 118             | 100366690                       | Lietuvos Respublikos energetikos ministerija; 2022-10-21 Telšių rajono savivaldybės teritorijoje esančių magistralinių dujotiekių ir susijusios infrastruktūros apsaugos zonų planas Nr. 1-331 | Nekoreguota                                          |



| <b>Eil. Nr.</b> | <b>Teritorijos unikalus nr.</b> | <b>Įregistravimo pagrindas</b>   | <b>Įregistruotos teritorijos pakeitimo pagrindas</b> |
|-----------------|---------------------------------|---|------------------------------------------------------|
| 119             | 100366720                       | Lietuvos Respublikos energetikos ministerija; 2022-10-21 Telšių rajono savivaldybės teritorijoje esančių magistralinių dujotiekių ir susijusios infrastruktūros apsaugos zonų planas Nr. 1-331 | Nekoreguota                                          |
| 120             | 100367113                       | Lietuvos Respublikos energetikos ministerija; 2022-10-21 Telšių rajono savivaldybės teritorijoje esančių magistralinių dujotiekių ir susijusios infrastruktūros apsaugos zonų planas Nr. 1-331 | Nekoreguota                                          |
| 121             | 100367462                       | Lietuvos Respublikos energetikos ministerija; 2022-10-21 Telšių rajono savivaldybės teritorijoje esančių magistralinių dujotiekių ir susijusios infrastruktūros apsaugos zonų planas Nr. 1-331 | Nekoreguota                                          |
| 122             | 100367474                       | Lietuvos Respublikos energetikos ministerija; 2022-10-21 Telšių rajono savivaldybės teritorijoje esančių magistralinių dujotiekių ir susijusios infrastruktūros apsaugos zonų planas Nr. 1-331 | Nekoreguota                                          |
| 123             | 100367480                       | Lietuvos Respublikos energetikos ministerija; 2022-10-21 Telšių rajono savivaldybės teritorijoje esančių magistralinių dujotiekių ir susijusios infrastruktūros apsaugos zonų planas Nr. 1-331 | Nekoreguota                                          |
| 124             | -                               | -   | Naujai nustatoma                                     |
| 125             | -                               | -   | Naujai nustatoma                                     |



## DETALŪS METADUOMENYS

|                                                                 |   |
|-----------------------------------------------------------------|---|
| Dokumento sudarytojas (-ai)                                     | Lietuvos Respublikos energetikos ministerija 302308327, Gedimino pr. 38, LT-01104 Vilnius   |
| Dokumento pavadinimas (antraštė)                                | DĖL ENERGETIKOS MINISTRO 2022 M. SPALIO 21 D. ĮSAKYMO NR. 1-331 „DĖL TELŠIŲ RAJONO SAVIVALDYBĖS TERITORIJOJE ESANČIŲ MAGISTRALINIŲ DUJOTIEKIŲ IR SUSIJUSIOS INFRASTRUKTŪROS APSAUGOS ZONŲ PLANO PATVIRTINIMO“ PAKEITIMO |
| Dokumento registracijos data ir numeris                         | 2026-09-28 Nr. 1-226   |
| Dokumento gavimo data ir dokumento gavimo registracijos numeris | –   |
| Dokumento specifikacijos identifikavimo žymuo                   | ADOC-V1.0   |
| Parašo paskirtis                                                | Suderinimas   |
| Parašą sukūrusio asmens vardas, pavardė ir pareigos             | Giedrė Šeškevičienė, Patarėjas, Energetinio saugumo grupė   |
| Sertifikatas išduotas                                           | GIEDRĖ ŠEŠKEVIČIENĖ, Lietuvos Respublikos energetikos ministerija LT   |
| Parašo sukūrimo data ir laikas                                  | 2026-09-22 14:16:23 (GMT+03:00)   |
| Parašo formatas                                                 | XAdES-EPES   |
| Laiko žymoje nurodytas laikas                                   | –   |
| Informacija apie sertifikavimo paslaugų teikėją                 | ADIC CA ECC, Asmens dokumentu israsymo centras prie LR VRM LT   |
| Sertifikato galiojimo laikas                                    | 2024-06-26 08:01:46 – 2028-06-25 08:01:46   |
| Parašo paskirtis                                                | Suderinimas   |
| Parašą sukūrusio asmens vardas, pavardė ir pareigos             | Dovilė Stoškuvienė, Patarėjas, Teisės ir personalo grupė   |
| Sertifikatas išduotas                                           | DOVILĖ STOŠKUVIENĖ LT   |
| Parašo sukūrimo data ir laikas                                  | 2026-09-22 14:17:55 (GMT+03:00)   |
| Parašo formatas                                                 | XAdES-EPES   |
| Laiko žymoje nurodytas laikas                                   | –   |
| Informacija apie sertifikavimo paslaugų teikėją                 | SK ID Solutions EID-Q 2021E, SK ID Solutions AS EE   |
| Sertifikato galiojimo laikas                                    | 2026-03-25 18:26:47 – 2031-03-25 23:59:59   |
| Parašo paskirtis                                                | Suderinimas   |
| Parašą sukūrusio asmens vardas, pavardė ir pareigos             | Dainius Bražiūnas, Grupės vadovas, Energetinio saugumo grupė   |
| Sertifikatas išduotas                                           | DAINIUS BRAŽIŪNAS LT   |
| Parašo sukūrimo data ir laikas                                  | 2026-09-22 14:33:49 (GMT+03:00)   |
| Parašo formatas                                                 | XAdES-EPES   |
| Laiko žymoje nurodytas laikas                                   | –   |
| Informacija apie sertifikavimo paslaugų teikėją                 | SK ID Solutions EID-Q 2021E, SK ID Solutions AS EE   |
| Sertifikato galiojimo laikas                                    | 2026-09-19 13:13:06 – 2031-09-19 23:59:59   |
| Parašo paskirtis                                                | Suderinimas   |
| Parašą sukūrusio asmens vardas, pavardė ir pareigos             | Eglė Radišauskienė, Kancleris   |
| Sertifikatas išduotas                                           | EGLĖ RADIŠAUSKIENĖ, Lietuvos Respublikos energetikos ministerija LT   |
| Parašo sukūrimo data ir laikas                                  | 2026-09-22 17:21:57 (GMT+03:00)   |
| Parašo formatas                                                 | XAdES-EPES   |
| Laiko žymoje nurodytas laikas                                   | –   |
| Informacija apie sertifikavimo paslaugų teikėją                 | MD CA, Migracijos departamentas prie LR VRM LT   |
| Sertifikato galiojimo laikas                                    | 2026-07-16 10:50:55 – 2030-07-15 10:50:55   |
| Parašo paskirtis                                                | Suderinimas   |
| Parašą sukūrusio asmens vardas, pavardė ir pareigos             | Gabriel Gorbačevski, Energetikos viceministras   |
| Sertifikatas išduotas                                           | GABRIEL GORBAČEVSKI LT   |
| Parašo sukūrimo data ir laikas                                  | 2026-09-23 17:11:22 (GMT+03:00)   |
| Parašo formatas                                                 | XAdES-EPES   |



## DETALŪS METADUOMENYS

|   |   |
|---|---|
| Laiko žymoje nurodytas laikas                                                                        | –   |
| Informacija apie sertifikavimo paslaugų teikėją                                                      | EID-SK 2016, AS Sertifitseerimiskeskus EE   |
| Sertifikato galiojimo laikas                                                                         | 2023-04-07 18:43:24 – 2028-04-05 23:59:59   |
| Parašo paskirtis                                                                                     | Pasirašymas   |
| Parašą sukūrusio asmens vardas, pavardė ir pareigos                                                  | Lukas Savickas, Energetikos ministras   |
| Sertifikatas išduotas                                                                                | LUKAS SAVICKAS LT   |
| Parašo sukūrimo data ir laikas                                                                       | 2026-09-28 15:55:33 (GMT+03:00)   |
| Parašo formatas                                                                                      | XAdES-T   |
| Laiko žymoje nurodytas laikas                                                                        | 2026-09-28 15:55:51 (GMT+03:00)   |
| Informacija apie sertifikavimo paslaugų teikėją                                                      | EID-SK 2016, AS Sertifitseerimiskeskus EE   |
| Sertifikato galiojimo laikas                                                                         | 2023-05-25 17:05:46 – 2028-05-23 23:59:59   |
| Informacija apie būdus, naudotus metaduomenų vientisumui užtikrinti                                  | "Registravimas" paskirties metaduomenų vientisumas užtikrintas naudojant "RCSC IssuingCA-2, VI Registru Centras - i.k. 124110246 LT" išduotą sertifikatą "DBSIS, Informatikos ir ryšių departamentas prie Lietuvos Respublikos vidaus reikalų ministerijos, į.k.188774822 LT", sertifikatas galioja nuo 2025-05-16 11:31:08 iki 2028-05-15 11:31:08 |
| Pagrindinio dokumento priedų skaičius                                                                | 2   |
| Pagrindinio dokumento pridedamų dokumentų skaičius                                                   | –   |
| Priedamo dokumento sudarytojas (-ai)                                                                 | –   |
| Priedamo dokumento pavadinimas (antraštė)                                                            | –   |
| Priedamo dokumento registracijos data ir numeris                                                     | –   |
| Programinės įrangos, kuria naudojantis sudarytas elektroninis dokumentas, pavadinimas                | DBSIS, versija 3.5.90.5   |
| Informacija apie elektroninio dokumento ir elektroninio (-ių) parašo (-ų) tikrinimą (tikrinimo data) | Atitinka specifikacijos keliamus reikalavimus.<br>Visi dokumente esantys elektroniniai parašai galioja (2026-09-29 11:15:43)   |
| Paieškos nuoroda                                                                                     | –   |
| Papildomi metaduomenys                                                                               | Nuorašą suformavo 2026-09-29 11:15:46 DBSIS   |