LIETUVOS RESPUBLIKOS ENERGETIKOS MINISTRAS

ĮSAKYMAS
DĖL ROKIŠKIO MIESTO IR RAJONO ŠILUMOS PERDAVIMO TINKLŲ APSAUGOS ZONŲ TERITORIJŲ PIRMOJO PLANO PATVIRTINIMO

2026 m. d. Nr.
Vilnius

Vadovaudamasis Lietuvos Respublikos specialiųjų žemės naudojimo sąlygų įstatymo 6 straipsnio 1 dalies 6 punktu, 9 straipsnio 3 dalimi, 141 straipsnio 3 dalimi, įgyvendindamas Lietuvos Respublikos Vyriausybės 2019 m. gruodžio 11 d. nutarimo Nr. 1248 „Dėl Lietuvos Respublikos specialiųjų žemės naudojimo sąlygų įstatymo įgyvendinimo“ 2.3 papunktį, vykdydamas Elektros tinklų, magistralinių dujotiekių ir naftotiekių (produktotiekių), skirstomųjų dujotiekių, šilumos perdavimo tinklų apsaugos zonų, magistralinių dujotiekių vietovės klasių teritorijų planų rengimo (nerengiant teritorijų planavimo dokumento ar žemės valdos projekto) ir tvirtinimo tvarkos aprašo, patvirtinto Lietuvos Respublikos energetikos ministro 2020 m. spalio 13 d. įsakymu Nr. 1-339 „Dėl Elektros tinklų, magistralinių dujotiekių ir naftotiekių (produktotiekių), skirstomųjų dujotiekių, šilumos perdavimo tinklų apsaugos zonų, magistralinių dujotiekių vietovės klasių teritorijų planų rengimo (nerengiant teritorijų planavimo dokumento ar žemės valdos projekto) ir tvirtinimo tvarkos aprašo patvirtinimo“, 18 punktą ir atsižvelgdamas į AB „Panevėžio energija“ 2026 m. liepos 23 d. prašymą „Prašymas organizuoti plano patvirtinimą“:

1. T v i r t i n u Rokiškio miesto ir rajono šilumos perdavimo tinklų apsaugos zonų teritorijų pirmąjį planą (pridedama).

2. N u s t a t a u, kad šis įsakymas ir Rokiškio miesto ir rajono šilumos perdavimo tinklų apsaugos zonų teritorijų pirmasis planas skelbiami AB „Panevėžio energija“ interneto svetainėje www.pe.lt.

Energetikos ministras Lukas Savickas

ROKIŠKIO MIESTO IR RAJONO ŠILUMOS PERDAVIMO TINKLŲ APSAUGOS ZONŲ TERITORIJŲ PIRMASIS PLANAS
AIŠKINAMASIS RAŠTAS

BENDROJI INFORMACIJA

Plano iniciatorius ir rengėjas – AB „Panevėžio energija“, Senamiesčio g. 113, LT-35114 Panevėžys, tel. +370 45 46 35 25, tel. +370 45 501 065, el. paštas bendrove@pe.lt, el. paštas m.naslenaite@pe.lt, interneto svetainė https://www.pe.lt/lt/. Atsakingi asmenys – inžinierė Miglė Našlėnaitė, inžinierė Roma Urbutienė (PDV kvalifikacijos atestatas Nr. 29974).

1. Priežastys, kurios lėmė šio plano inicijavimą:

1.1. AB „Panevėžio energija“ (toliau – Bendrovė) vykdo LR Specialiųjų žemės naudojimo sąlygų įstatyme (toliau – SŽNS įstatymas) nurodytą ūkinę veiklą, t. y. gamina ir teikia šilumą, karštą vandenį ir elektros energiją, prižiūri šildymo ir karšto vandens sistemas.

1.2. Bendrovė įgyvendina SŽNS įstatymo 141 straipsnio 3 dalies ir Elektros tinklų, magistralinių dujotiekių ir naftotiekių (produktotiekių), skirstomųjų dujotiekių, šilumos perdavimo tinklų apsaugos zonų, magistralinių dujotiekių vietovės klasių teritorijų planų rengimo (nerengiant teritorijų planavimo dokumento ar žemės valdos projekto) ir tvirtinimo tvarkos aprašo (toliau – Tvarkos aprašas) ir kitų susijusių teisės aktų reikalavimus.

2. Informacija apie teritorijų planavimo dokumentą:

2.1. Plano pavadinimas – Rokiškio miesto ir rajono šilumos perdavimo tinklų apsaugos zonų teritorijų pirmasis planas (toliau – **Planas**).

2.2. Plano tikslai **–** įgyvendinti SŽNS įstatymo reikalavimus, kurie numato, kad jeigu iki SŽNS įstatymo įsigaliojimo dienos ūkinei ir (ar) kitokiai veiklai, dėl kurios turėjo būti nustatytos šiame SŽNS įstatyme nurodytos teritorijos, statybą leidžiantys dokumentai išduoti, projektai, kuriems įstatymų nustatytais atvejais tokie dokumentai neišduodami, suderinti ir ši veikla vykdoma, bet šiame SŽNS įstatymo nurodytos teritorijos nenustatytos ir neįrašytos į Nekilnojamojo turto kadastrą ir Nekilnojamojo turto registrą, jas nustato Vyriausybė ar Vyriausybės įgaliota institucija Vyriausybės ar Vyriausybės įgaliotos institucijos nustatyta tvarka tvirtinamuose planuose, žemėlapiuose ir (ar) schemose. Todėl yra rengiamas Rokiškio mieste ir rajone esančių šilumos perdavimo tinklų apsaugos zonų pirmasis planas (nerengiant teritorijų planavimo dokumento ar žemės valdos projekto).

2.3. Plano rengimo uždaviniai:

2.3.1. nustatyti šilumos perdavimo tinklų apsaugai reikalingas teritorijas (apsaugos zonas),

kuriosetaikomos SŽNS įstatyme numatytos specialiosios žemės naudojimo sąlygos, jeigu iki šio SŽNS įstatymo įsigaliojimo dienos ūkinei ar kitokiai veiklai, dėl kurios turėjo būti nustatytos SŽNS įstatyme nurodytos teritorijos, statybą leidžiantys dokumentai išduoti, projektai, kuriems įstatymų nustatytais atvejais tokie dokumentai neišduodami, suderinti ir ši veikla vykdoma, bet SŽNS įstatyme nurodytos teritorijos nenustatytos ir neįrašytos į Nekilnojamojo turto kadastrą ir Nekilnojamojo turto registrą;

2.3.2. įrašyti (įregistruoti) taikomas teritorijas į Nekilnojamojo turto kadastrą ir Nekilnojamojo turto registrą;

2.3.3. informuoti žemės sklypų savininkus ir kitus SŽNS įstatymo 11 straipsnio 2 dalyje nurodytus asmenis apie taikomas specialiąsias žemės naudojimo sąlygas ir prašymų dėl nuostolių atlyginimo pateikimo tvarką;

2.3.4. Planas parengtas asmenų, atitinkančių Tvarkos aprašo 5.1-5.2, 5.4 punktų nuostatas, laikantis Tvarkos apraše plano rengimui keliamų reikalavimų;

2.3.5. Plano rengėjas yra atsakingas už tinkamą apsaugos zonų nurodymą ir šių apsaugos zonų pažymėjimą plane.

3. Planas rengiamas vadovaujantis:

3.1. Lietuvos Respublikos specialiųjų žemės naudojimo sąlygų įstatymu;

3.2. Lietuvos Respublikos nekilnojamojo turto kadastro įstatymu;

3.3. Lietuvos Respublikos nekilnojamojo turto kadastro nuostatais (*toliau – Nekilnojamojo turto kadastro nuostatai*);

3.4. LR energetikos ministro 2020 m. spalio 13 d. įsakymu Nr. 1-339 patvirtintu Elektros tinklų, magistralinių dujotiekių ir naftotiekių (produktotiekių), skirstomųjų dujotiekių, šilumos perdavimo tinklų apsaugos zonų, magistralinių dujotiekių vietovės klasių teritorijų planų rengimo (nerengiant teritorijų planavimo dokumento ar žemės valdos projekto) ir tvirtinimo tvarkos aprašu;

3.5. LR žemės ūkio ministro 2019 m. gruodžio 16 d. įsakymu Nr. 3D-700 „Dėl Teritorijų, kuriose taikomos specialiosios žemės naudojimo sąlygos, erdvinių duomenų rinkinio specifikacijos patvirtinimo“ (*toliau – Specifikacija*);

3.6. kitais teisės aktų reikalavimais.

4. Duomenys apie teritorijas:

4.1. Rokiškio miesto ir rajono pirmojo plano teritorijoje, esančių šilumos perdavimo tinklų apsaugos zonų nustatymas.

Plano objektai – Rokiškio miesto ir rajono pirmojo plano teritorijoje esančių šilumos

perdavimo tinklų duomenys pateikti lentelėje. Išsamūs duomenys apie žemės sklypus, kurie patenka į šilumos perdavimo tinklų teritorijas, pateikiami Žemės sklypų, patenkančių į Rokiškio miesto ir rajono šilumos perdavimo tinklų apsaugos zonų teritorijų pirmąjį planą, sąraše.

Lentelė. Rokiškio miesto ir rajono pirmojo plano teritorijoje esančių šilumos perdavimo tinklų duomenys.

Eil. Nr.	*Šilumos perdavimo tinklo vieta Rokiškio mieste ir rajone*	*Šilumos perdavimo tinklo ilgis, m*	*Šilumos perdavimo tinklo unikalus numeris*
BAJORAI			
1.	Bajorų k., Rokiškio r. sav.	1759,46	7398-2013-3019
ROKIŠKIO MIESTAS			
1.	Tulpių g., Rokiškio m., Rokiškio r. sav.	28,77	4400-6151-6978
2.	Tulpių g., Rokiškio m., Rokiškio r. sav.	86,88	4400-6151-6912
3.	Rokiškio m., Rokiškio r. sav.	2302,62	4400-6151-7042
4.	Respublikos g., Vilniaus g., Rokiškio m., Rokiškio r. sav.	108,64	4400-6151-6894
5.	Respublikos g., Rokiškio m., Rokiškio r. sav.	326,62	4400-6151-6996
6.	Algirdo g., Rokiškio m., Rokiškio r. sav.	87,77	4400-6151-6989
7.	Rokiškio m., Rokiškio r. sav.	3480,29	4400-6151-7075
8.	Rokiškio m., Rokiškio r. sav.	9475,79	4400-6151-7000
9.	Rokiškio m., Rokiškio r. sav.	29,52	4400-6151-7053
10.	Panevėžio g., Rokiškio m., Rokiškio r. sav.	140,77	4400-6151-6878
11.	Vilties g., Rokiškio m., Rokiškio r. sav.	497,26	4400-6195-5859
12.	Laisvės g., Rokiškio m., Rokiškio r. sav.	33,12	4400-6161-5054
13.	Rokiškio m., Rokiškio r. sav.	267,24	4400-6161-5010
14.	Rokiškio m., Rokiškio r. sav.	93,14	4400-6161-4957
15.	Rokiškio m., Rokiškio r. sav.	507,81	4400-6161-4935
16.	Algirdo g., Kauno g., Rokiškio m., Rokiškio r. sav.	132,61	4400-6161-4924
17.	Rokiškio m., Rokiškio r. sav.	66,35	4400-6161-4913
18.	Nepriklausomybės a., Rokiškio m., Rokiškio r. sav.	14,44	4400-6062-5323
19.	Nepriklausomybės a., Rokiškio m., Rokiškio r. sav.	81,54	4400-6062-5334
20.	Pramonės g., Rokiškio m., Rokiškio r. sav.	33,97	4400-2108-7110
21.	Respublikos g., Rokiškio m., Rokiškio r. sav.	71,00	4400-2232-2505
22.	Jaunystės g., Rokiškio m., Rokiškio r. sav.	43,44	4400-0483-4873
23.	Respublikos g., Rokiškio m., Rokiškio r. sav.	8,66	4400-0493-0090
24.	Nepriklausomybės a., Rokiškio m., Rokiškio r. sav.	37,61	4400-1015-5412
25.	Respublikos g. 113, Rokiškio m., Rokiškio r. sav.	51,58	4400-1015-5490
26.	Rokiškio m., Rokiškio r. sav.	78,85	4400-1794-6948
27.	Juodupės g., Rokiškio m., Rokiškio r. sav.	388,61	7398-8030-1010
28.	Jaunystės g., Panevėžio g., Rokiškio m., Rokiškio r. sav.	23,00	4400-0126-7776
29.	Tyzenhauzų g., 5, Rokiškio m., Rokiškio r. sav.	698,31	7398-6010-9010
30.	Tyzenhauzų g., Rokiškio m., Rokiškio r. sav.	40,27	7398-6010-9042
31.	Aušros g., Rokiškio m., Rokiškio r. sav.	223,07	4400-0079-9631
32.	Respublikos g., Rokiškio m., Rokiškio r. sav.	45,56	4400-3103-3188
33.	Respublikos g., Rokiškio m., Rokiškio r. sav.	82,51	4400-4016-6374
34.	Nepriklausomybės a. 15, Rokiškio m., Rokiškio r. sav.	100,36	7399-7004-6016
35.	Respublikos g., Rokiškio m., Rokiškio r. sav.	136,99	4400-4415-4050

Eil. Nr.	*Šilumos perdavimo tinklo vieta Rokiškio mieste ir rajone*	*Šilumos perdavimo tinklo ilgis, m*	*Šilumos perdavimo tinklo unikalus numeris*
36.	Statybos g. 7, Rokiškio m., Rokiškio r. sav.	30,30	4400-5079-2230
37.	Nepriklausomybės a., Rokiškio m., Rokiškio r. sav.	154,94	4400-5428-0283
38.	Taikos g., Rokiškio m., Rokiškio r. sav.	285,05	4400-5425-5766
39.	Respublikos g., Rokiškio m., Rokiškio r. sav.	7,5	4400-5788-1659
40.	Respublikos g., Rokiškio m., Rokiškio r. sav.	3,2	4400-5788-1648
41.	Taikos g., Rokiškio m., Rokiškio r. sav.	37,83	4400-6329-5221

5. ŠILUMOS PERDAVIMO TINKLŲ APSAUGOS ZONŲ TERITORIJŲ PLANŲ RENGIMAS

5.1. Remiantis Tvarkos aprašo 2 punkto nuostatomis, Planas rengiamas ir objektų apsaugos zonos jame nustatomos nerengiant teritorijų planavimo dokumento ar žemės valdos projekto, žemės savininkų ir/ar valstybinės bei savivaldybių žemės patikėtinių sutikimai neprivalomi.

5.2. Šilumos perdavimo tinklams apsaugos zonos dydis nustatytas vadovaujantis SŽNS įstatymu, pagal AB „Panevėžio energija“ turimus šilumos perdavimo tinklų kadastro duomenimis, kurie yra registruoti Nekilnojamojo turto registre.

5.3. Plane nustatomos šilumos perdavimo tinklų apsaugos zonos pagal SŽNS įstatyme nustatytus dydžius:

5.4. Pagal SŽNS įstatymo 48 straipsnį antžeminių šilumos perdavimo tinklų vamzdynų ir požeminių šilumos bei karšto vandens tinklų vamzdynų apsaugos zona – išilgai antžeminio šilumos perdavimo tinklų vamzdyno ar požeminių šilumos bei karšto vandens perdavimo tinklų vamzdyno esanti žemės juosta, kurios ribos:

5.4.1. Šilumos perdavimo tinklų, kurių skersmuo nuo 20 iki 250 milimetrų, - po 2 metrus į abi puses nuo tinklo kanalo (arba vamzdyno, jeigu jis paklotas bekanaliu būdu, arba vamzdyno, jeigu jis sumontuotas antžeminiu būdu) išorinių ribų ir žemė po šia juosta;

5.4.2. Šilumos perdavimo tinklų, kurių skersmuo didesnis kaip 250 milimetrų, - po 3 metrus į abi puses nuo tinklo kanalo (arba vamzdyno, jeigu jis paklotas bekanaliu būdu, arba vamzdyno, jeigu jis sumontuotas antžeminiu būdu) išorinių ribų ir žemė po šia juosta;

5.4.3. Šiluminių kamerų, sklendžių priežiūros statinių, drenažo šulinių, termofikacinio vandens bei drenažo siurblinių, grupinių šilumos punktų apsaugos zona – 2 metrų pločio žemės juosta aplink šių įrenginių ir (ar) statinių išorines ribas ir žemė po šia juosta.

5.4.4. Išilgai požeminių šilumos bei karšto vandens perdavimo tinklų vamzdynų paklotų drenažo vamzdžių, telesignalizacijos kabelių bei jiems priklausančių įrenginių apsaugos zona –išilgai šių priklausinių esanti žemės juosta, kurios ribos yra po 2 metrus į abi puses nuo šių inžinerinių tinklų ir įrenginių išorinių ribų bei žemė po šia juosta.

5.4.5. Praeinamų kolektorių apsaugos zona – 5 metrų (kai juose pakloti šilumos perdavimo tinklai, kurių skersmuo didesnis kaip 250 milimetrų) ir 3 metrų (kai juose pakloti šilumos perdavimo tinklai, kurių skersmuo nuo 20 iki 250 milimetrų) pločio žemės juosta nuo šių įrenginių ir (ar) statinių išorinių ribų ir žemės po šia juosta.

5.5. Pagal SŽNS įstatymo 49 straipsnį šilumos perdavimo tinklų apsaugos zonose draudžiama:

1) pilti druskas (išskyrus atvejus, kai druska barstomi keliai), chemines medžiagas, kurios gali pakenkti šilumos perdavimo tinklams ar jų dalims, atliekas;

2) gadinti, užtverti ar užversti kelius, skirtus privažiuoti prie šilumos perdavimo tinklų;

3) 2 metrų atstumu į abi puses nuo tinklo kanalo (vamzdyno, drenažo) išorinių ribų sodinti želdinius. Likusioje šilumos perdavimo tinklų apsaugos zonoje sodinant ir želdinius, šiems darbams vykdyti turi būti gautas šilumos perdavimo tinklų savininko ar valdytojo pritarimas šio straipsnio 2 dalyje nurodyta tvarka.

5.6. Šilumos perdavimo tinklų apsaugos zonose, Statybos įstatyme, Teritorijų planavimo įstatyme ar energetikos ministro nustatyta tvarka negavus šių šilumos perdavimo tinklų savininko ar valdytojo pritarimo (derinimo) projektui ar numatomai veiklai, draudžiama:

1) statyti, rekonstruoti, griauti statinius ir įrengti, išardyti įrenginius;

2) keisti žemės paviršiaus altitudes (kasti gruntą arba užpilti papildomą grunto sluoksnį);

3) dirbti smūginiais ir (ar) vibraciją sukeliančiais mechanizmais, vykdyti grunto sprogdinimo darbus;

4) vykdyti žemės darbus ar požeminius darbus didesniame kaip 0,3 metro gylyje;

5) statyti ir (ar) įrengti sporto, žaidimų aikšteles, stadionus, turgavietes, lauko teatrus, pramogų zonas ir kitus viešam susibūrimui skirtus inžinerinius statinius ir įrenginius, degalines, pavojingų medžiagų talpyklas, saugyklas ir sąvartynus, motorinių transporto priemonių ir (ar) mechanizmų sustojimo vietas, stovėjimo ir saugojimo aikšteles;

6) sandėliuoti bet kokias medžiagas, išskyrus medžiagas, skirtas šilumos perdavimo tinklų ir jų technologinių priklausinių statybos ir remonto darbams;

7) vykdyti tiesioginius žemės gelmių geologinius tyrimus ir kitus darbus, susijusius su gręžinių įrengimu ir grunto (išskyrus dirvą) bandinių ėmimu;

8) tiesti kitus inžinerinius tinklus.

5.6.1. Šilumos perdavimo tinklų savininkas ar valdytojas nepritaria projektui ar numatomai veiklai, jeigu šio straipsnio 2 dalyje nurodyti darbai pažeis šilumos perdavimo tinklų techninės saugos reikalavimus ir (ar) kels pavojų aplinkai, žmonių turtui, jų gyvybei ar sveikatai.

5.7. Rengiant Planą atlikta žemės sklypų, kurie patenka į šilumos perdavimo tinklų apsaugos zonas, Nekilnojamojo turto registre ir Nekilnojamojo turto kadastro duomenų analizė, surinkta informacija apie valstybės žemės plotus, kuriuose žemės sklypai nesuformuoti ir kurie patenka į


minėtas šilumos perdavimo tinklų apsaugos zonas. Po Plano patvirtinimo pasikeitus Nekilnojamojo turto registre ir Nekilnojamojo turto kadastre įregistruotiems žemės sklypams ar į atskirus žemės sklypus nesuformuotos žemės duomenims, visais atvejais (įskaitant, bet neapsiribojant: pertvarkius teritorijas, suformavus naujus žemės sklypus ar patikslinus žemės sklypų ribas) galioja Plano sprendiniai. Atliekant konkretaus žemės sklypo (-ų) kadastrinius matavimus, kurių metu nustatomos ar tikslinamos sklypo (-ų) ribos, Planu nustatytų šilumos perdavimo tinklų apsaugos zonų plotai, patenkantys į tokio sklypo ribas, turi būti perskaičiuoti, nekilnojamųjų daiktų kadastro duomenis nustato ar tikslina Lietuvos Respublikos nekilnojamojo turto kadastro įstatyme nurodyti asmenys, t. y. matininkas.

5.8. Šilumos perdavimo tinklų apsaugos zonų planų viešinimo ir tvirtinimo procedūros atliekamos Vadovaujantis SŽNS įstatymo 11 straipsnio. Plano iniciatorius per 5 darbo dienas nuo Plano patvirtinimo dienos Nekilnojamojo turto registro tvarkytojui, Nekilnojamojo turto registro nuostatuose nustatyta tvarka pateikia prašymą įregistruoti naujai nustatytas ir (ar) pasikeitusias šilumos perdavimo tinklų apsaugos zonas kartu su Nekilnojamojo turto kadastro nuostatuose, nurodytais Plane nustatytų šilumos perdavimo tinklų apsaugos zonų erdviniais duomenimis. Prašymo pagrindu Nekilnojamojo turto registro tvarkytojas žemės sklypų registrų išrašuose padarys įrašus apie naujai nustatytas, pasikeitusias specialiąsias žemės naudojimo sąlygas (šilumos perdavimo tinklų apsaugos zonas).

5.9. Plano iniciatorius per 3 darbo dienas nuo Plano patvirtinimo dienos registruotu laišku, elektroniniu paštu arba E. pristatymo sistema informuos suinteresuotus asmenis vadovaujantis SŽNS įstatymo 11 straipsnio 2 punktu.

5.10. Žemės sklypų, patenkančių į Rokiškio miesto ir rajono šilumos perdavimo tinklų apsaugos zonų teritorijų pirmąjį planą, sąrašas pateikiamas Priede.

Rokiškio miesto ir rajono šilumos perdavimo tinklų apsaugos zonų teritorijų pirmasis planas (Bajorai)
M:5000

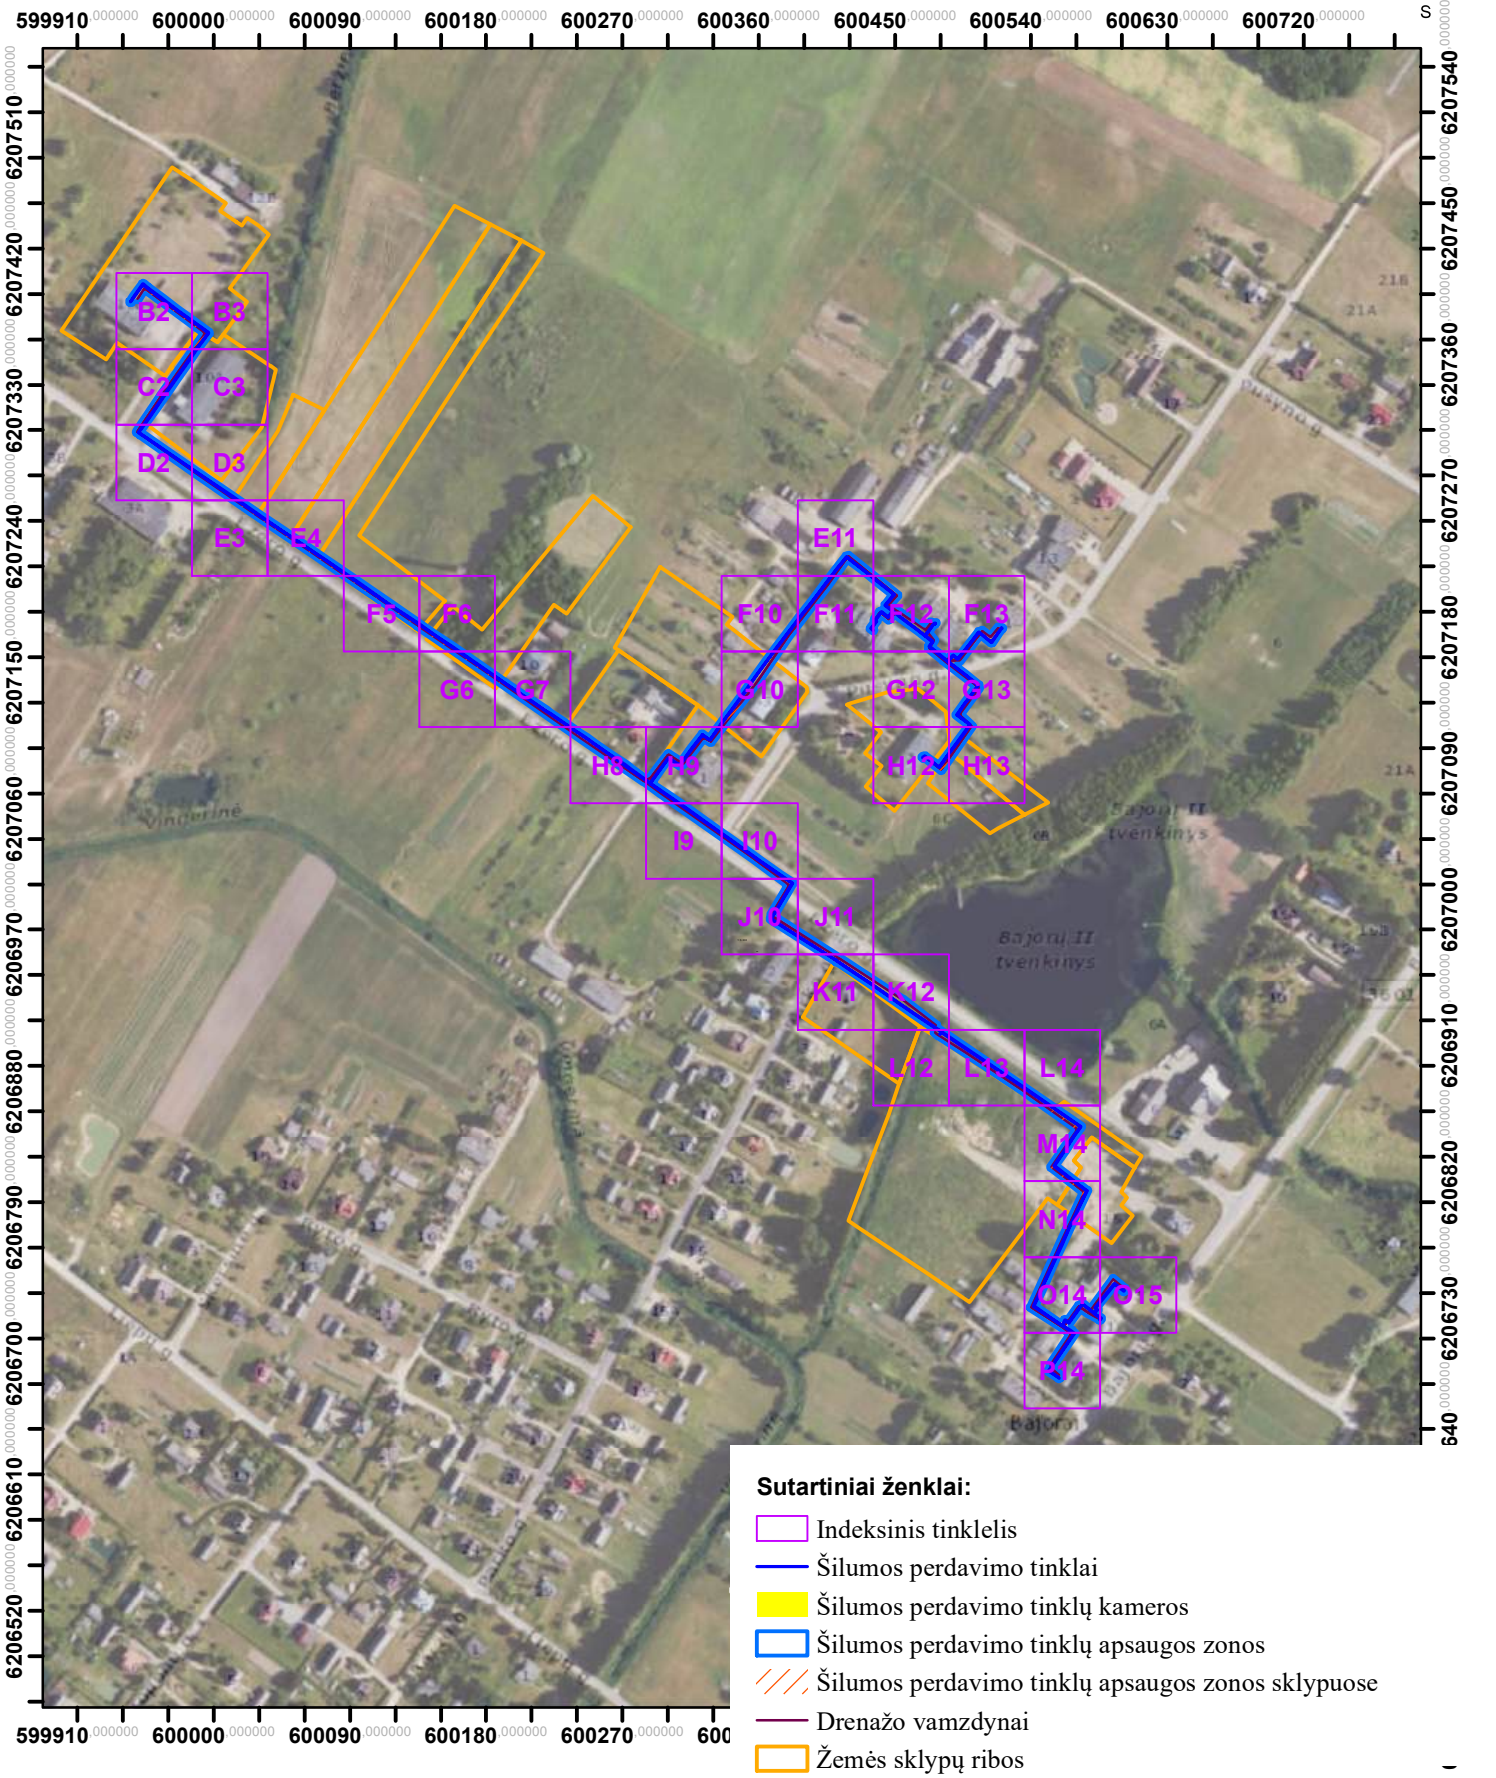

Sutartiniai ženklai:


- Indeksinis tinklelis
- Šilumos perdavimo tinklai
- Šilumos perdavimo tinklų kameros
- Šilumos perdavimo tinklų apsaugos zonos
- Šilumos perdavimo tinklų apsaugos zonos sklypuose
- Drenažo vamzdynai
- Žemės sklypų ribos

Kartografinis pagrindas: ORT10LT, 2026
Nacionalinė žemės tarnyba prie Žemės ūkio ministerijos
VĮ „Registrų centras“, žemės sklypų ribos, 2026

AB „Panevėžio energija“
Įm. kodas 147248313, adresas: Senamiesčio g. 113, Panevėžys, el.p.bendrove@pe.lt, tel.: +370 (45) 46 35 25

Pareigos	Kvalifikacijos Nr.	Parašas	Vardas, pavardė	Data
Inžinierė	29974		Roma Urbutienė	
Inžinierė			Miglė Našlėnaitė	

Rokiškio miesto ir rajono šilumos perdavimo tinklų apsaugos zonų teritorijų pirmasis planas (Bajorai)
M:400

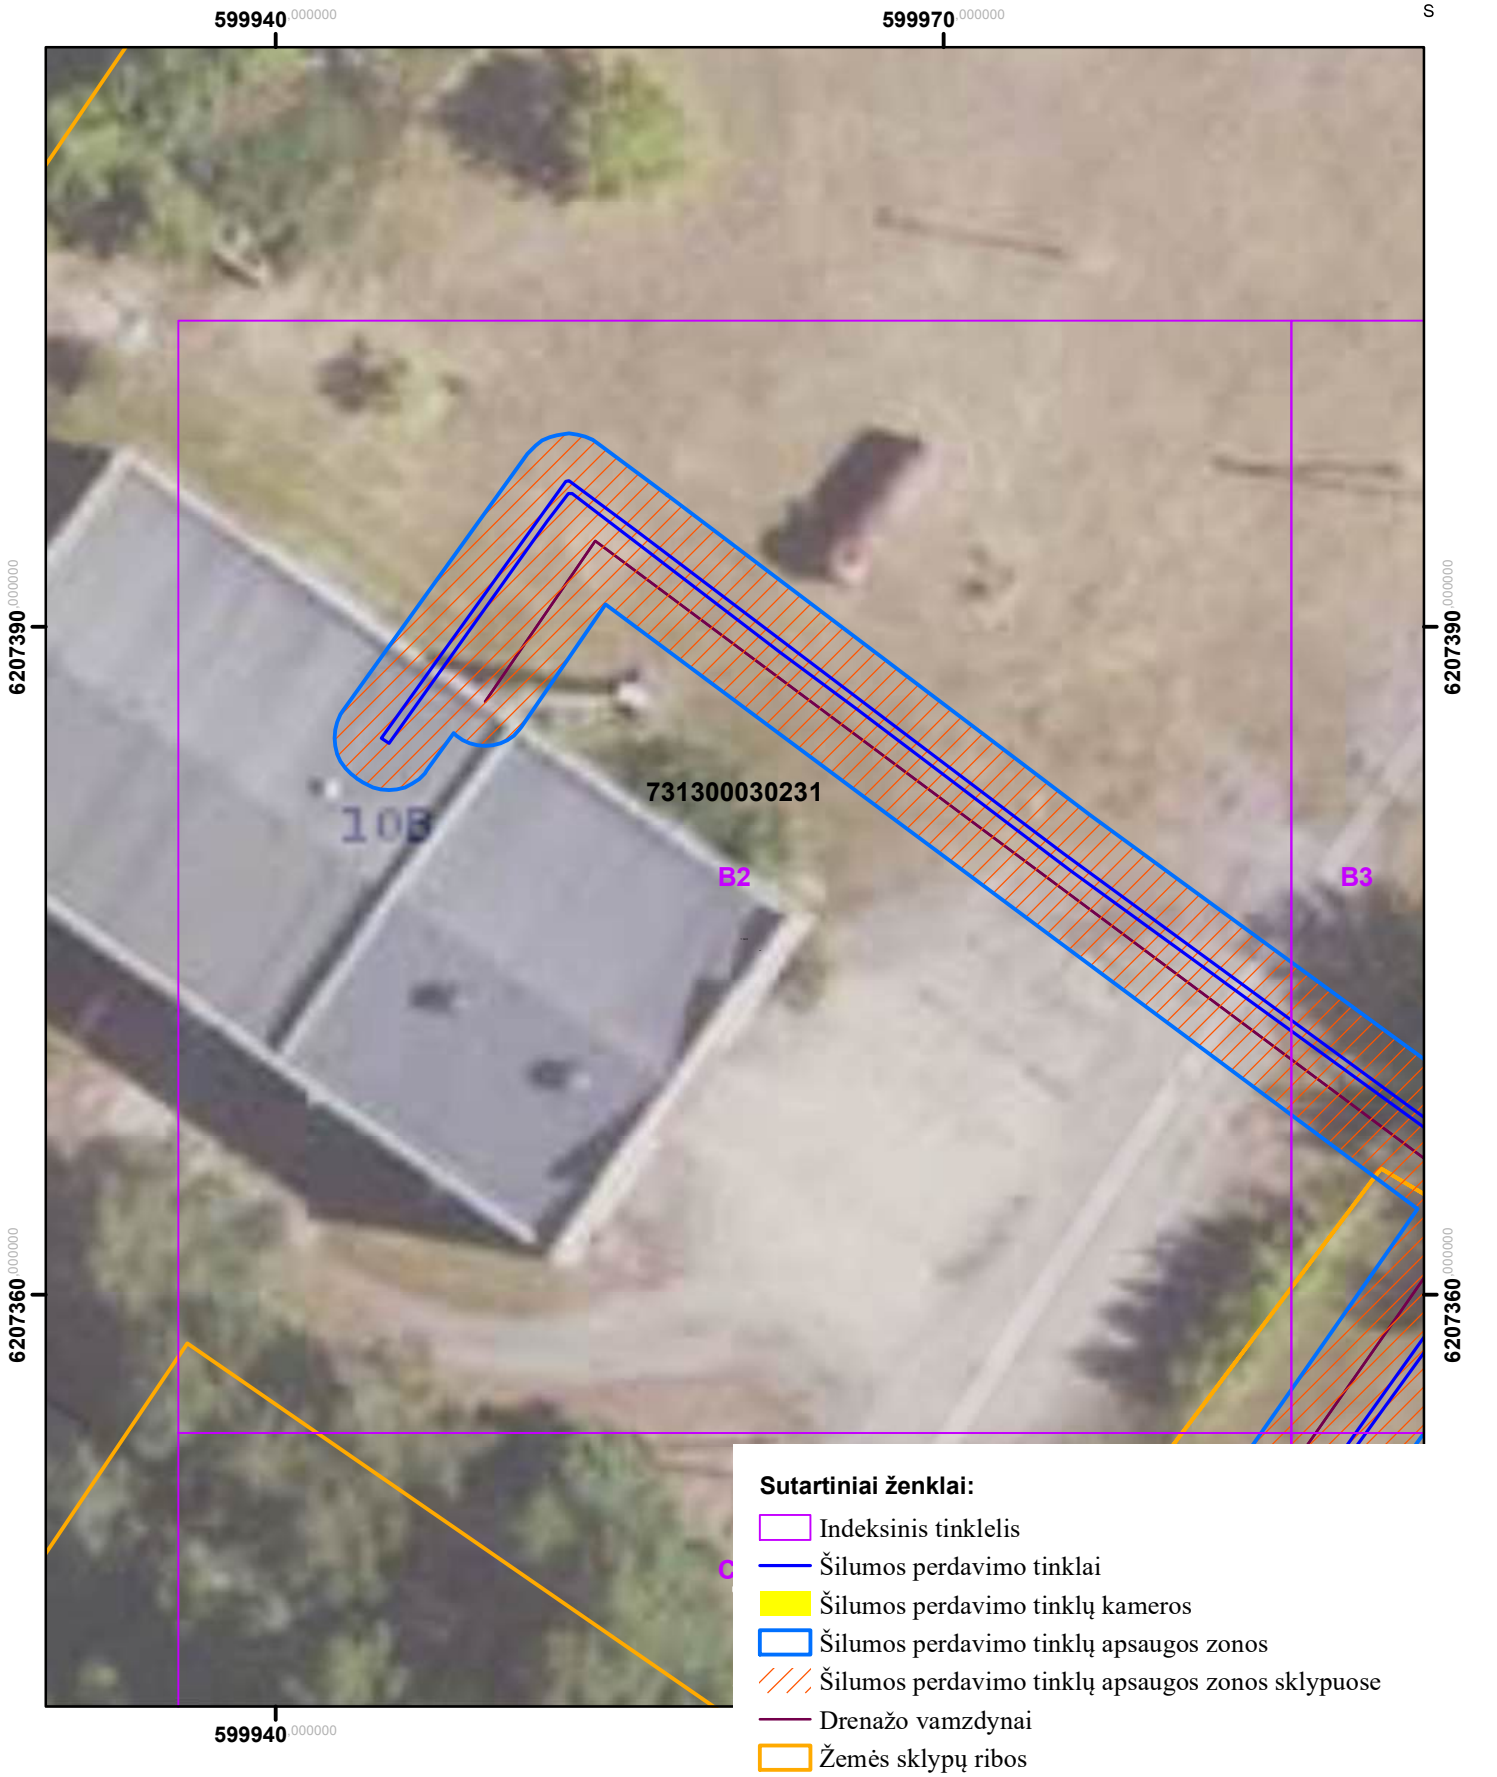


Sutartiniai ženklai:

- Indeksinis tinklelis
- Šilumos perdavimo tinklai
- Šilumos perdavimo tinklų kameros
- Šilumos perdavimo tinklų apsaugos zonos
- Šilumos perdavimo tinklų apsaugos zonos sklypuose
- Drenažo vamzdynai
- Žemės sklypų ribos

Kartografinis pagrindas: ORT10LT, 2026
Nacionalinė žemės tarnyba prie Žemės ūkio ministerijos
VĮ „Registrų centras“, žemės sklypų ribos, 2026

	AB „Panevėžio energija“ Įm. kodas 147248313, adresas: Senamiesčio g. 113, Panevėžys, el.p.bendrove@pe.lt, tel.: +370 (45) 46 35 25			
Pareigos	Kvalifikacijos Nr.	Parašas	Vardas, pavardė	Data
Inžinierė	29974		Roma Urbutienė	
Inžinierė			Miglė Našlėnaitė	


Rokiškio miesto ir rajono šilumos perdavimo tinklų apsaugos zonų teritorijų pirmasis planas (Bajorai)
M:400

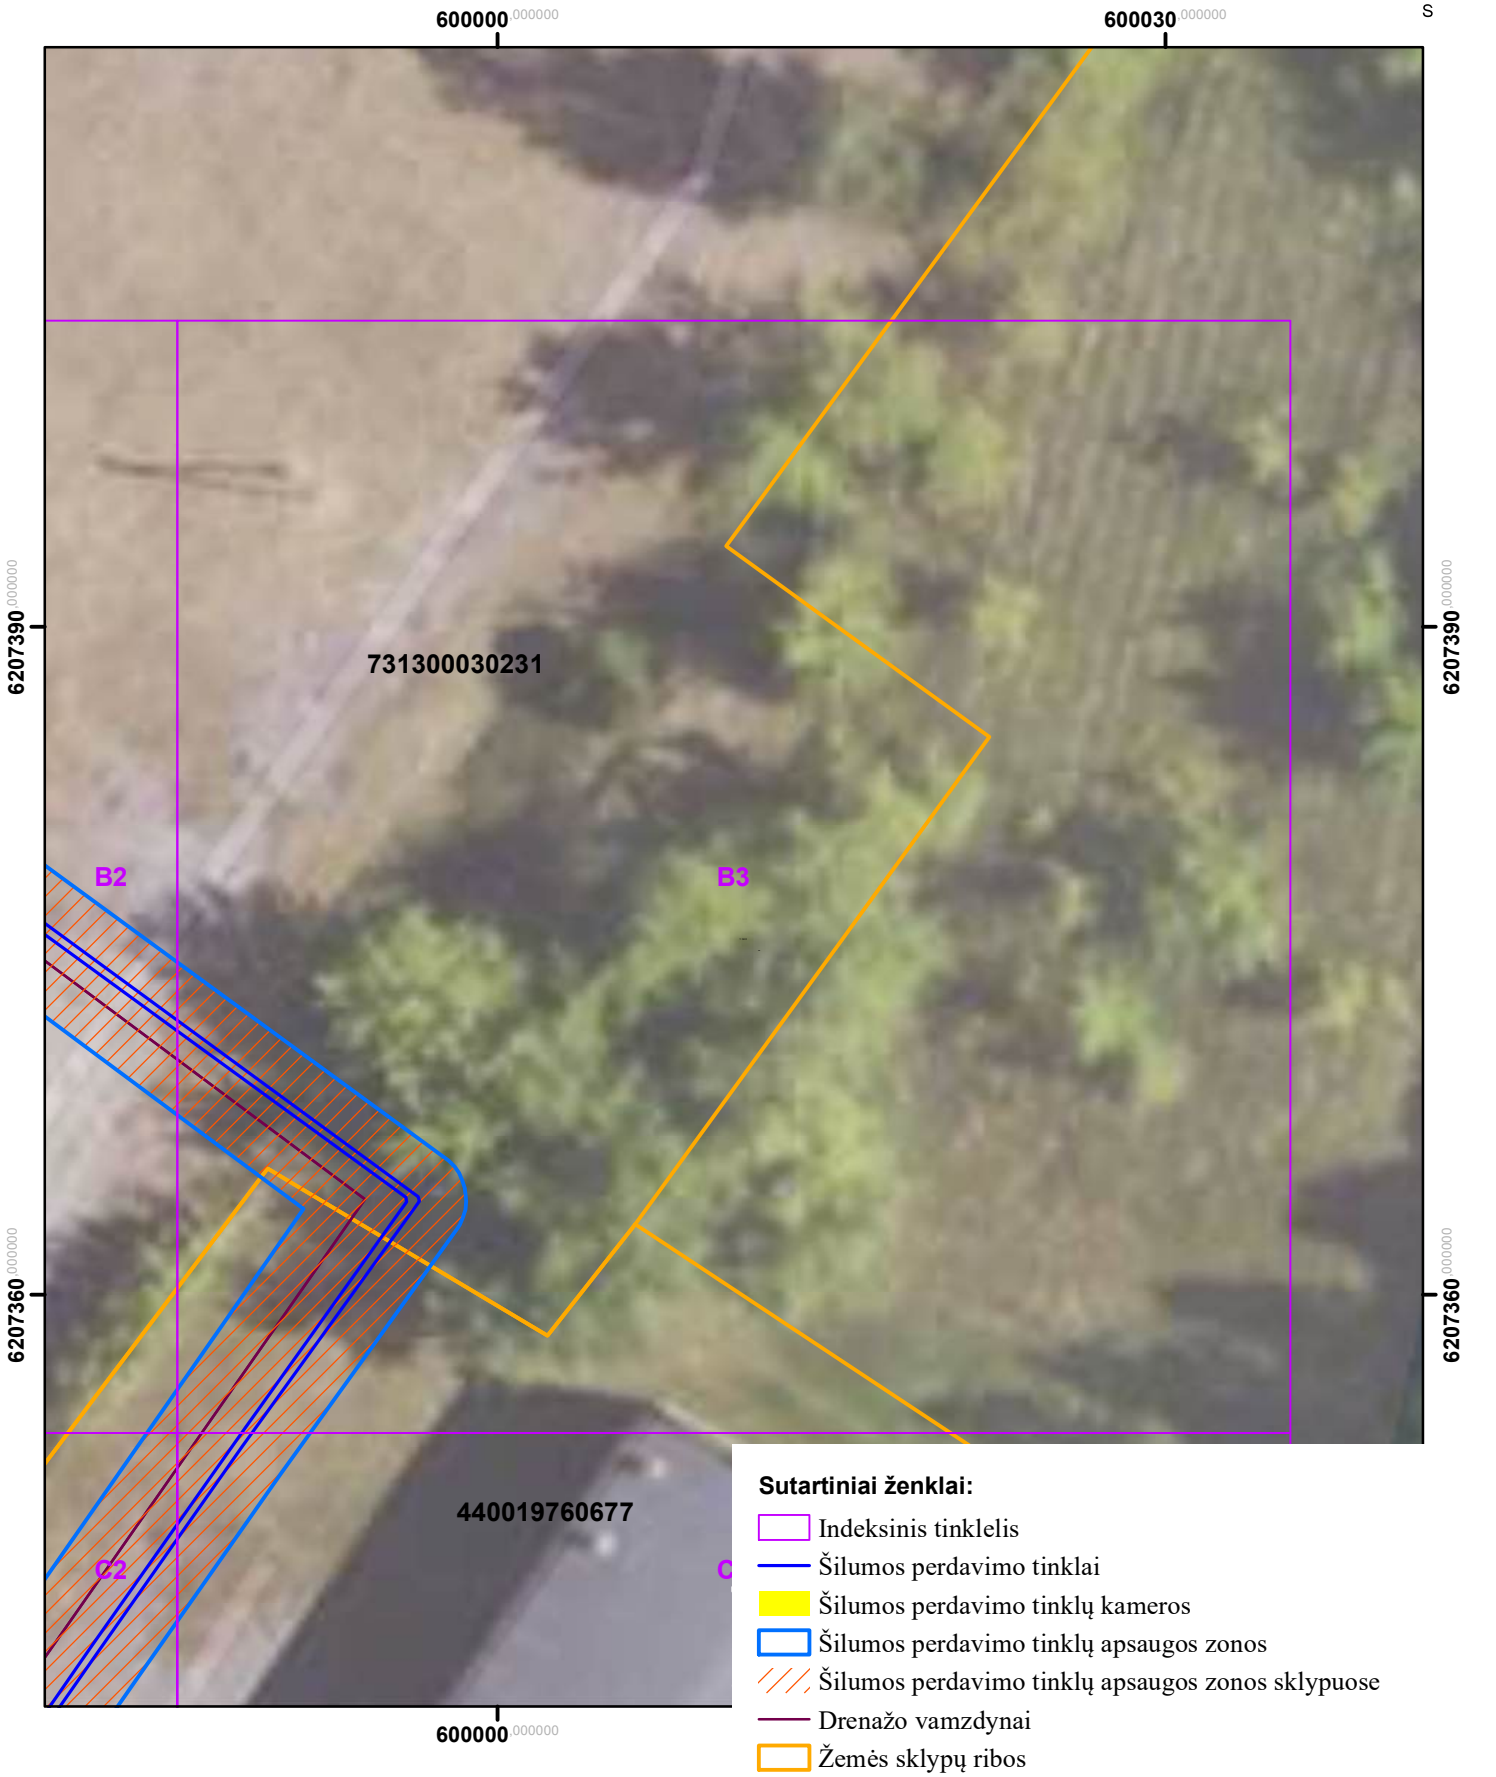

Kartografinis pagrindas: ORT10LT, 2026
Nacionalinė žemės tarnyba prie Žemės ūkio ministerijos
VĮ „Registrų centras“, žemės sklypų ribos, 2026

	AB „Panevėžio energija“ Įm. kodas 147248313, adresas: Senamiesčio g. 113, Panevėžys, el.p.bendrove@pe.lt, tel.: +370 (45) 46 35 25			
Pareigos	Kvalifikacijos Nr.	Parašas	Vardas, pavardė	Data
Inžinierė	29974		Roma Urbutienė	
Inžinierė			Miglė Našlėnaitė	

Rokiškio miesto ir rajono šilumos perdavimo tinklų apsaugos zonų teritorijų pirmasis planas (Bajorai)
M:400

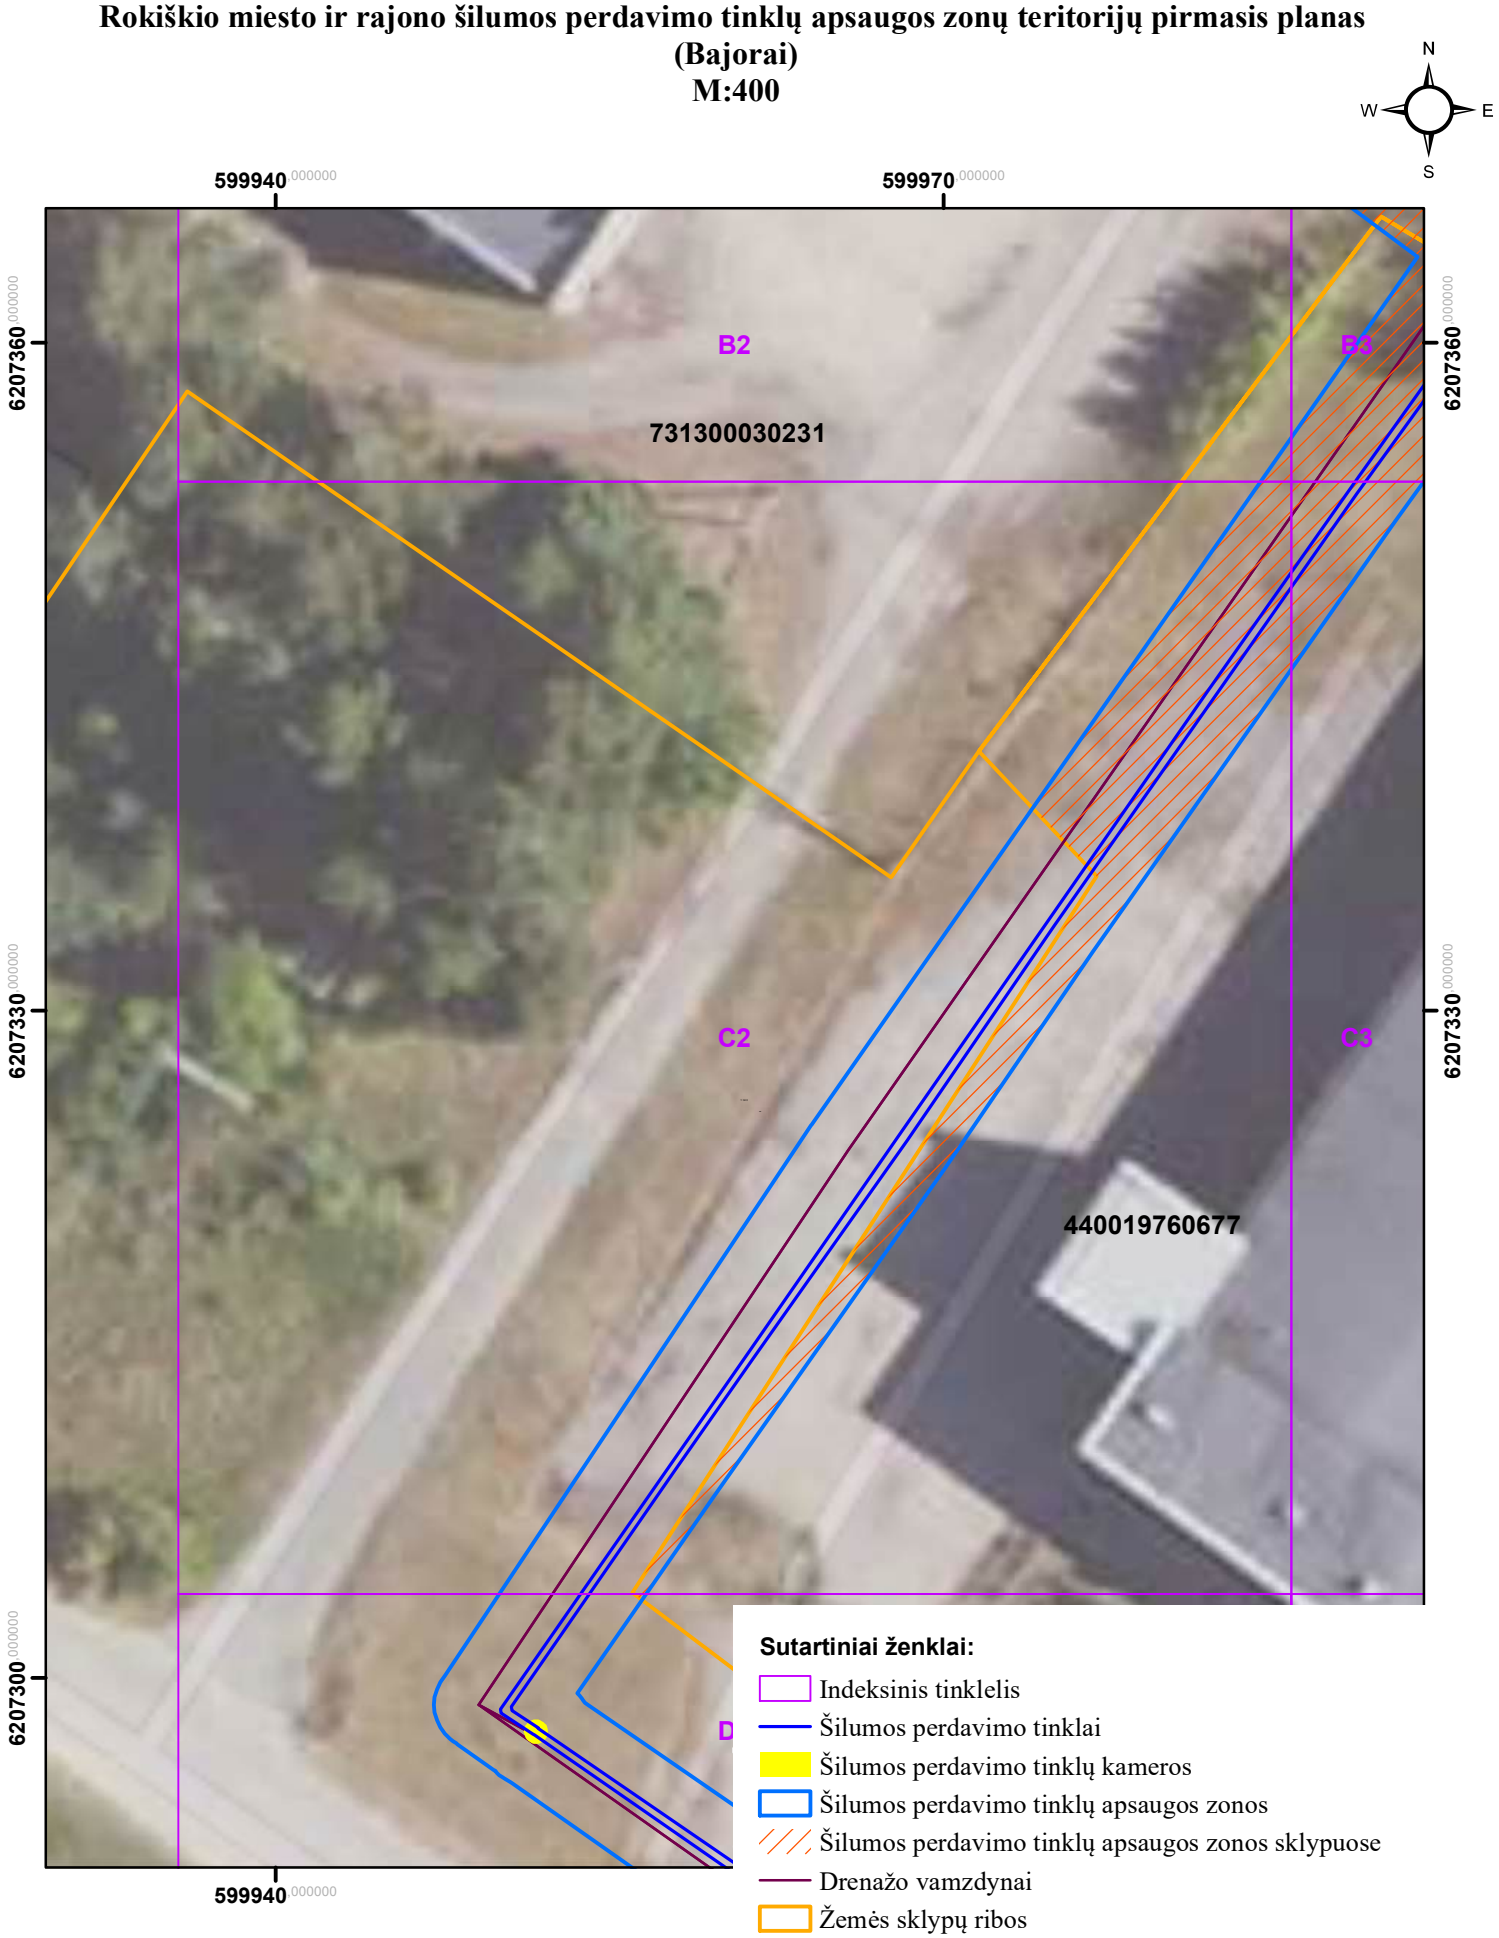

Kartografinis pagrindas: ORT10LT, 2026
Nacionalinė žemės tarnyba prie Žemės ūkio ministerijos
VĮ „Registrų centras“, žemės sklypų ribos, 2026

	AB „Panevėžio energija“ Įm. kodas 147248313, adresas: Senamiesčio g. 113, Panevėžys, el.p.bendrove@pe.lt, tel.: +370 (45) 46 35 25			
Pareigos	Kvalifikacijos Nr.	Parašas	Vardas, pavardė	Data
Inžinierė	29974		Roma Urbutienė	
Inžinierė			Miglė Našlėnaitė	

Rokiškio miesto ir rajono šilumos perdavimo tinklų apsaugos zonų teritorijų pirmasis planas (Bajorai)
M:400




Sutartiniai ženklai:

- Indeksinis tinklelis
- Šilumos perdavimo tinklai
- Šilumos perdavimo tinklų kameros
- Šilumos perdavimo tinklų apsaugos zonos
- Šilumos perdavimo tinklų apsaugos zonos sklypuose
- Drenažo vamzdynai
- Žemės sklypų ribos

Kartografinis pagrindas: ORT10LT, 2026
Nacionalinė žemės tarnyba prie Žemės ūkio ministerijos
VĮ „Registrų centras“, žemės sklypų ribos, 2026

	AB „Panevėžio energija“ Įm. kodas 147248313, adresas: Senamiesčio g. 113, Panevėžys, el.p.bendrove@pe.lt, tel.: +370 (45) 46 35 25			
Pareigos	Kvalifikacijos Nr.	Parašas	Vardas, pavardė	Data
Inžinierė	29974		Roma Urbutienė	
Inžinierė			Miglė Našlėnaitė	

Rokiškio miesto ir rajono šilumos perdavimo tinklų apsaugos zonų teritorijų pirmasis planas (Bajorai)
M:400

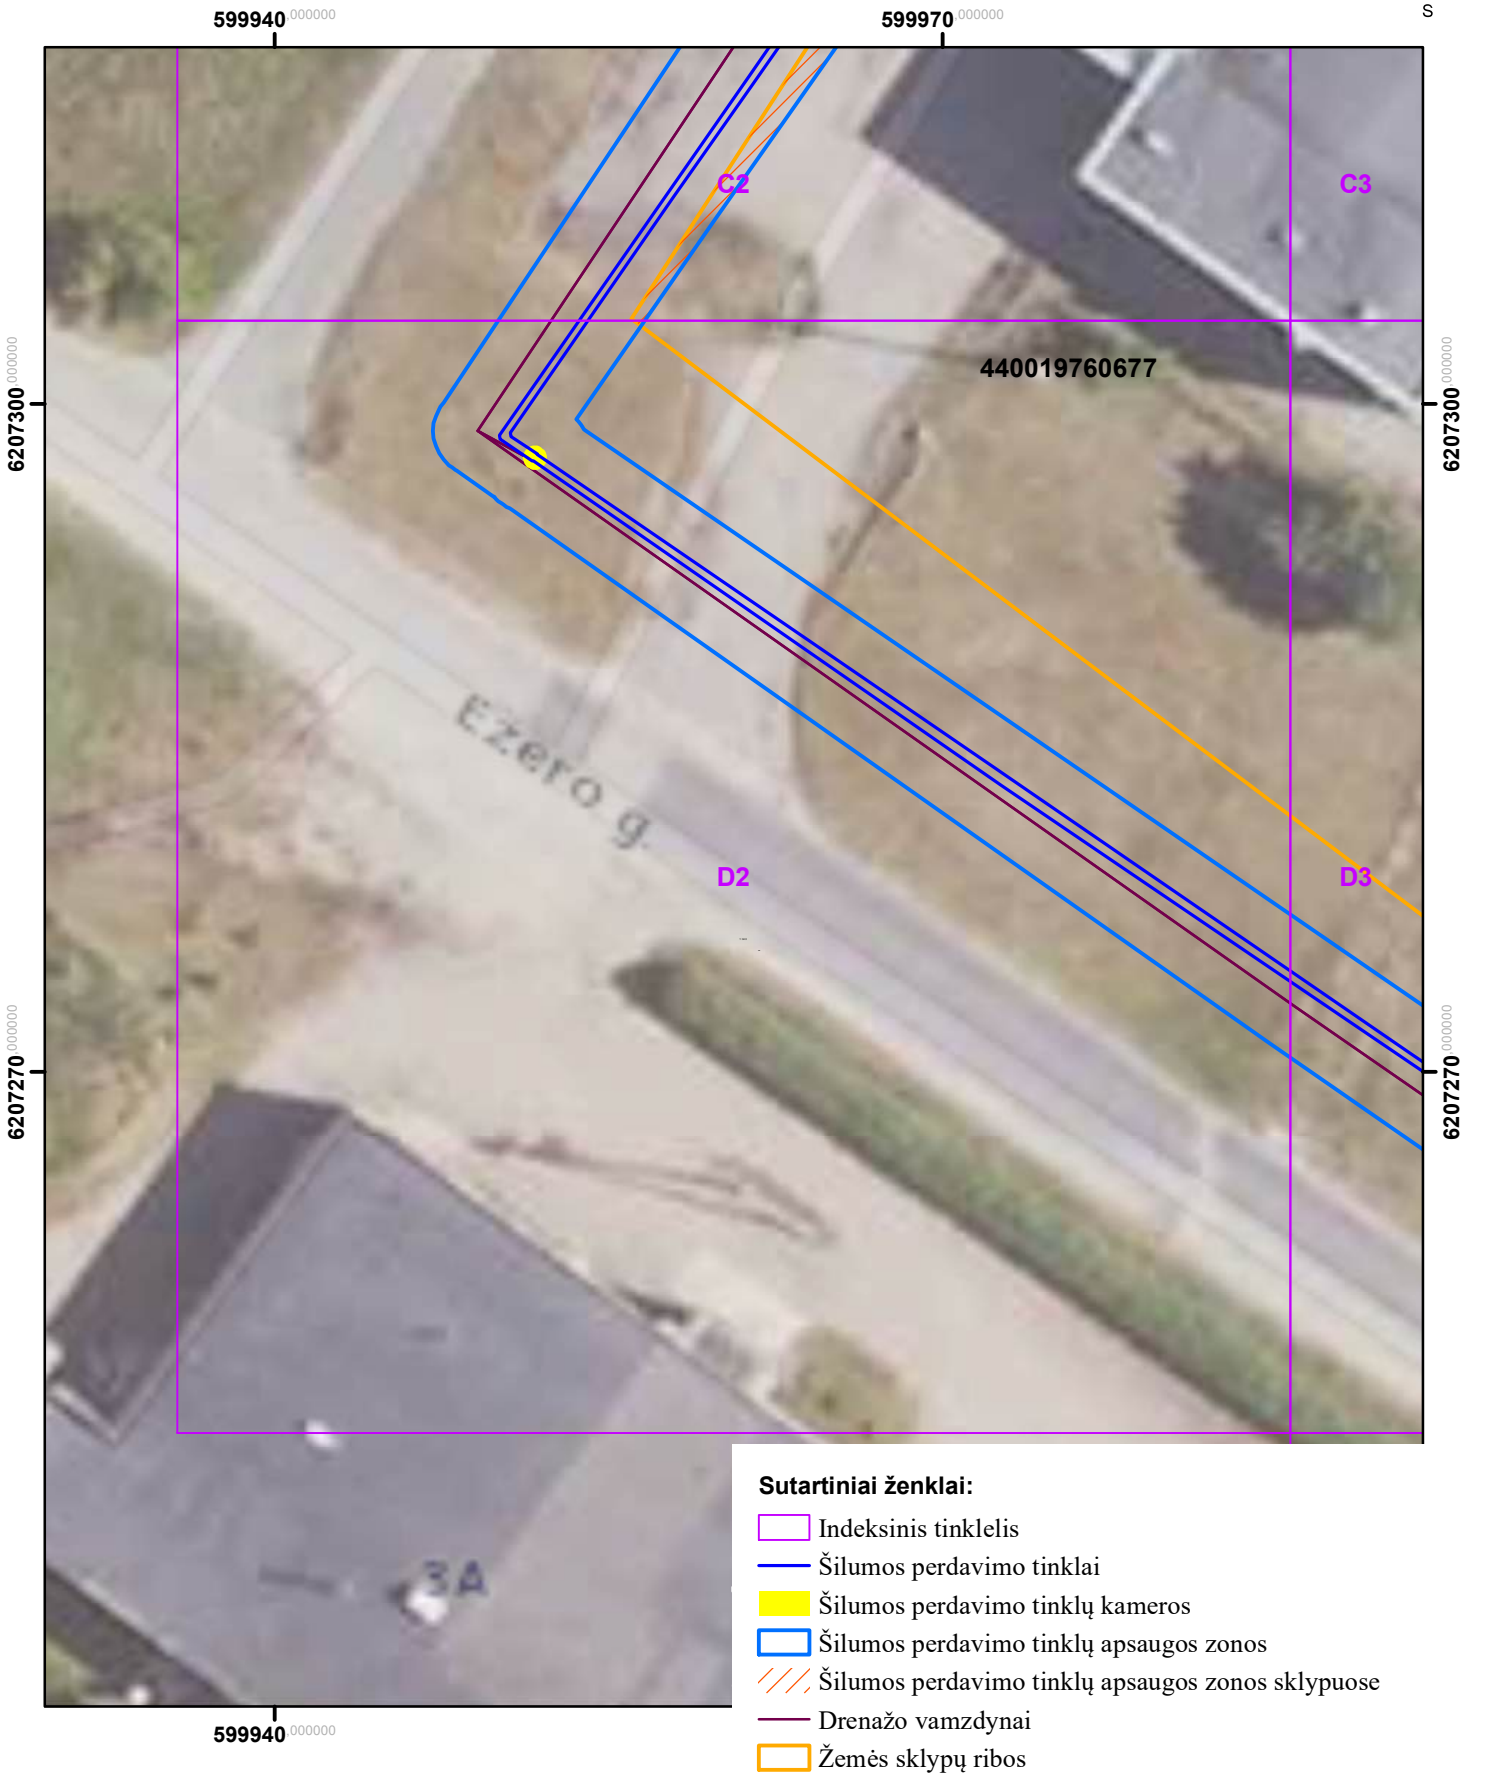


Sutartiniai ženklai:

- Indeksinis tinklelis
- Šilumos perdavimo tinklai
- Šilumos perdavimo tinklų kameros
- Šilumos perdavimo tinklų apsaugos zonos
- Šilumos perdavimo tinklų apsaugos zonos sklypuose
- Drenažo vamzdynai
- Žemės sklypų ribos

Kartografinis pagrindas: ORT10LT, 2026
Nacionalinė žemės tarnyba prie Žemės ūkio ministerijos
VĮ „Registrų centras“, žemės sklypų ribos, 2026

	AB „Panevėžio energija“ Įm. kodas 147248313, adresas: Senamiesčio g. 113, Panevėžys, el.p.bendrove@pe.lt, tel.: +370 (45) 46 35 25			
Pareigos	Kvalifikacijos Nr.	Parašas	Vardas, pavardė	Data
Inžinierė	29974		Roma Urbutienė	
Inžinierė			Miglė Našlėnaitė	

Rokiškio miesto ir rajono šilumos perdavimo tinklų apsaugos zonų teritorijų pirmasis planas (Bajorai)
M:400

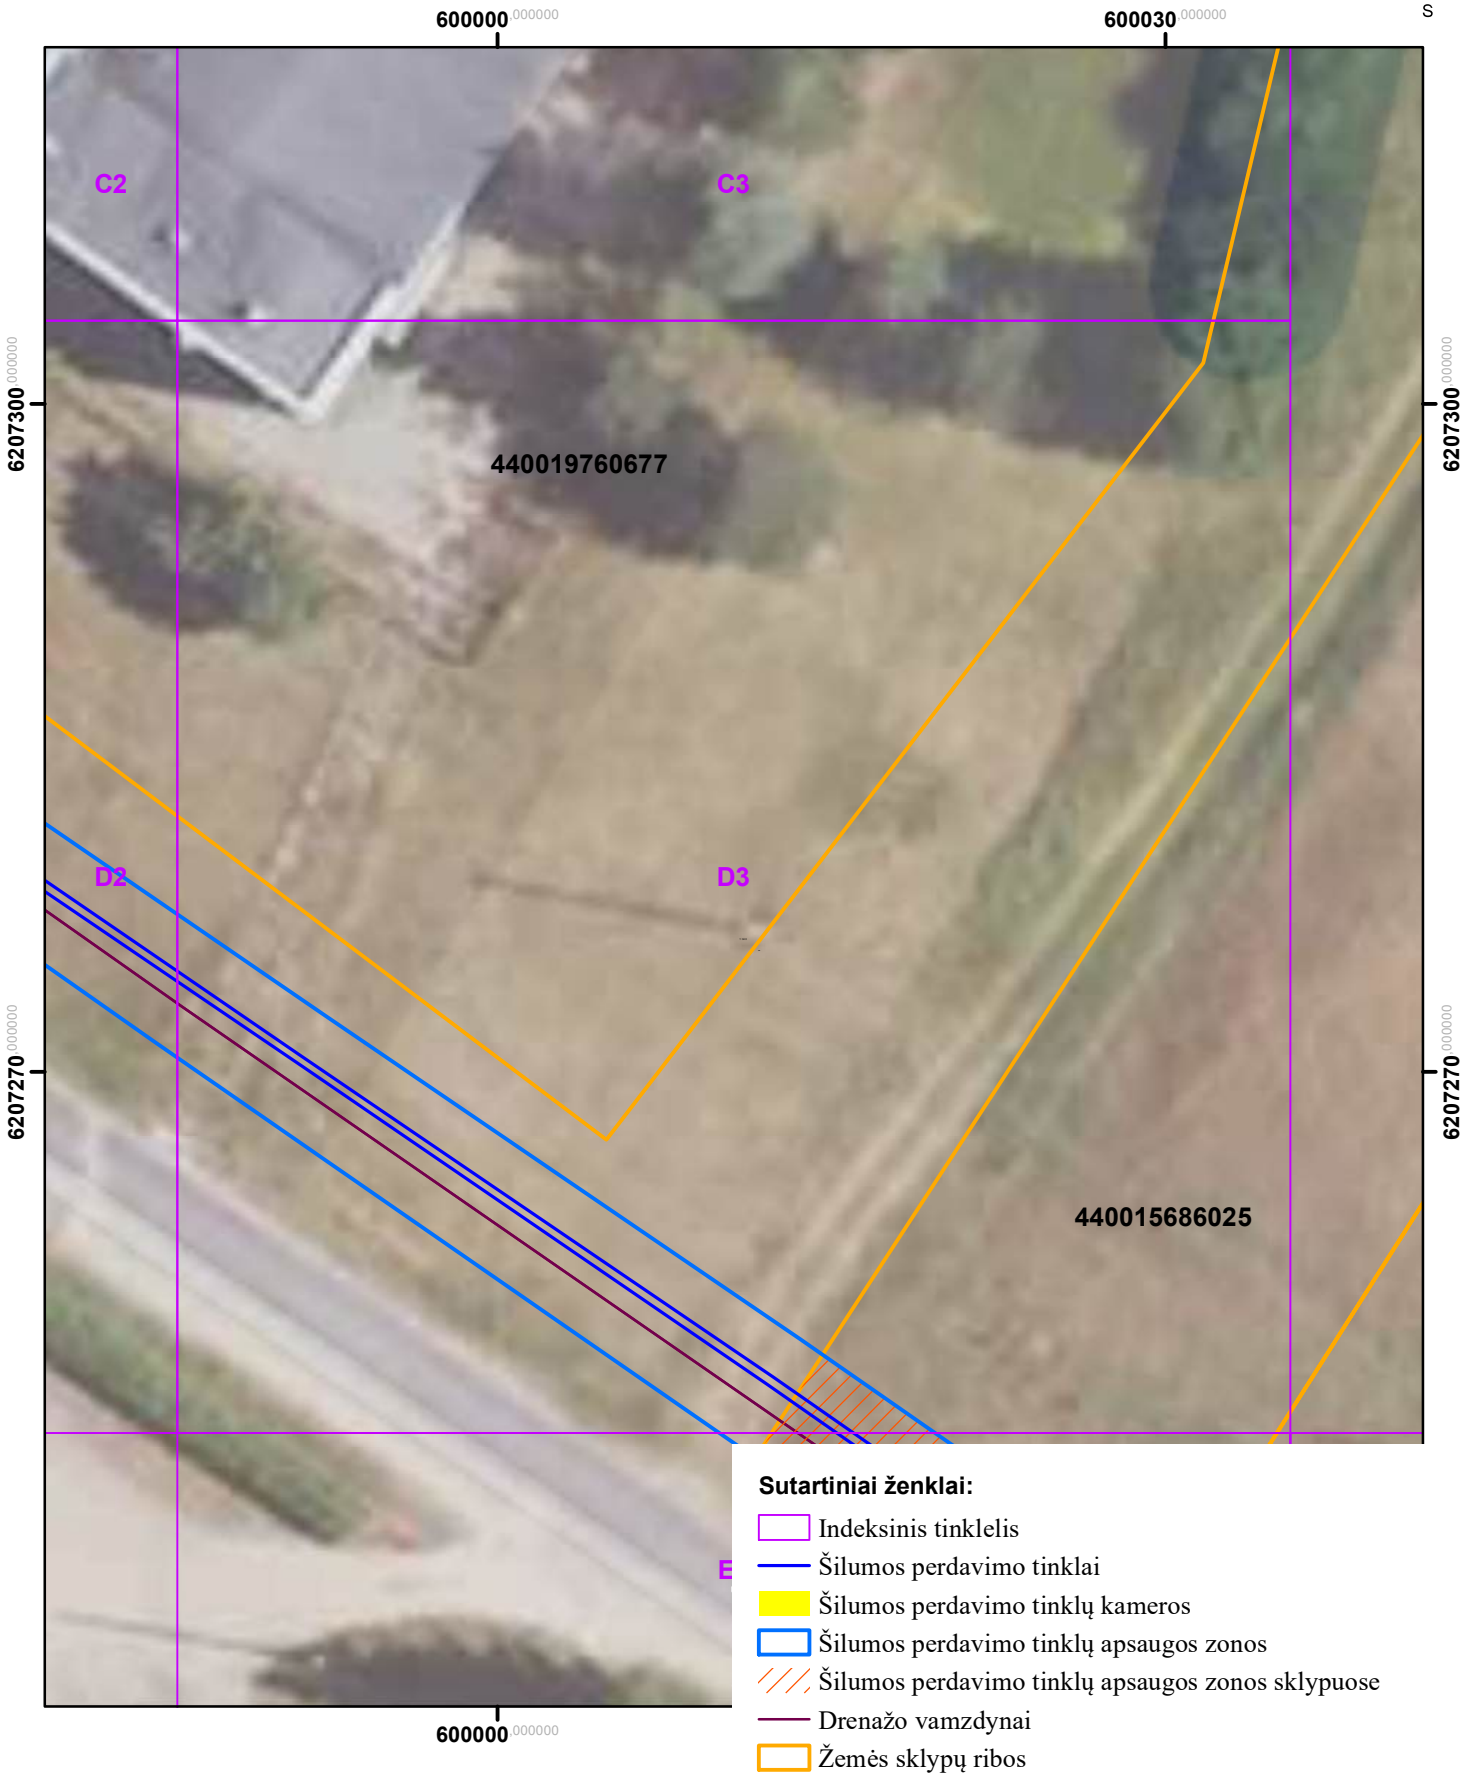

Sutartiniai ženklai:

- Indeksinis tinklelis
- Šilumos perdavimo tinklai
- Šilumos perdavimo tinklų kameros
- Šilumos perdavimo tinklų apsaugos zonos
- Šilumos perdavimo tinklų apsaugos zonos sklypuose
- Drenažo vamzdynai
- Žemės sklypų ribos

Kartografinis pagrindas: ORT10LT, 2026
Nacionalinė žemės tarnyba prie Žemės ūkio ministerijos
VĮ „Registrų centras“, žemės sklypų ribos, 2026

	AB „Panevėžio energija“ Įm. kodas 147248313, adresas: Senamiesčio g. 113, Panevėžys, el.p.bendrove@pe.lt, tel.: +370 (45) 46 35 25			
Pareigos	Kvalifikacijos Nr.	Parašas	Vardas, pavardė	Data
Inžinierė	29974		Roma Urbutienė	
Inžinierė			Miglė Našlėnaitė	

Rokiškio miesto ir rajono šilumos perdavimo tinklų apsaugos zonų teritorijų pirmasis planas (Bajorai)
M:400



Sutartiniai ženklai:

- Indeksinis tinklelis
- Šilumos perdavimo tinklai
- Šilumos perdavimo tinklų kameros
- Šilumos perdavimo tinklų apsaugos zonos
- Šilumos perdavimo tinklų apsaugos zonos sklypuose
- Drenažo vamzdynai
- Žemės sklypų ribos

Kartografinis pagrindas: ORT10LT, 2026
Nacionalinė žemės tarnyba prie Žemės ūkio ministerijos
VĮ „Registrų centras“, žemės sklypų ribos, 2026

	AB „Panevėžio energija“ Įm. kodas 147248313, adresas: Senamiesčio g. 113, Panevėžys, el.p.bendrove@pe.lt, tel.: +370 (45) 46 35 25			
Pareigos	Kvalifikacijos Nr.	Parašas	Vardas, pavardė	Data
Inžinierė	29974		Roma Urbutienė	
Inžinierė			Miglė Našlėnaitė	

Rokiškio miesto ir rajono šilumos perdavimo tinklų apsaugos zonų teritorijų pirmasis planas (Bajorai)
M:400




Sutartiniai ženklai:

- Indeksinis tinklelis
- Šilumos perdavimo tinklai
- Šilumos perdavimo tinklų kameros
- Šilumos perdavimo tinklų apsaugos zonos
- Šilumos perdavimo tinklų apsaugos zonos sklypuose
- Drenažo vamzdynai
- Žemės sklypų ribos

Kartografinis pagrindas: ORT10LT, 2026
Nacionalinė žemės tarnyba prie Žemės ūkio ministerijos
VĮ „Registrų centras“, žemės sklypų ribos, 2026

	AB „Panevėžio energija“ Įm. kodas 147248313, adresas: Senamiesčio g. 113, Panevėžys, el.p.bendrove@pe.lt, tel.: +370 (45) 46 35 25			
Pareigos	Kvalifikacijos Nr.	Parašas	Vardas, pavardė	Data
Inžinierė	29974		Roma Urbutienė	
Inžinierė			Miglė Našlėnaitė	

Rokiškio miesto ir rajono šilumos perdavimo tinklų apsaugos zonų teritorijų pirmasis planas (Bajorai) M:400

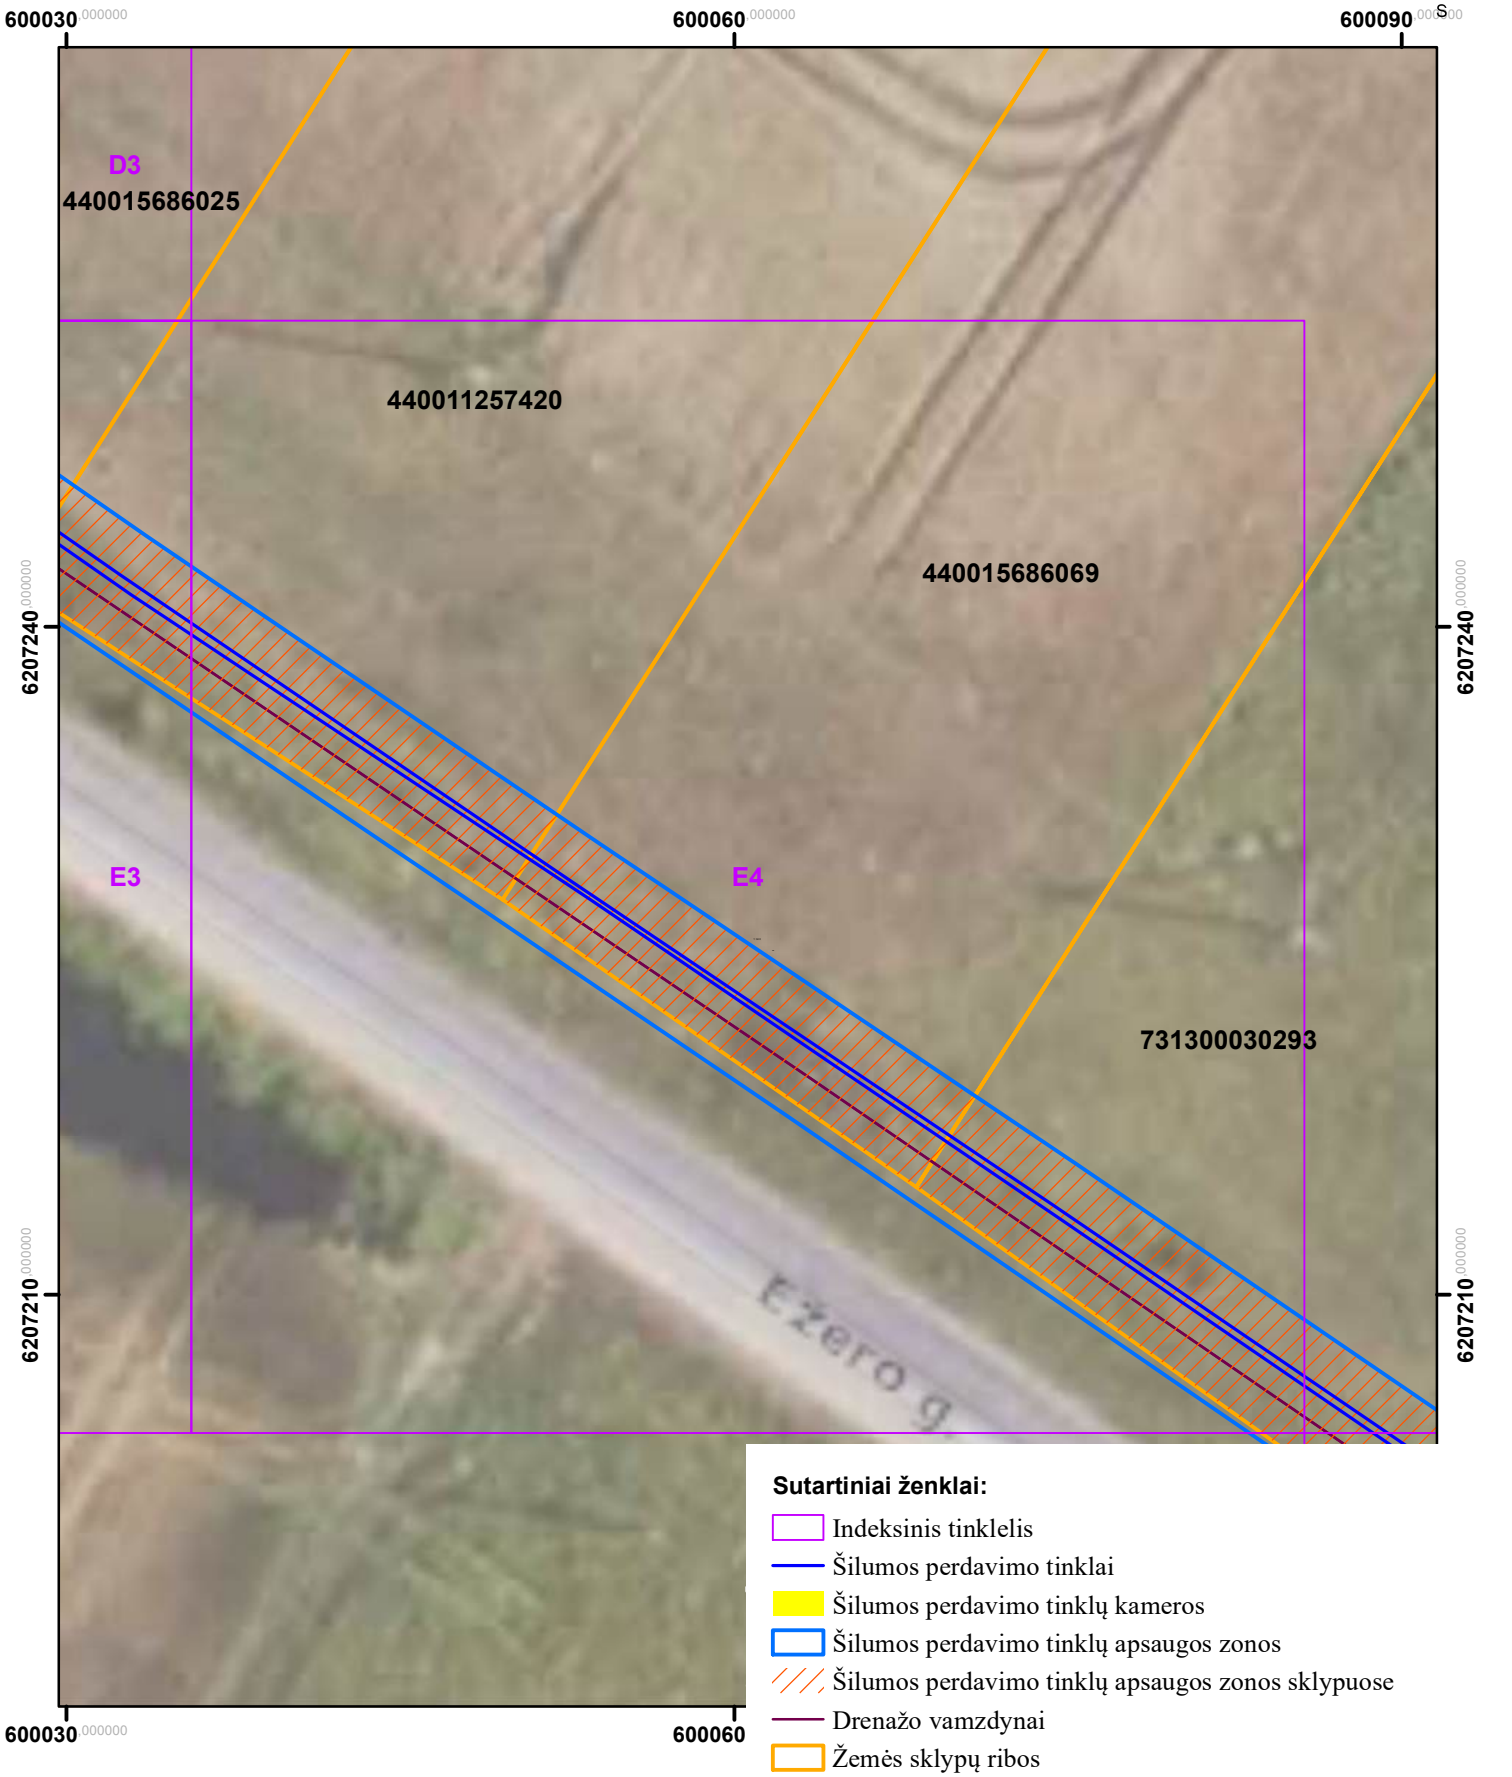

Sutartiniai ženklai:

- Indeksinis tinklelis
- Šilumos perdavimo tinklai
- Šilumos perdavimo tinklų kameros
- Šilumos perdavimo tinklų apsaugos zonos
- Šilumos perdavimo tinklų apsaugos zonos sklypuose
- Drenažo vamzdynai
- Žemės sklypų ribos

Kartografinis pagrindas: ORT10LT, 2026
Nacionalinė žemės tarnyba prie Žemės ūkio ministerijos
VĮ „Registrų centras“, žemės sklypų ribos, 2026

	AB „Panevėžio energija“ Įm. kodas 147248313, adresas: Senamiesčio g. 113, Panevėžys, el.p.bendrove@pe.lt, tel.: +370 (45) 46 35 25			
Pareigos	Kvalifikacijos Nr.	Parašas	Vardas, pavardė	Data
Inžinierė	29974		Roma Urbutienė	
Inžinierė			Miglė Našlėnaitė	

Rokiškio miesto ir rajono šilumos perdavimo tinklų apsaugos zonų teritorijų pirmasis planas (Bajorai) M:400



Kartografinis pagrindas: ORT10LT, 2026
Nacionalinė žemės tarnyba prie Žemės ūkio ministerijos
VĮ „Registrų centras“, žemės sklypų ribos, 2026

	AB „Panevėžio energija“ Įm. kodas 147248313, adresas: Senamiesčio g. 113, Panevėžys, el.p.bendrove@pe.lt, tel.: +370 (45) 46 35 25			
Pareigos	Kvalifikacijos Nr.	Parašas	Vardas, pavardė	Data
Inžinierė	29974		Roma Urbutienė	
Inžinierė			Miglė Našlėnaitė	

Rokiškio miesto ir rajono šilumos perdavimo tinklų apsaugos zonų teritorijų pirmasis planas (Bajorai)
M:400




Sutartiniai ženklai:

- Indeksinis tinklelis
- Šilumos perdavimo tinklai
- Šilumos perdavimo tinklų kameros
- Šilumos perdavimo tinklų apsaugos zonos
- Šilumos perdavimo tinklų apsaugos zonos sklypuose
- Drenažo vamzdynai
- Žemės sklypų ribos

Kartografinis pagrindas: ORT10LT, 2026
Nacionalinė žemės tarnyba prie Žemės ūkio ministerijos
VĮ „Registrų centras“, žemės sklypų ribos, 2026

	AB „Panevėžio energija“ Įm. kodas 147248313, adresas: Senamiesčio g. 113, Panevėžys, el.p.bendrove@pe.lt, tel.: +370 (45) 46 35 25			
Pareigos	Kvalifikacijos Nr.	Parašas	Vardas, pavardė	Data
Inžinierė	29974		Roma Urbutienė	
Inžinierė			Miglė Našlėnaitė	


Rokiškio miesto ir rajono šilumos perdavimo tinklų apsaugos zonų teritorijų pirmasis planas (Bajorai)
M:400

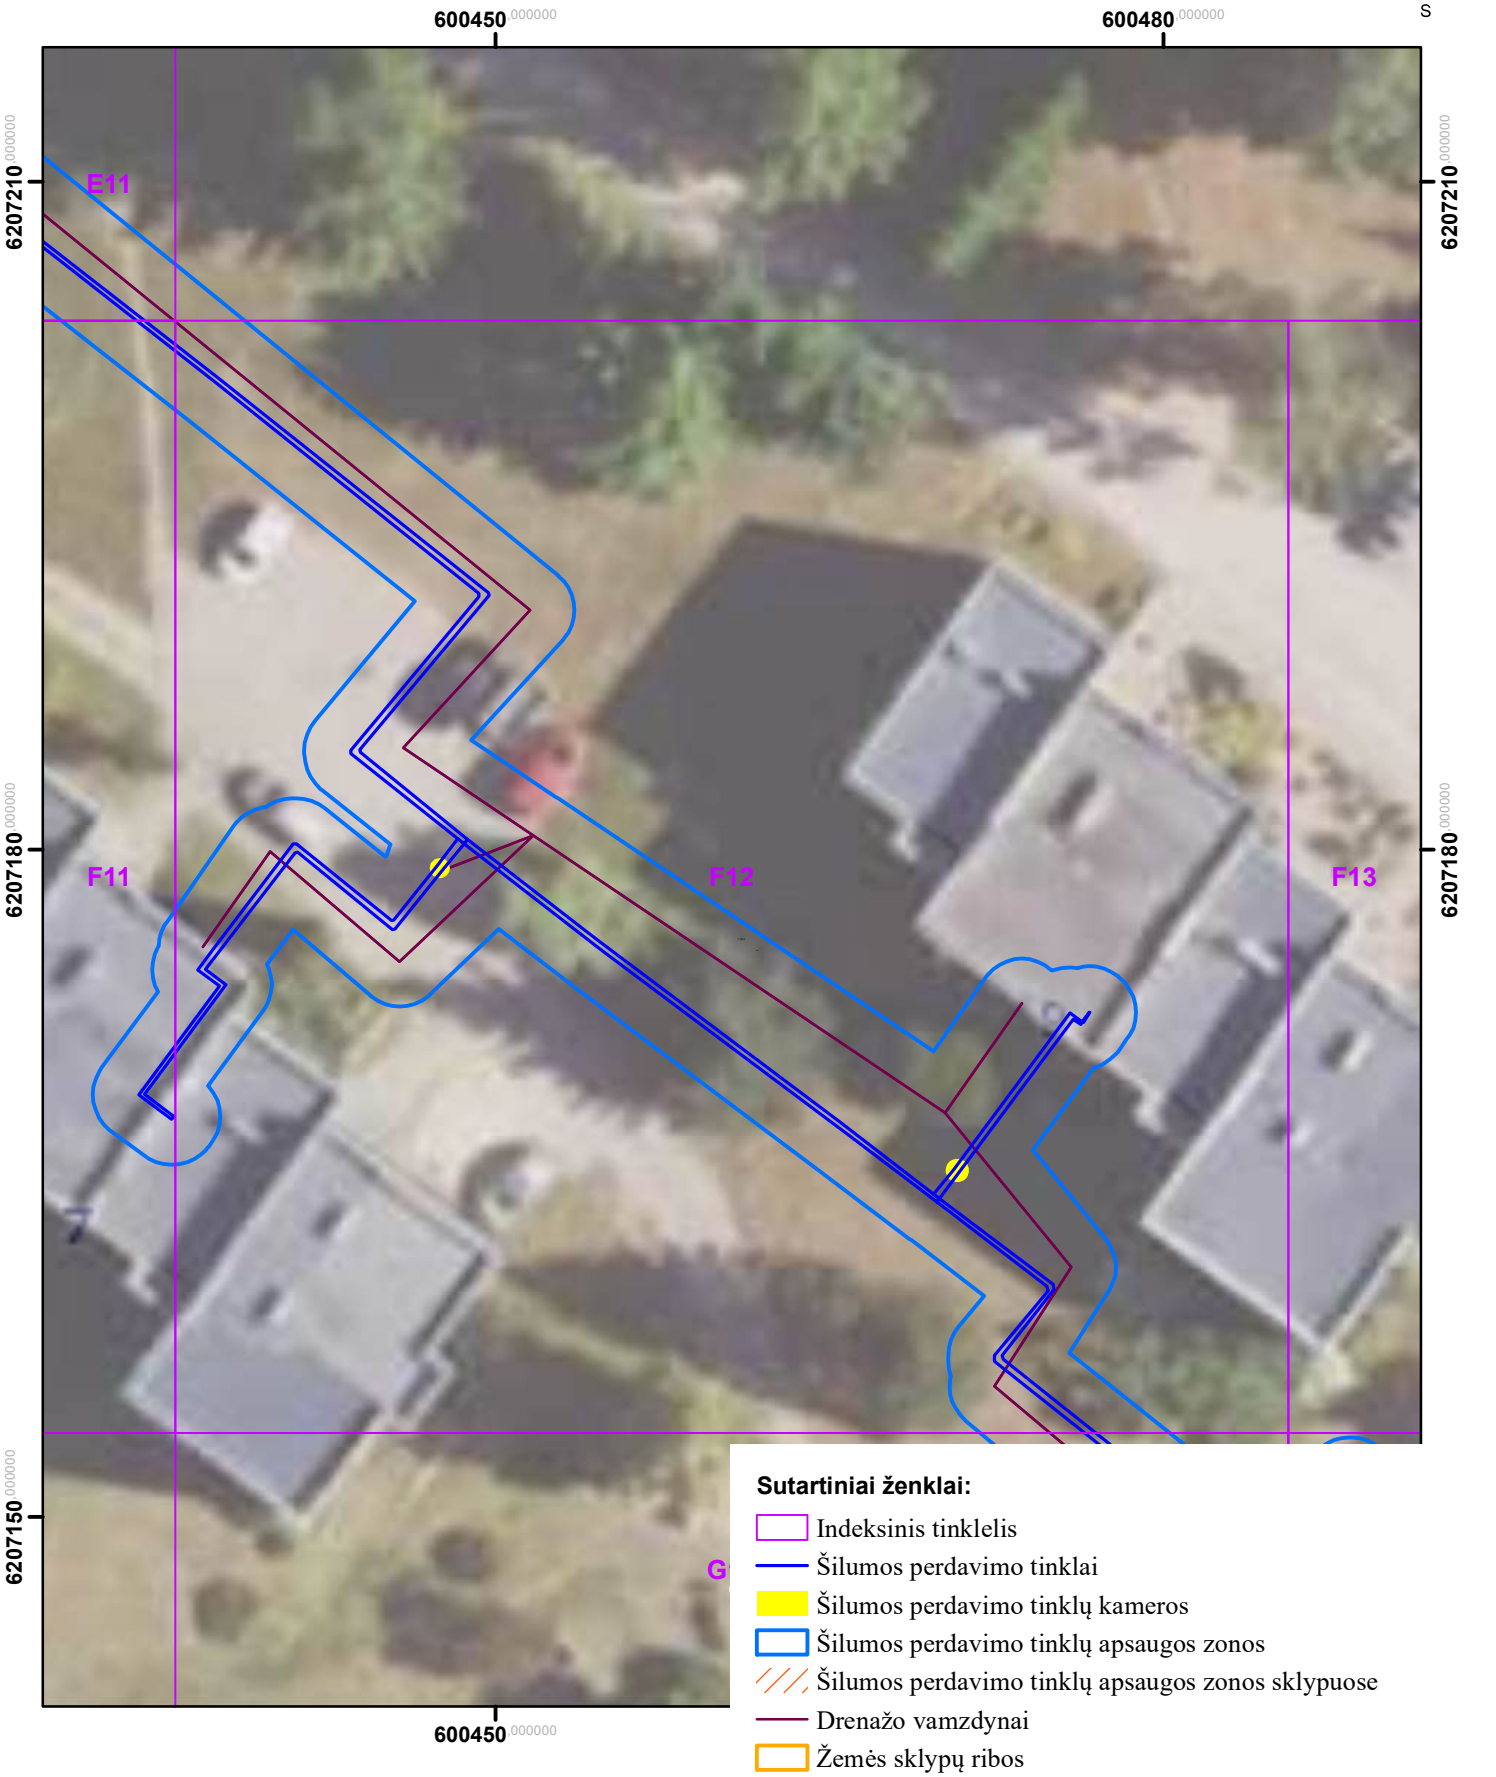

Kartografinis pagrindas: ORT10LT, 2026
Nacionalinė žemės tarnyba prie Žemės ūkio ministerijos
VĮ „Registrų centras“, žemės sklypų ribos, 2026

	AB „Panevėžio energija“ Įm. kodas 147248313, adresas: Senamiesčio g. 113, Panevėžys, el.p.bendrove@pe.lt, tel.: +370 (45) 46 35 25			
Pareigos	Kvalifikacijos Nr.	Parašas	Vardas, pavardė	Data
Inžinierė	29974		Roma Urbutienė	
Inžinierė			Miglė Našlėnaitė	

Rokiškio miesto ir rajono šilumos perdavimo tinklų apsaugos zonų teritorijų pirmasis planas (Bajorai)
M:400

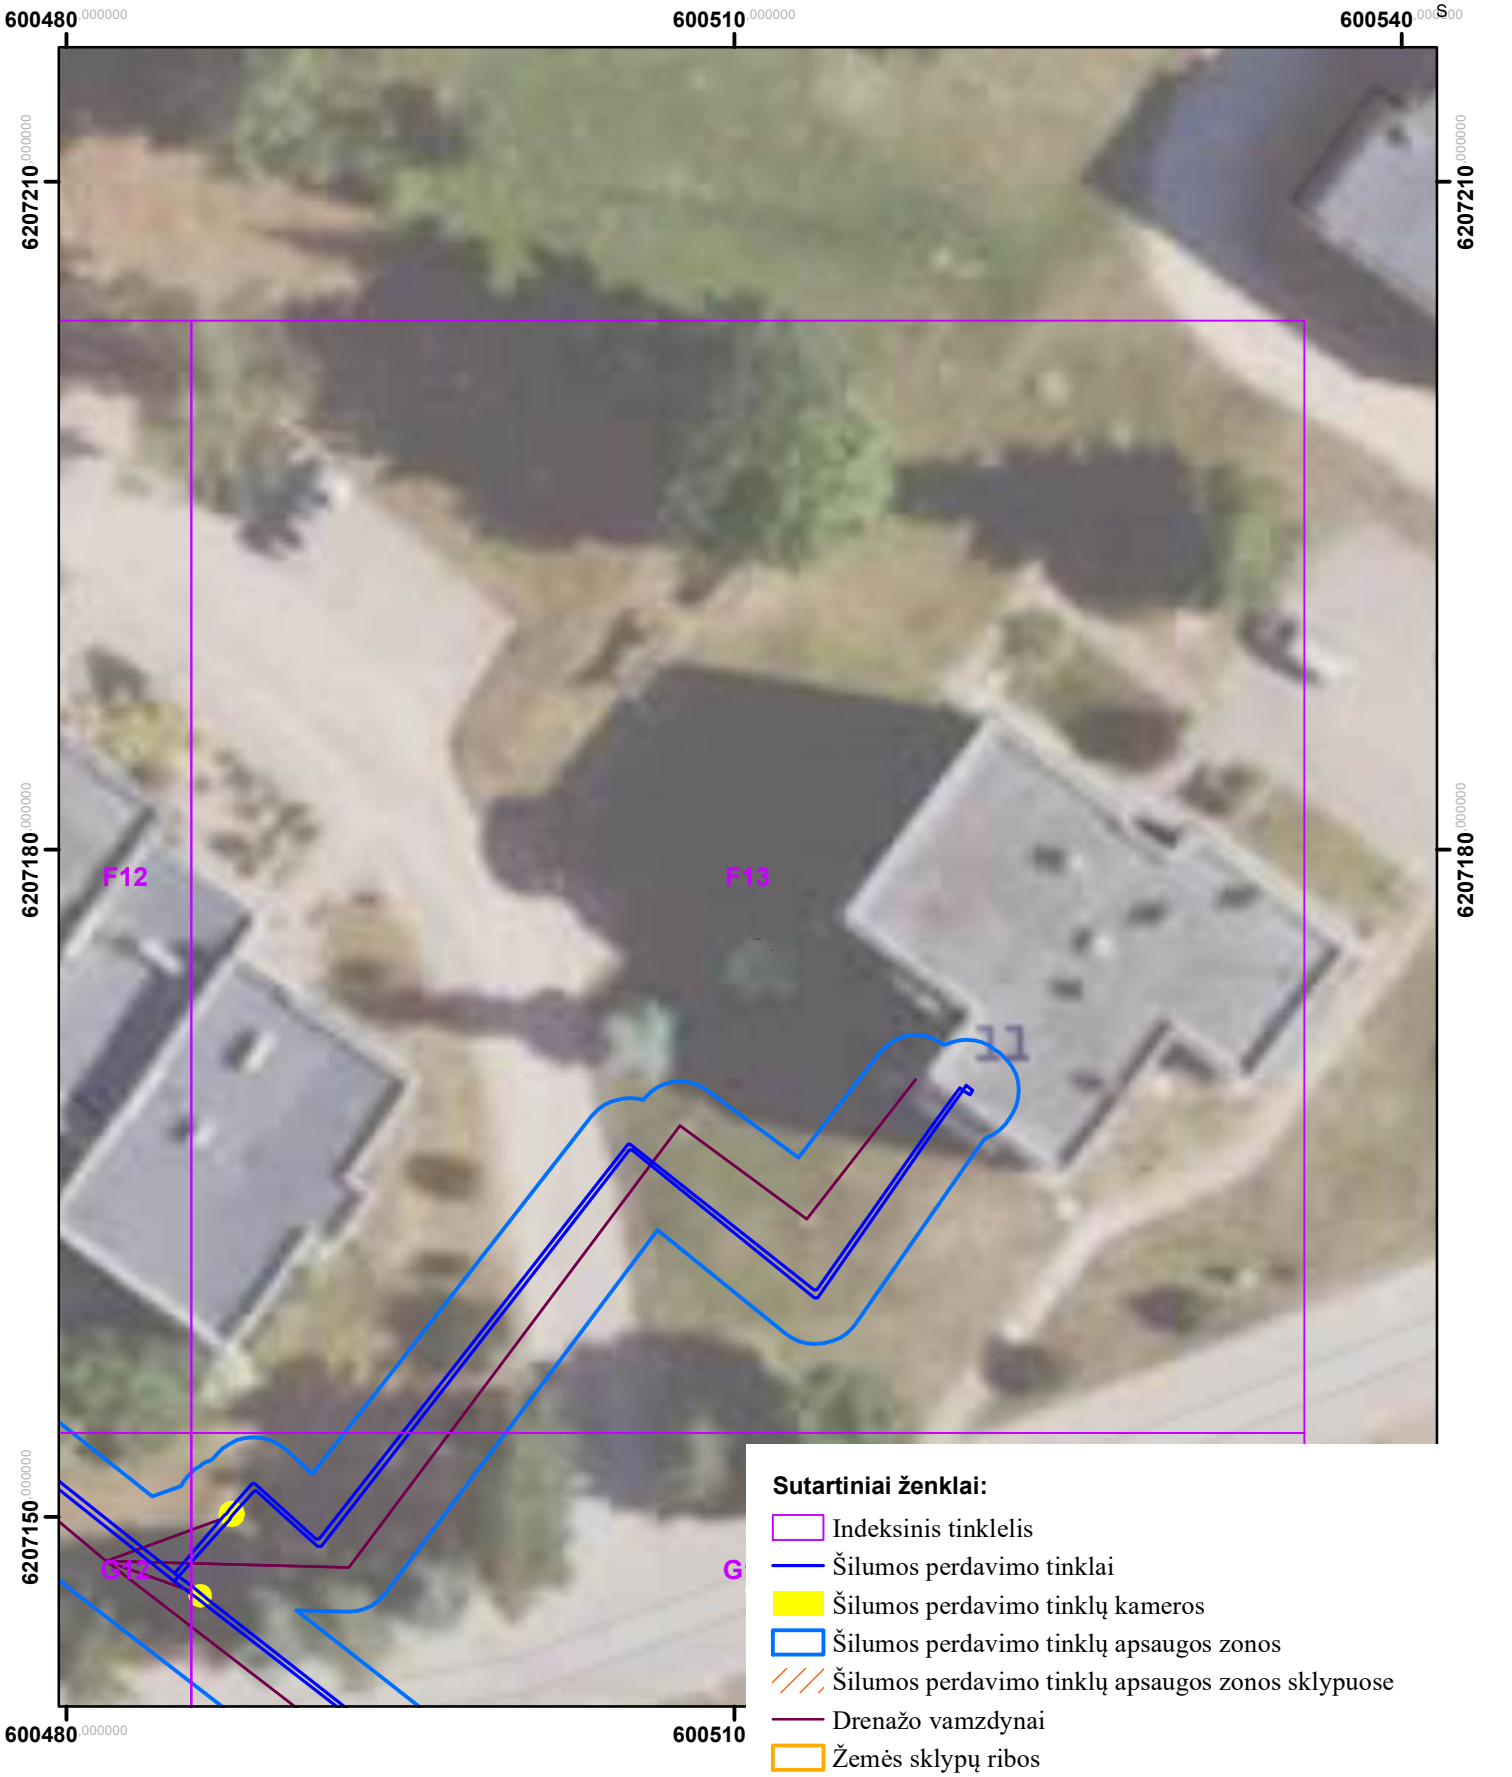


Sutartiniai ženklai:

- Indeksinis tinklelis
- Šilumos perdavimo tinklai
- Šilumos perdavimo tinklų kameros
- Šilumos perdavimo tinklų apsaugos zonos
- Šilumos perdavimo tinklų apsaugos zonos sklypuose
- Drenažo vamzdynai
- Žemės sklypų ribos

Kartografinis pagrindas: ORT10LT, 2026
Nacionalinė žemės tarnyba prie Žemės ūkio ministerijos
VĮ „Registrų centras“, žemės sklypų ribos, 2026

	AB „Panevėžio energija“ Įm. kodas 147248313, adresas: Senamiesčio g. 113, Panevėžys, el.p.bendrove@pe.lt, tel.: +370 (45) 46 35 25			
Pareigos	Kvalifikacijos Nr.	Parašas	Vardas, pavardė	Data
Inžinierė	29974		Roma Urbutienė	
Inžinierė			Miglė Našlėnaitė	

Rokiškio miesto ir rajono šilumos perdavimo tinklų apsaugos zonų teritorijų pirmasis planas (Bajorai) M:400

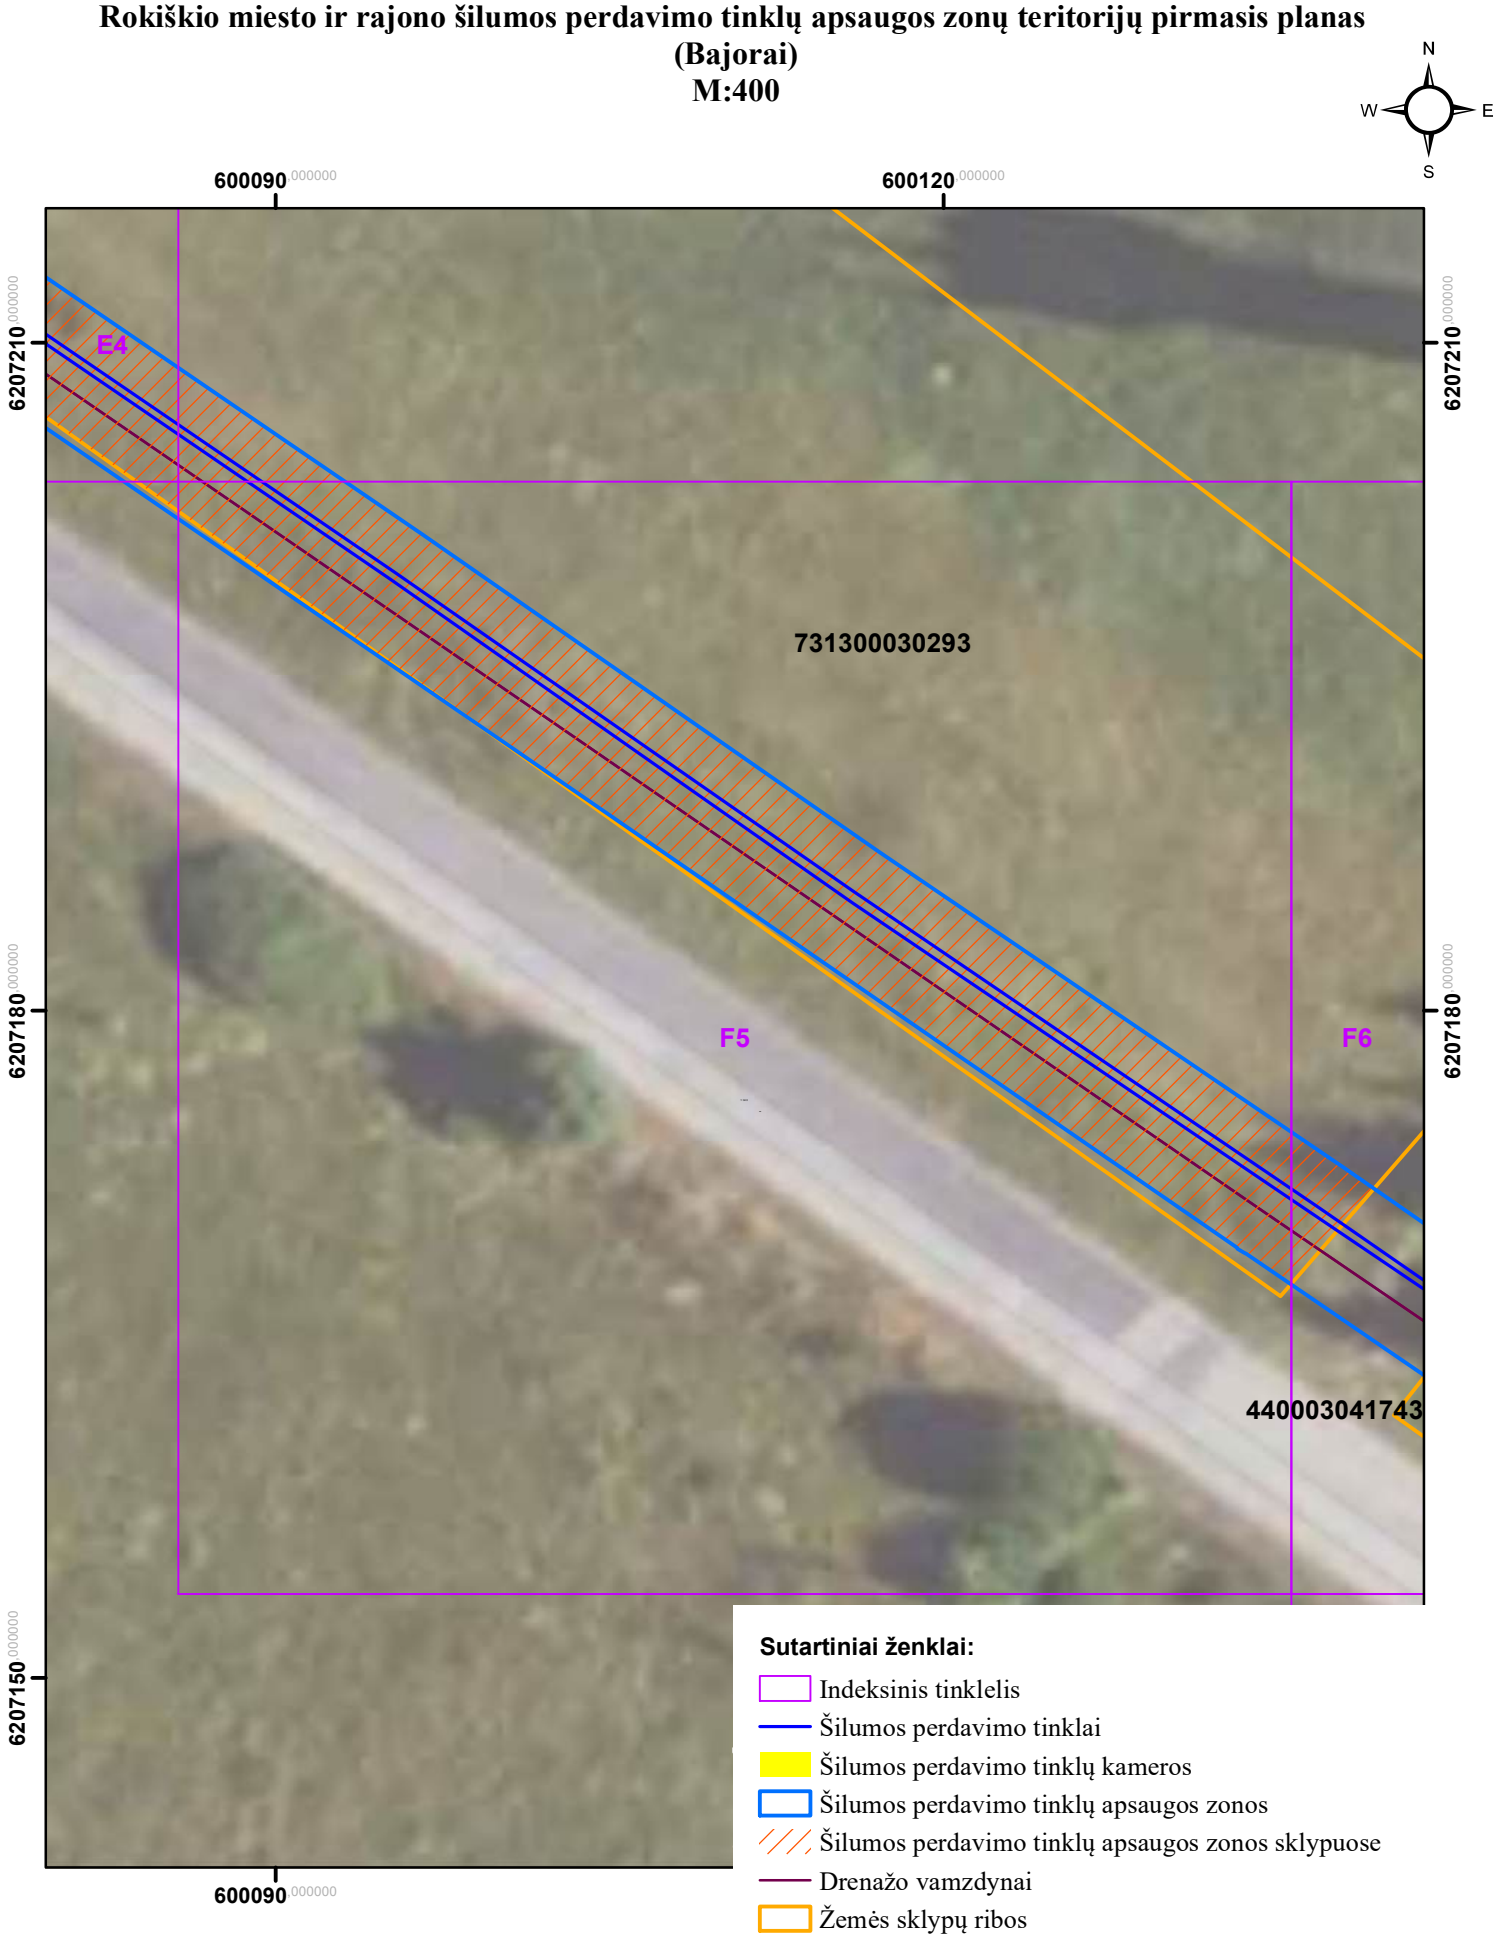


Sutartiniai ženklai:

- Indeksinis tinklelis
- Šilumos perdavimo tinklai
- Šilumos perdavimo tinklų kameros
- Šilumos perdavimo tinklų apsaugos zonos
- Šilumos perdavimo tinklų apsaugos zonos sklypuose
- Drenažo vamzdynai
- Žemės sklypų ribos

Kartografinis pagrindas: ORT10LT, 2026
Nacionalinė žemės tarnyba prie Žemės ūkio ministerijos
VĮ „Registrų centras“, žemės sklypų ribos, 2026

	AB „Panevėžio energija“ Įm. kodas 147248313, adresas: Senamiesčio g. 113, Panevėžys, el.p.bendrove@pe.lt, tel.: +370 (45) 46 35 25			
Pareigos	Kvalifikacijos Nr.	Parašas	Vardas, pavardė	Data
Inžinierė	29974		Roma Urbutienė	
Inžinierė			Miglė Našlėnaitė	

Rokiškio miesto ir rajono šilumos perdavimo tinklų apsaugos zonų teritorijų pirmasis planas (Bajorai)
M:400

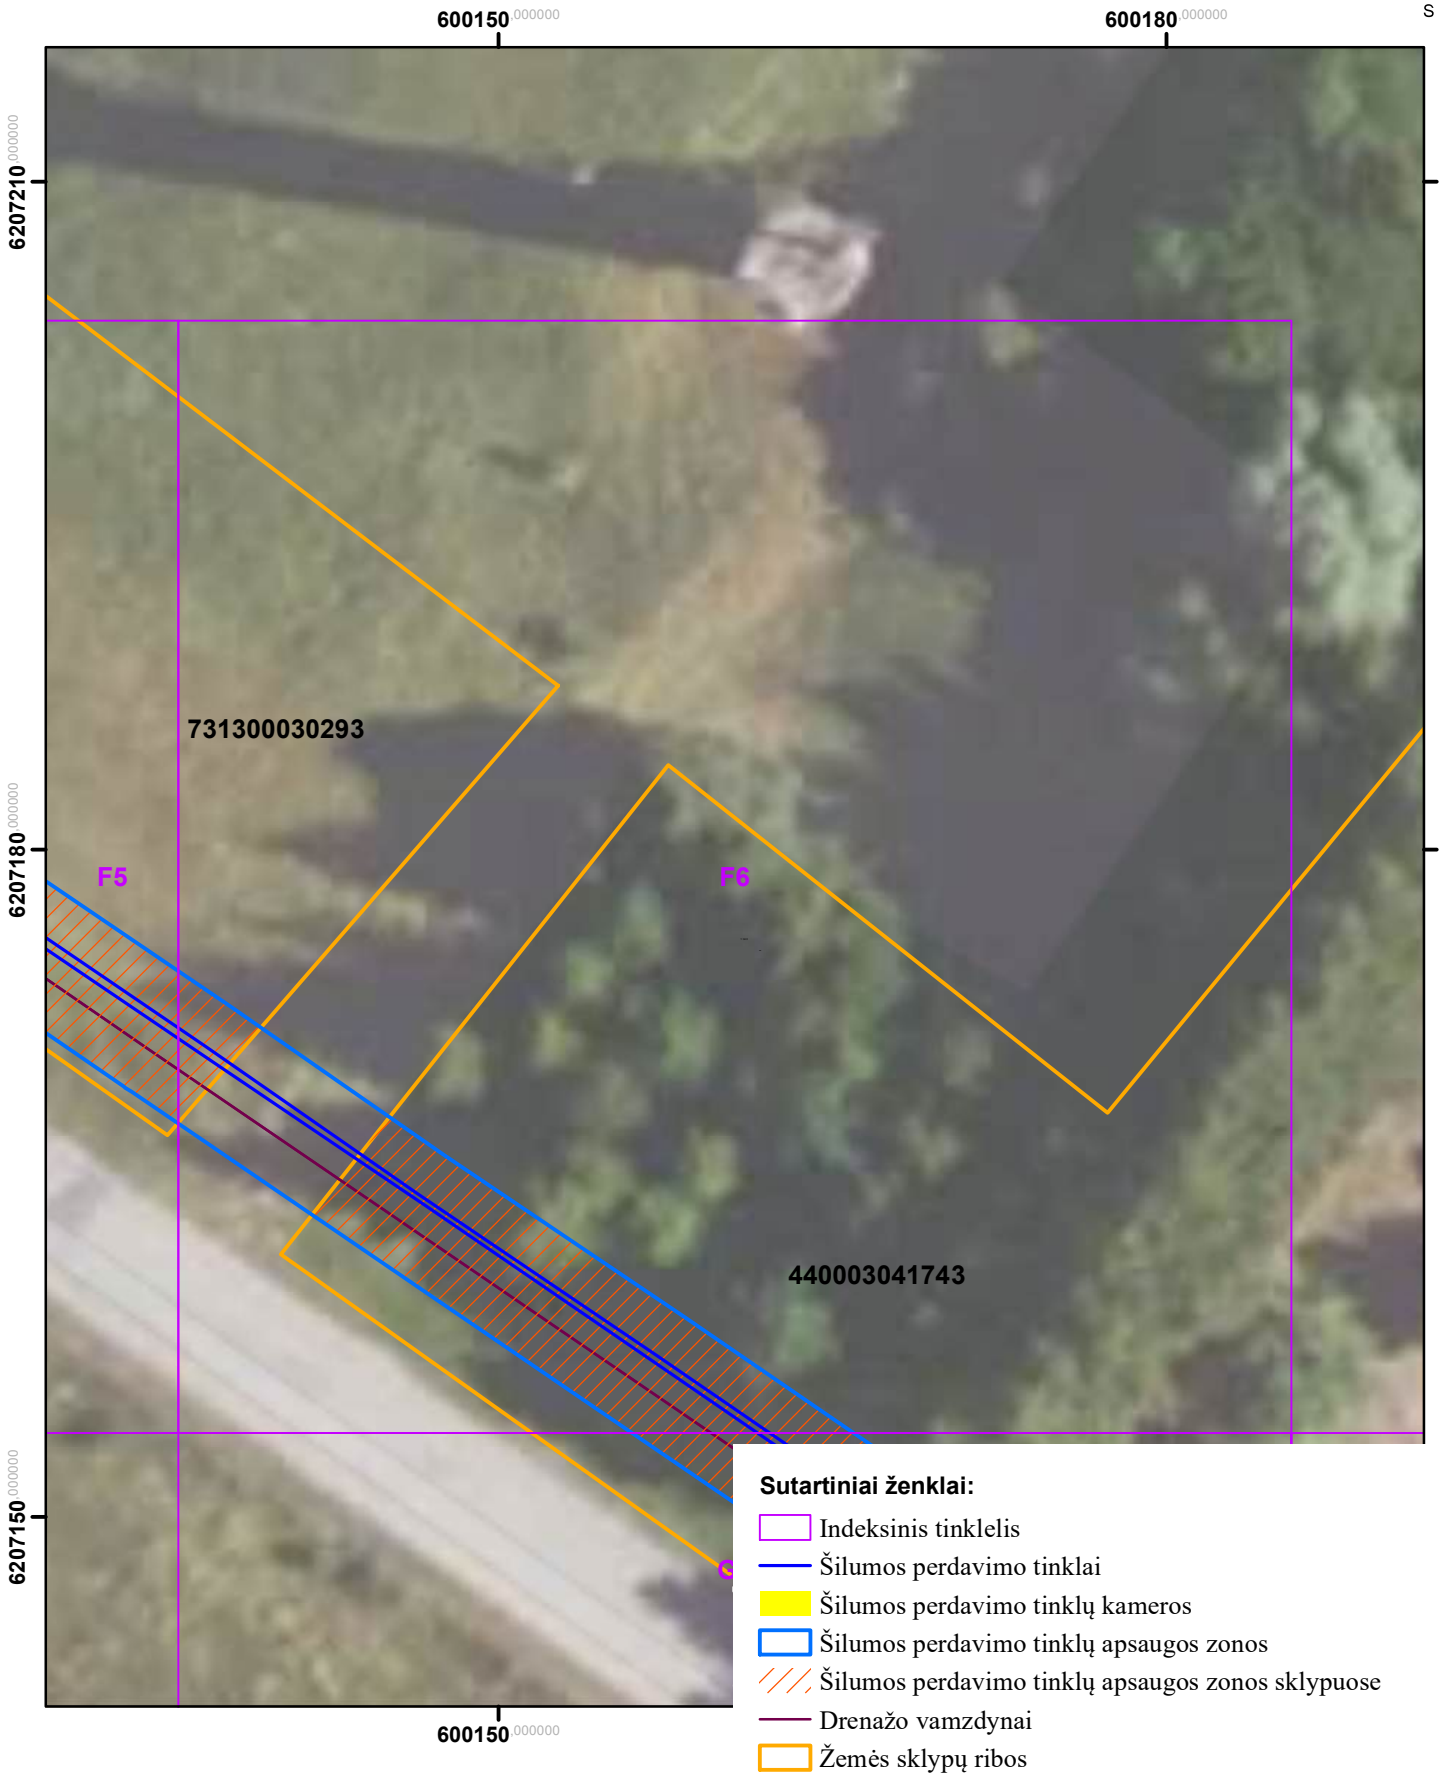

Kartografinis pagrindas: ORT10LT, 2026
Nacionalinė žemės tarnyba prie Žemės ūkio ministerijos
VĮ „Registrų centras“, žemės sklypų ribos, 2026

	AB „Panevėžio energija“ Įm. kodas 147248313, adresas: Senamiesčio g. 113, Panevėžys, el.p.bendrove@pe.lt, tel.: +370 (45) 46 35 25			
Pareigos	Kvalifikacijos Nr.	Parašas	Vardas, pavardė	Data
Inžinierė	29974		Roma Urbutienė	
Inžinierė			Miglė Našlėnaitė	

Rokiškio miesto ir rajono šilumos perdavimo tinklų apsaugos zonų teritorijų pirmasis planas (Bajorai)
M:400



Sutartiniai ženklai:

- Indeksinis tinklelis
- Šilumos perdavimo tinklai
- Šilumos perdavimo tinklų kameros
- Šilumos perdavimo tinklų apsaugos zonos
- Šilumos perdavimo tinklų apsaugos zonos sklypuose
- Drenažo vamzdynai
- Žemės sklypų ribos

Kartografinis pagrindas: ORT10LT, 2026
Nacionalinė žemės tarnyba prie Žemės ūkio ministerijos
VĮ „Registrų centras“, žemės sklypų ribos, 2026

	AB „Panevėžio energija“ Įm. kodas 147248313, adresas: Senamiesčio g. 113, Panevėžys, el.p.bendrove@pe.lt, tel.: +370 (45) 46 35 25			
Pareigos	Kvalifikacijos Nr.	Parašas	Vardas, pavardė	Data
Inžinierė	29974		Roma Urbutienė	
Inžinierė			Miglė Našlėnaitė	

Rokiškio miesto ir rajono šilumos perdavimo tinklų apsaugos zonų teritorijų pirmasis planas (Bajorai)
M:400




Sutartiniai ženklai:

- Indeksinis tinklelis
- Šilumos perdavimo tinklai
- Šilumos perdavimo tinklų kameros
- Šilumos perdavimo tinklų apsaugos zonos
- Šilumos perdavimo tinklų apsaugos zonos sklypuose
- Drenažo vamzdynai
- Žemės sklypų ribos

Kartografinis pagrindas: ORT10LT, 2026
Nacionalinė žemės tarnyba prie Žemės ūkio ministerijos
VĮ „Registrų centras“, žemės sklypų ribos, 2026

	AB „Panevėžio energija“ Įm. kodas 147248313, adresas: Senamiesčio g. 113, Panevėžys, el.p.bendrove@pe.lt, tel.: +370 (45) 46 35 25			
Pareigos	Kvalifikacijos Nr.	Parašas	Vardas, pavardė	Data
Inžinierė	29974		Roma Urbutienė	
Inžinierė			Miglė Našlėnaitė	

Rokiškio miesto ir rajono šilumos perdavimo tinklų apsaugos zonų teritorijų pirmasis planas (Bajorai)
M:400

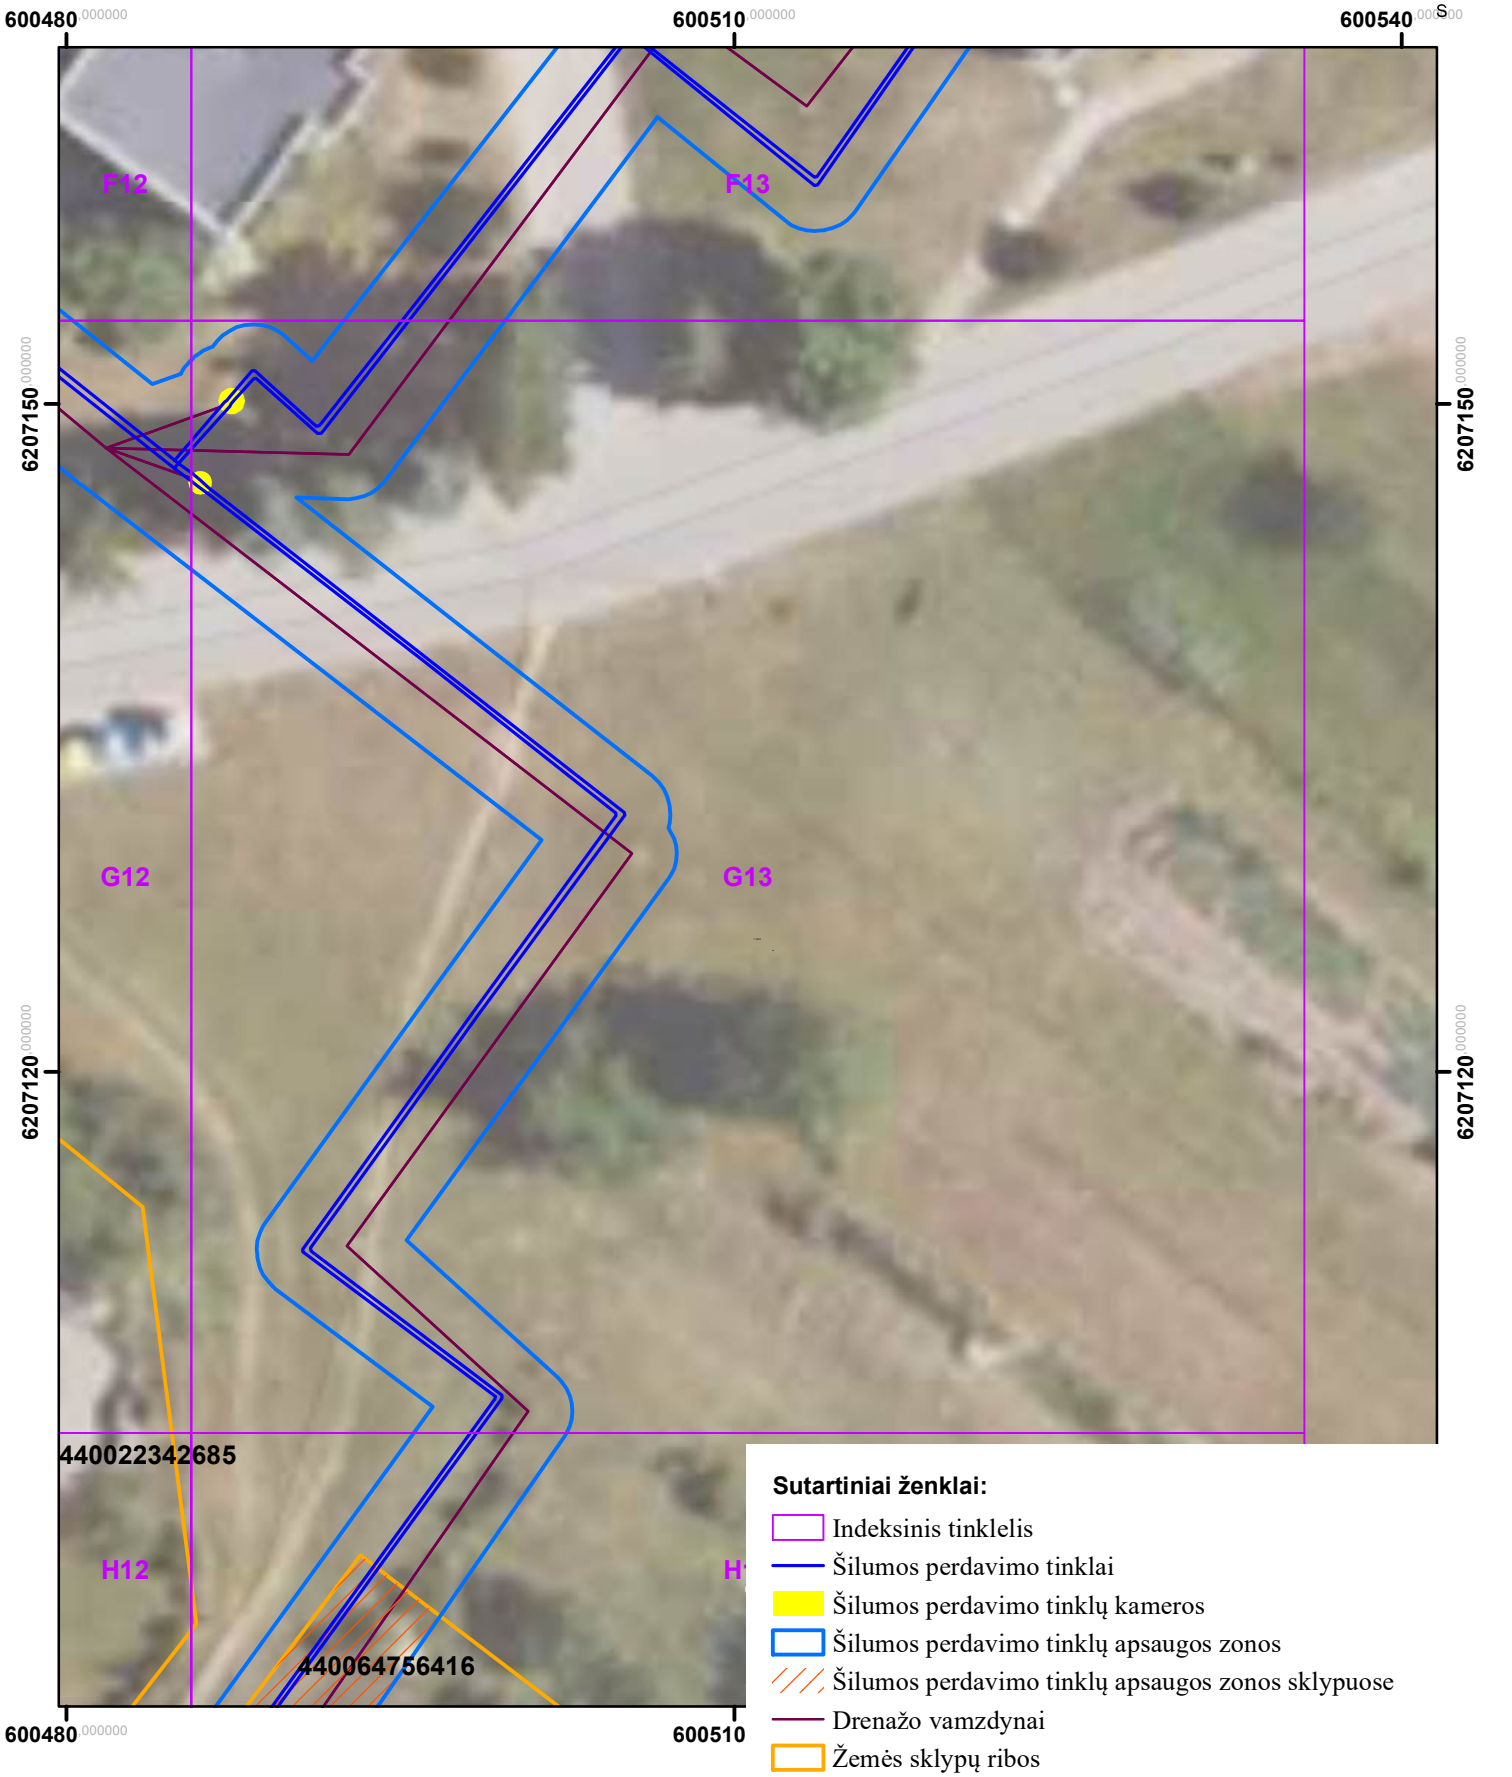

Sutartiniai ženklai:

- Indeksinis tinklelis
- Šilumos perdavimo tinklai
- Šilumos perdavimo tinklų kameros
- Šilumos perdavimo tinklų apsaugos zonos
- Šilumos perdavimo tinklų apsaugos zonos sklypuose
- Drenažo vamzdynai
- Žemės sklypų ribos

Kartografinis pagrindas: ORT10LT, 2026
Nacionalinė žemės tarnyba prie Žemės ūkio ministerijos
VĮ „Registrų centras“, žemės sklypų ribos, 2026

	AB „Panevėžio energija“ Įm. kodas 147248313, adresas: Senamiesčio g. 113, Panevėžys, el.p.bendrove@pe.lt, tel.: +370 (45) 46 35 25			
Pareigos	Kvalifikacijos Nr.	Parašas	Vardas, pavardė	Data
Inžinierė	29974		Roma Urbutienė	
Inžinierė			Miglė Našlėnaitė	

Rokiškio miesto ir rajono šilumos perdavimo tinklų apsaugos zonų teritorijų pirmasis planas (Bajorai)
M:400



Kartografinis pagrindas: ORT10LT, 2026
Nacionalinė žemės tarnyba prie Žemės ūkio ministerijos
VĮ „Registrų centras“, žemės sklypų ribos, 2026

	AB „Panevėžio energija“ Įm. kodas 147248313, adresas: Senamiesčio g. 113, Panevėžys, el.p.bendrove@pe.lt, tel.: +370 (45) 46 35 25			
Pareigos	Kvalifikacijos Nr.	Parašas	Vardas, pavardė	Data
Inžinierė	29974		Roma Urbutienė	
Inžinierė			Miglė Našlėnaitė	

Rokiškio miesto ir rajono šilumos perdavimo tinklų apsaugos zonų teritorijų pirmasis planas (Bajorai)
M:400



Sutartiniai ženklai:

- Indeksinis tinklelis
- Šilumos perdavimo tinklai
- Šilumos perdavimo tinklų kameros
- Šilumos perdavimo tinklų apsaugos zonos
- Šilumos perdavimo tinklų apsaugos zonos sklypuose
- Drenažo vamzdynai
- Žemės sklypų ribos

Kartografinis pagrindas: ORT10LT, 2026
Nacionalinė žemės tarnyba prie Žemės ūkio ministerijos
VĮ „Registrų centras“, žemės sklypų ribos, 2026

	AB „Panevėžio energija“ Įm. kodas 147248313, adresas: Senamiesčio g. 113, Panevėžys, el.p.bendrove@pe.lt, tel.: +370 (45) 46 35 25			
Pareigos	Kvalifikacijos Nr.	Parašas	Vardas, pavardė	Data
Inžinierė	29974		Roma Urbutienė	
Inžinierė			Miglė Našlėnaitė	


Rokiškio miesto ir rajono šilumos perdavimo tinklų apsaugos zonų teritorijų pirmasis planas (Bajorai)
M:400



Kartografinis pagrindas: ORT10LT, 2026
Nacionalinė žemės tarnyba prie Žemės ūkio ministerijos
VĮ „Registrų centras“, žemės sklypų ribos, 2026

	AB „Panevėžio energija“ Įm. kodas 147248313, adresas: Senamiesčio g. 113, Panevėžys, el.p.bendrove@pe.lt, tel.: +370 (45) 46 35 25			
Pareigos	Kvalifikacijos Nr.	Parašas	Vardas, pavardė	Data
Inžinierė	29974		Roma Urbutienė	
Inžinierė			Miglė Našlėnaitė	

Rokiškio miesto ir rajono šilumos perdavimo tinklų apsaugos zonų teritorijų pirmasis planas (Bajorai) M:400

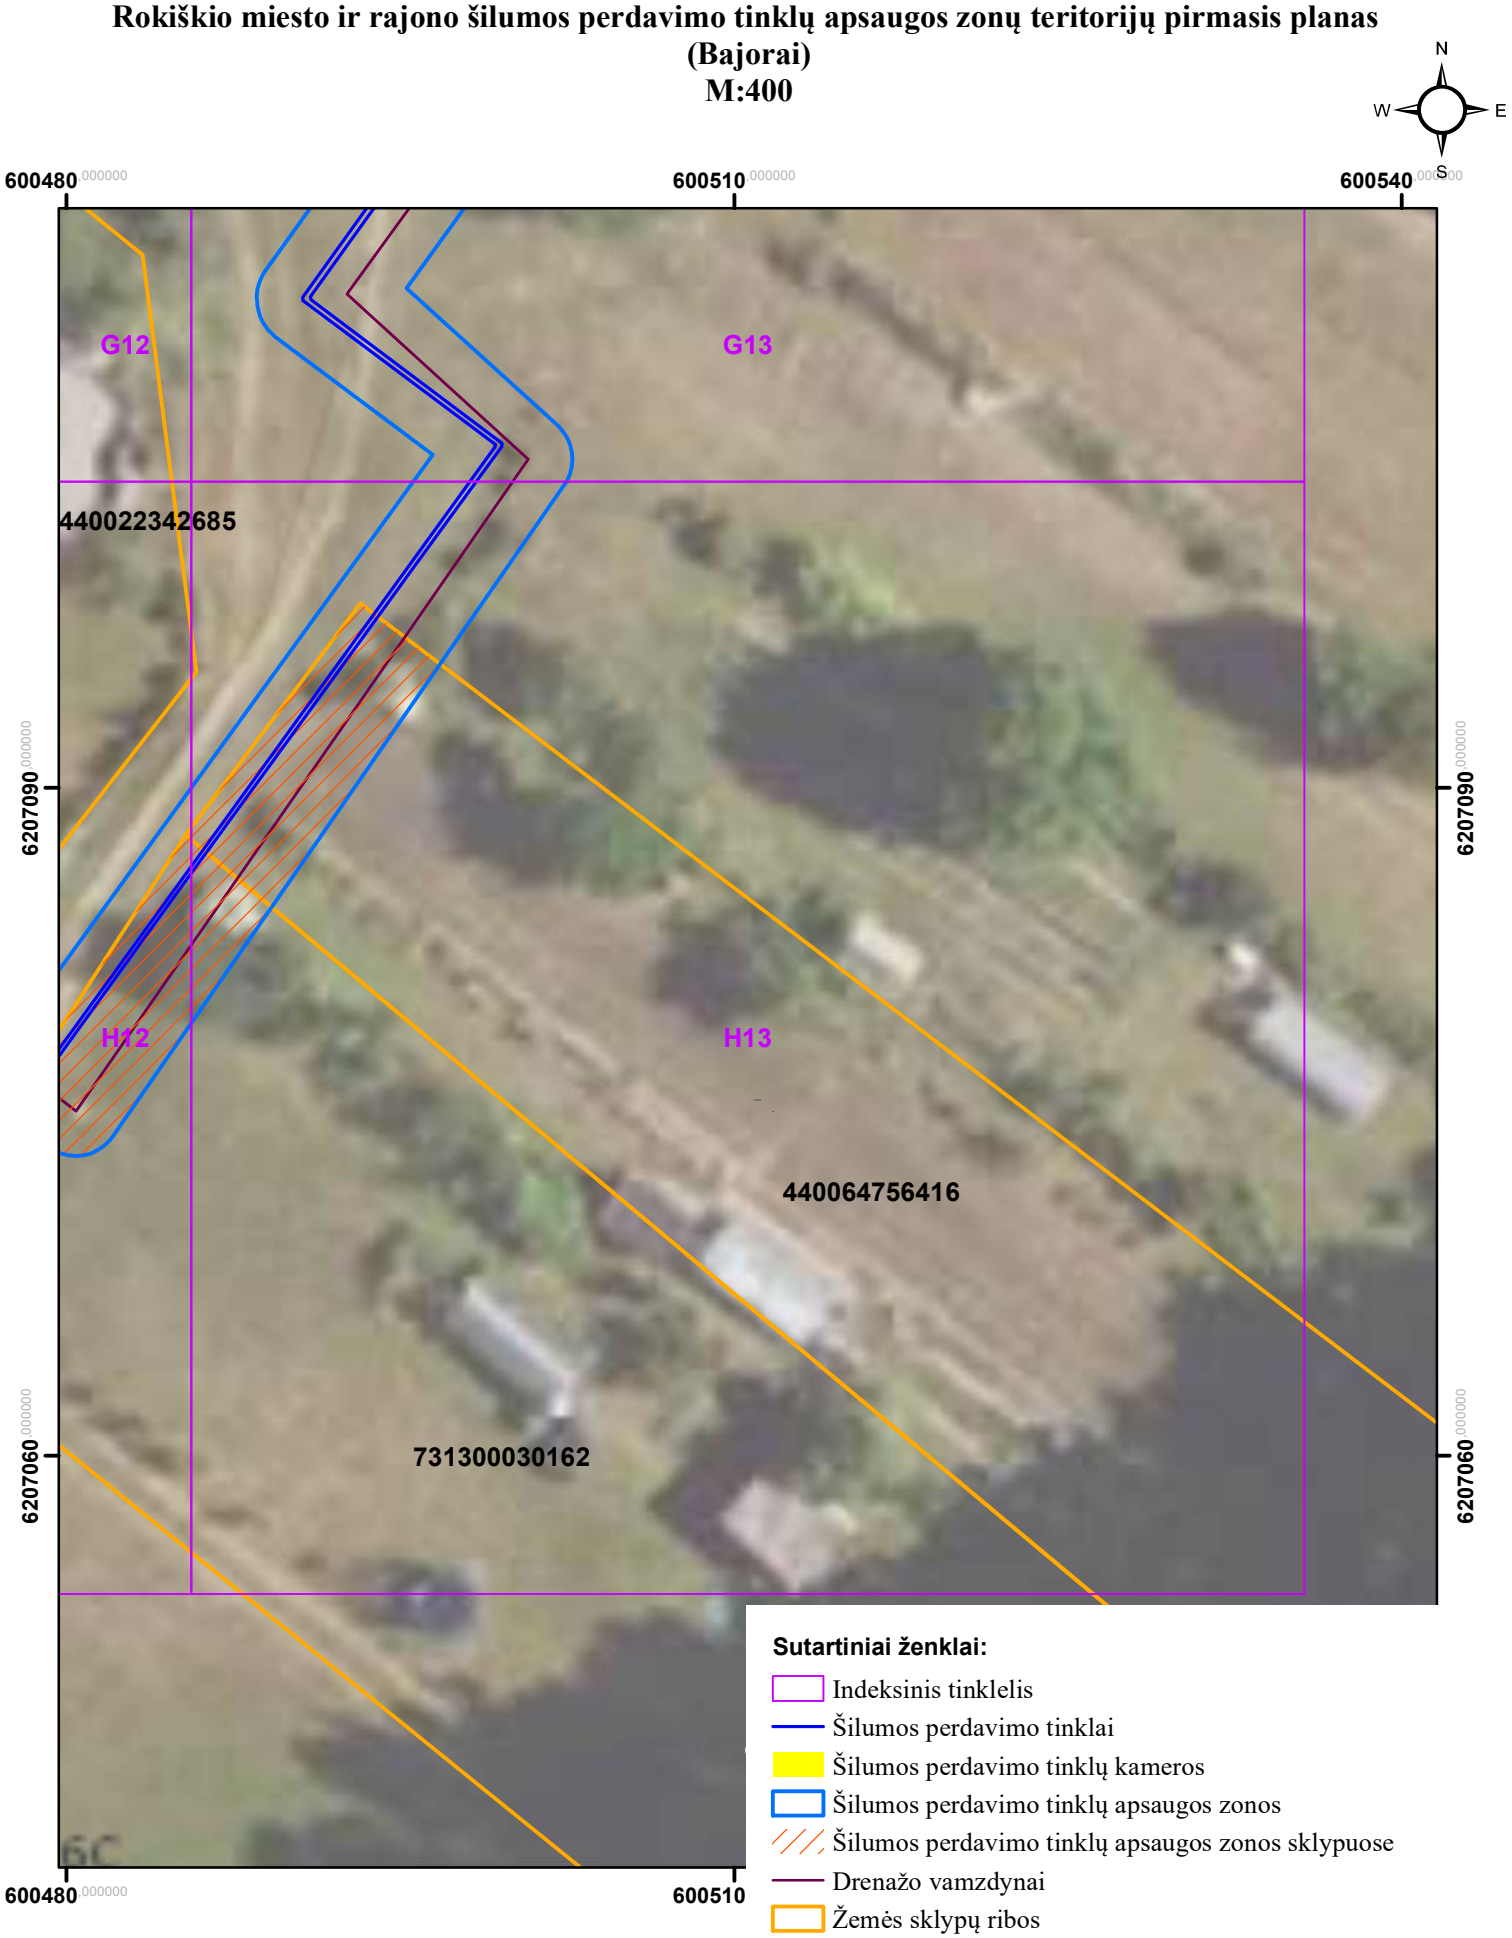

Sutartiniai ženklai:

- Indeksinis tinklelis
- Šilumos perdavimo tinklai
- Šilumos perdavimo tinklų kameros
- Šilumos perdavimo tinklų apsaugos zonos
- Šilumos perdavimo tinklų apsaugos zonos sklypuose
- Drenažo vamzdynai
- Žemės sklypų ribos

Kartografinis pagrindas: ORT10LT, 2026
Nacionalinė žemės tarnyba prie Žemės ūkio ministerijos
VĮ „Registrų centras“, žemės sklypų ribos, 2026

	AB „Panevėžio energija“ Įm. kodas 147248313, adresas: Senamiesčio g. 113, Panevėžys, el.p.bendrove@pe.lt, tel.: +370 (45) 46 35 25			
Pareigos	Kvalifikacijos Nr.	Parašas	Vardas, pavardė	Data
Inžinierė	29974		Roma Urbutienė	
Inžinierė			Miglė Našlėnaitė	

Rokiškio miesto ir rajono šilumos perdavimo tinklų apsaugos zonų teritorijų pirmasis planas (Bajorai)
M:400




Sutartiniai ženklai:

- Indeksinis tinklelis
- Šilumos perdavimo tinklai
- Šilumos perdavimo tinklų kameros
- Šilumos perdavimo tinklų apsaugos zonos
- Šilumos perdavimo tinklų apsaugos zonos sklypuose
- Drenažo vamzdynai
- Žemės sklypų ribos

Kartografinis pagrindas: ORT10LT, 2026
Nacionalinė žemės tarnyba prie Žemės ūkio ministerijos
VĮ „Registrų centras“, žemės sklypų ribos, 2026

	AB „Panevėžio energija“ Įm. kodas 147248313, adresas: Senamiesčio g. 113, Panevėžys, el.p.bendrove@pe.lt, tel.: +370 (45) 46 35 25			
Pareigos	Kvalifikacijos Nr.	Parašas	Vardas, pavardė	Data
Inžinierė	29974		Roma Urbutienė	
Inžinierė			Miglė Našlėnaitė	

Rokiškio miesto ir rajono šilumos perdavimo tinklų apsaugos zonų teritorijų pirmasis planas (Bajorai)
M:400

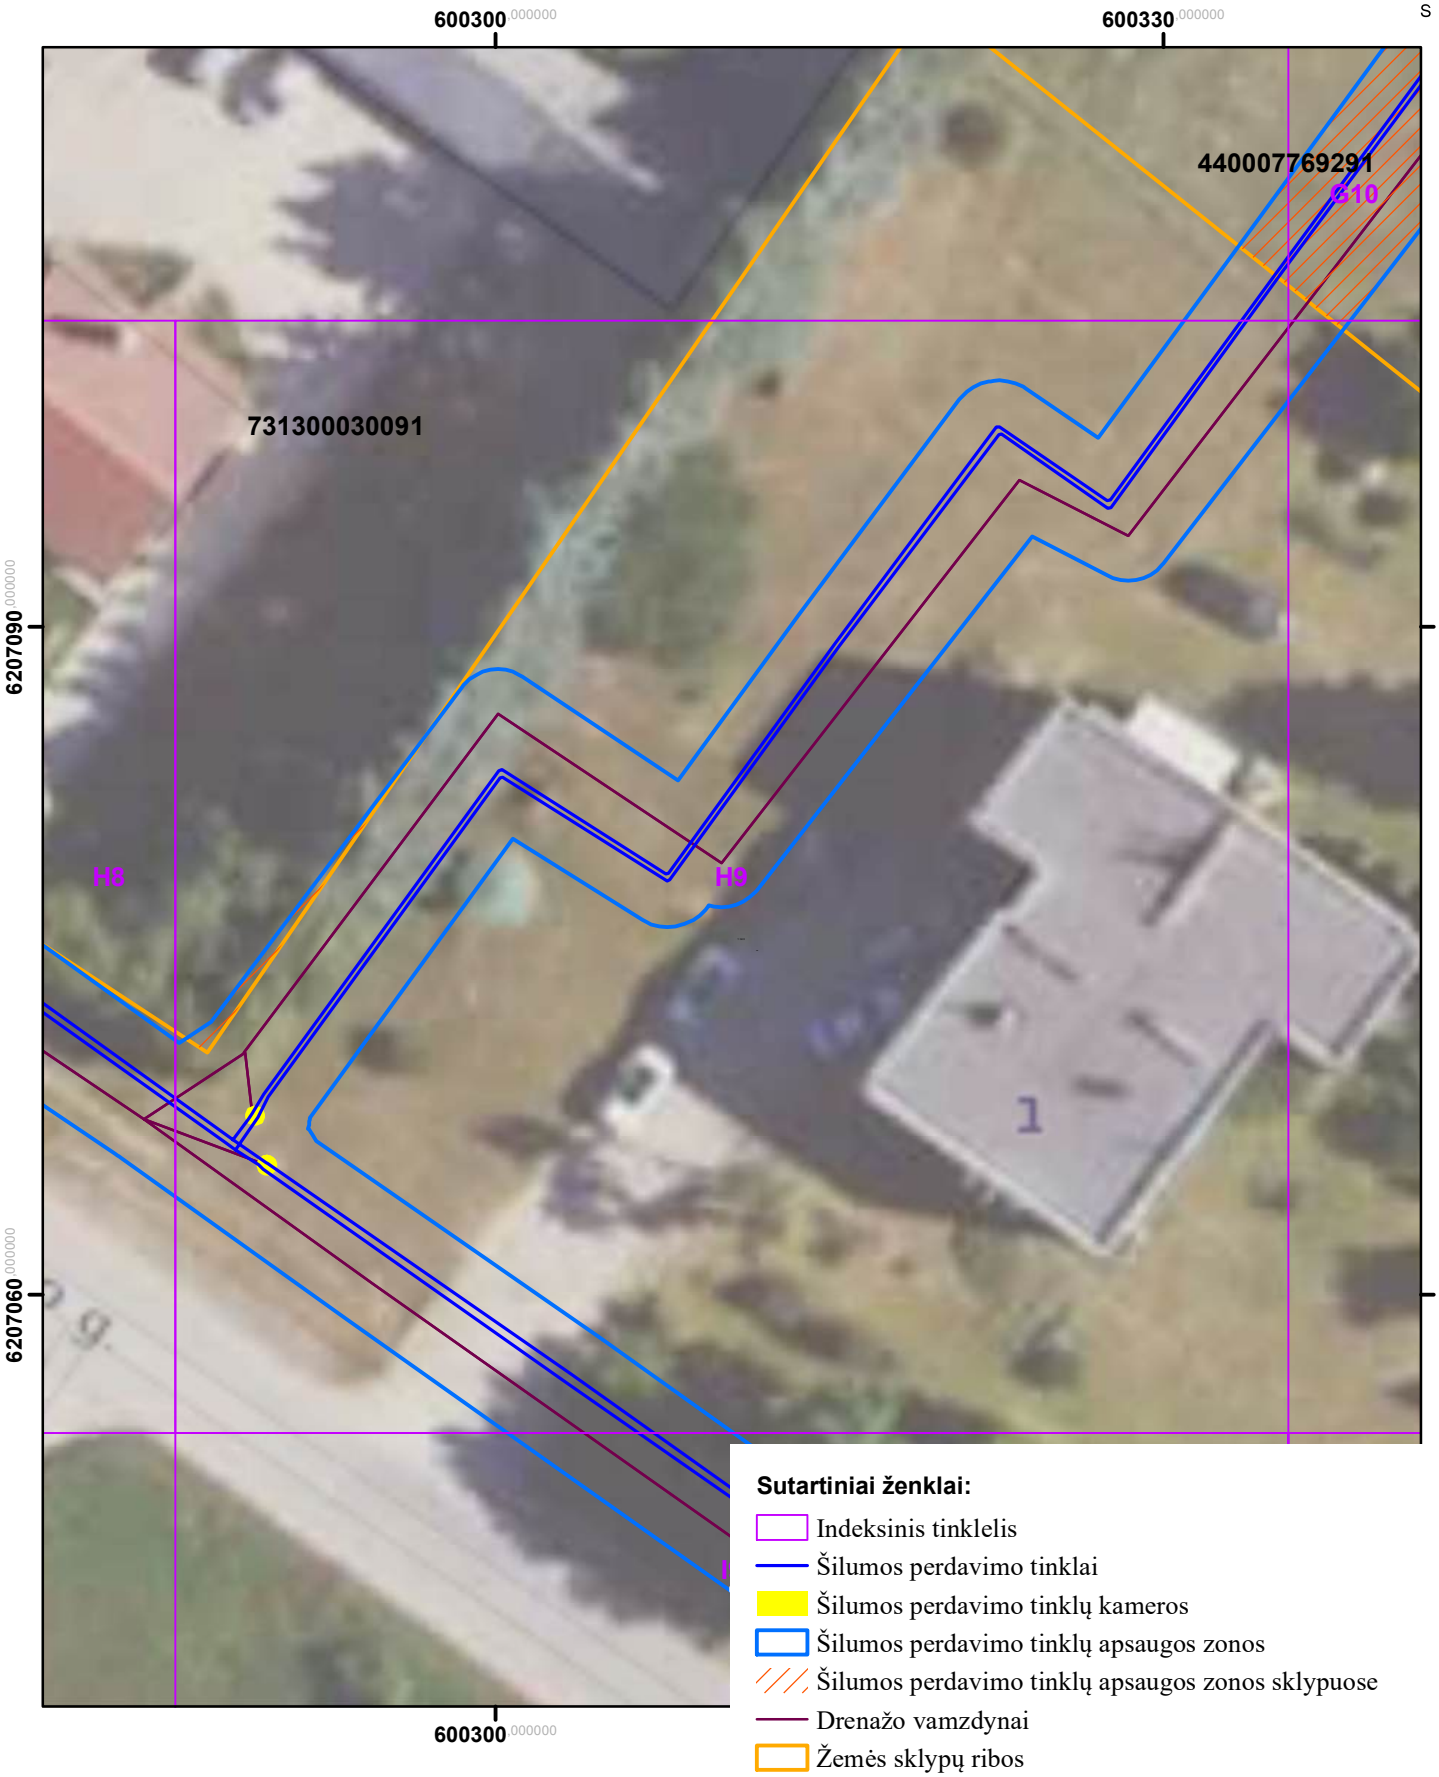


Sutartiniai ženklai:

- Indeksinis tinklelis
- Šilumos perdavimo tinklai
- Šilumos perdavimo tinklų kameros
- Šilumos perdavimo tinklų apsaugos zonos
- Šilumos perdavimo tinklų apsaugos zonos sklypuose
- Drenažo vamzdynai
- Žemės sklypų ribos

Kartografinis pagrindas: ORT10LT, 2026
Nacionalinė žemės tarnyba prie Žemės ūkio ministerijos
VĮ „Registrų centras“, žemės sklypų ribos, 2026

	AB „Panevėžio energija“ Įm. kodas 147248313, adresas: Senamiesčio g. 113, Panevėžys, el.p.bendrove@pe.lt, tel.: +370 (45) 46 35 25			
Pareigos	Kvalifikacijos Nr.	Parašas	Vardas, pavardė	Data
Inžinierė	29974		Roma Urbutienė	
Inžinierė			Miglė Našlėnaitė	


Rokiškio miesto ir rajono šilumos perdavimo tinklų apsaugos zonų teritorijų pirmasis planas (Bajorai)
M:400

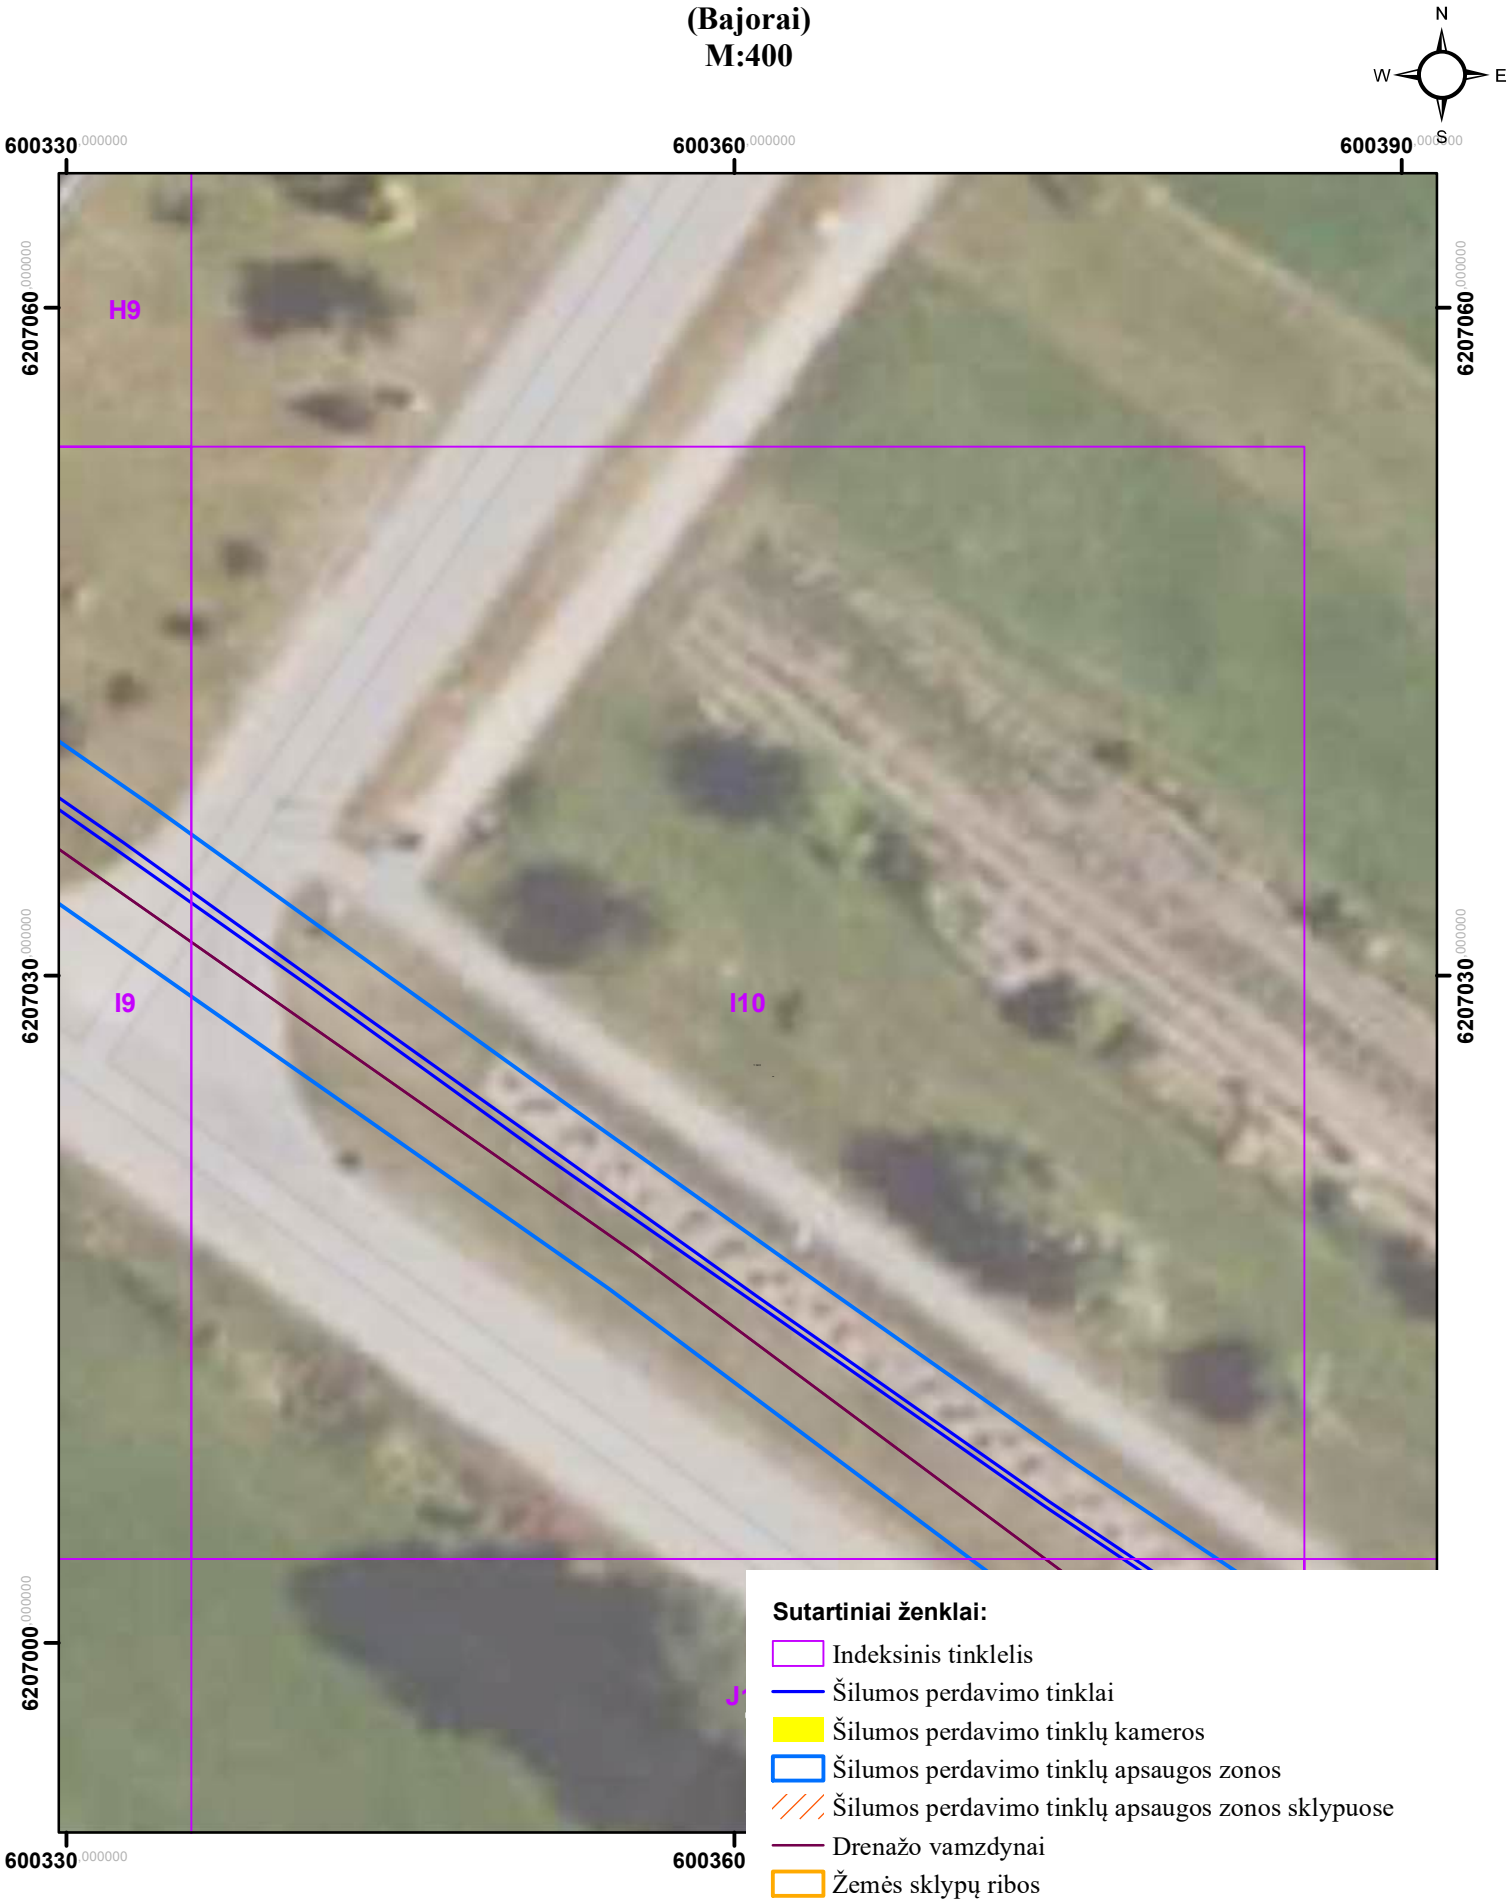

Kartografinis pagrindas: ORT10LT, 2026
Nacionalinė žemės tarnyba prie Žemės ūkio ministerijos
VĮ „Registrų centras“, žemės sklypų ribos, 2026

	AB „Panevėžio energija“ Įm. kodas 147248313, adresas: Senamiesčio g. 113, Panevėžys, el.p.bendrove@pe.lt, tel.: +370 (45) 46 35 25			
Pareigos	Kvalifikacijos Nr.	Parašas	Vardas, pavardė	Data
Inžinierė	29974		Roma Urbutienė	
Inžinierė			Miglė Našlėnaitė	

Rokiškio miesto ir rajono šilumos perdavimo tinklų apsaugos zonų teritorijų pirmasis planas (Bajorai)
M:400

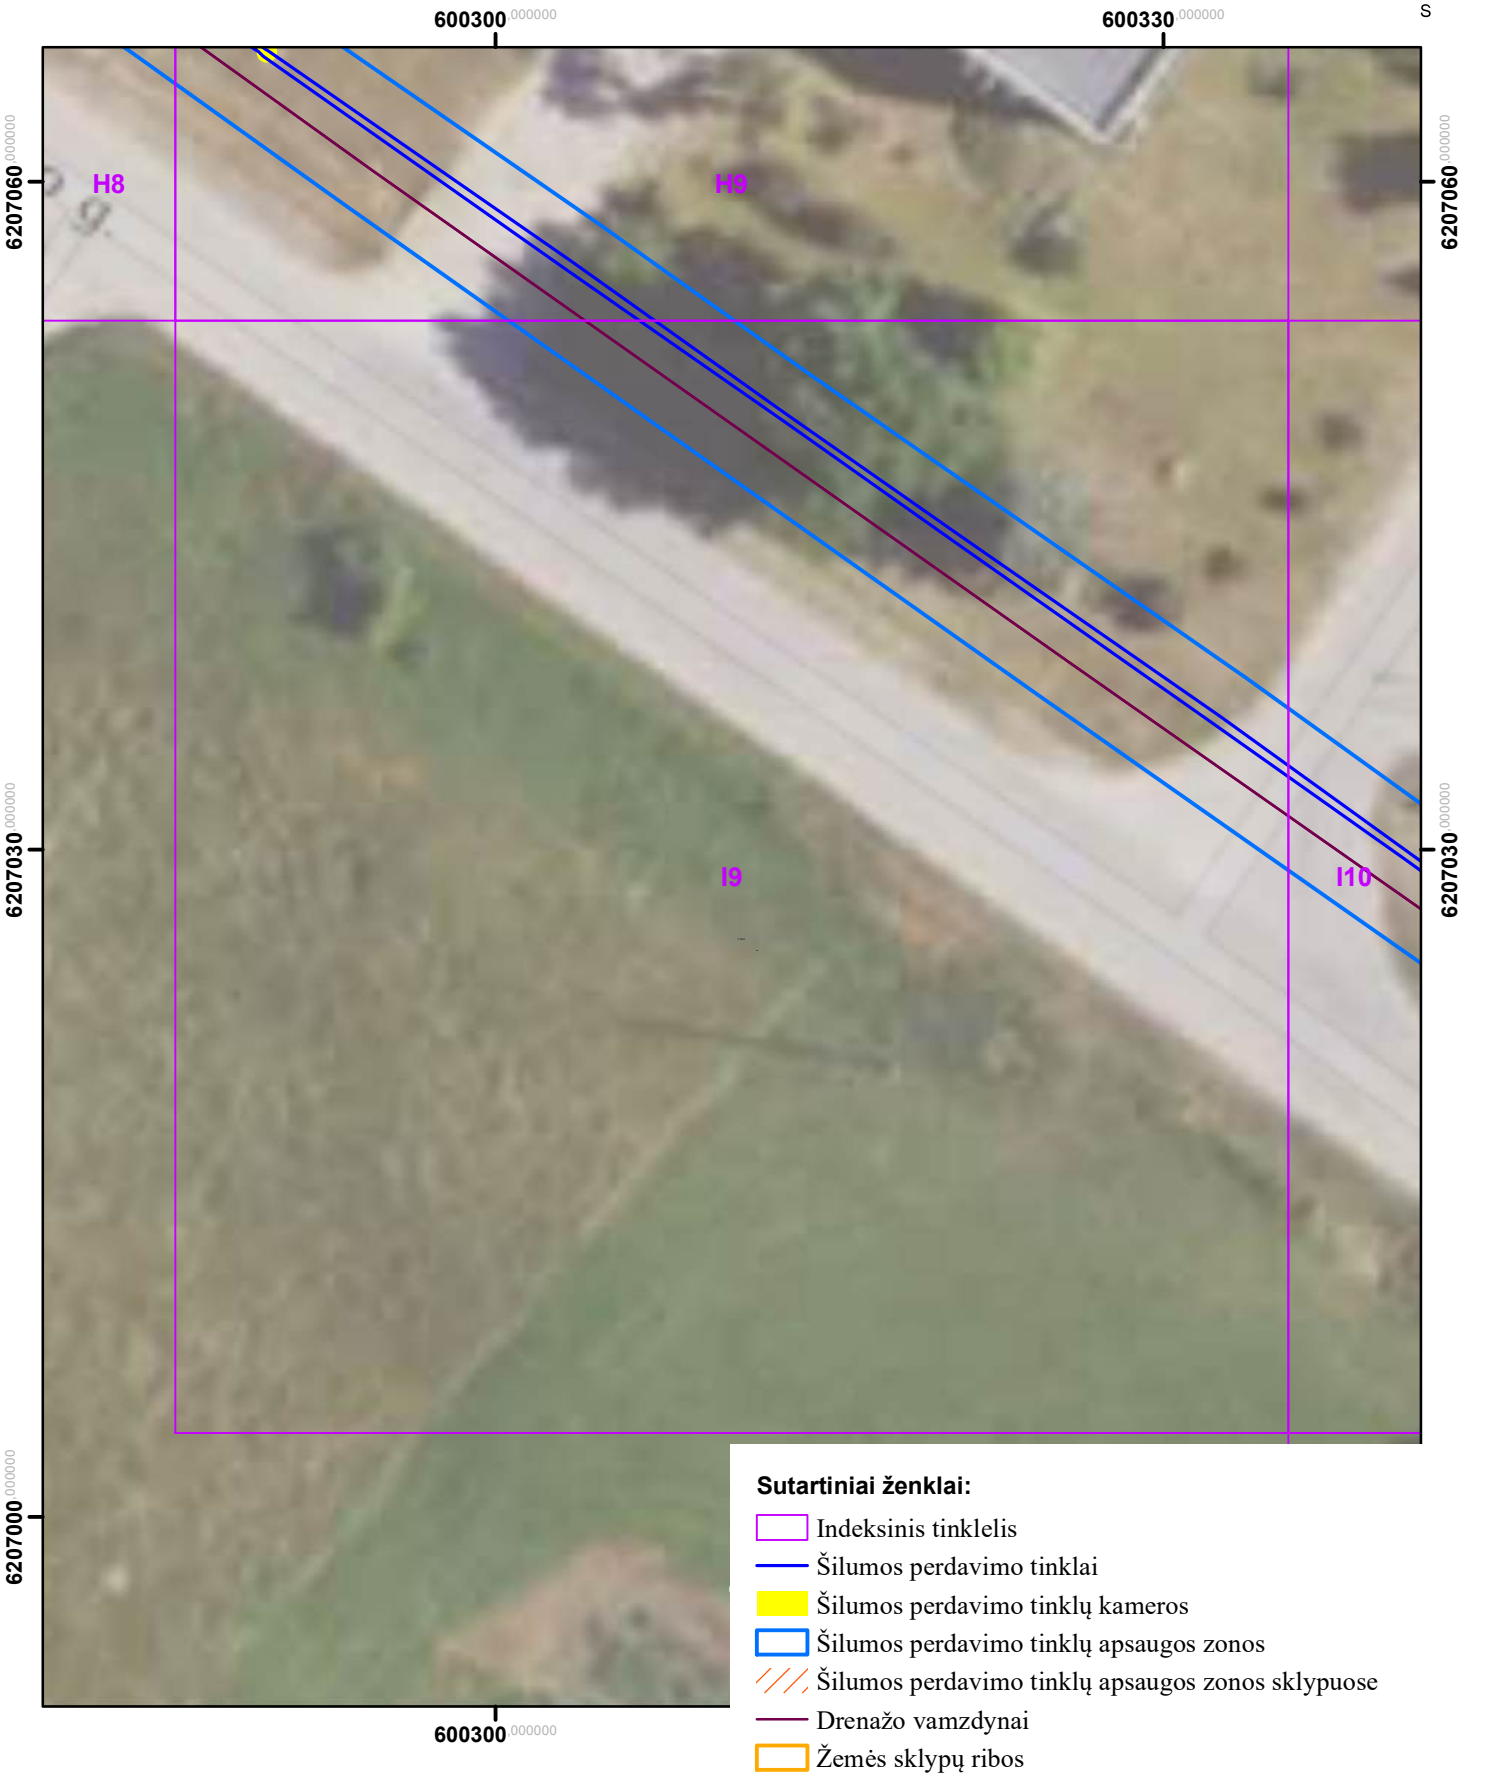

Sutartiniai ženklai:

- Indeksinis tinklelis
- Šilumos perdavimo tinklai
- Šilumos perdavimo tinklų kameros
- Šilumos perdavimo tinklų apsaugos zonos
- Šilumos perdavimo tinklų apsaugos zonos sklypuose
- Drenažo vamzdynai
- Žemės sklypų ribos

Kartografinis pagrindas: ORT10LT, 2026
Nacionalinė žemės tarnyba prie Žemės ūkio ministerijos
VĮ „Registrų centras“, žemės sklypų ribos, 2026

	AB „Panevėžio energija“ Įm. kodas 147248313, adresas: Senamiesčio g. 113, Panevėžys, el.p.bendrove@pe.lt, tel.: +370 (45) 46 35 25			
Pareigos	Kvalifikacijos Nr.	Parašas	Vardas, pavardė	Data
Inžinierė	29974		Roma Urbutienė	
Inžinierė			Miglė Našlėnaitė	


Rokiškio miesto ir rajono šilumos perdavimo tinklų apsaugos zonų teritorijų pirmasis planas (Bajorai)
M:400



Kartografinis pagrindas: ORT10LT, 2026
Nacionalinė žemės tarnyba prie Žemės ūkio ministerijos
VĮ „Registrų centras“, žemės sklypų ribos, 2026

	AB „Panevėžio energija“ Įm. kodas 147248313, adresas: Senamiesčio g. 113, Panevėžys, el.p.bendrove@pe.lt, tel.: +370 (45) 46 35 25			
Pareigos	Kvalifikacijos Nr.	Parašas	Vardas, pavardė	Data
Inžinierė	29974		Roma Urbutienė	
Inžinierė			Miglė Našlėnaitė	

Rokiškio miesto ir rajono šilumos perdavimo tinklų apsaugos zonų teritorijų pirmasis planas (Bajorai)
M:400

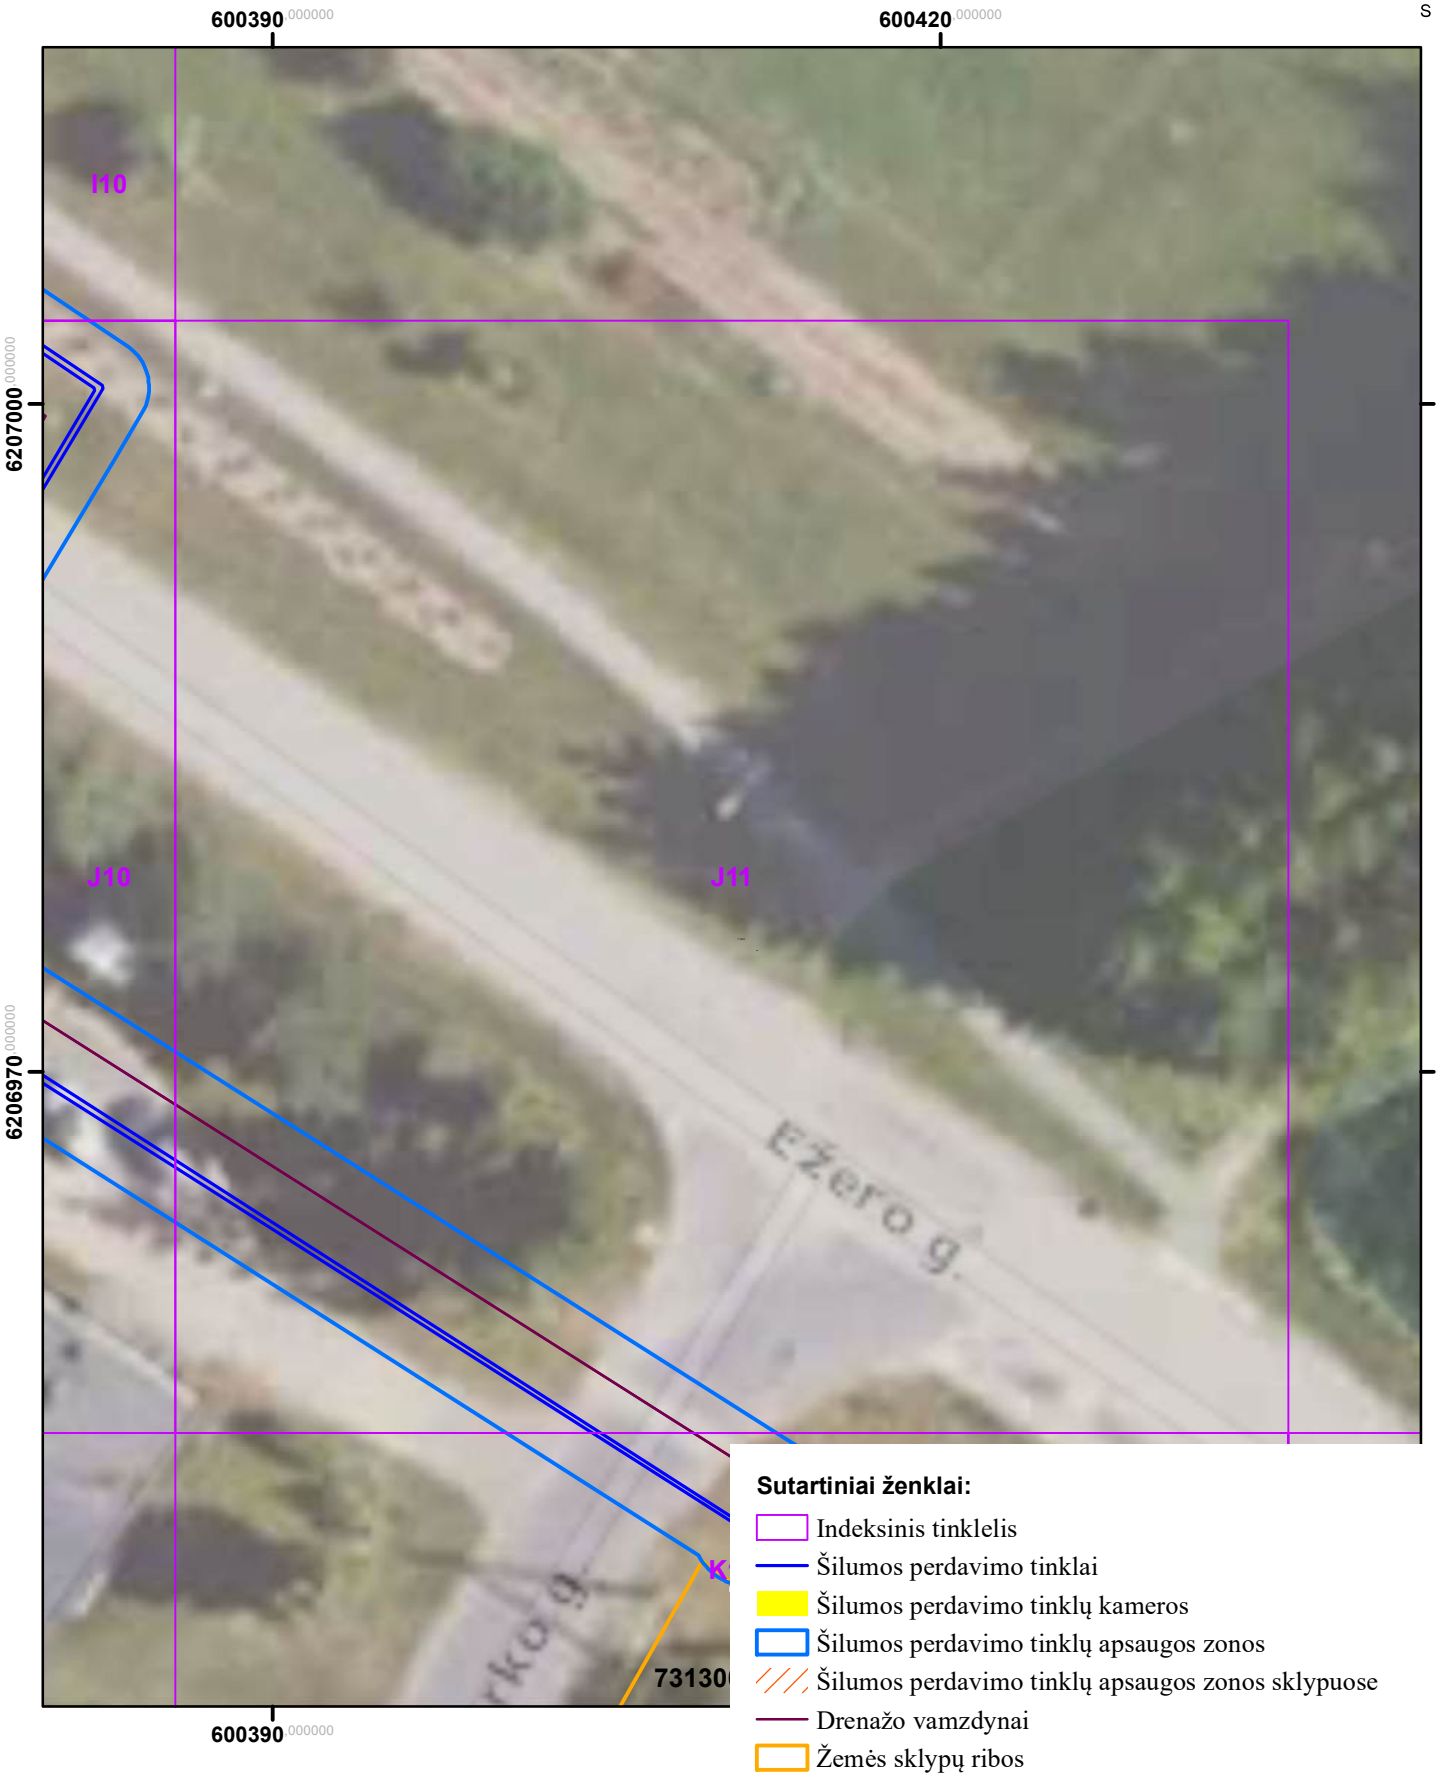

Kartografinis pagrindas: ORT10LT, 2026
Nacionalinė žemės tarnyba prie Žemės ūkio ministerijos
VĮ „Registrų centras“, žemės sklypų ribos, 2026

	AB „Panevėžio energija“ Įm. kodas 147248313, adresas: Senamiesčio g. 113, Panevėžys, el.p.bendrove@pe.lt, tel.: +370 (45) 46 35 25			
Pareigos	Kvalifikacijos Nr.	Parašas	Vardas, pavardė	Data
Inžinierė	29974		Roma Urbutienė	
Inžinierė			Miglė Našlėnaitė	


Rokiškio miesto ir rajono šilumos perdavimo tinklų apsaugos zonų teritorijų pirmasis planas (Bajorai)
M:400



Kartografinis pagrindas: ORT10LT, 2026
Nacionalinė žemės tarnyba prie Žemės ūkio ministerijos
VĮ „Registrų centras“, žemės sklypų ribos, 2026

	AB „Panevėžio energija“ Įm. kodas 147248313, adresas: Senamiesčio g. 113, Panevėžys, el.p.bendrove@pe.lt, tel.: +370 (45) 46 35 25			
Pareigos	Kvalifikacijos Nr.	Parašas	Vardas, pavardė	Data
Inžinierė	29974		Roma Urbutienė	
Inžinierė			Miglė Našlėnaitė	


Rokiškio miesto ir rajono šilumos perdavimo tinklų apsaugos zonų teritorijų pirmasis planas (Bajorai)
M:400

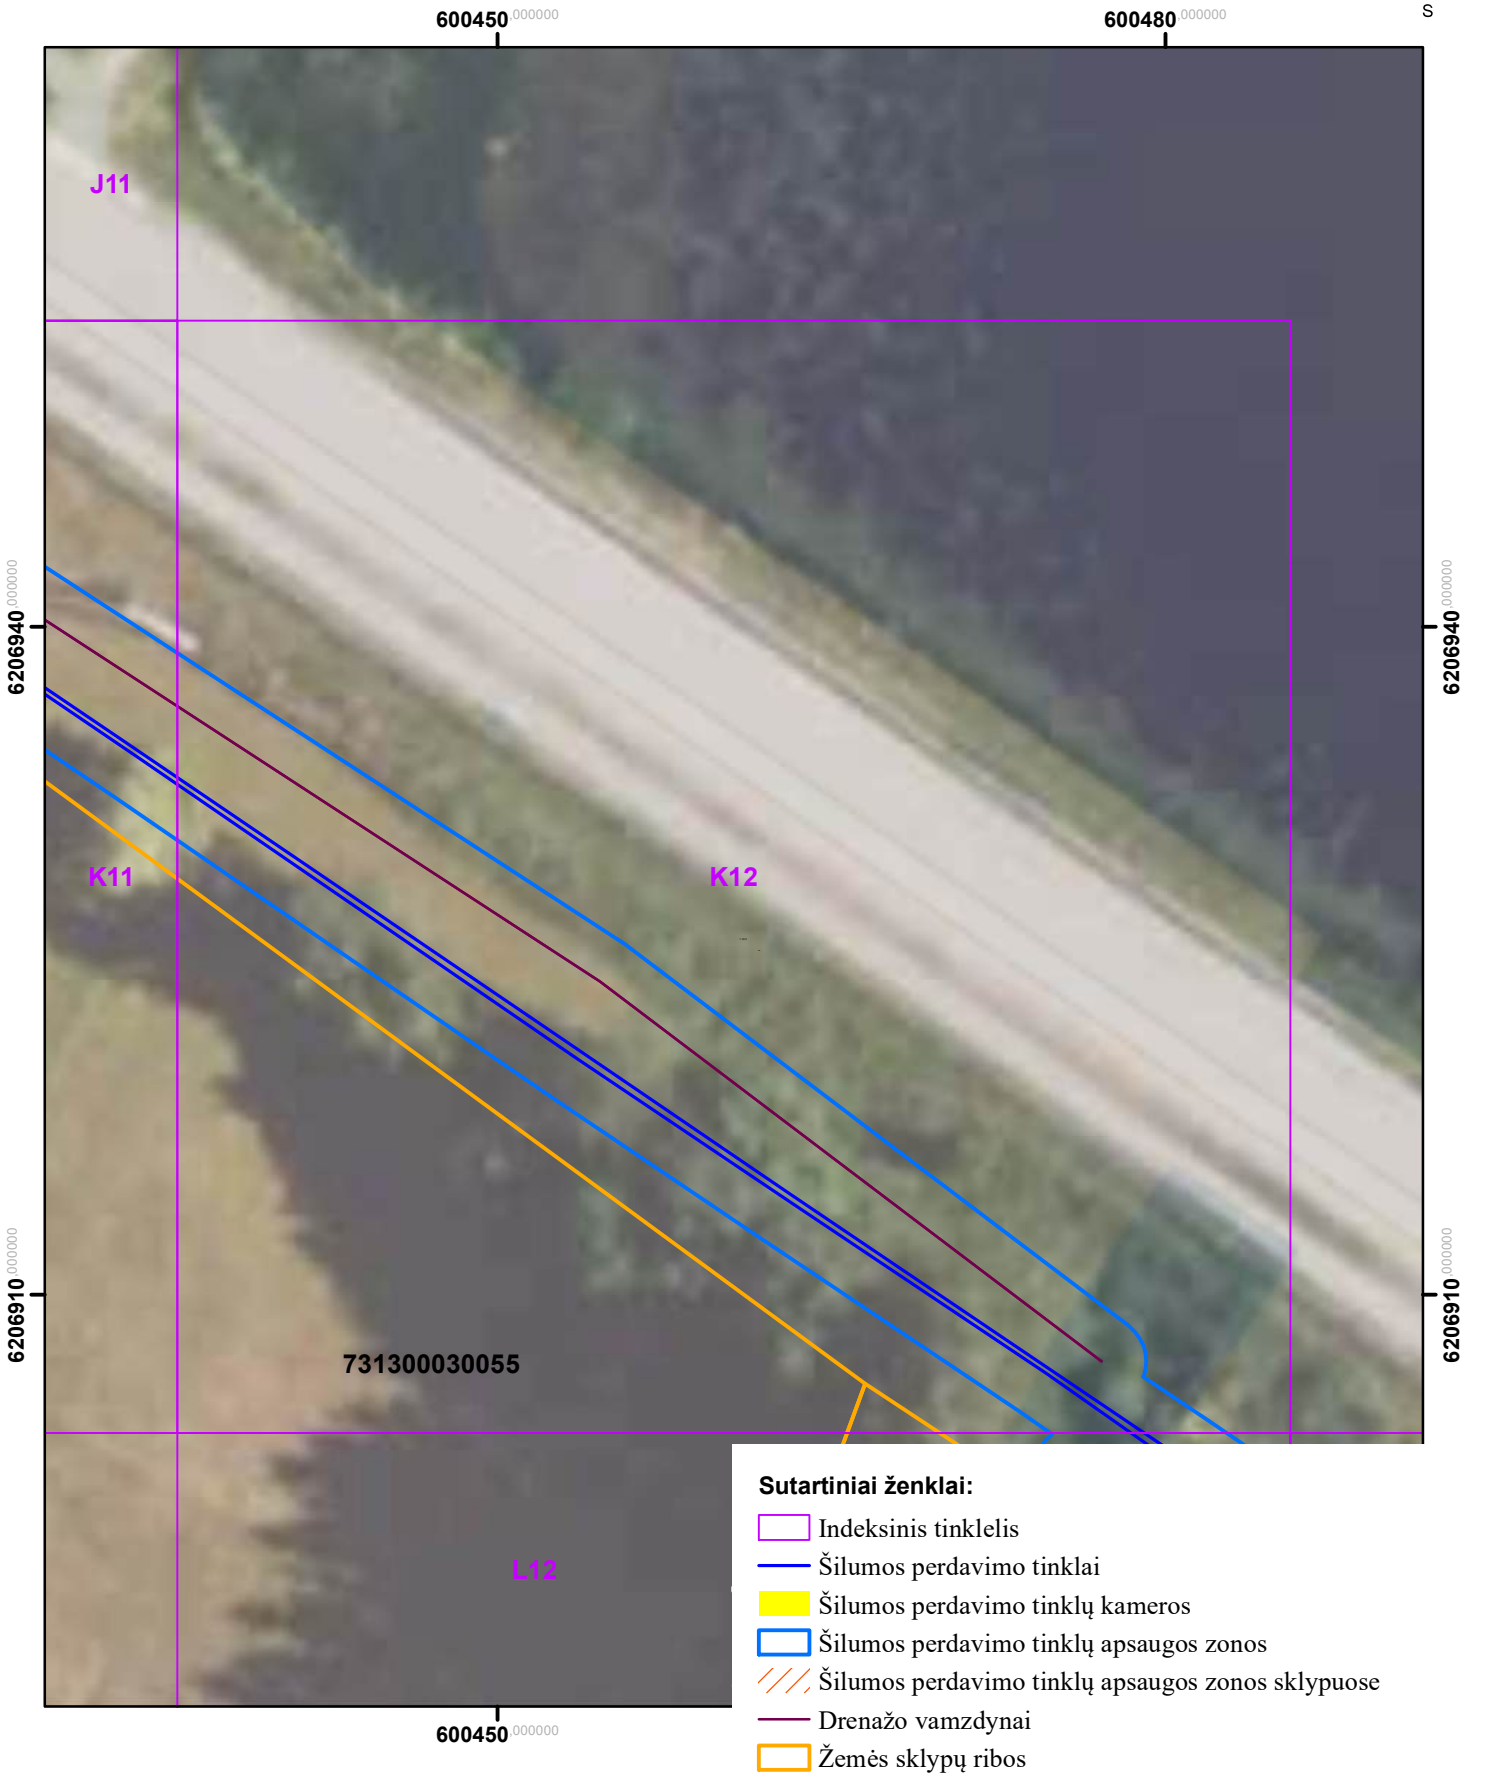

Kartografinis pagrindas: ORT10LT, 2026
Nacionalinė žemės tarnyba prie Žemės ūkio ministerijos
VĮ „Registrų centras“, žemės sklypų ribos, 2026

	AB „Panevėžio energija“ Įm. kodas 147248313, adresas: Senamiesčio g. 113, Panevėžys, el.p.bendrove@pe.lt, tel.: +370 (45) 46 35 25			
Pareigos	Kvalifikacijos Nr.	Parašas	Vardas, pavardė	Data
Inžinierė	29974		Roma Urbutienė	
Inžinierė			Miglė Našlėnaitė	


Rokiškio miesto ir rajono šilumos perdavimo tinklų apsaugos zonų teritorijų pirmasis planas (Bajorai)
M:400

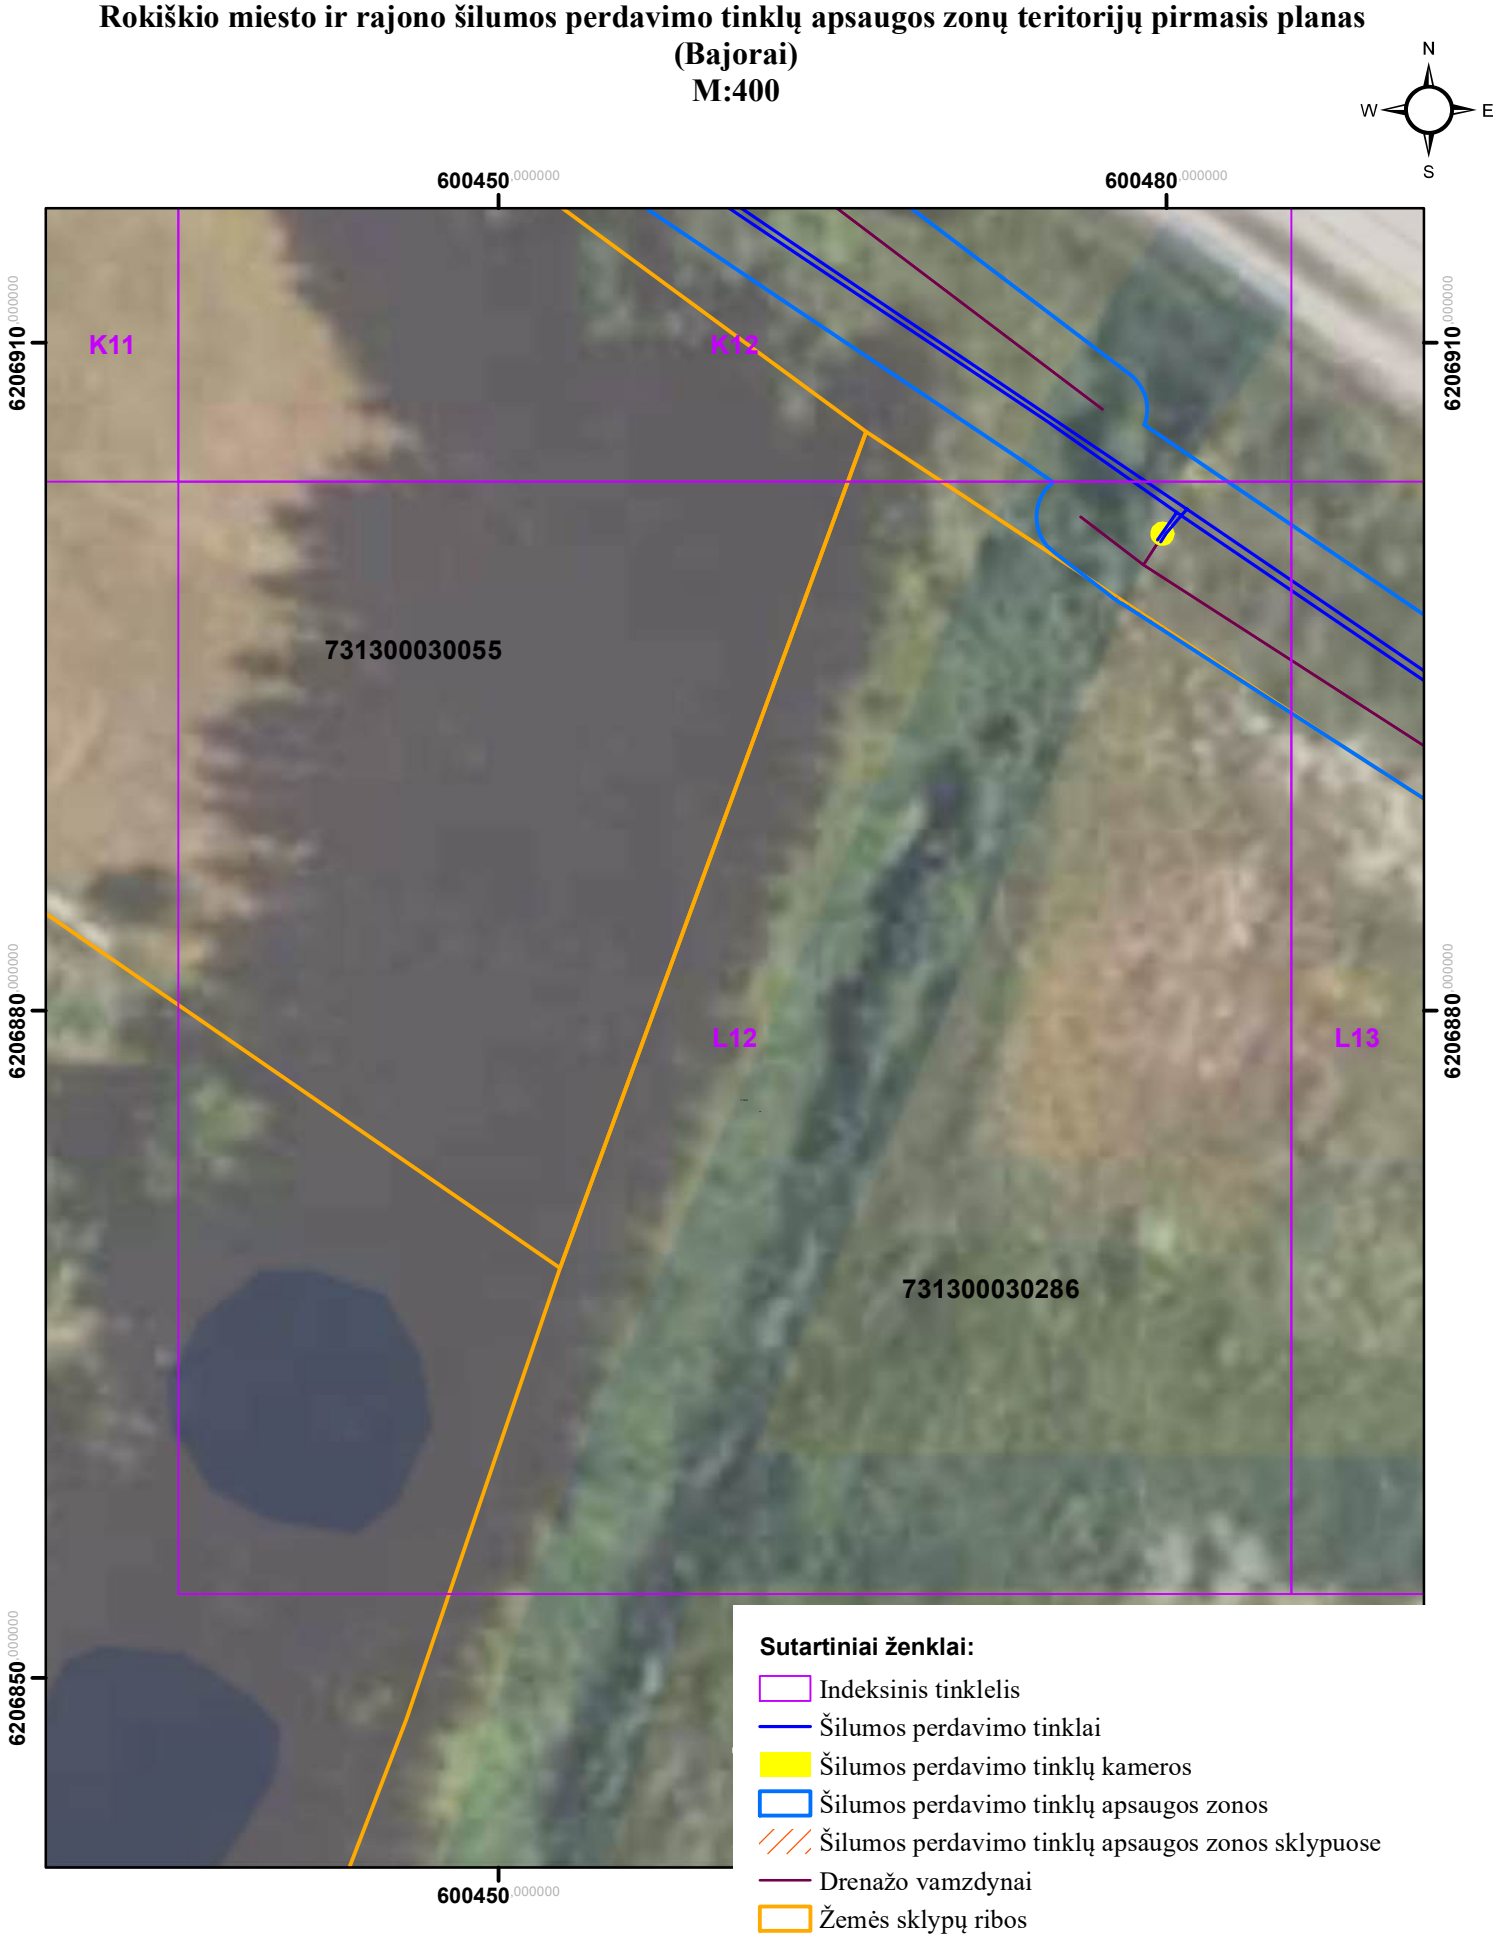

Kartografinis pagrindas: ORT10LT, 2026
Nacionalinė žemės tarnyba prie Žemės ūkio ministerijos
VĮ „Registrų centras“, žemės sklypų ribos, 2026

	AB „Panevėžio energija“ Įm. kodas 147248313, adresas: Senamiesčio g. 113, Panevėžys, el.p.bendrove@pe.lt, tel.: +370 (45) 46 35 25			
Pareigos	Kvalifikacijos Nr.	Parašas	Vardas, pavardė	Data
Inžinierė	29974		Roma Urbutienė	
Inžinierė			Miglė Našlėnaitė	

Rokiškio miesto ir rajono šilumos perdavimo tinklų apsaugos zonų teritorijų pirmasis planas (Bajorai)
M:400

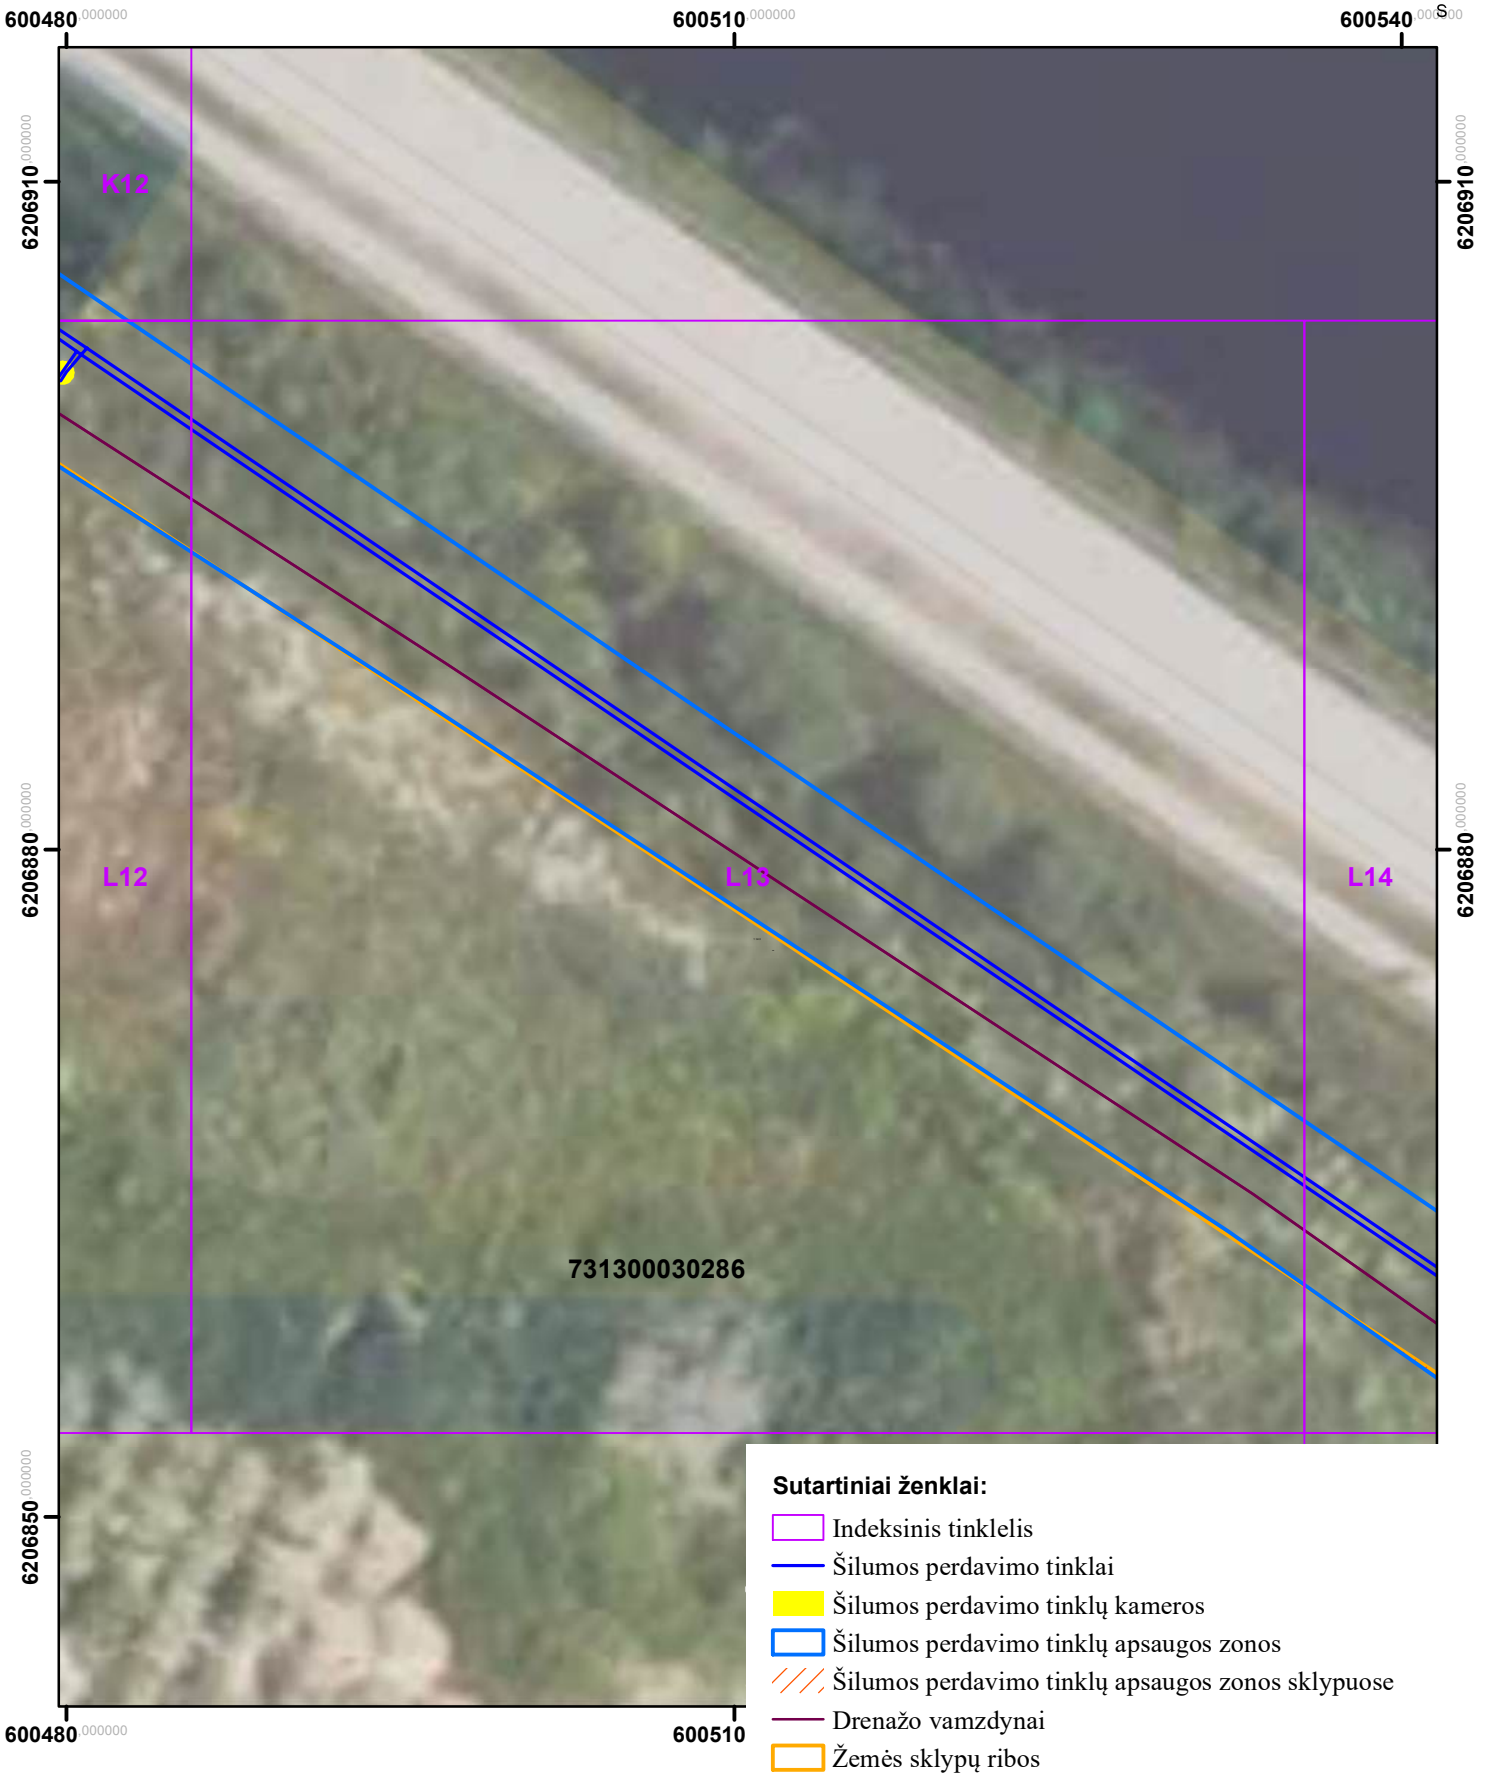


Sutartiniai ženklai:

- Indeksinis tinklelis
- Šilumos perdavimo tinklai
- Šilumos perdavimo tinklų kameros
- Šilumos perdavimo tinklų apsaugos zonos
- Šilumos perdavimo tinklų apsaugos zonos sklypuose
- Drenažo vamzdynai
- Žemės sklypų ribos

Kartografinis pagrindas: ORT10LT, 2026
Nacionalinė žemės tarnyba prie Žemės ūkio ministerijos
VĮ „Registrų centras“, žemės sklypų ribos, 2026

	AB „Panevėžio energija“ Įm. kodas 147248313, adresas: Senamiesčio g. 113, Panevėžys, el.p.bendrove@pe.lt, tel.: +370 (45) 46 35 25			
Pareigos	Kvalifikacijos Nr.	Parašas	Vardas, pavardė	Data
Inžinierė	29974		Roma Urbutienė	
Inžinierė			Miglė Našlėnaitė	


Rokiškio miesto ir rajono šilumos perdavimo tinklų apsaugos zonų teritorijų pirmasis planas (Bajorai) M:400

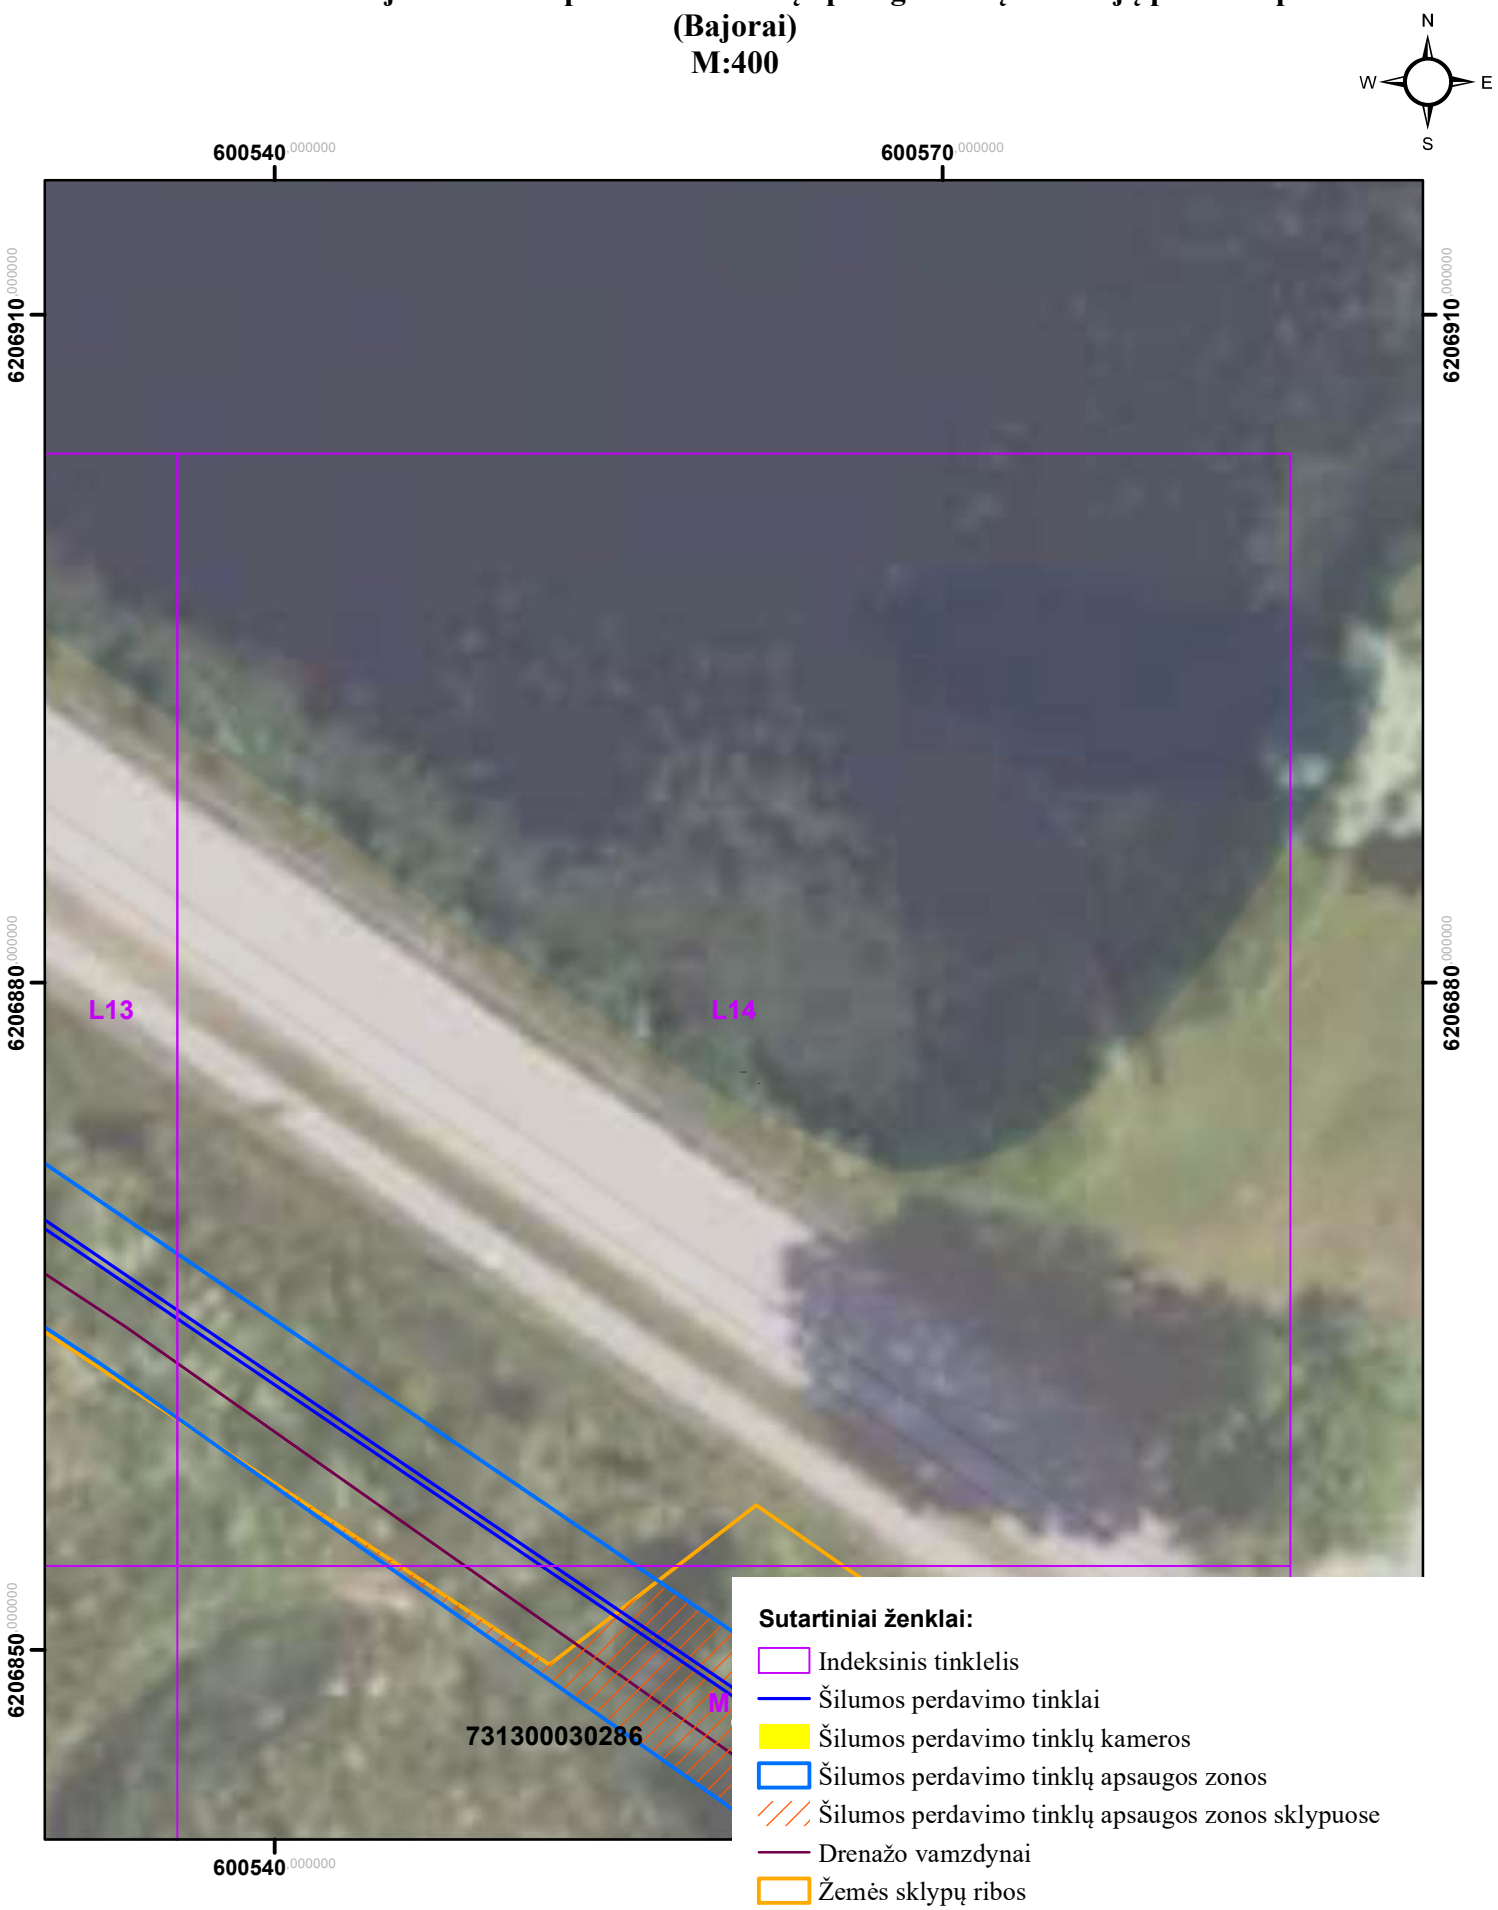

Kartografinis pagrindas: ORT10LT, 2026
Nacionalinė žemės tarnyba prie Žemės ūkio ministerijos
VĮ „Registrų centras“, žemės sklypų ribos, 2026

	AB „Panevėžio energija“ Įm. kodas 147248313, adresas: Senamiesčio g. 113, Panevėžys, el.p.bendrove@pe.lt, tel.: +370 (45) 46 35 25			
Pareigos	Kvalifikacijos Nr.	Parašas	Vardas, pavardė	Data
Inžinierė	29974		Roma Urbutienė	
Inžinierė			Miglė Našlėnaitė	


Rokiškio miesto ir rajono šilumos perdavimo tinklų apsaugos zonų teritorijų pirmasis planas
(Bajorai)
M:400

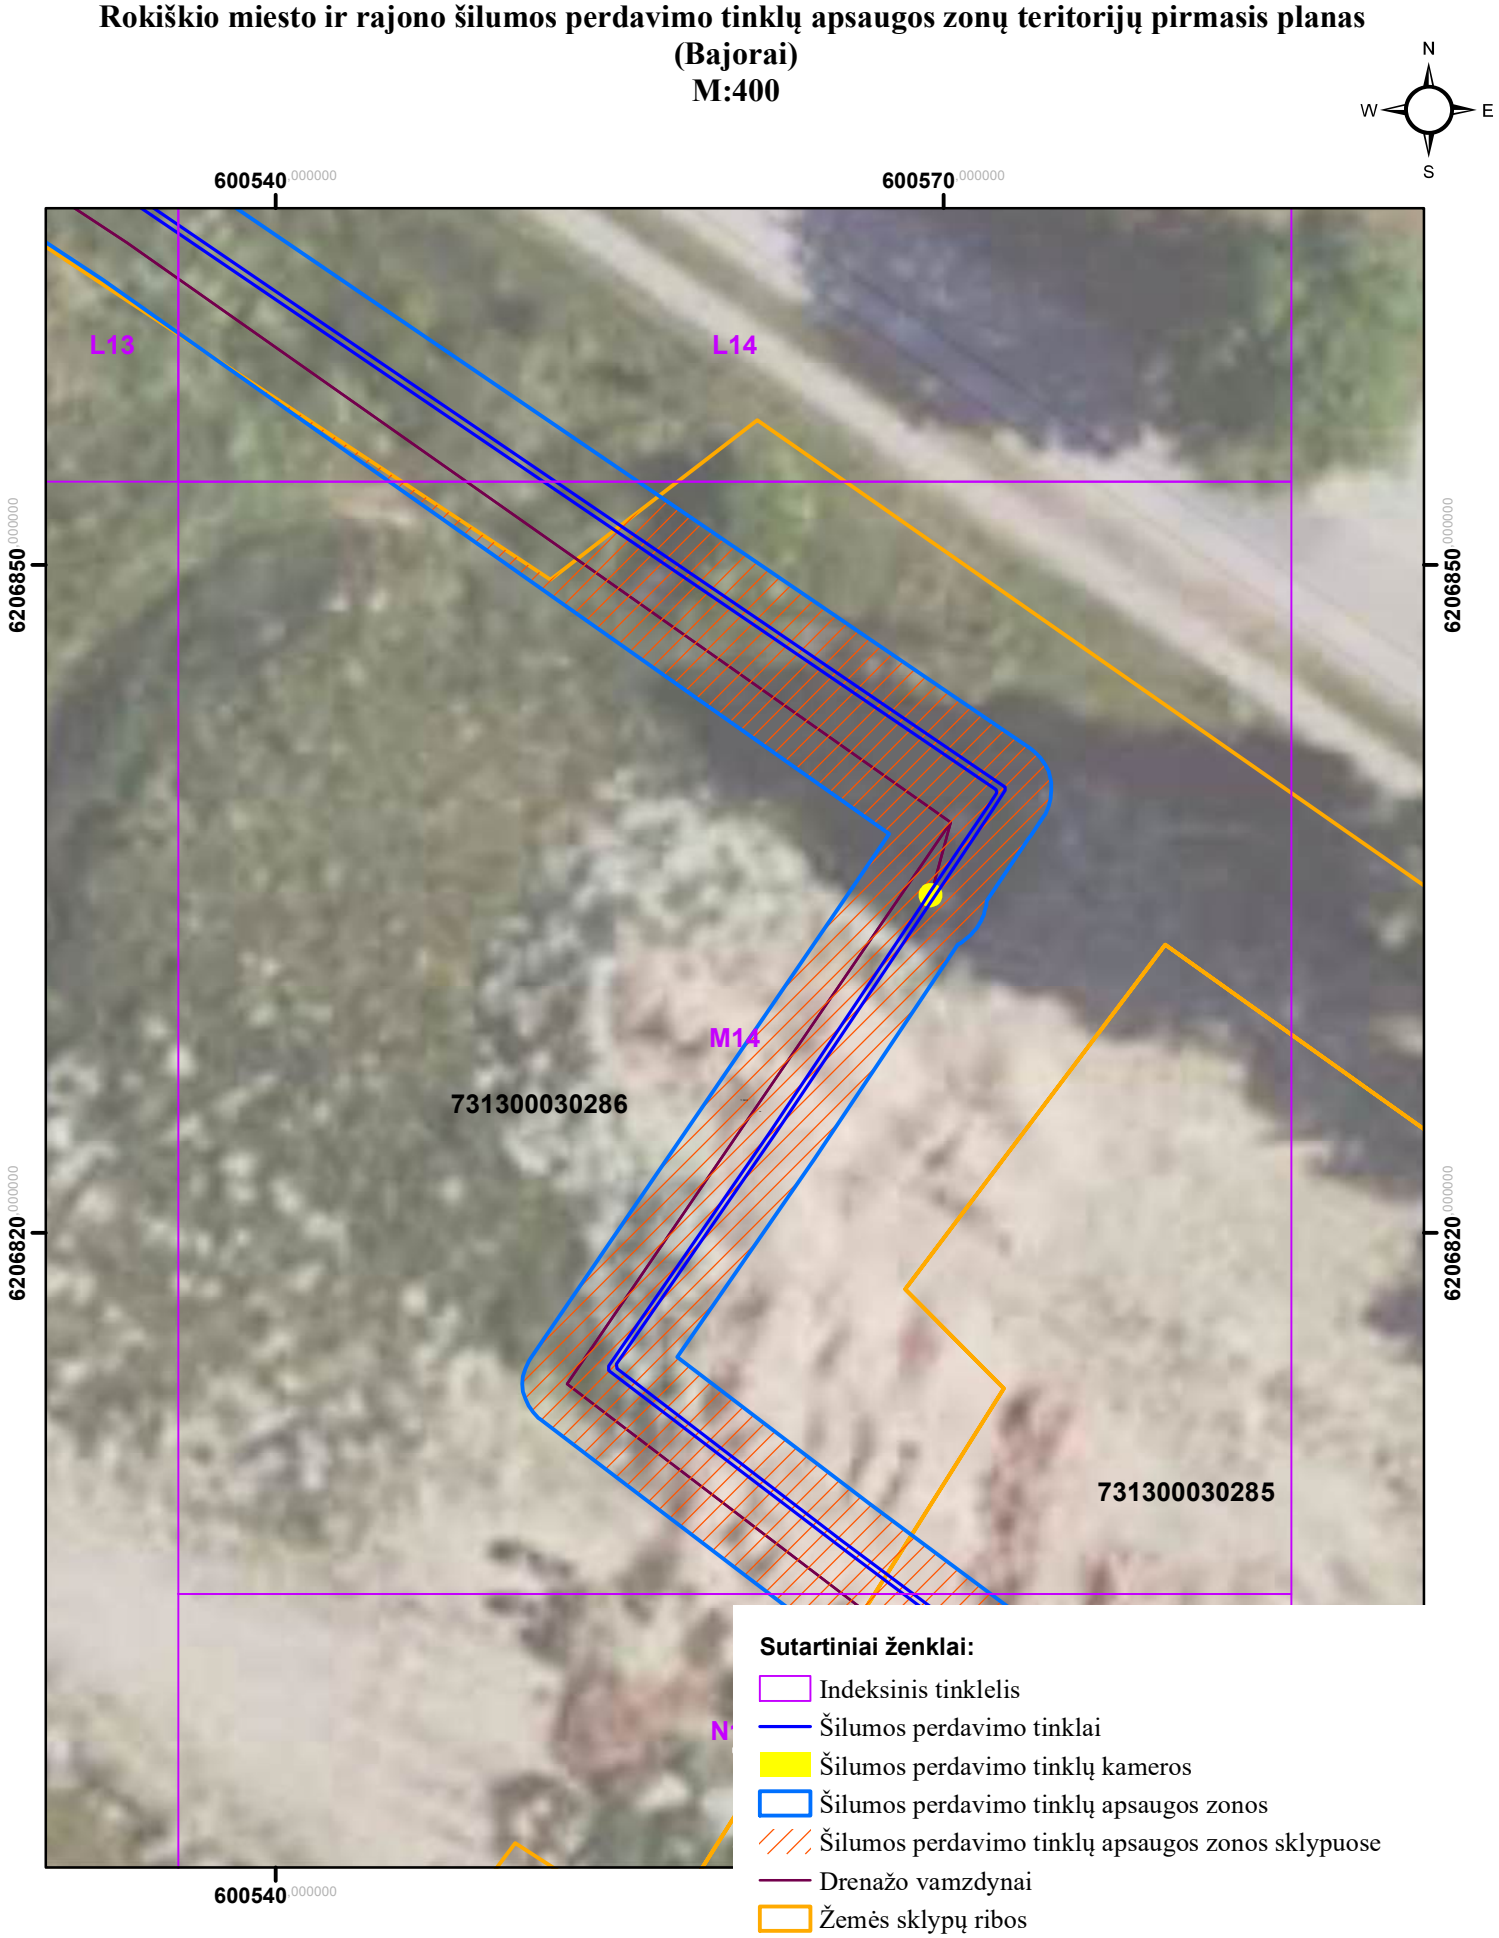

Kartografinis pagrindas: ORT10LT, 2026
Nacionalinė žemės tarnyba prie Žemės ūkio ministerijos
VĮ „Registrų centras“, žemės sklypų ribos, 2026

	AB „Panevėžio energija“ Įm. kodas 147248313, adresas: Senamiesčio g. 113, Panevėžys, el.p.bendrove@pe.lt, tel.: +370 (45) 46 35 25			
Pareigos	Kvalifikacijos Nr.	Parašas	Vardas, pavardė	Data
Inžinierė	29974		Roma Urbutienė	
Inžinierė			Miglė Našlėnaitė	


Rokiškio miesto ir rajono šilumos perdavimo tinklų apsaugos zonų teritorijų pirmasis planas (Bajorai)
M:400

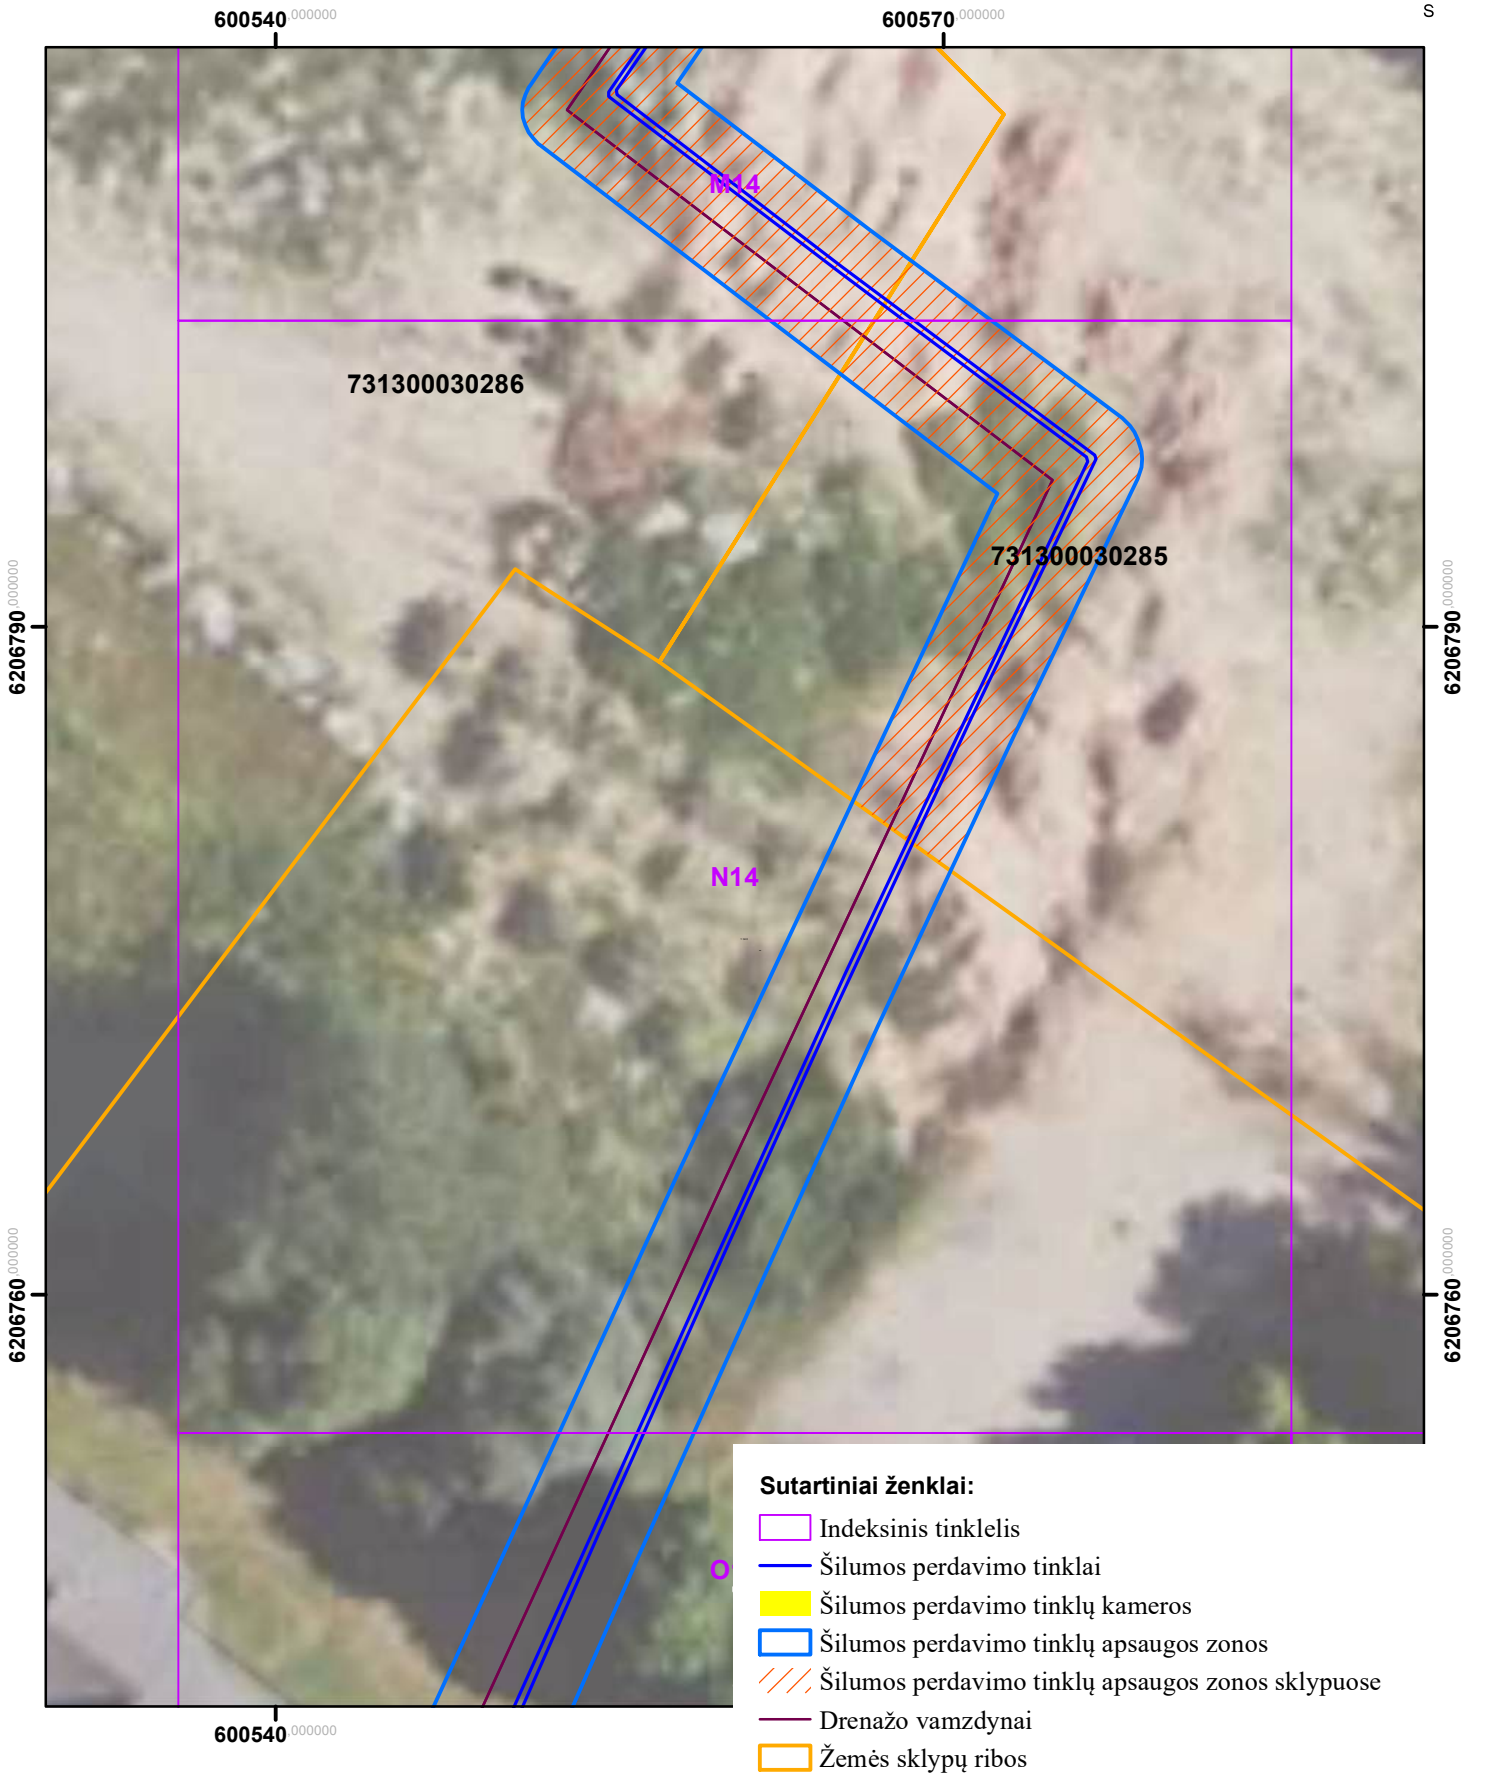

Kartografinis pagrindas: ORT10LT, 2026
Nacionalinė žemės tarnyba prie Žemės ūkio ministerijos
VĮ „Registrų centras“, žemės sklypų ribos, 2026

	AB „Panevėžio energija“ Įm. kodas 147248313, adresas: Senamiesčio g. 113, Panevėžys, el.p.bendrove@pe.lt, tel.: +370 (45) 46 35 25			
Pareigos	Kvalifikacijos Nr.	Parašas	Vardas, pavardė	Data
Inžinierė	29974		Roma Urbutienė	
Inžinierė			Miglė Našlėnaitė	

Rokiškio miesto ir rajono šilumos perdavimo tinklų apsaugos zonų teritorijų pirmasis planas (Bajorai)
M:400

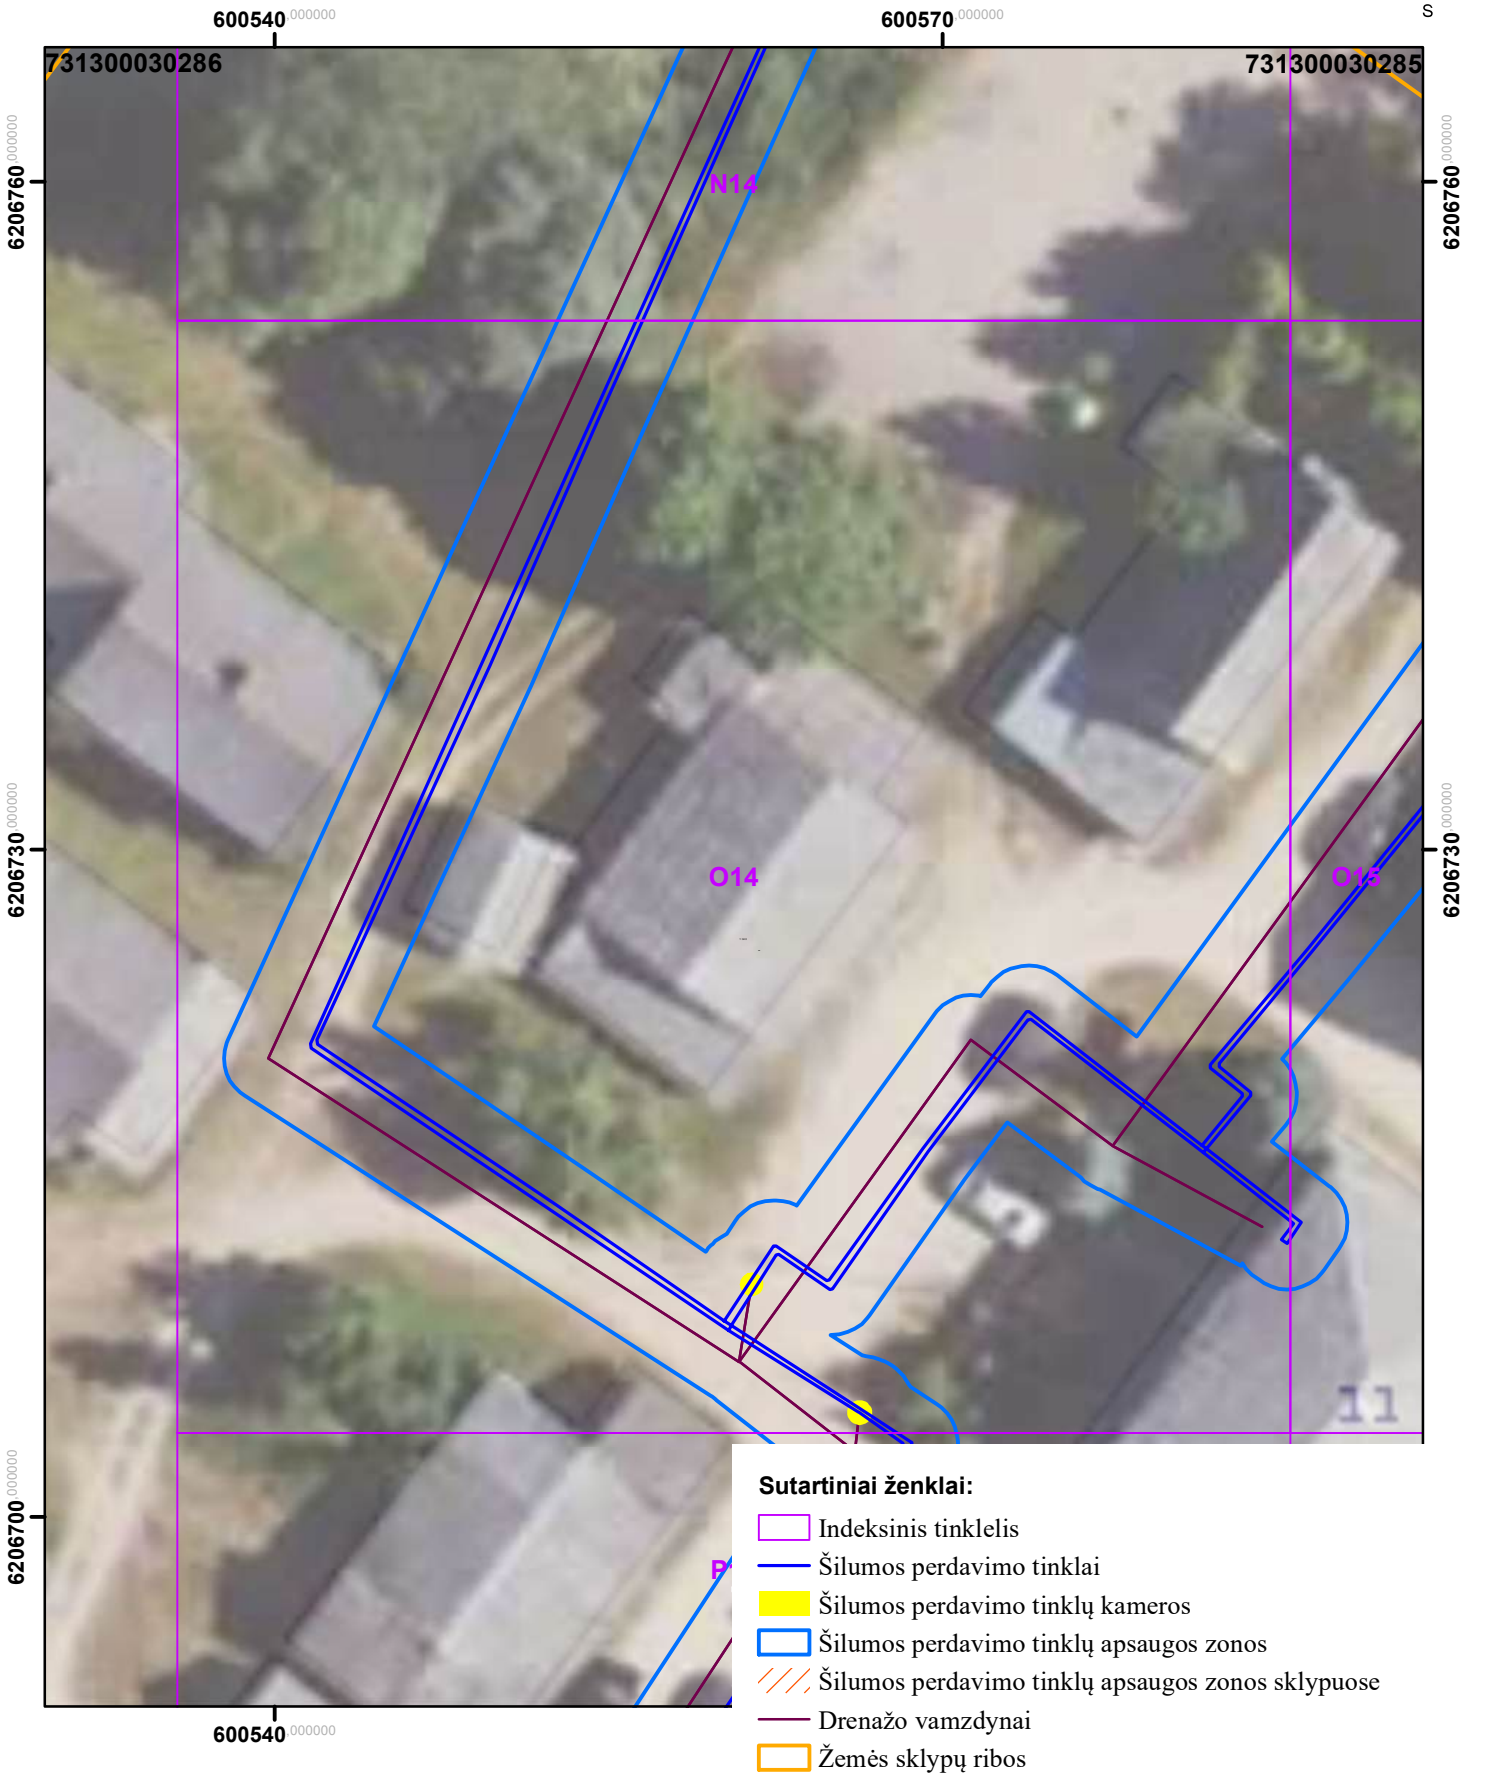

Kartografinis pagrindas: ORT10LT, 2026
Nacionalinė žemės tarnyba prie Žemės ūkio ministerijos
VĮ „Registrų centras“, žemės sklypų ribos, 2026

	AB „Panevėžio energija“ Įm. kodas 147248313, adresas: Senamiesčio g. 113, Panevėžys, el.p.bendrove@pe.lt, tel.: +370 (45) 46 35 25			
Pareigos	Kvalifikacijos Nr.	Parašas	Vardas, pavardė	Data
Inžinierė	29974		Roma Urbutienė	
Inžinierė			Miglė Našlėnaitė	

Rokiškio miesto ir rajono šilumos perdavimo tinklų apsaugos zonų teritorijų pirmasis planas (Bajorai)
M:400



Sutartiniai ženklai:

- Indeksinis tinklelis
- Šilumos perdavimo tinklai
- Šilumos perdavimo tinklų kameros
- Šilumos perdavimo tinklų apsaugos zonos
- Šilumos perdavimo tinklų apsaugos zonos sklypuose
- Drenažo vamzdynai
- Žemės sklypų ribos

Kartografinis pagrindas: ORT10LT, 2026
Nacionalinė žemės tarnyba prie Žemės ūkio ministerijos
VĮ „Registrų centras“, žemės sklypų ribos, 2026

	AB „Panevėžio energija“ Įm. kodas 147248313, adresas: Senamiesčio g. 113, Panevėžys, el.p.bendrove@pe.lt, tel.: +370 (45) 46 35 25			
Pareigos	Kvalifikacijos Nr.	Parašas	Vardas, pavardė	Data
Inžinierė	29974		Roma Urbutienė	
Inžinierė			Miglė Našlėnaitė	

Rokiškio miesto ir rajono šilumos perdavimo tinklų apsaugos zonų teritorijų pirmasis planas (Bajorai)
M:400




Sutartiniai ženklai:

- Indeksinis tinklelis
- Šilumos perdavimo tinklai
- Šilumos perdavimo tinklų kameros
- Šilumos perdavimo tinklų apsaugos zonos
- Šilumos perdavimo tinklų apsaugos zonos sklypuose
- Drenažo vamzdynai
- Žemės sklypų ribos

Kartografinis pagrindas: ORT10LT, 2026
Nacionalinė žemės tarnyba prie Žemės ūkio ministerijos
VĮ „Registrų centras“, žemės sklypų ribos, 2026

	AB „Panevėžio energija“ Įm. kodas 147248313, adresas: Senamiesčio g. 113, Panevėžys, el.p.bendrove@pe.lt, tel.: +370 (45) 46 35 25			
Pareigos	Kvalifikacijos Nr.	Parašas	Vardas, pavardė	Data
Inžinierė	29974		Roma Urbutienė	
Inžinierė			Miglė Našlėnaitė	

Rokiškio miesto ir rajono šilumos perdavimo tinklų apsaugos zonų teritorijų pirmasis planas
(Rokiškis)
M:12500

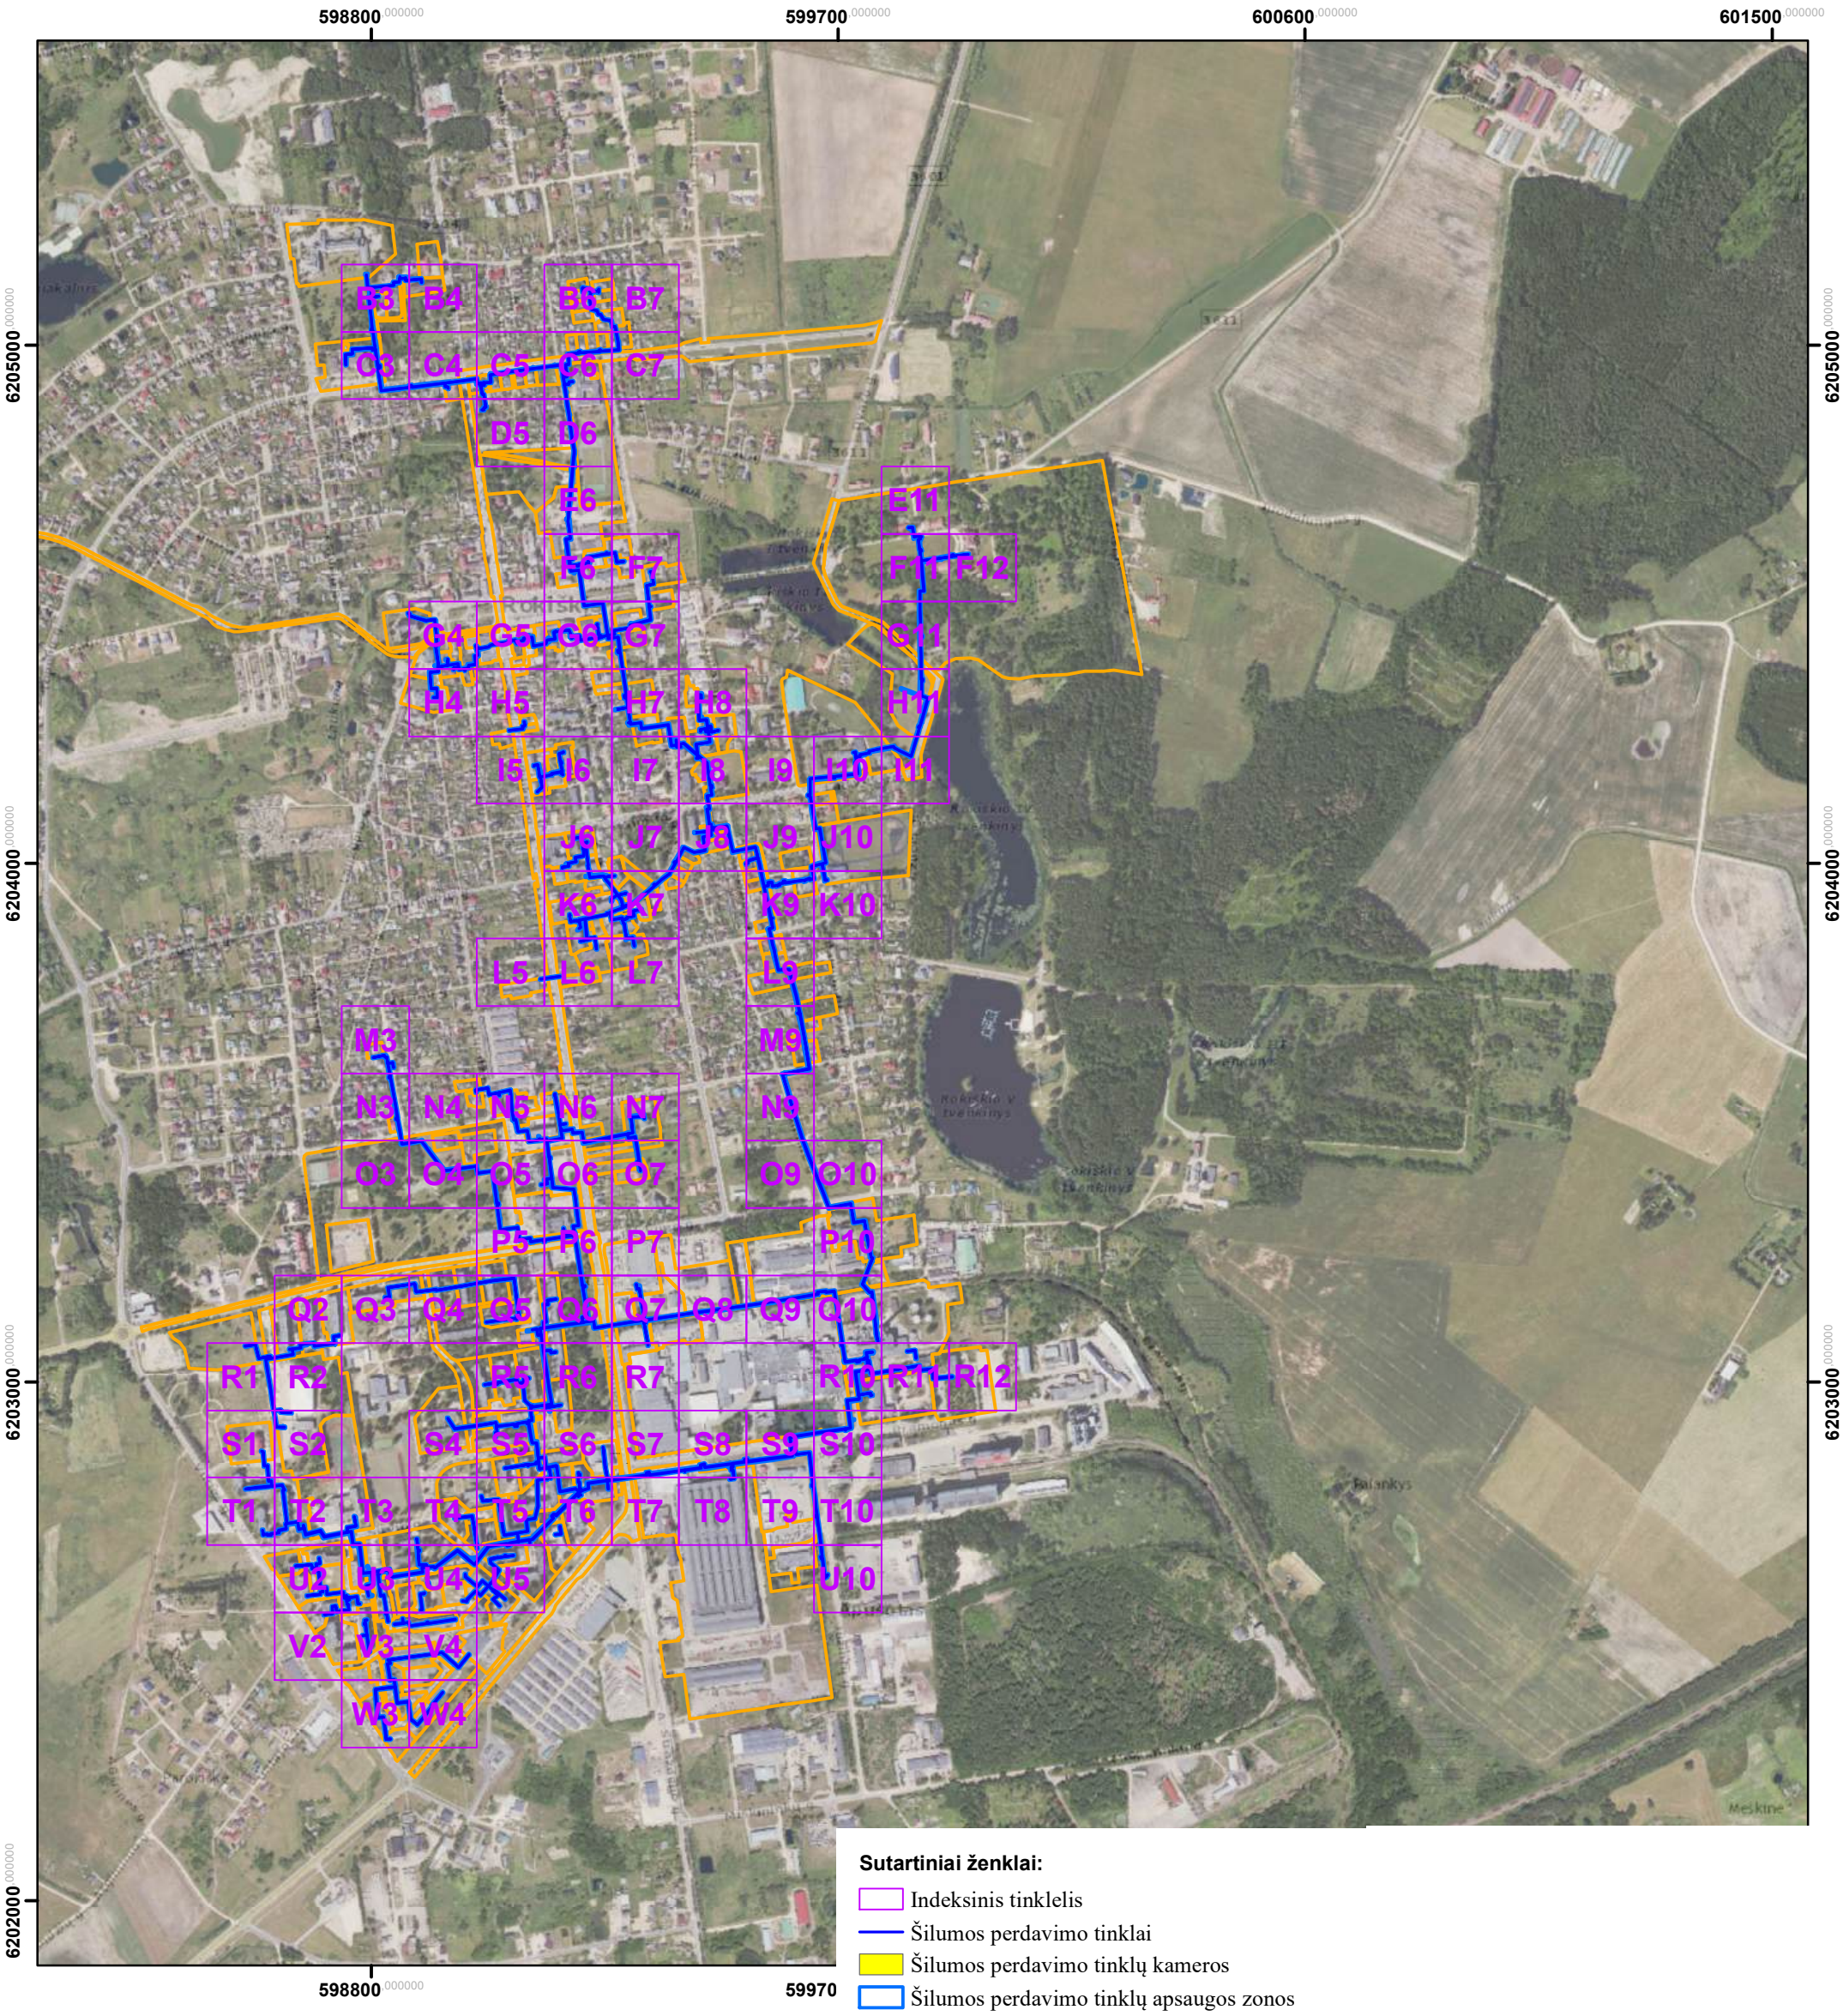


Sutartiniai ženklai:

- Indeksinis tinklelis
- Šilumos perdavimo tinklai
- Šilumos perdavimo tinklų kameros
- Šilumos perdavimo tinklų apsaugos zonos
- Šilumos perdavimo tinklų apsaugos zonos sklypuose
- Drenažo vamzdynai
- Žemės sklypų ribos

Kartografinis pagrindas: ORT10LT, 2026
Nacionalinė žemės tarnyba prie Žemės ūkio ministerijos
VĮ „Registrų centras“, žemės sklypų ribos, 2026

	AB „Panevėžio energija“ Įm. kodas 147248313, adresas: Senamiesčio g. 113, Panevėžys, el.p.bendrove@pe.lt, tel.: +370 (45) 46 35 25			
Pareigos	Kvalifikacijos Nr.	Parašas	Vardas, pavardė	Data
Inžinierė	29974		Roma Urbutienė	
Inžinierė			Miglė Našlėnaitė	


Rokiškio miesto ir rajono šilumos perdavimo tinklų apsaugos zonų teritorijų pirmasis planas
(Rokiškis)
M:800

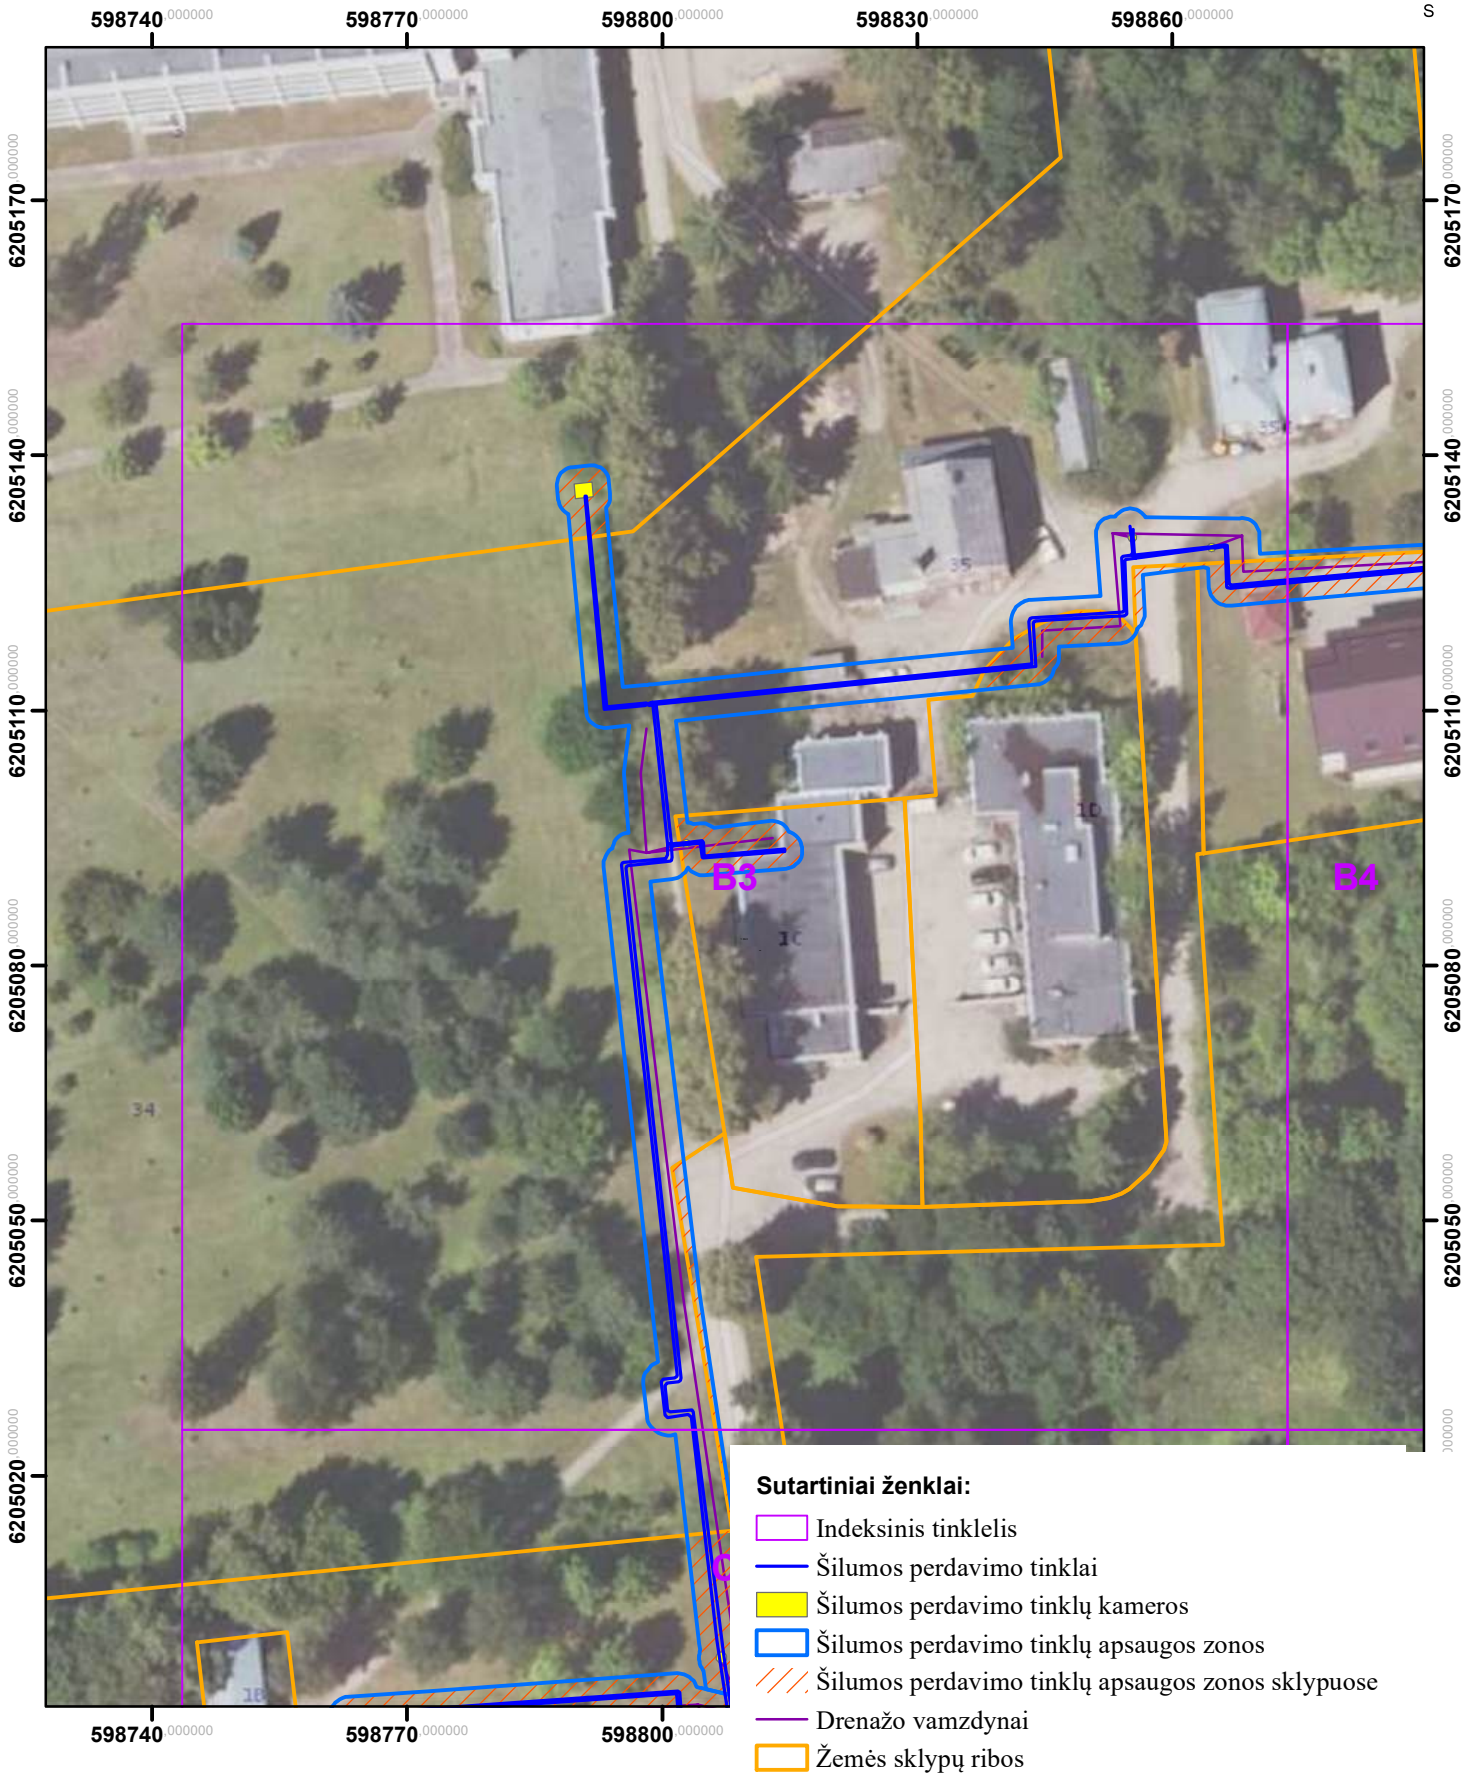

Kartografinis pagrindas: ORT10LT, 2026
Nacionalinė žemės tarnyba prie Žemės ūkio ministerijos
VĮ „Registrų centras“, žemės sklypų ribos, 2026

	AB „Panevėžio energija“ Įm. kodas 147248313, adresas: Senamiesčio g. 113, Panevėžys, el.p.bendrove@pe.lt, tel.: +370 (45) 46 35 25			
Pareigos	Kvalifikacijos Nr.	Parašas	Vardas, pavardė	Data
Inžinierė	29974		Roma Urbutienė	
Inžinierė			Miglė Našlėnaitė	


Rokiškio miesto ir rajono šilumos perdavimo tinklų apsaugos zonų teritorijų pirmasis planas
(Rokiškis)
M:800

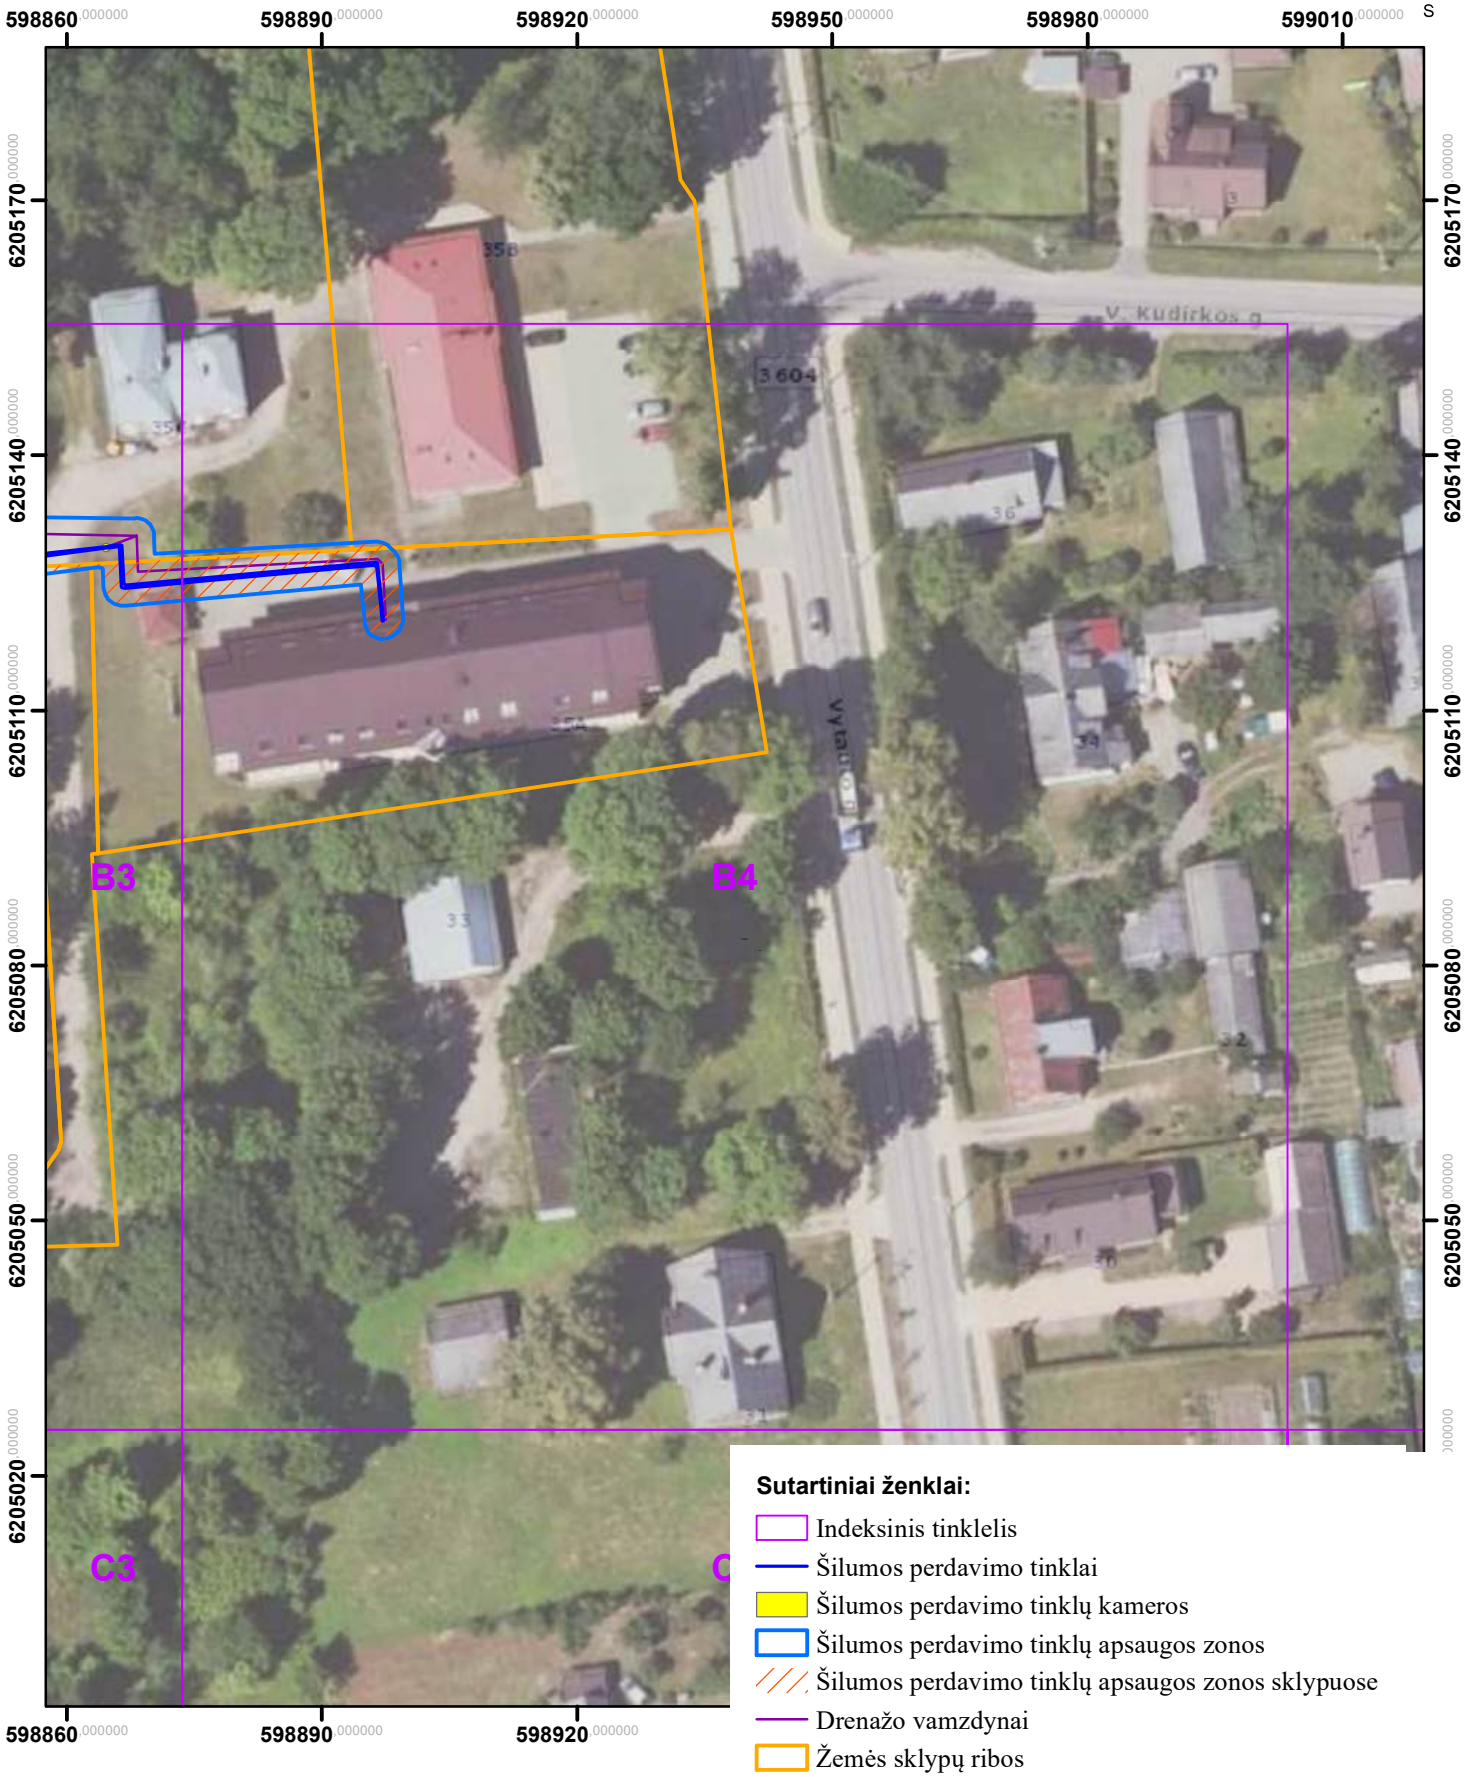

Kartografinis pagrindas: ORT10LT, 2026
Nacionalinė žemės tarnyba prie Žemės ūkio ministerijos
VĮ „Registrų centras“, žemės sklypų ribos, 2026

	AB „Panevėžio energija“ Įm. kodas 147248313, adresas: Senamiesčio g. 113, Panevėžys, el.p.bendrove@pe.lt, tel.: +370 (45) 46 35 25			
Pareigos	Kvalifikacijos Nr.	Parašas	Vardas, pavardė	Data
Inžinierė	29974		Roma Urbutienė	
Inžinierė			Miglė Našlėnaitė	


Rokiškio miesto ir rajono šilumos perdavimo tinklų apsaugos zonų teritorijų pirmasis planas (Rokiškis)
M:800

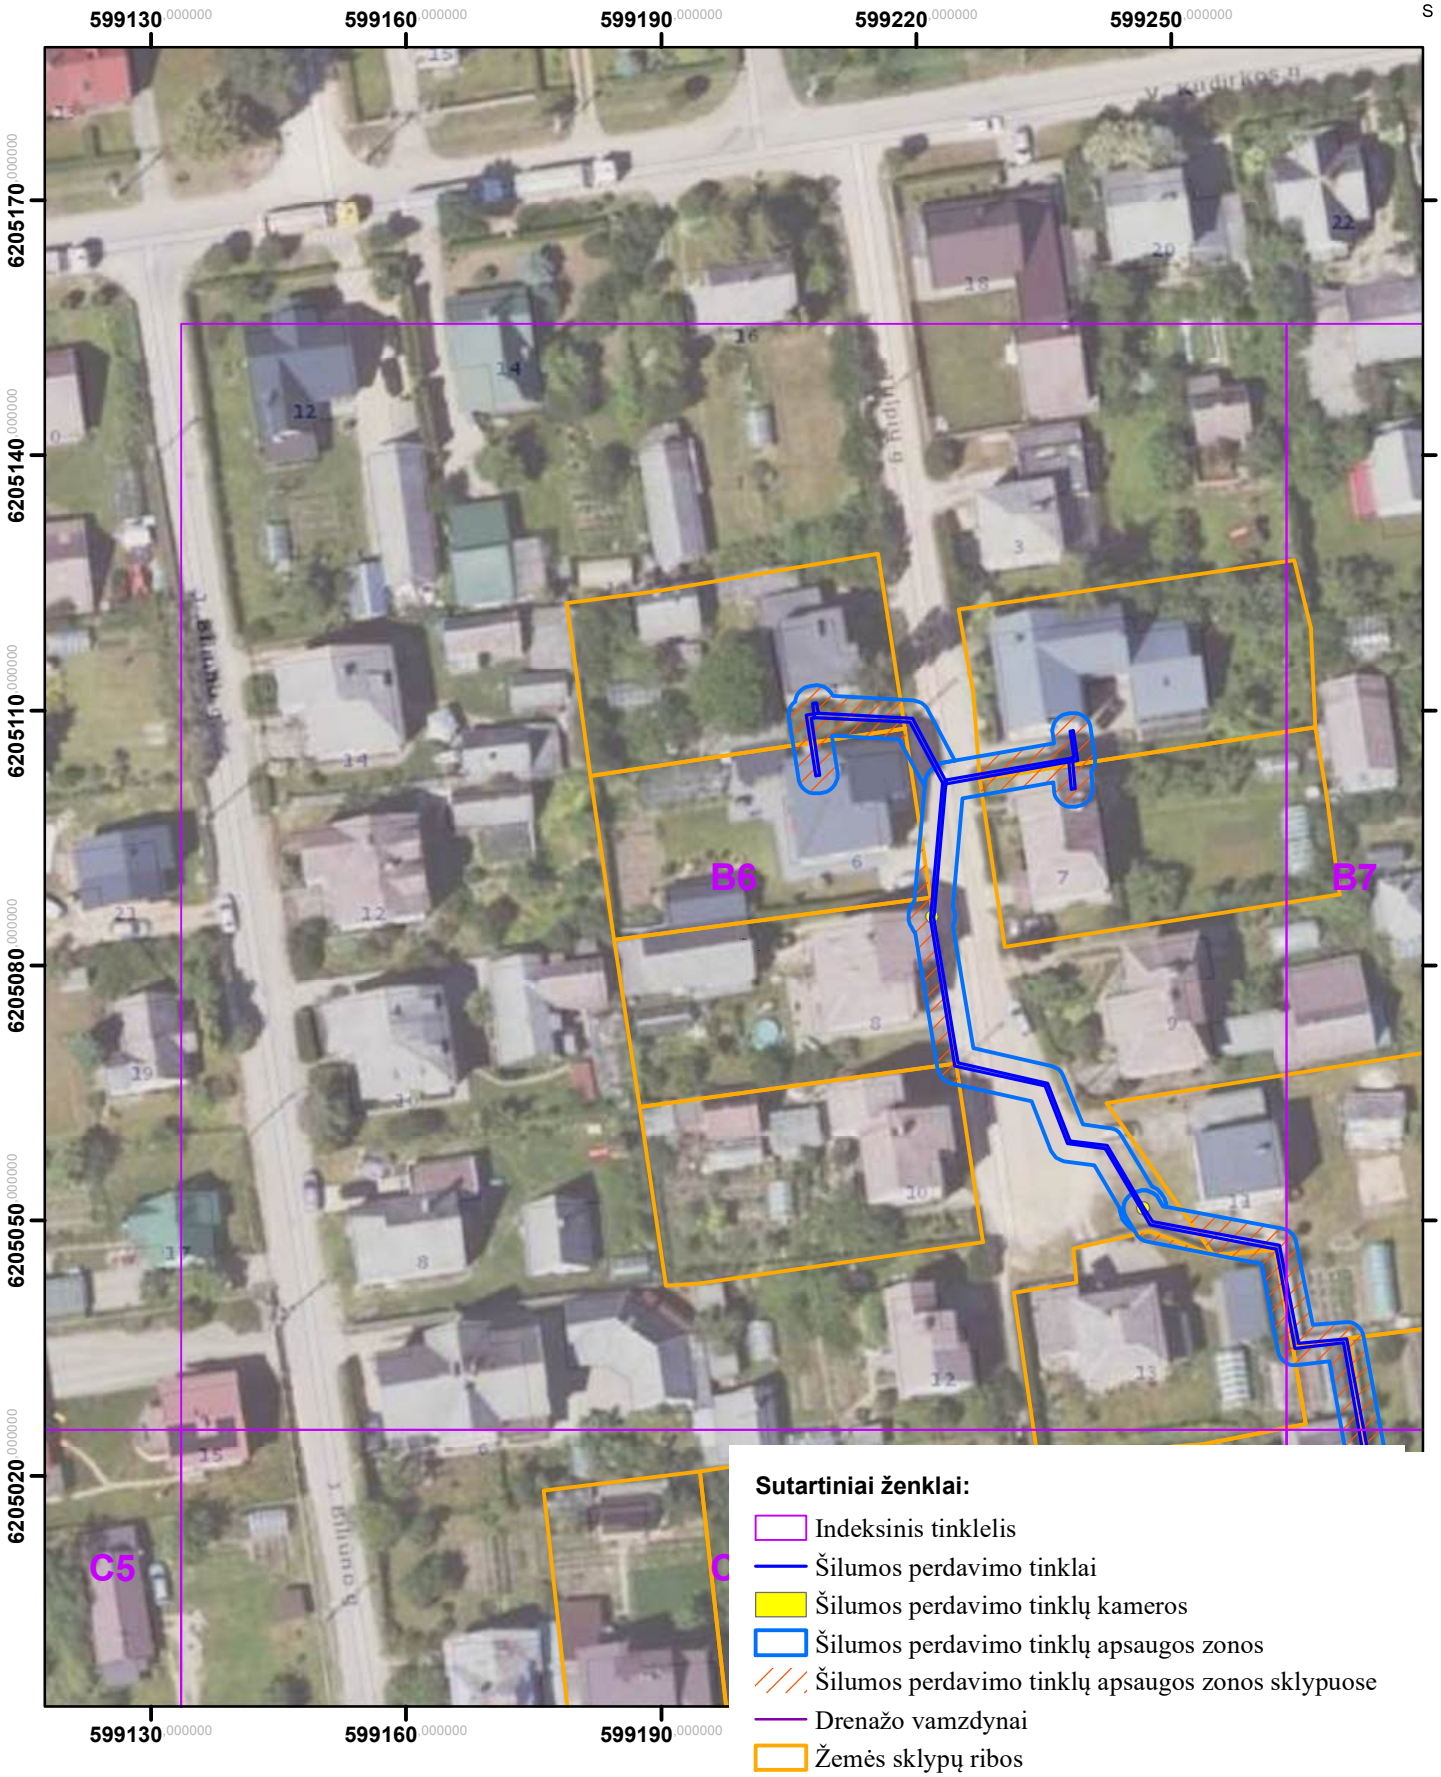

Kartografinis pagrindas: ORT10LT, 2026
Nacionalinė žemės tarnyba prie Žemės ūkio ministerijos
VĮ „Registrų centras“, žemės sklypų ribos, 2026

	AB „Panevėžio energija“ Įm. kodas 147248313, adresas: Senamiesčio g. 113, Panevėžys, el.p.bendrove@pe.lt, tel.: +370 (45) 46 35 25			
Pareigos	Kvalifikacijos Nr.	Parašas	Vardas, pavardė	Data
Inžinierė	29974		Roma Urbutienė	
Inžinierė			Miglė Našlėnaitė	


Rokiškio miesto ir rajono šilumos perdavimo tinklų apsaugos zonų teritorijų pirmasis planas
(Rokiškis)
M:800

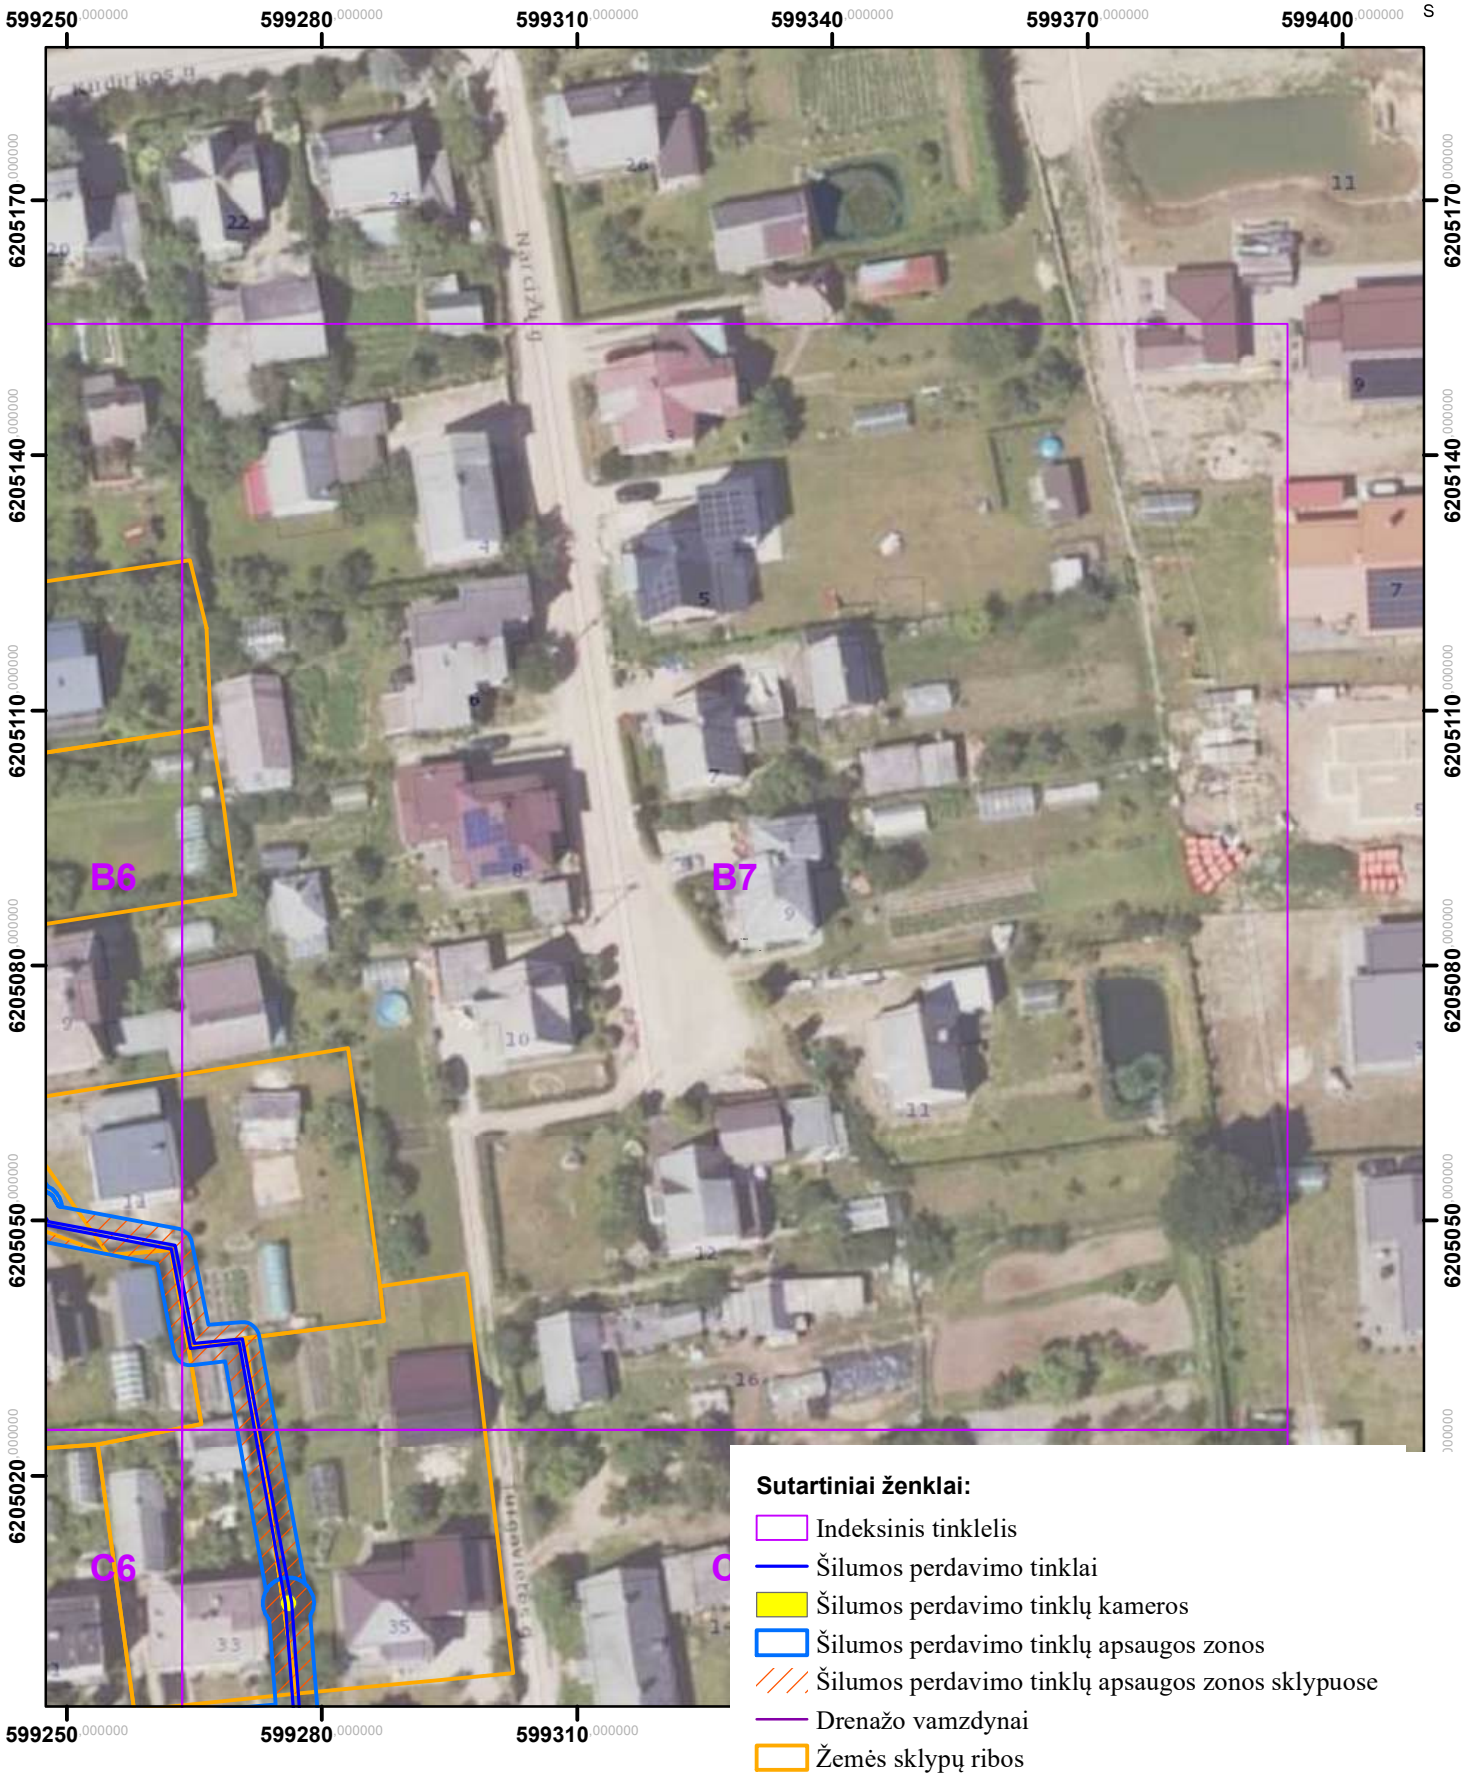

Kartografinis pagrindas: ORT10LT, 2026
Nacionalinė žemės tarnyba prie Žemės ūkio ministerijos
VĮ „Registrų centras“, žemės sklypų ribos, 2026

	AB „Panevėžio energija“ Įm. kodas 147248313, adresas: Senamiesčio g. 113, Panevėžys, el.p.bendrove@pe.lt, tel.: +370 (45) 46 35 25			
Pareigos	Kvalifikacijos Nr.	Parašas	Vardas, pavardė	Data
Inžinierė	29974		Roma Urbutienė	
Inžinierė			Miglė Našlėnaitė	

Rokiškio miesto ir rajono šilumos perdavimo tinklų apsaugos zonų teritorijų pirmasis planas (Rokiškis)
M:800

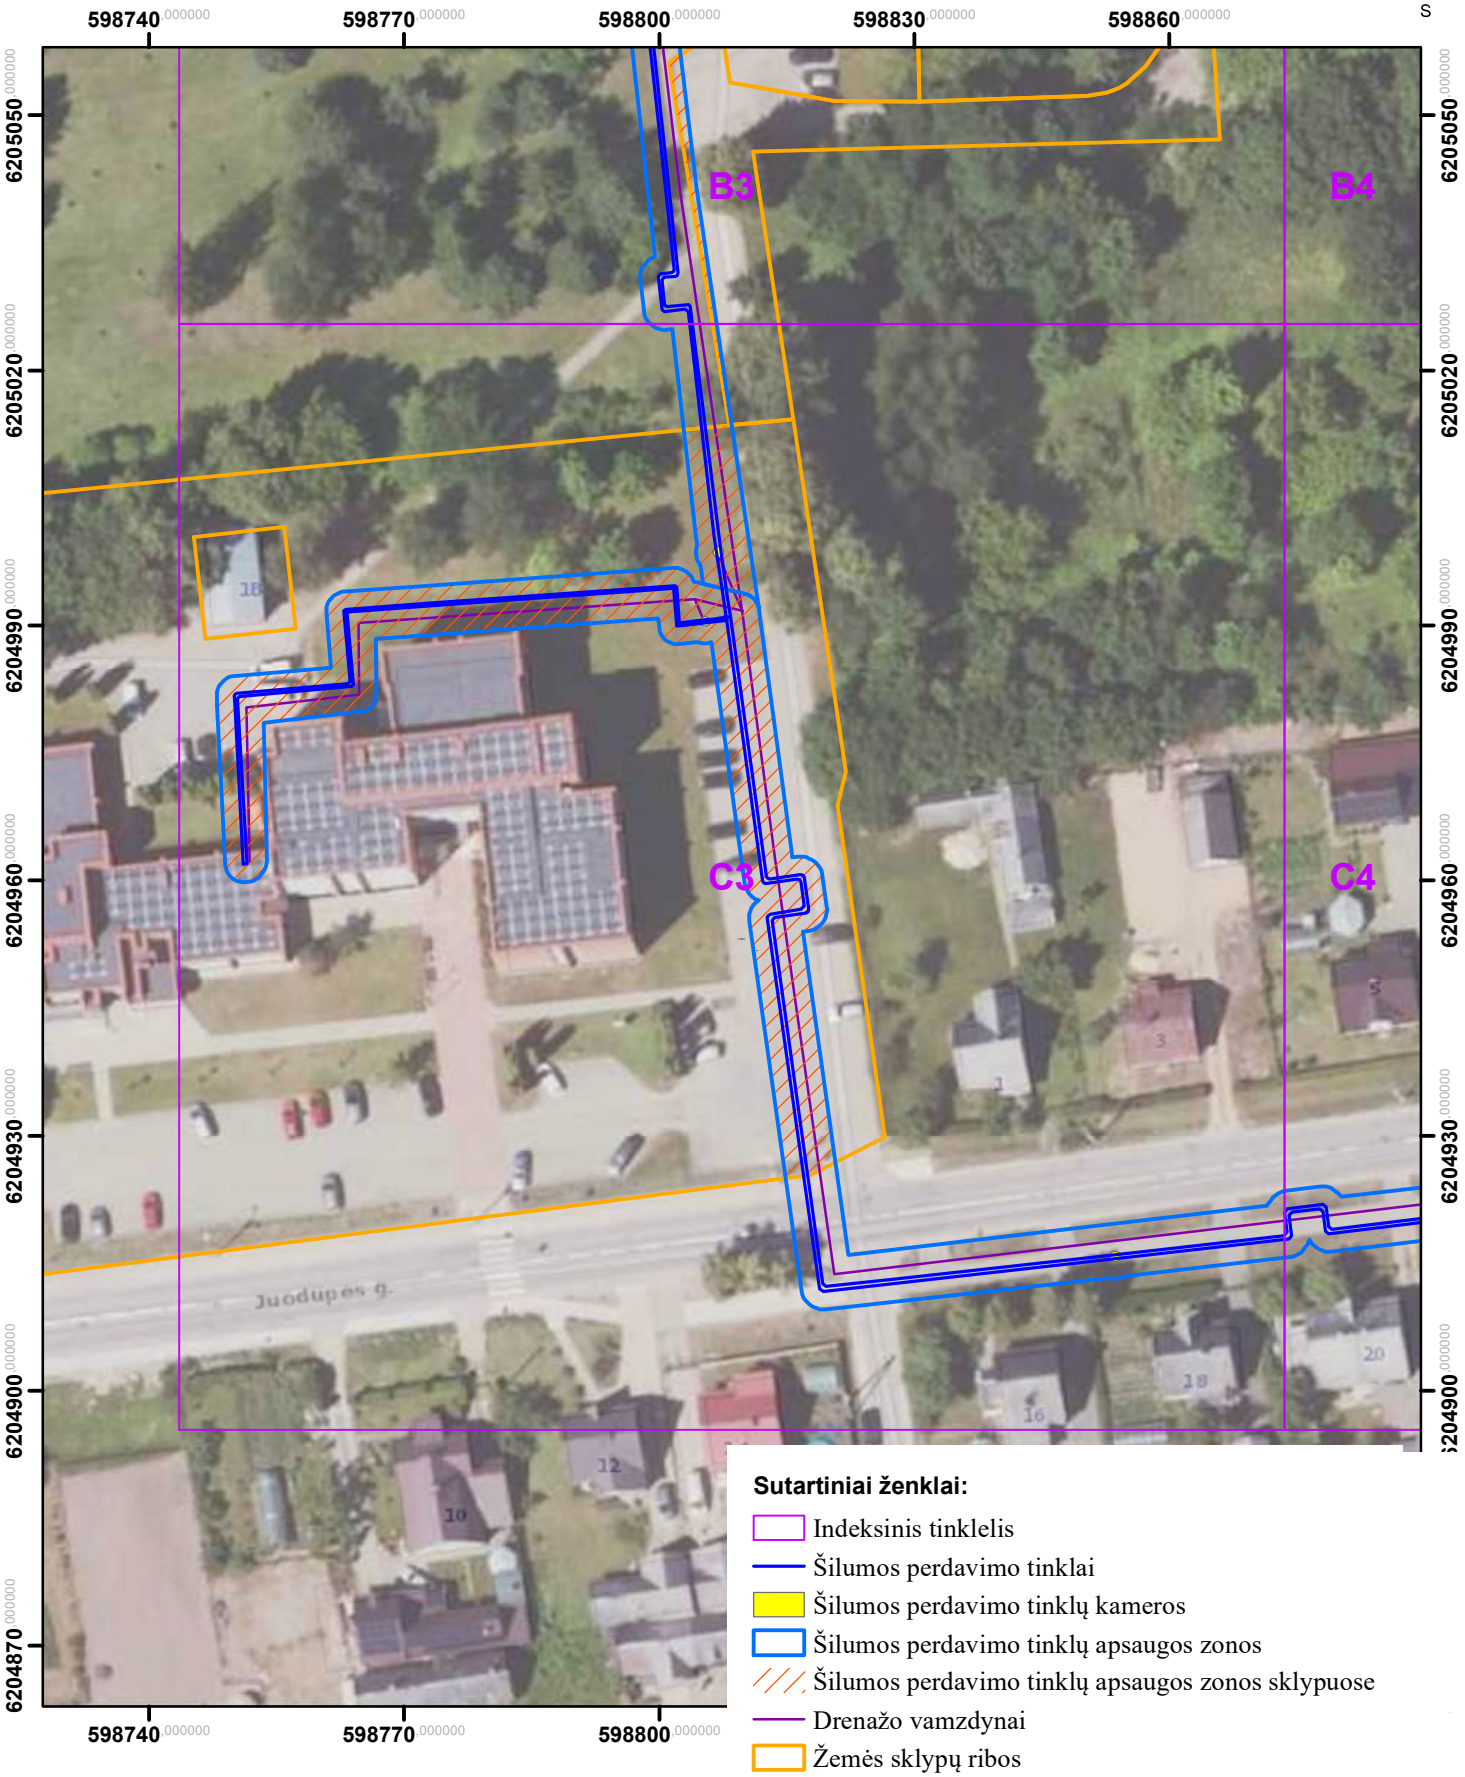

Sutartiniai ženklai:

- Indeksinis tinklelis
- Šilumos perdavimo tinklai
- Šilumos perdavimo tinklų kameros
- Šilumos perdavimo tinklų apsaugos zonos
- Šilumos perdavimo tinklų apsaugos zonos sklypuose
- Drenažo vamzdynai
- Žemės sklypų ribos

Kartografinis pagrindas: ORT10LT, 2026
Nacionalinė žemės tarnyba prie Žemės ūkio ministerijos
VĮ „Registrų centras“, žemės sklypų ribos, 2026

	AB „Panevėžio energija“ Įm. kodas 147248313, adresas: Senamiesčio g. 113, Panevėžys, el.p.bendrove@pe.lt, tel.: +370 (45) 46 35 25			
Pareigos	Kvalifikacijos Nr.	Parašas	Vardas, pavardė	Data
Inžinierė	29974		Roma Urbutienė	
Inžinierė			Miglė Našlėnaitė	

Rokiškio miesto ir rajono šilumos perdavimo tinklų apsaugos zonų teritorijų pirmasis planas (Rokiškis)
M:800




Sutartiniai ženklai:

- Indeksinis tinklelis
- Šilumos perdavimo tinklai
- Šilumos perdavimo tinklų kameros
- Šilumos perdavimo tinklų apsaugos zonos
- Šilumos perdavimo tinklų apsaugos zonos sklypuose
- Drenažo vamzdynai
- Žemės sklypų ribos

Kartografinis pagrindas: ORT10LT, 2026
Nacionalinė žemės tarnyba prie Žemės ūkio ministerijos
VĮ „Registrų centras“, žemės sklypų ribos, 2026

	AB „Panevėžio energija“ Įm. kodas 147248313, adresas: Senamiesčio g. 113, Panevėžys, el.p.bendrove@pe.lt, tel.: +370 (45) 46 35 25			
Pareigos	Kvalifikacijos Nr.	Parašas	Vardas, pavardė	Data
Inžinierė	29974		Roma Urbutienė	
Inžinierė			Miglė Našlėnaitė	


Rokiškio miesto ir rajono šilumos perdavimo tinklų apsaugos zonų teritorijų pirmasis planas (Rokiškis)
M:800

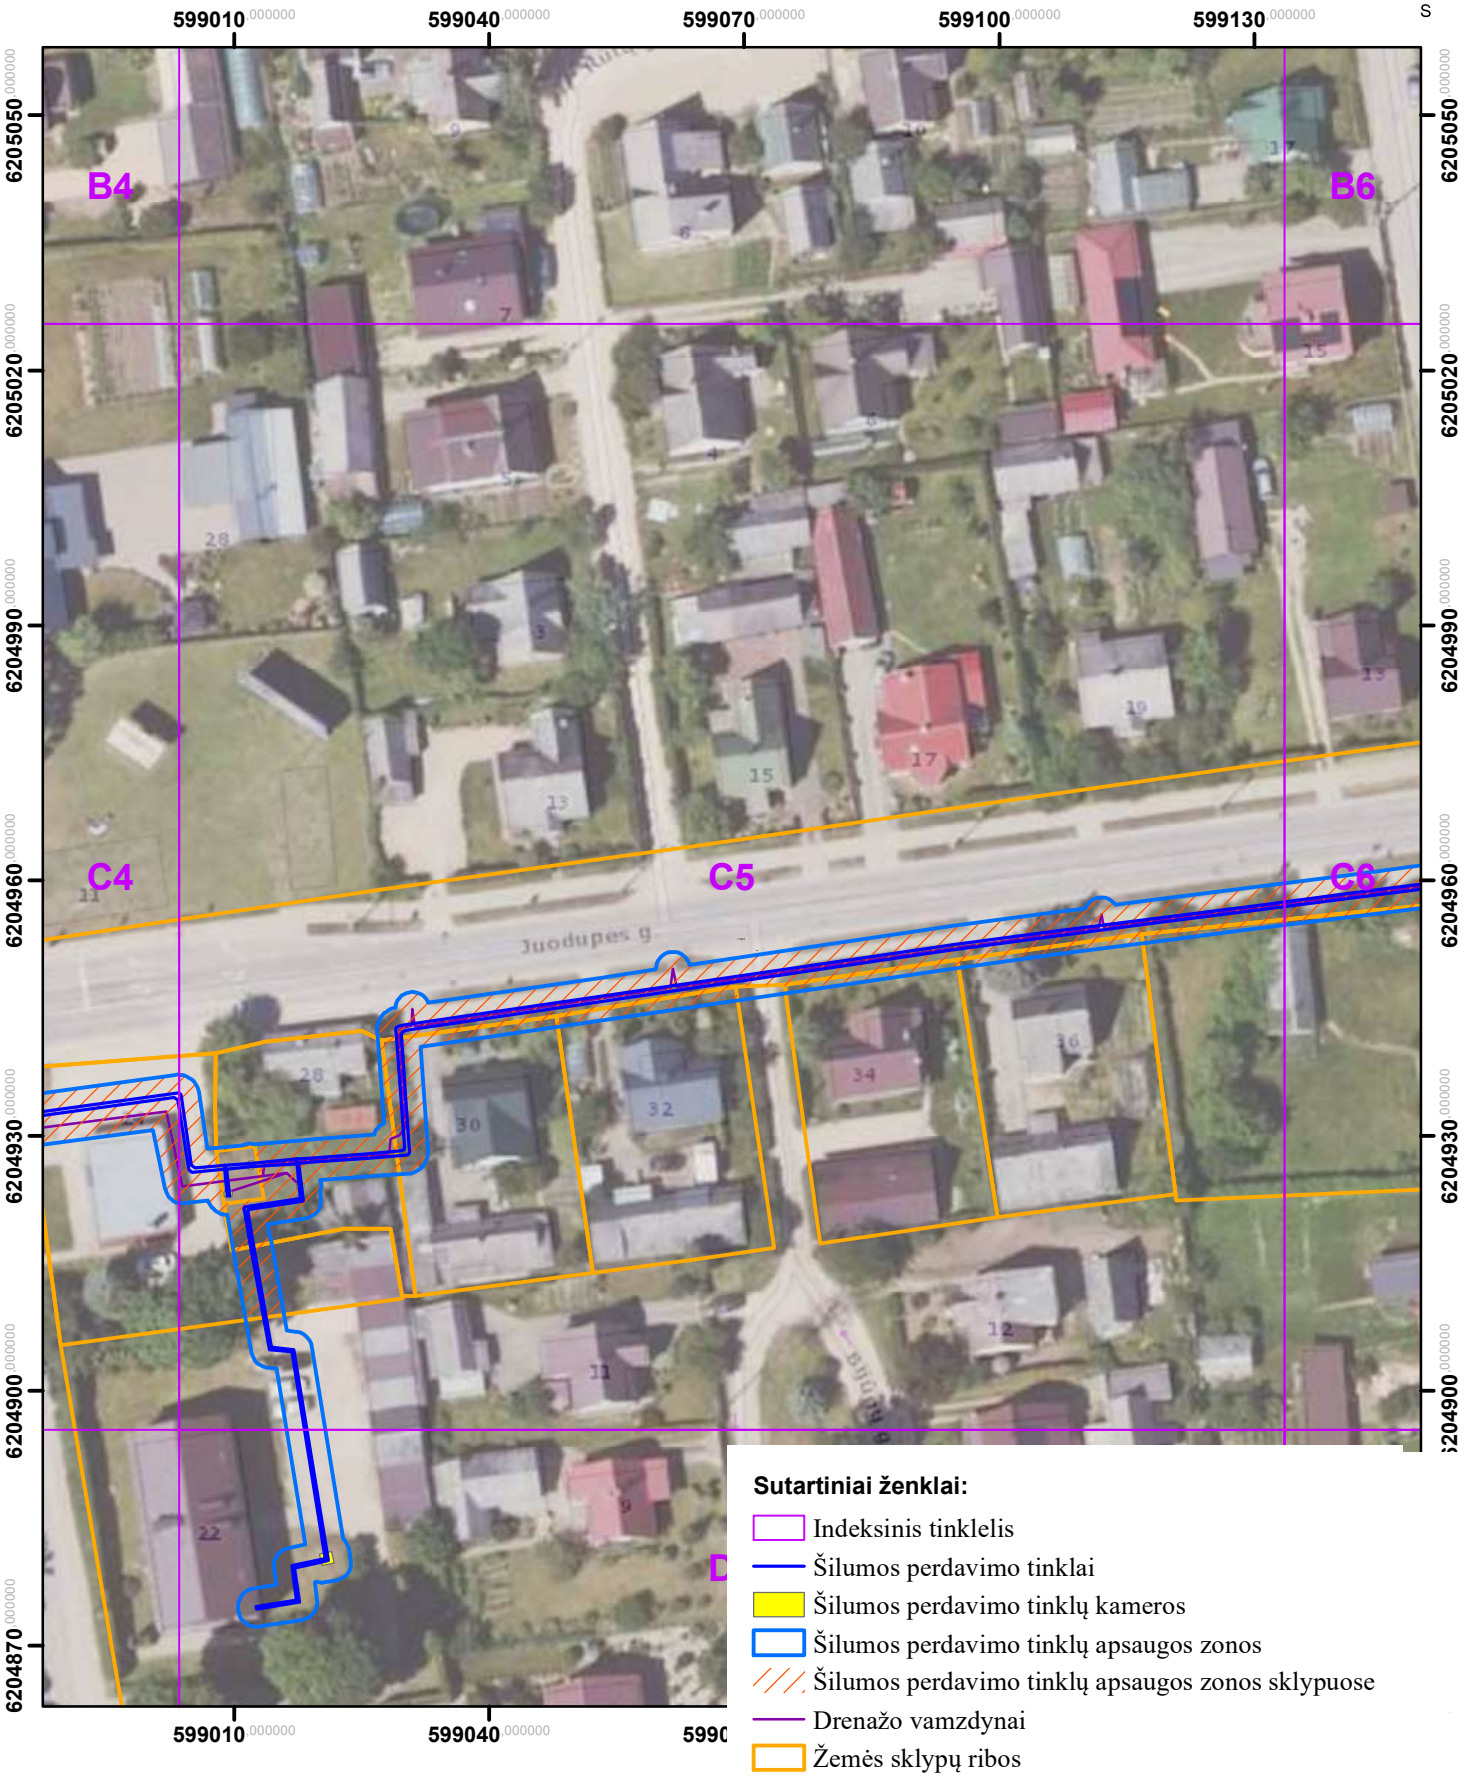

Kartografinis pagrindas: ORT10LT, 2026
Nacionalinė žemės tarnyba prie Žemės ūkio ministerijos
VĮ „Registrų centras“, žemės sklypų ribos, 2026

	AB „Panevėžio energija“ Įm. kodas 147248313, adresas: Senamiesčio g. 113, Panevėžys, el.p.bendrove@pe.lt, tel.: +370 (45) 46 35 25			
Pareigos	Kvalifikacijos Nr.	Parašas	Vardas, pavardė	Data
Inžinierė	29974		Roma Urbutienė	
Inžinierė			Miglė Našlėnaitė	


Rokiškio miesto ir rajono šilumos perdavimo tinklų apsaugos zonų teritorijų pirmasis planas (Rokiškis)
M:800

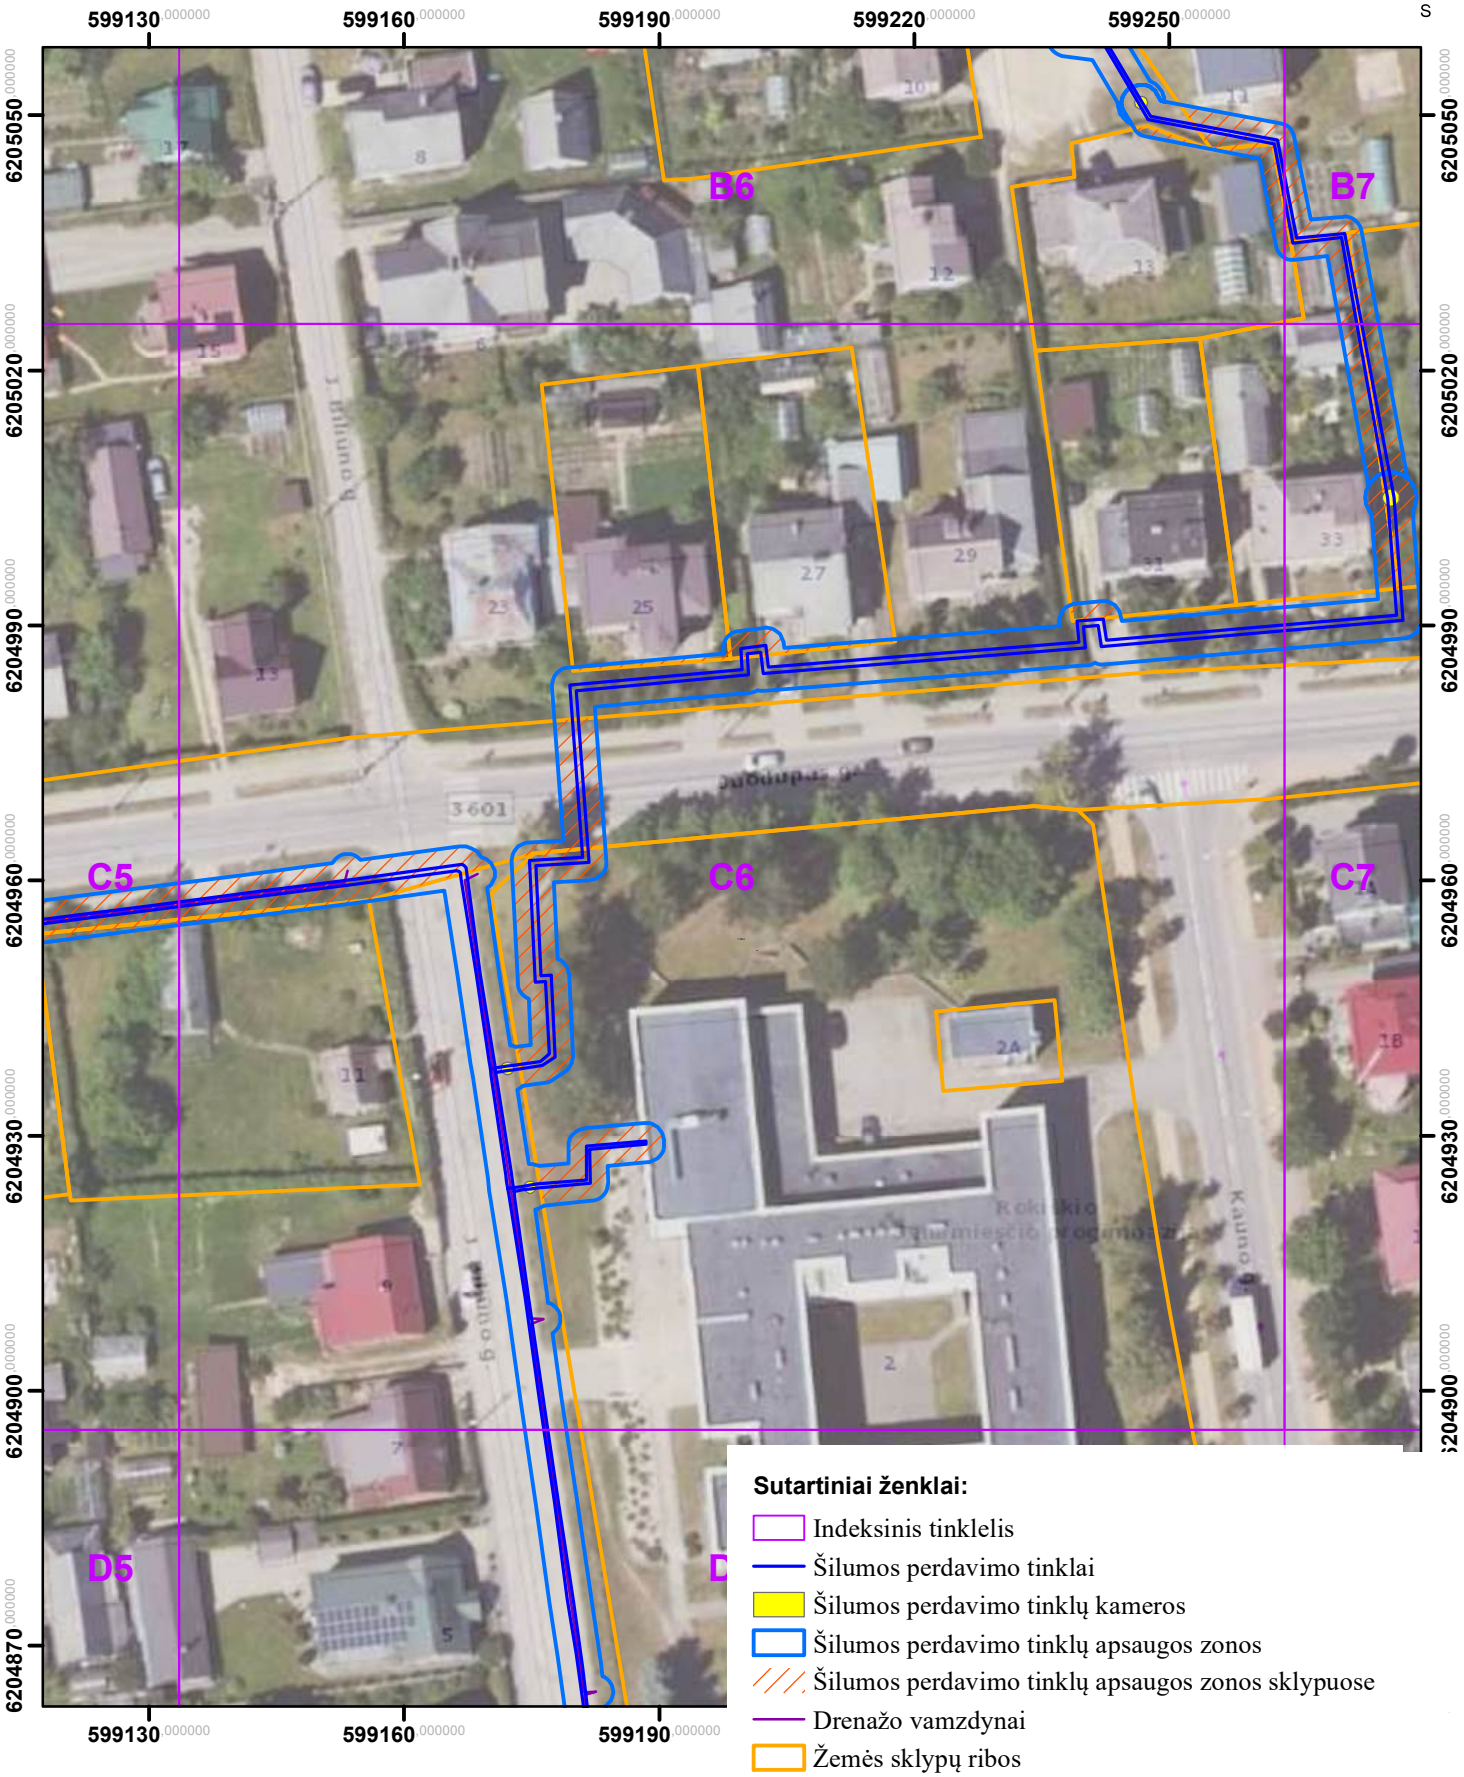

Kartografinis pagrindas: ORT10LT, 2026
Nacionalinė žemės tarnyba prie Žemės ūkio ministerijos
VĮ „Registrų centras“, žemės sklypų ribos, 2026

	AB „Panevėžio energija“ Įm. kodas 147248313, adresas: Senamiesčio g. 113, Panevėžys, el.p.bendrove@pe.lt, tel.: +370 (45) 46 35 25			
Pareigos	Kvalifikacijos Nr.	Parašas	Vardas, pavardė	Data
Inžinierė	29974		Roma Urbutienė	
Inžinierė			Miglė Našlėnaitė	


Rokiškio miesto ir rajono šilumos perdavimo tinklų apsaugos zonų teritorijų pirmasis planas
(Rokiškis)
M:800

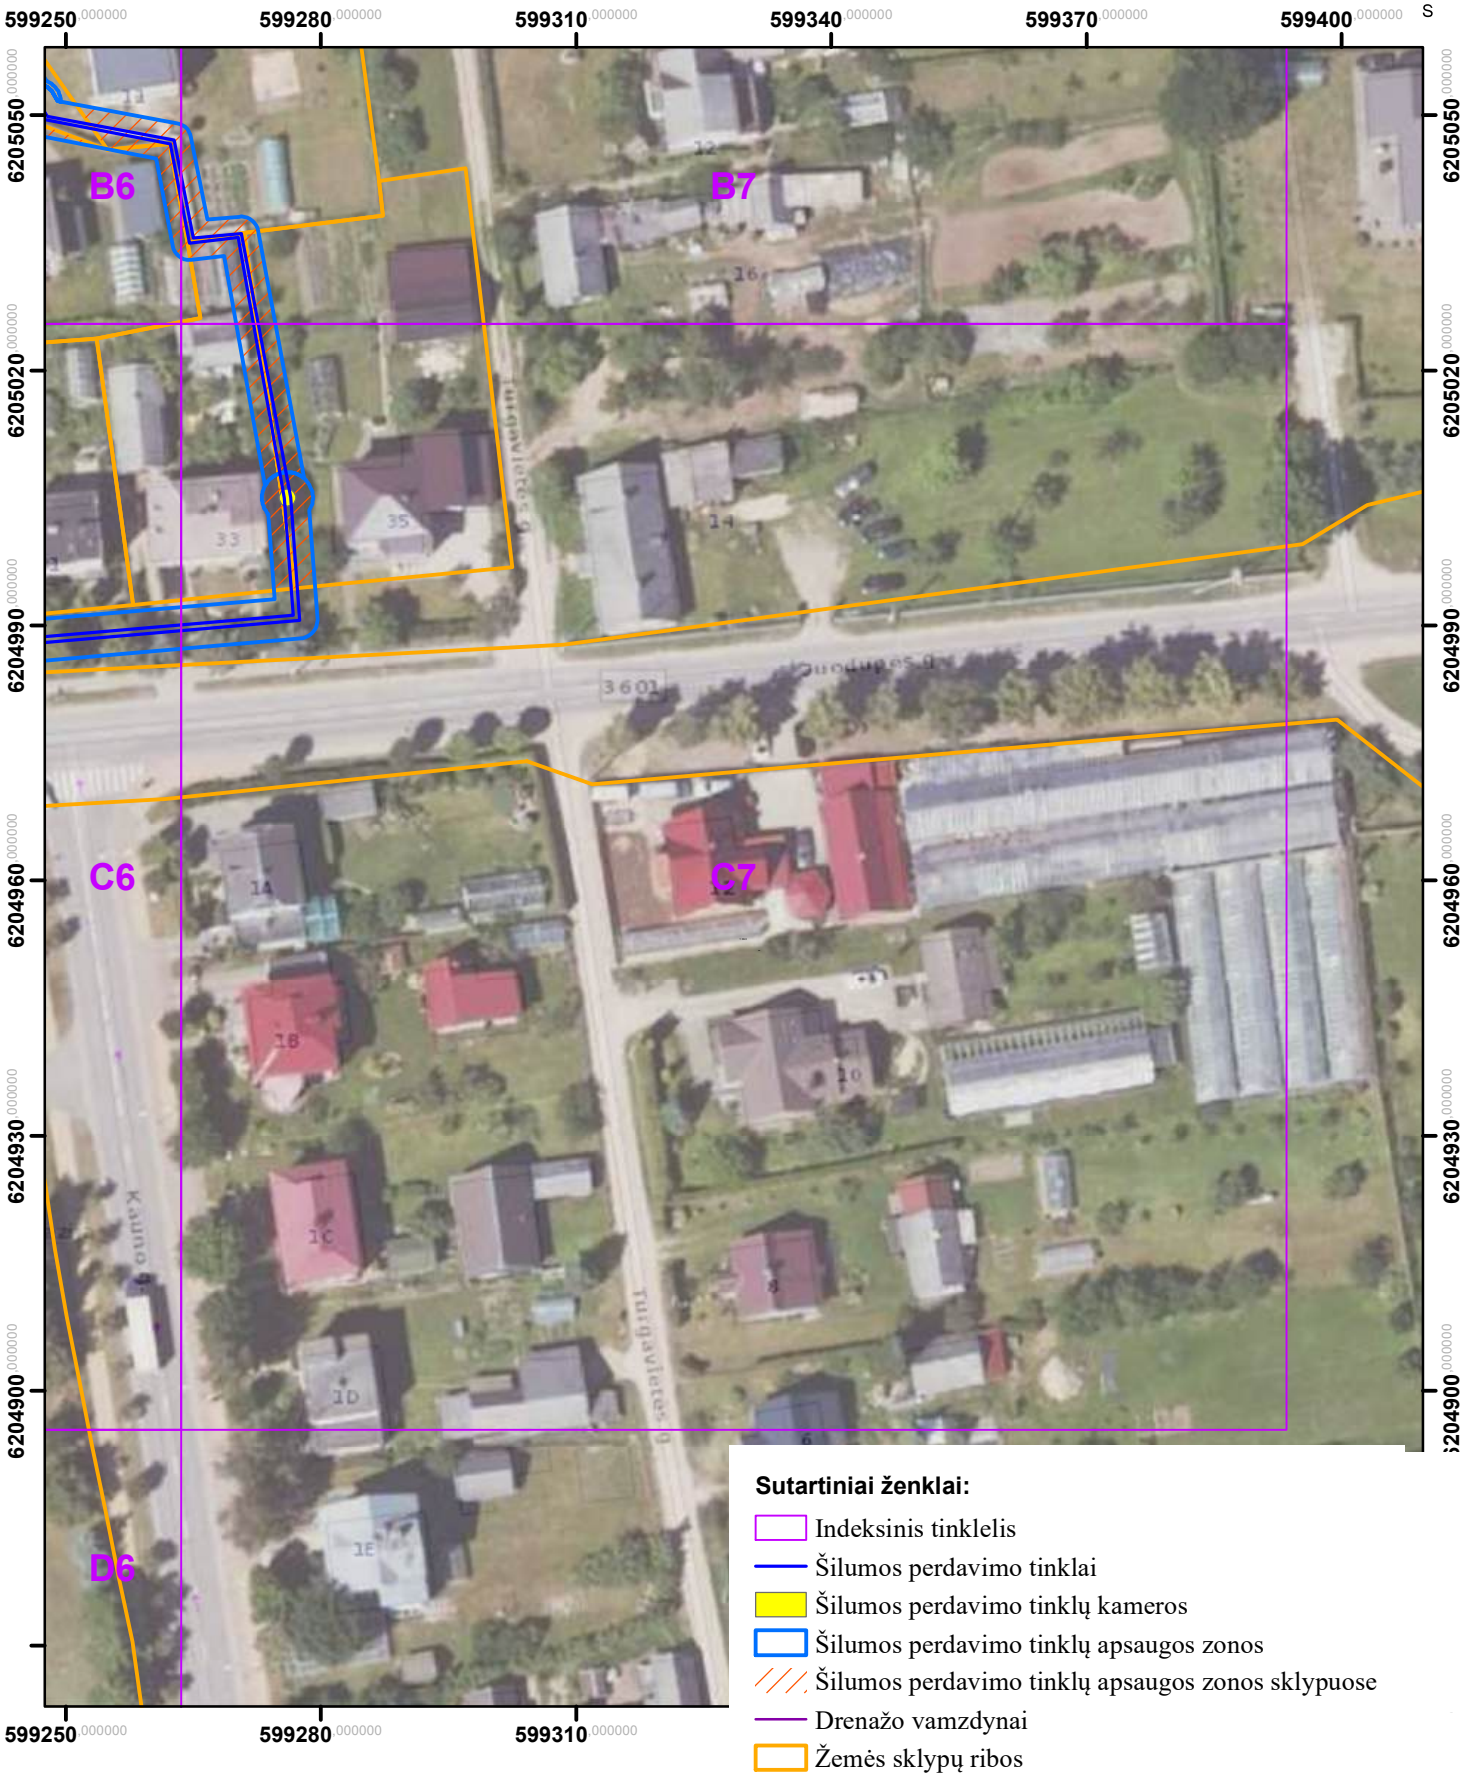

Kartografinis pagrindas: ORT10LT, 2026
Nacionalinė žemės tarnyba prie Žemės ūkio ministerijos
VĮ „Registrų centras“, žemės sklypų ribos, 2026

	AB „Panevėžio energija“ Įm. kodas 147248313, adresas: Senamiesčio g. 113, Panevėžys, el.p.bendrove@pe.lt, tel.: +370 (45) 46 35 25			
Pareigos	Kvalifikacijos Nr.	Parašas	Vardas, pavardė	Data
Inžinierė	29974		Roma Urbutienė	
Inžinierė			Miglė Našlėnaitė	


Rokiškio miesto ir rajono šilumos perdavimo tinklų apsaugos zonų teritorijų pirmasis planas (Rokiškis)
M:800

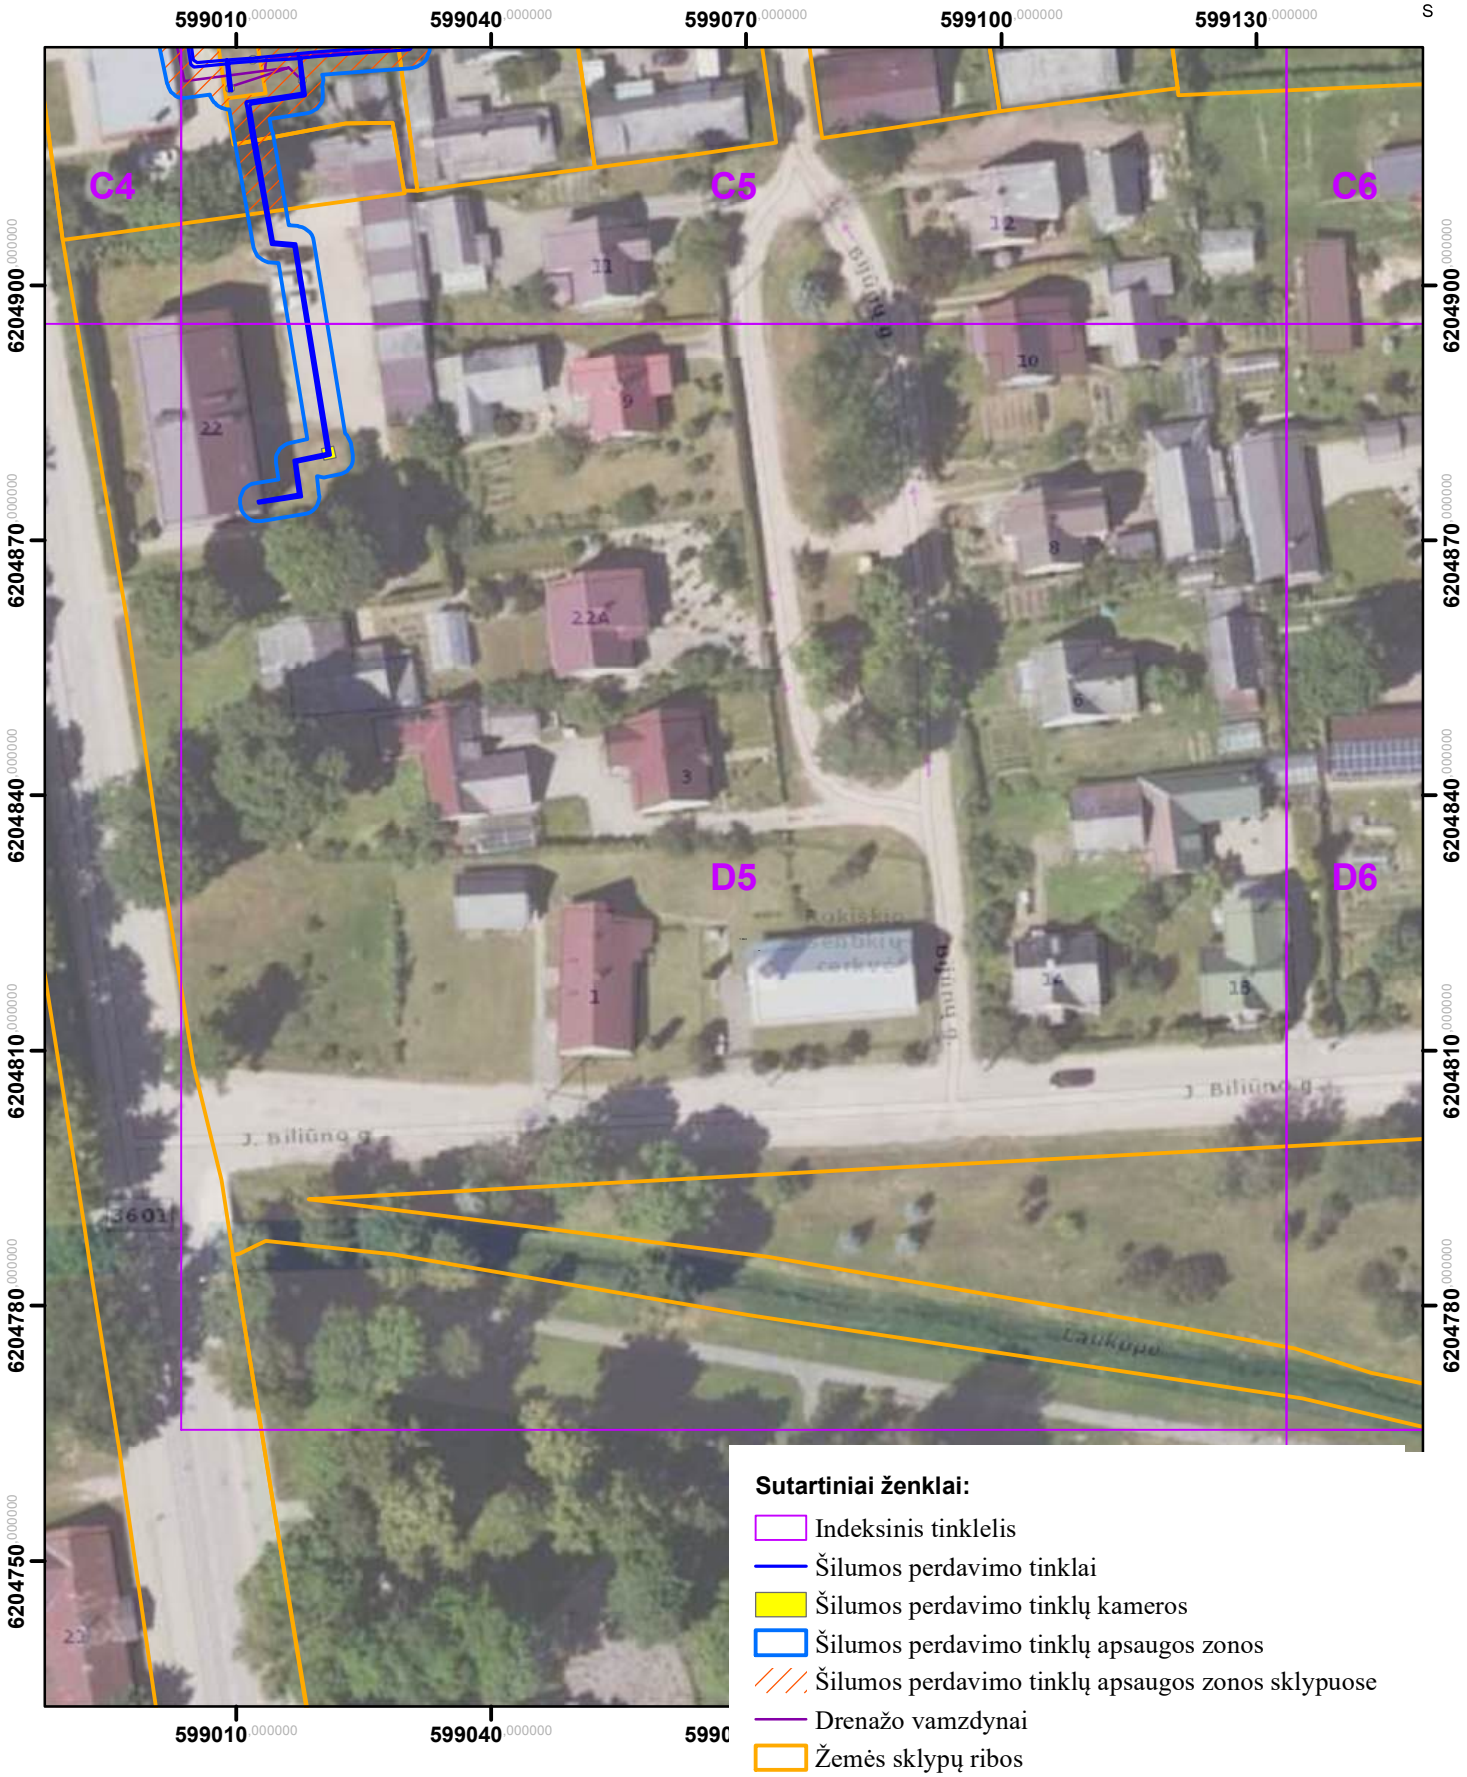

Kartografinis pagrindas: ORT10LT, 2026
Nacionalinė žemės tarnyba prie Žemės ūkio ministerijos
VĮ „Registrų centras“, žemės sklypų ribos, 2026

	AB „Panevėžio energija“ Įm. kodas 147248313, adresas: Senamiesčio g. 113, Panevėžys, el.p.bendrove@pe.lt, tel.: +370 (45) 46 35 25			
Pareigos	Kvalifikacijos Nr.	Parašas	Vardas, pavardė	Data
Inžinierė	29974		Roma Urbutienė	
Inžinierė			Miglė Našlėnaitė	


Rokiškio miesto ir rajono šilumos perdavimo tinklų apsaugos zonų teritorijų pirmasis planas (Rokiškis)
M:800

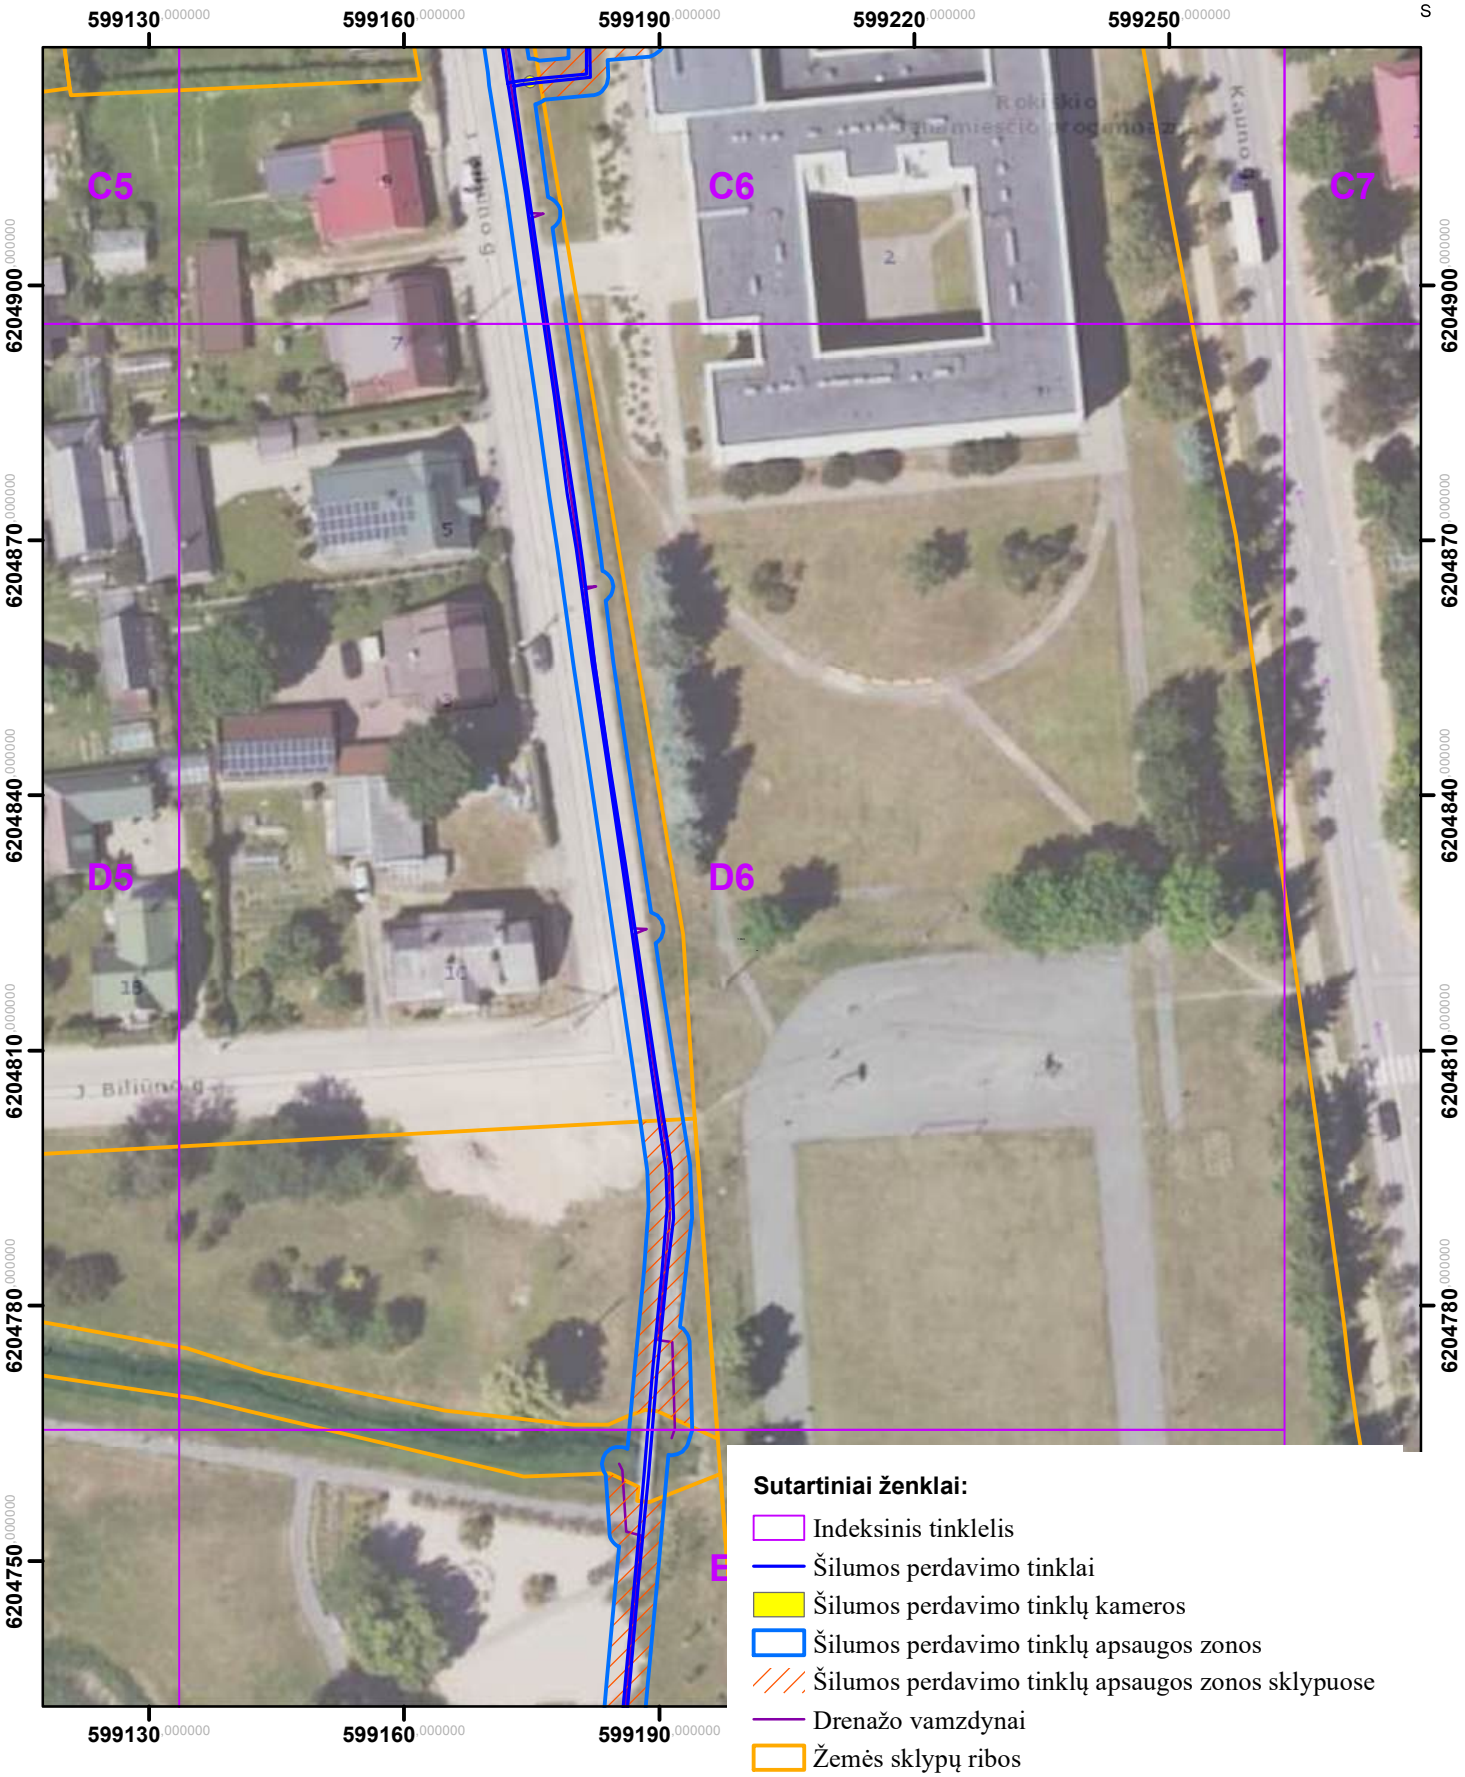

Kartografinis pagrindas: ORT10LT, 2026
Nacionalinė žemės tarnyba prie Žemės ūkio ministerijos
VĮ „Registrų centras“, žemės sklypų ribos, 2026

	AB „Panevėžio energija“ Įm. kodas 147248313, adresas: Senamiesčio g. 113, Panevėžys, el.p.bendrove@pe.lt, tel.: +370 (45) 46 35 25			
Pareigos	Kvalifikacijos Nr.	Parašas	Vardas, pavardė	Data
Inžinierė	29974		Roma Urbutienė	
Inžinierė			Miglė Našlėnaitė	


Rokiškio miesto ir rajono šilumos perdavimo tinklų apsaugos zonų teritorijų pirmasis planas (Rokiškis)
M:800

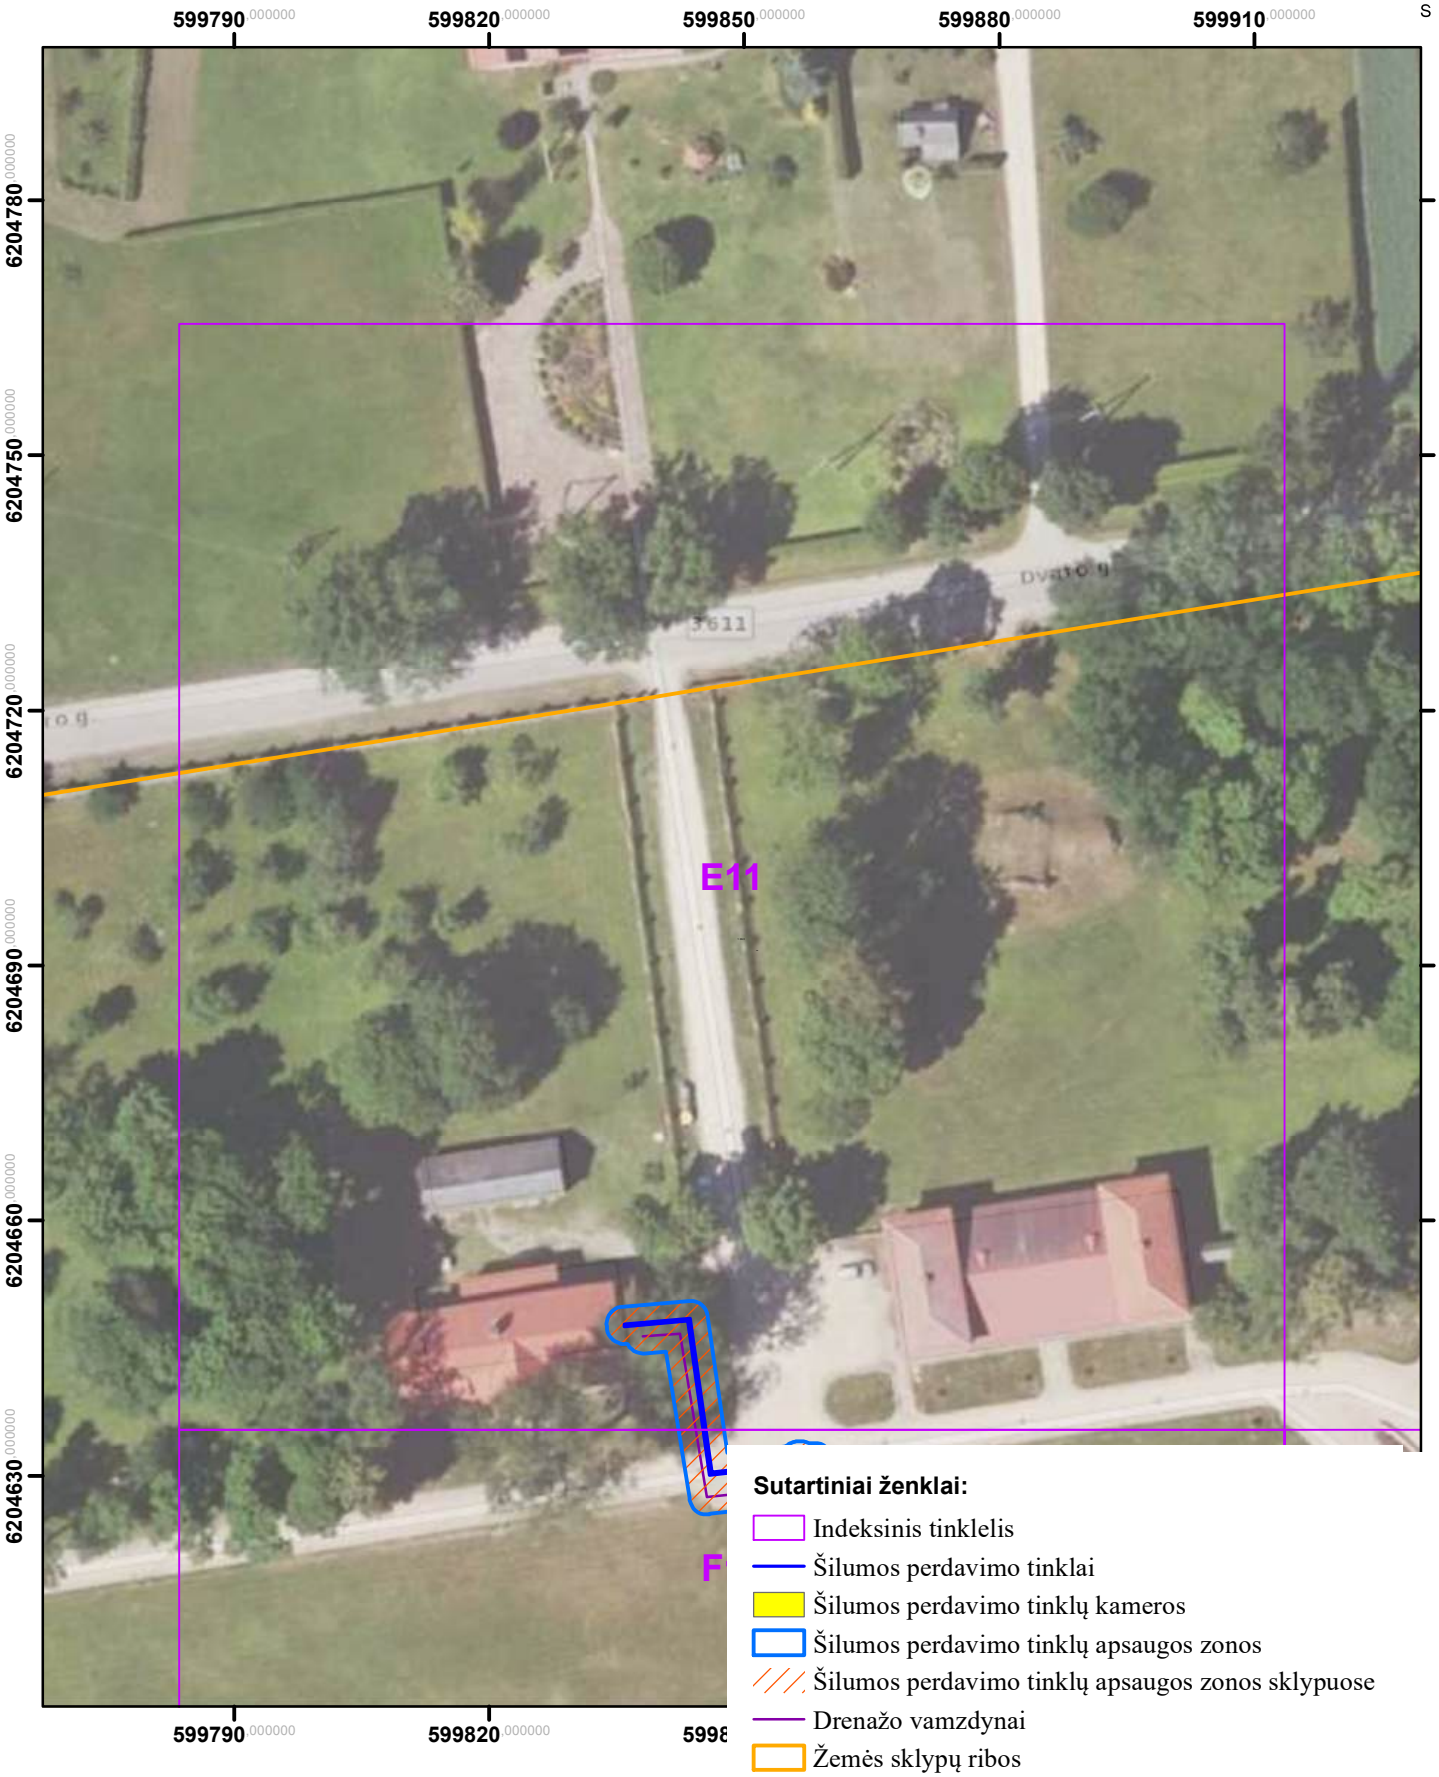

Kartografinis pagrindas: ORT10LT, 2026
Nacionalinė žemės tarnyba prie Žemės ūkio ministerijos
VĮ „Registrų centras“, žemės sklypų ribos, 2026

	AB „Panevėžio energija“ Įm. kodas 147248313, adresas: Senamiesčio g. 113, Panevėžys, el.p.bendrove@pe.lt, tel.: +370 (45) 46 35 25			
Pareigos	Kvalifikacijos Nr.	Parašas	Vardas, pavardė	Data
Inžinierė	29974		Roma Urbutienė	
Inžinierė			Miglė Našlėnaitė	


Rokiškio miesto ir rajono šilumos perdavimo tinklų apsaugos zonų teritorijų pirmasis planas
(Rokiškis)
M:800

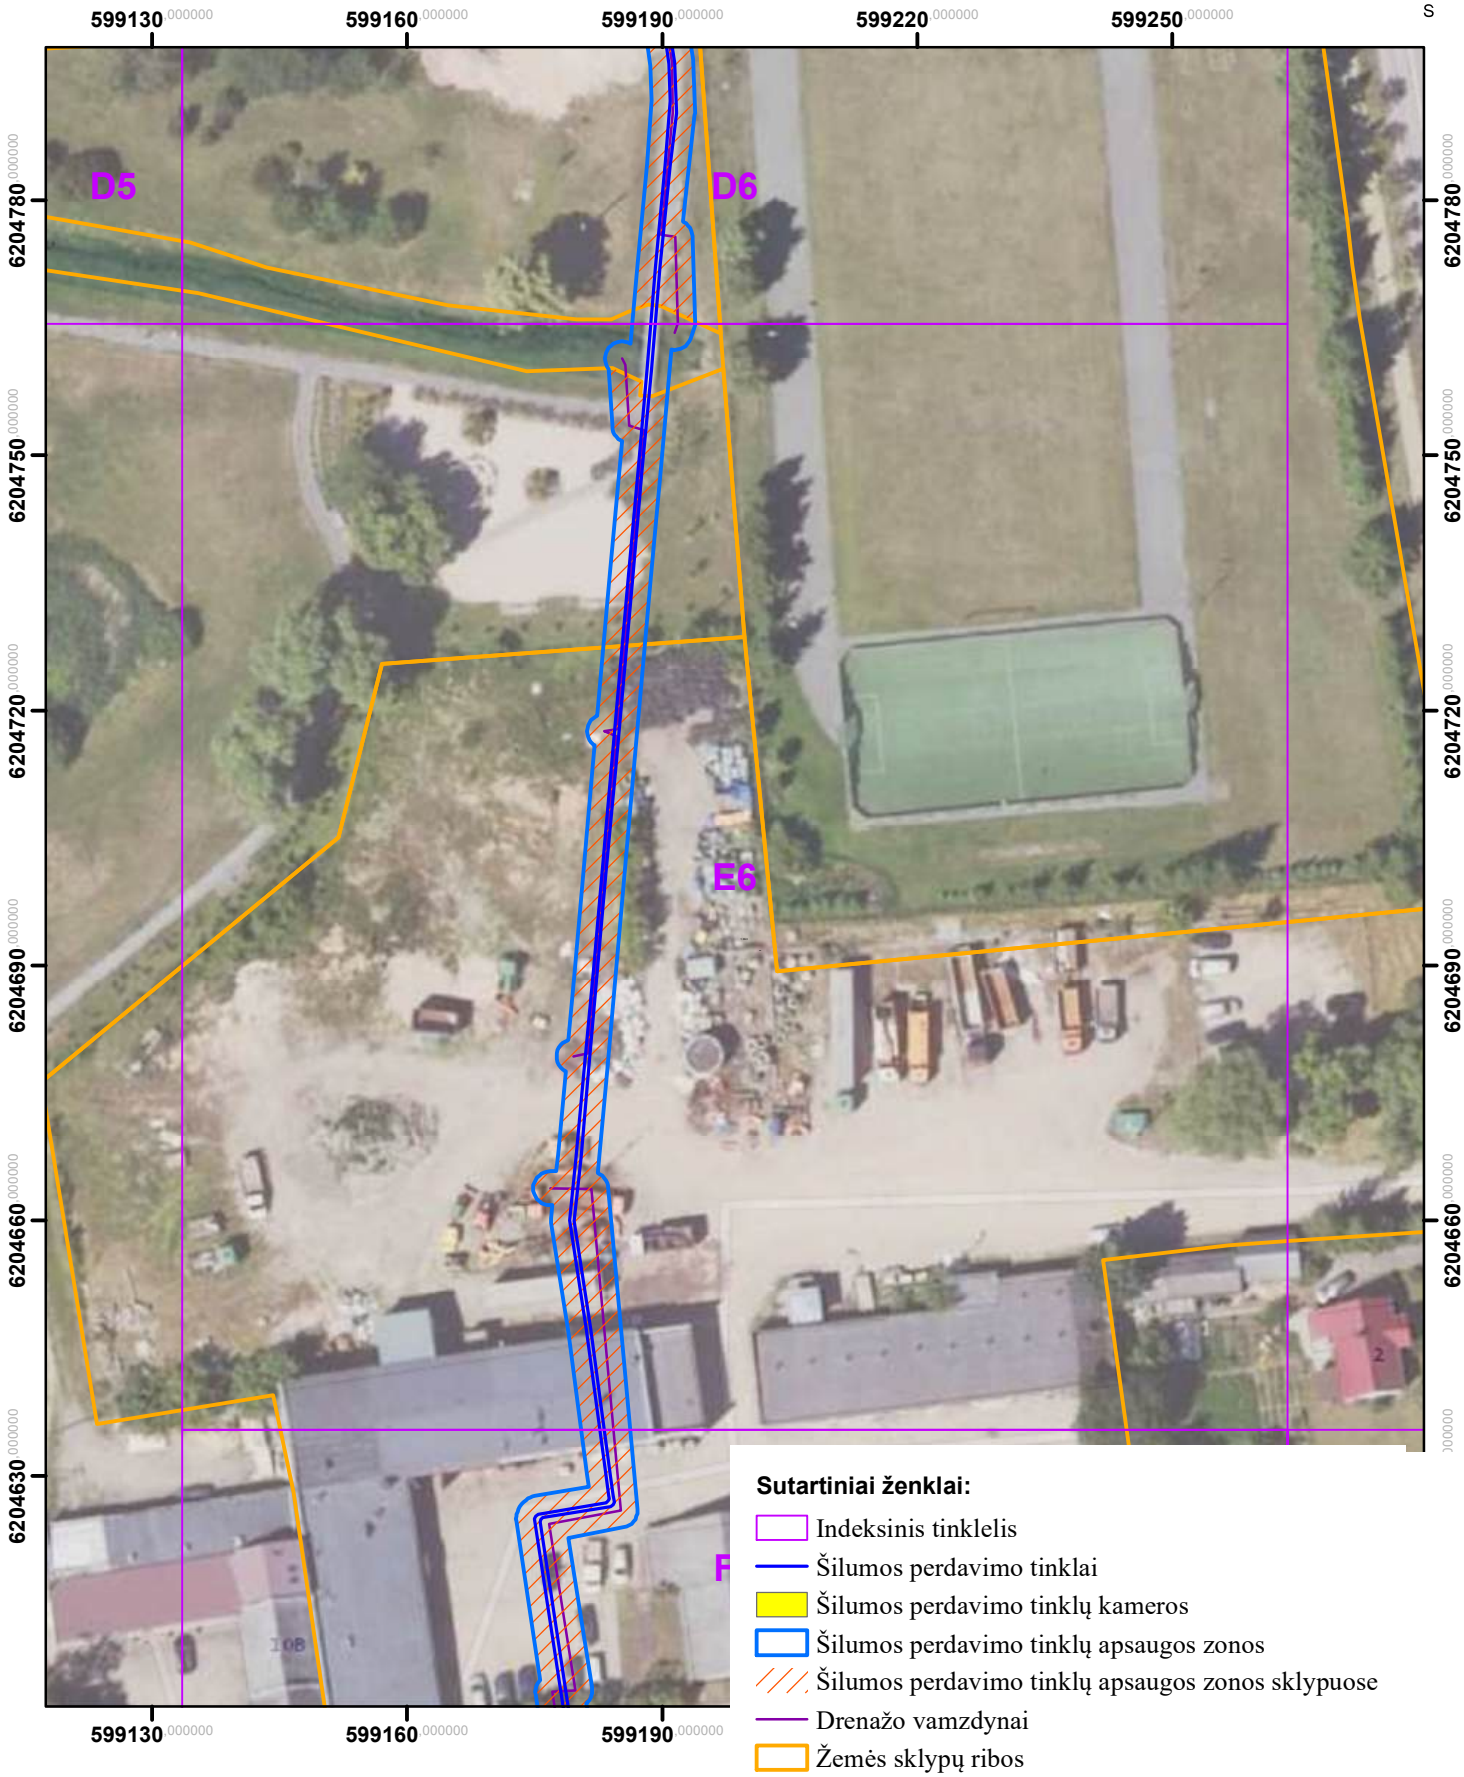

Kartografinis pagrindas: ORT10LT, 2026
Nacionalinė žemės tarnyba prie Žemės ūkio ministerijos
VĮ „Registrų centras“, žemės sklypų ribos, 2026

	AB „Panevėžio energija“ Įm. kodas 147248313, adresas: Senamiesčio g. 113, Panevėžys, el.p.bendrove@pe.lt, tel.: +370 (45) 46 35 25			
Pareigos	Kvalifikacijos Nr.	Parašas	Vardas, pavardė	Data
Inžinierė	29974		Roma Urbutienė	
Inžinierė			Miglė Našlėnaitė	

Rokiškio miesto ir rajono šilumos perdavimo tinklų apsaugos zonų teritorijų pirmasis planas
(Rokiškis)
M:800

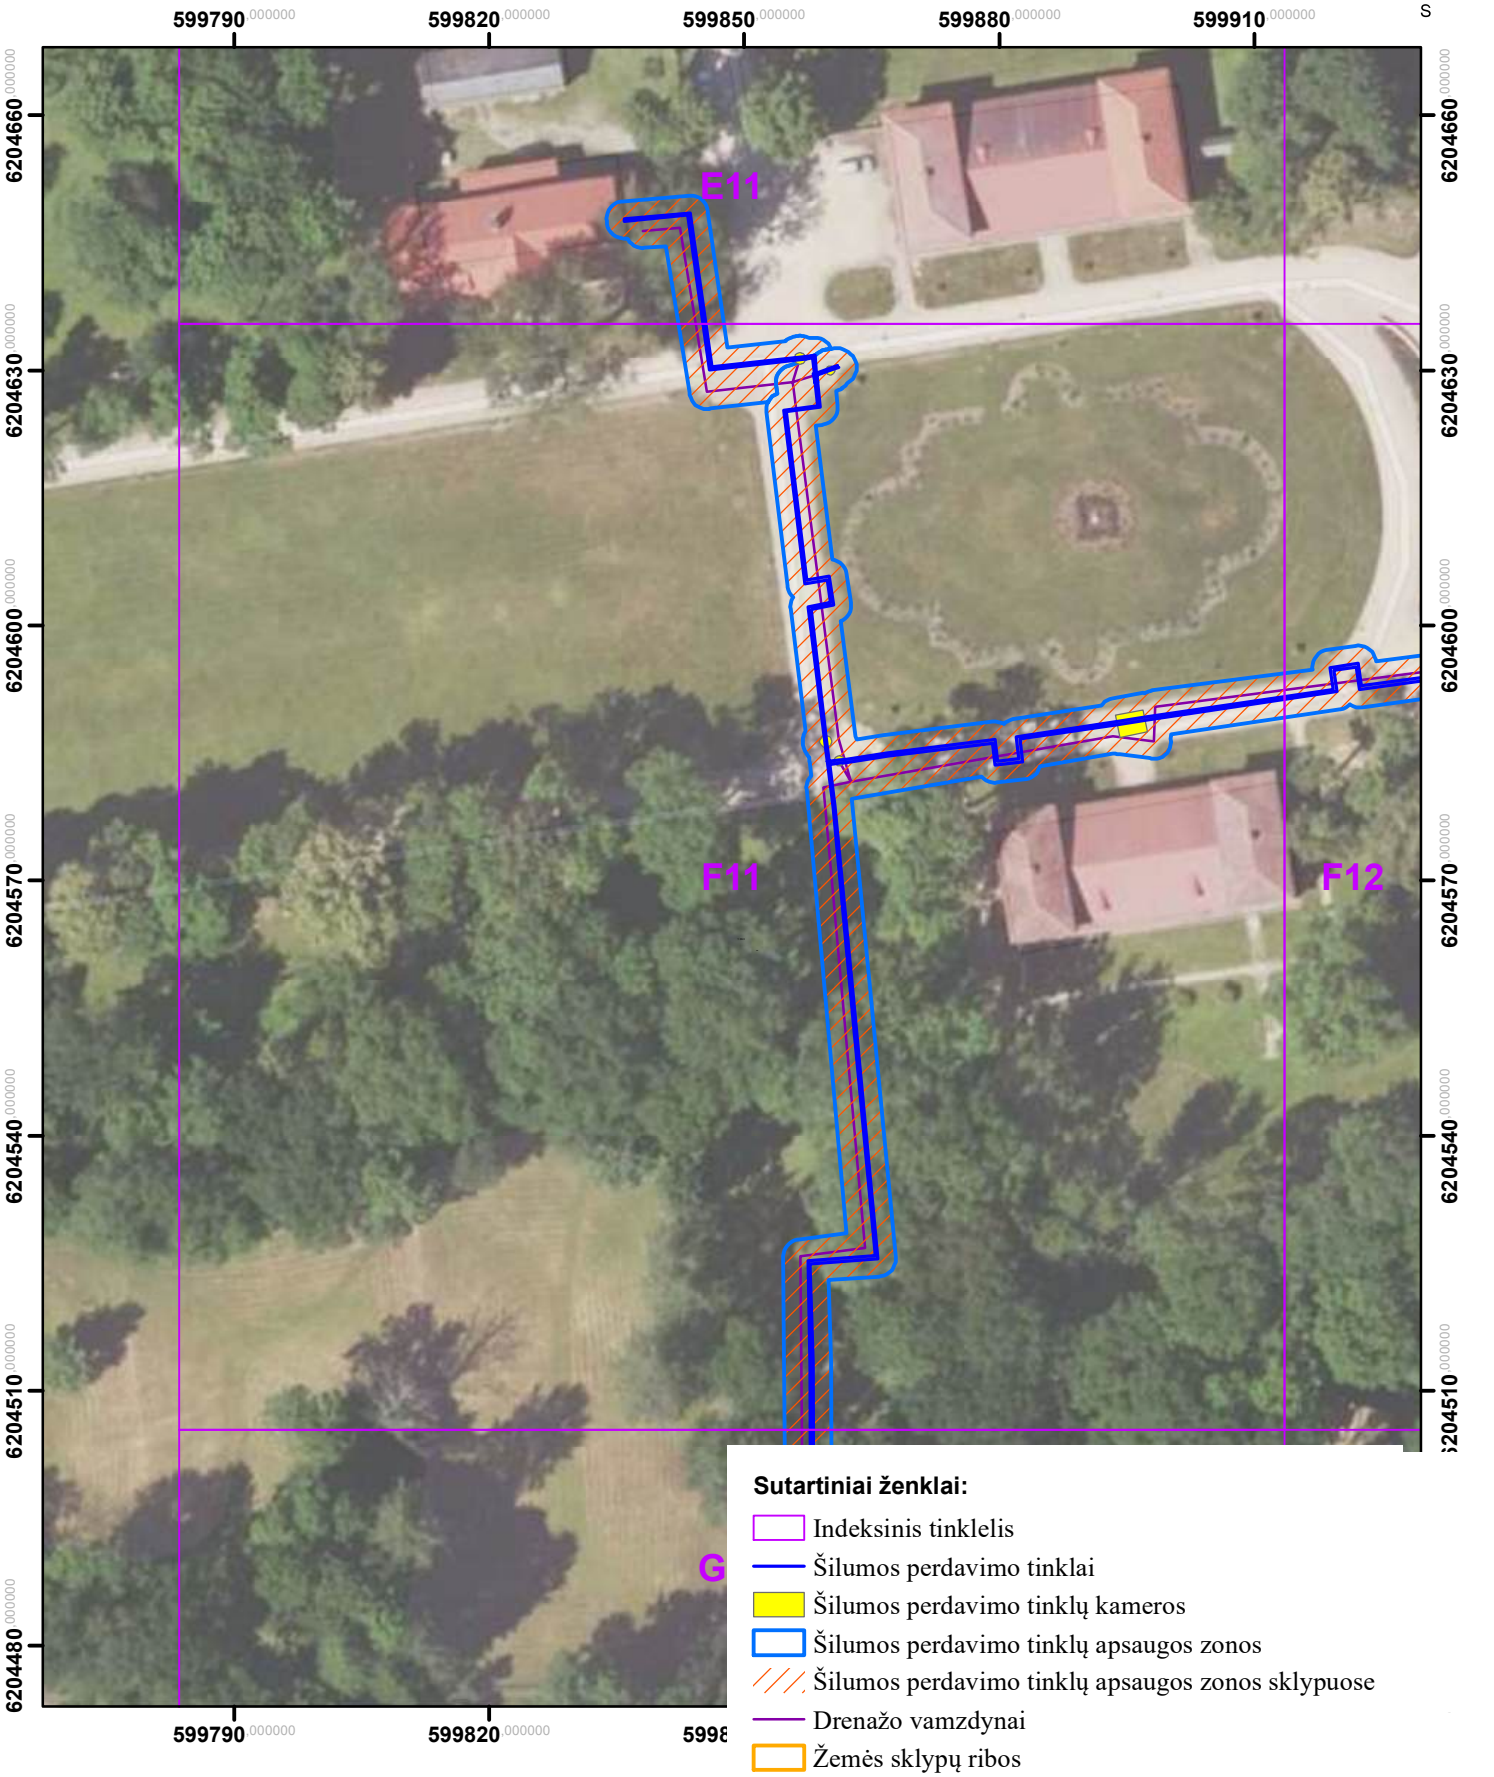

Kartografinis pagrindas: ORT10LT, 2026
Nacionalinė žemės tarnyba prie Žemės ūkio ministerijos
VĮ „Registrų centras“, žemės sklypų ribos, 2026

	AB „Panevėžio energija“ Įm. kodas 147248313, adresas: Senamiesčio g. 113, Panevėžys, el.p.bendrove@pe.lt, tel.: +370 (45) 46 35 25			
Pareigos	Kvalifikacijos Nr.	Parašas	Vardas, pavardė	Data
Inžinierė	29974		Roma Urbutienė	
Inžinierė			Miglė Našlėnaitė	

Rokiškio miesto ir rajono šilumos perdavimo tinklų apsaugos zonų teritorijų pirmasis planas (Rokiškis)
M:800



Sutartiniai ženklai:


- Indeksinis tinklelis
- Šilumos perdavimo tinklai
- Šilumos perdavimo tinklų kameros
- Šilumos perdavimo tinklų apsaugos zonos
- Šilumos perdavimo tinklų apsaugos zonos sklypuose
- Drenažo vamzdynai
- Žemės sklypų ribos

Kartografinis pagrindas: ORT10LT, 2026
Nacionalinė žemės tarnyba prie Žemės ūkio ministerijos
VĮ „Registrų centras“, žemės sklypų ribos, 2026

AB „Panevėžio energija“
Įm. kodas 147248313, adresas: Senamiesčio g. 113, Panevėžys,
el.p.bendrove@pe.lt, tel.: +370 (45) 46 35 25

Pareigos	Kvalifikacijos Nr.	Parašas	Vardas, pavardė	Data
Inžinierė	29974		Roma Urbutienė	
Inžinierė			Miglė Našlėnaitė	

Rokiškio miesto ir rajono šilumos perdavimo tinklų apsaugos zonų teritorijų pirmasis planas
(Rokiškis)
M:800

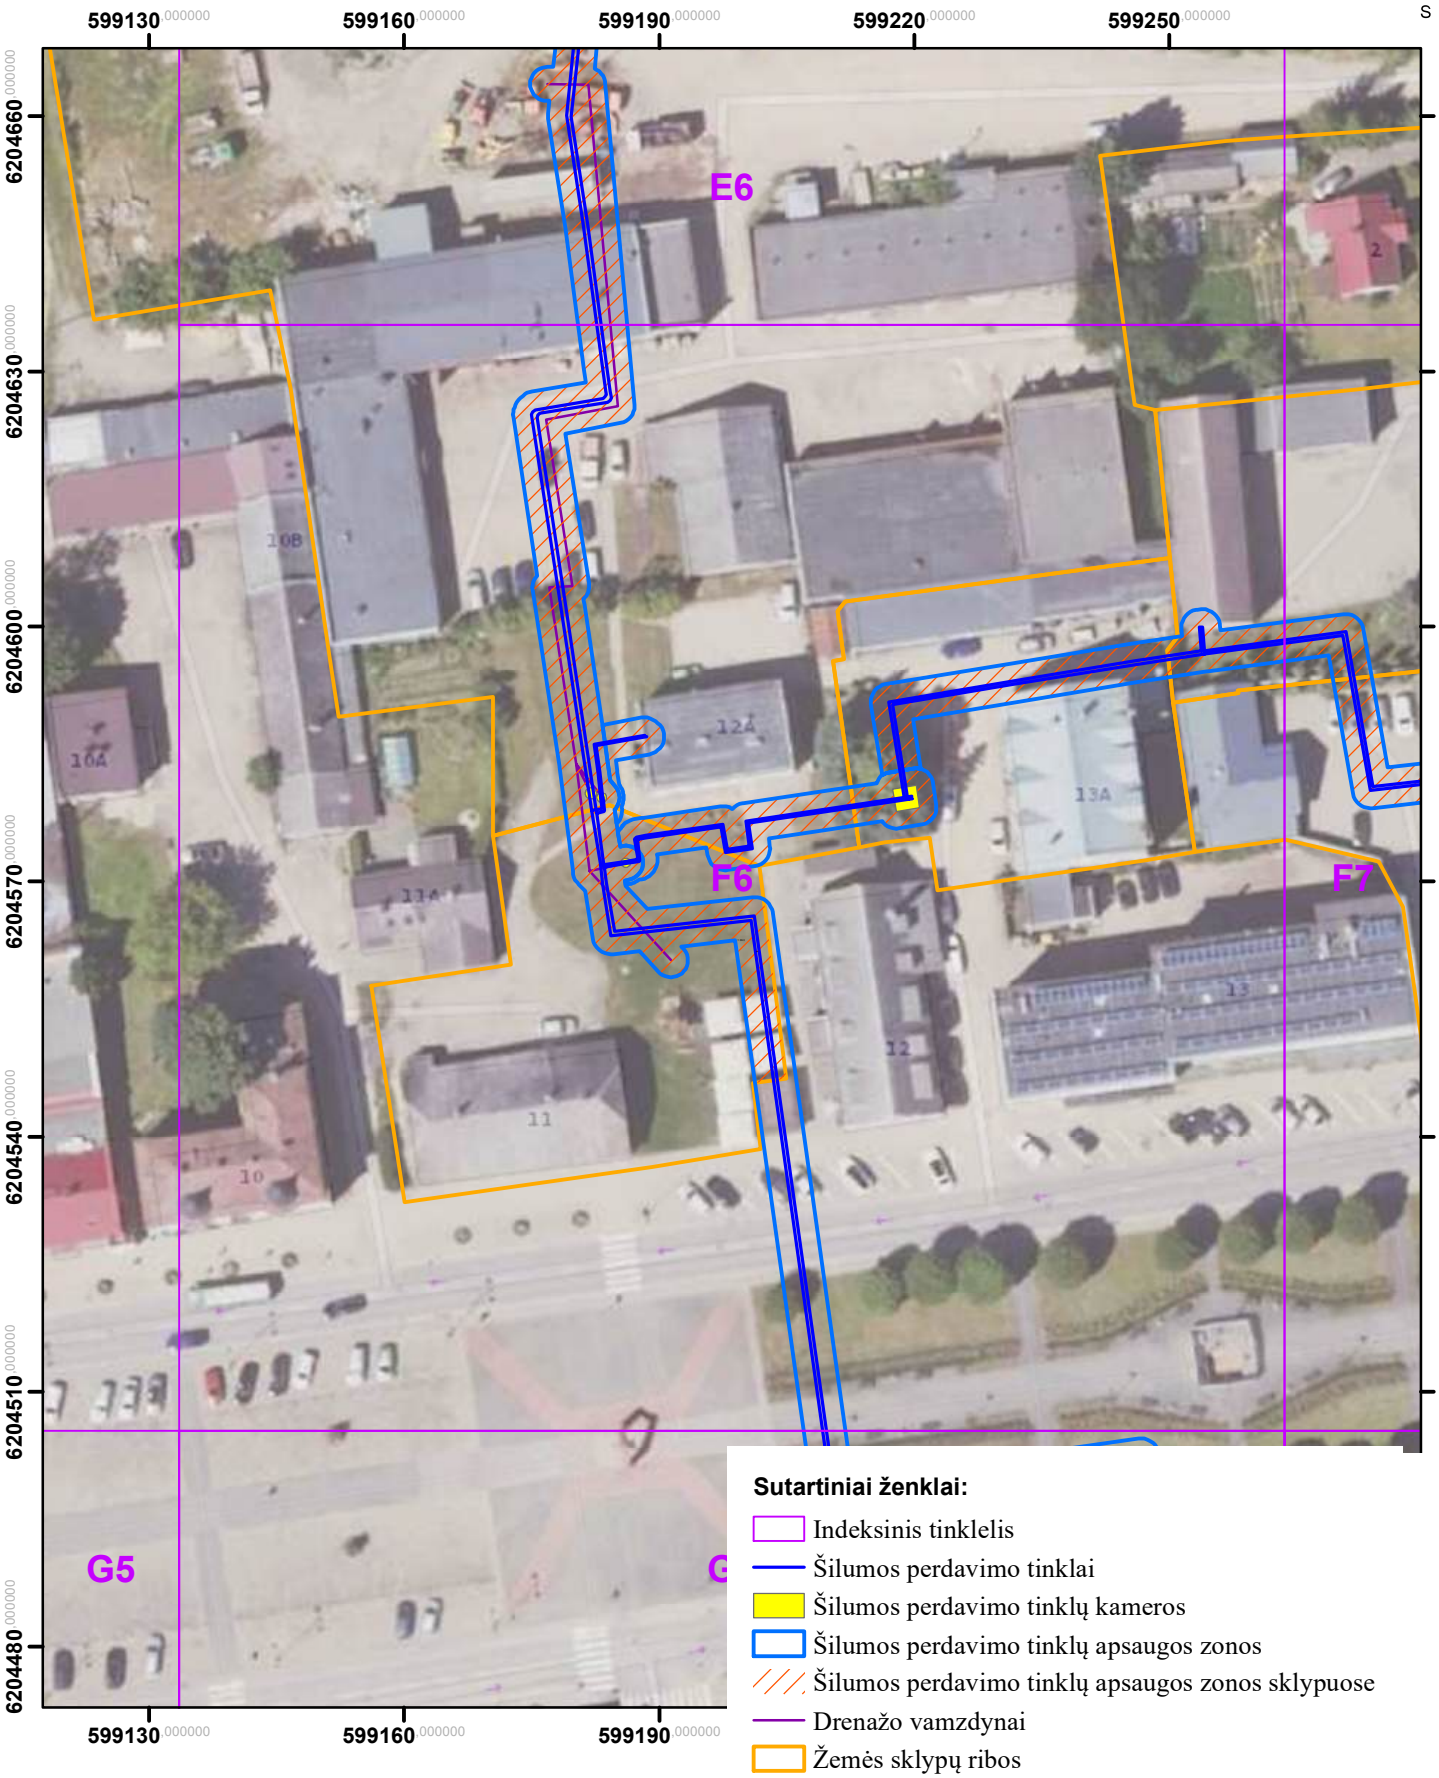


Sutartiniai ženklai:

- Indeksinis tinklelis
- Šilumos perdavimo tinklai
- Šilumos perdavimo tinklų kameros
- Šilumos perdavimo tinklų apsaugos zonos
- Šilumos perdavimo tinklų apsaugos zonos sklypuose
- Drenažo vamzdynai
- Žemės sklypų ribos

Kartografinis pagrindas: ORT10LT, 2026
Nacionalinė žemės tarnyba prie Žemės ūkio ministerijos
VĮ „Registrų centras“, žemės sklypų ribos, 2026

	AB „Panevėžio energija“ Įm. kodas 147248313, adresas: Senamiesčio g. 113, Panevėžys, el.p.bendrove@pe.lt, tel.: +370 (45) 46 35 25			
Pareigos	Kvalifikacijos Nr.	Parašas	Vardas, pavardė	Data
Inžinierė	29974		Roma Urbutienė	
Inžinierė			Miglė Našlėnaitė	


Rokiškio miesto ir rajono šilumos perdavimo tinklų apsaugos zonų teritorijų pirmasis planas (Rokiškis)
M:800

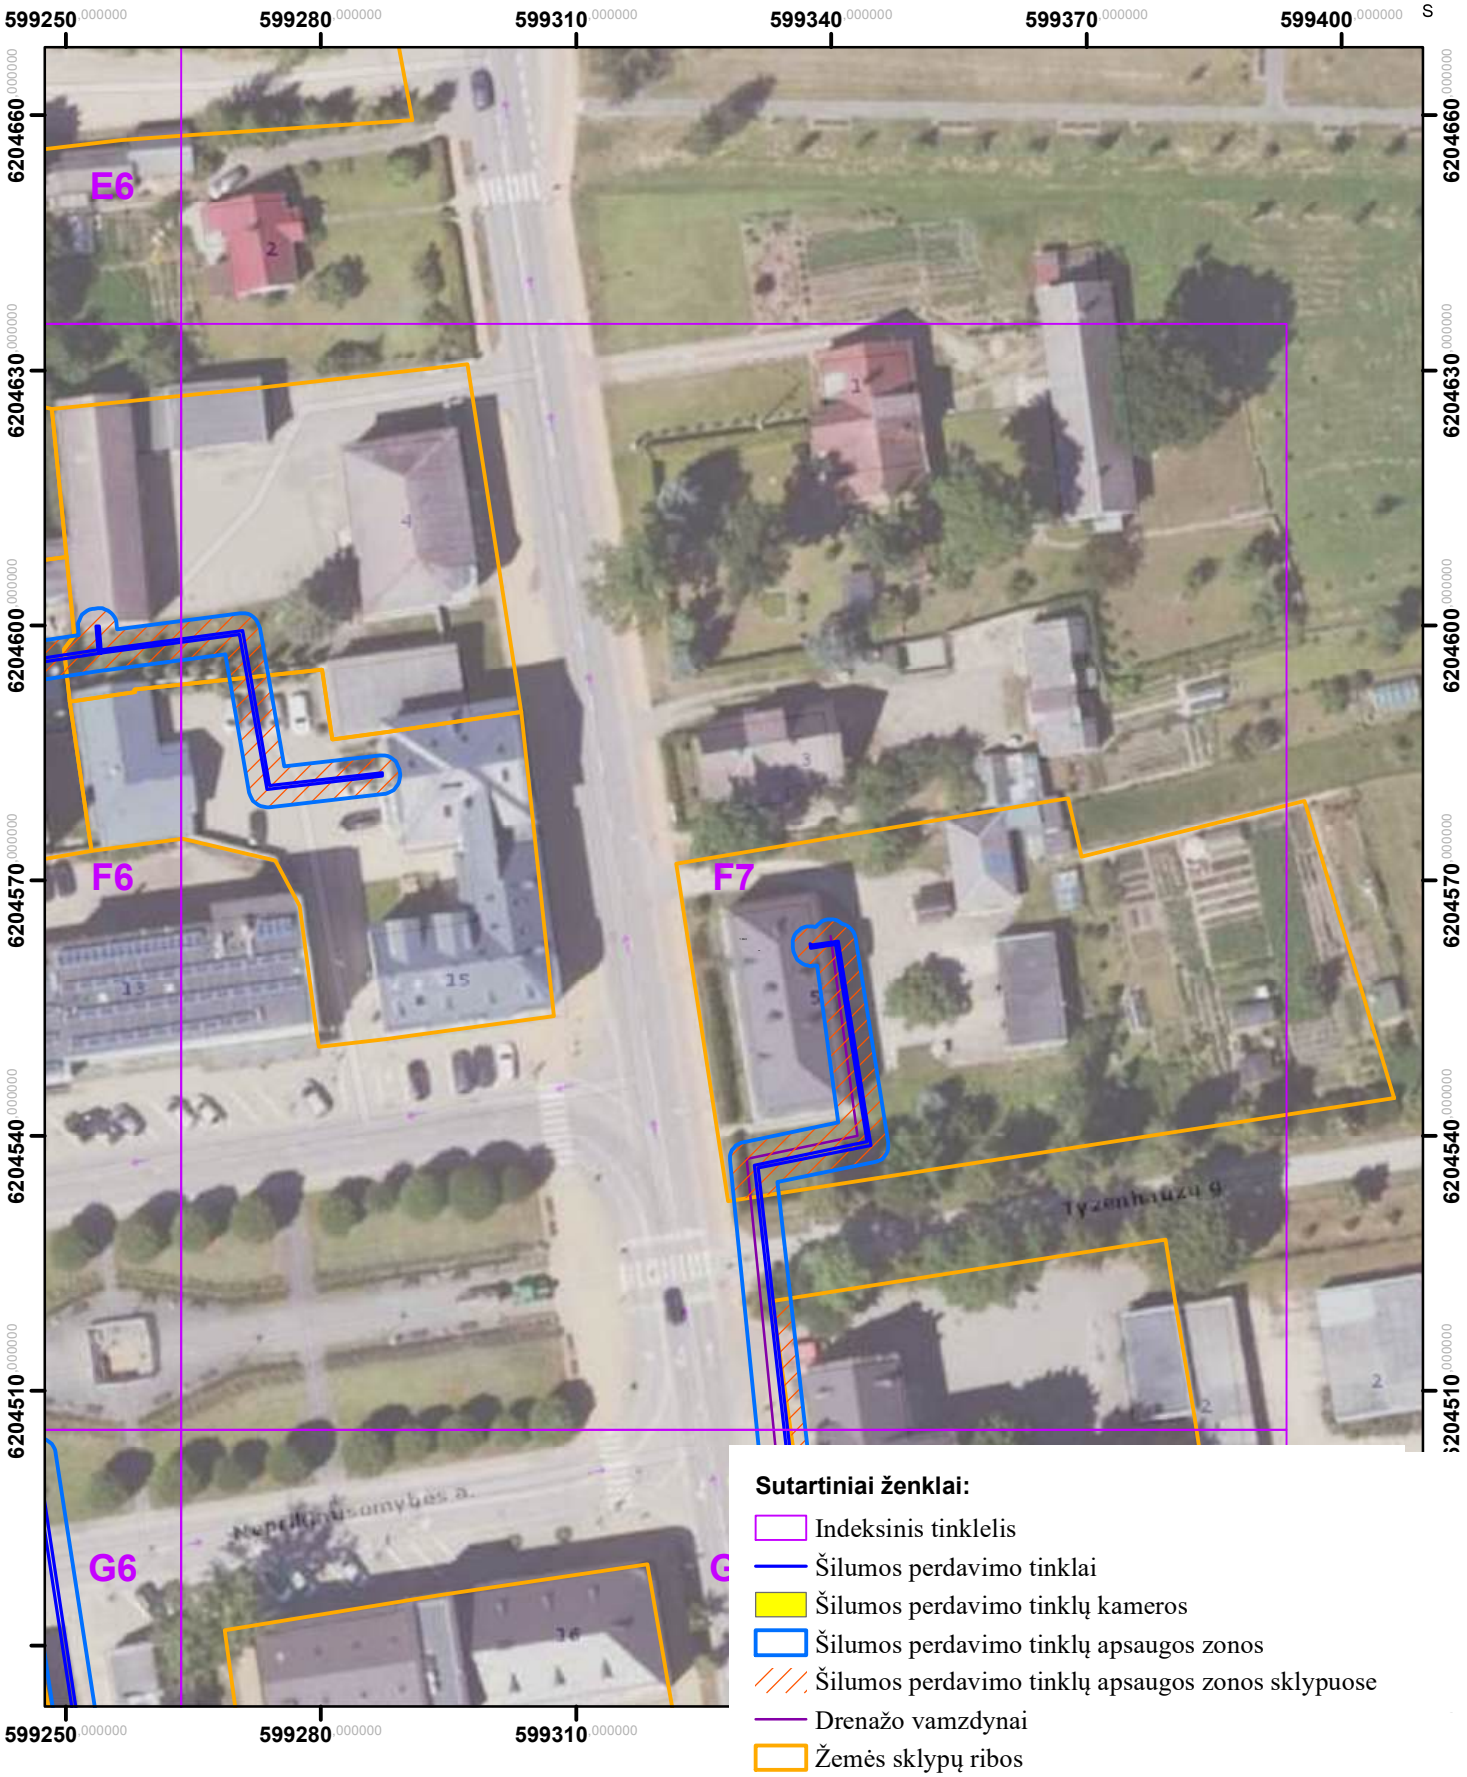

Kartografinis pagrindas: ORT10LT, 2026
Nacionalinė žemės tarnyba prie Žemės ūkio ministerijos
VĮ „Registrų centras“, žemės sklypų ribos, 2026

	AB „Panevėžio energija“ Įm. kodas 147248313, adresas: Senamiesčio g. 113, Panevėžys, el.p.bendrove@pe.lt, tel.: +370 (45) 46 35 25			
Pareigos	Kvalifikacijos Nr.	Parašas	Vardas, pavardė	Data
Inžinierė	29974		Roma Urbutienė	
Inžinierė			Miglė Našlėnaitė	


Rokiškio miesto ir rajono šilumos perdavimo tinklų apsaugos zonų teritorijų pirmasis planas
(Rokiškis)
M:800

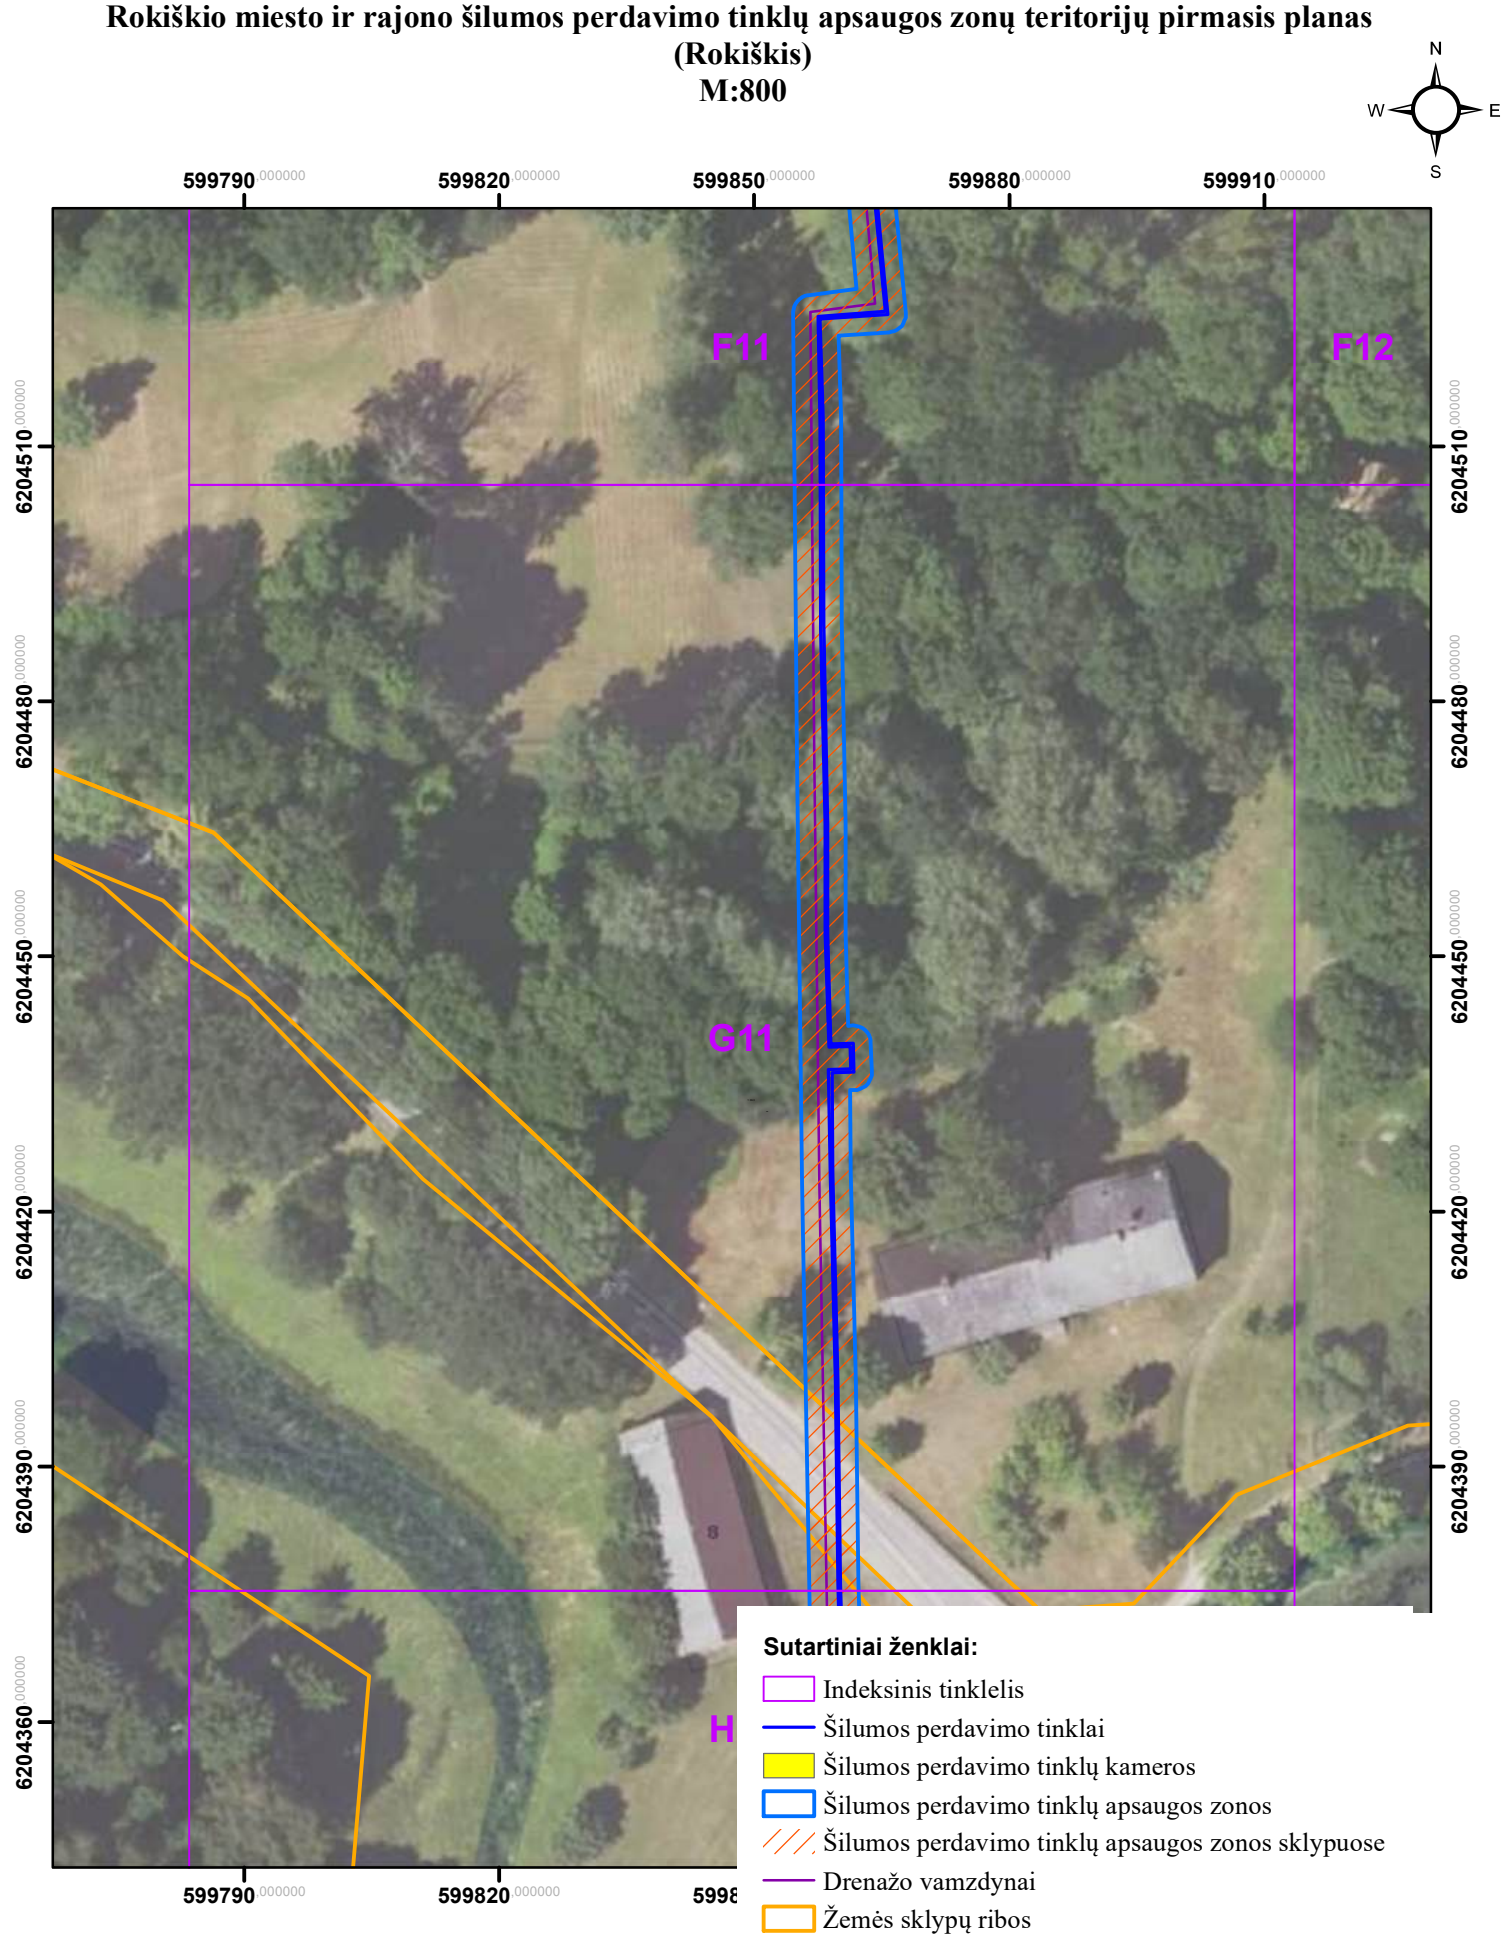

Kartografinis pagrindas: ORT10LT, 2026
Nacionalinė žemės tarnyba prie Žemės ūkio ministerijos
VĮ „Registrų centras“, žemės sklypų ribos, 2026

	AB „Panevėžio energija“ Įm. kodas 147248313, adresas: Senamiesčio g. 113, Panevėžys, el.p.bendrove@pe.lt, tel.: +370 (45) 46 35 25			
Pareigos	Kvalifikacijos Nr.	Parašas	Vardas, pavardė	Data
Inžinierė	29974		Roma Urbutienė	
Inžinierė			Miglė Našlėnaitė	


Rokiškio miesto ir rajono šilumos perdavimo tinklų apsaugos zonų teritorijų pirmasis planas (Rokiškis)
M:800

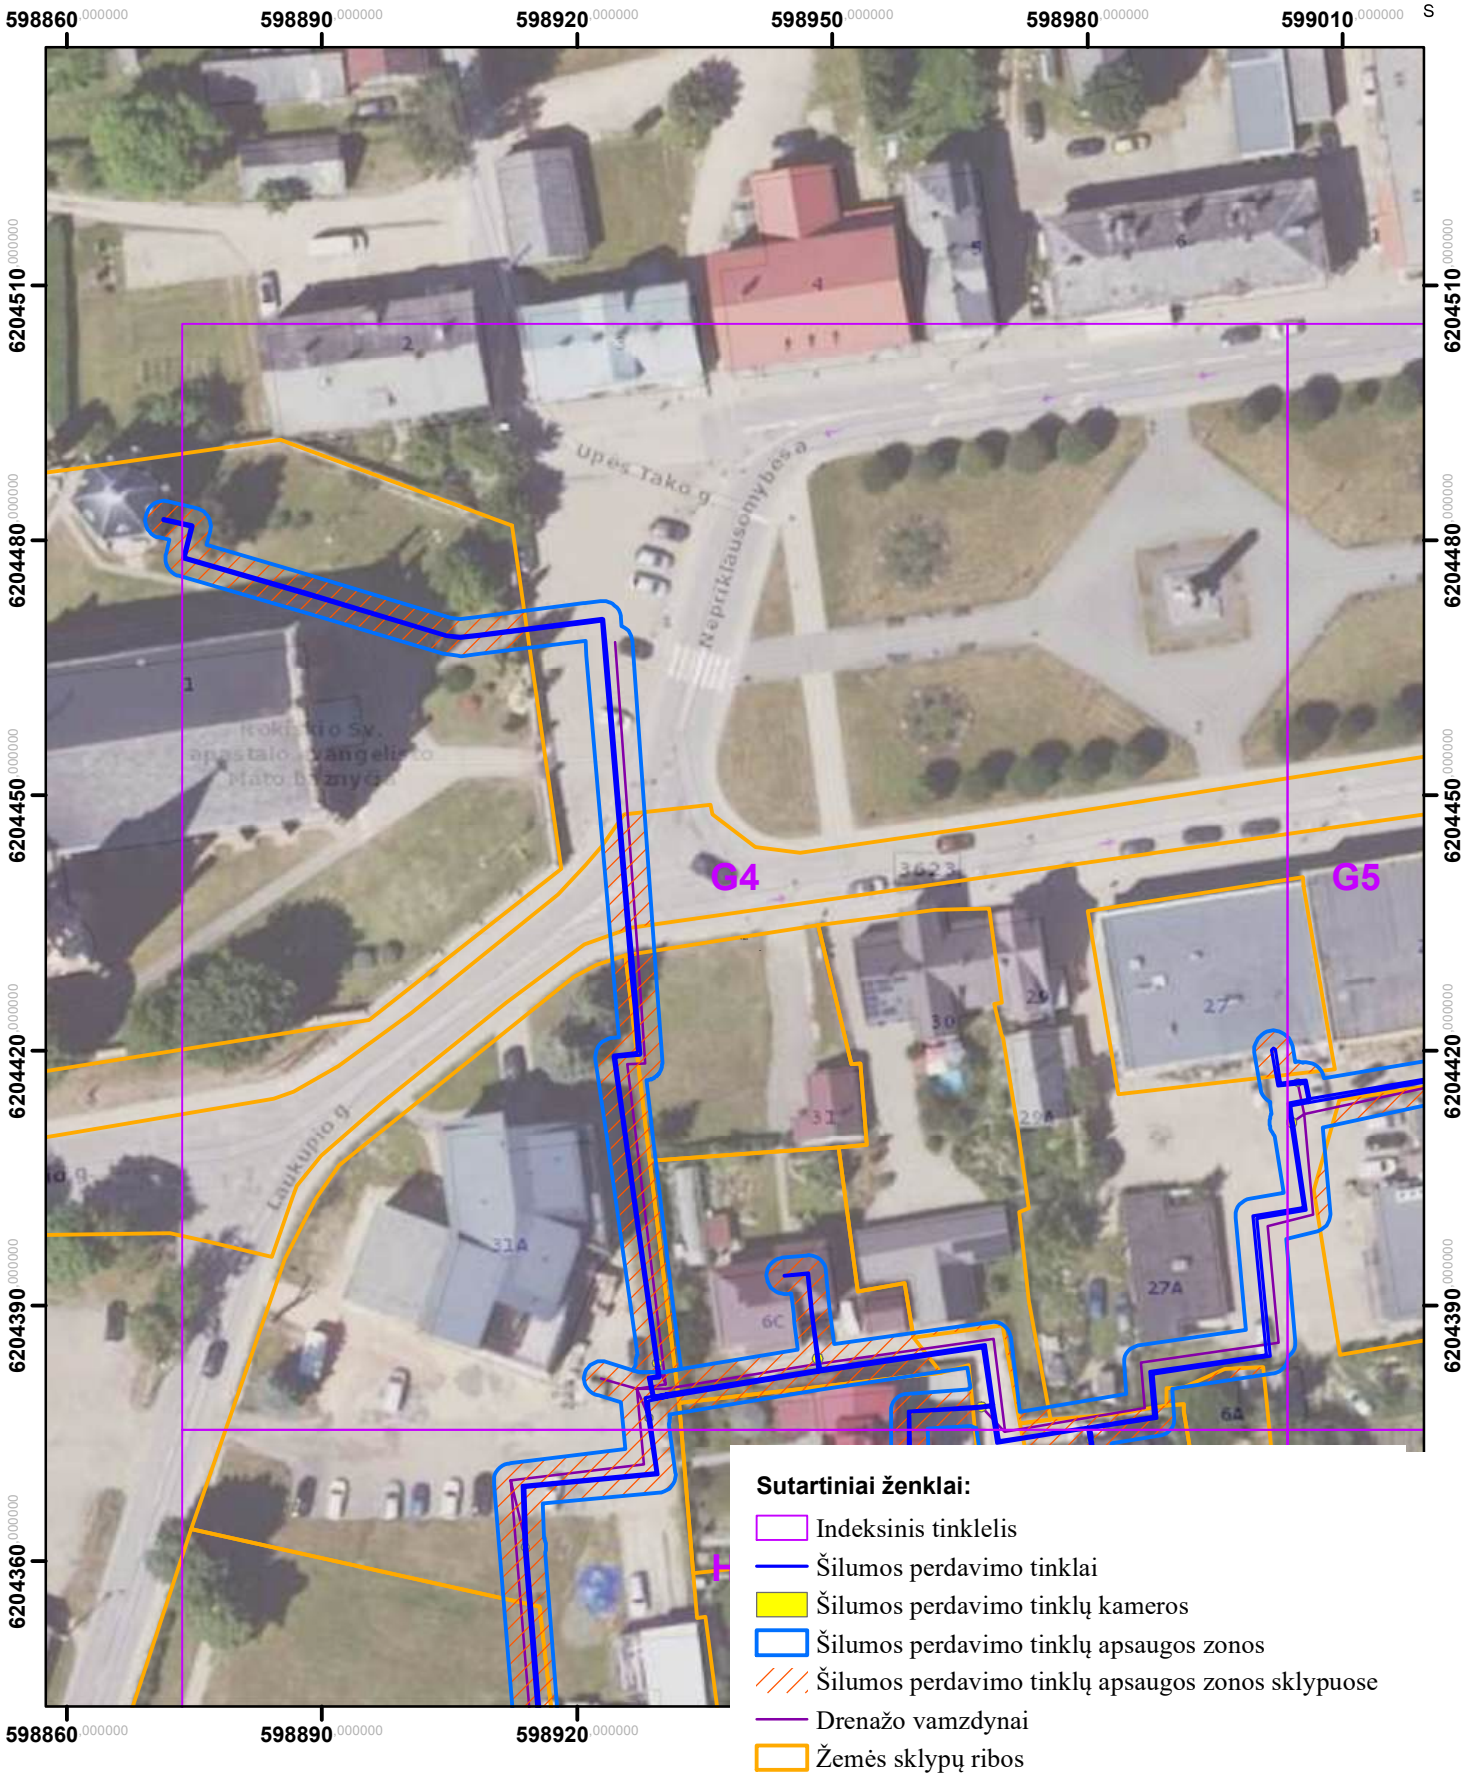

Kartografinis pagrindas: ORT10LT, 2026
Nacionalinė žemės tarnyba prie Žemės ūkio ministerijos
VĮ „Registrų centras“, žemės sklypų ribos, 2026

	AB „Panevėžio energija“ Įm. kodas 147248313, adresas: Senamiesčio g. 113, Panevėžys, el.p.bendrove@pe.lt, tel.: +370 (45) 46 35 25			
Pareigos	Kvalifikacijos Nr.	Parašas	Vardas, pavardė	Data
Inžinierė	29974		Roma Urbutienė	
Inžinierė			Miglė Našlėnaitė	


Rokiškio miesto ir rajono šilumos perdavimo tinklų apsaugos zonų teritorijų pirmasis planas
(Rokiškis)
M:800

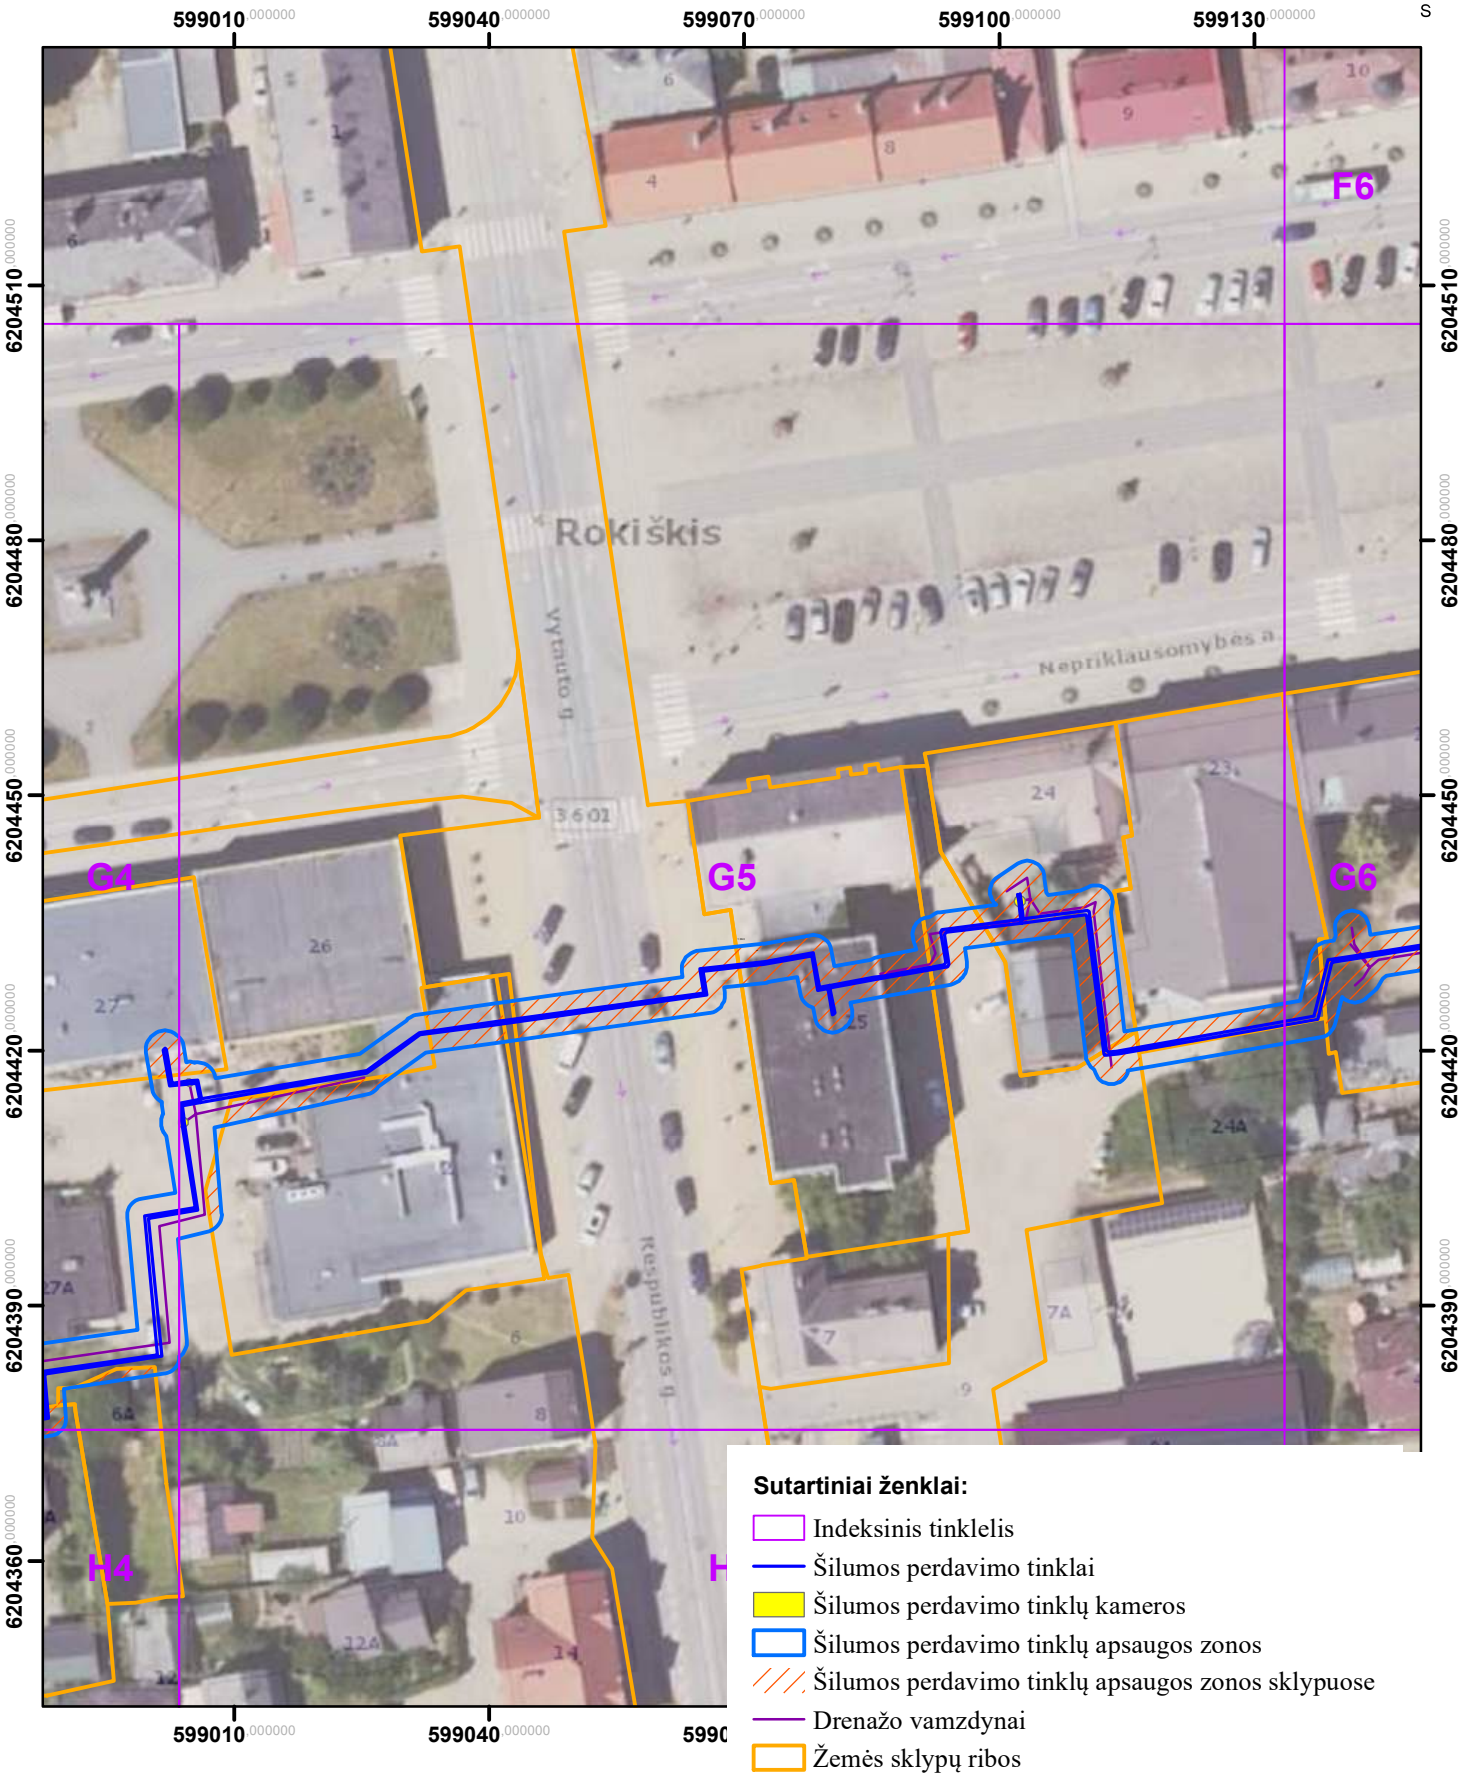

Kartografinis pagrindas: ORT10LT, 2026
Nacionalinė žemės tarnyba prie Žemės ūkio ministerijos
VĮ „Registrų centras“, žemės sklypų ribos, 2026

	AB „Panevėžio energija“ Įm. kodas 147248313, adresas: Senamiesčio g. 113, Panevėžys, el.p.bendrove@pe.lt, tel.: +370 (45) 46 35 25			
Pareigos	Kvalifikacijos Nr.	Parašas	Vardas, pavardė	Data
Inžinierė	29974		Roma Urbutienė	
Inžinierė			Miglė Našlėnaitė	


Rokiškio miesto ir rajono šilumos perdavimo tinklų apsaugos zonų teritorijų pirmasis planas
(Rokiškis)
M:800

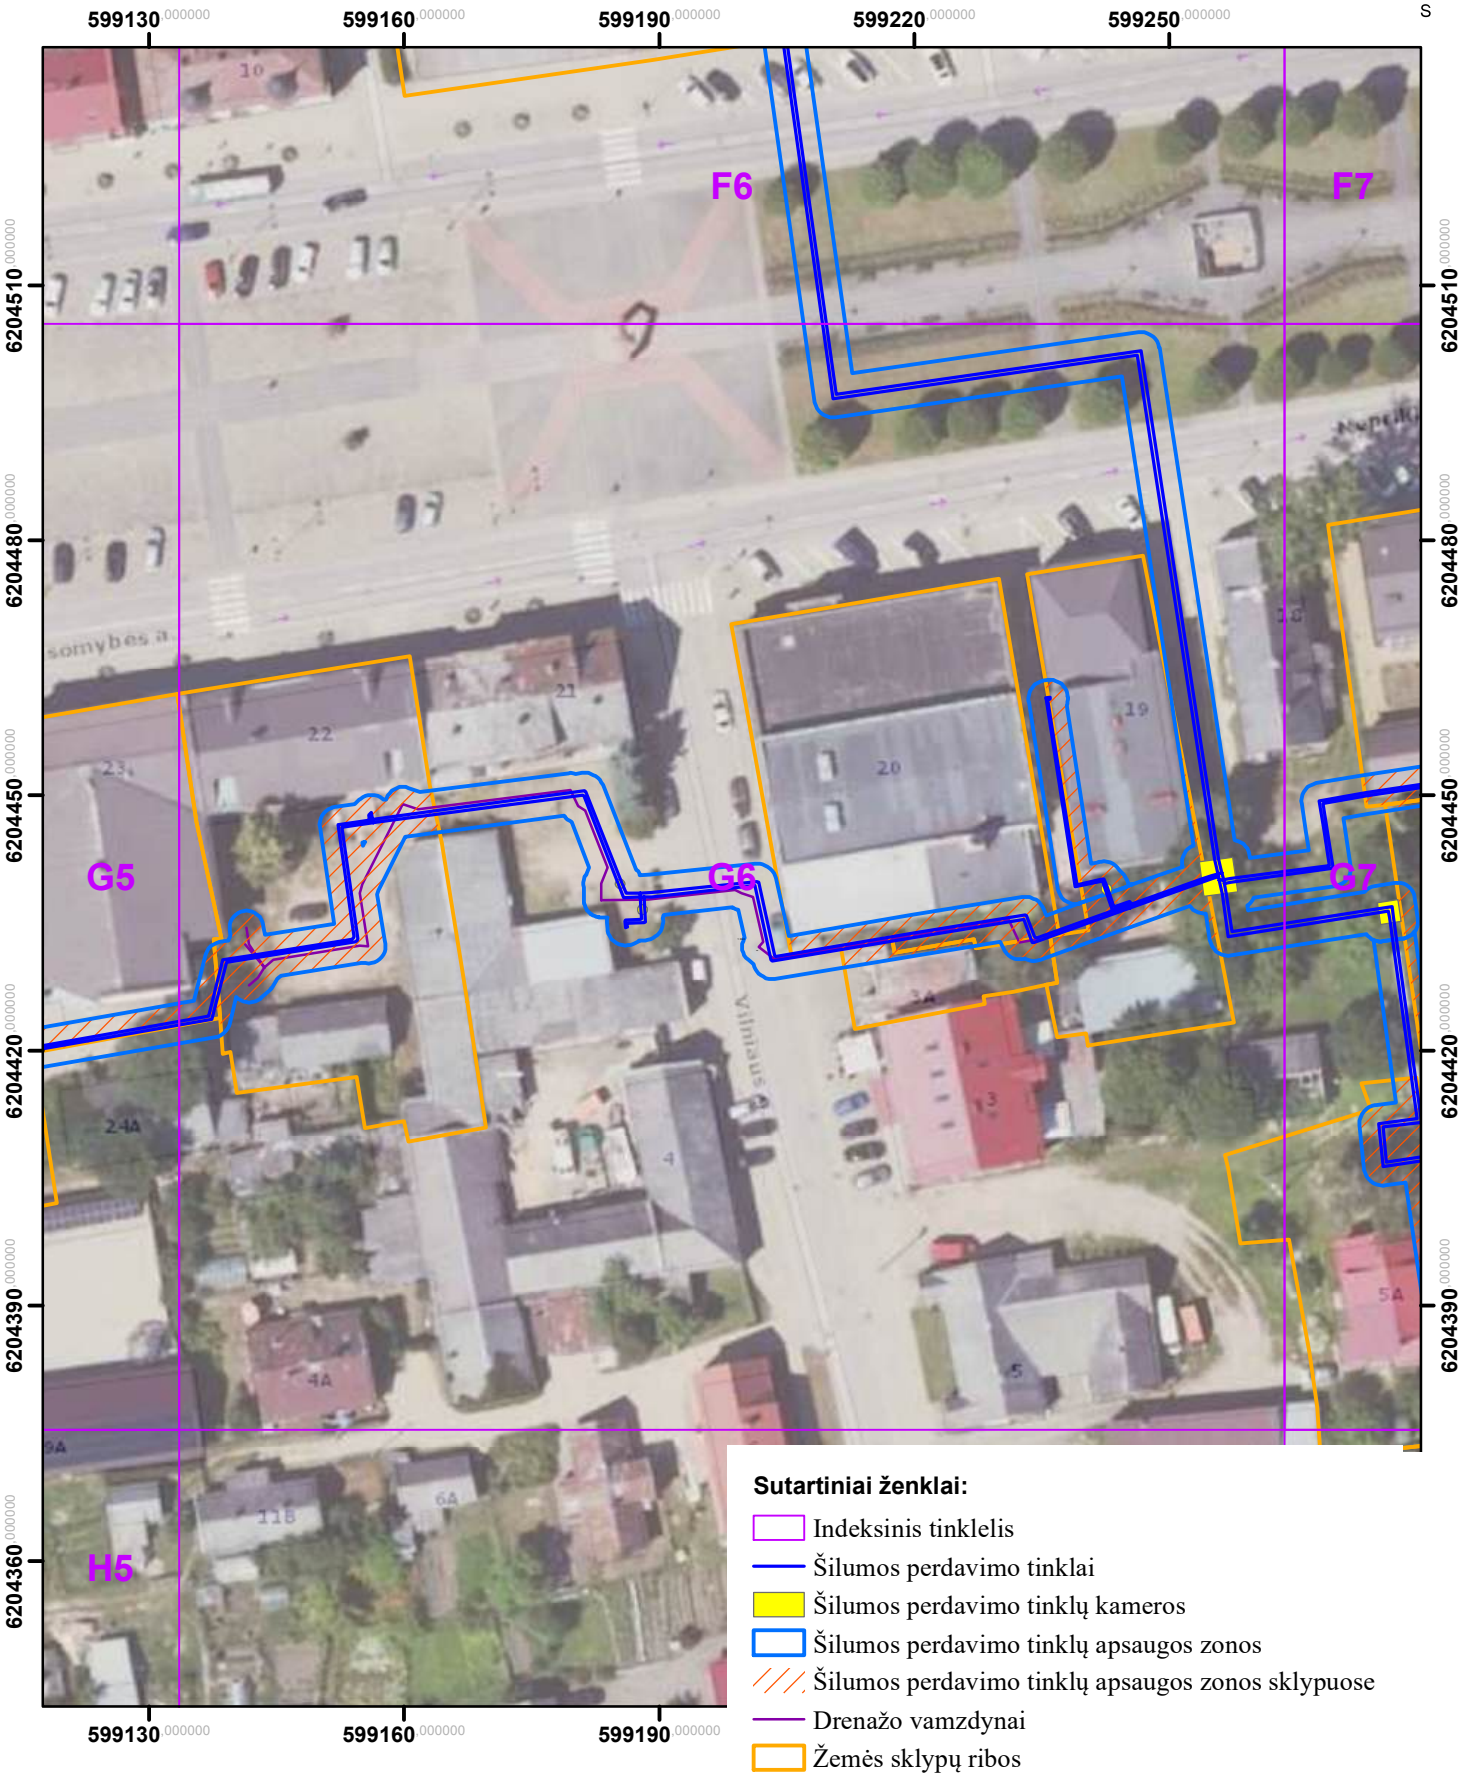

Kartografinis pagrindas: ORT10LT, 2026
Nacionalinė žemės tarnyba prie Žemės ūkio ministerijos
VĮ „Registrų centras“, žemės sklypų ribos, 2026

	AB „Panevėžio energija“ Įm. kodas 147248313, adresas: Senamiesčio g. 113, Panevėžys, el.p.bendrove@pe.lt, tel.: +370 (45) 46 35 25			
Pareigos	Kvalifikacijos Nr.	Parašas	Vardas, pavardė	Data
Inžinierė	29974		Roma Urbutienė	
Inžinierė			Miglė Našlėnaitė	


Rokiškio miesto ir rajono šilumos perdavimo tinklų apsaugos zonų teritorijų pirmasis planas (Rokiškis)
M:800

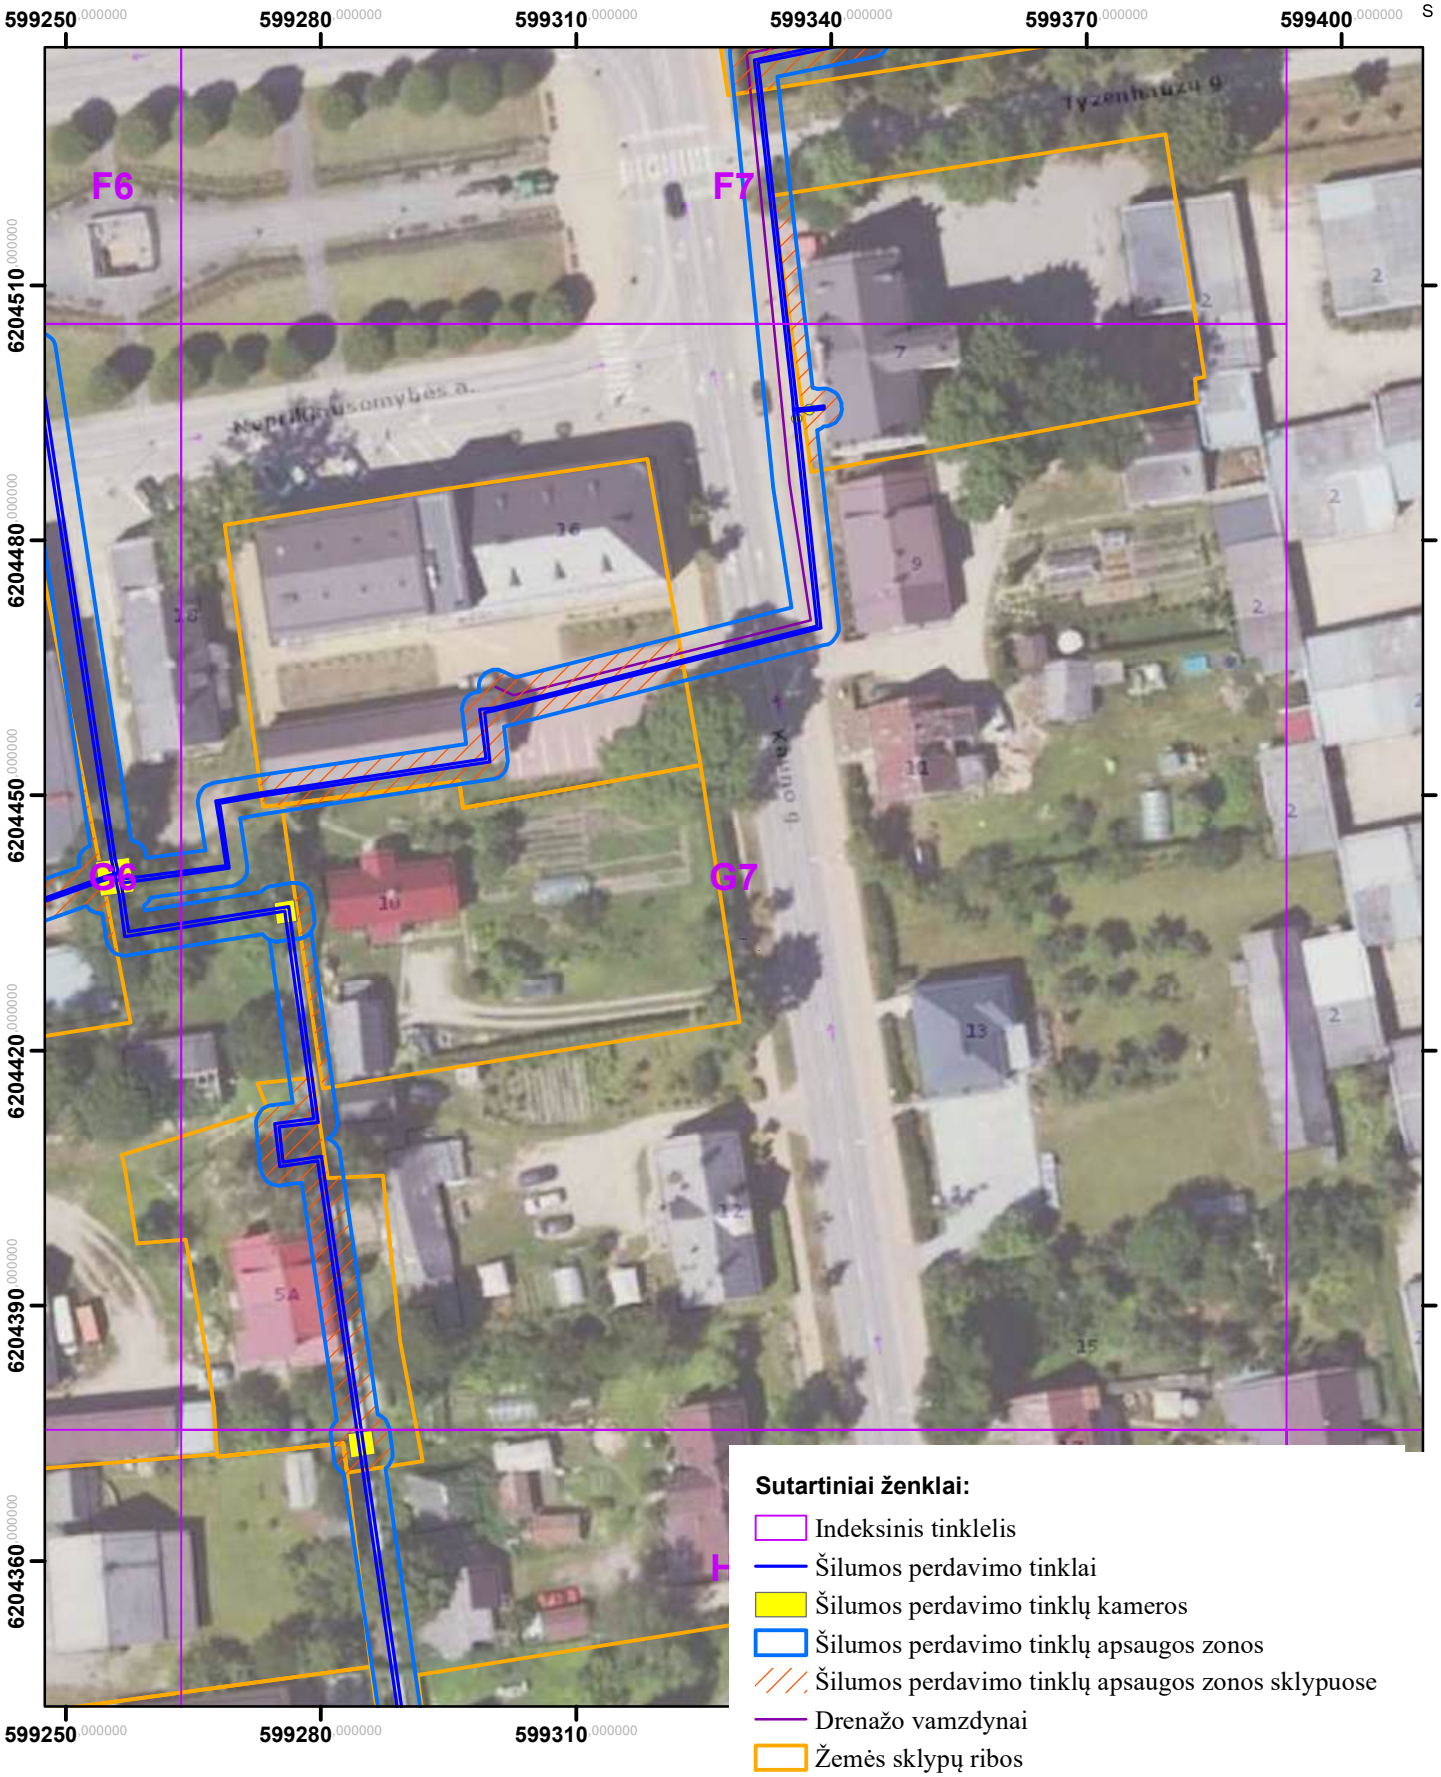

Kartografinis pagrindas: ORT10LT, 2026
Nacionalinė žemės tarnyba prie Žemės ūkio ministerijos
VĮ „Registrų centras“, žemės sklypų ribos, 2026

	AB „Panevėžio energija“ Įm. kodas 147248313, adresas: Senamiesčio g. 113, Panevėžys, el.p.bendrove@pe.lt, tel.: +370 (45) 46 35 25			
Pareigos	Kvalifikacijos Nr.	Parašas	Vardas, pavardė	Data
Inžinierė	29974		Roma Urbutienė	
Inžinierė			Miglė Našlėnaitė	


Rokiškio miesto ir rajono šilumos perdavimo tinklų apsaugos zonų teritorijų pirmasis planas
(Rokiškis)
M:800

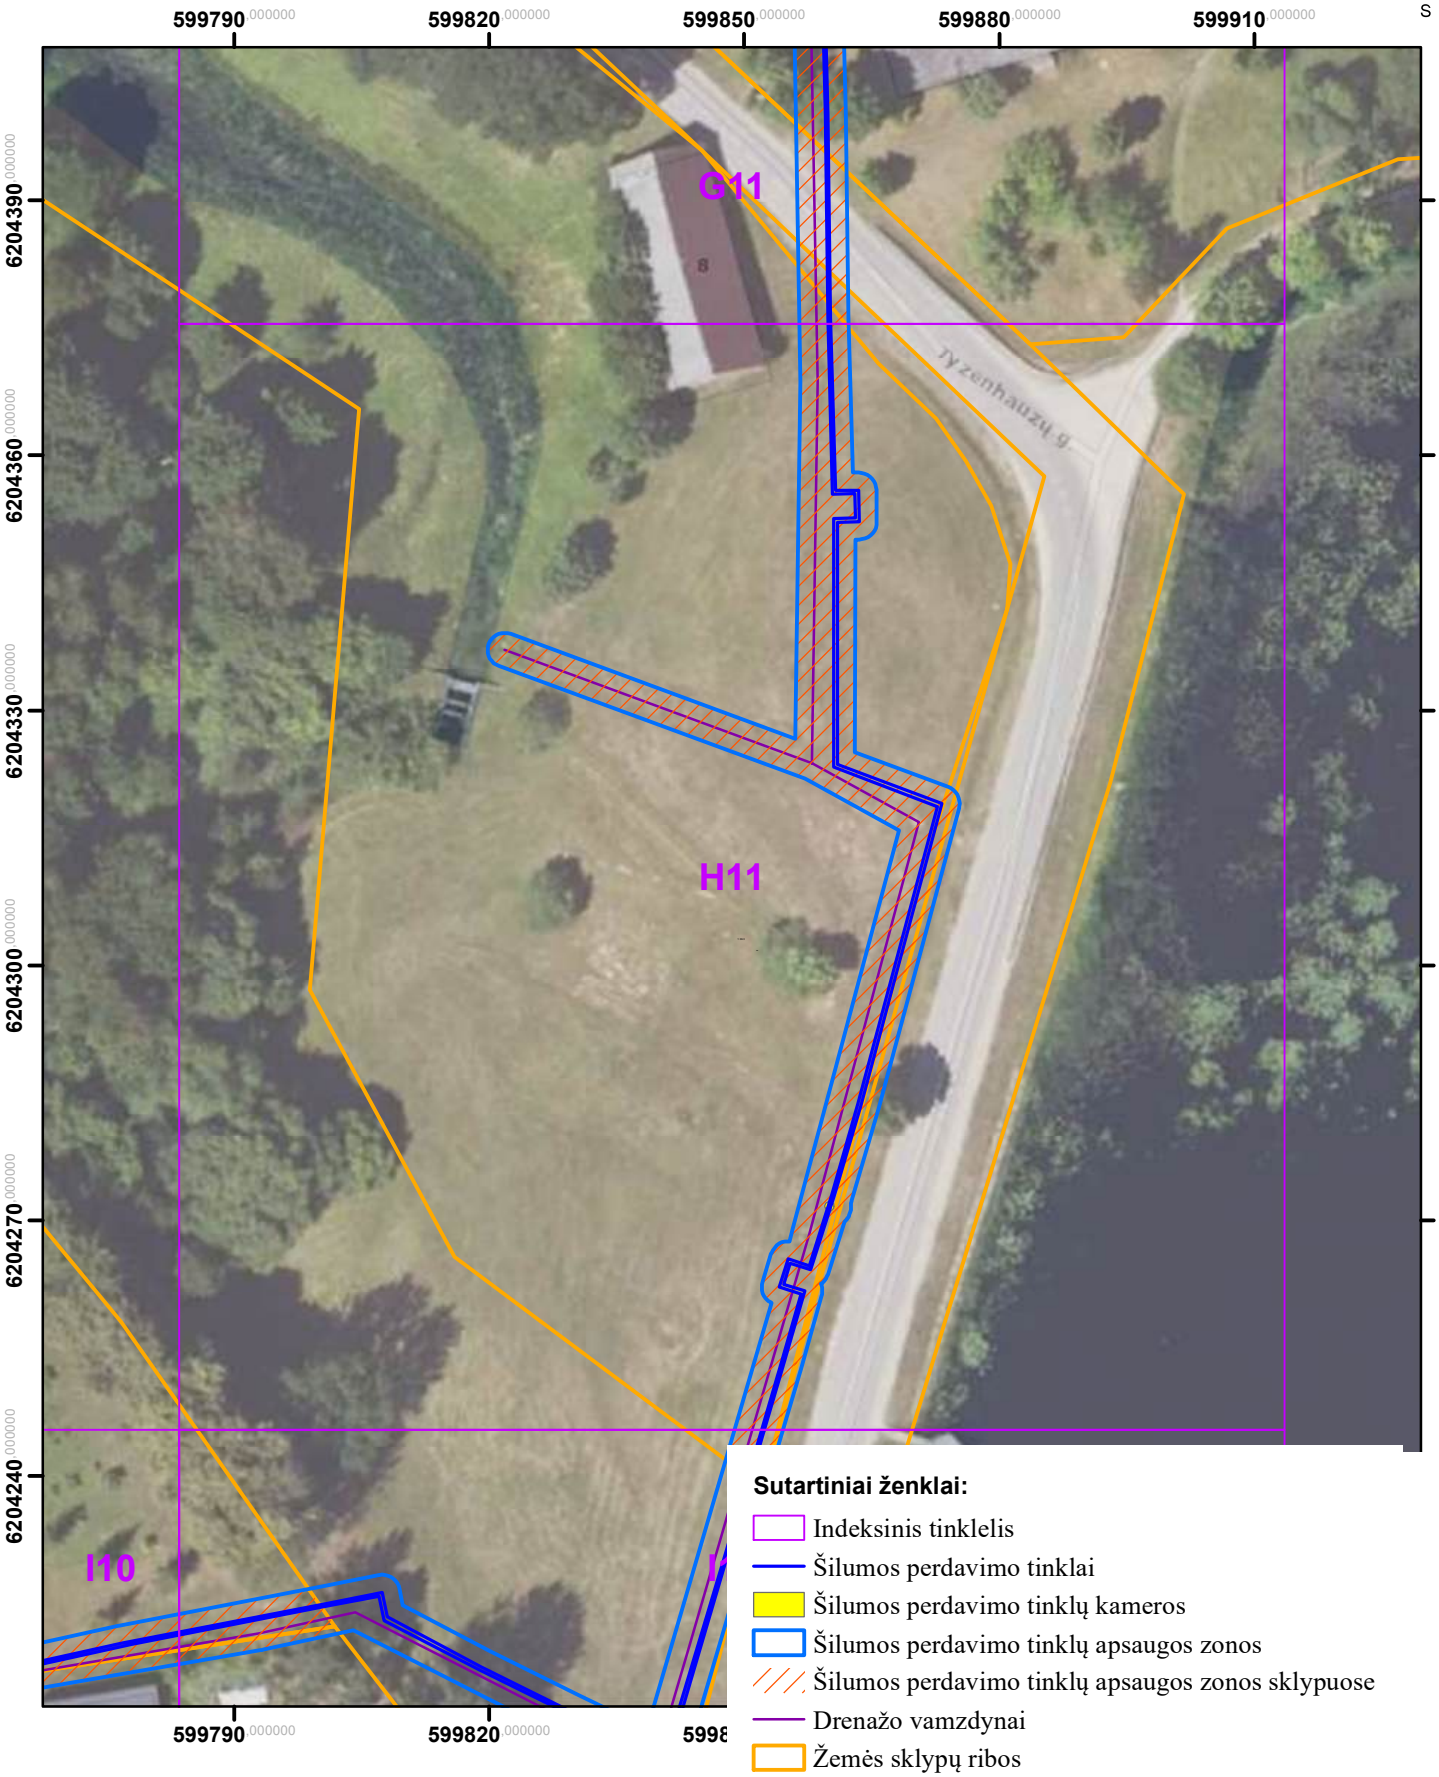

Kartografinis pagrindas: ORT10LT, 2026
Nacionalinė žemės tarnyba prie Žemės ūkio ministerijos
VĮ „Registrų centras“, žemės sklypų ribos, 2026

	AB „Panevėžio energija“ Įm. kodas 147248313, adresas: Senamiesčio g. 113, Panevėžys, el.p.bendrove@pe.lt, tel.: +370 (45) 46 35 25			
Pareigos	Kvalifikacijos Nr.	Parašas	Vardas, pavardė	Data
Inžinierė	29974		Roma Urbutienė	
Inžinierė			Miglė Našlėnaitė	

Rokiškio miesto ir rajono šilumos perdavimo tinklų apsaugos zonų teritorijų pirmasis planas
(Rokiškis)
M:800

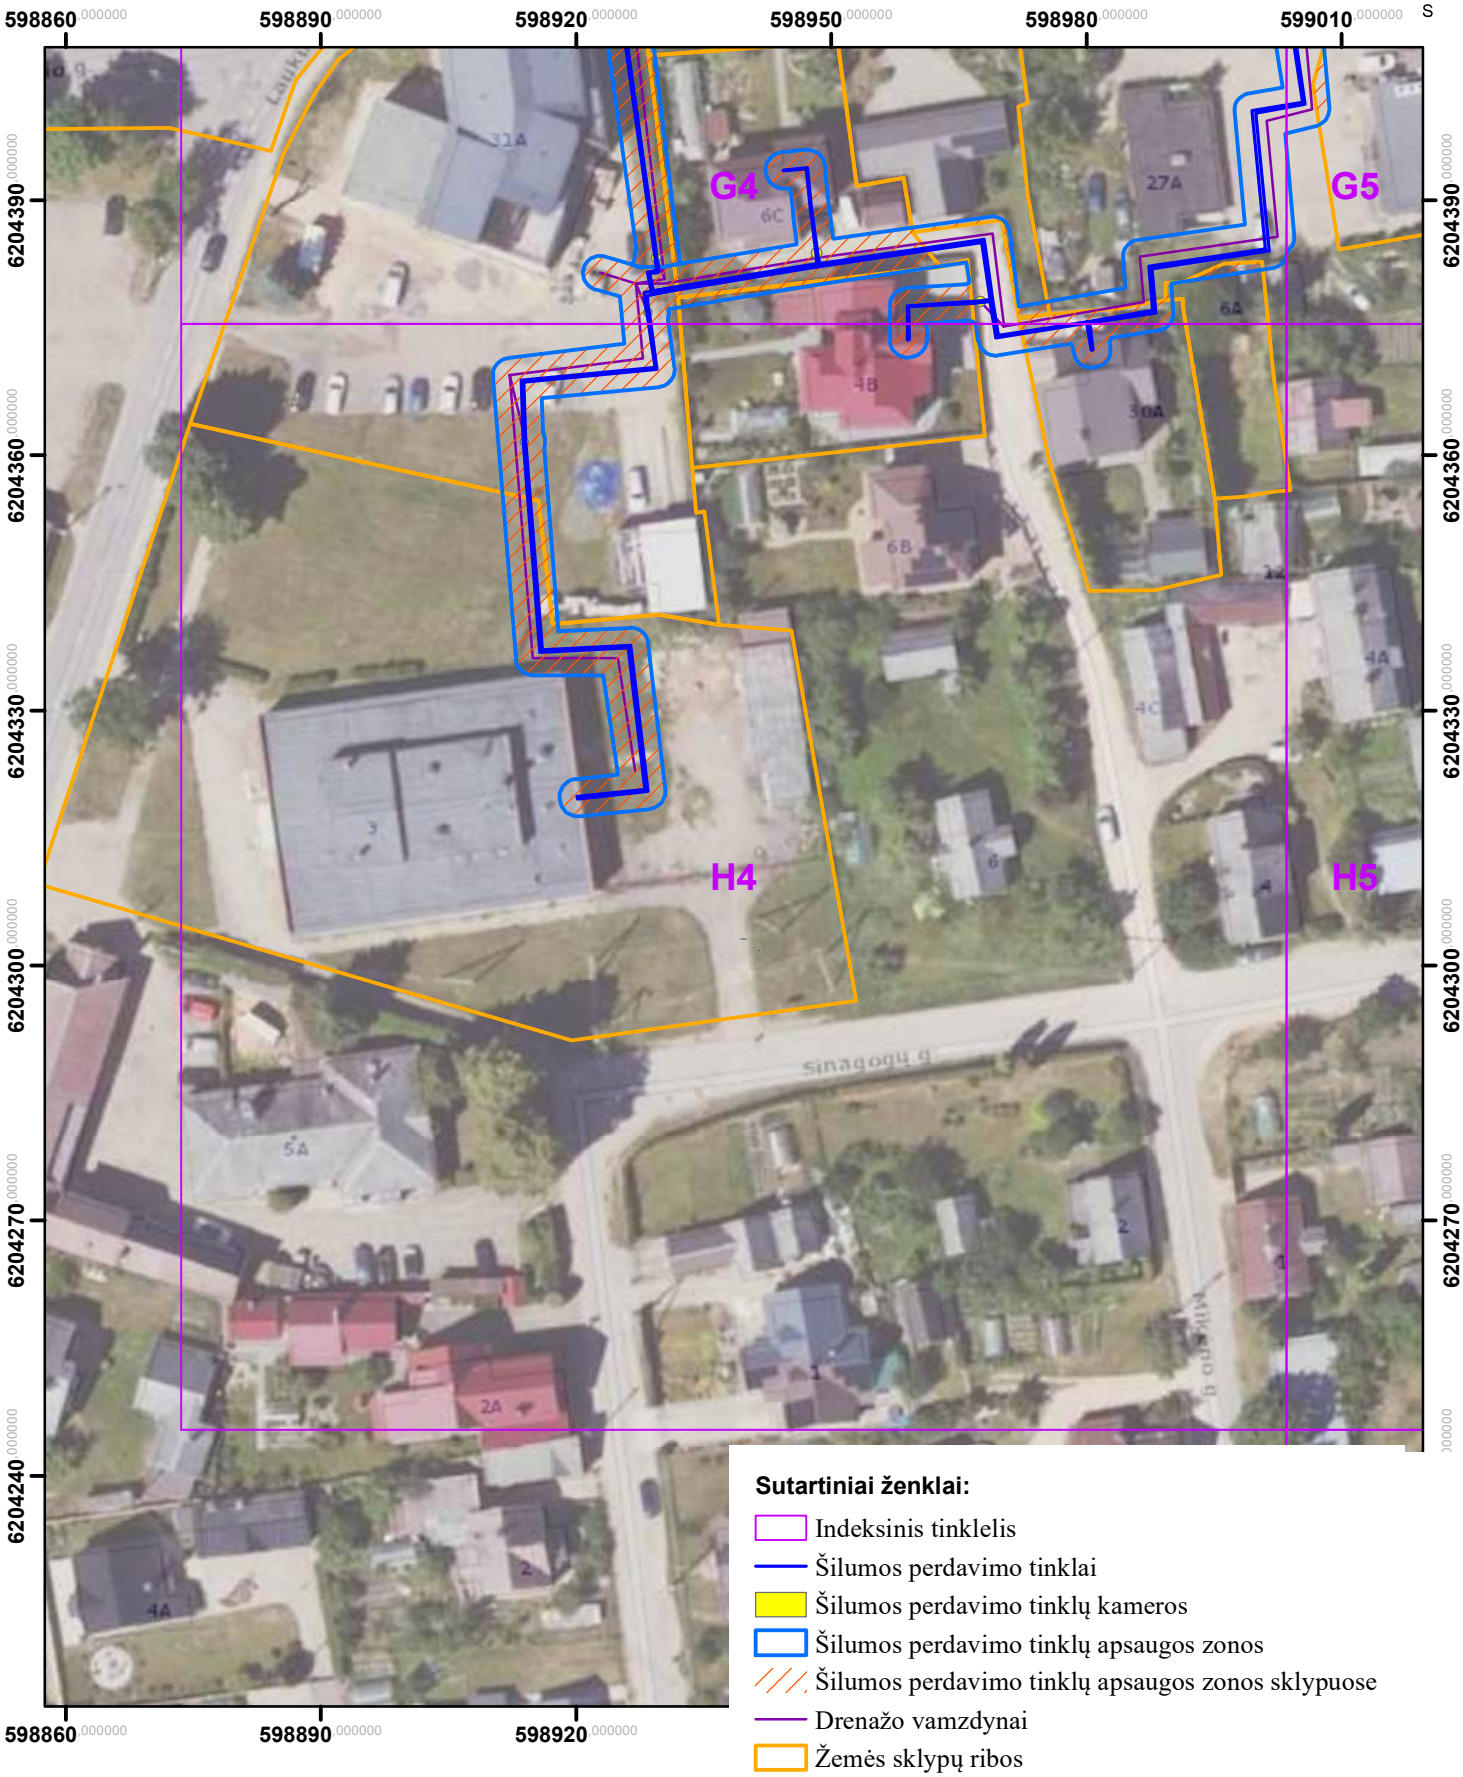


Sutartiniai ženklai:

- Indeksinis tinklelis
- Šilumos perdavimo tinklai
- Šilumos perdavimo tinklų kameros
- Šilumos perdavimo tinklų apsaugos zonos
- Šilumos perdavimo tinklų apsaugos zonos sklypuose
- Drenažo vamzdynai
- Žemės sklypų ribos

Kartografinis pagrindas: ORT10LT, 2026
Nacionalinė žemės tarnyba prie Žemės ūkio ministerijos
VĮ „Registrų centras“, žemės sklypų ribos, 2026

	AB „Panevėžio energija“ Įm. kodas 147248313, adresas: Senamiesčio g. 113, Panevėžys, el.p.bendrove@pe.lt, tel.: +370 (45) 46 35 25			
Pareigos	Kvalifikacijos Nr.	Parašas	Vardas, pavardė	Data
Inžinierė	29974		Roma Urbutienė	
Inžinierė			Miglė Našlėnaitė	


Rokiškio miesto ir rajono šilumos perdavimo tinklų apsaugos zonų teritorijų pirmasis planas
(Rokiškis)
M:800

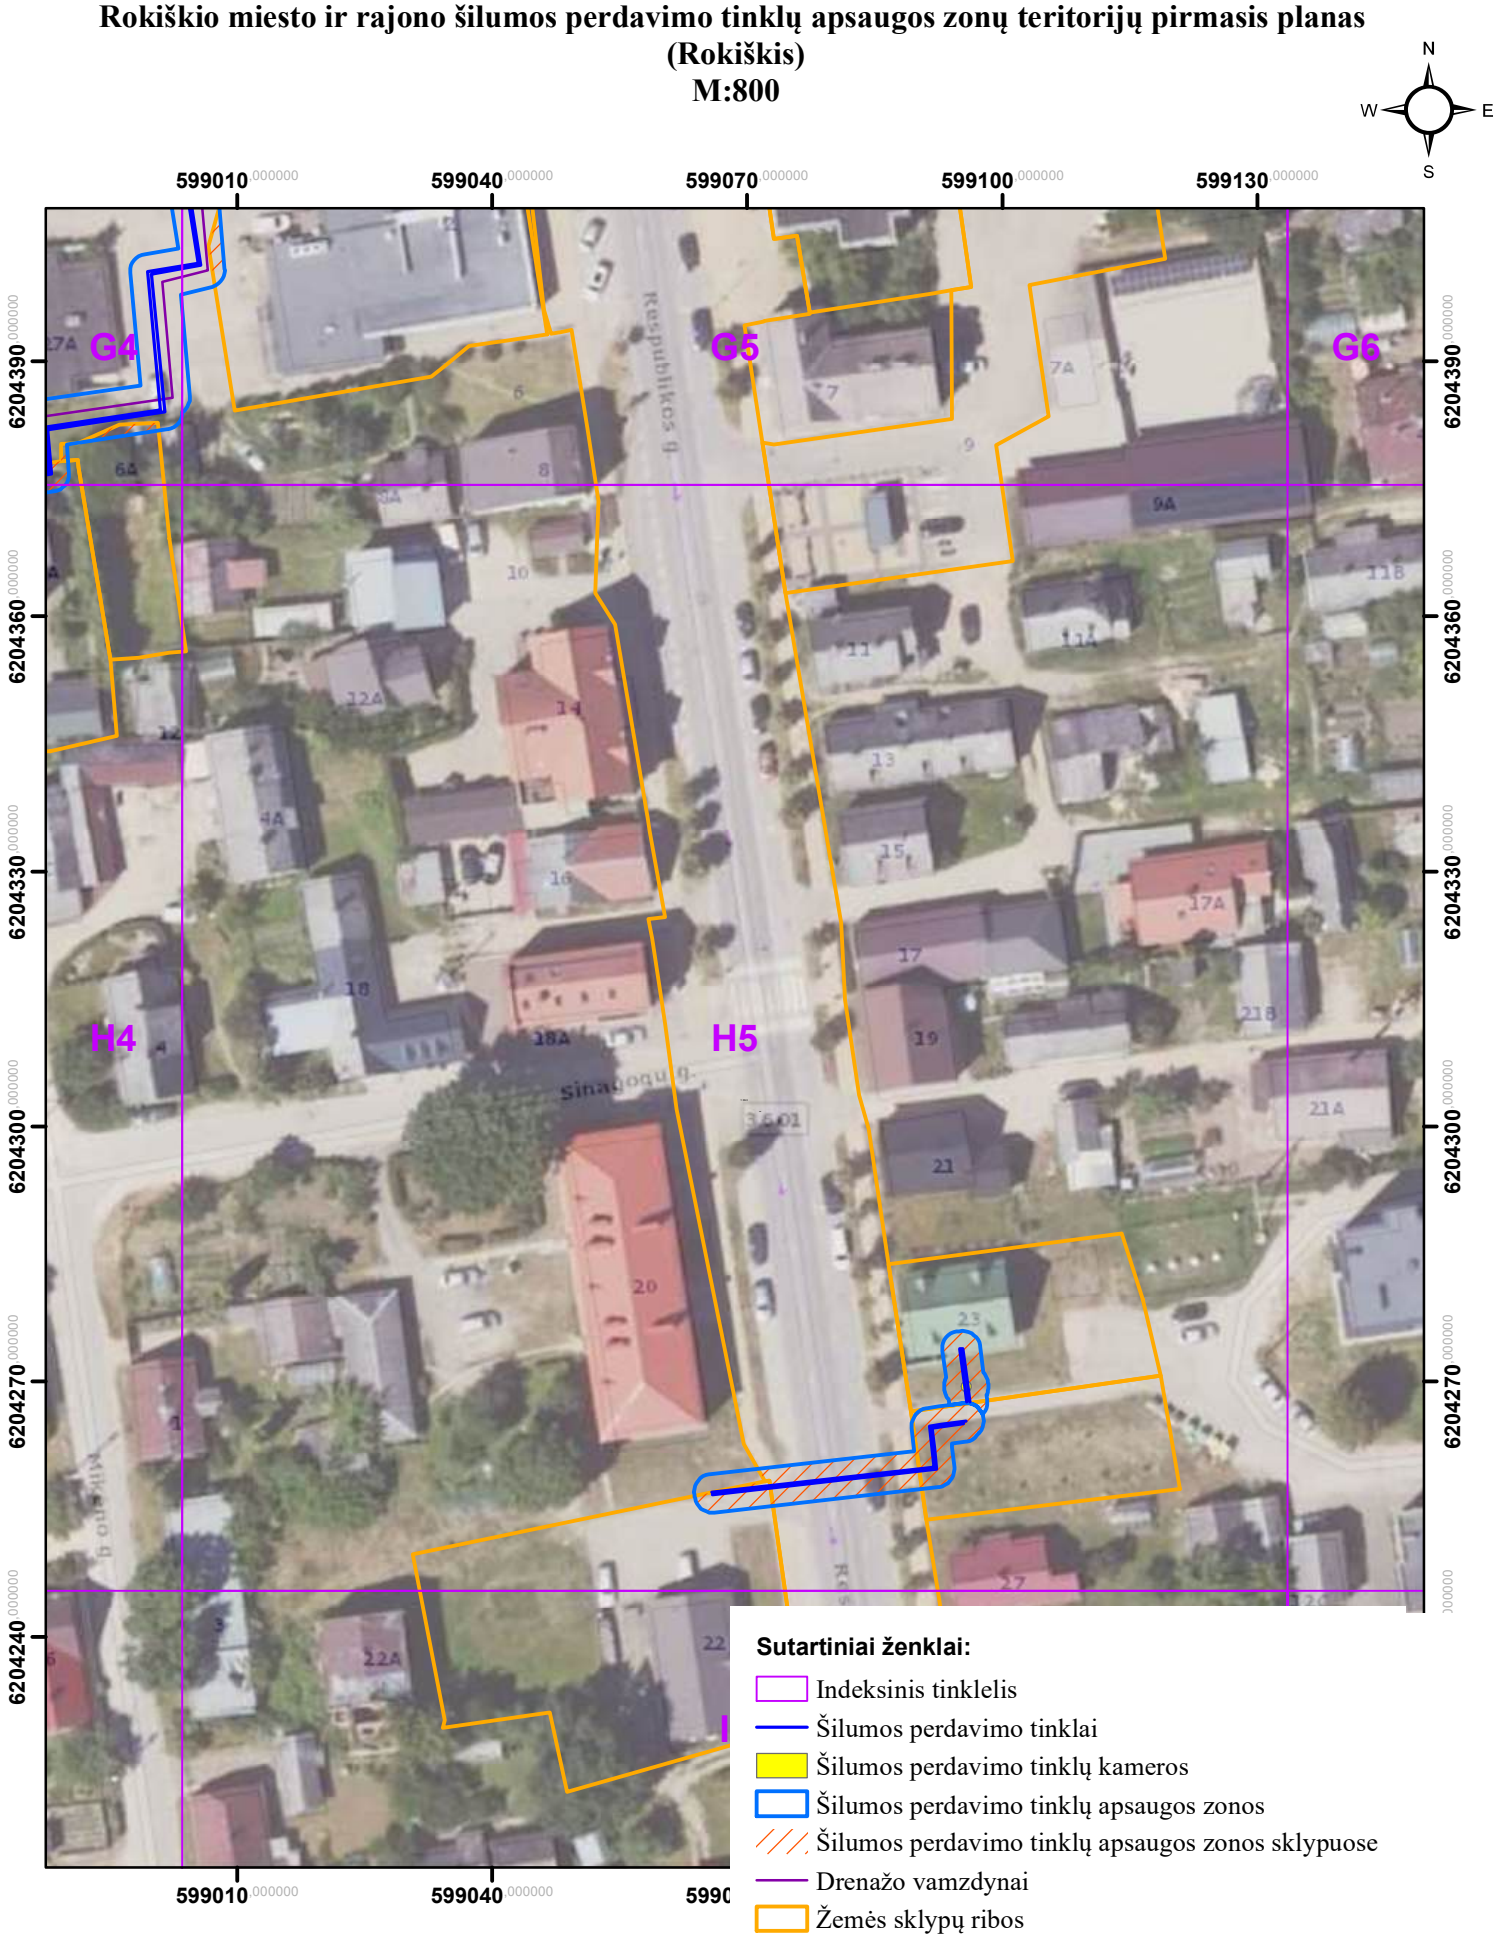

Kartografinis pagrindas: ORT10LT, 2026
Nacionalinė žemės tarnyba prie Žemės ūkio ministerijos
VĮ „Registrų centras“, žemės sklypų ribos, 2026

	AB „Panevėžio energija“ Įm. kodas 147248313, adresas: Senamiesčio g. 113, Panevėžys, el.p.bendrove@pe.lt, tel.: +370 (45) 46 35 25			
Pareigos	Kvalifikacijos Nr.	Parašas	Vardas, pavardė	Data
Inžinierė	29974		Roma Urbutienė	
Inžinierė			Miglė Našlėnaitė	


Rokiškio miesto ir rajono šilumos perdavimo tinklų apsaugos zonų teritorijų pirmasis planas
(Rokiškis)
M:800

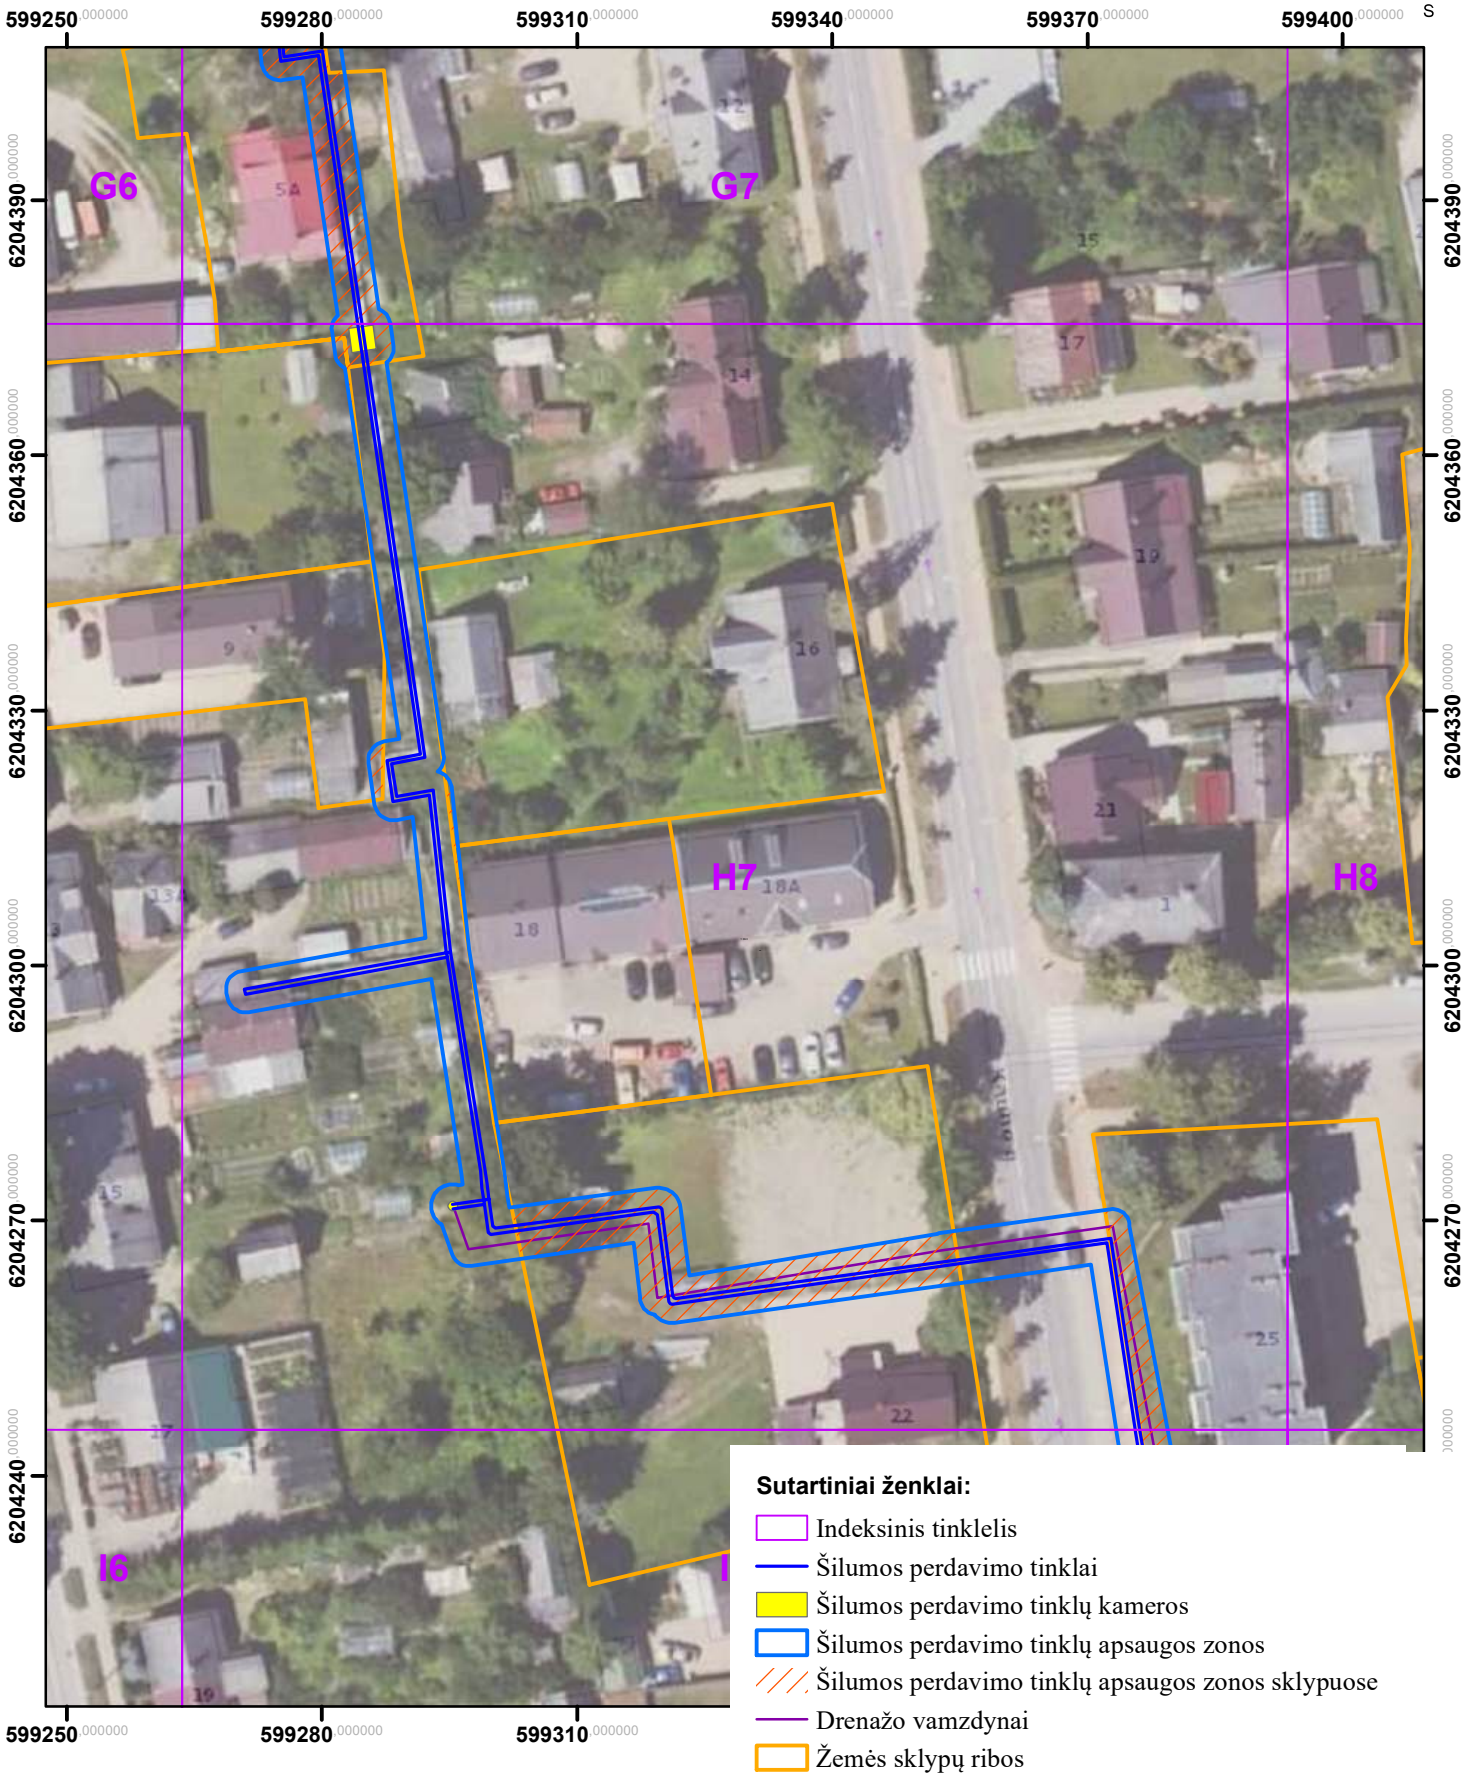

Kartografinis pagrindas: ORT10LT, 2026
Nacionalinė žemės tarnyba prie Žemės ūkio ministerijos
VĮ „Registrų centras“, žemės sklypų ribos, 2026

	AB „Panevėžio energija“ Įm. kodas 147248313, adresas: Senamiesčio g. 113, Panevėžys, el.p.bendrove@pe.lt, tel.: +370 (45) 46 35 25			
Pareigos	Kvalifikacijos Nr.	Parašas	Vardas, pavardė	Data
Inžinierė	29974		Roma Urbutienė	
Inžinierė			Miglė Našlėnaitė	


Rokiškio miesto ir rajono šilumos perdavimo tinklų apsaugos zonų teritorijų pirmasis planas
(Rokiškis)
M:800

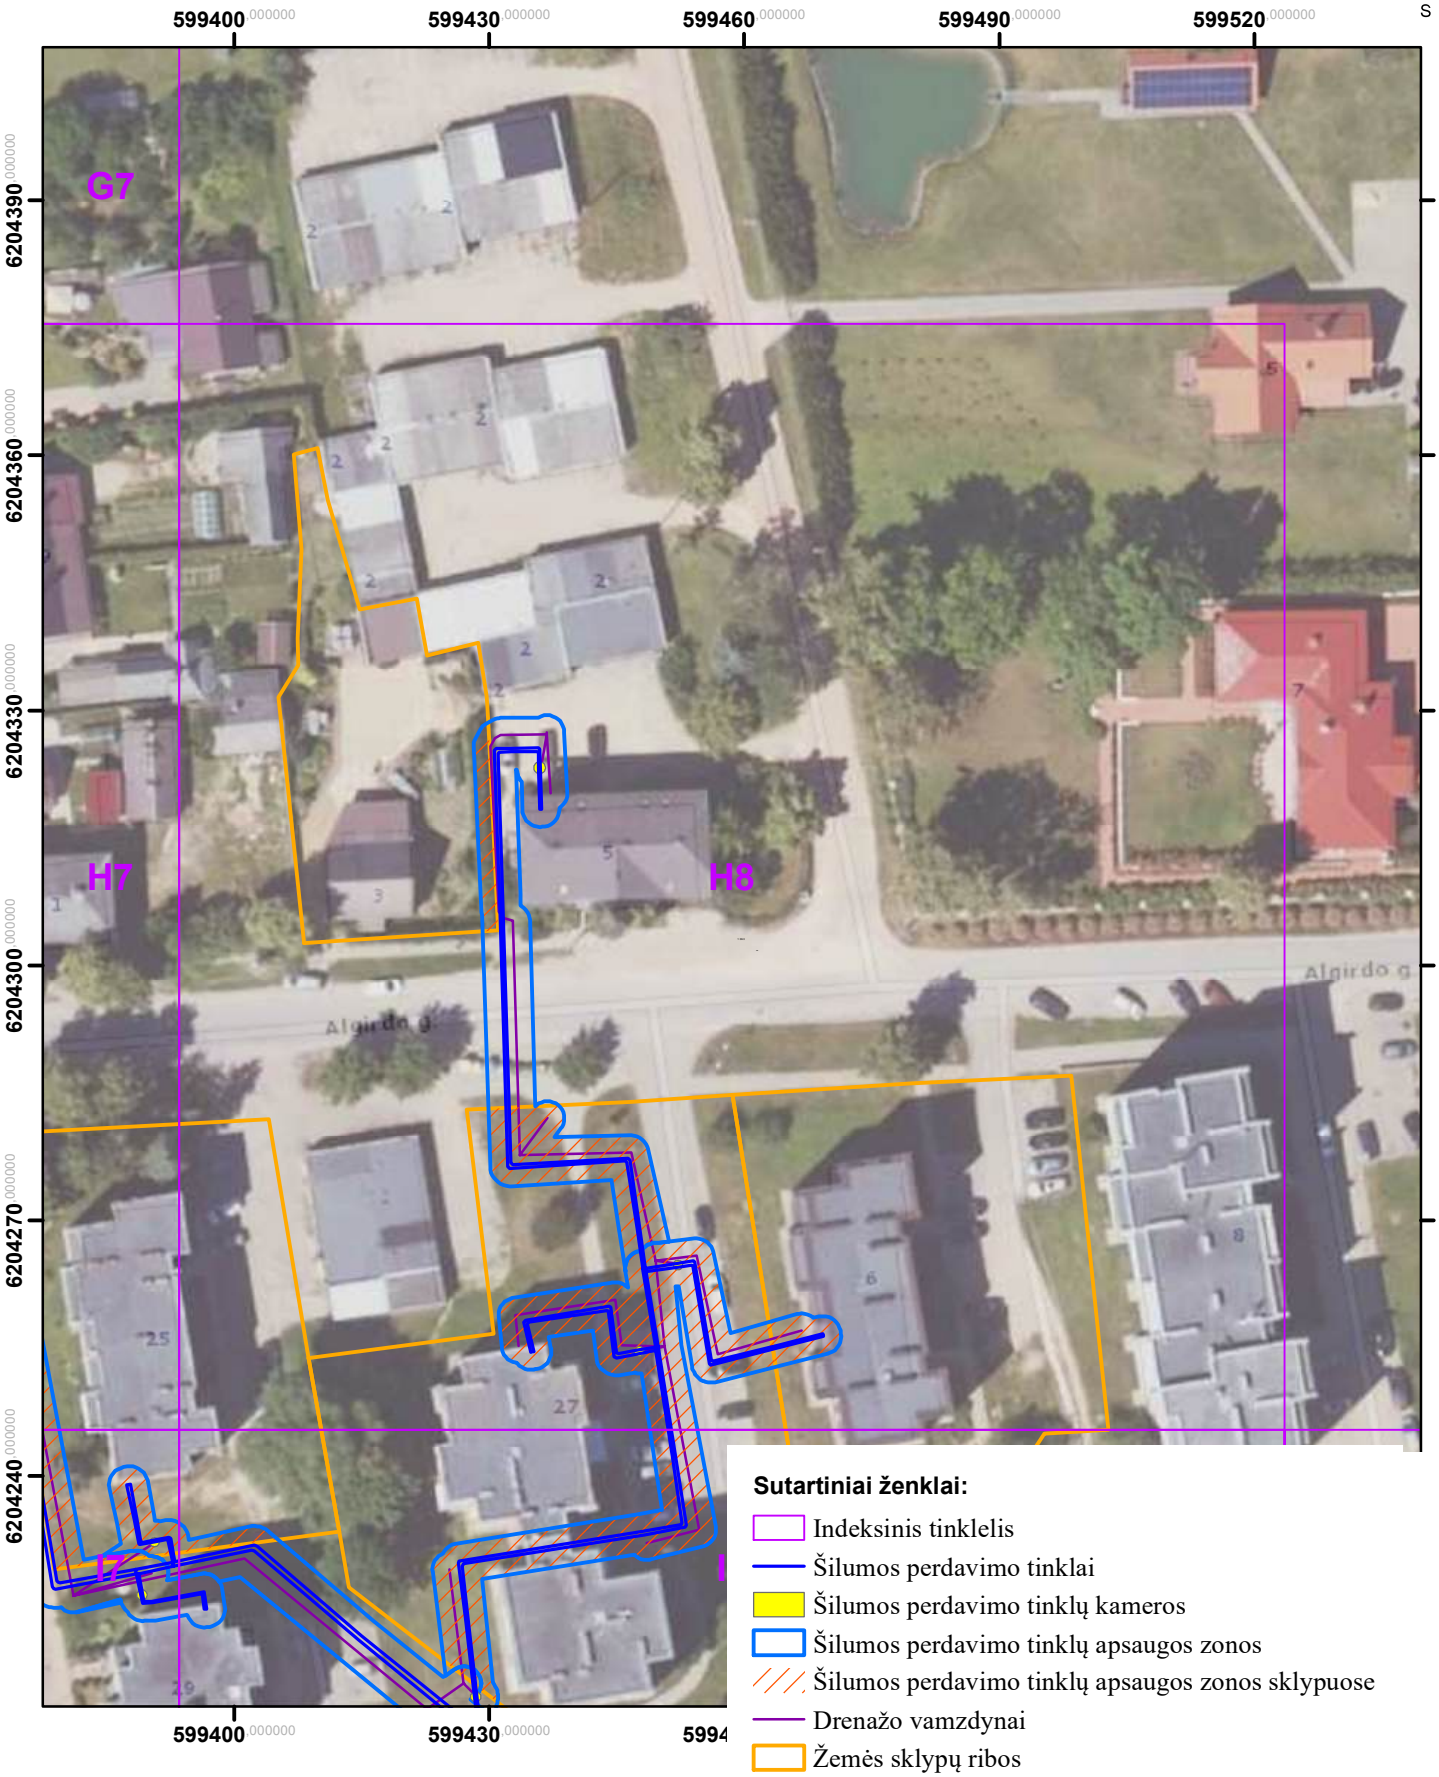

Kartografinis pagrindas: ORT10LT, 2026
Nacionalinė žemės tarnyba prie Žemės ūkio ministerijos
VĮ „Registrų centras“, žemės sklypų ribos, 2026

	AB „Panevėžio energija“ Įm. kodas 147248313, adresas: Senamiesčio g. 113, Panevėžys, el.p.bendrove@pe.lt, tel.: +370 (45) 46 35 25			
Pareigos	Kvalifikacijos Nr.	Parašas	Vardas, pavardė	Data
Inžinierė	29974		Roma Urbutienė	
Inžinierė			Miglė Našlėnaitė	

Rokiškio miesto ir rajono šilumos perdavimo tinklų apsaugos zonų teritorijų pirmasis planas
(Rokiškis)
M:800

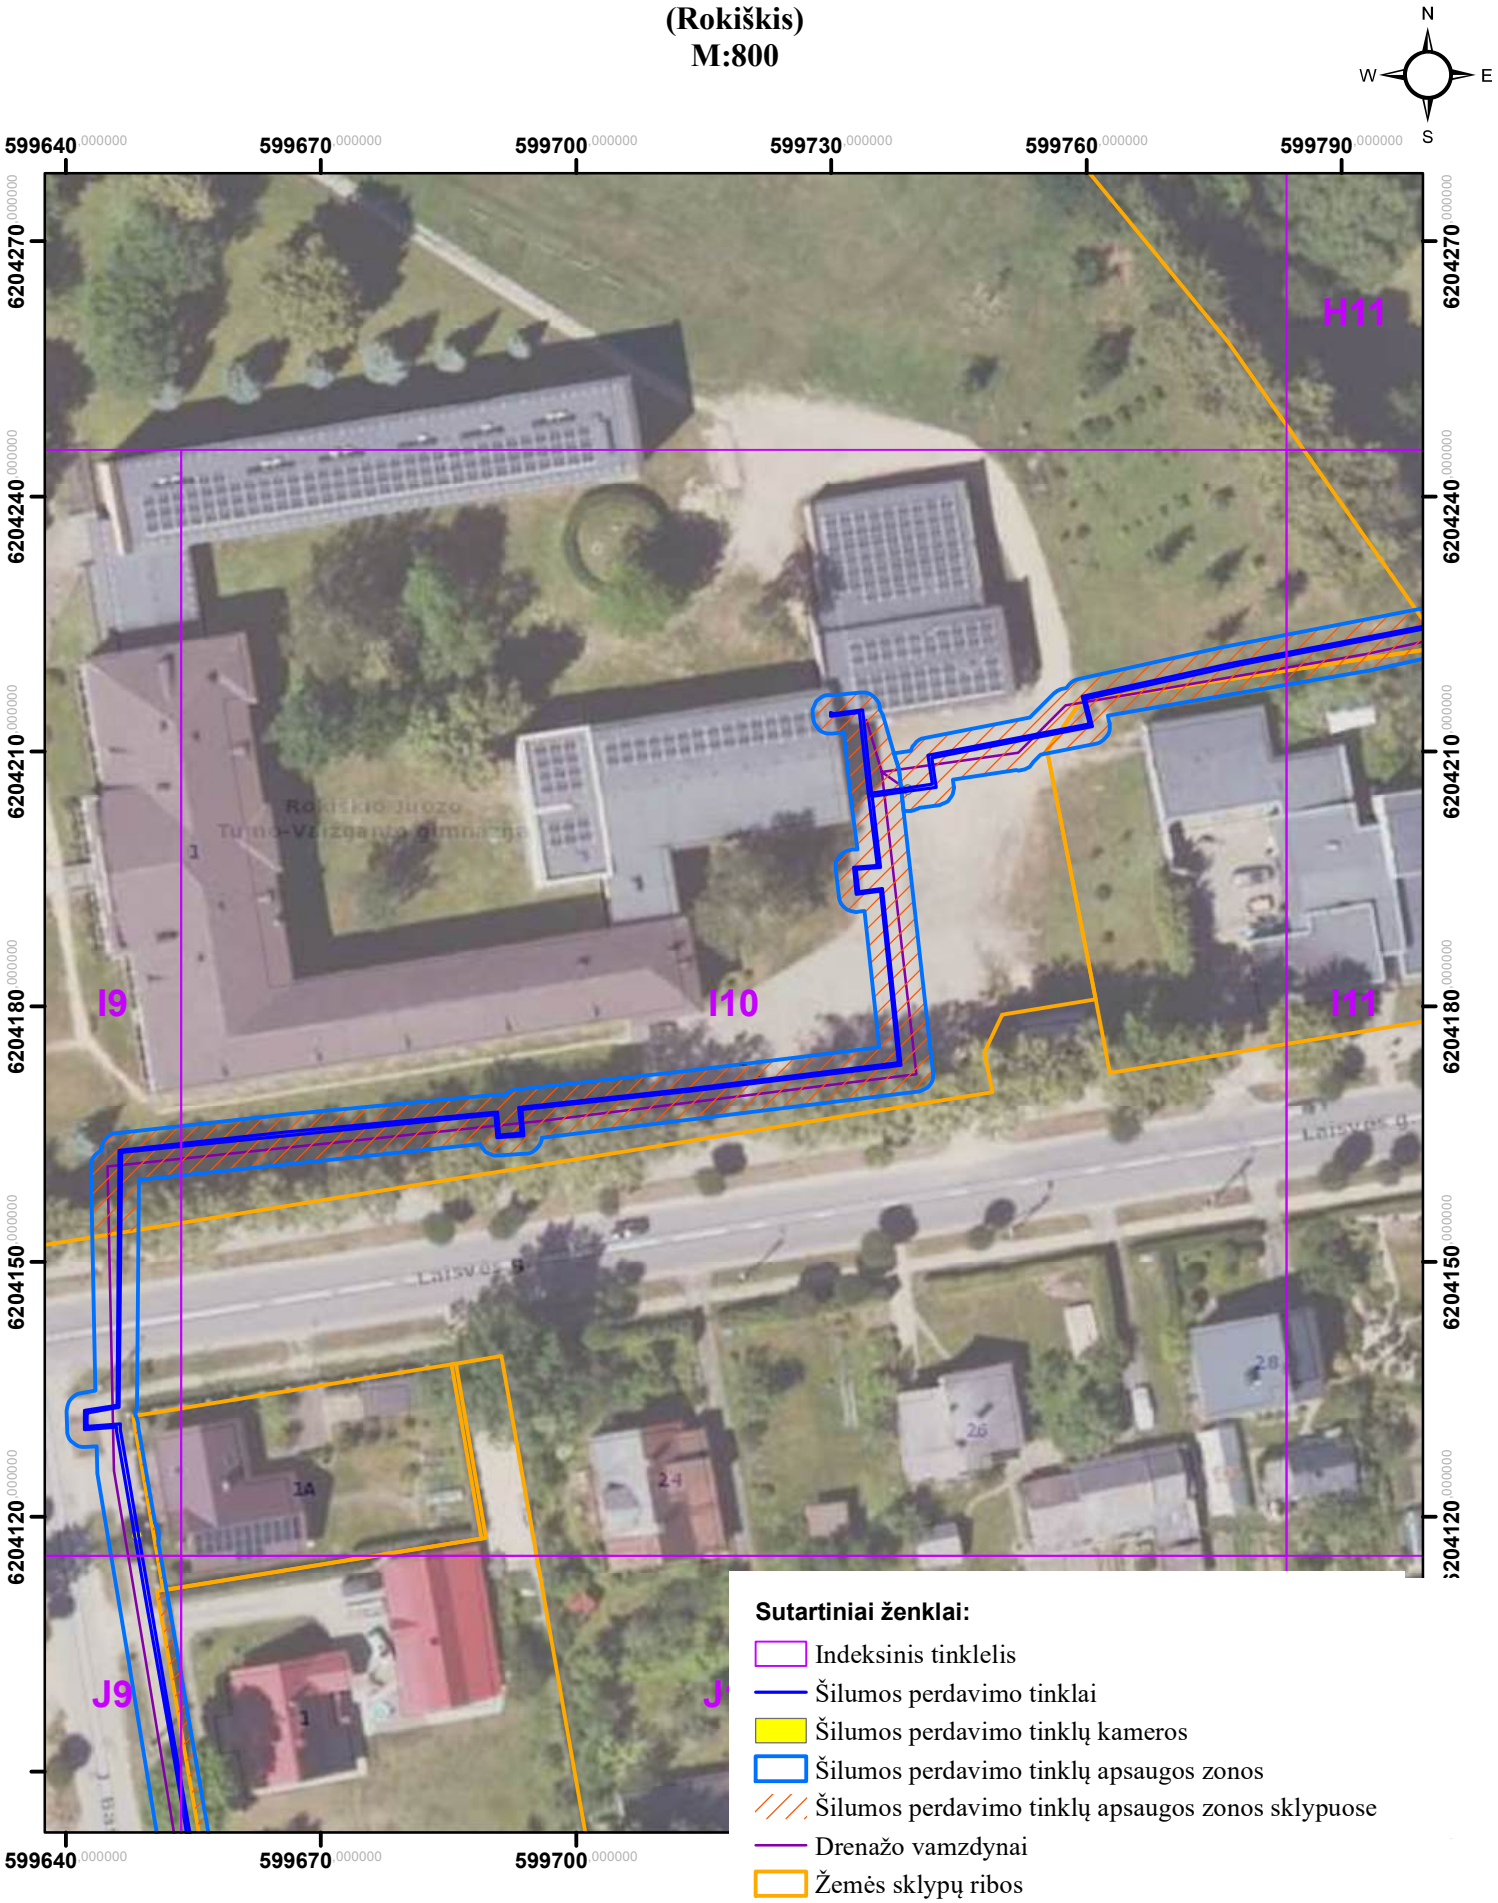


Sutartiniai ženklai:

- Indeksinis tinklelis
- Šilumos perdavimo tinklai
- Šilumos perdavimo tinklų kameros
- Šilumos perdavimo tinklų apsaugos zonos
- Šilumos perdavimo tinklų apsaugos zonos sklypuose
- Drenažo vamzdynai
- Žemės sklypų ribos

Kartografinis pagrindas: ORT10LT, 2026
Nacionalinė žemės tarnyba prie Žemės ūkio ministerijos
VĮ „Registrų centras“, žemės sklypų ribos, 2026

	AB „Panevėžio energija“ Įm. kodas 147248313, adresas: Senamiesčio g. 113, Panevėžys, el.p.bendrove@pe.lt, tel.: +370 (45) 46 35 25			
Pareigos	Kvalifikacijos Nr.	Parašas	Vardas, pavardė	Data
Inžinierė	29974		Roma Urbutienė	
Inžinierė			Miglė Našlėnaitė	

Rokiškio miesto ir rajono šilumos perdavimo tinklų apsaugos zonų teritorijų pirmasis planas
(Rokiškis)
M:800

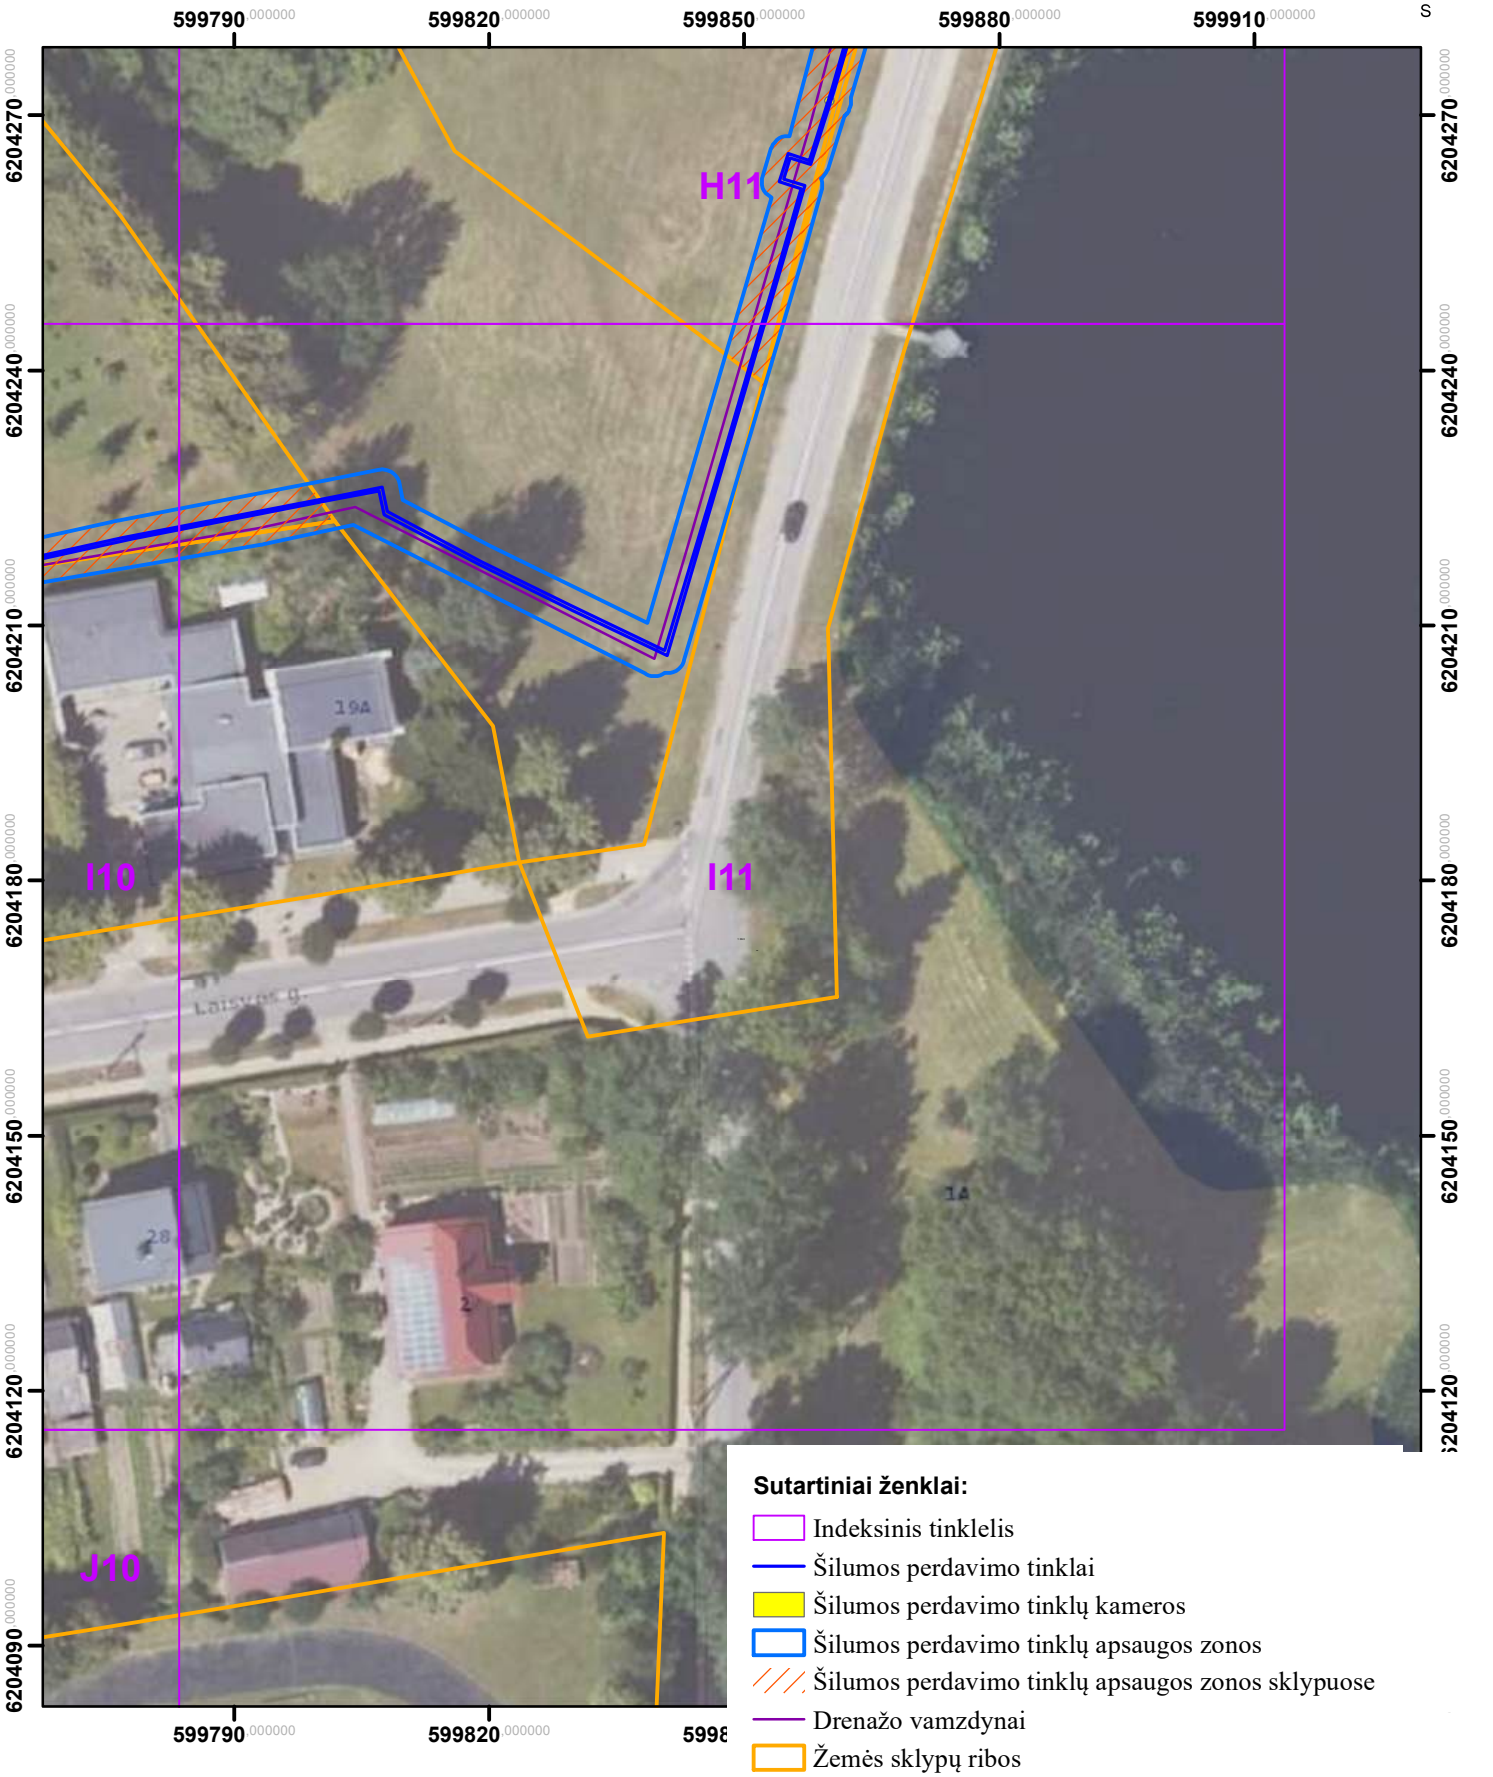

Sutartiniai ženklai:


- Indeksinis tinklelis
- Šilumos perdavimo tinklai
- Šilumos perdavimo tinklų kameros
- Šilumos perdavimo tinklų apsaugos zonos
- Šilumos perdavimo tinklų apsaugos zonos sklypuose
- Drenažo vamzdynai
- Žemės sklypų ribos

Kartografinis pagrindas: ORT10LT, 2026
Nacionalinė žemės tarnyba prie Žemės ūkio ministerijos
VĮ „Registrų centras“, žemės sklypų ribos, 2026

AB „Panevėžio energija“
Įm. kodas 147248313, adresas: Senamiesčio g. 113, Panevėžys,
el.p.bendrove@pe.lt, tel.: +370 (45) 46 35 25

Pareigos	Kvalifikacijos Nr.	Parašas	Vardas, pavardė	Data
Inžinierė	29974		Roma Urbutienė	
Inžinierė			Miglė Našlėnaitė	


Rokiškio miesto ir rajono šilumos perdavimo tinklų apsaugos zonų teritorijų pirmasis planas (Rokiškis)
M:800

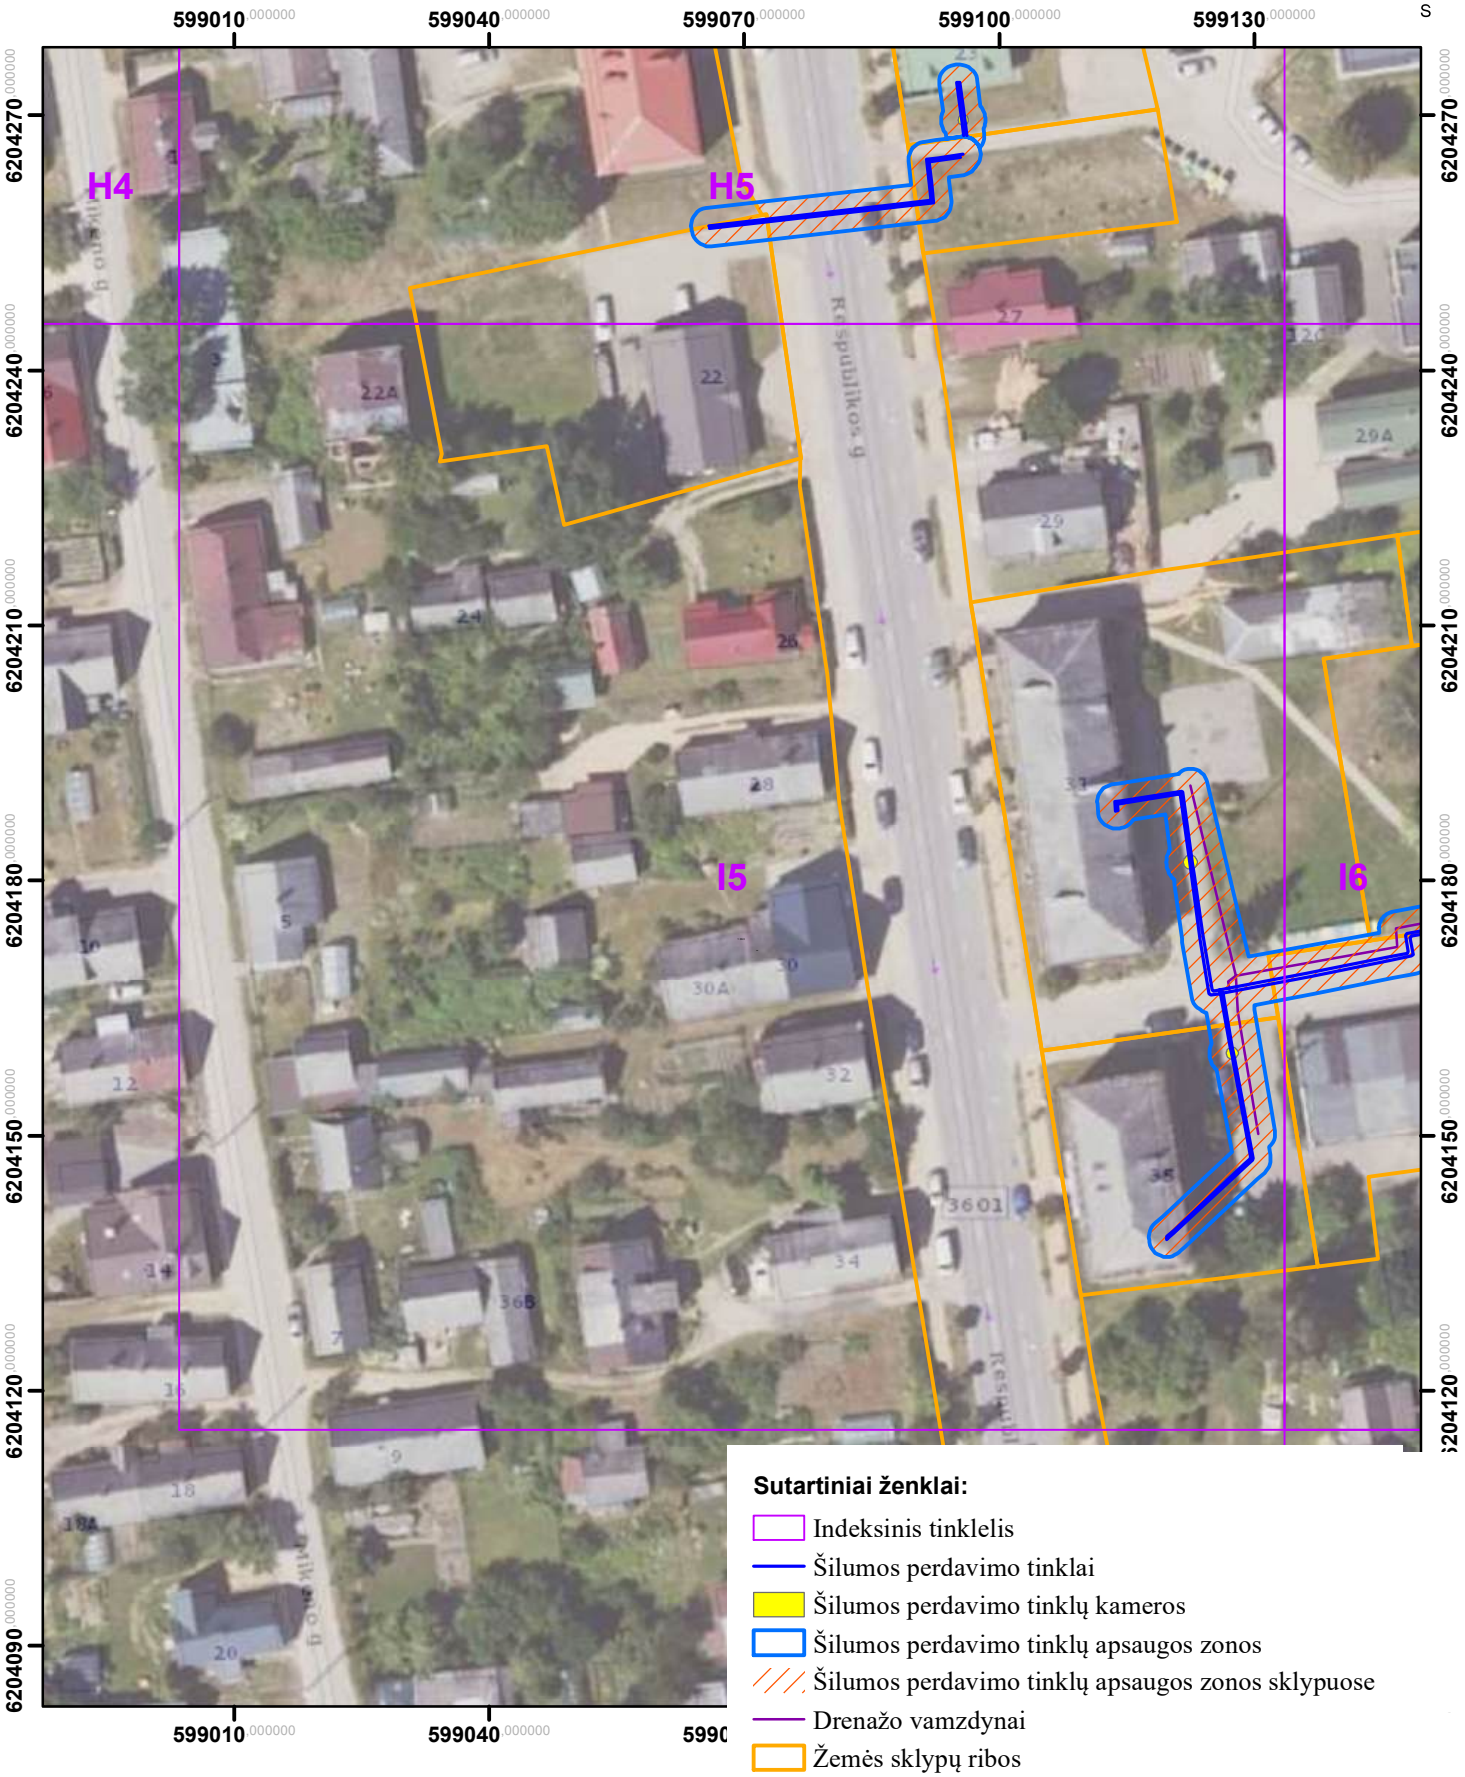

Kartografinis pagrindas: ORT10LT, 2026
Nacionalinė žemės tarnyba prie Žemės ūkio ministerijos
VĮ „Registrų centras“, žemės sklypų ribos, 2026

	AB „Panevėžio energija“ Įm. kodas 147248313, adresas: Senamiesčio g. 113, Panevėžys, el.p.bendrove@pe.lt, tel.: +370 (45) 46 35 25			
Pareigos	Kvalifikacijos Nr.	Parašas	Vardas, pavardė	Data
Inžinierė	29974		Roma Urbutienė	
Inžinierė			Miglė Našlėnaitė	

Rokiškio miesto ir rajono šilumos perdavimo tinklų apsaugos zonų teritorijų pirmasis planas (Rokiškis)
M:800

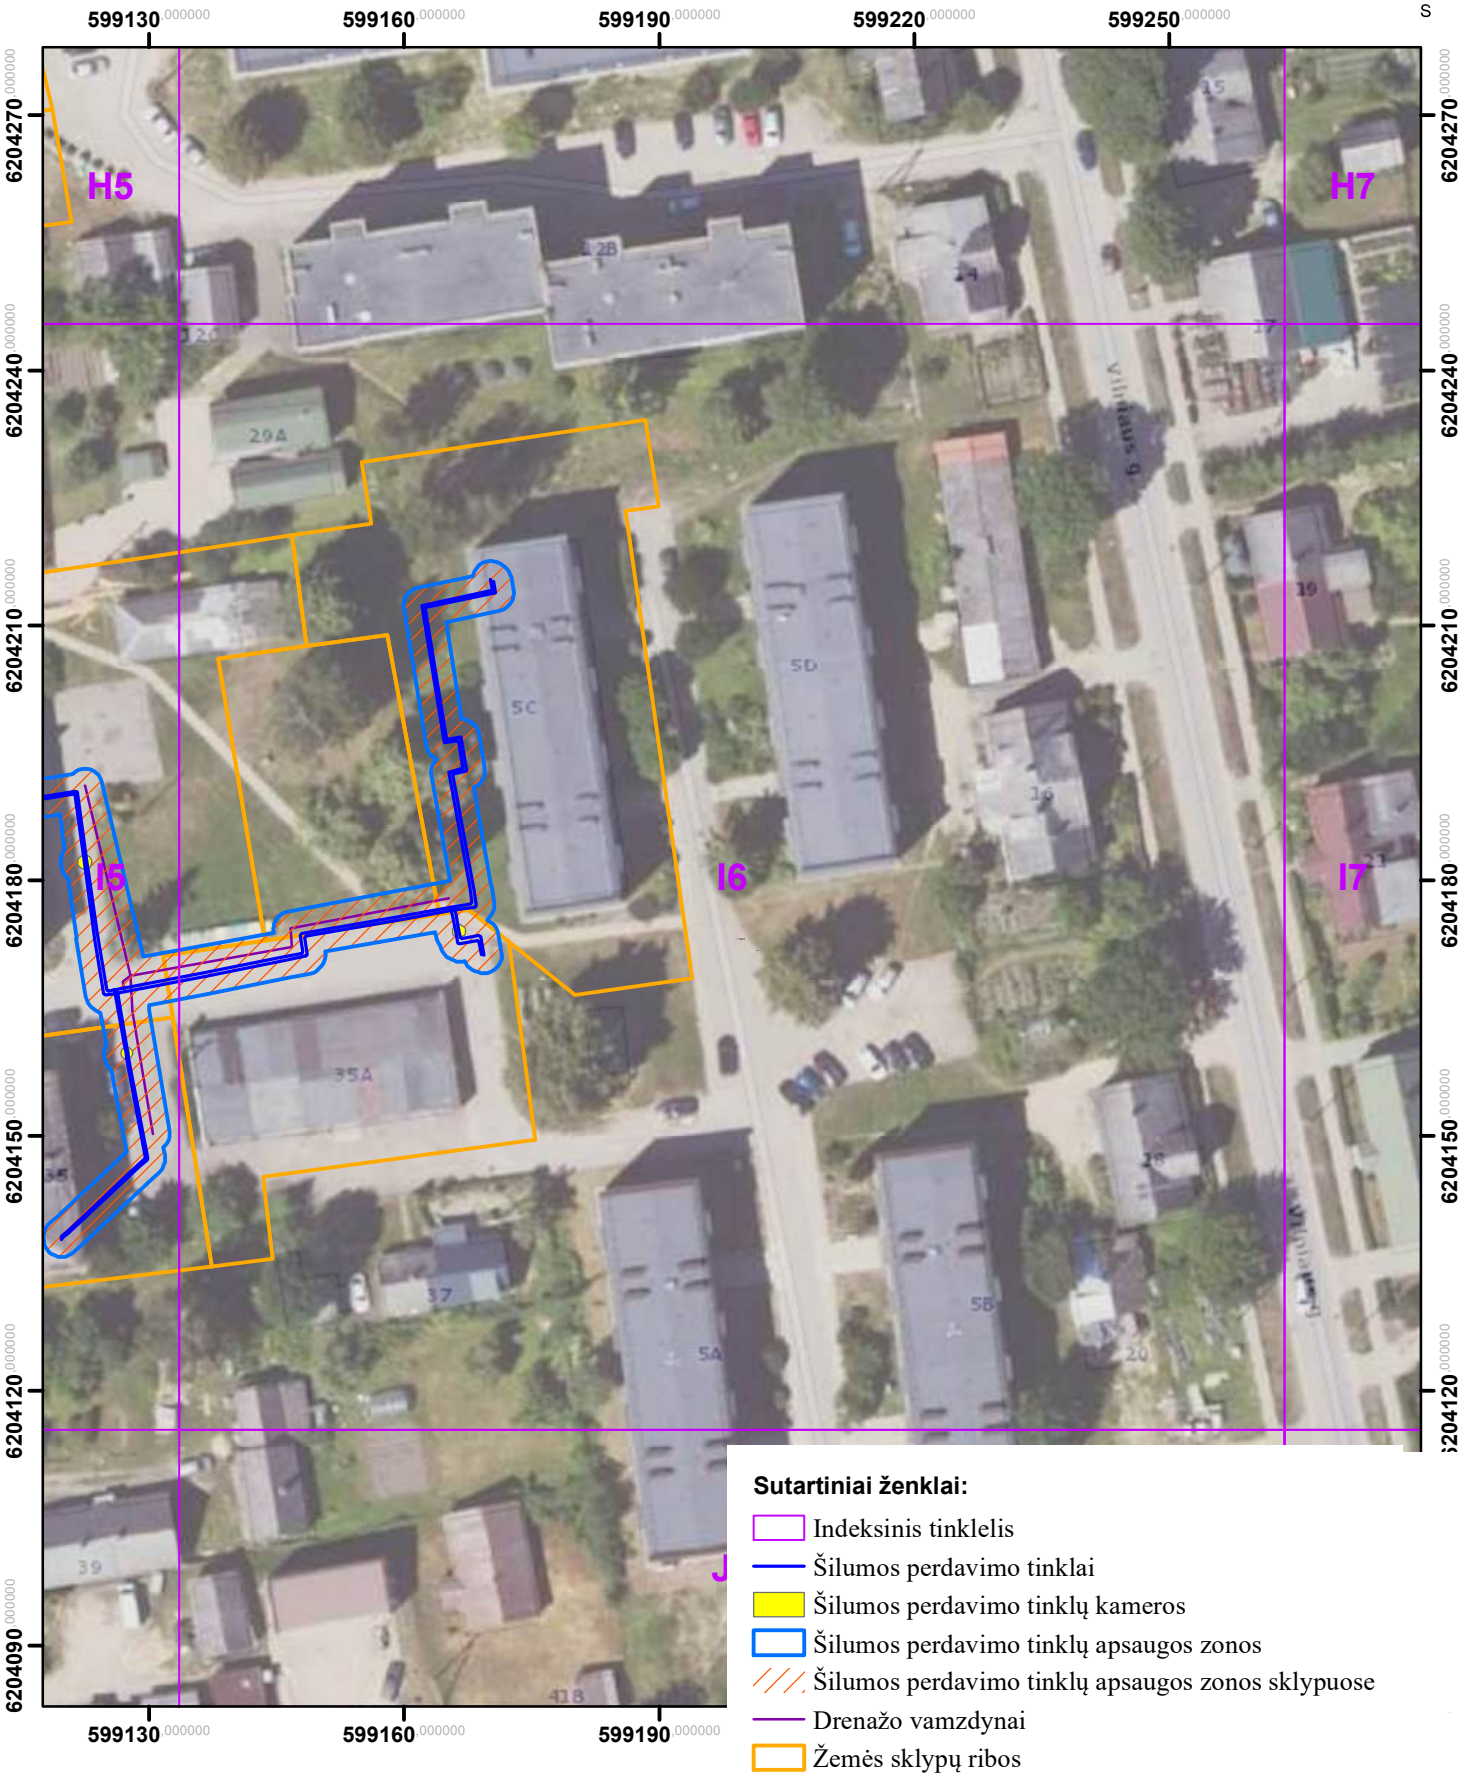

Sutartiniai ženklai:


- Indeksinis tinklelis
- Šilumos perdavimo tinklai
- Šilumos perdavimo tinklų kameros
- Šilumos perdavimo tinklų apsaugos zonos
- Šilumos perdavimo tinklų apsaugos zonos sklypuose
- Drenažo vamzdynai
- Žemės sklypų ribos

Kartografinis pagrindas: ORT10LT, 2026
Nacionalinė žemės tarnyba prie Žemės ūkio ministerijos
VĮ „Registrų centras“, žemės sklypų ribos, 2026

AB „Panevėžio energija“
Įm. kodas 147248313, adresas: Senamiesčio g. 113, Panevėžys,
el.p.bendrove@pe.lt, tel.: +370 (45) 46 35 25

Pareigos	Kvalifikacijos Nr.	Parašas	Vardas, pavardė	Data
Inžinierė	29974		Roma Urbutienė	
Inžinierė			Miglė Našlėnaitė	

Rokiškio miesto ir rajono šilumos perdavimo tinklų apsaugos zonų teritorijų pirmasis planas (Rokiškis)
M:800

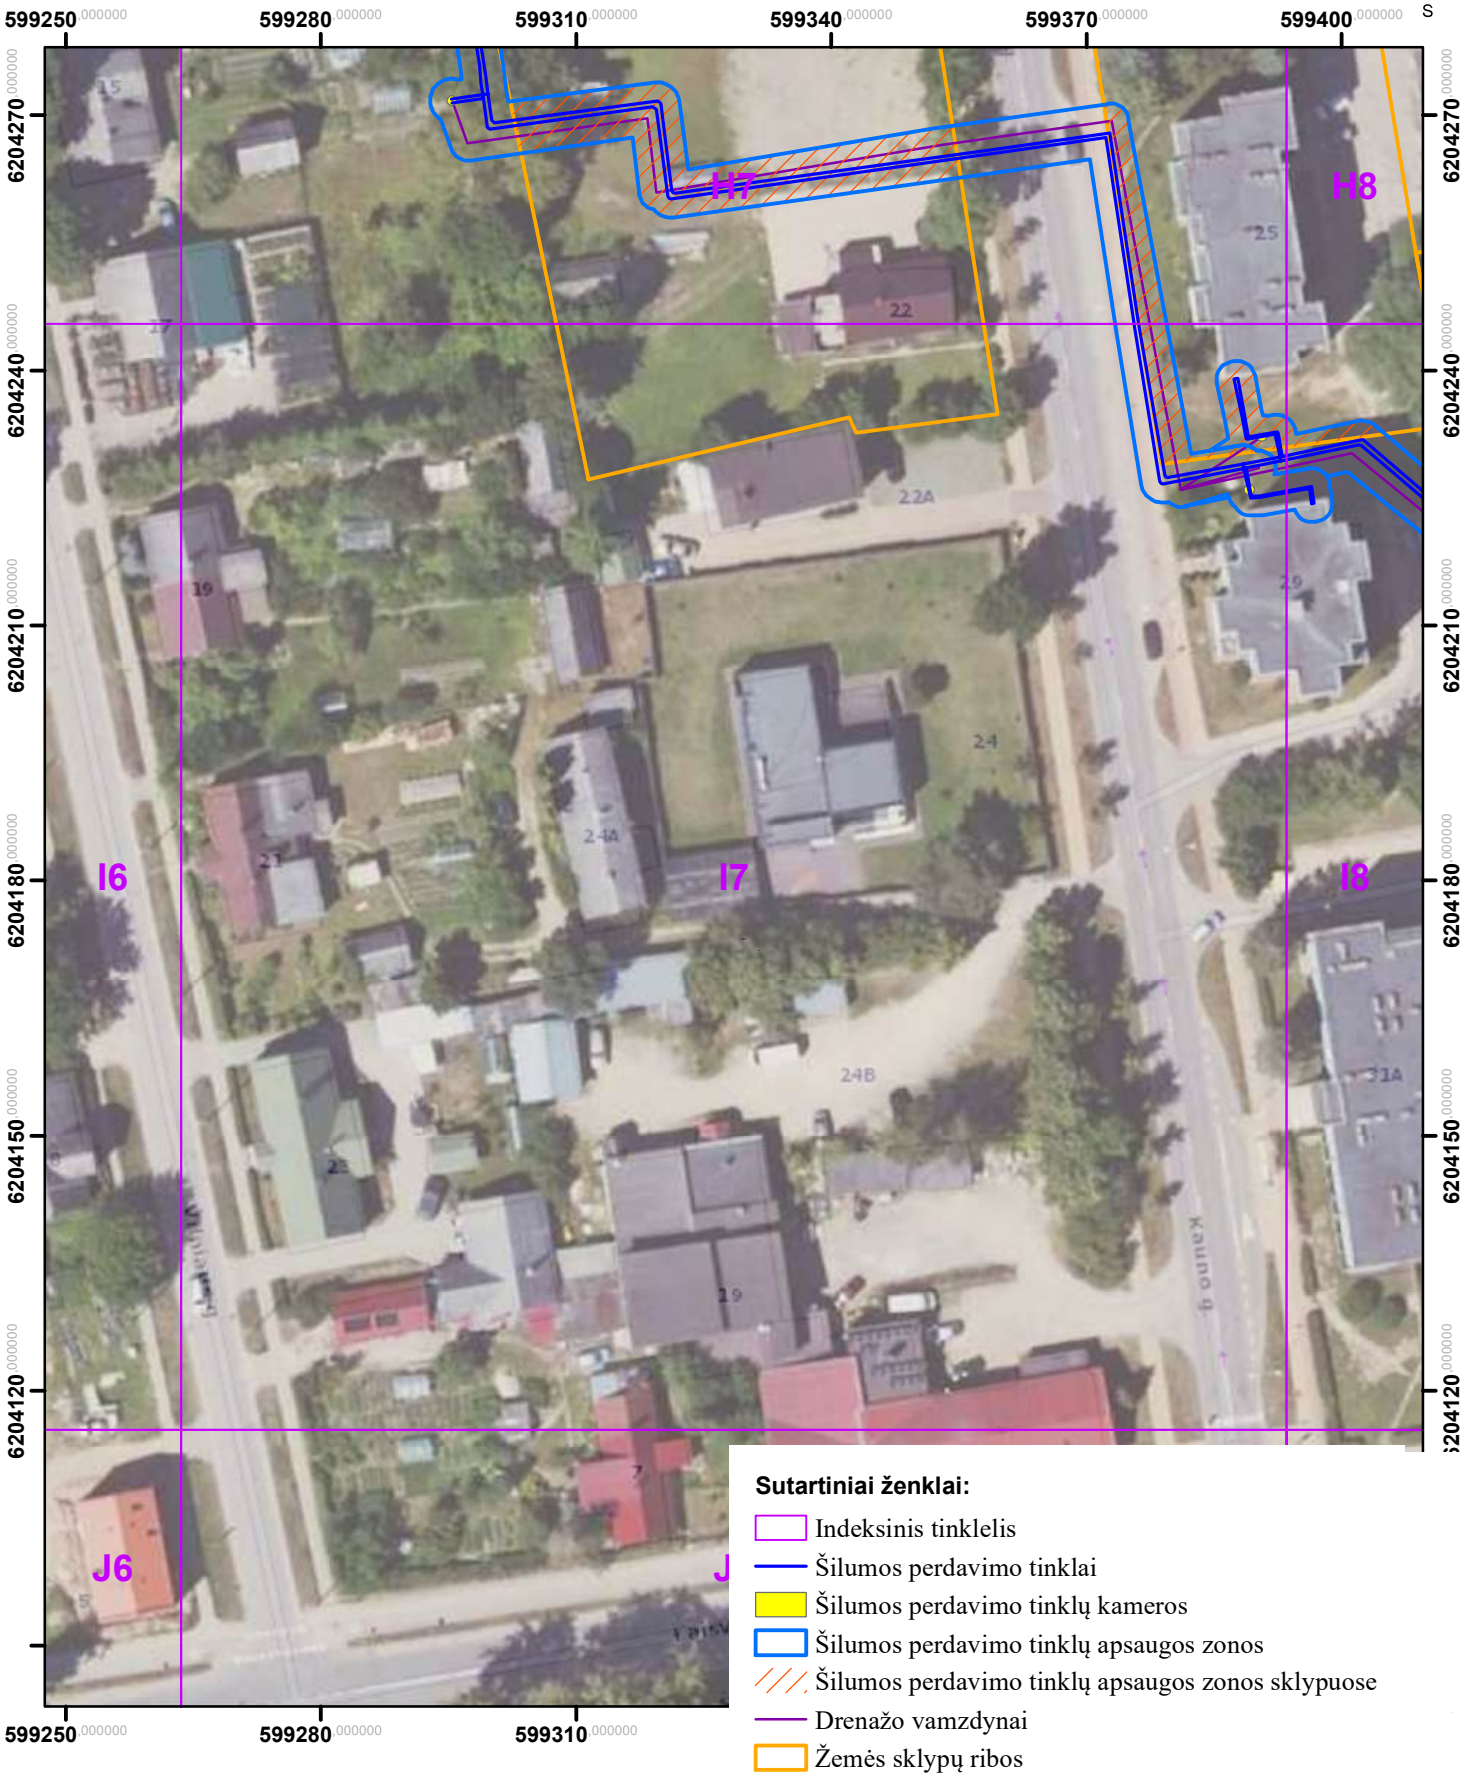


Sutartiniai ženklai:

- Indeksinis tinklelis
- Šilumos perdavimo tinklai
- Šilumos perdavimo tinklų kameros
- Šilumos perdavimo tinklų apsaugos zonos
- Šilumos perdavimo tinklų apsaugos zonos sklypuose
- Drenažo vamzdynai
- Žemės sklypų ribos

Kartografinis pagrindas: ORT10LT, 2026
Nacionalinė žemės tarnyba prie Žemės ūkio ministerijos
VĮ „Registrų centras“, žemės sklypų ribos, 2026

	AB „Panevėžio energija“ Įm. kodas 147248313, adresas: Senamiesčio g. 113, Panevėžys, el.p.bendrove@pe.lt, tel.: +370 (45) 46 35 25			
Pareigos	Kvalifikacijos Nr.	Parašas	Vardas, pavardė	Data
Inžinierė	29974		Roma Urbutienė	
Inžinierė			Miglė Našlėnaitė	

Rokiškio miesto ir rajono šilumos perdavimo tinklų apsaugos zonų teritorijų pirmasis planas
(Rokiškis)
M:800

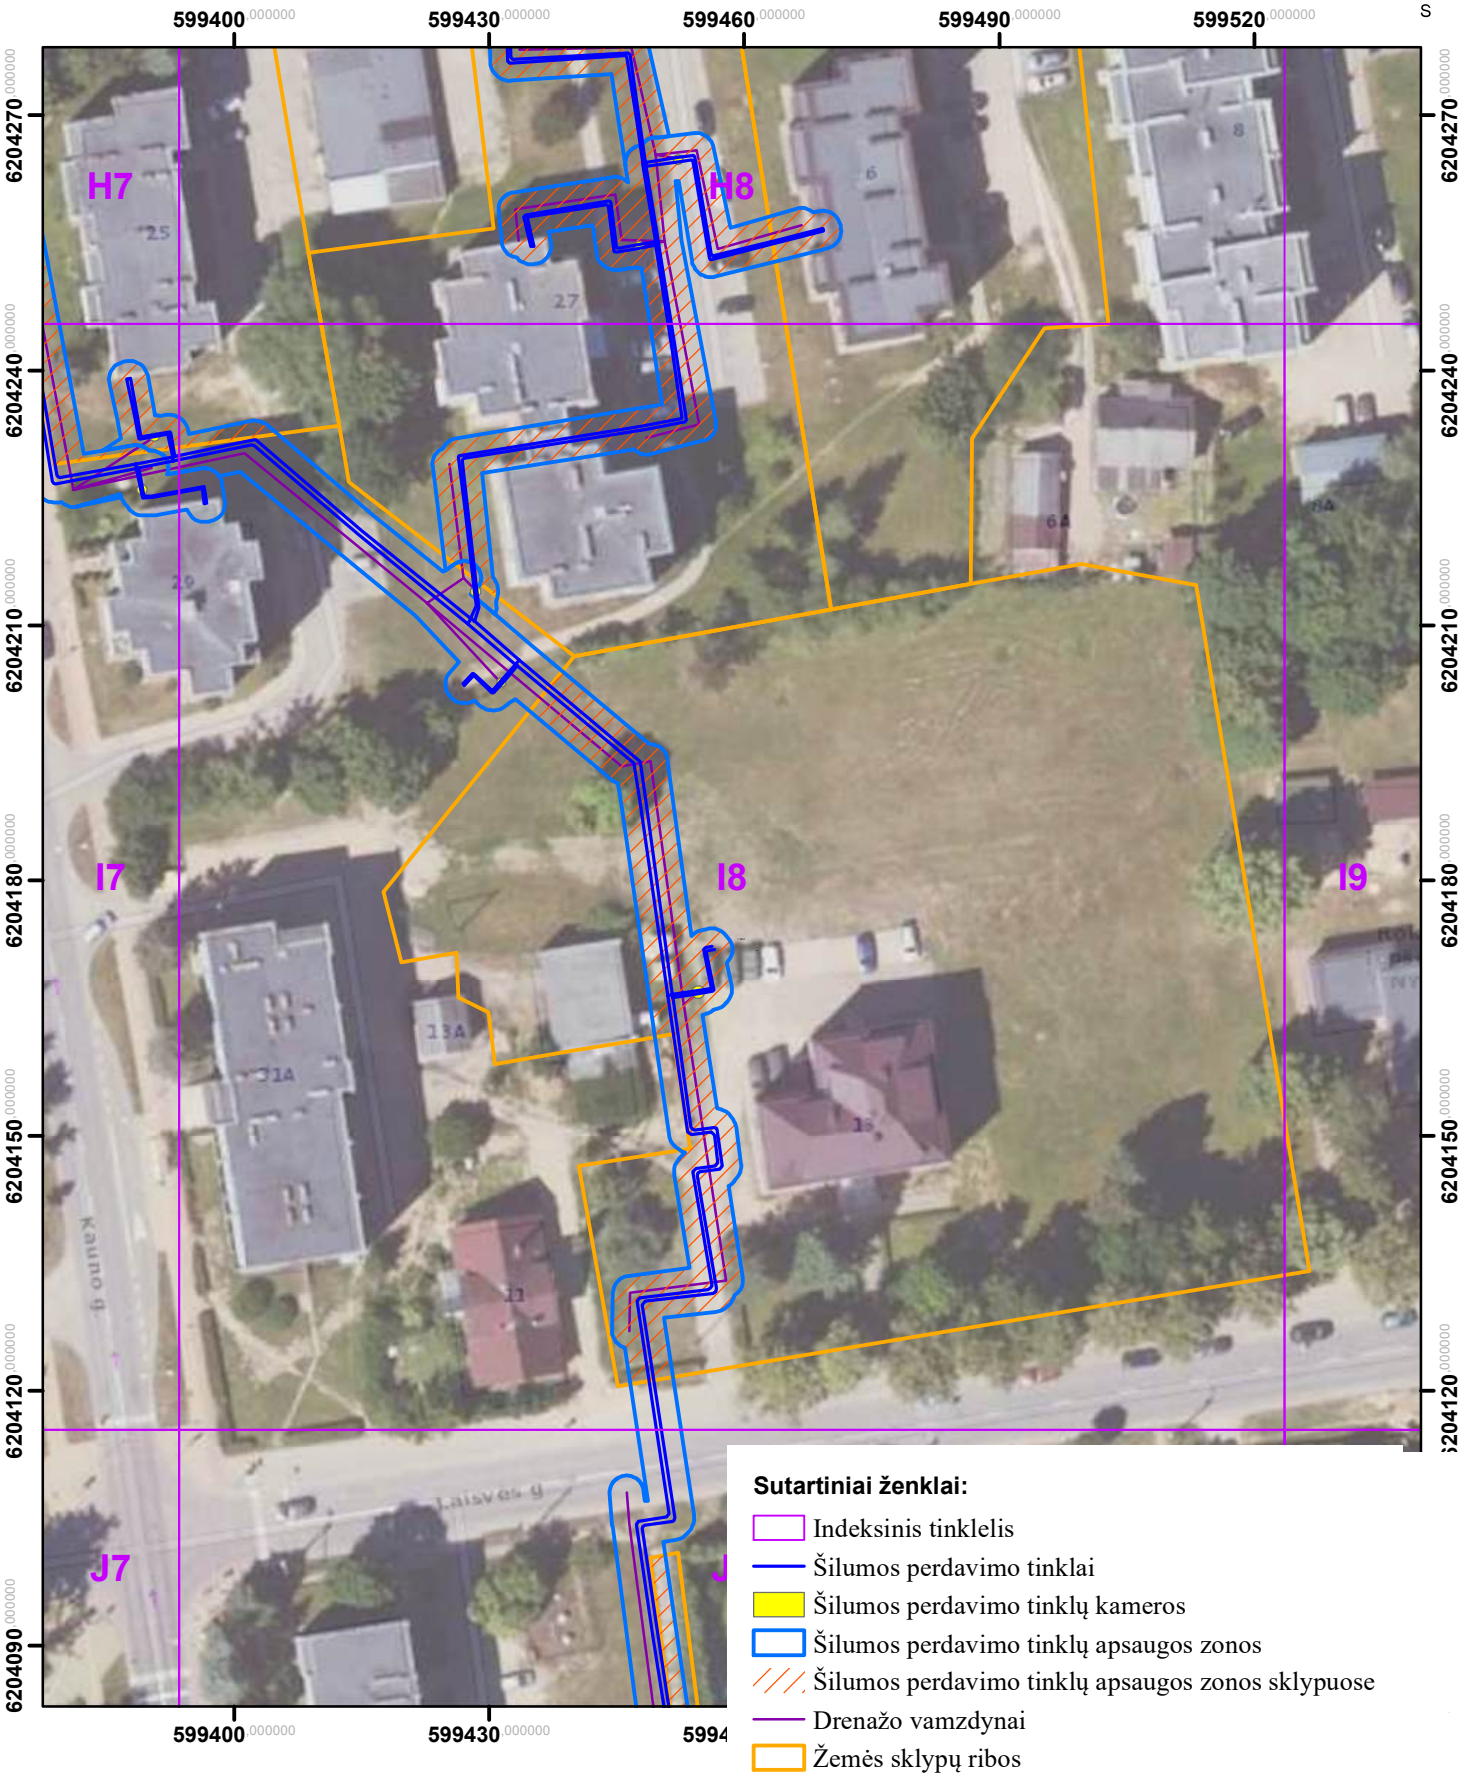


Sutartiniai ženklai:

- Indeksinis tinklelis
- Šilumos perdavimo tinklai
- Šilumos perdavimo tinklų kameros
- Šilumos perdavimo tinklų apsaugos zonos
- Šilumos perdavimo tinklų apsaugos zonos sklypuose
- Drenažo vamzdynai
- Žemės sklypų ribos

Kartografinis pagrindas: ORT10LT, 2026
Nacionalinė žemės tarnyba prie Žemės ūkio ministerijos
VĮ „Registrų centras“, žemės sklypų ribos, 2026

	AB „Panevėžio energija“ Įm. kodas 147248313, adresas: Senamiesčio g. 113, Panevėžys, el.p.bendrove@pe.lt, tel.: +370 (45) 46 35 25			
Pareigos	Kvalifikacijos Nr.	Parašas	Vardas, pavardė	Data
Inžinierė	29974		Roma Urbutienė	
Inžinierė			Miglė Našlėnaitė	

Rokiškio miesto ir rajono šilumos perdavimo tinklų apsaugos zonų teritorijų pirmasis planas (Rokiškis)
M:800

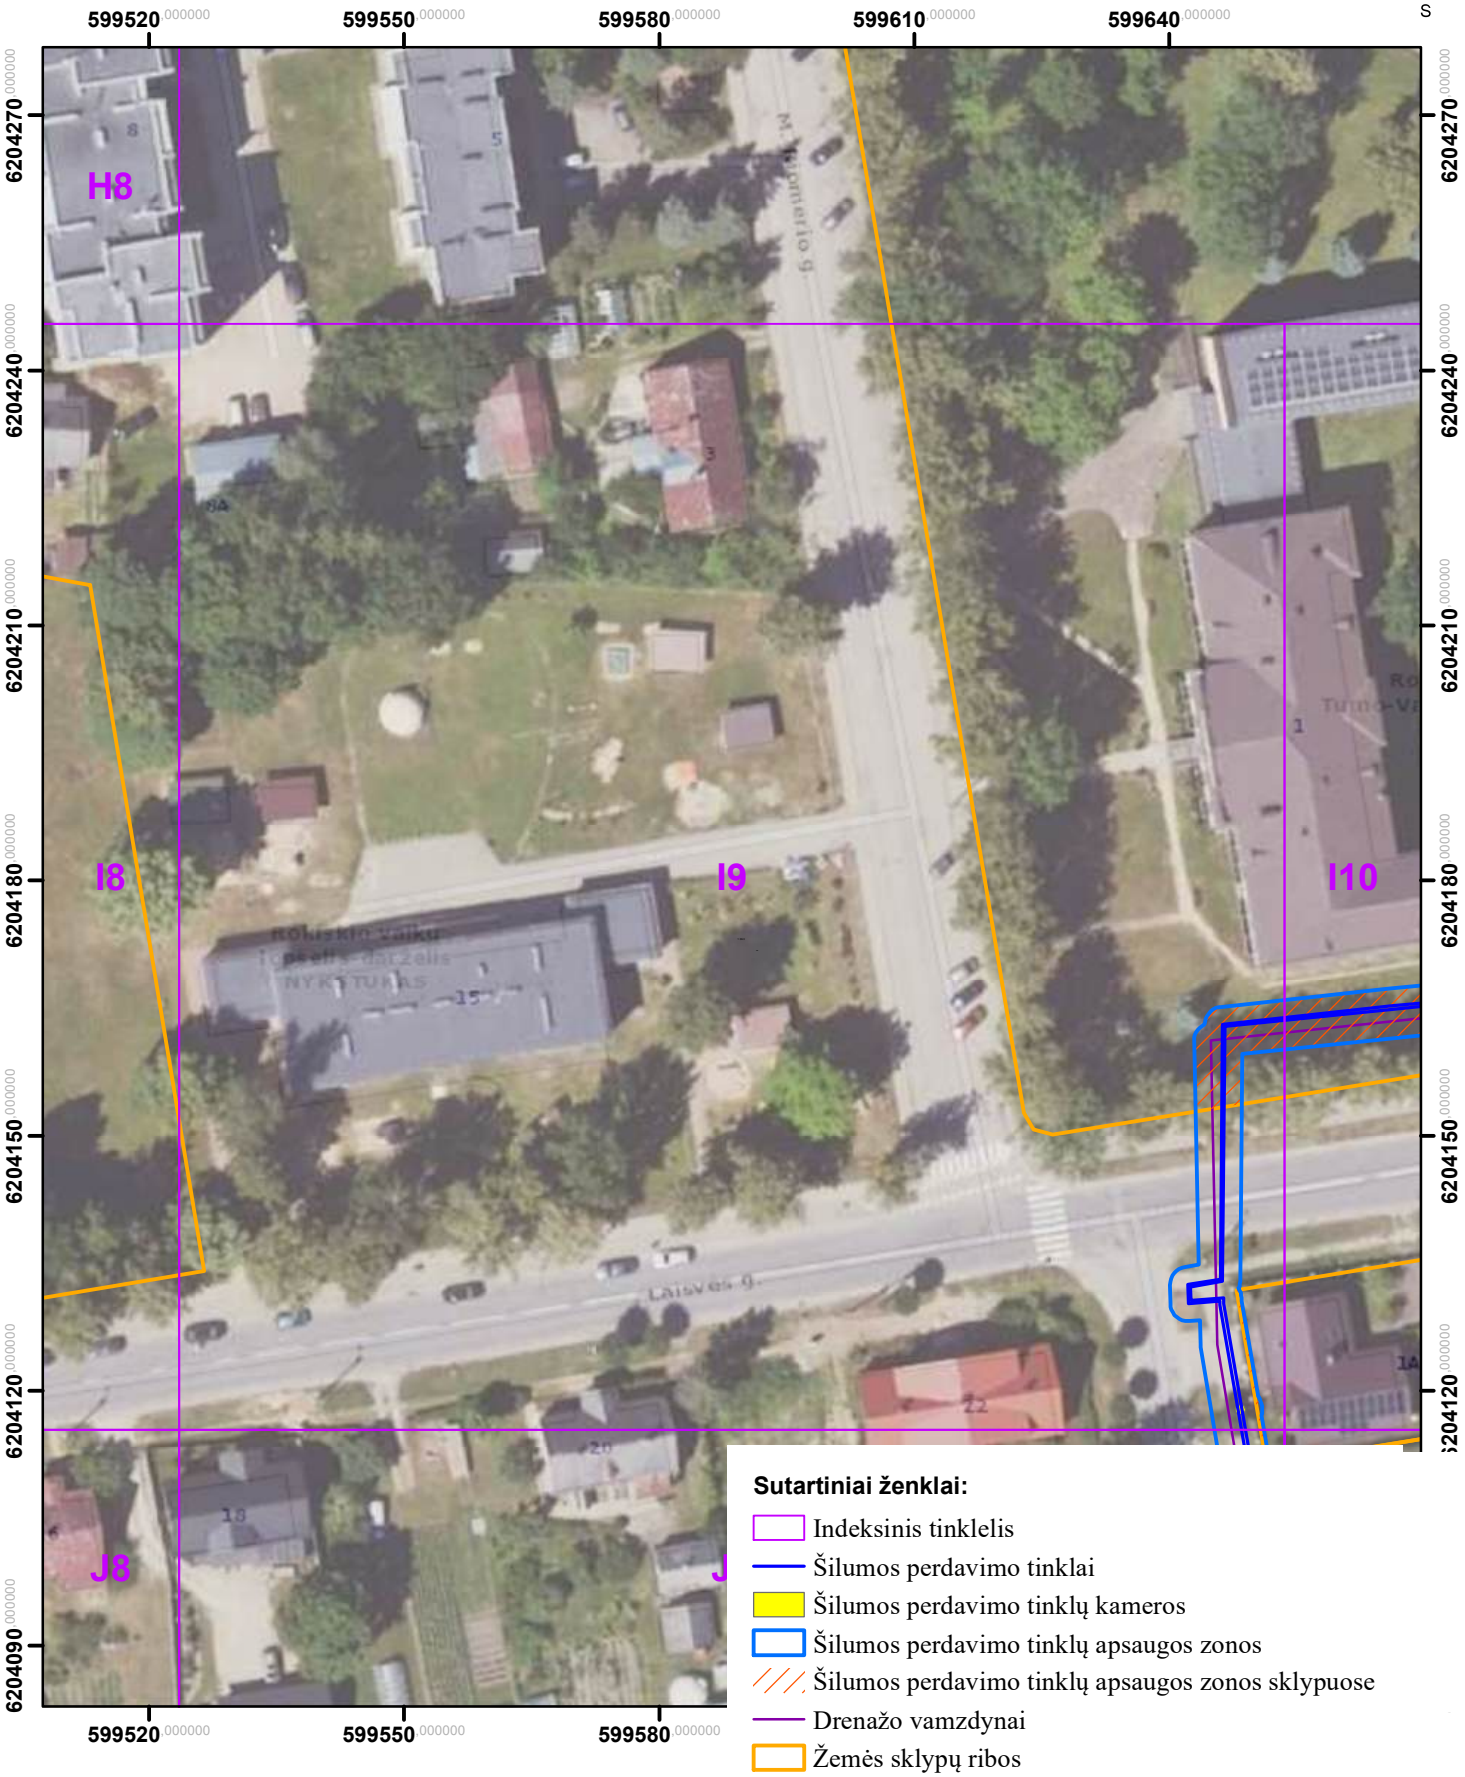


Sutartiniai ženklai:

- Indeksinis tinklelis
- Šilumos perdavimo tinklai
- Šilumos perdavimo tinklų kameros
- Šilumos perdavimo tinklų apsaugos zonos
- Šilumos perdavimo tinklų apsaugos zonos sklypuose
- Drenažo vamzdynai
- Žemės sklypų ribos

Kartografinis pagrindas: ORT10LT, 2026
Nacionalinė žemės tarnyba prie Žemės ūkio ministerijos
VĮ „Registrų centras“, žemės sklypų ribos, 2026

	AB „Panevėžio energija“ Įm. kodas 147248313, adresas: Senamiesčio g. 113, Panevėžys, el.p.bendrove@pe.lt, tel.: +370 (45) 46 35 25			
Pareigos	Kvalifikacijos Nr.	Parašas	Vardas, pavardė	Data
Inžinierė	29974		Roma Urbutienė	
Inžinierė			Miglė Našlėnaitė	


Rokiškio miesto ir rajono šilumos perdavimo tinklų apsaugos zonų teritorijų pirmasis planas
(Rokiškis)
M:800

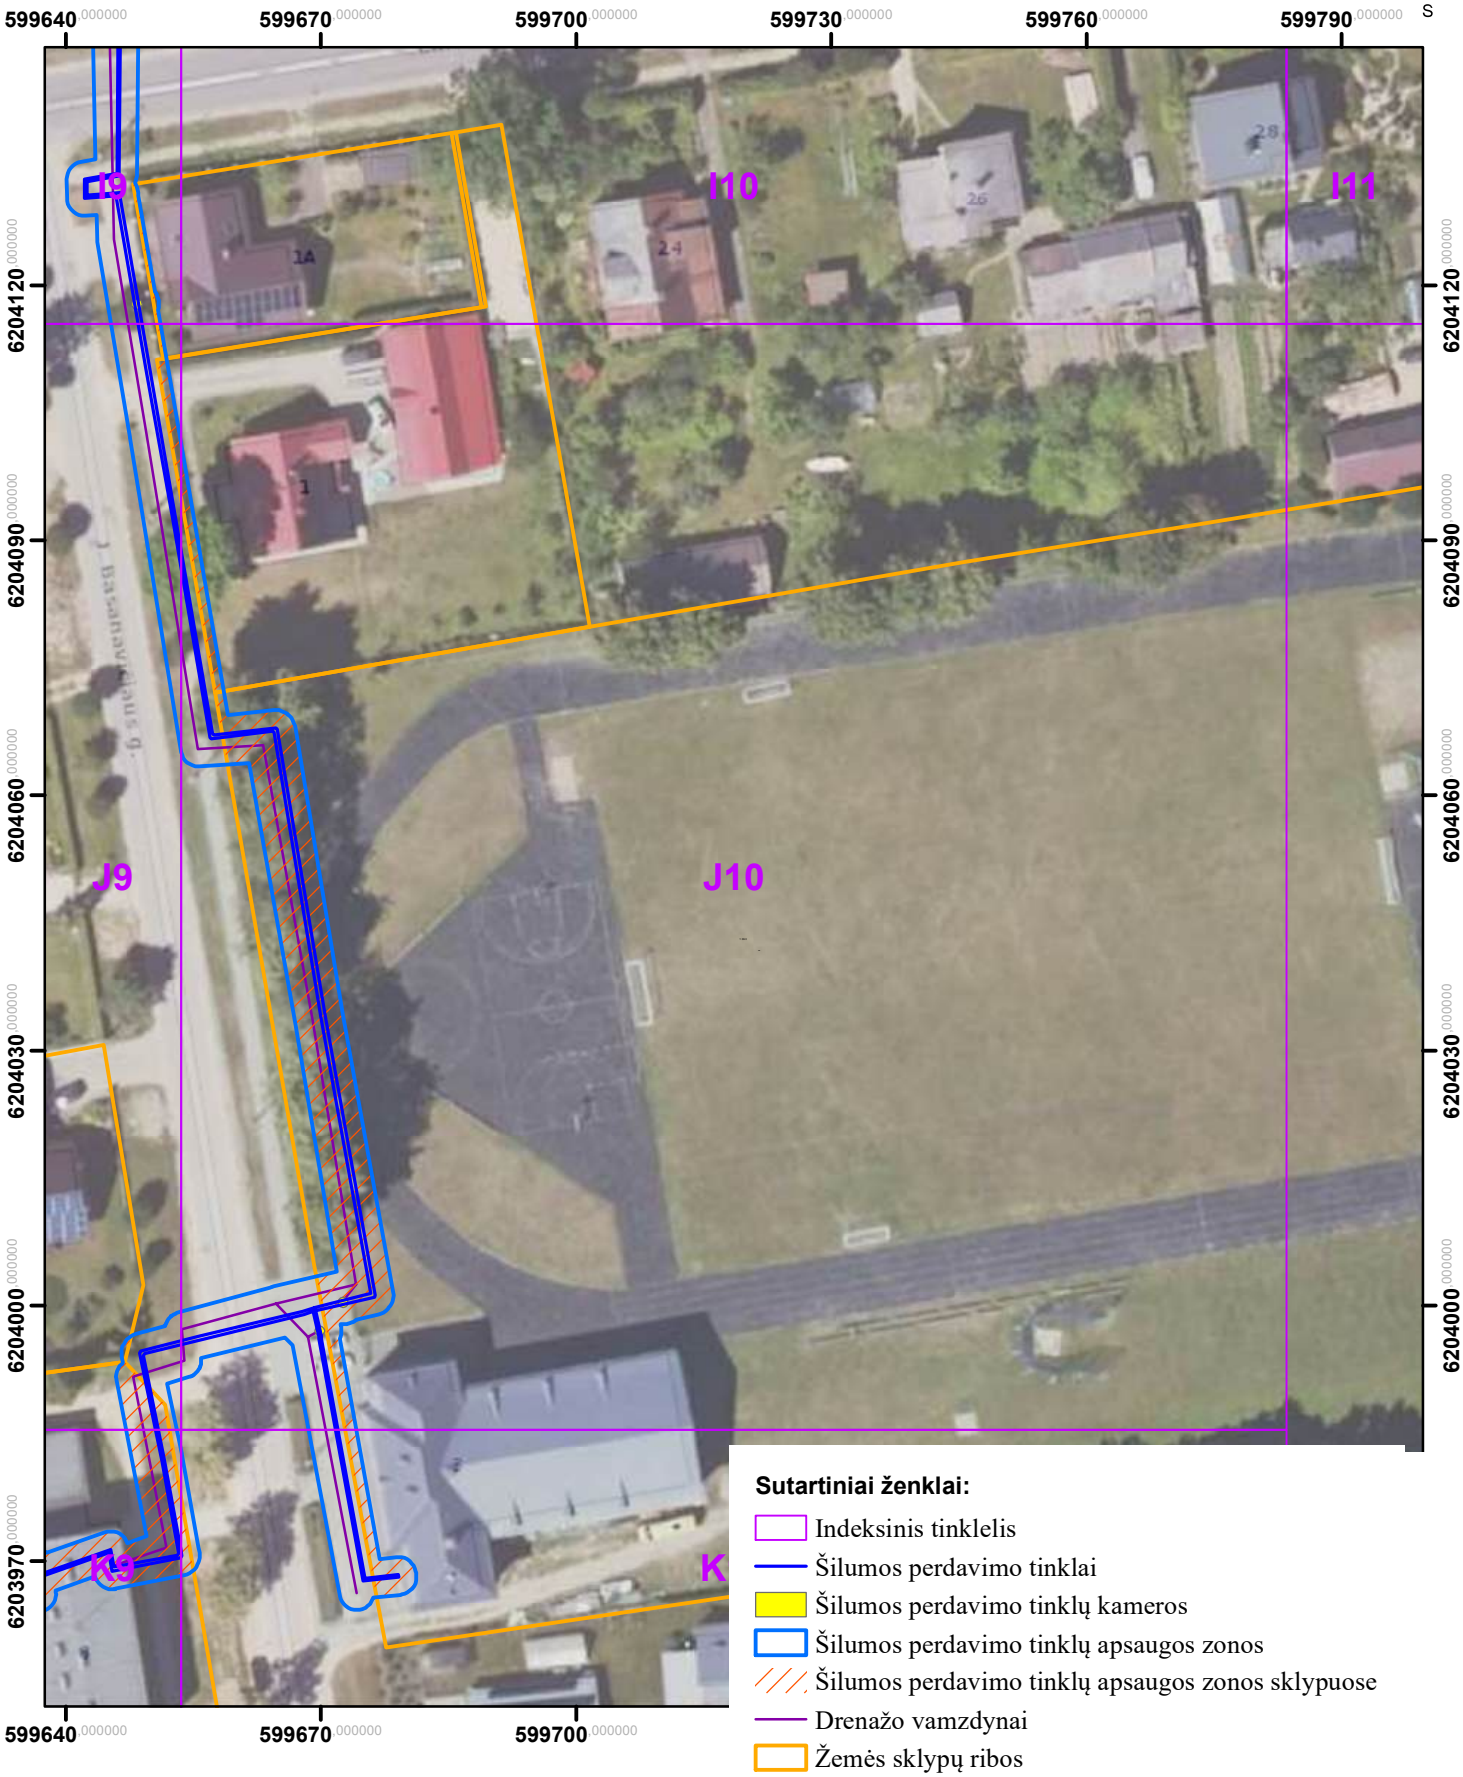

Kartografinis pagrindas: ORT10LT, 2026
Nacionalinė žemės tarnyba prie Žemės ūkio ministerijos
VĮ „Registrų centras“, žemės sklypų ribos, 2026

	AB „Panevėžio energija“ Įm. kodas 147248313, adresas: Senamiesčio g. 113, Panevėžys, el.p.bendrove@pe.lt, tel.: +370 (45) 46 35 25			
Pareigos	Kvalifikacijos Nr.	Parašas	Vardas, pavardė	Data
Inžinierė	29974		Roma Urbutienė	
Inžinierė			Miglė Našlėnaitė	


Rokiškio miesto ir rajono šilumos perdavimo tinklų apsaugos zonų teritorijų pirmasis planas
(Rokiškis)
M:800

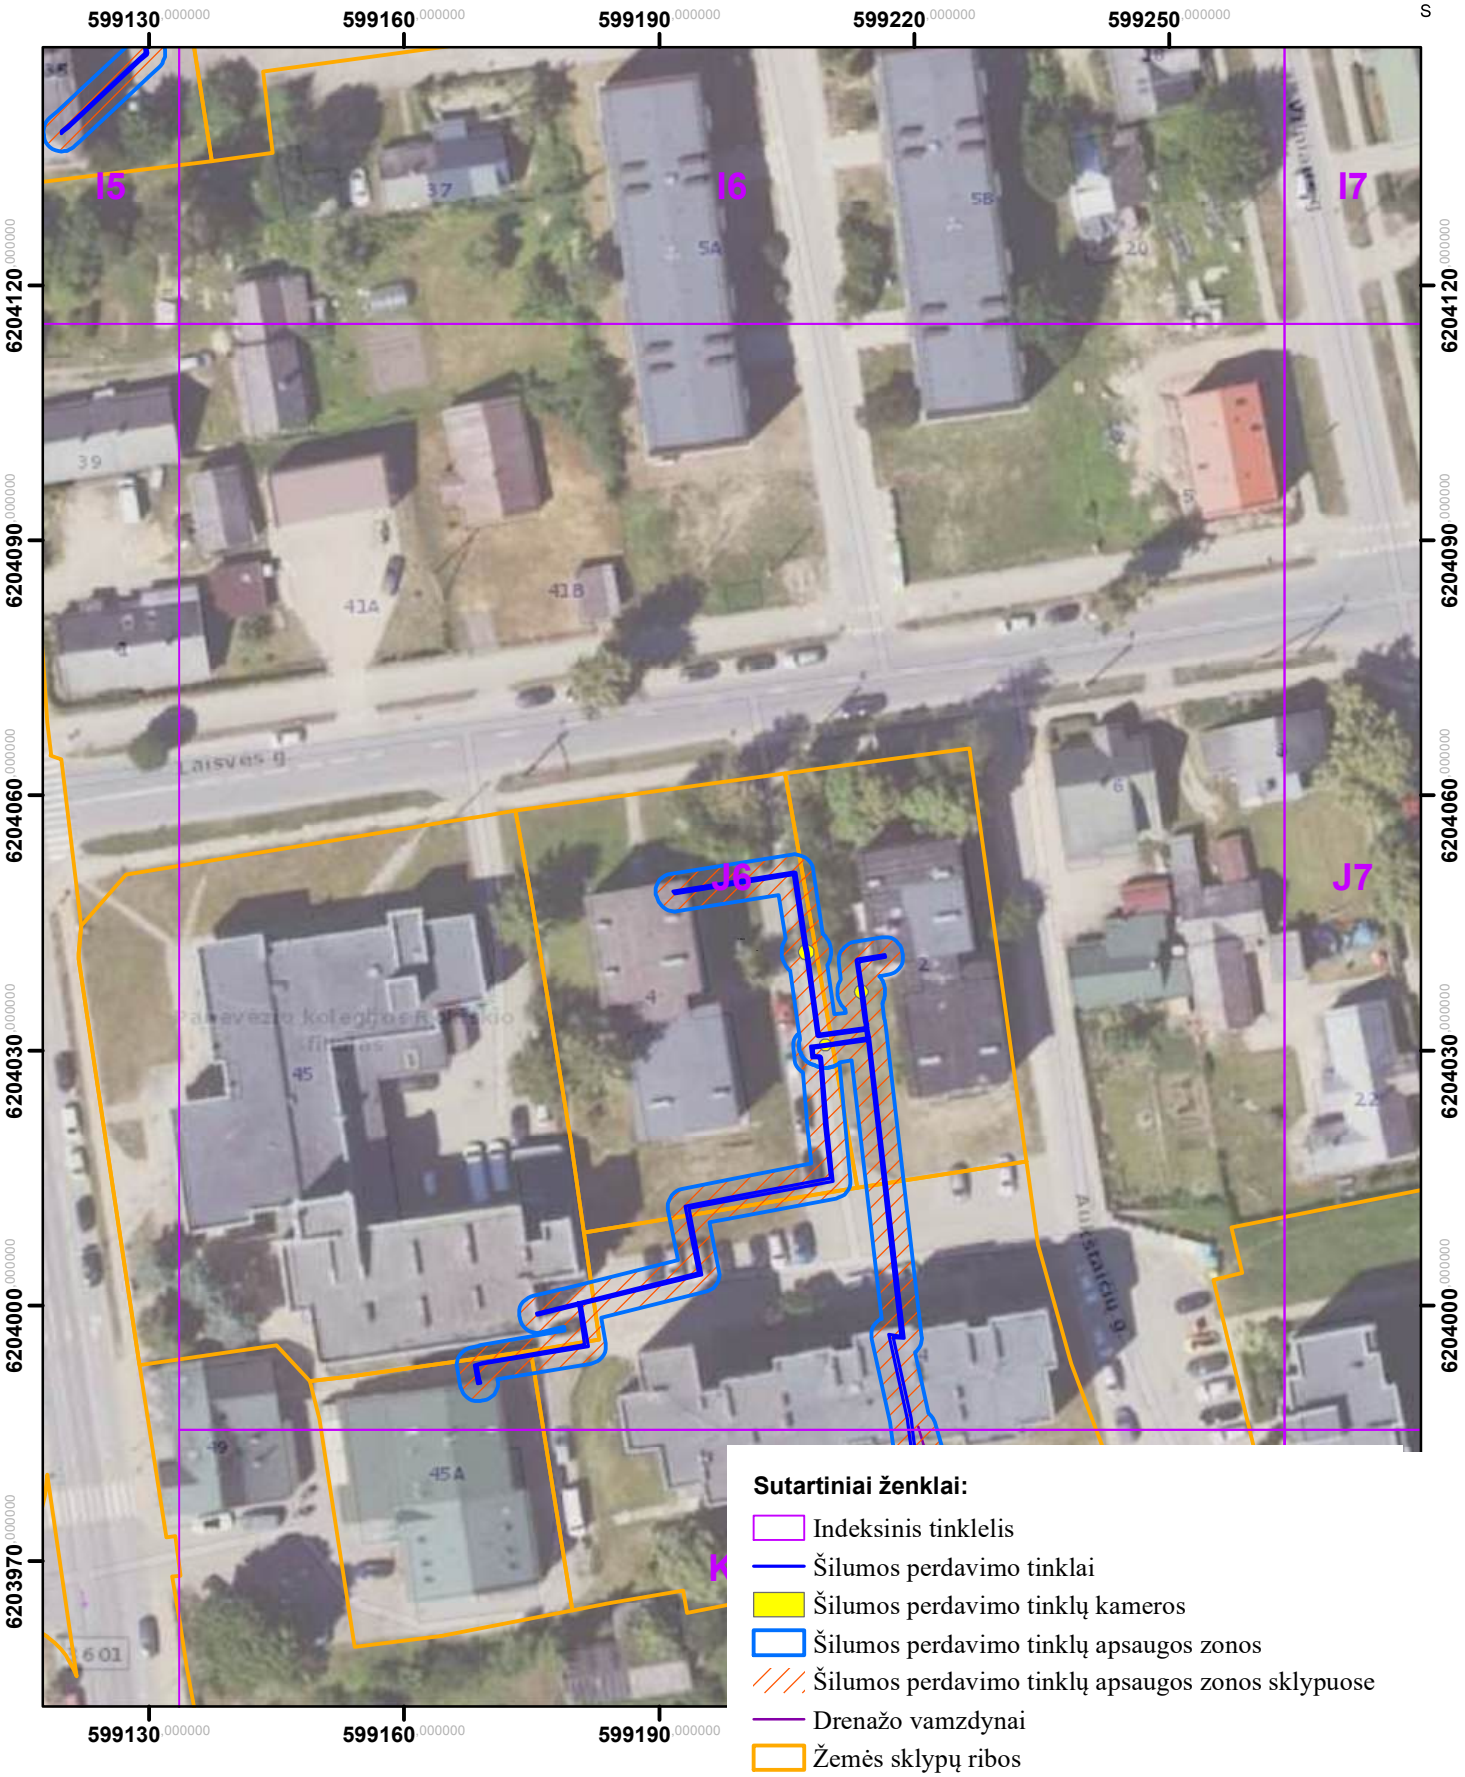

Kartografinis pagrindas: ORT10LT, 2026
Nacionalinė žemės tarnyba prie Žemės ūkio ministerijos
VĮ „Registrų centras“, žemės sklypų ribos, 2026

	AB „Panevėžio energija“ Įm. kodas 147248313, adresas: Senamiesčio g. 113, Panevėžys, el.p.bendrove@pe.lt, tel.: +370 (45) 46 35 25			
Pareigos	Kvalifikacijos Nr.	Parašas	Vardas, pavardė	Data
Inžinierė	29974		Roma Urbutienė	
Inžinierė			Miglė Našlėnaitė	


Rokiškio miesto ir rajono šilumos perdavimo tinklų apsaugos zonų teritorijų pirmasis planas
(Rokiškis)
M:800

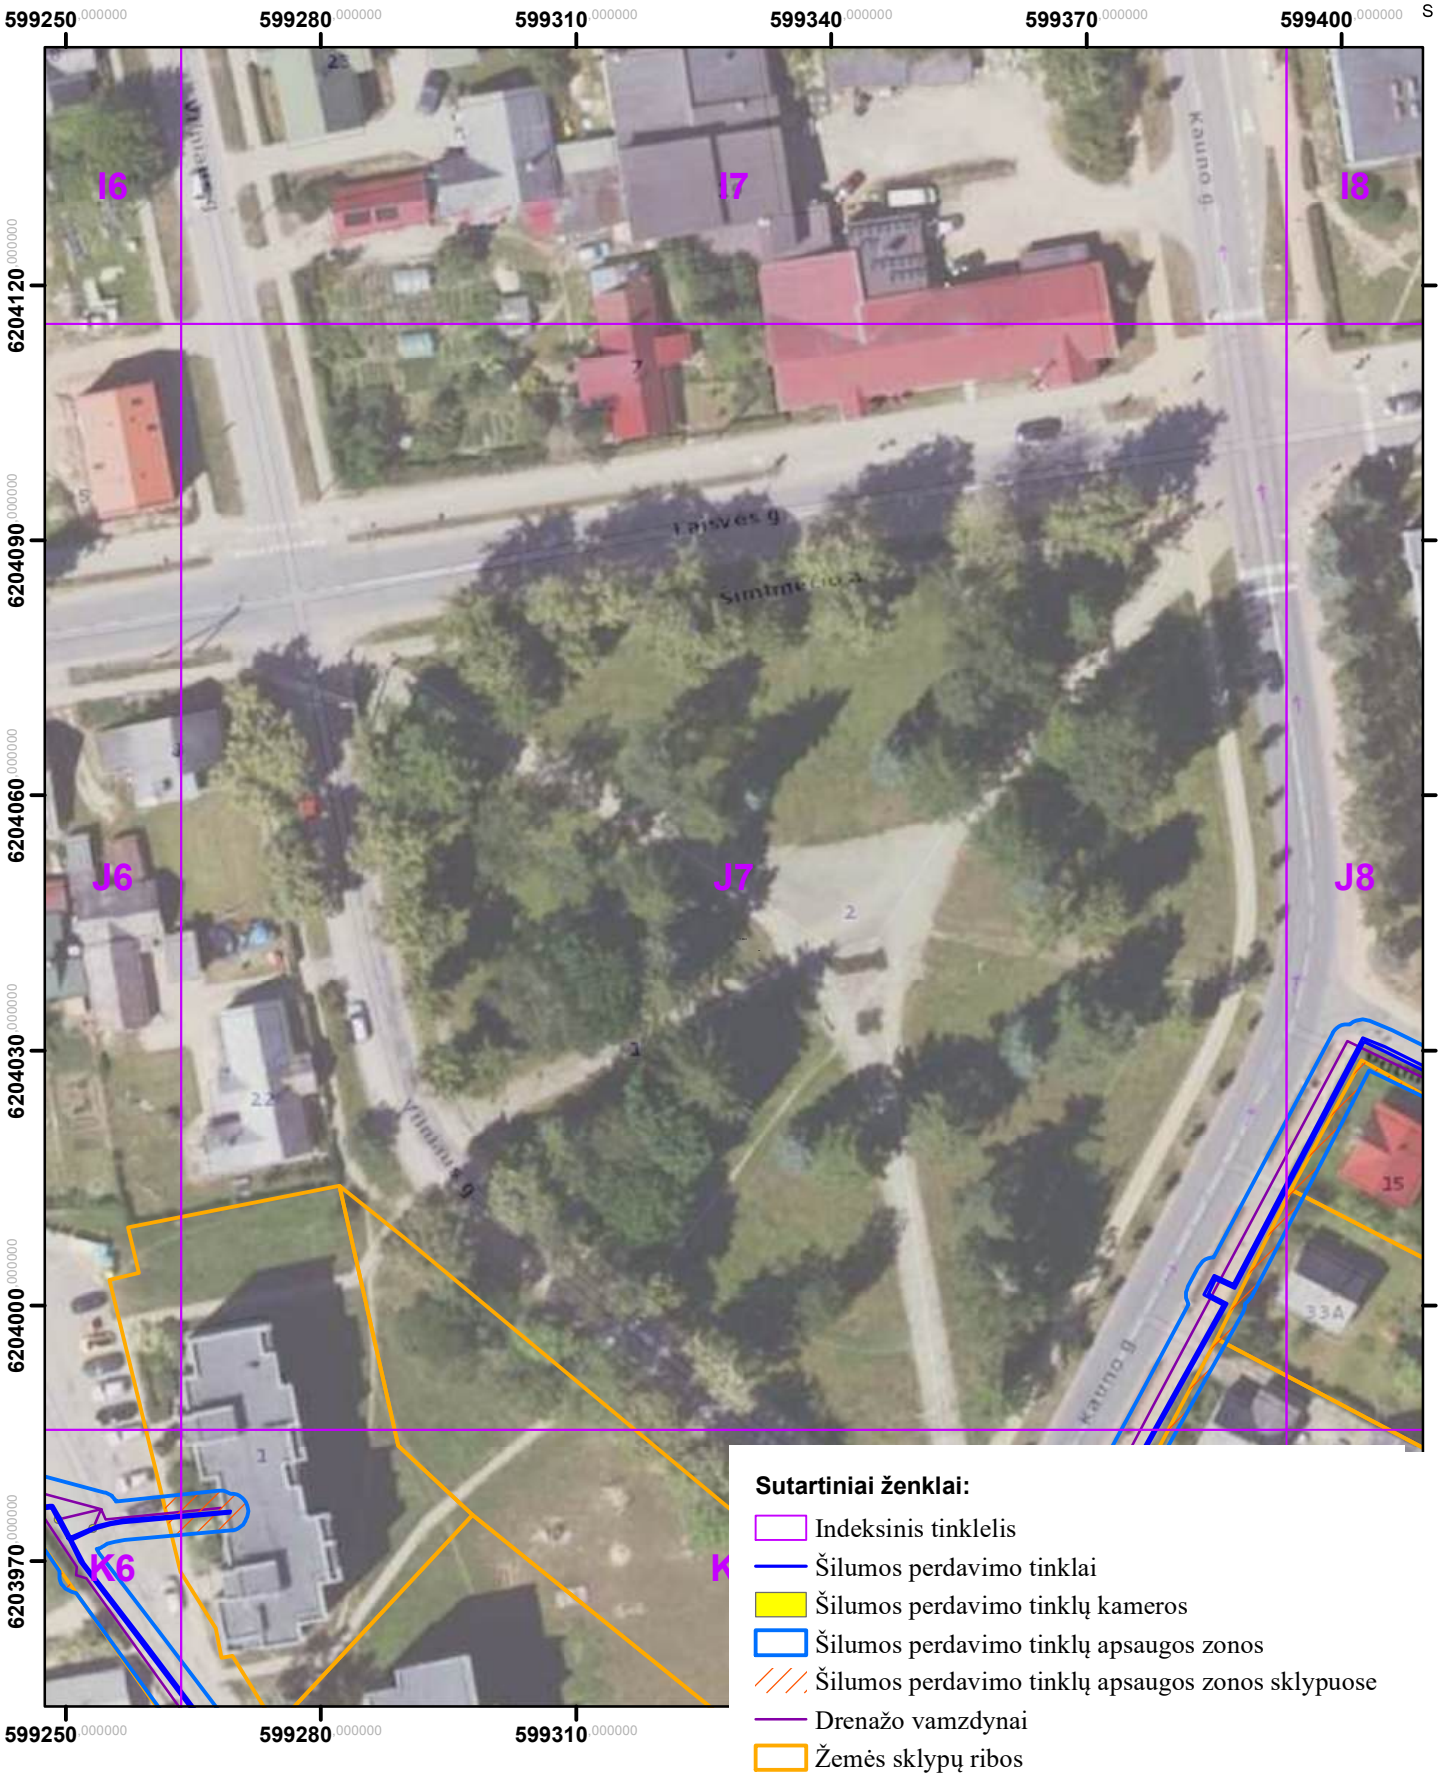

Kartografinis pagrindas: ORT10LT, 2026
Nacionalinė žemės tarnyba prie Žemės ūkio ministerijos
VĮ „Registrų centras“, žemės sklypų ribos, 2026

	AB „Panevėžio energija“ Įm. kodas 147248313, adresas: Senamiesčio g. 113, Panevėžys, el.p.bendrove@pe.lt, tel.: +370 (45) 46 35 25			
Pareigos	Kvalifikacijos Nr.	Parašas	Vardas, pavardė	Data
Inžinierė	29974		Roma Urbutienė	
Inžinierė			Miglė Našlėnaitė	


Rokiškio miesto ir rajono šilumos perdavimo tinklų apsaugos zonų teritorijų pirmasis planas
(Rokiškis)
M:800

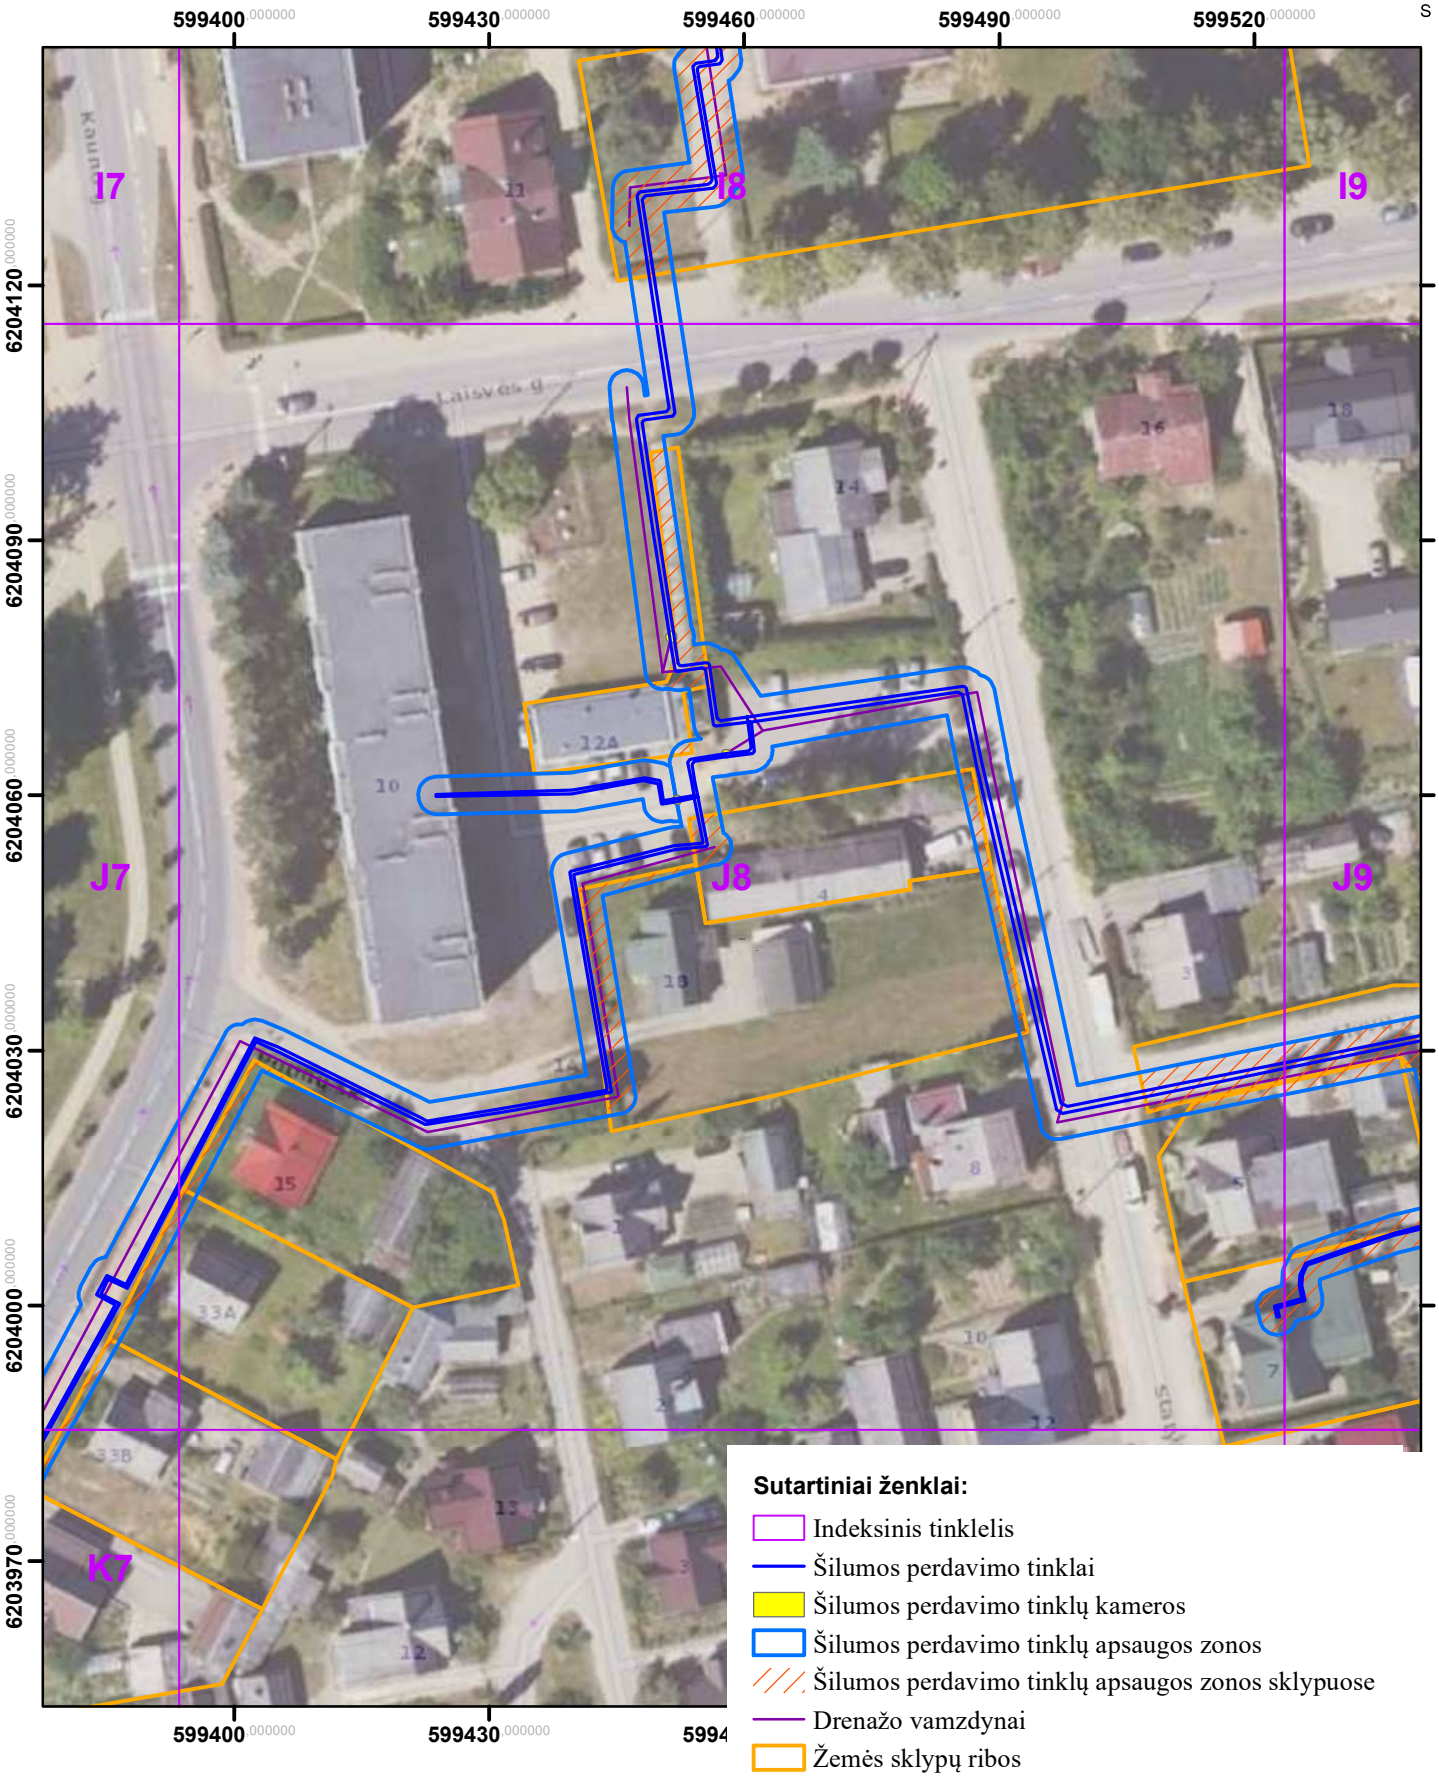

Kartografinis pagrindas: ORT10LT, 2026
Nacionalinė žemės tarnyba prie Žemės ūkio ministerijos
VĮ „Registrų centras“, žemės sklypų ribos, 2026

	AB „Panevėžio energija“ Įm. kodas 147248313, adresas: Senamiesčio g. 113, Panevėžys, el.p.bendrove@pe.lt, tel.: +370 (45) 46 35 25			
Pareigos	Kvalifikacijos Nr.	Parašas	Vardas, pavardė	Data
Inžinierė	29974		Roma Urbutienė	
Inžinierė			Miglė Našlėnaitė	


Rokiškio miesto ir rajono šilumos perdavimo tinklų apsaugos zonų teritorijų pirmasis planas (Rokiškis)
M:800

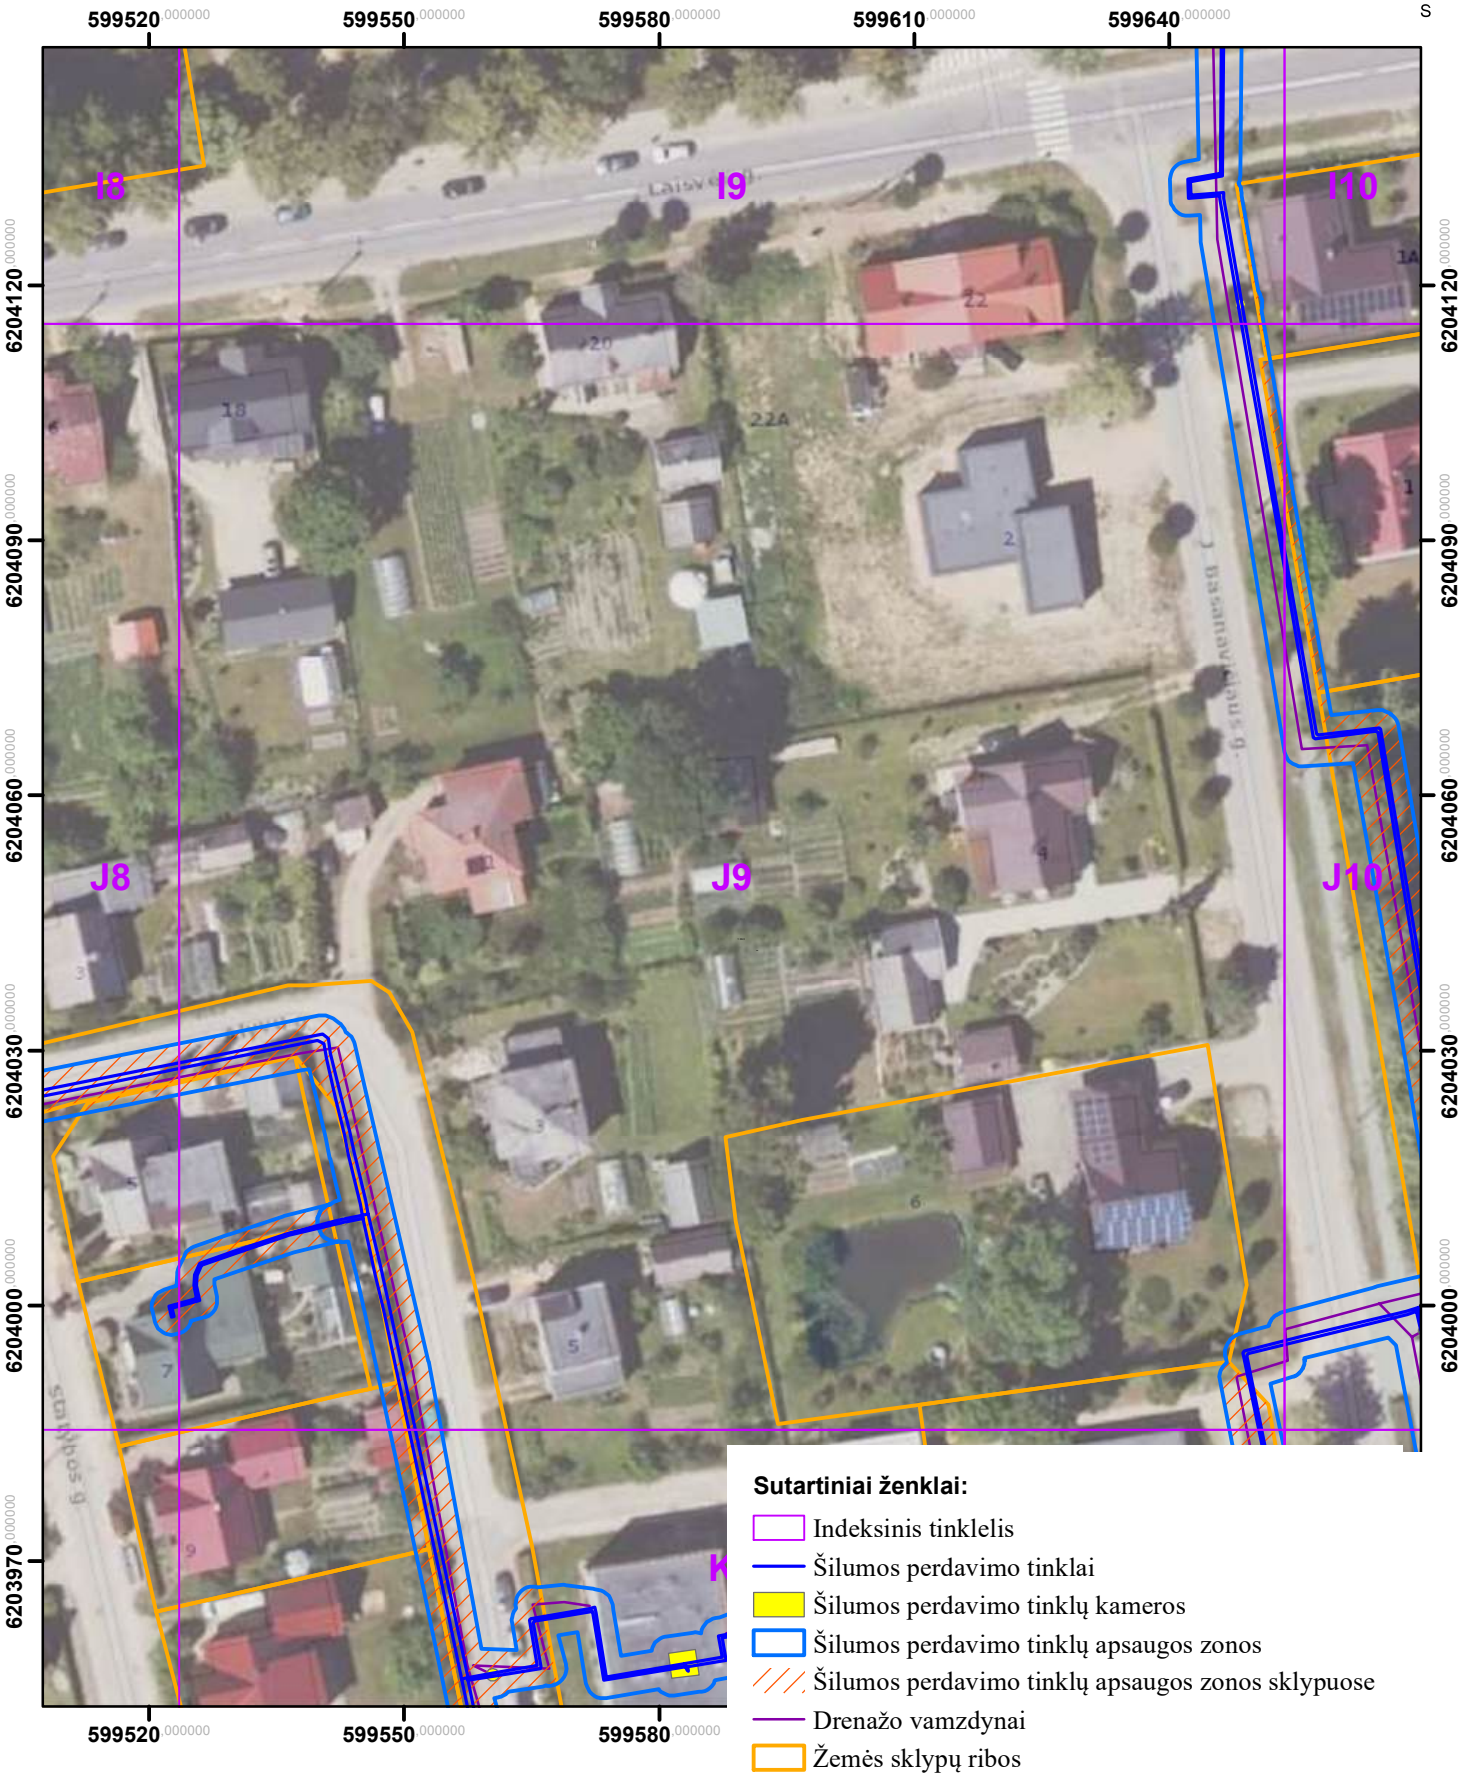

Kartografinis pagrindas: ORT10LT, 2026
Nacionalinė žemės tarnyba prie Žemės ūkio ministerijos
VĮ „Registrų centras“, žemės sklypų ribos, 2026

	AB „Panevėžio energija“ Įm. kodas 147248313, adresas: Senamiesčio g. 113, Panevėžys, el.p.bendrove@pe.lt, tel.: +370 (45) 46 35 25			
Pareigos	Kvalifikacijos Nr.	Parašas	Vardas, pavardė	Data
Inžinierė	29974		Roma Urbutienė	
Inžinierė			Miglė Našlėnaitė	

Rokiškio miesto ir rajono šilumos perdavimo tinklų apsaugos zonų teritorijų pirmasis planas
(Rokiškis)
M:800

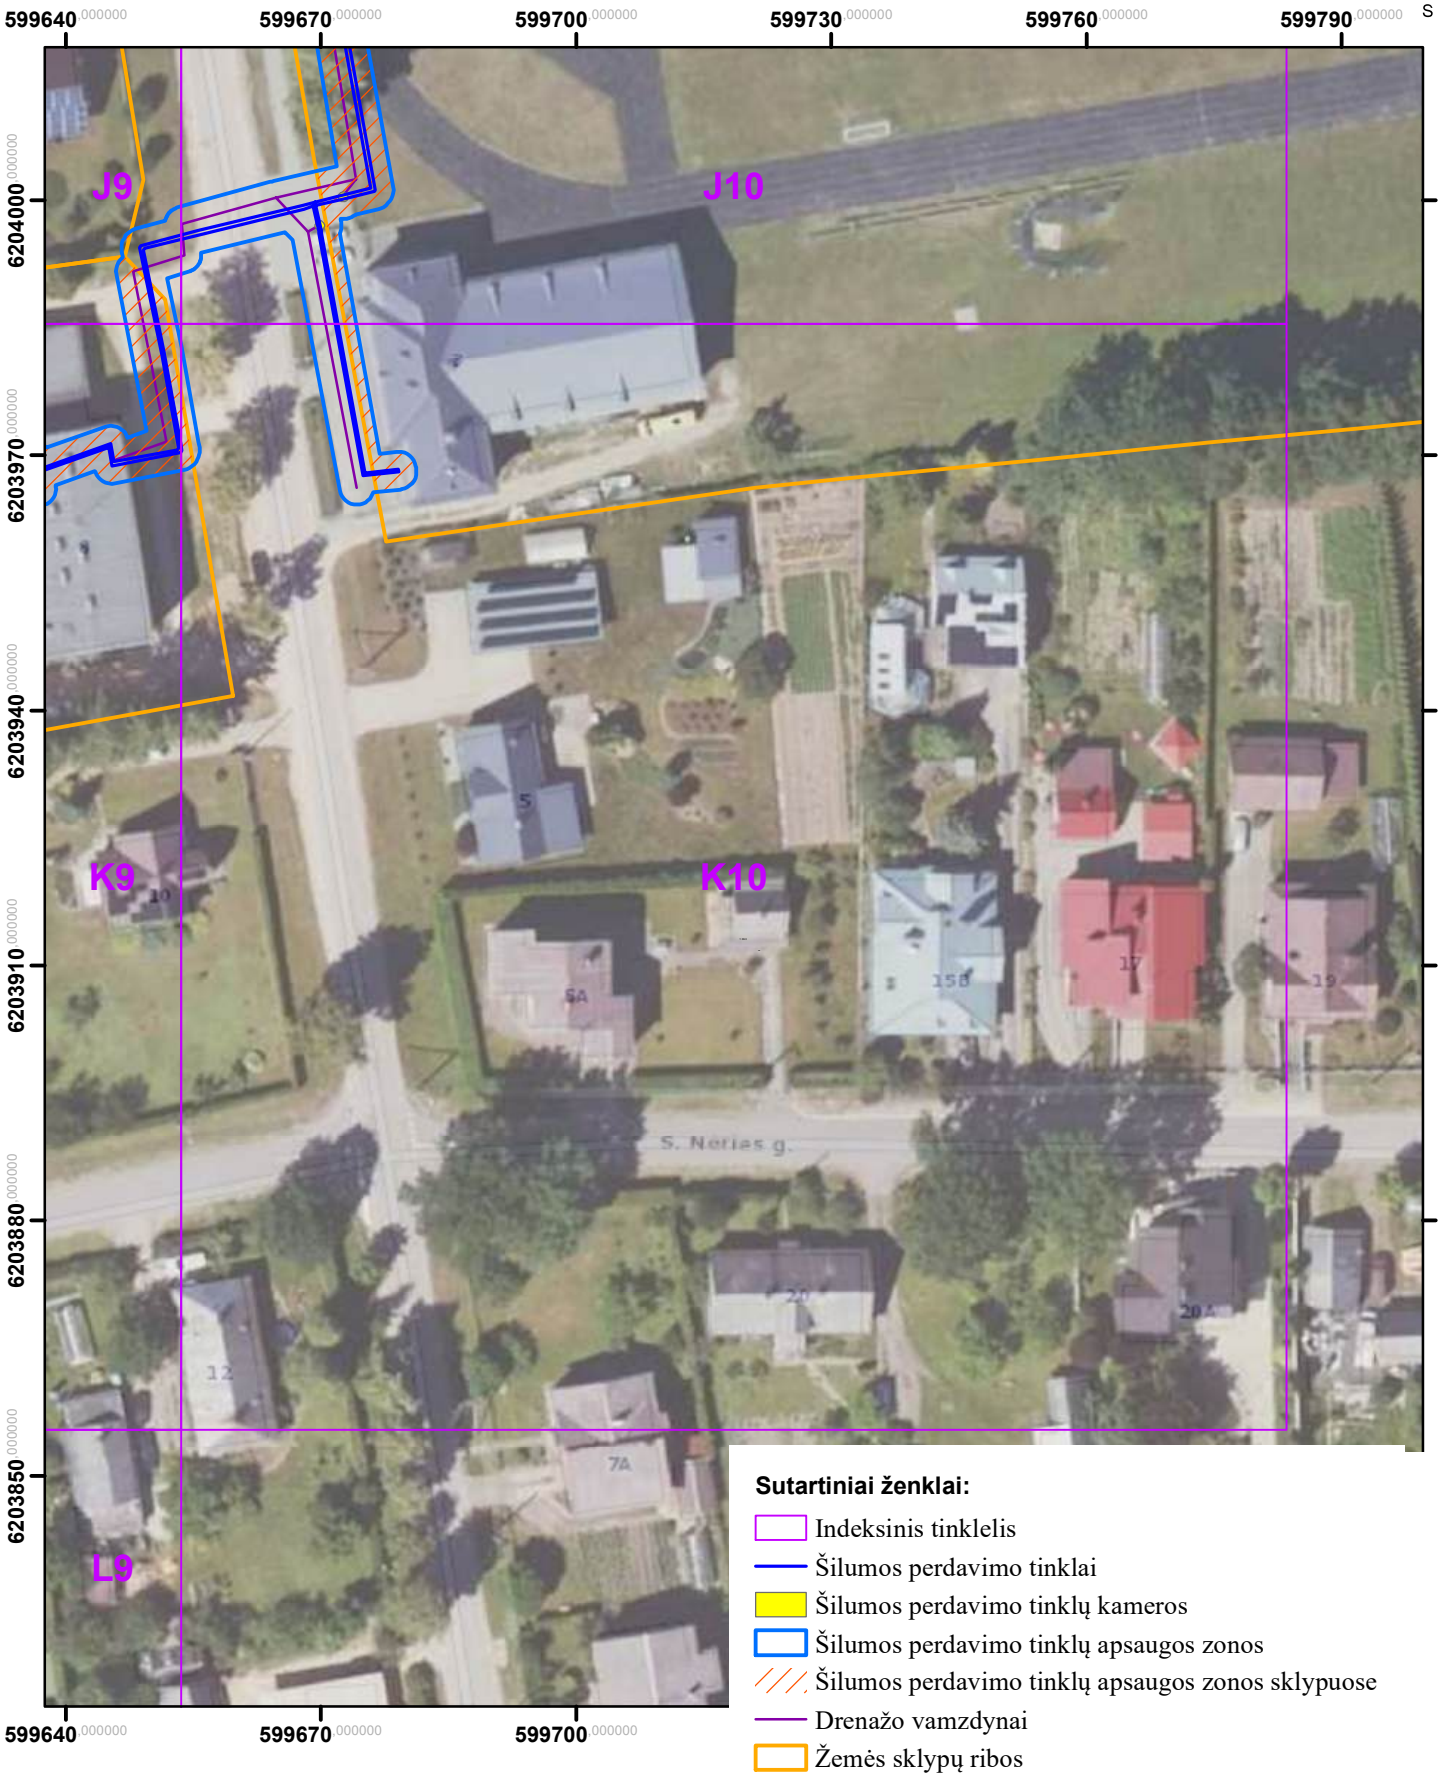


Sutartiniai ženklai:

- Indeksinis tinklelis
- Šilumos perdavimo tinklai
- Šilumos perdavimo tinklų kameros
- Šilumos perdavimo tinklų apsaugos zonos
- Šilumos perdavimo tinklų apsaugos zonos sklypuose
- Drenažo vamzdynai
- Žemės sklypų ribos

Kartografinis pagrindas: ORT10LT, 2026
Nacionalinė žemės tarnyba prie Žemės ūkio ministerijos
VĮ „Registrų centras“, žemės sklypų ribos, 2026

	AB „Panevėžio energija“ Įm. kodas 147248313, adresas: Senamiesčio g. 113, Panevėžys, el.p.bendrove@pe.lt, tel.: +370 (45) 46 35 25			
Pareigos	Kvalifikacijos Nr.	Parašas	Vardas, pavardė	Data
Inžinierė	29974		Roma Urbutienė	
Inžinierė			Miglė Našlėnaitė	

Rokiškio miesto ir rajono šilumos perdavimo tinklų apsaugos zonų teritorijų pirmasis planas (Rokiškis)
M:800

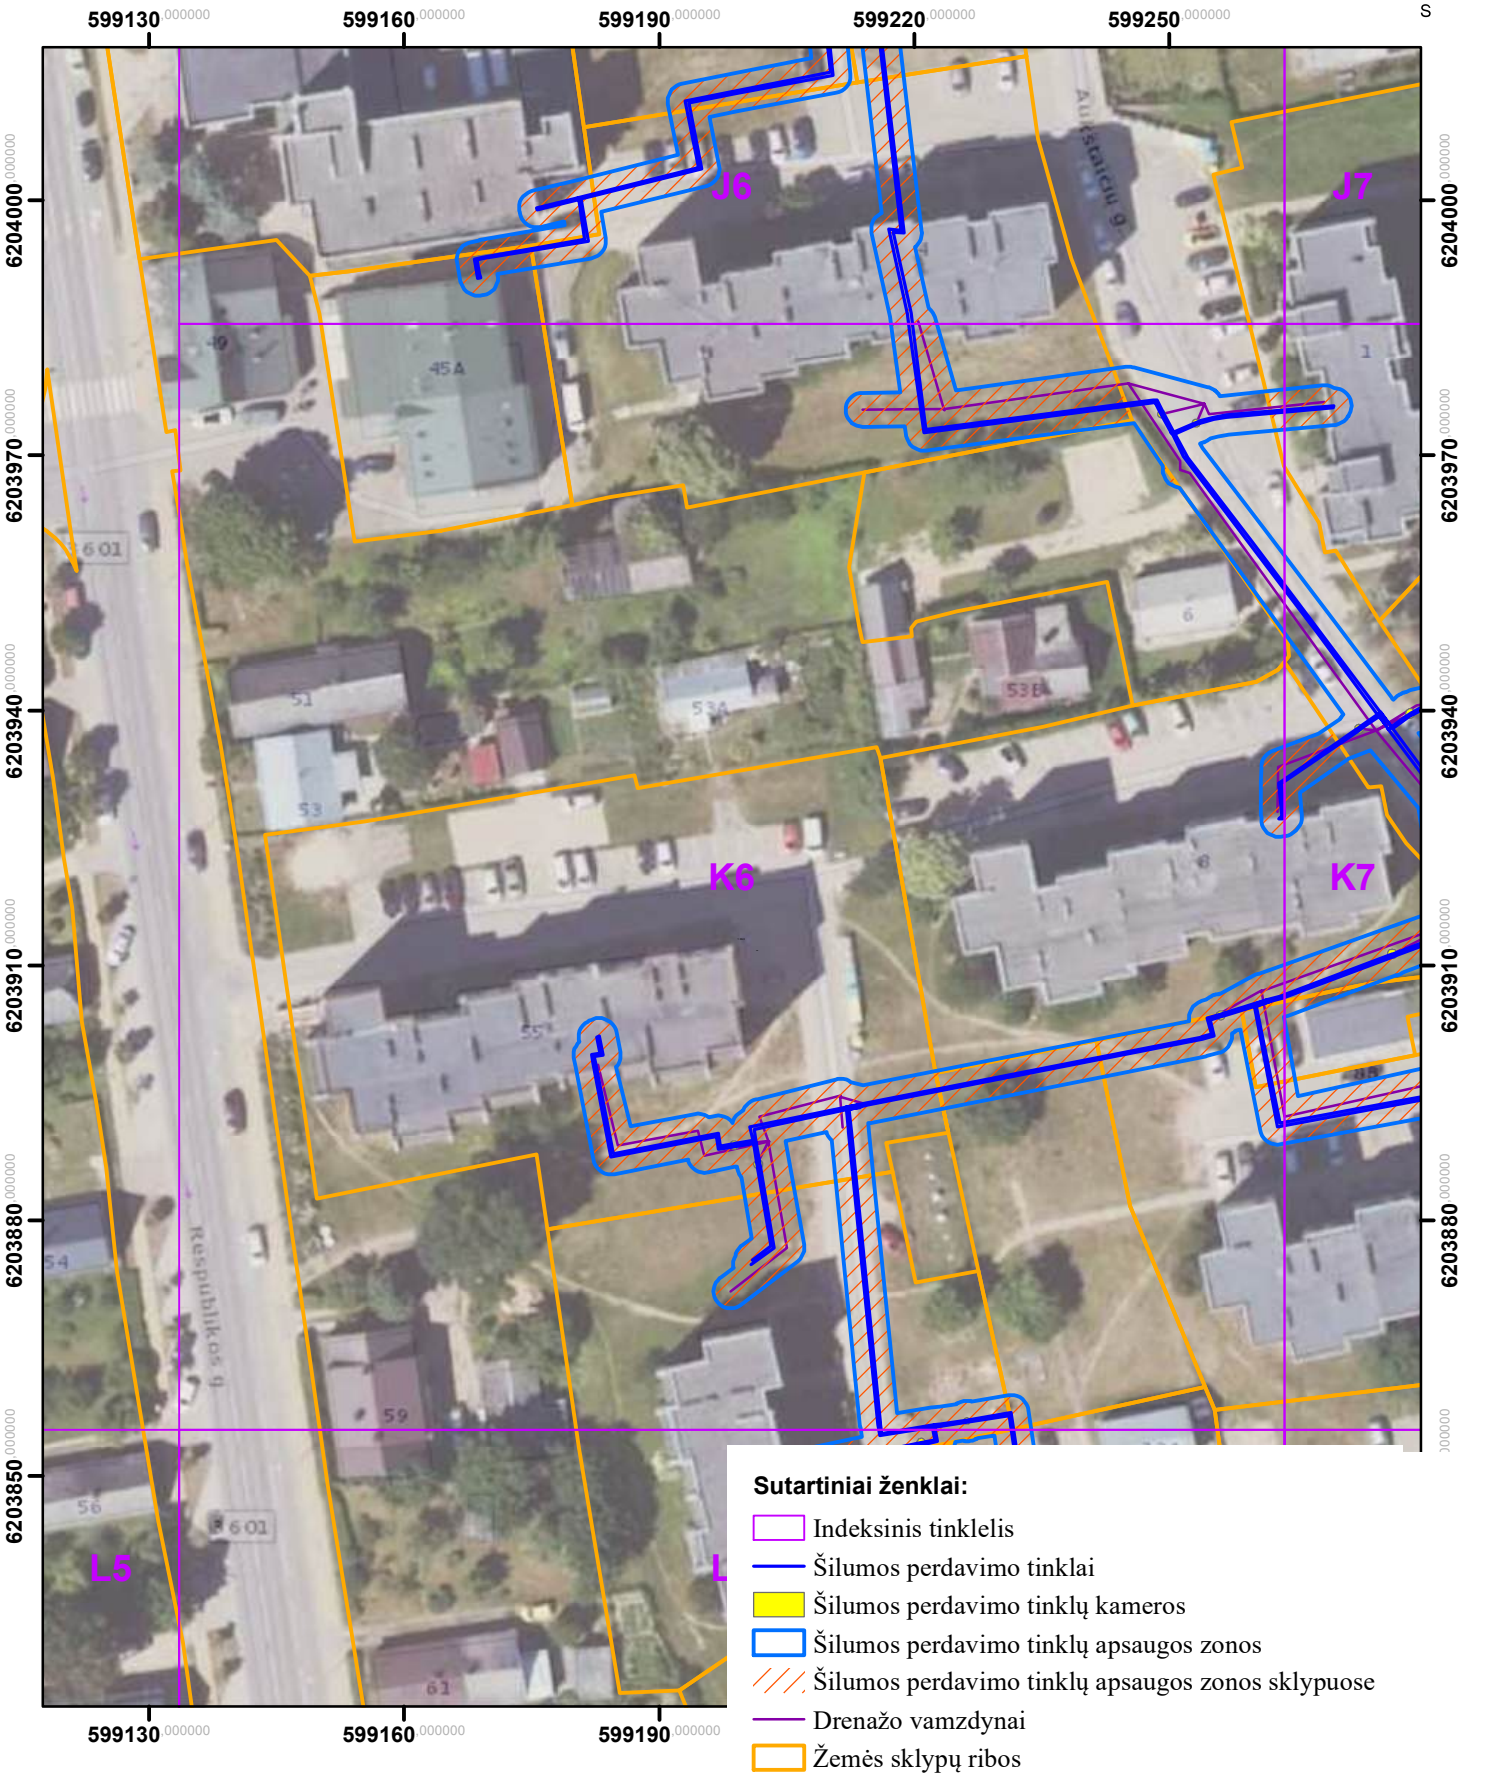


Sutartiniai ženklai:

- Indeksinis tinklelis
- Šilumos perdavimo tinklai
- Šilumos perdavimo tinklų kameros
- Šilumos perdavimo tinklų apsaugos zonos
- Šilumos perdavimo tinklų apsaugos zonos sklypuose
- Drenažo vamzdynai
- Žemės sklypų ribos

Kartografinis pagrindas: ORT10LT, 2026
Nacionalinė žemės tarnyba prie Žemės ūkio ministerijos
VĮ „Registrų centras“, žemės sklypų ribos, 2026

	AB „Panevėžio energija“ Įm. kodas 147248313, adresas: Senamiesčio g. 113, Panevėžys, el.p.bendrove@pe.lt, tel.: +370 (45) 46 35 25			
Pareigos	Kvalifikacijos Nr.	Parašas	Vardas, pavardė	Data
Inžinierė	29974		Roma Urbutienė	
Inžinierė			Miglė Našlėnaitė	


Rokiškio miesto ir rajono šilumos perdavimo tinklų apsaugos zonų teritorijų pirmasis planas
(Rokiškis)
M:800

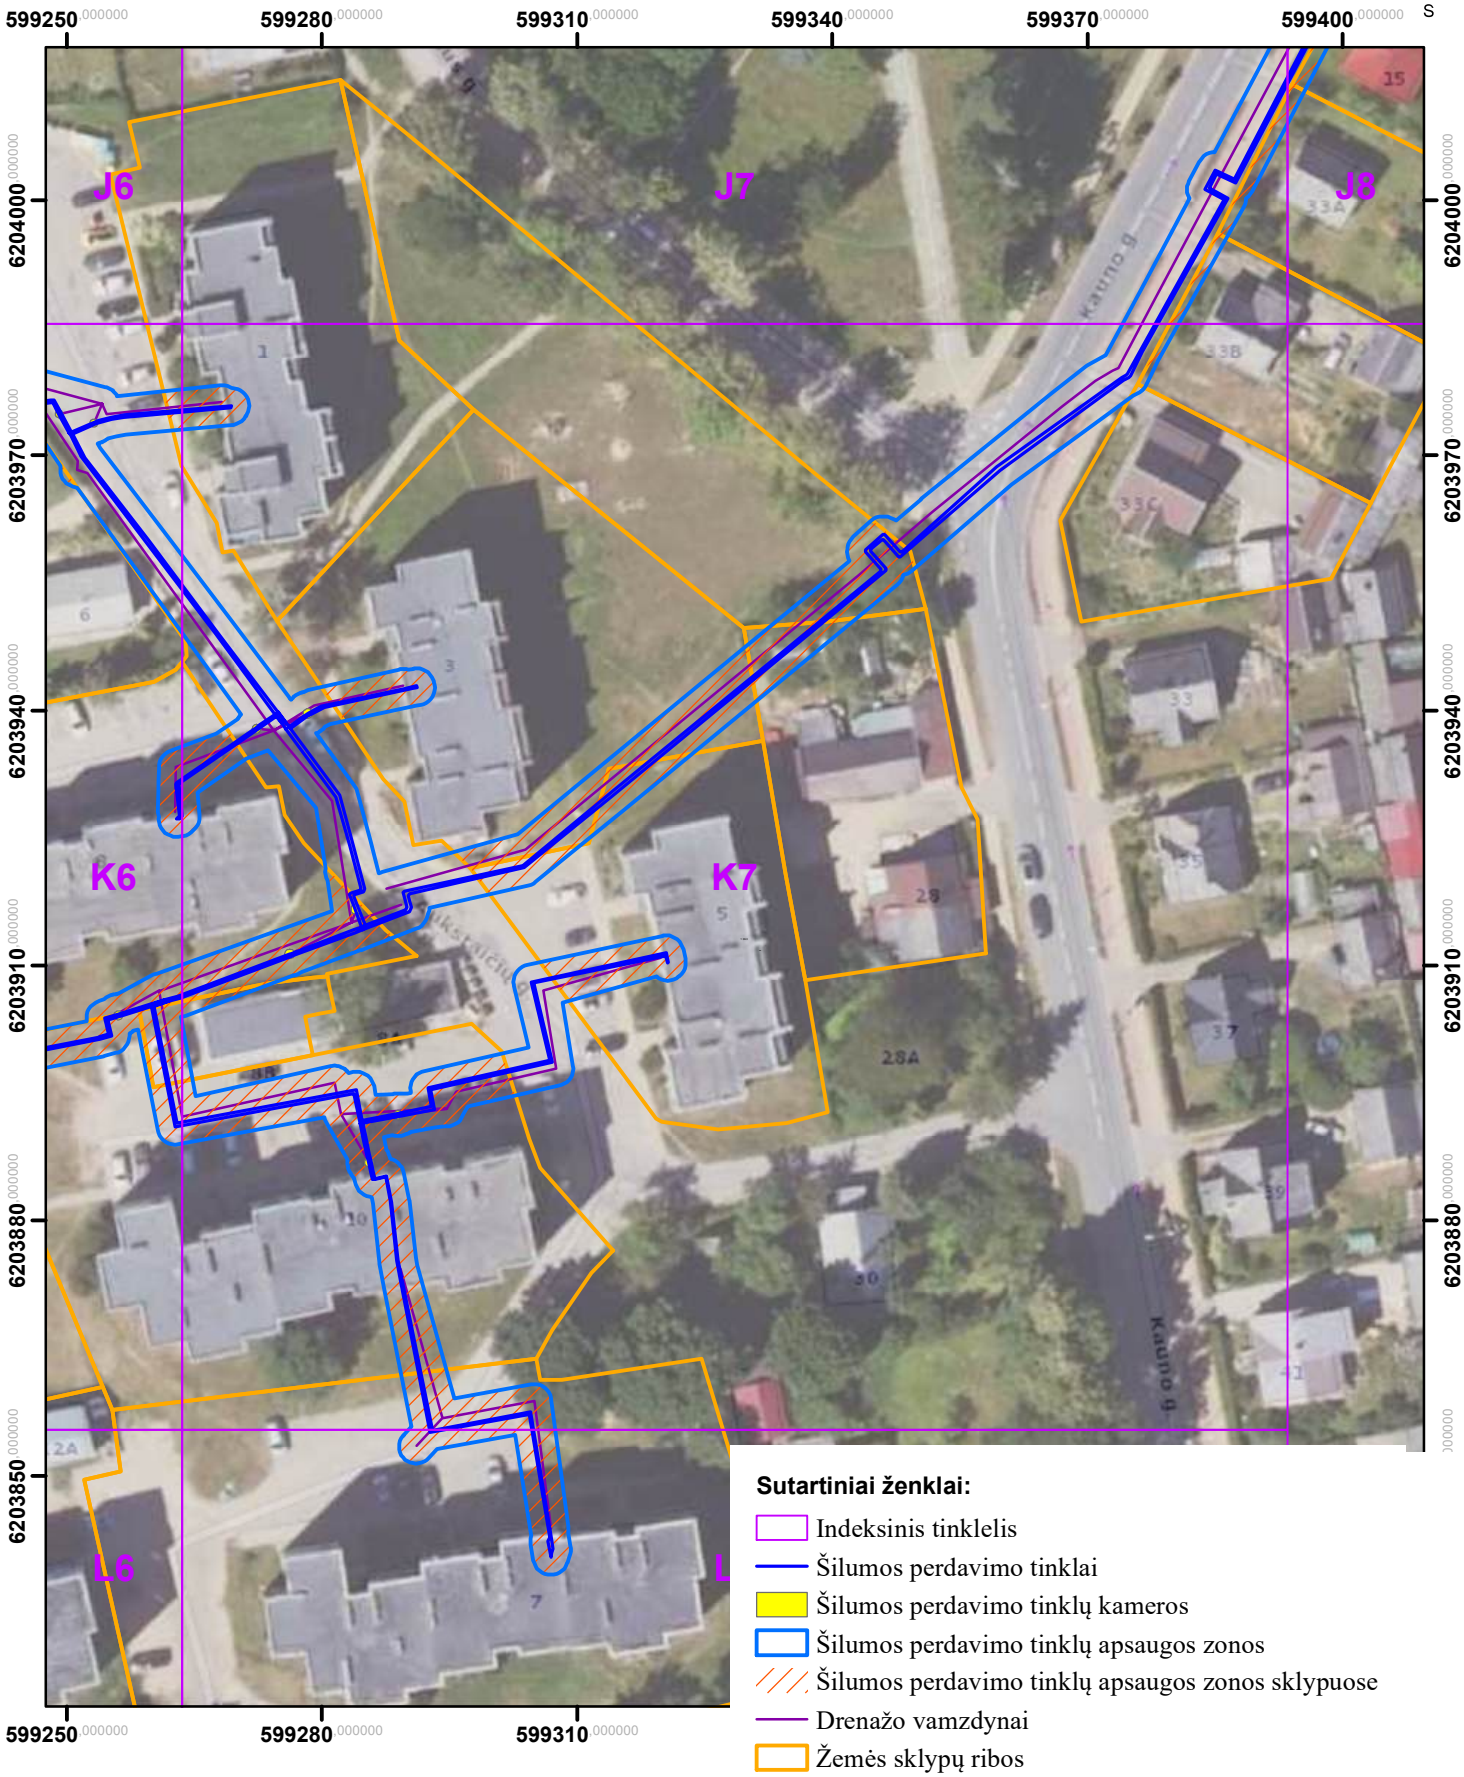

Kartografinis pagrindas: ORT10LT, 2026
Nacionalinė žemės tarnyba prie Žemės ūkio ministerijos
VĮ „Registrų centras“, žemės sklypų ribos, 2026

	AB „Panevėžio energija“ Įm. kodas 147248313, adresas: Senamiesčio g. 113, Panevėžys, el.p.bendrove@pe.lt, tel.: +370 (45) 46 35 25			
Pareigos	Kvalifikacijos Nr.	Parašas	Vardas, pavardė	Data
Inžinierė	29974		Roma Urbutienė	
Inžinierė			Miglė Našlėnaitė	


Rokiškio miesto ir rajono šilumos perdavimo tinklų apsaugos zonų teritorijų pirmasis planas
(Rokiškis)
M:800

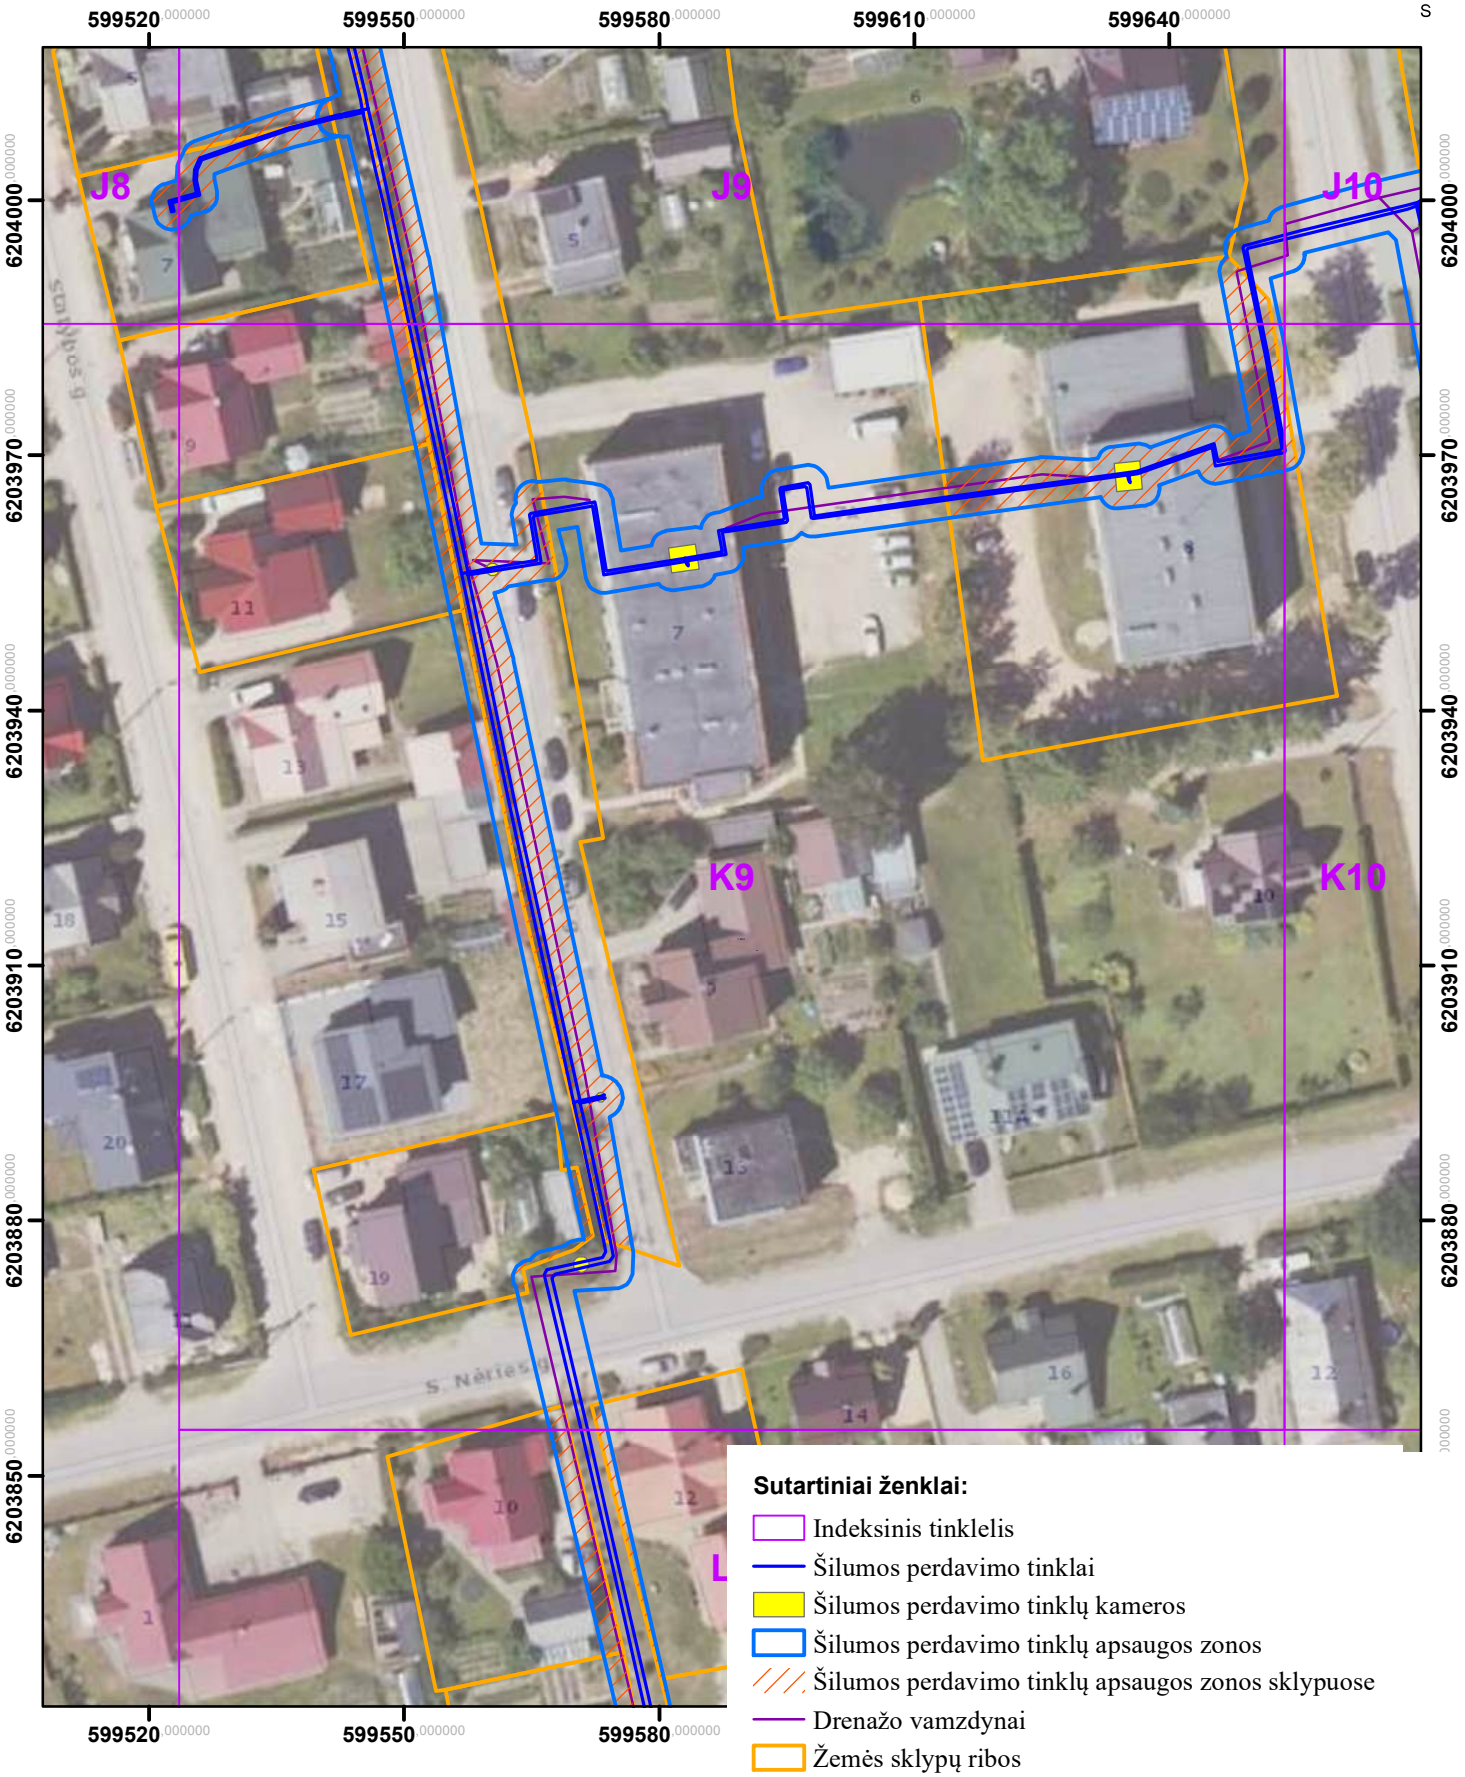

Kartografinis pagrindas: ORT10LT, 2026
Nacionalinė žemės tarnyba prie Žemės ūkio ministerijos
VĮ „Registrų centras“, žemės sklypų ribos, 2026

	AB „Panevėžio energija“ Įm. kodas 147248313, adresas: Senamiesčio g. 113, Panevėžys, el.p.bendrove@pe.lt, tel.: +370 (45) 46 35 25			
Pareigos	Kvalifikacijos Nr.	Parašas	Vardas, pavardė	Data
Inžinierė	29974		Roma Urbutienė	
Inžinierė			Miglė Našlėnaitė	


Rokiškio miesto ir rajono šilumos perdavimo tinklų apsaugos zonų teritorijų pirmasis planas
(Rokiškis)
M:800

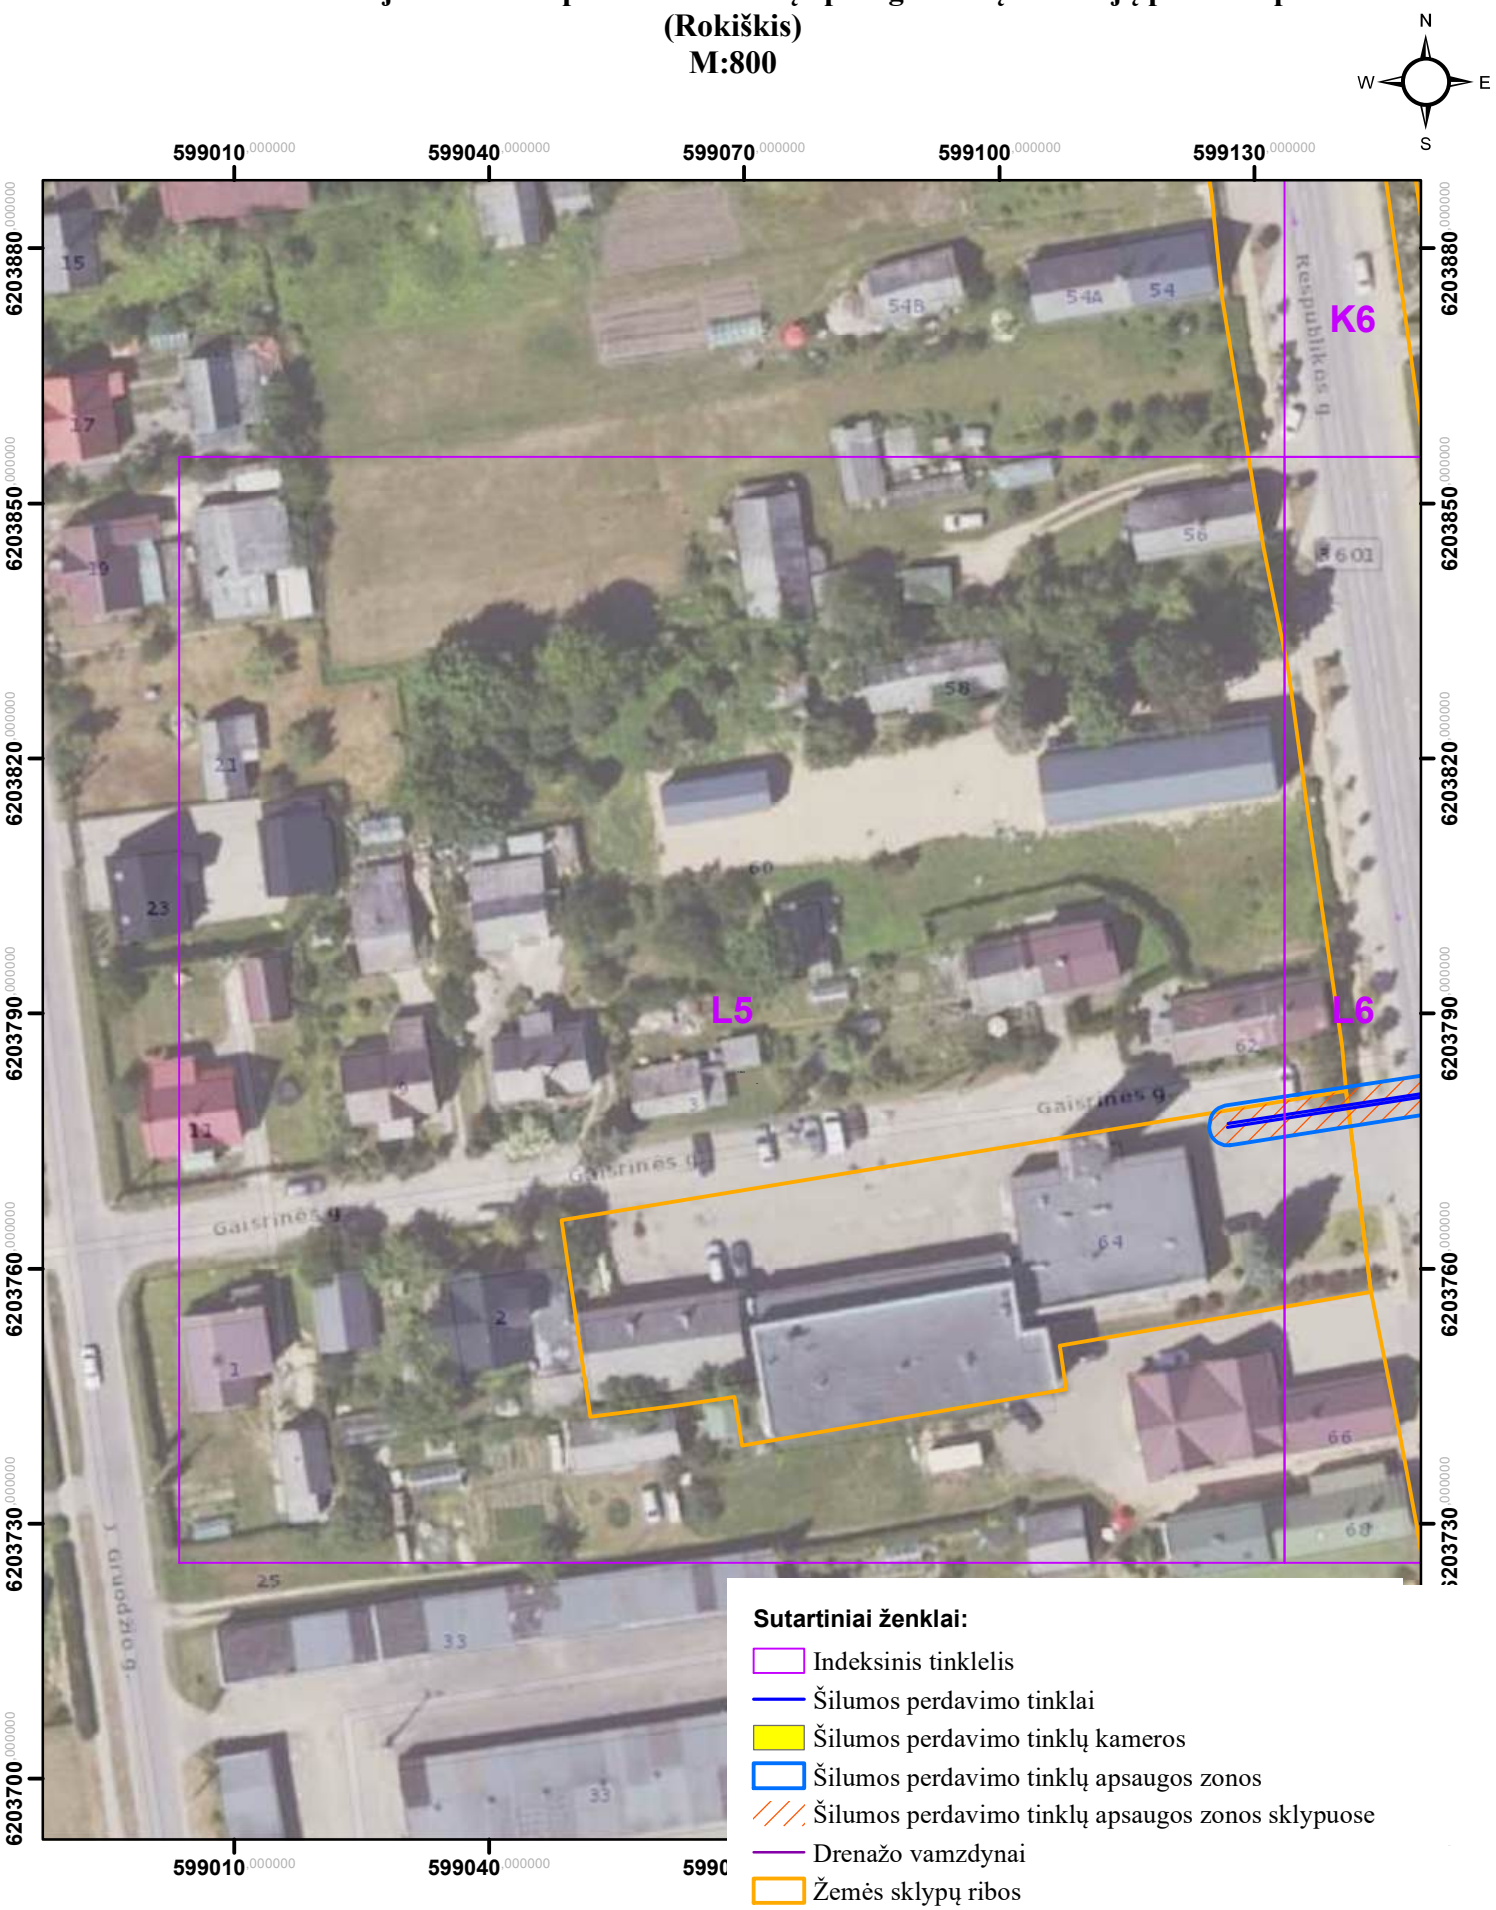

Kartografinis pagrindas: ORT10LT, 2026
Nacionalinė žemės tarnyba prie Žemės ūkio ministerijos
VĮ „Registrų centras“, žemės sklypų ribos, 2026

	AB „Panevėžio energija“ Įm. kodas 147248313, adresas: Senamiesčio g. 113, Panevėžys, el.p.bendrove@pe.lt, tel.: +370 (45) 46 35 25			
Pareigos	Kvalifikacijos Nr.	Parašas	Vardas, pavardė	Data
Inžinierė	29974		Roma Urbutienė	
Inžinierė			Miglė Našlėnaitė	

Rokiškio miesto ir rajono šilumos perdavimo tinklų apsaugos zonų teritorijų pirmasis planas
(Rokiškis)
M:800

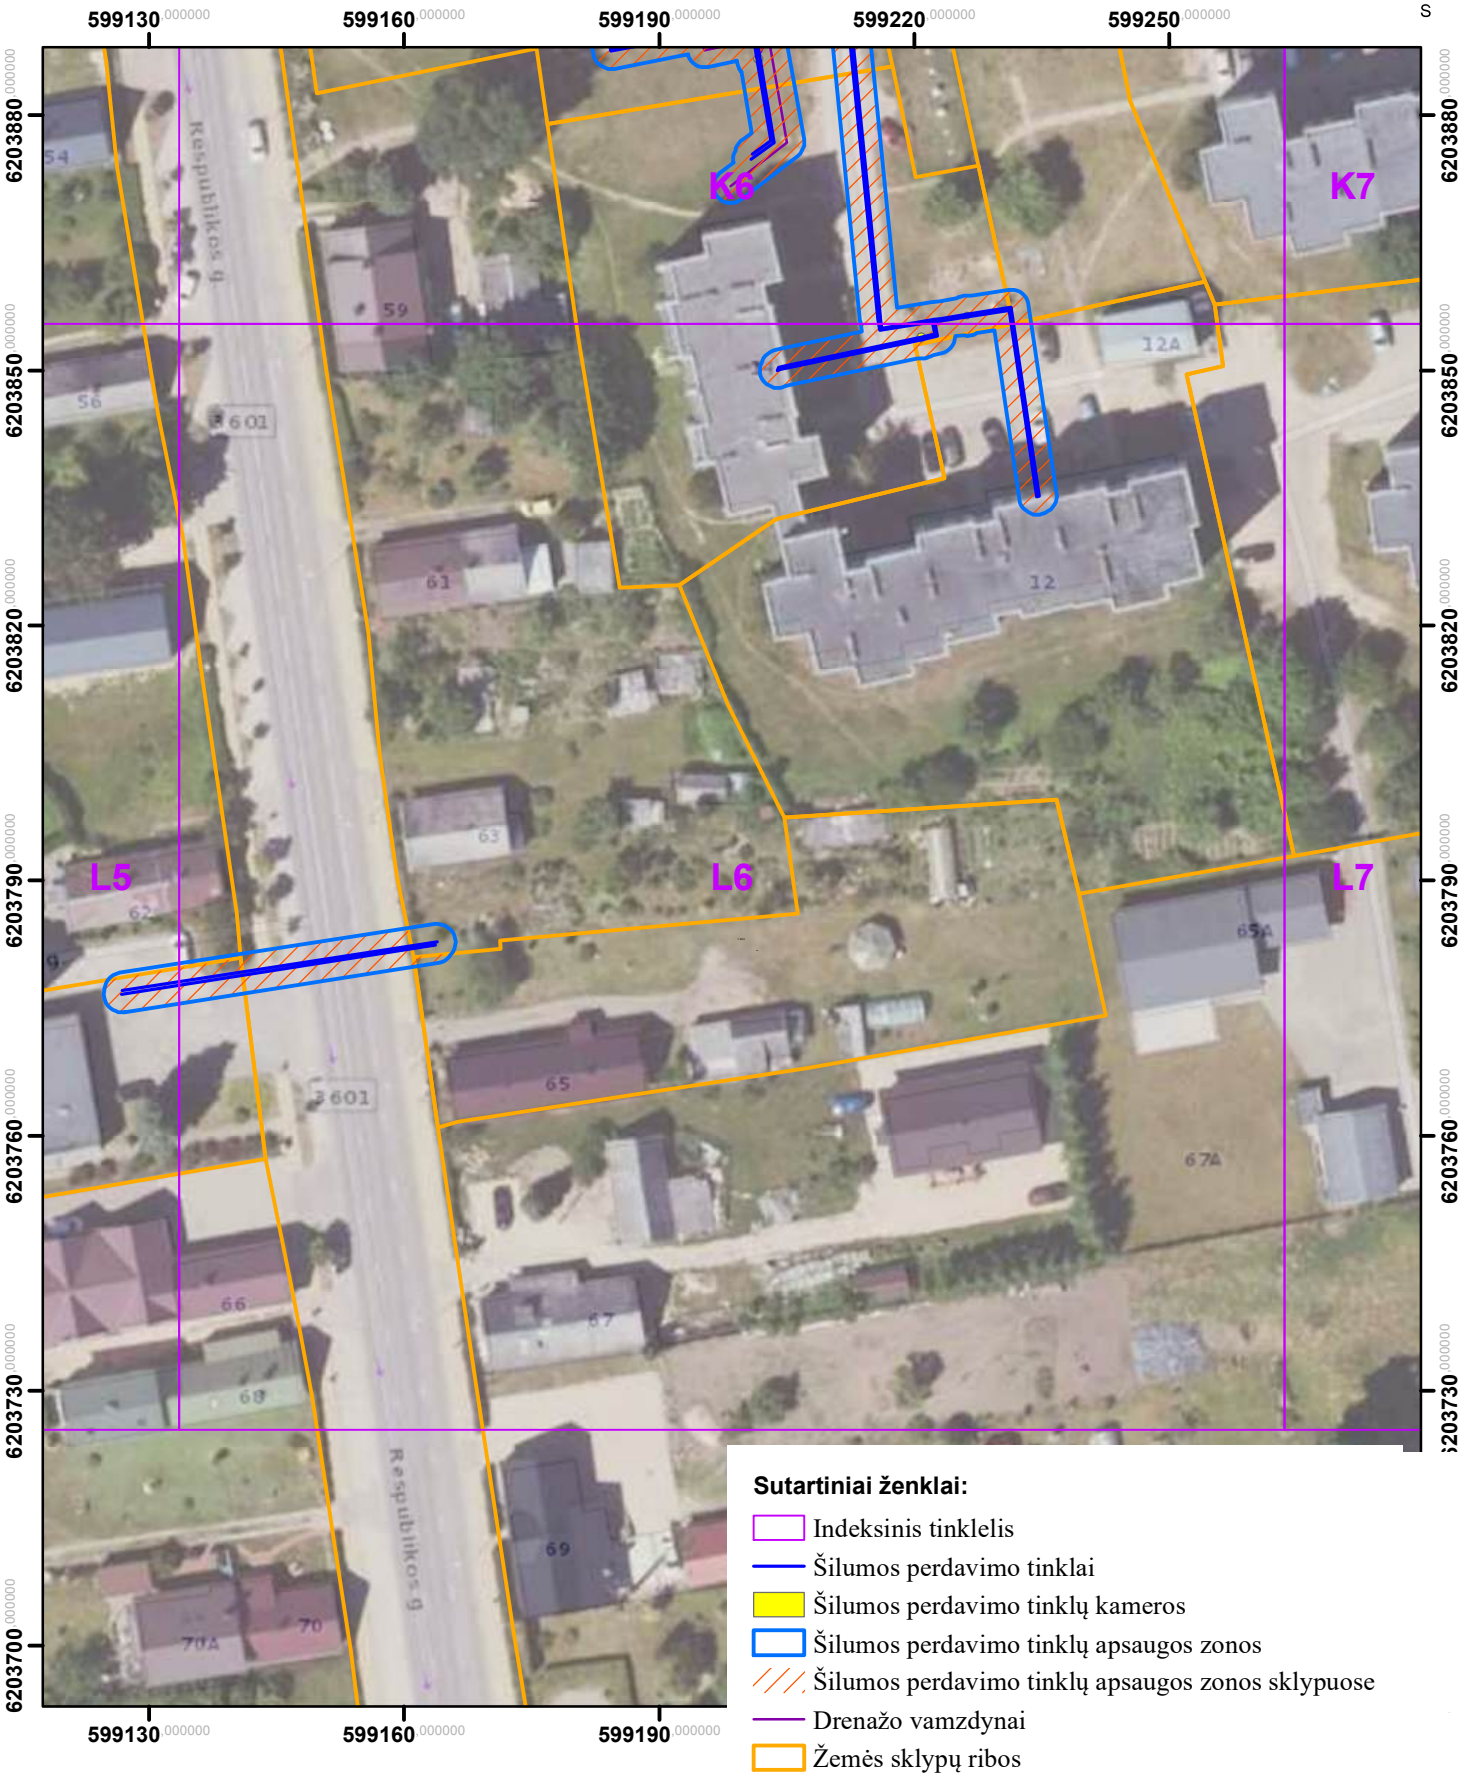


Sutartiniai ženklai:

- Indeksinis tinklelis
- Šilumos perdavimo tinklai
- Šilumos perdavimo tinklų kameros
- Šilumos perdavimo tinklų apsaugos zonos
- Šilumos perdavimo tinklų apsaugos zonos sklypuose
- Drenažo vamzdynai
- Žemės sklypų ribos

Kartografinis pagrindas: ORT10LT, 2026
Nacionalinė žemės tarnyba prie Žemės ūkio ministerijos
VĮ „Registrų centras“, žemės sklypų ribos, 2026

	AB „Panevėžio energija“ Įm. kodas 147248313, adresas: Senamiesčio g. 113, Panevėžys, el.p.bendrove@pe.lt, tel.: +370 (45) 46 35 25			
Pareigos	Kvalifikacijos Nr.	Parašas	Vardas, pavardė	Data
Inžinierė	29974		Roma Urbutienė	
Inžinierė			Miglė Našlėnaitė	

Rokiškio miesto ir rajono šilumos perdavimo tinklų apsaugos zonų teritorijų pirmasis planas
(Rokiškis)
M:800

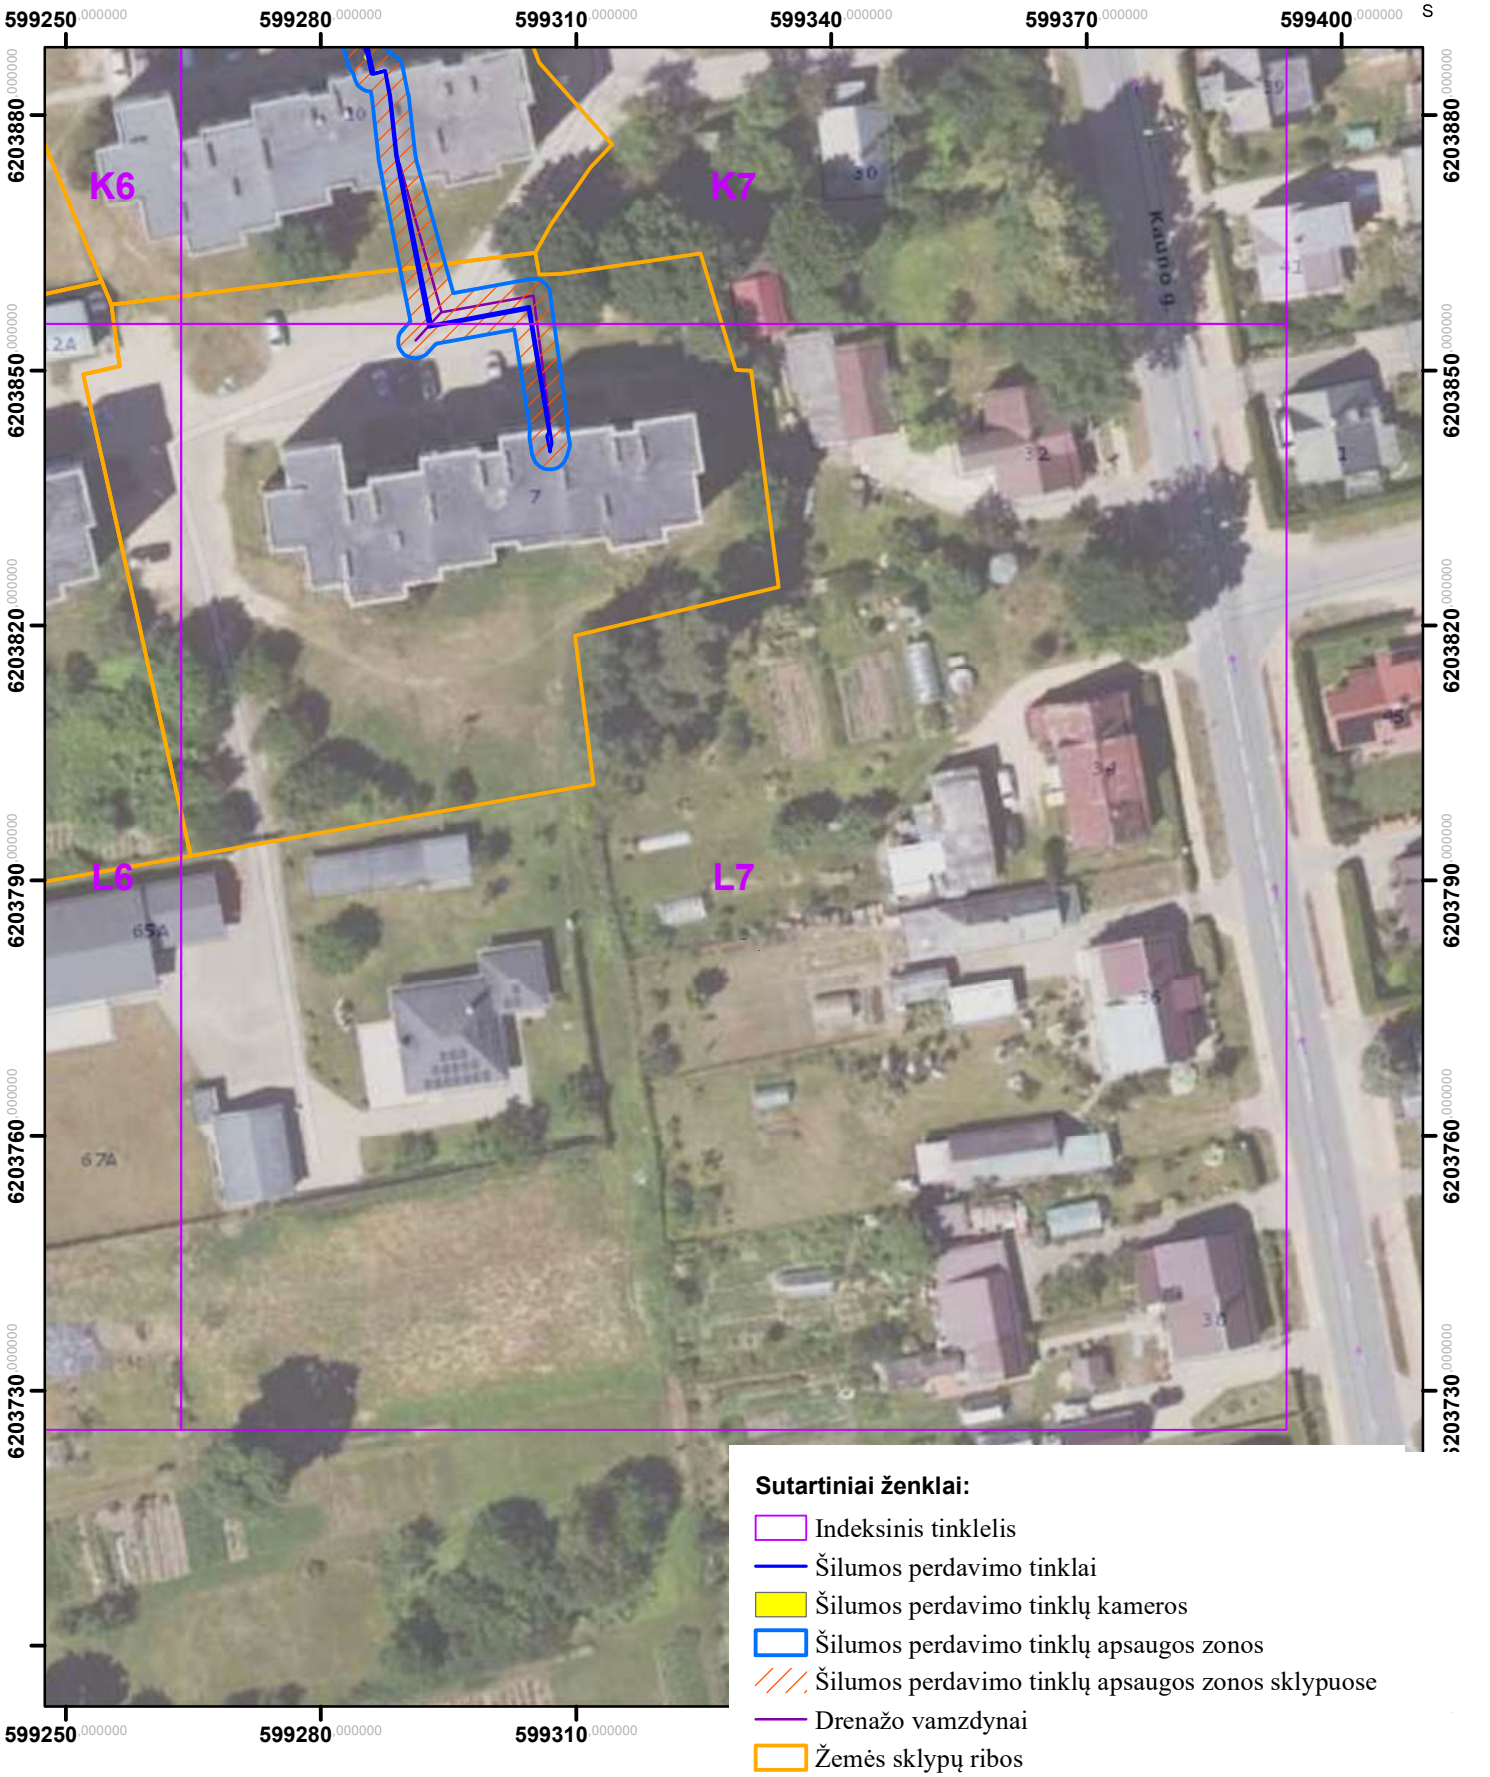


Sutartiniai ženklai:

- Indeksinis tinklelis
- Šilumos perdavimo tinklai
- Šilumos perdavimo tinklų kameros
- Šilumos perdavimo tinklų apsaugos zonos
- Šilumos perdavimo tinklų apsaugos zonos sklypuose
- Drenažo vamzdynai
- Žemės sklypų ribos

Kartografinis pagrindas: ORT10LT, 2026
Nacionalinė žemės tarnyba prie Žemės ūkio ministerijos
VĮ „Registrų centras“, žemės sklypų ribos, 2026

	AB „Panevėžio energija“ Įm. kodas 147248313, adresas: Senamiesčio g. 113, Panevėžys, el.p.bendrove@pe.lt, tel.: +370 (45) 46 35 25			
Pareigos	Kvalifikacijos Nr.	Parašas	Vardas, pavardė	Data
Inžinierė	29974		Roma Urbutienė	
Inžinierė			Miglė Našlėnaitė	

Rokiškio miesto ir rajono šilumos perdavimo tinklų apsaugos zonų teritorijų pirmasis planas
(Rokiškis)
M:800

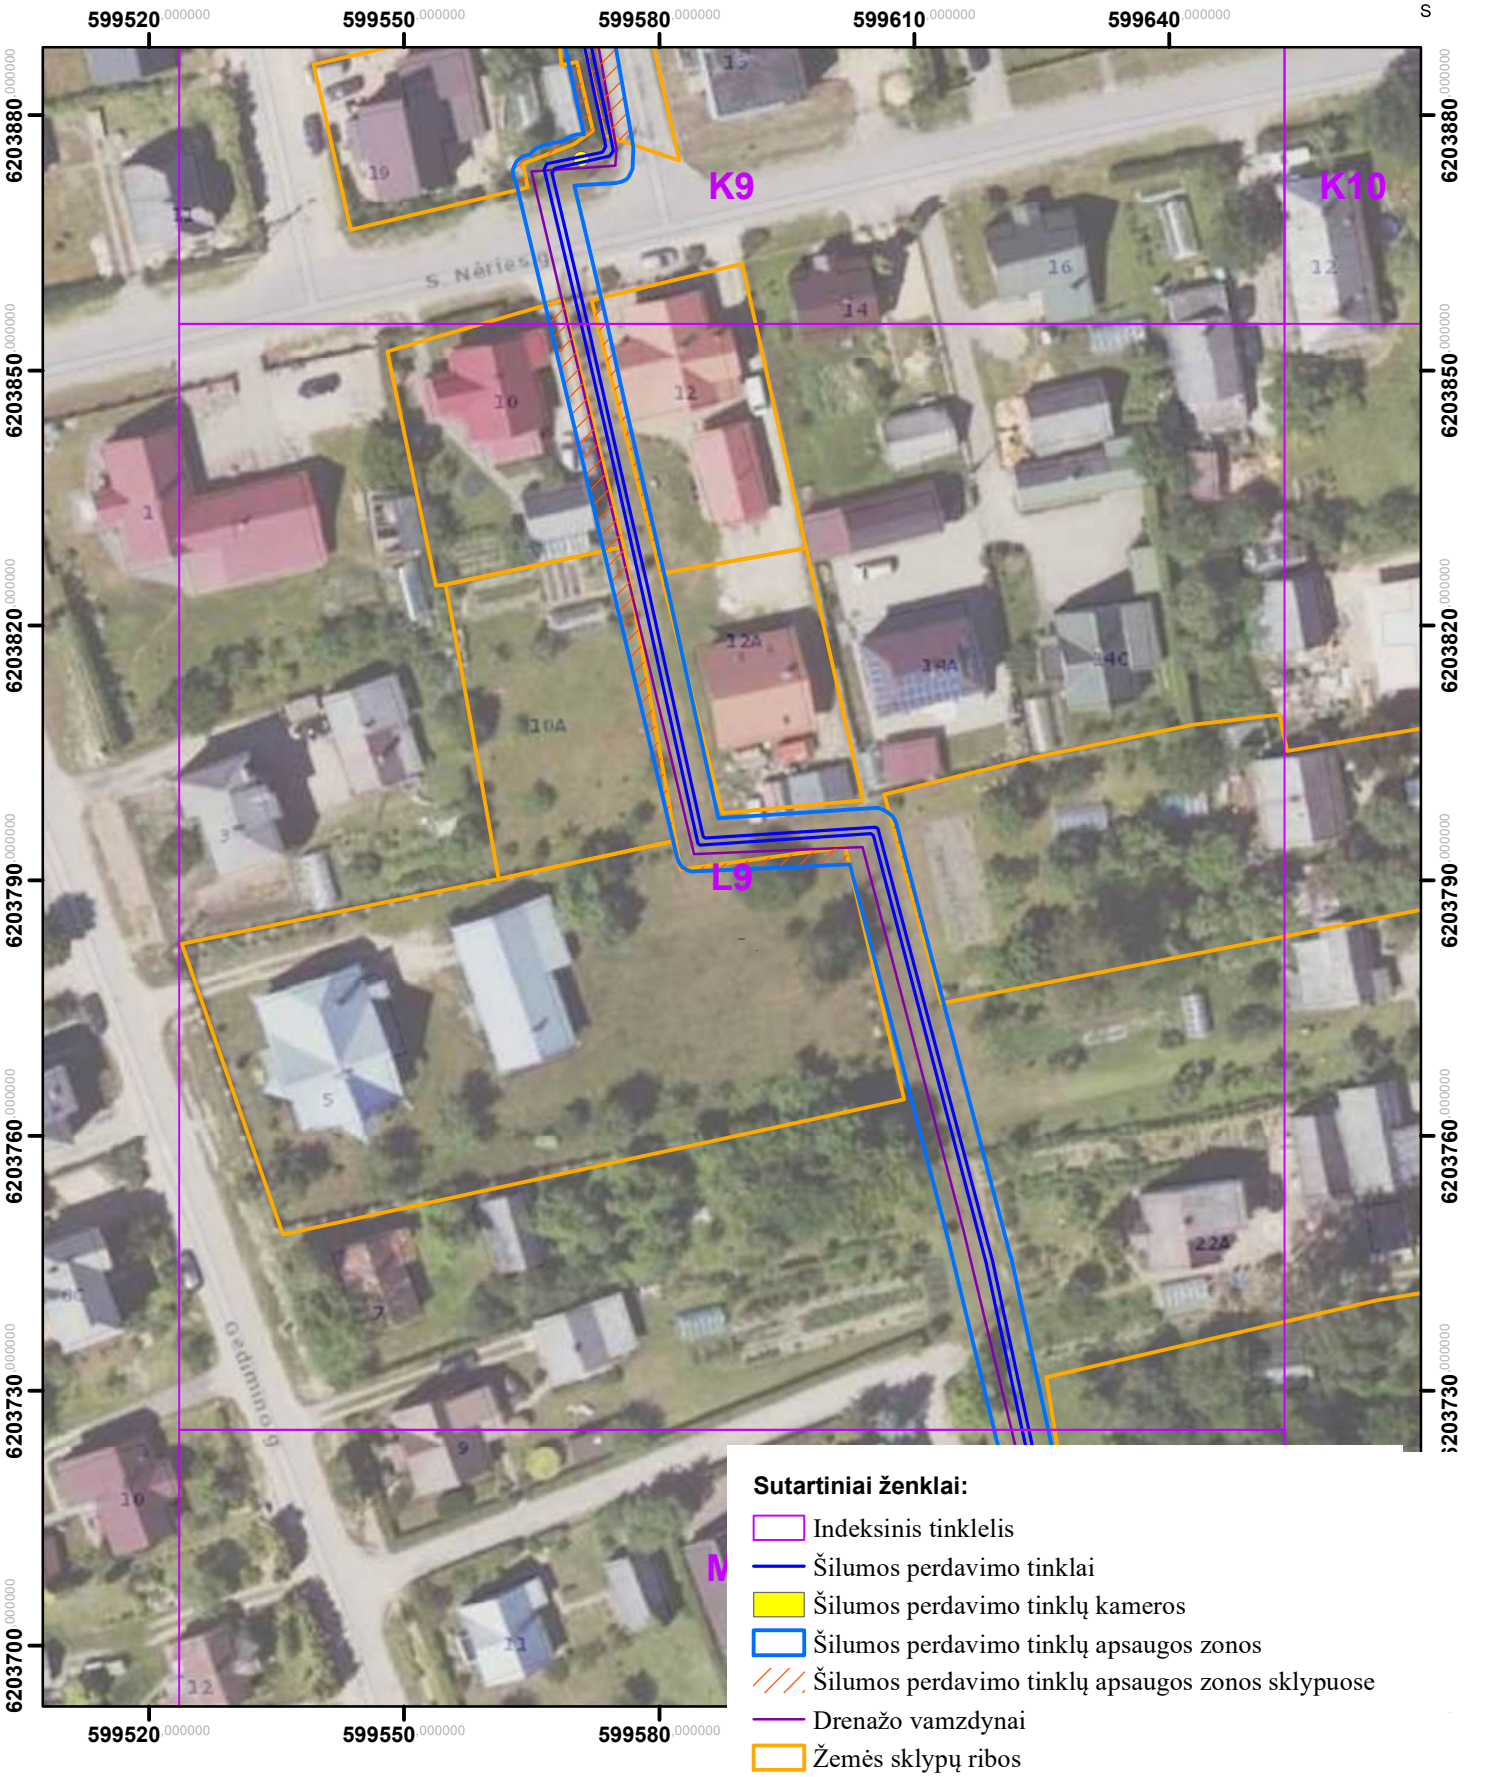


Sutartiniai ženklai:

- Indeksinis tinklelis
- Šilumos perdavimo tinklai
- Šilumos perdavimo tinklų kameros
- Šilumos perdavimo tinklų apsaugos zonos
- Šilumos perdavimo tinklų apsaugos zonos sklypuose
- Drenažo vamzdynai
- Žemės sklypų ribos

Kartografinis pagrindas: ORT10LT, 2026
Nacionalinė žemės tarnyba prie Žemės ūkio ministerijos
VĮ „Registrų centras“, žemės sklypų ribos, 2026

	AB „Panevėžio energija“ Įm. kodas 147248313, adresas: Senamiesčio g. 113, Panevėžys, el.p.bendrove@pe.lt, tel.: +370 (45) 46 35 25			
Pareigos	Kvalifikacijos Nr.	Parašas	Vardas, pavardė	Data
Inžinierė	29974		Roma Urbutienė	
Inžinierė			Miglė Našlėnaitė	


Rokiškio miesto ir rajono šilumos perdavimo tinklų apsaugos zonų teritorijų pirmasis planas (Rokiškis)
M:800

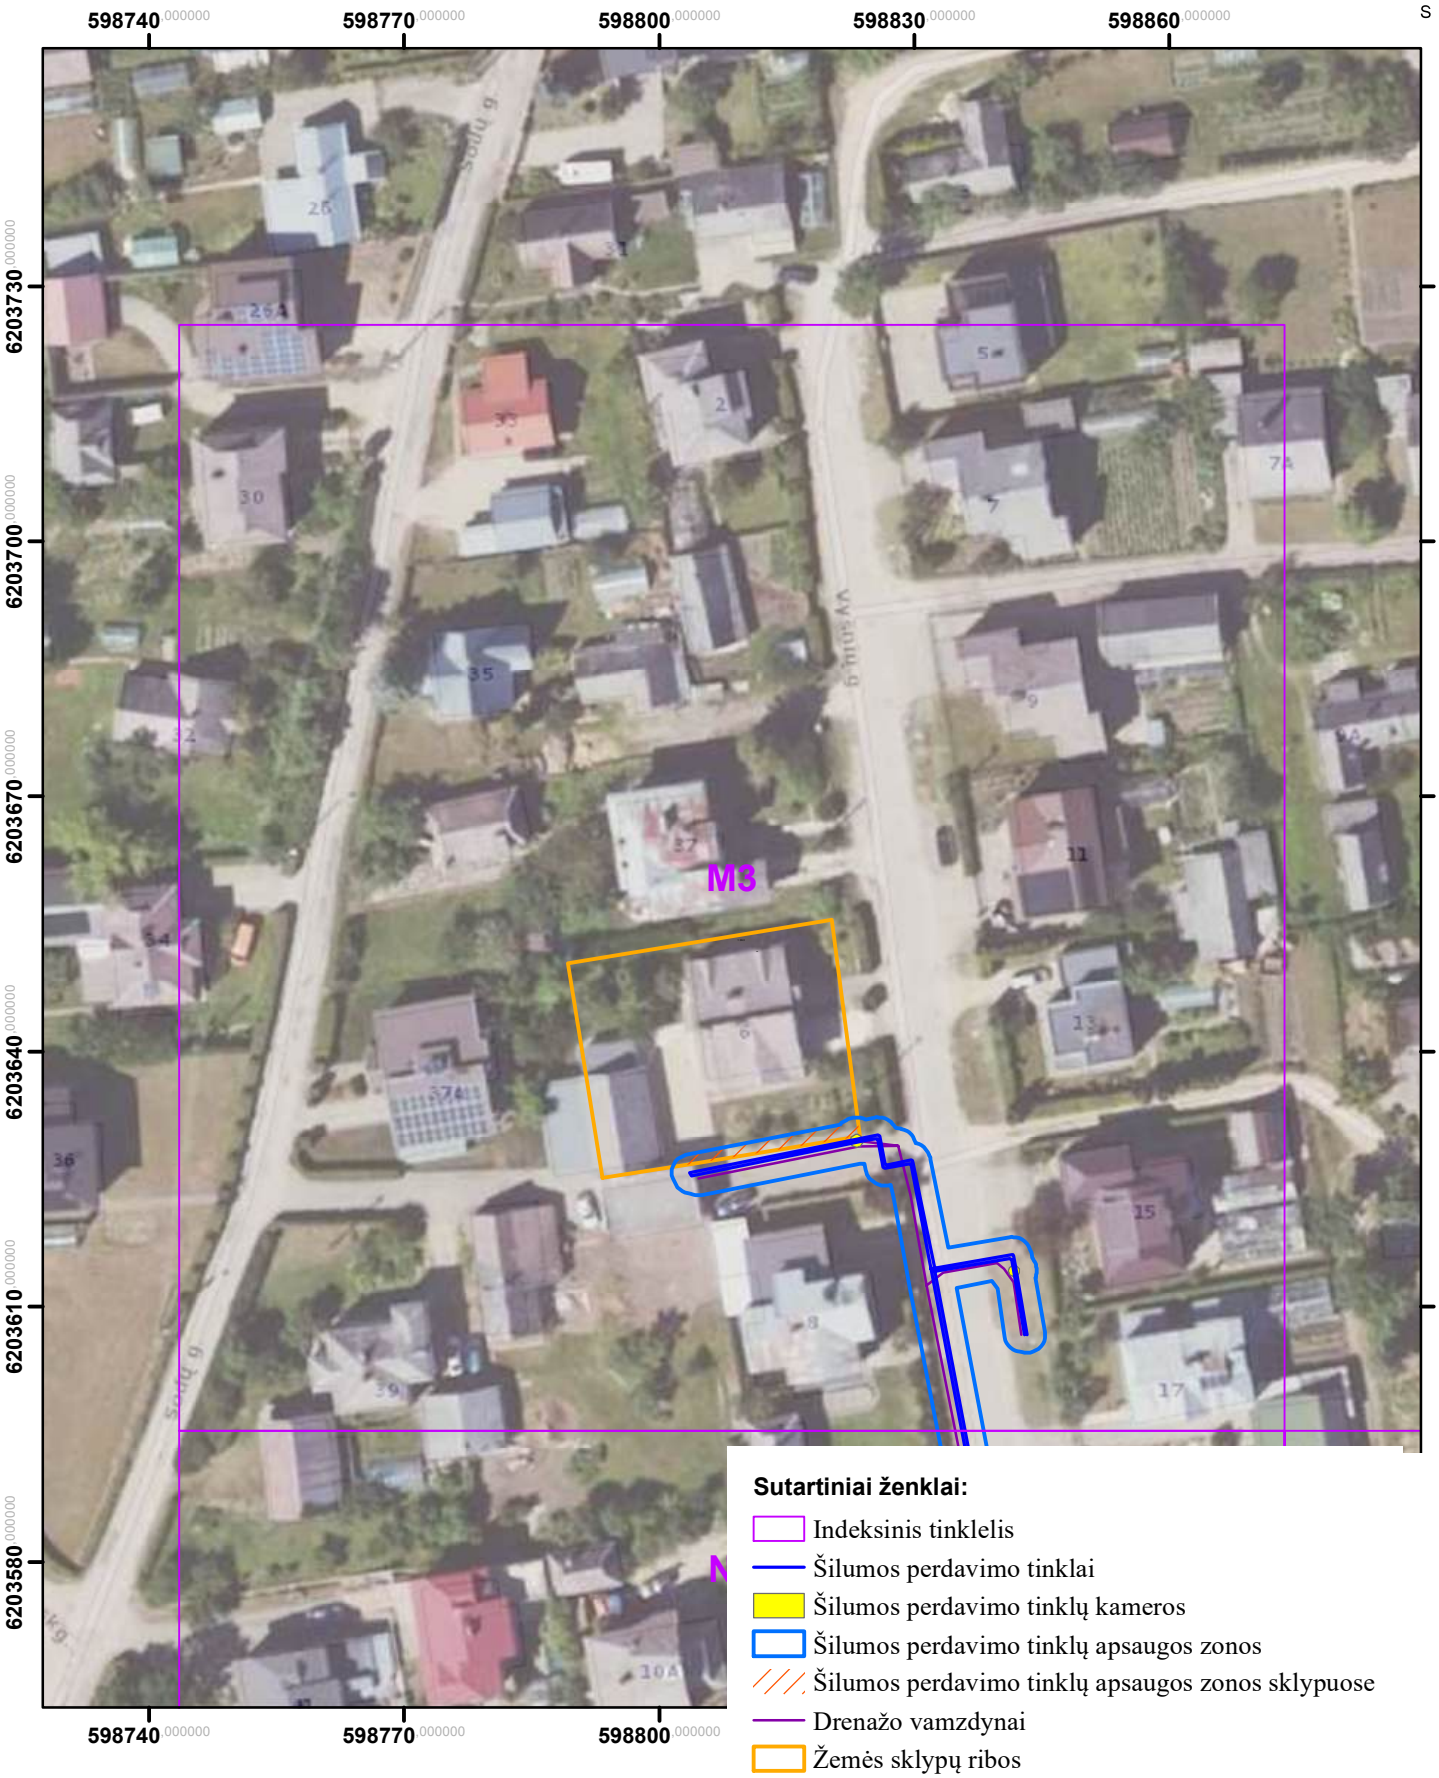

Kartografinis pagrindas: ORT10LT, 2026
Nacionalinė žemės tarnyba prie Žemės ūkio ministerijos
VĮ „Registrų centras“, žemės sklypų ribos, 2026

	AB „Panevėžio energija“ Įm. kodas 147248313, adresas: Senamiesčio g. 113, Panevėžys, el.p.bendrove@pe.lt, tel.: +370 (45) 46 35 25			
Pareigos	Kvalifikacijos Nr.	Parašas	Vardas, pavardė	Data
Inžinierė	29974		Roma Urbutienė	
Inžinierė			Miglė Našlėnaitė	

Rokiškio miesto ir rajono šilumos perdavimo tinklų apsaugos zonų teritorijų pirmasis planas
(Rokiškis)
M:800

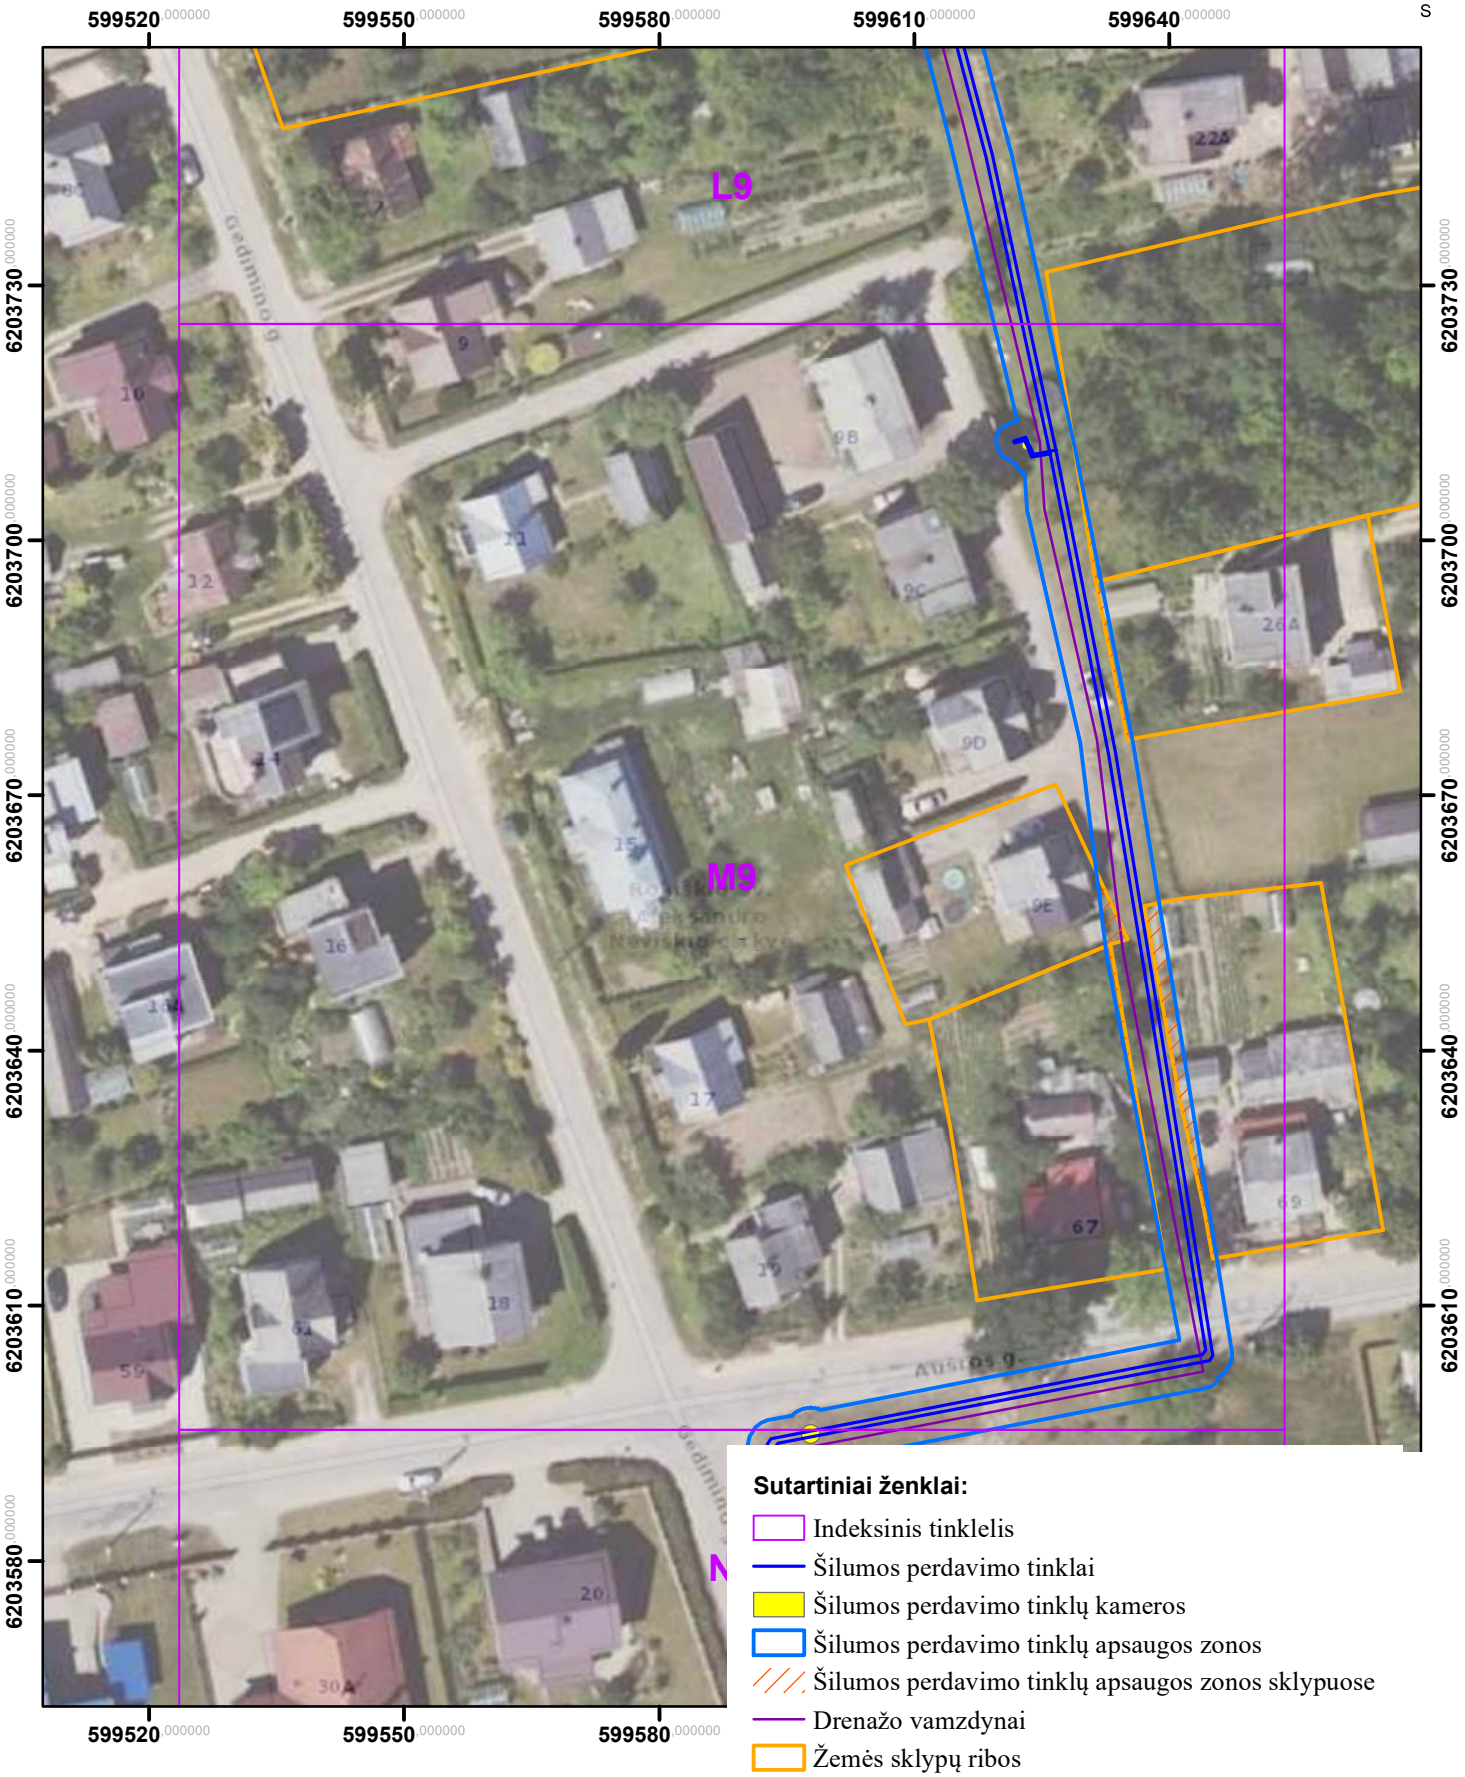

Kartografinis pagrindas: ORT10LT, 2026
Nacionalinė žemės tarnyba prie Žemės ūkio ministerijos
VĮ „Registrų centras“, žemės sklypų ribos, 2026

	AB „Panevėžio energija“ Įm. kodas 147248313, adresas: Senamiesčio g. 113, Panevėžys, el.p.bendrove@pe.lt, tel.: +370 (45) 46 35 25			
Pareigos	Kvalifikacijos Nr.	Parašas	Vardas, pavardė	Data
Inžinierė	29974		Roma Urbutienė	
Inžinierė			Miglė Našlėnaitė	


Rokiškio miesto ir rajono šilumos perdavimo tinklų apsaugos zonų teritorijų pirmasis planas
(Rokiškis)
M:800



Kartografinis pagrindas: ORT10LT, 2026
Nacionalinė žemės tarnyba prie Žemės ūkio ministerijos
VĮ „Registrų centras“, žemės sklypų ribos, 2026

	AB „Panevėžio energija“ Įm. kodas 147248313, adresas: Senamiesčio g. 113, Panevėžys, el.p.bendrove@pe.lt, tel.: +370 (45) 46 35 25			
Pareigos	Kvalifikacijos Nr.	Parašas	Vardas, pavardė	Data
Inžinierė	29974		Roma Urbutienė	
Inžinierė			Miglė Našlėnaitė	


Rokiškio miesto ir rajono šilumos perdavimo tinklų apsaugos zonų teritorijų pirmasis planas
(Rokiškis)
M:800

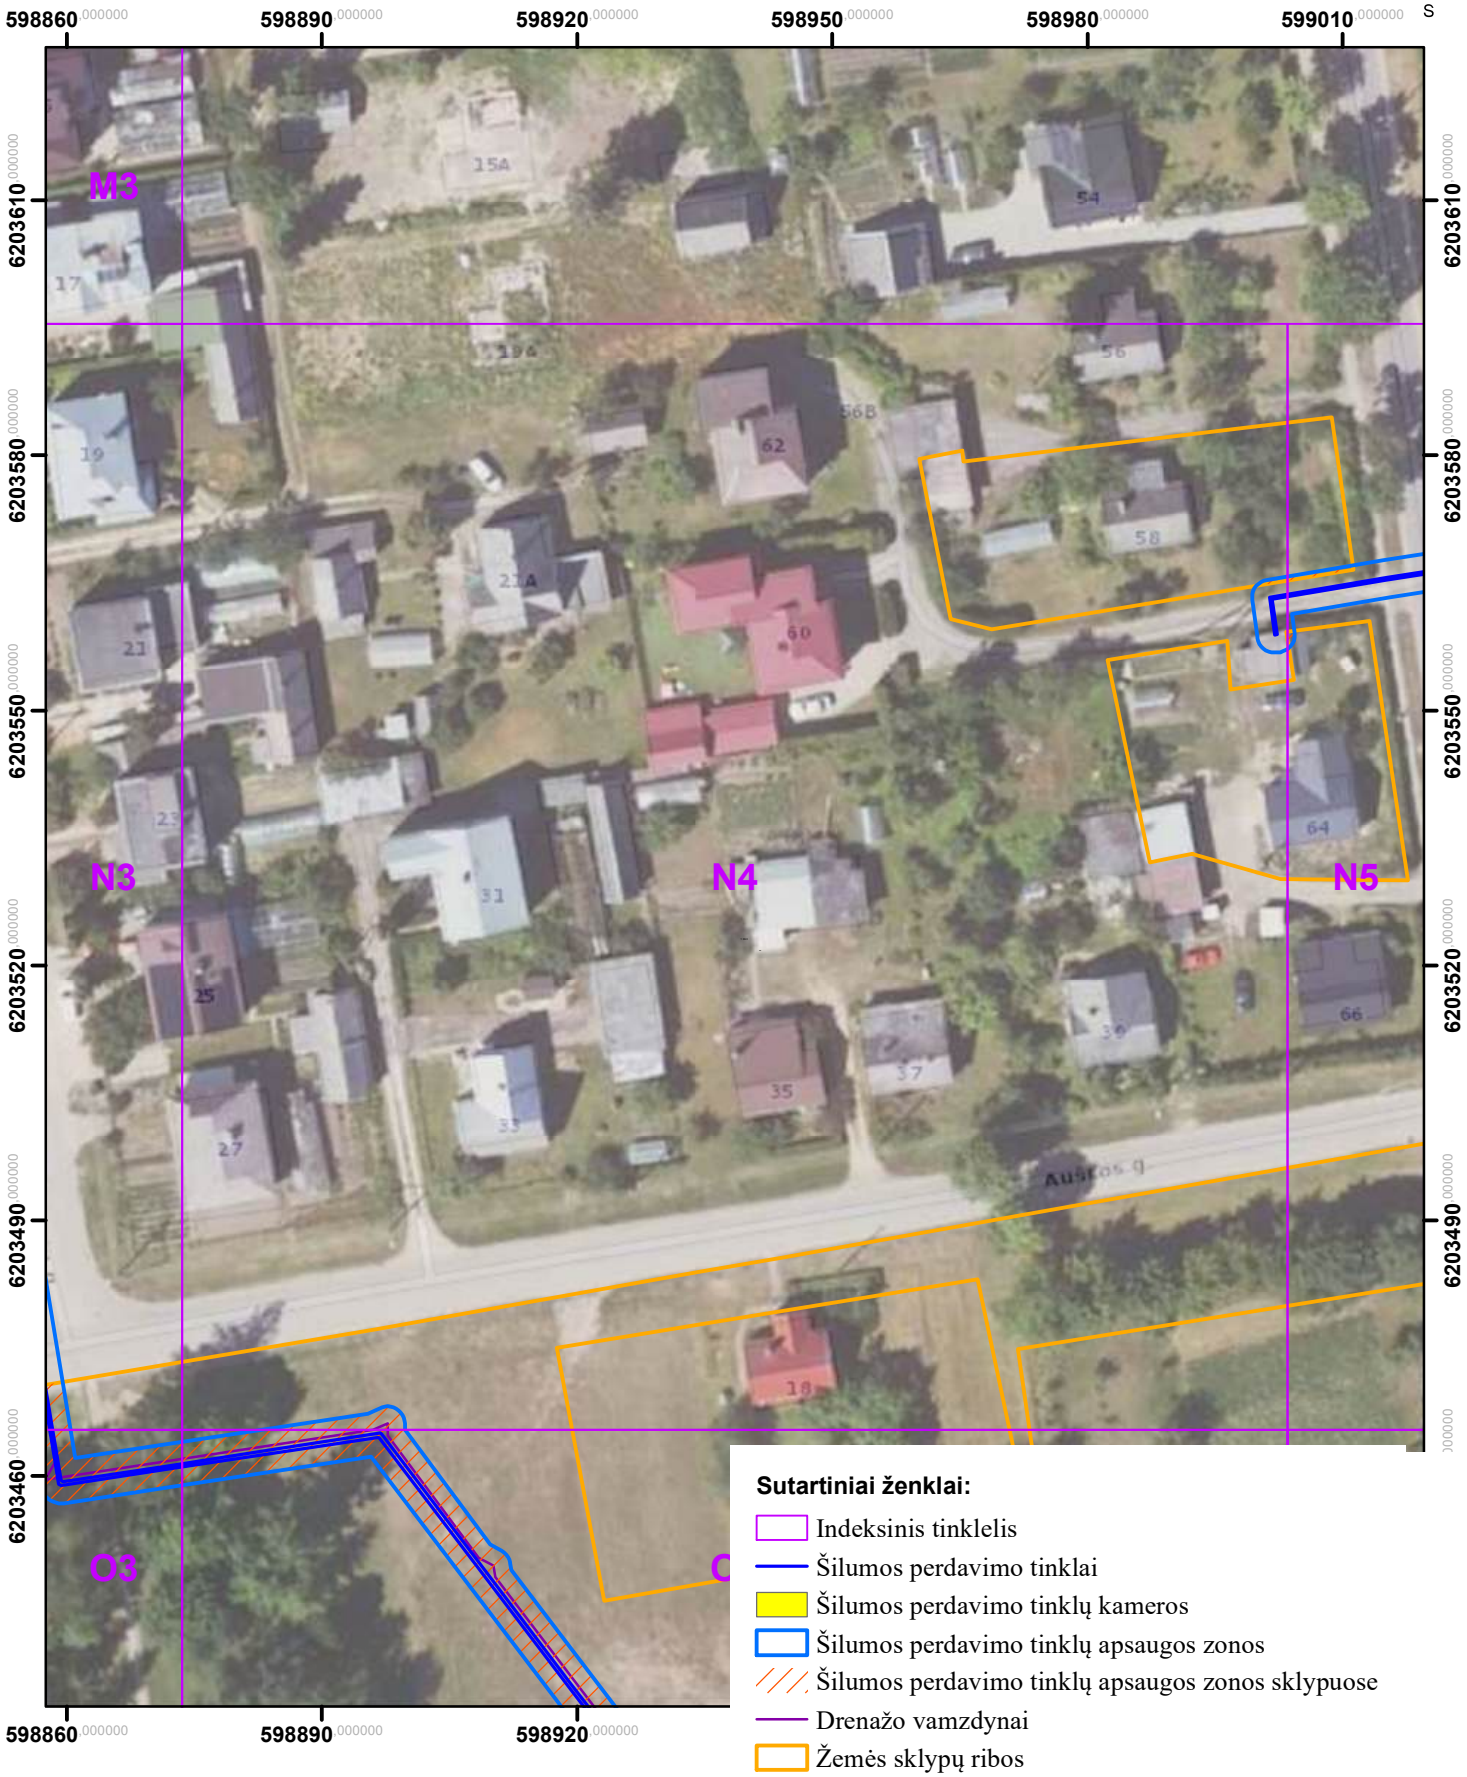

Kartografinis pagrindas: ORT10LT, 2026
Nacionalinė žemės tarnyba prie Žemės ūkio ministerijos
VĮ „Registrų centras“, žemės sklypų ribos, 2026

	AB „Panevėžio energija“ Įm. kodas 147248313, adresas: Senamiesčio g. 113, Panevėžys, el.p.bendrove@pe.lt, tel.: +370 (45) 46 35 25			
Pareigos	Kvalifikacijos Nr.	Parašas	Vardas, pavardė	Data
Inžinierė	29974		Roma Urbutienė	
Inžinierė			Miglė Našlėnaitė	


Rokiškio miesto ir rajono šilumos perdavimo tinklų apsaugos zonų teritorijų pirmasis planas
(Rokiškis)
M:800

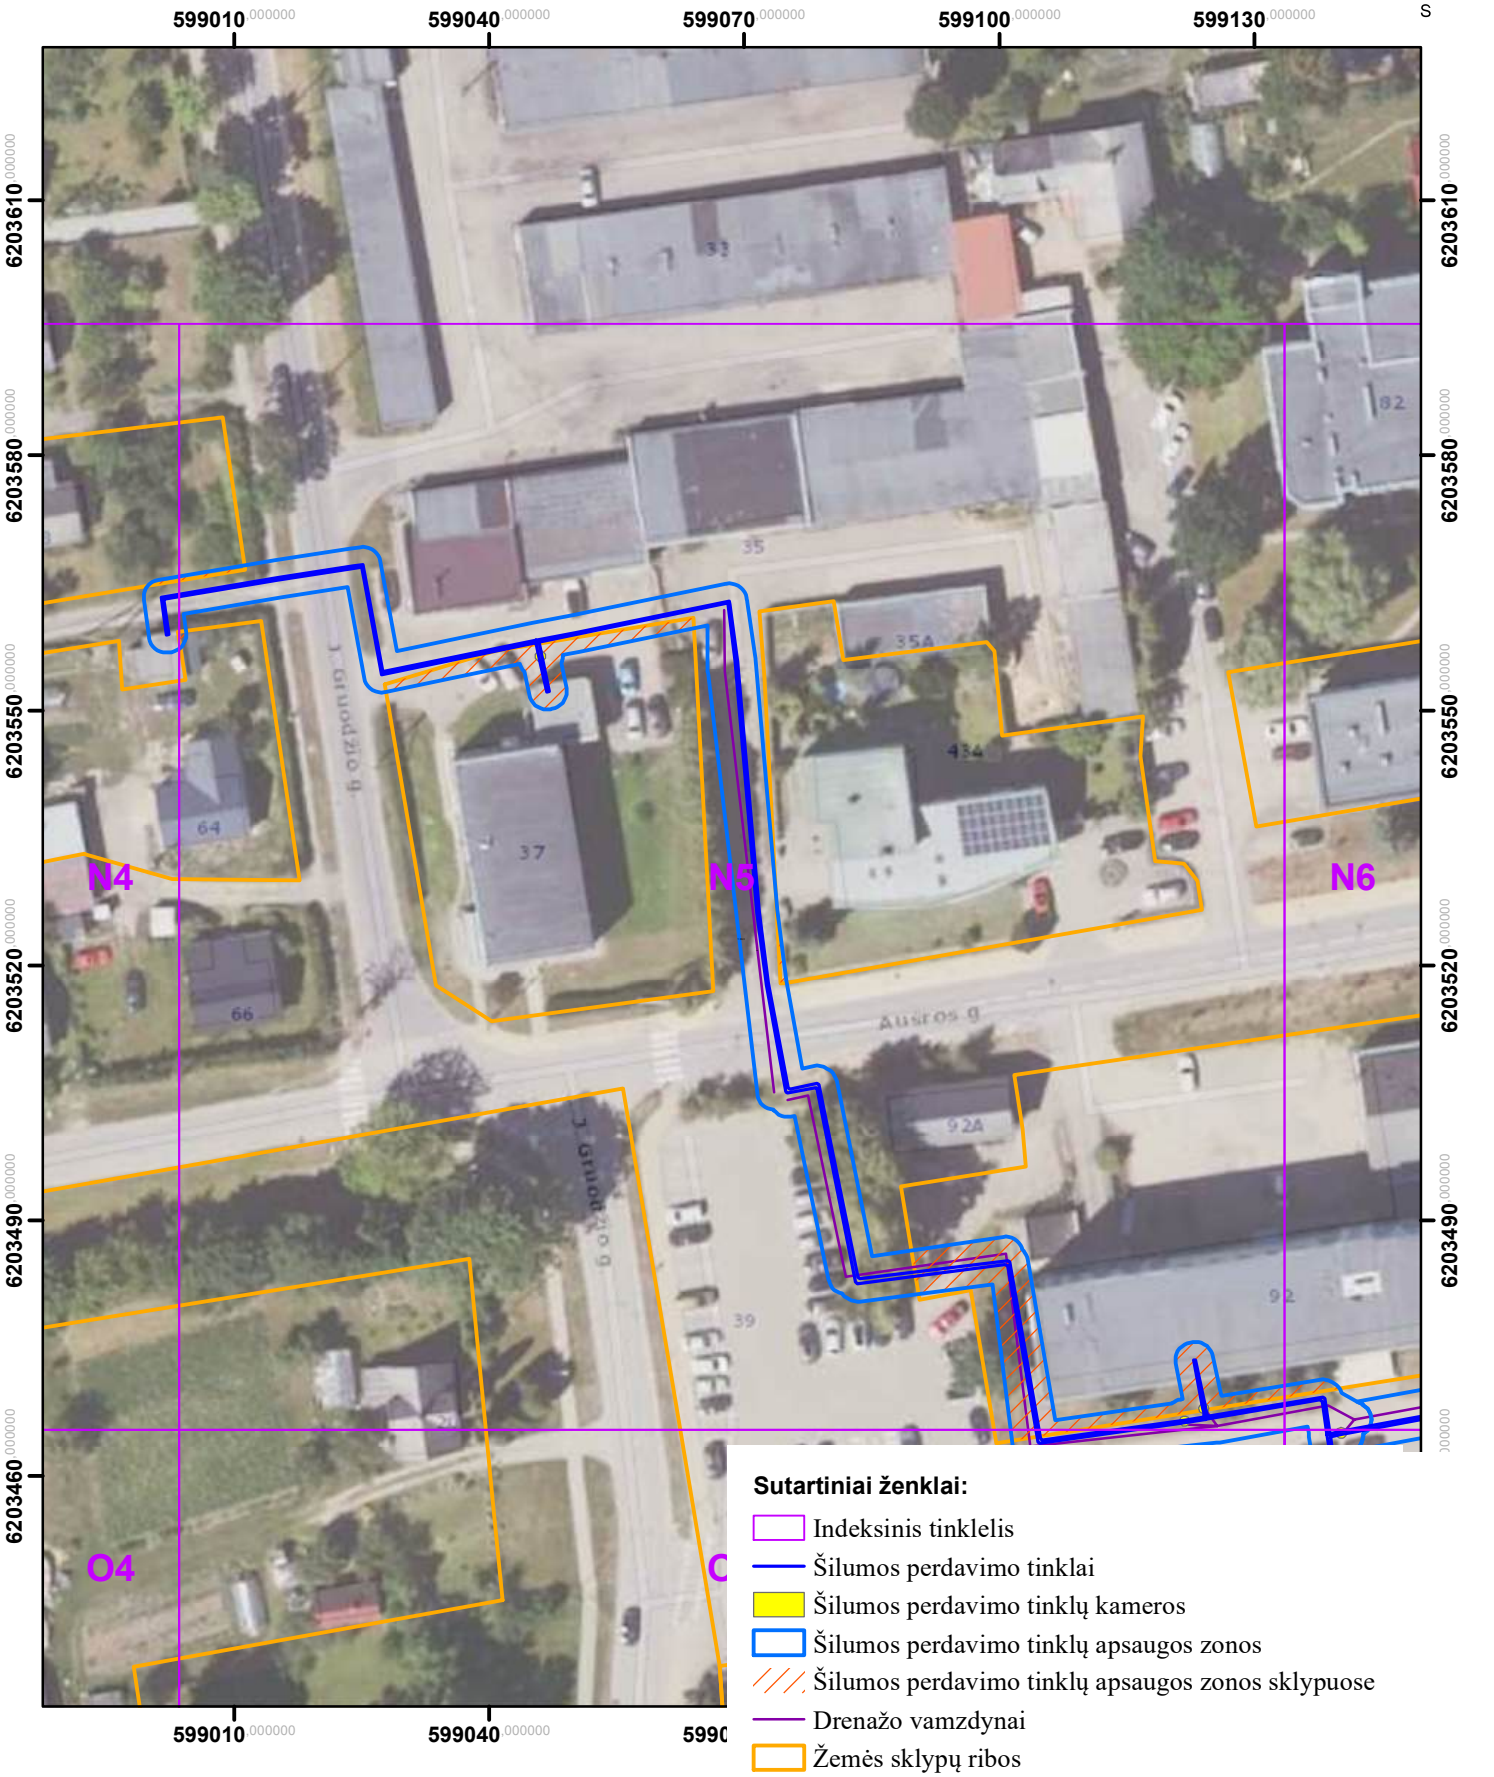

Kartografinis pagrindas: ORT10LT, 2026
Nacionalinė žemės tarnyba prie Žemės ūkio ministerijos
VĮ „Registrų centras“, žemės sklypų ribos, 2026

	AB „Panevėžio energija“ Įm. kodas 147248313, adresas: Senamiesčio g. 113, Panevėžys, el.p.bendrove@pe.lt, tel.: +370 (45) 46 35 25			
Pareigos	Kvalifikacijos Nr.	Parašas	Vardas, pavardė	Data
Inžinierė	29974		Roma Urbutienė	
Inžinierė			Miglė Našlėnaitė	


Rokiškio miesto ir rajono šilumos perdavimo tinklų apsaugos zonų teritorijų pirmasis planas
(Rokiškis)
M:800

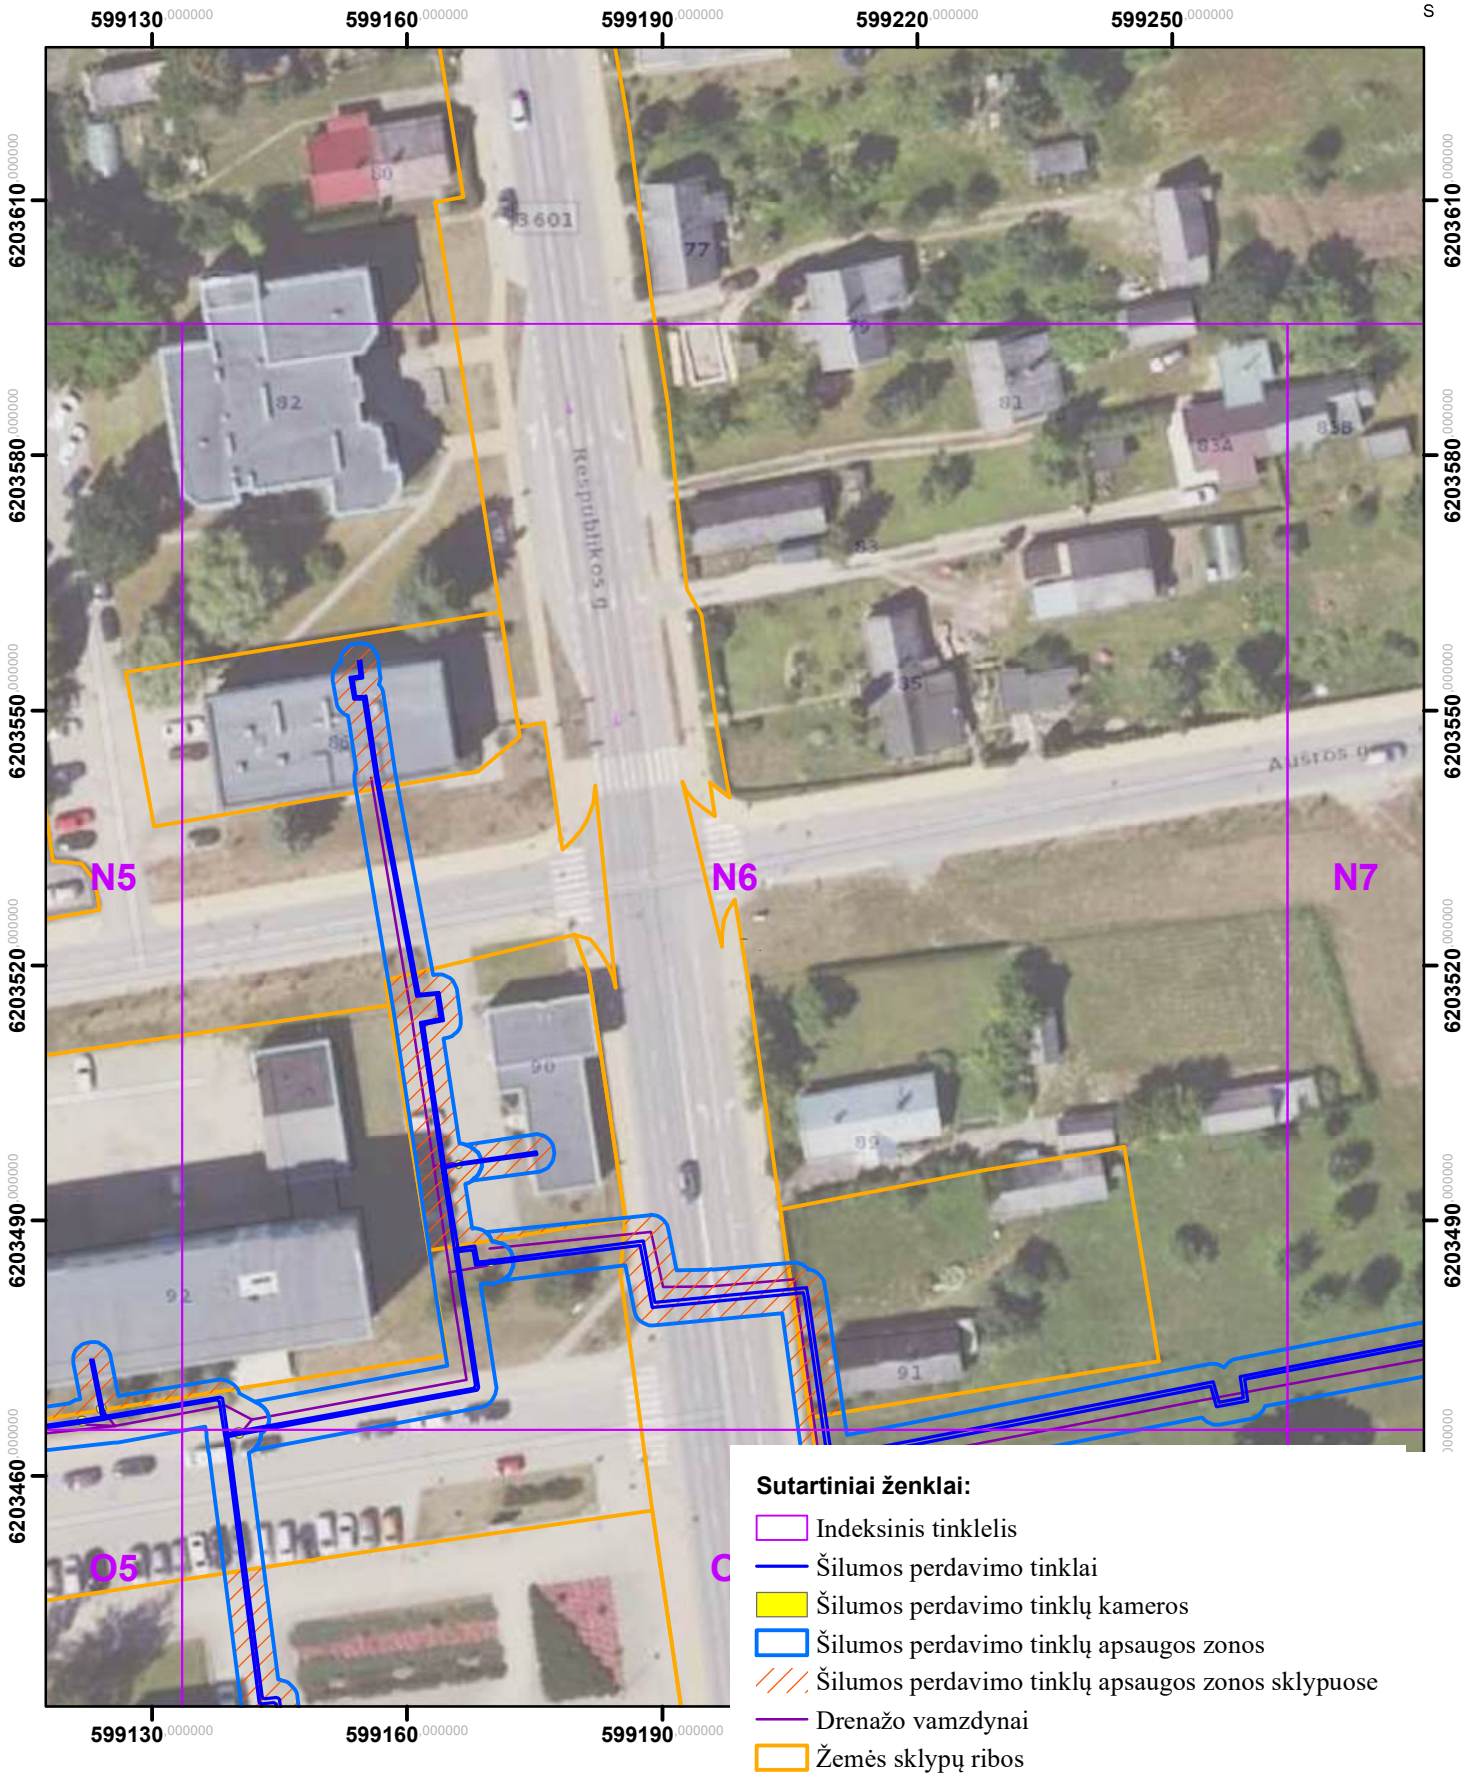

Kartografinis pagrindas: ORT10LT, 2026
Nacionalinė žemės tarnyba prie Žemės ūkio ministerijos
VĮ „Registrų centras“, žemės sklypų ribos, 2026

	AB „Panevėžio energija“ Įm. kodas 147248313, adresas: Senamiesčio g. 113, Panevėžys, el.p.bendrove@pe.lt, tel.: +370 (45) 46 35 25			
Pareigos	Kvalifikacijos Nr.	Parašas	Vardas, pavardė	Data
Inžinierė	29974		Roma Urbutienė	
Inžinierė			Miglė Našlėnaitė	


Rokiškio miesto ir rajono šilumos perdavimo tinklų apsaugos zonų teritorijų pirmasis planas (Rokiškis)
M:800

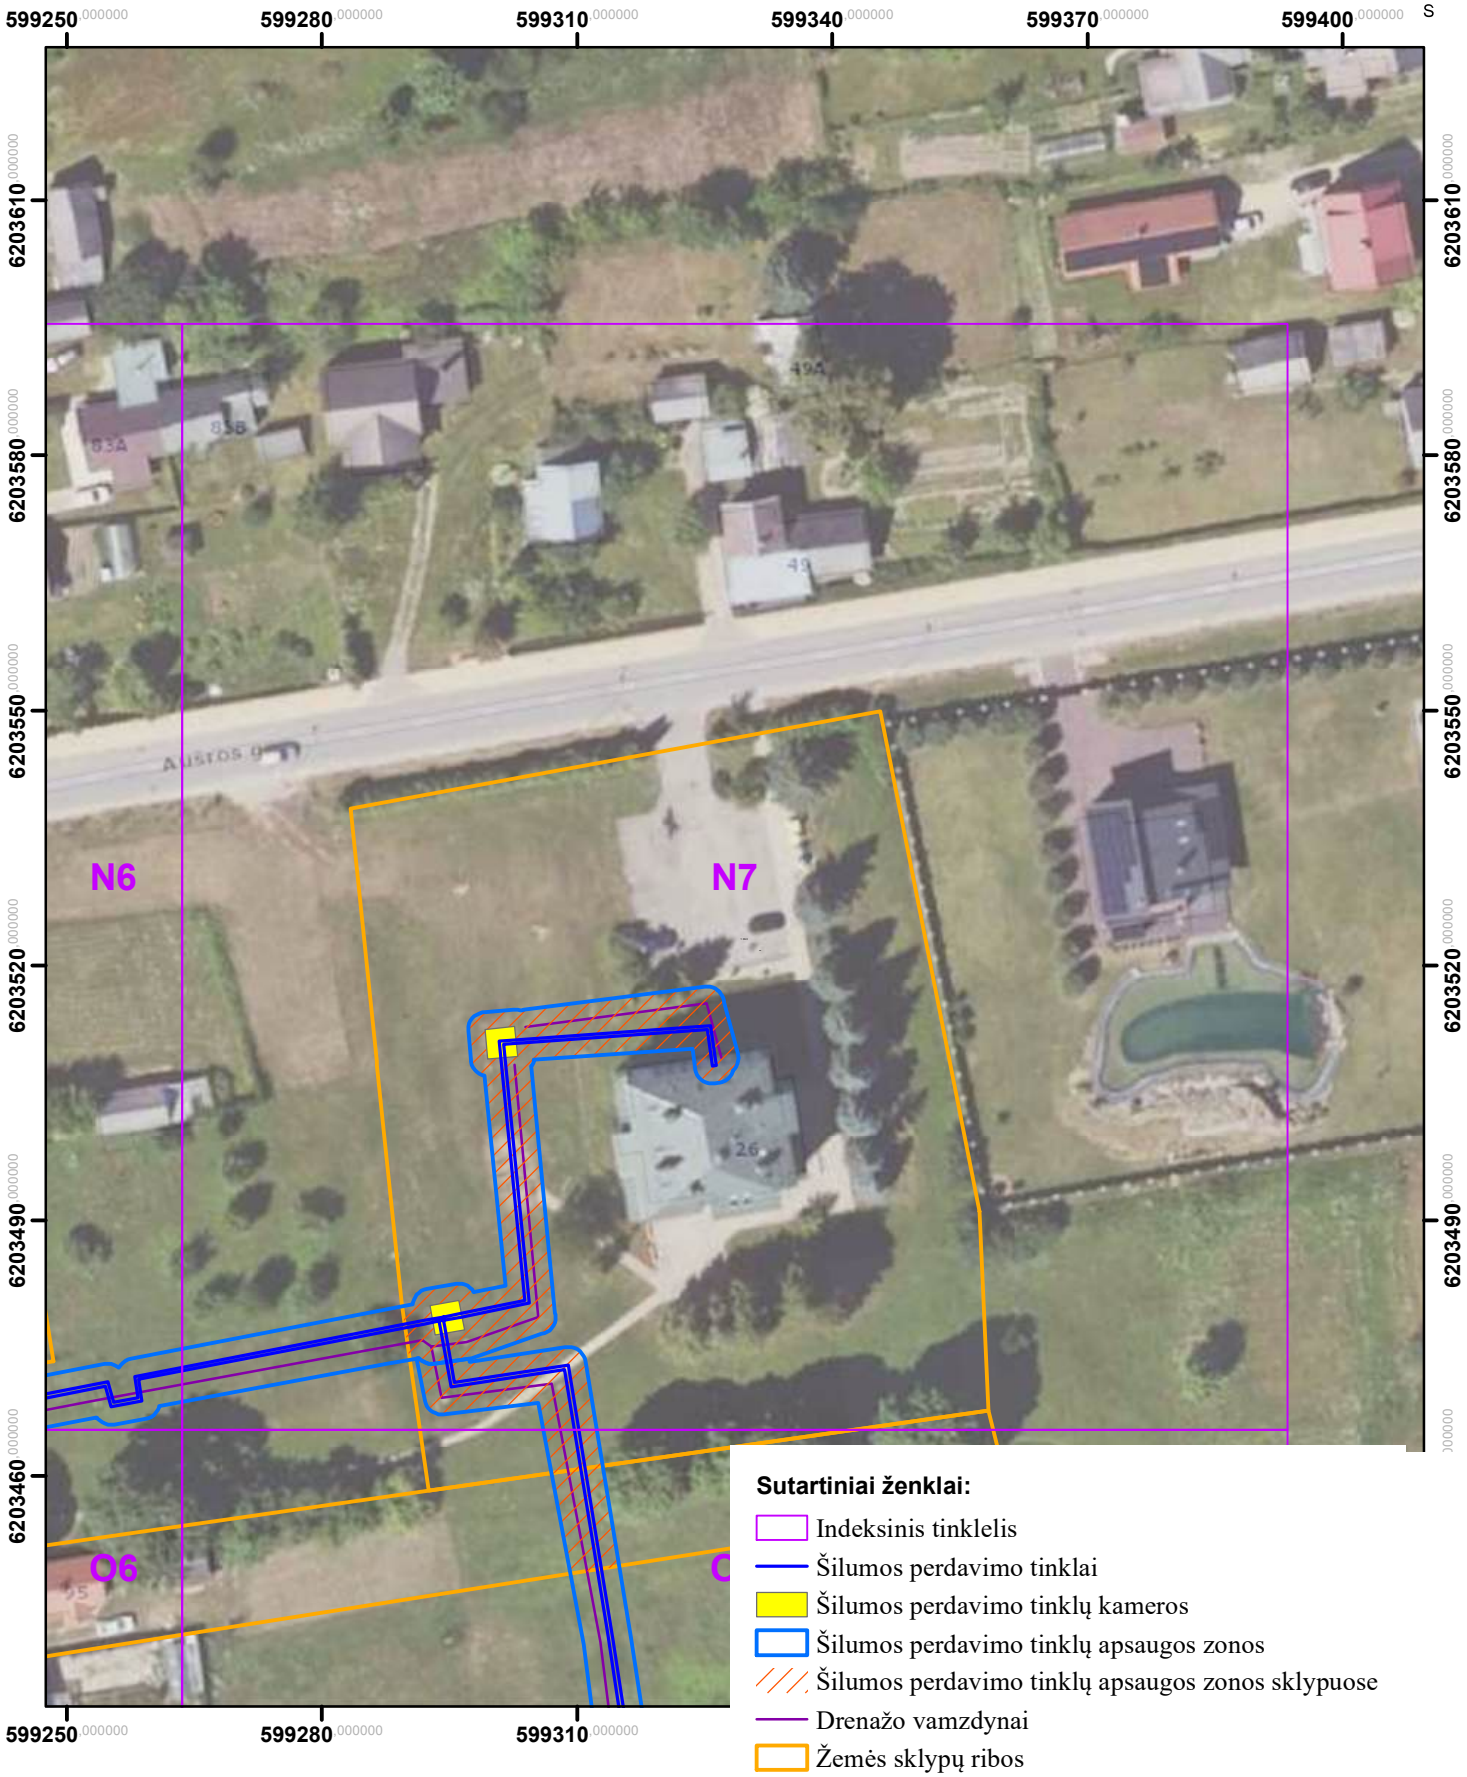

Kartografinis pagrindas: ORT10LT, 2026
Nacionalinė žemės tarnyba prie Žemės ūkio ministerijos
VĮ „Registrų centras“, žemės sklypų ribos, 2026

	AB „Panevėžio energija“ Įm. kodas 147248313, adresas: Senamiesčio g. 113, Panevėžys, el.p.bendrove@pe.lt, tel.: +370 (45) 46 35 25			
Pareigos	Kvalifikacijos Nr.	Parašas	Vardas, pavardė	Data
Inžinierė	29974		Roma Urbutienė	
Inžinierė			Miglė Našlėnaitė	

Rokiškio miesto ir rajono šilumos perdavimo tinklų apsaugos zonų teritorijų pirmasis planas (Rokiškis)
M:800

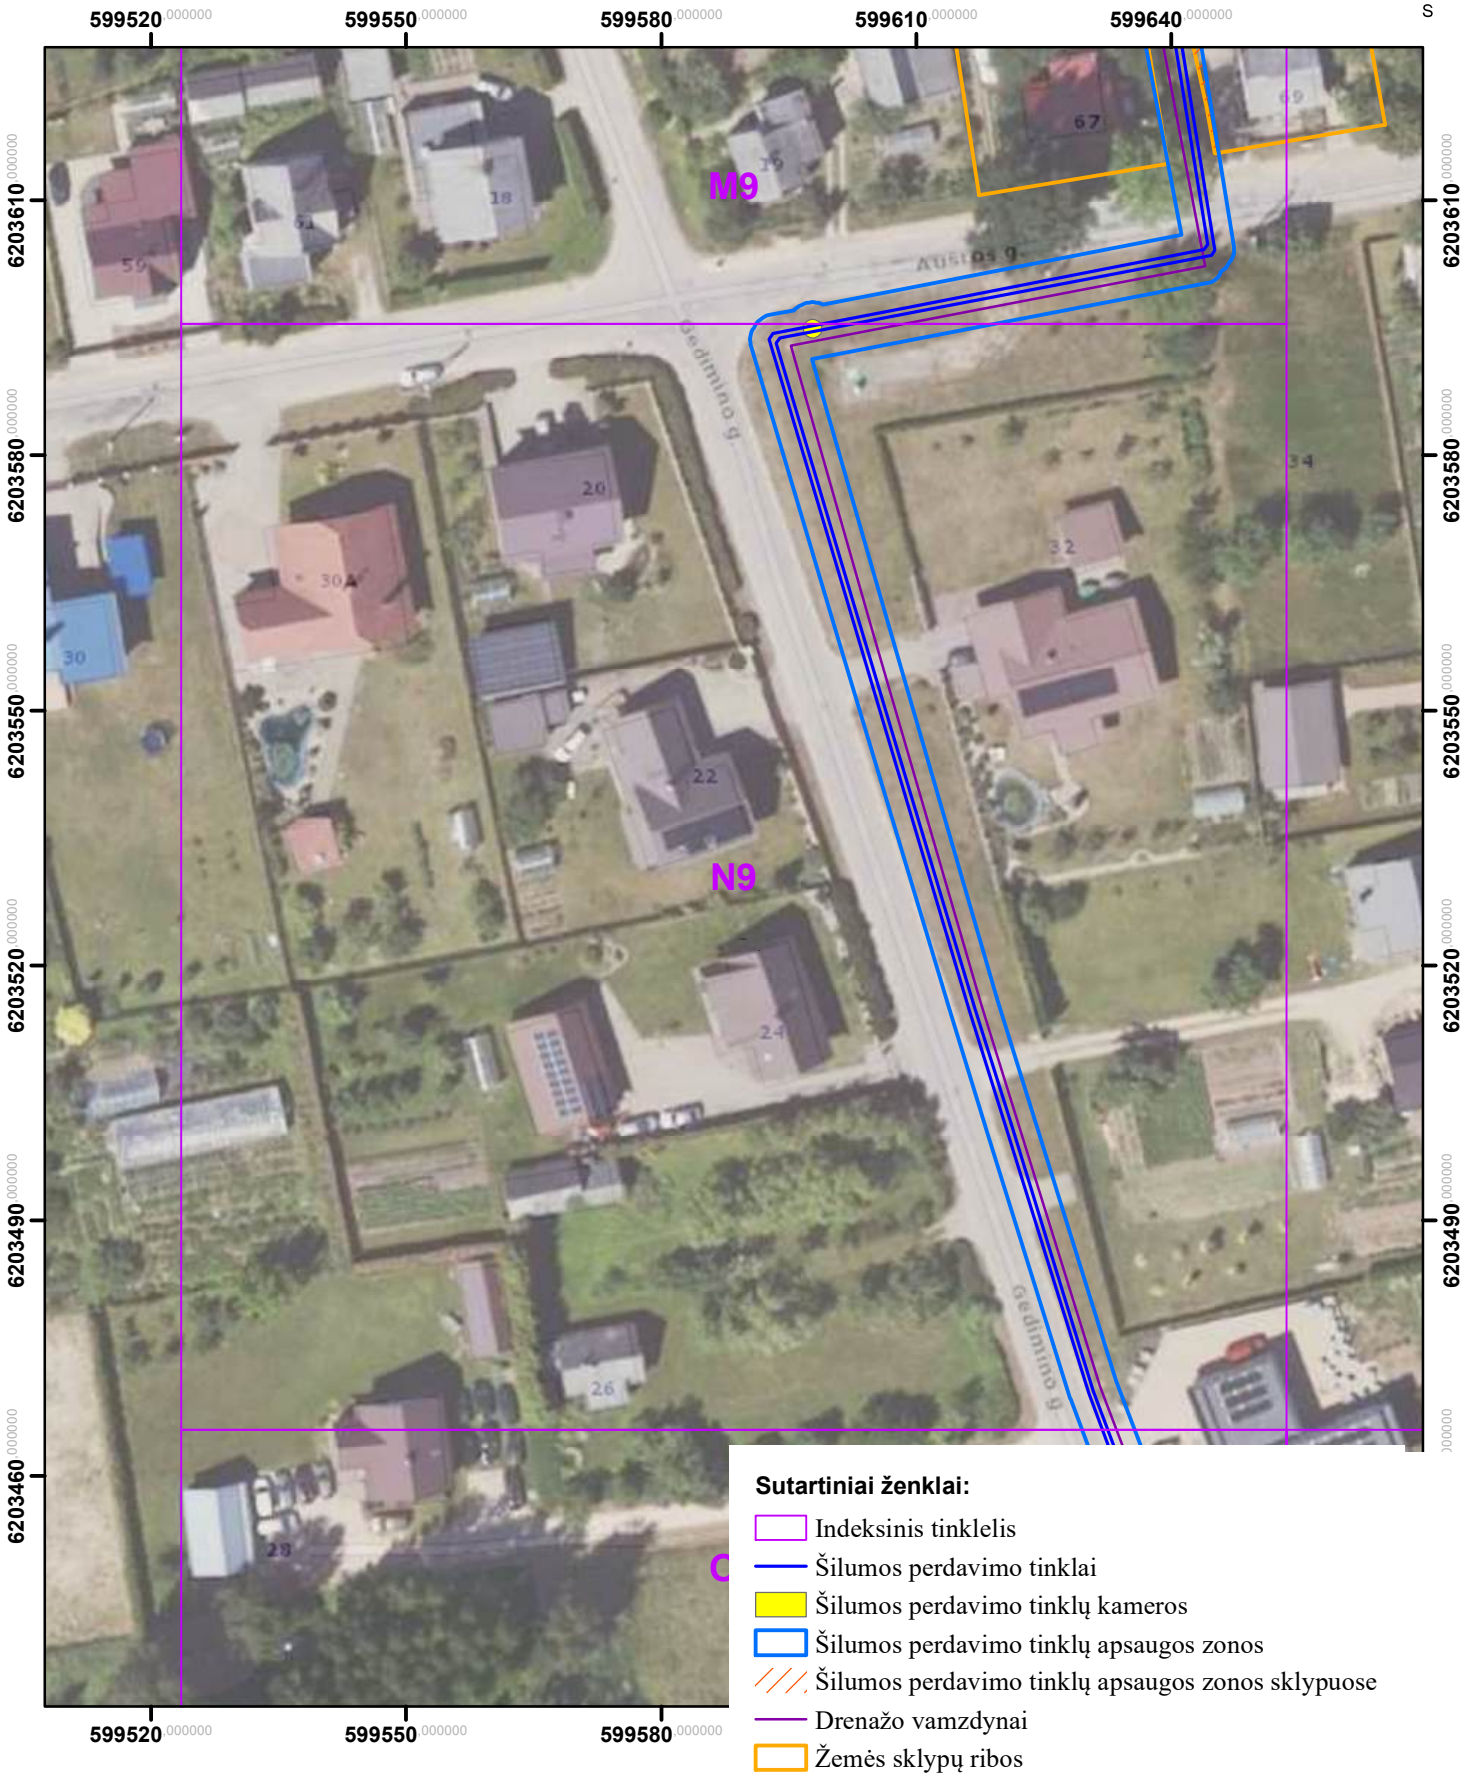


Sutartiniai ženklai:

- Indeksinis tinklelis
- Šilumos perdavimo tinklai
- Šilumos perdavimo tinklų kameros
- Šilumos perdavimo tinklų apsaugos zonos
- Šilumos perdavimo tinklų apsaugos zonos sklypuose
- Drenažo vamzdynai
- Žemės sklypų ribos

Kartografinis pagrindas: ORT10LT, 2026
Nacionalinė žemės tarnyba prie Žemės ūkio ministerijos
VĮ „Registrų centras“, žemės sklypų ribos, 2026

	AB „Panevėžio energija“ Įm. kodas 147248313, adresas: Senamiesčio g. 113, Panevėžys, el.p.bendrove@pe.lt, tel.: +370 (45) 46 35 25			
Pareigos	Kvalifikacijos Nr.	Parašas	Vardas, pavardė	Data
Inžinierė	29974		Roma Urbutienė	
Inžinierė			Miglė Našlėnaitė	

Rokiškio miesto ir rajono šilumos perdavimo tinklų apsaugos zonų teritorijų pirmasis planas
(Rokiškis)
M:800

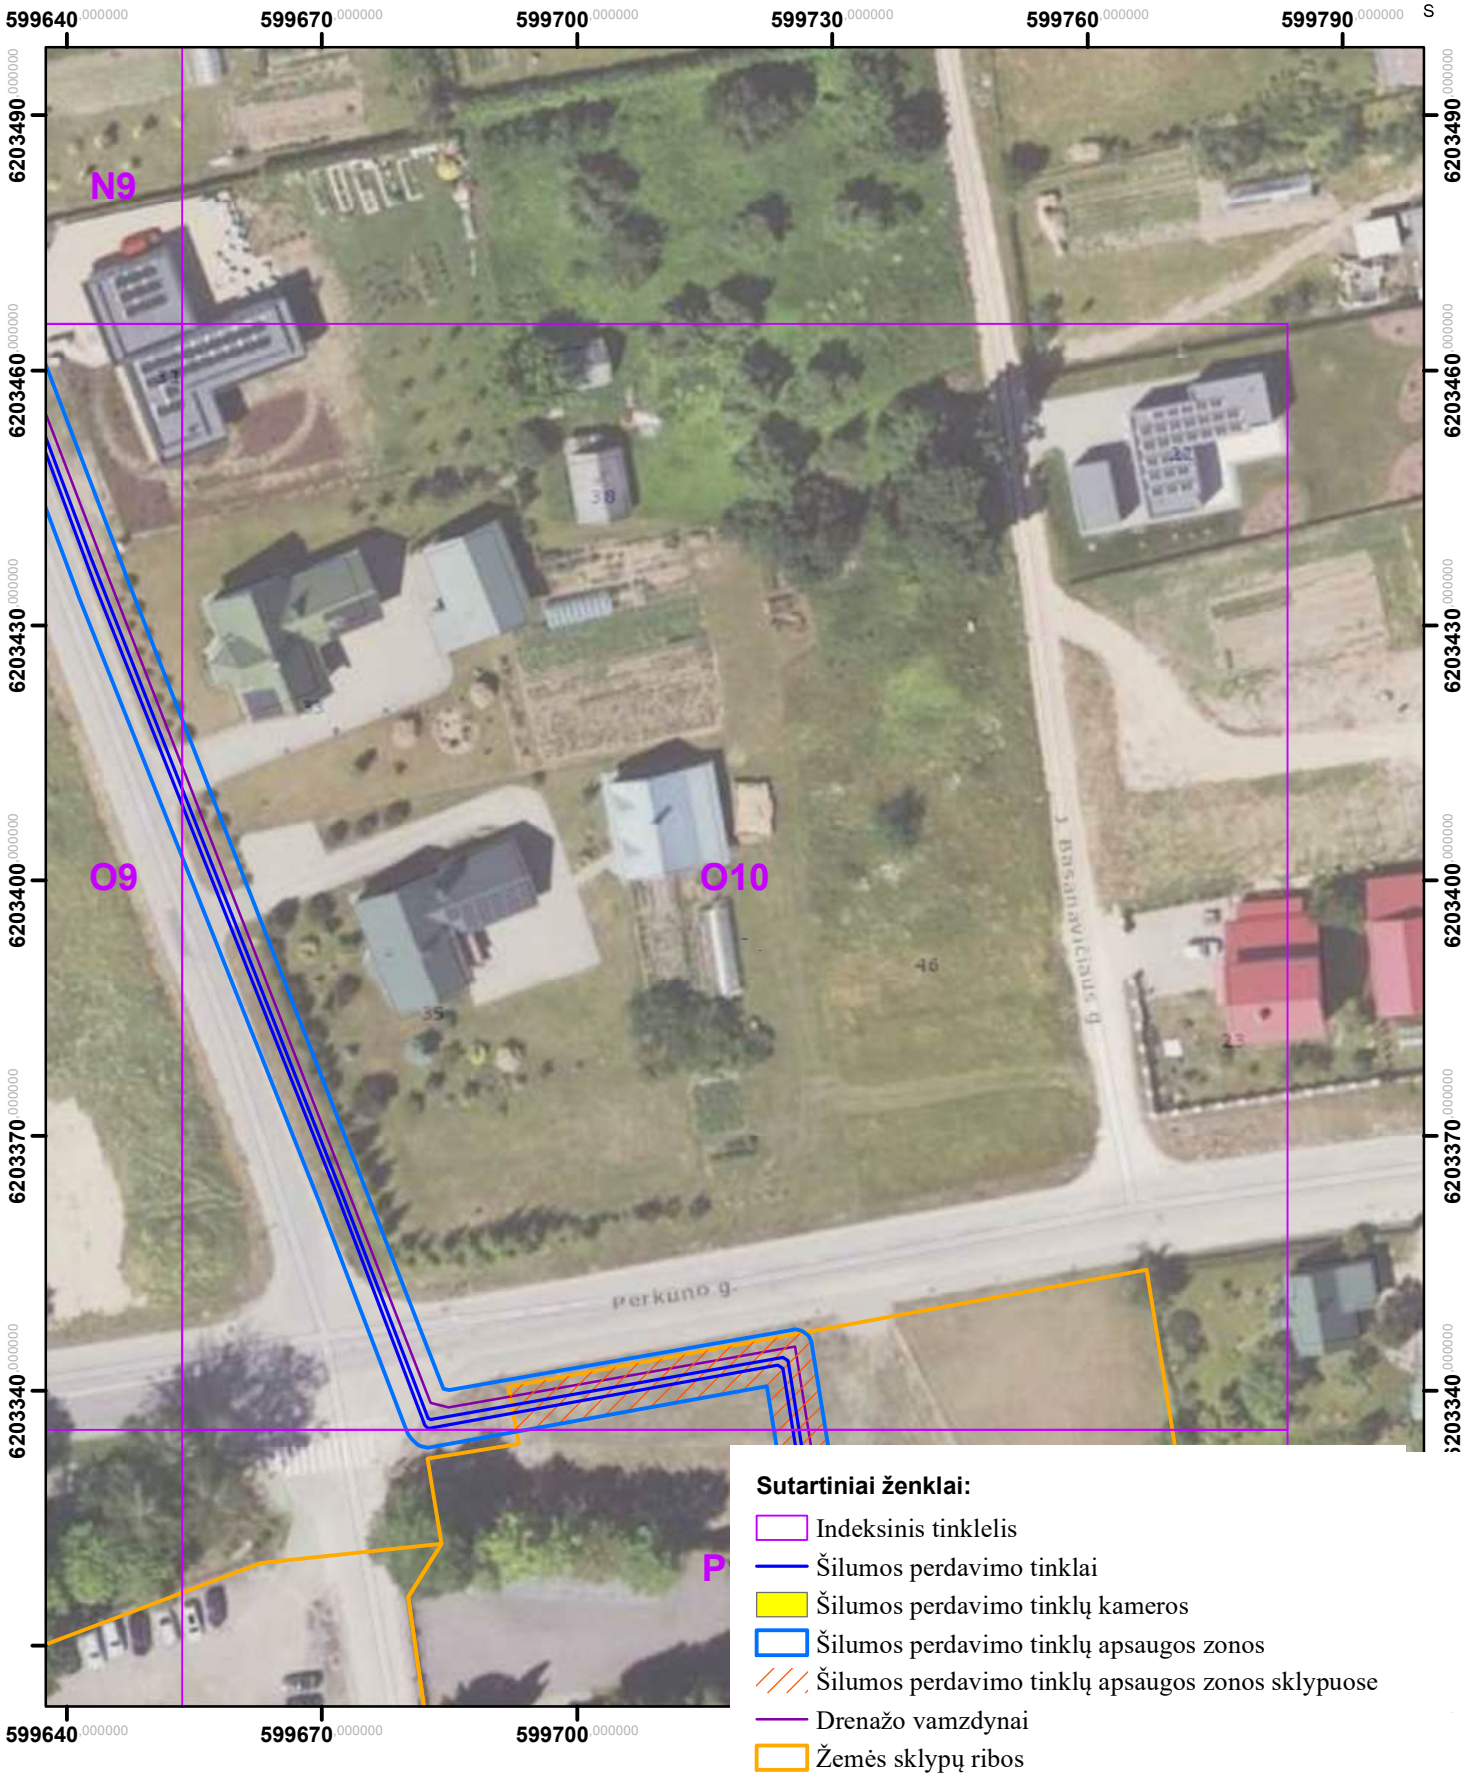


Sutartiniai ženklai:

- Indeksinis tinklelis
- Šilumos perdavimo tinklai
- Šilumos perdavimo tinklų kameros
- Šilumos perdavimo tinklų apsaugos zonos
- Šilumos perdavimo tinklų apsaugos zonos sklypuose
- Drenažo vamzdynai
- Žemės sklypų ribos

Kartografinis pagrindas: ORT10LT, 2026
Nacionalinė žemės tarnyba prie Žemės ūkio ministerijos
VĮ „Registrų centras“, žemės sklypų ribos, 2026

	AB „Panevėžio energija“ Įm. kodas 147248313, adresas: Senamiesčio g. 113, Panevėžys, el.p.bendrove@pe.lt, tel.: +370 (45) 46 35 25			
Pareigos	Kvalifikacijos Nr.	Parašas	Vardas, pavardė	Data
Inžinierė	29974		Roma Urbutienė	
Inžinierė			Miglė Našlėnaitė	


Rokiškio miesto ir rajono šilumos perdavimo tinklų apsaugos zonų teritorijų pirmasis planas (Rokiškis)
M:800

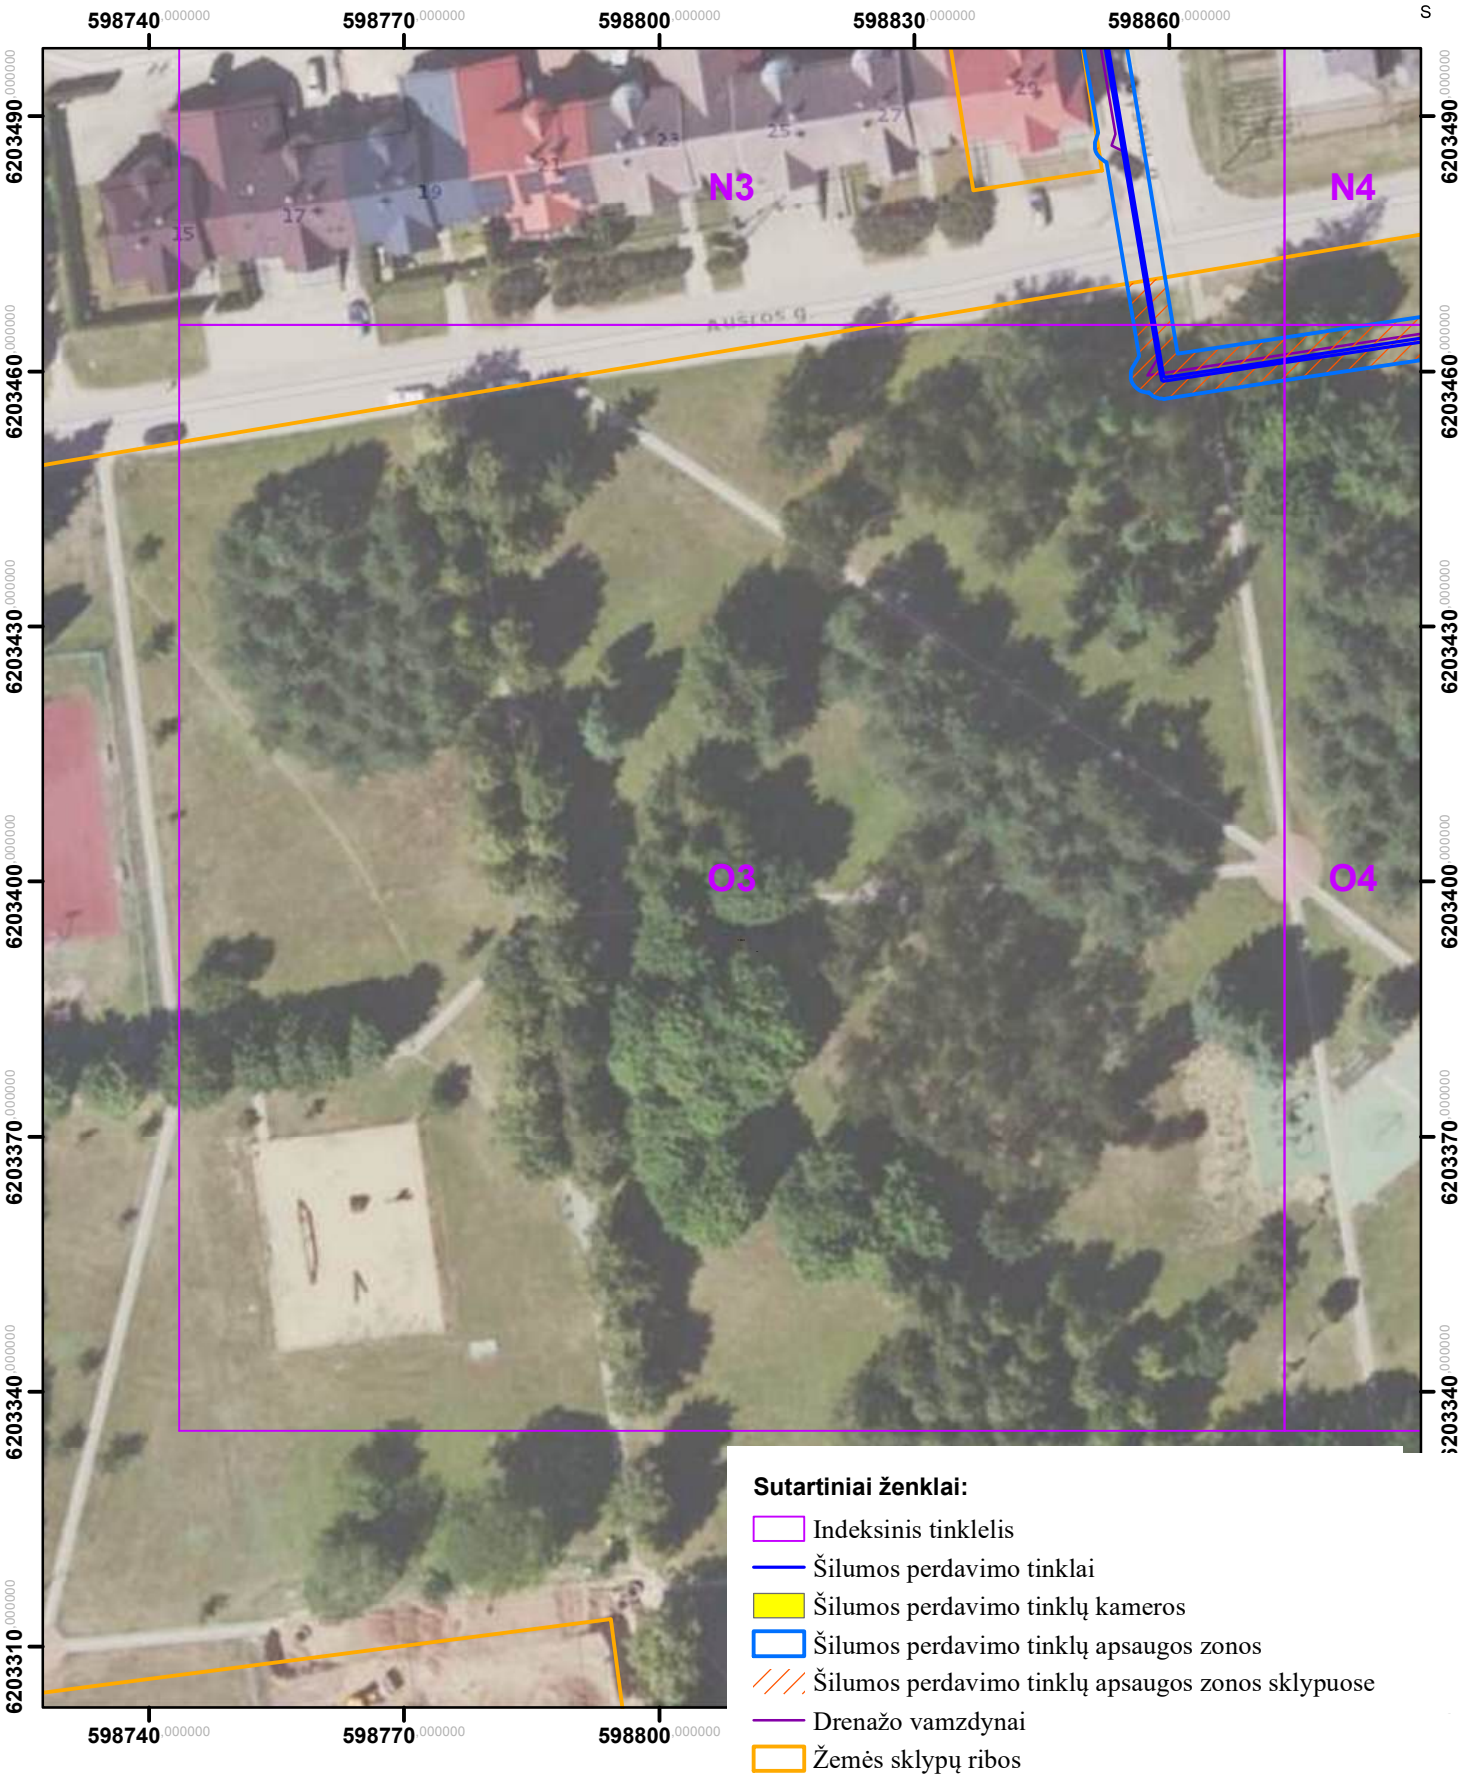

Kartografinis pagrindas: ORT10LT, 2026
Nacionalinė žemės tarnyba prie Žemės ūkio ministerijos
VĮ „Registrų centras“, žemės sklypų ribos, 2026

	AB „Panevėžio energija“ Įm. kodas 147248313, adresas: Senamiesčio g. 113, Panevėžys, el.p.bendrove@pe.lt, tel.: +370 (45) 46 35 25			
Pareigos	Kvalifikacijos Nr.	Parašas	Vardas, pavardė	Data
Inžinierė	29974		Roma Urbutienė	
Inžinierė			Miglė Našlėnaitė	


Rokiškio miesto ir rajono šilumos perdavimo tinklų apsaugos zonų teritorijų pirmasis planas (Rokiškis)
M:800

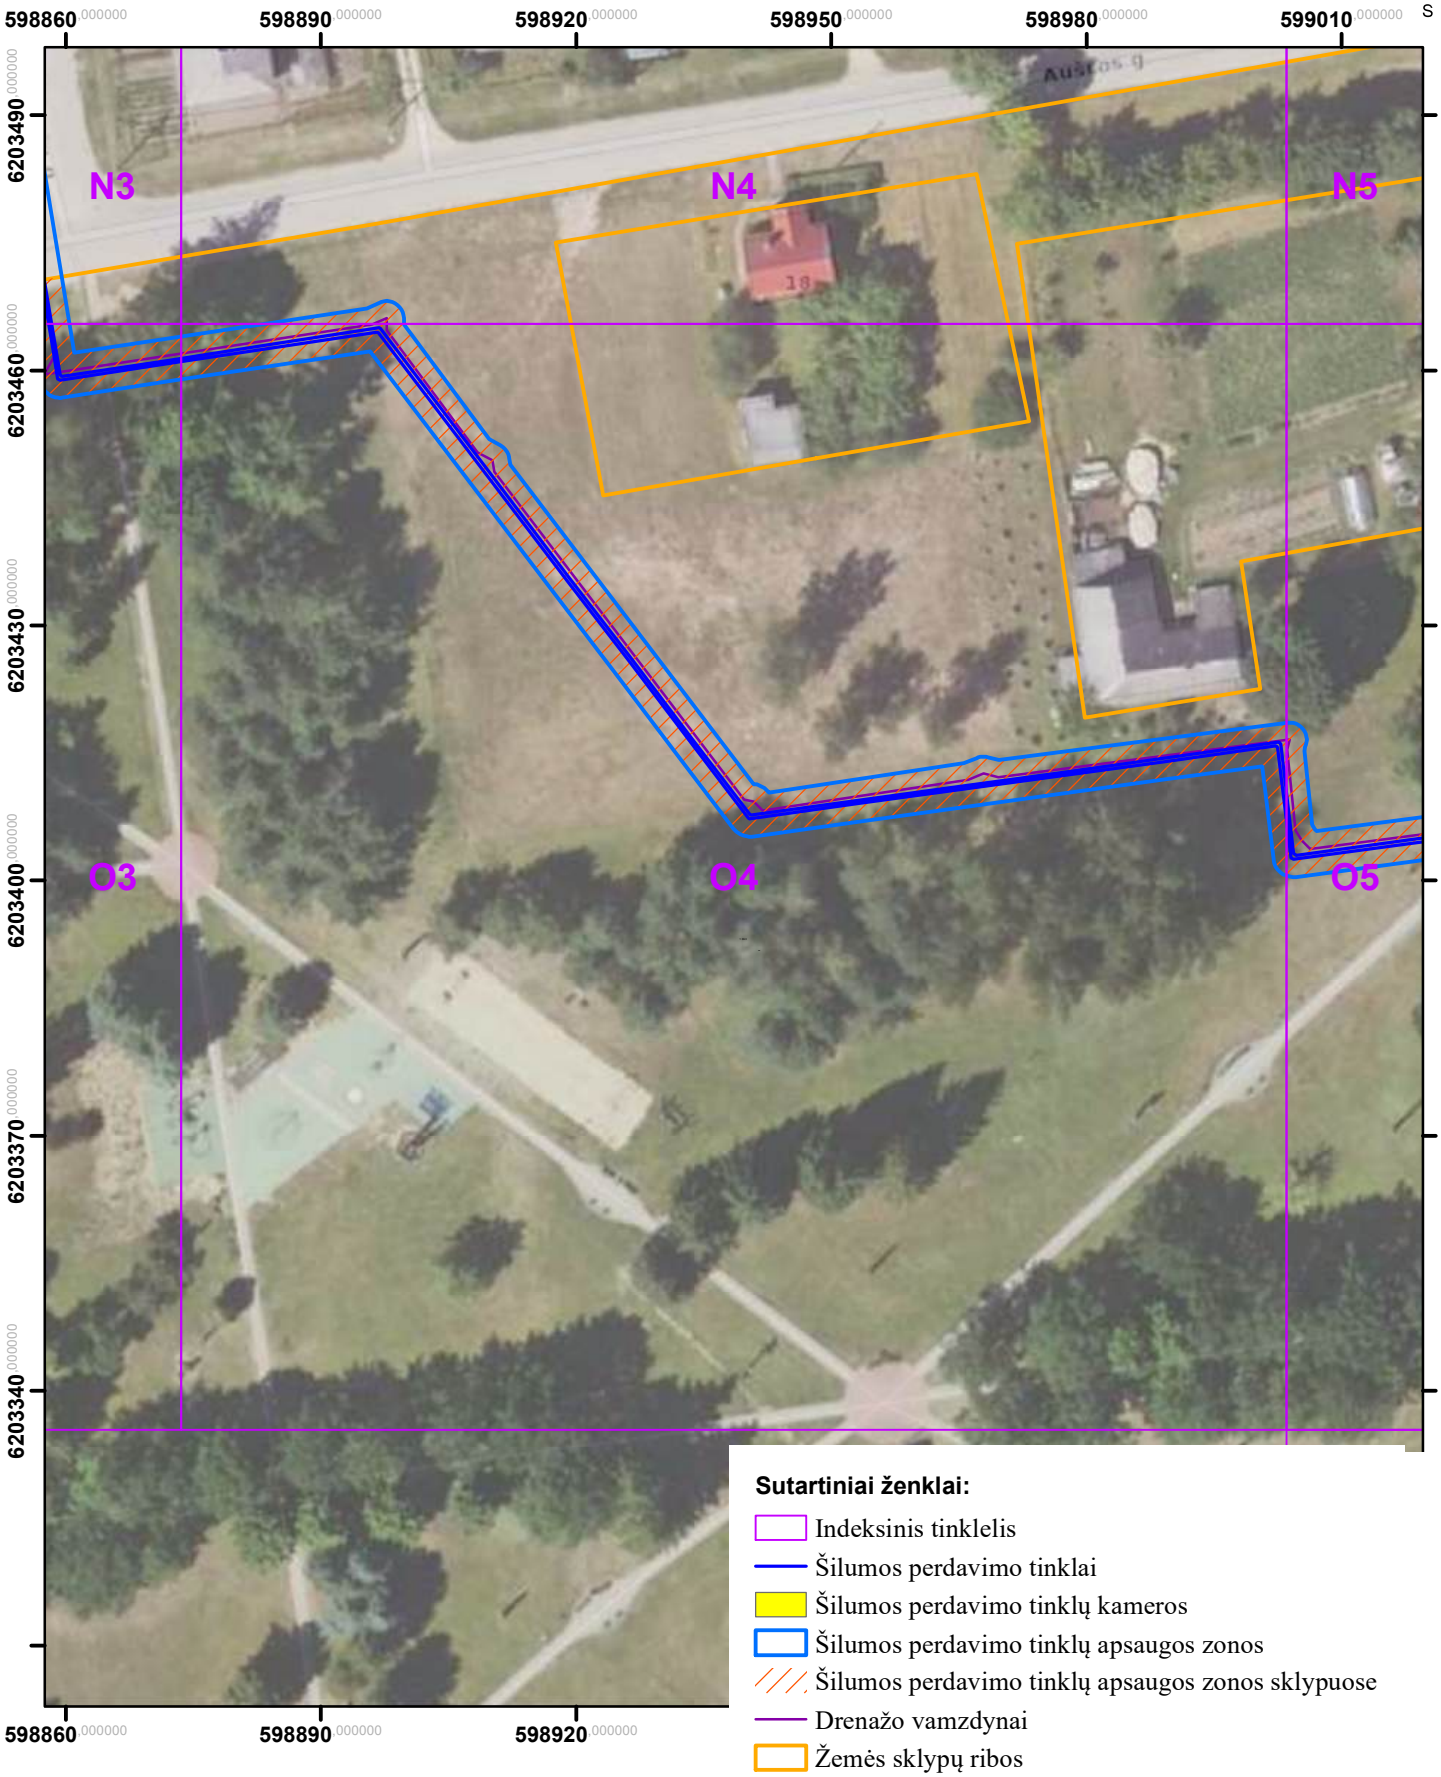

Kartografinis pagrindas: ORT10LT, 2026
Nacionalinė žemės tarnyba prie Žemės ūkio ministerijos
VĮ „Registrų centras“, žemės sklypų ribos, 2026

	AB „Panevėžio energija“ Įm. kodas 147248313, adresas: Senamiesčio g. 113, Panevėžys, el.p.bendrove@pe.lt, tel.: +370 (45) 46 35 25			
Pareigos	Kvalifikacijos Nr.	Parašas	Vardas, pavardė	Data
Inžinierė	29974		Roma Urbutienė	
Inžinierė			Miglė Našlėnaitė	


Rokiškio miesto ir rajono šilumos perdavimo tinklų apsaugos zonų teritorijų pirmasis planas
(Rokiškis)
M:800

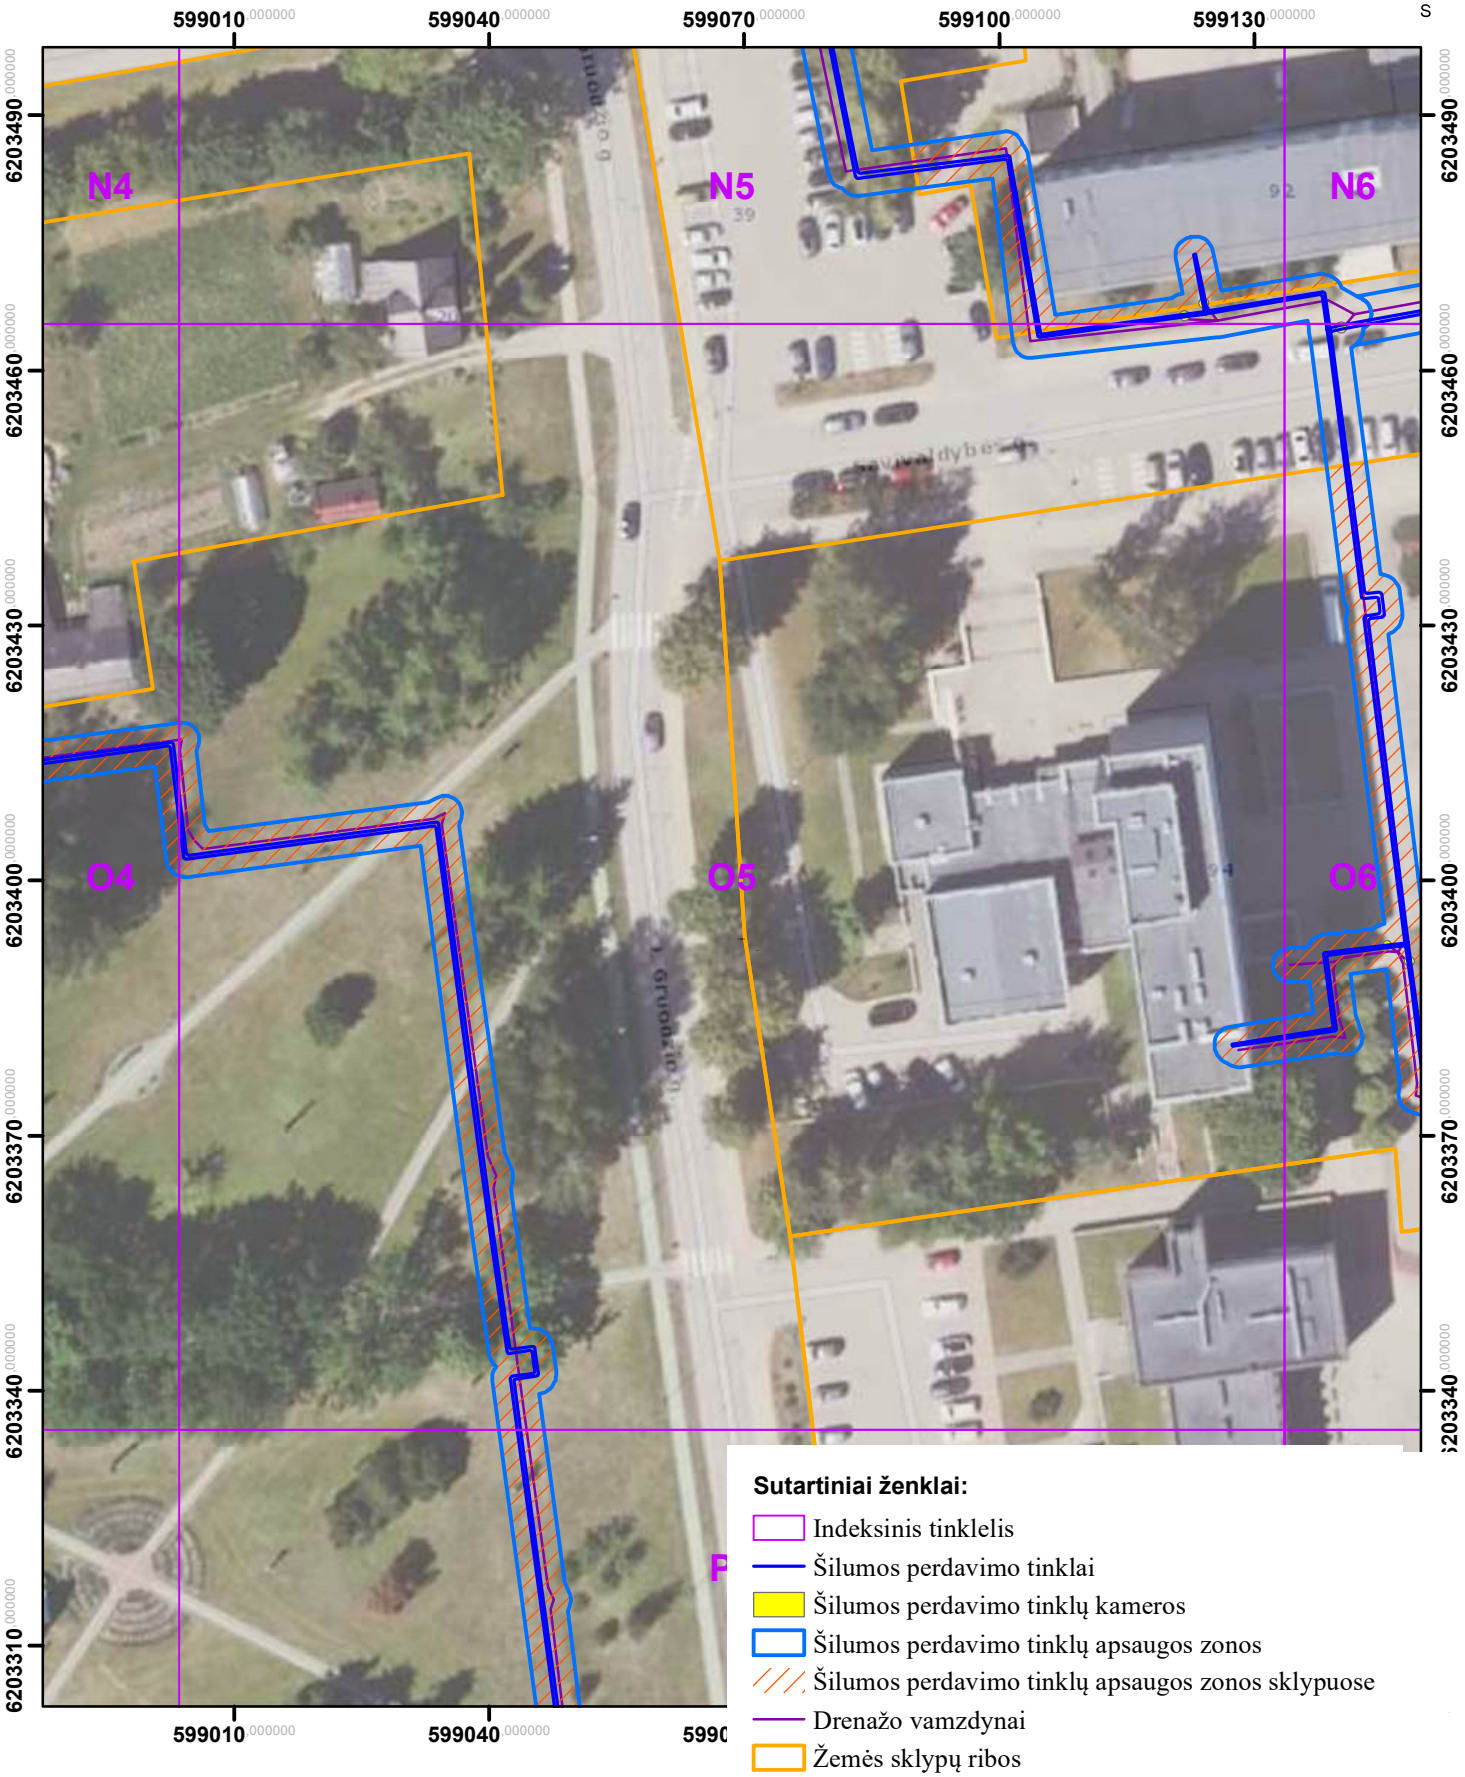

Kartografinis pagrindas: ORT10LT, 2026
Nacionalinė žemės tarnyba prie Žemės ūkio ministerijos
VĮ „Registrų centras“, žemės sklypų ribos, 2026

	AB „Panevėžio energija“ Įm. kodas 147248313, adresas: Senamiesčio g. 113, Panevėžys, el.p.bendrove@pe.lt, tel.: +370 (45) 46 35 25			
Pareigos	Kvalifikacijos Nr.	Parašas	Vardas, pavardė	Data
Inžinierė	29974		Roma Urbutienė	
Inžinierė			Miglė Našlėnaitė	

Rokiškio miesto ir rajono šilumos perdavimo tinklų apsaugos zonų teritorijų pirmasis planas
(Rokiškis)
M:800

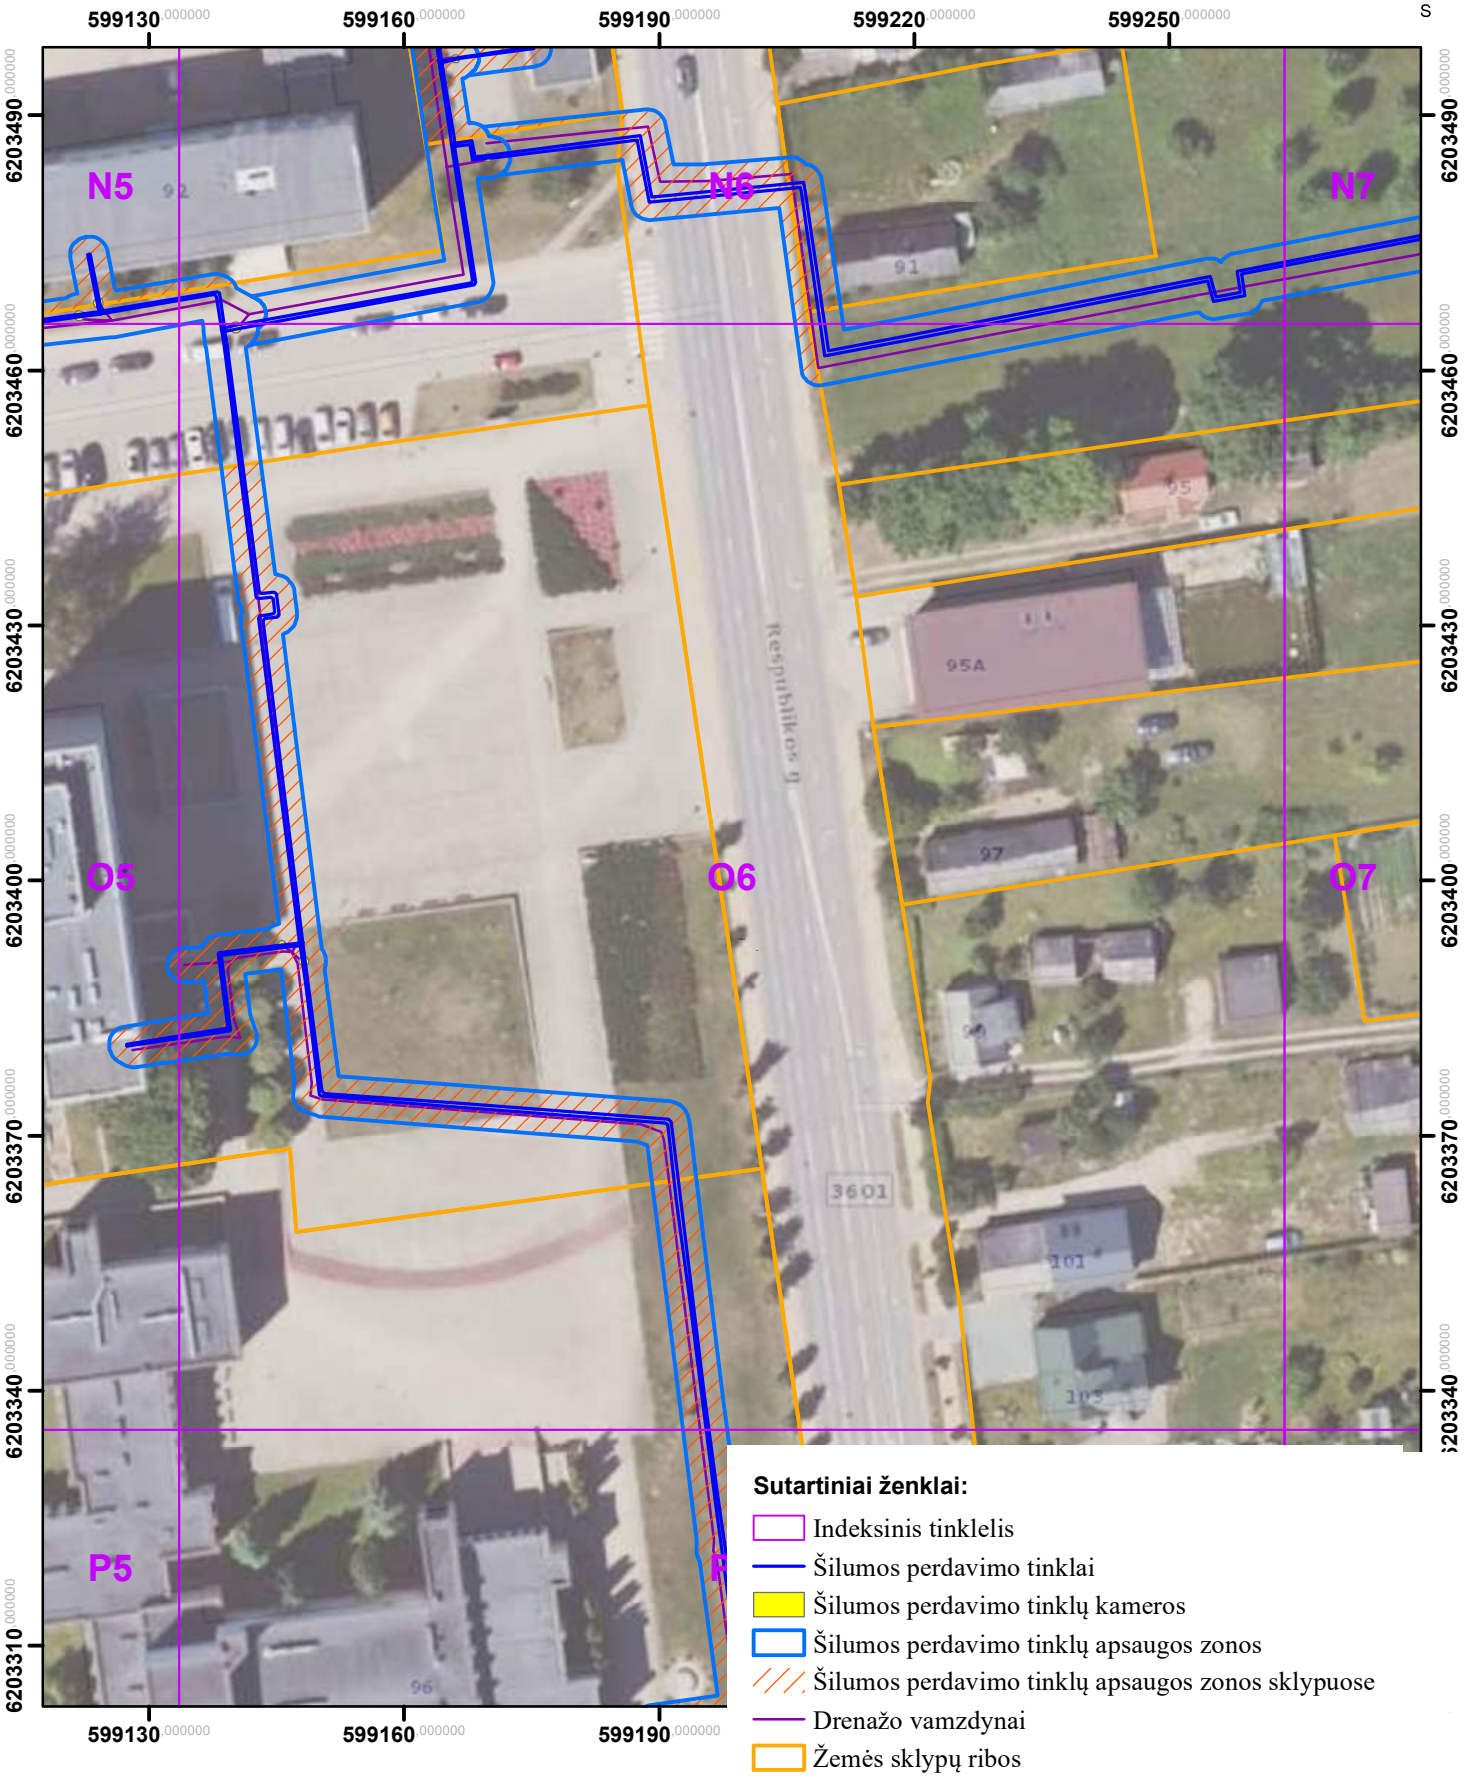


Sutartiniai ženklai:

- Indeksinis tinklelis
- Šilumos perdavimo tinklai
- Šilumos perdavimo tinklų kameros
- Šilumos perdavimo tinklų apsaugos zonos
- Šilumos perdavimo tinklų apsaugos zonos sklypuose
- Drenažo vamzdynai
- Žemės sklypų ribos

Kartografinis pagrindas: ORT10LT, 2026
Nacionalinė žemės tarnyba prie Žemės ūkio ministerijos
VĮ „Registrų centras“, žemės sklypų ribos, 2026

	AB „Panevėžio energija“ Įm. kodas 147248313, adresas: Senamiesčio g. 113, Panevėžys, el.p.bendrove@pe.lt, tel.: +370 (45) 46 35 25			
Pareigos	Kvalifikacijos Nr.	Parašas	Vardas, pavardė	Data
Inžinierė	29974		Roma Urbutienė	
Inžinierė			Miglė Našlėnaitė	

Rokiškio miesto ir rajono šilumos perdavimo tinklų apsaugos zonų teritorijų pirmasis planas
(Rokiškis)
M:800

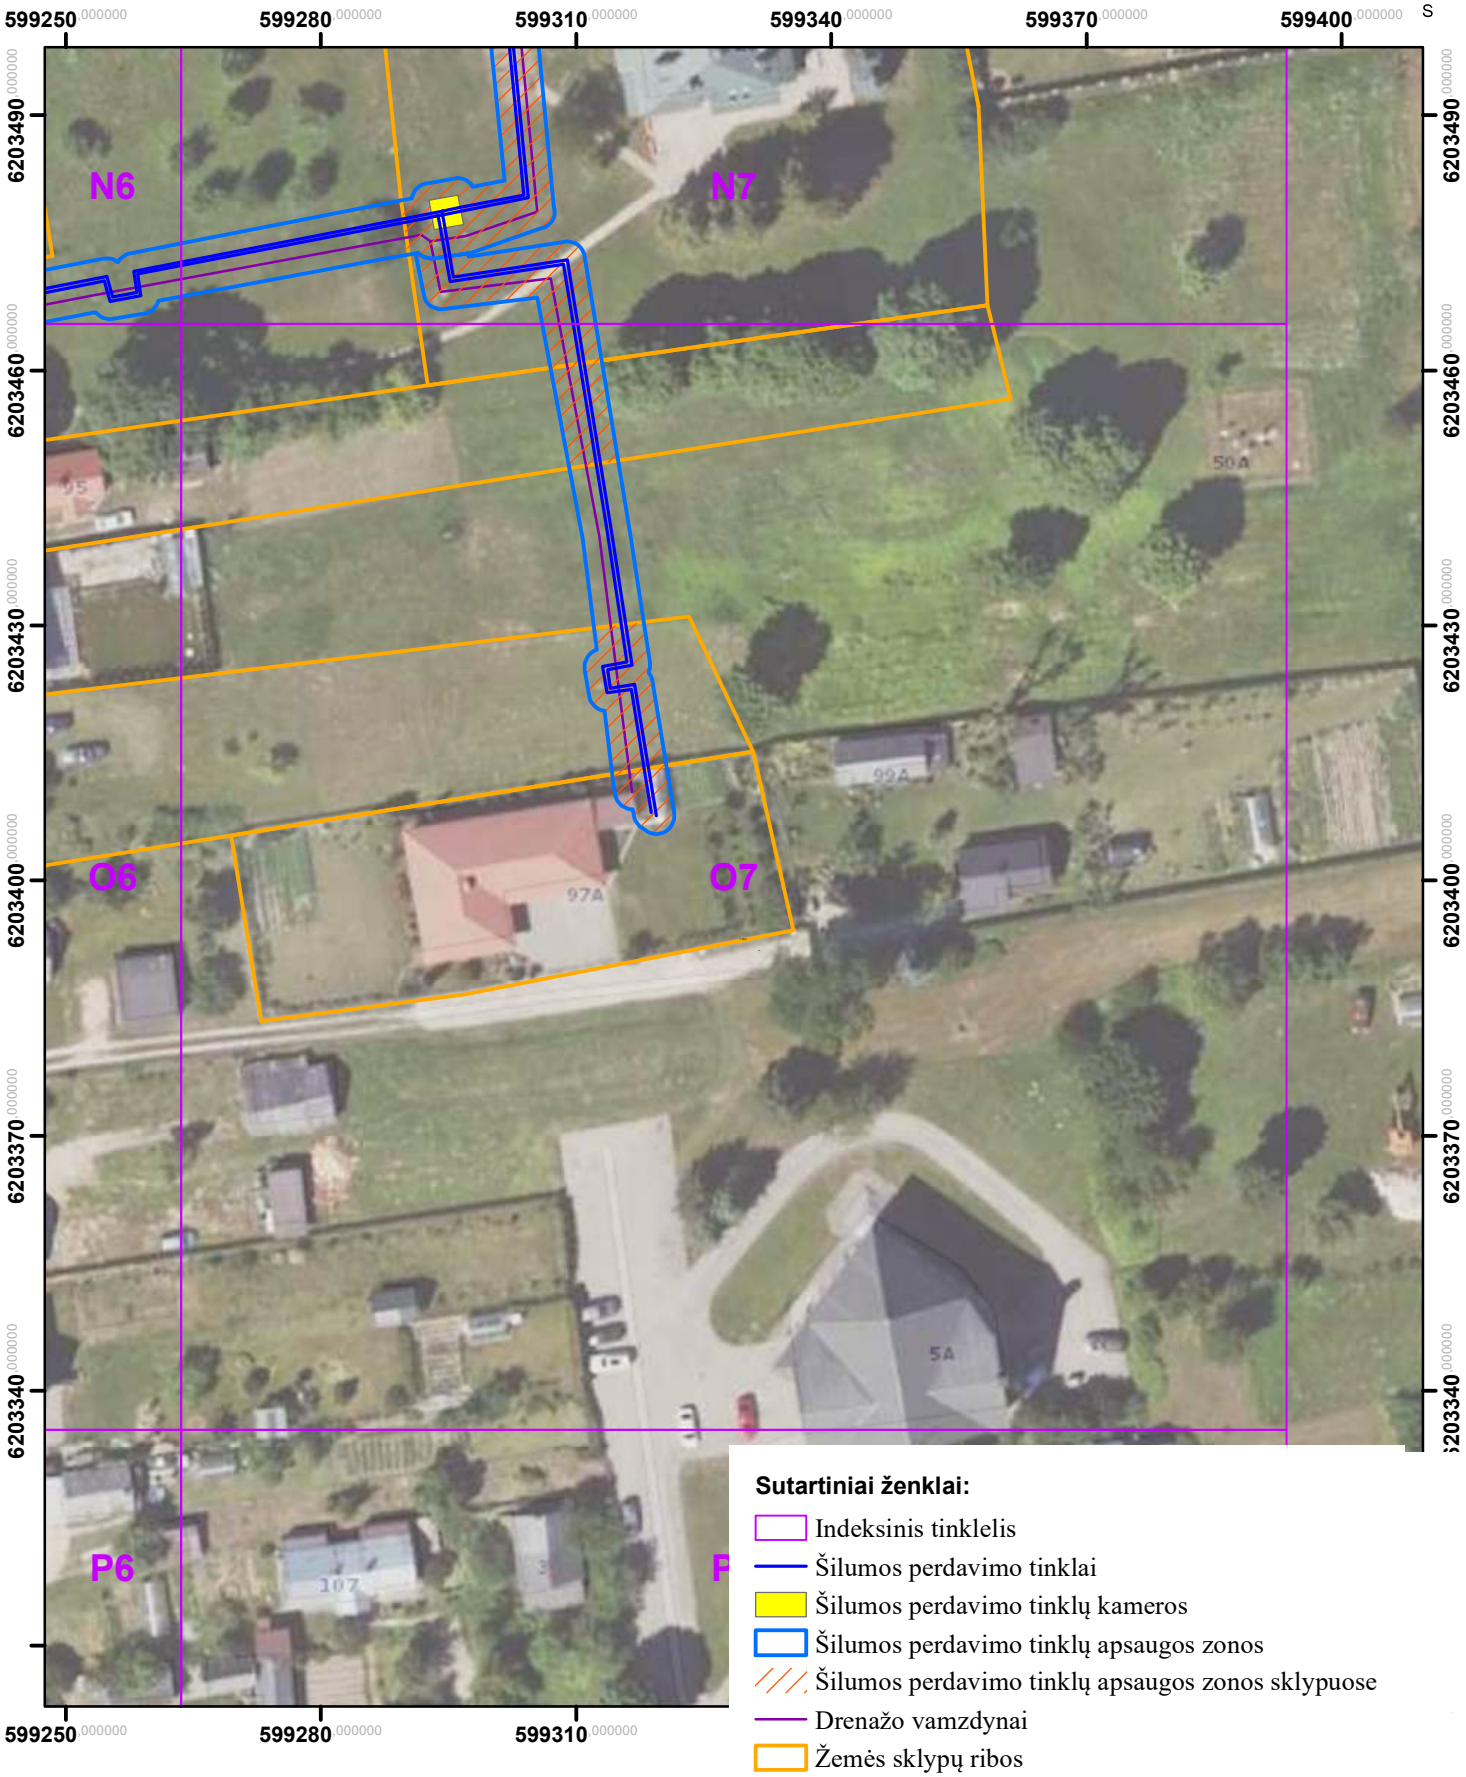


Sutartiniai ženklai:

- Indeksinis tinklelis
- Šilumos perdavimo tinklai
- Šilumos perdavimo tinklų kameros
- Šilumos perdavimo tinklų apsaugos zonos
- Šilumos perdavimo tinklų apsaugos zonos sklypuose
- Drenažo vamzdynai
- Žemės sklypų ribos

Kartografinis pagrindas: ORT10LT, 2026
Nacionalinė žemės tarnyba prie Žemės ūkio ministerijos
VĮ „Registrų centras“, žemės sklypų ribos, 2026

	AB „Panevėžio energija“ Įm. kodas 147248313, adresas: Senamiesčio g. 113, Panevėžys, el.p.bendrove@pe.lt, tel.: +370 (45) 46 35 25			
Pareigos	Kvalifikacijos Nr.	Parašas	Vardas, pavardė	Data
Inžinierė	29974		Roma Urbutienė	
Inžinierė			Miglė Našlėnaitė	


Rokiškio miesto ir rajono šilumos perdavimo tinklų apsaugos zonų teritorijų pirmasis planas (Rokiškis)
M:800

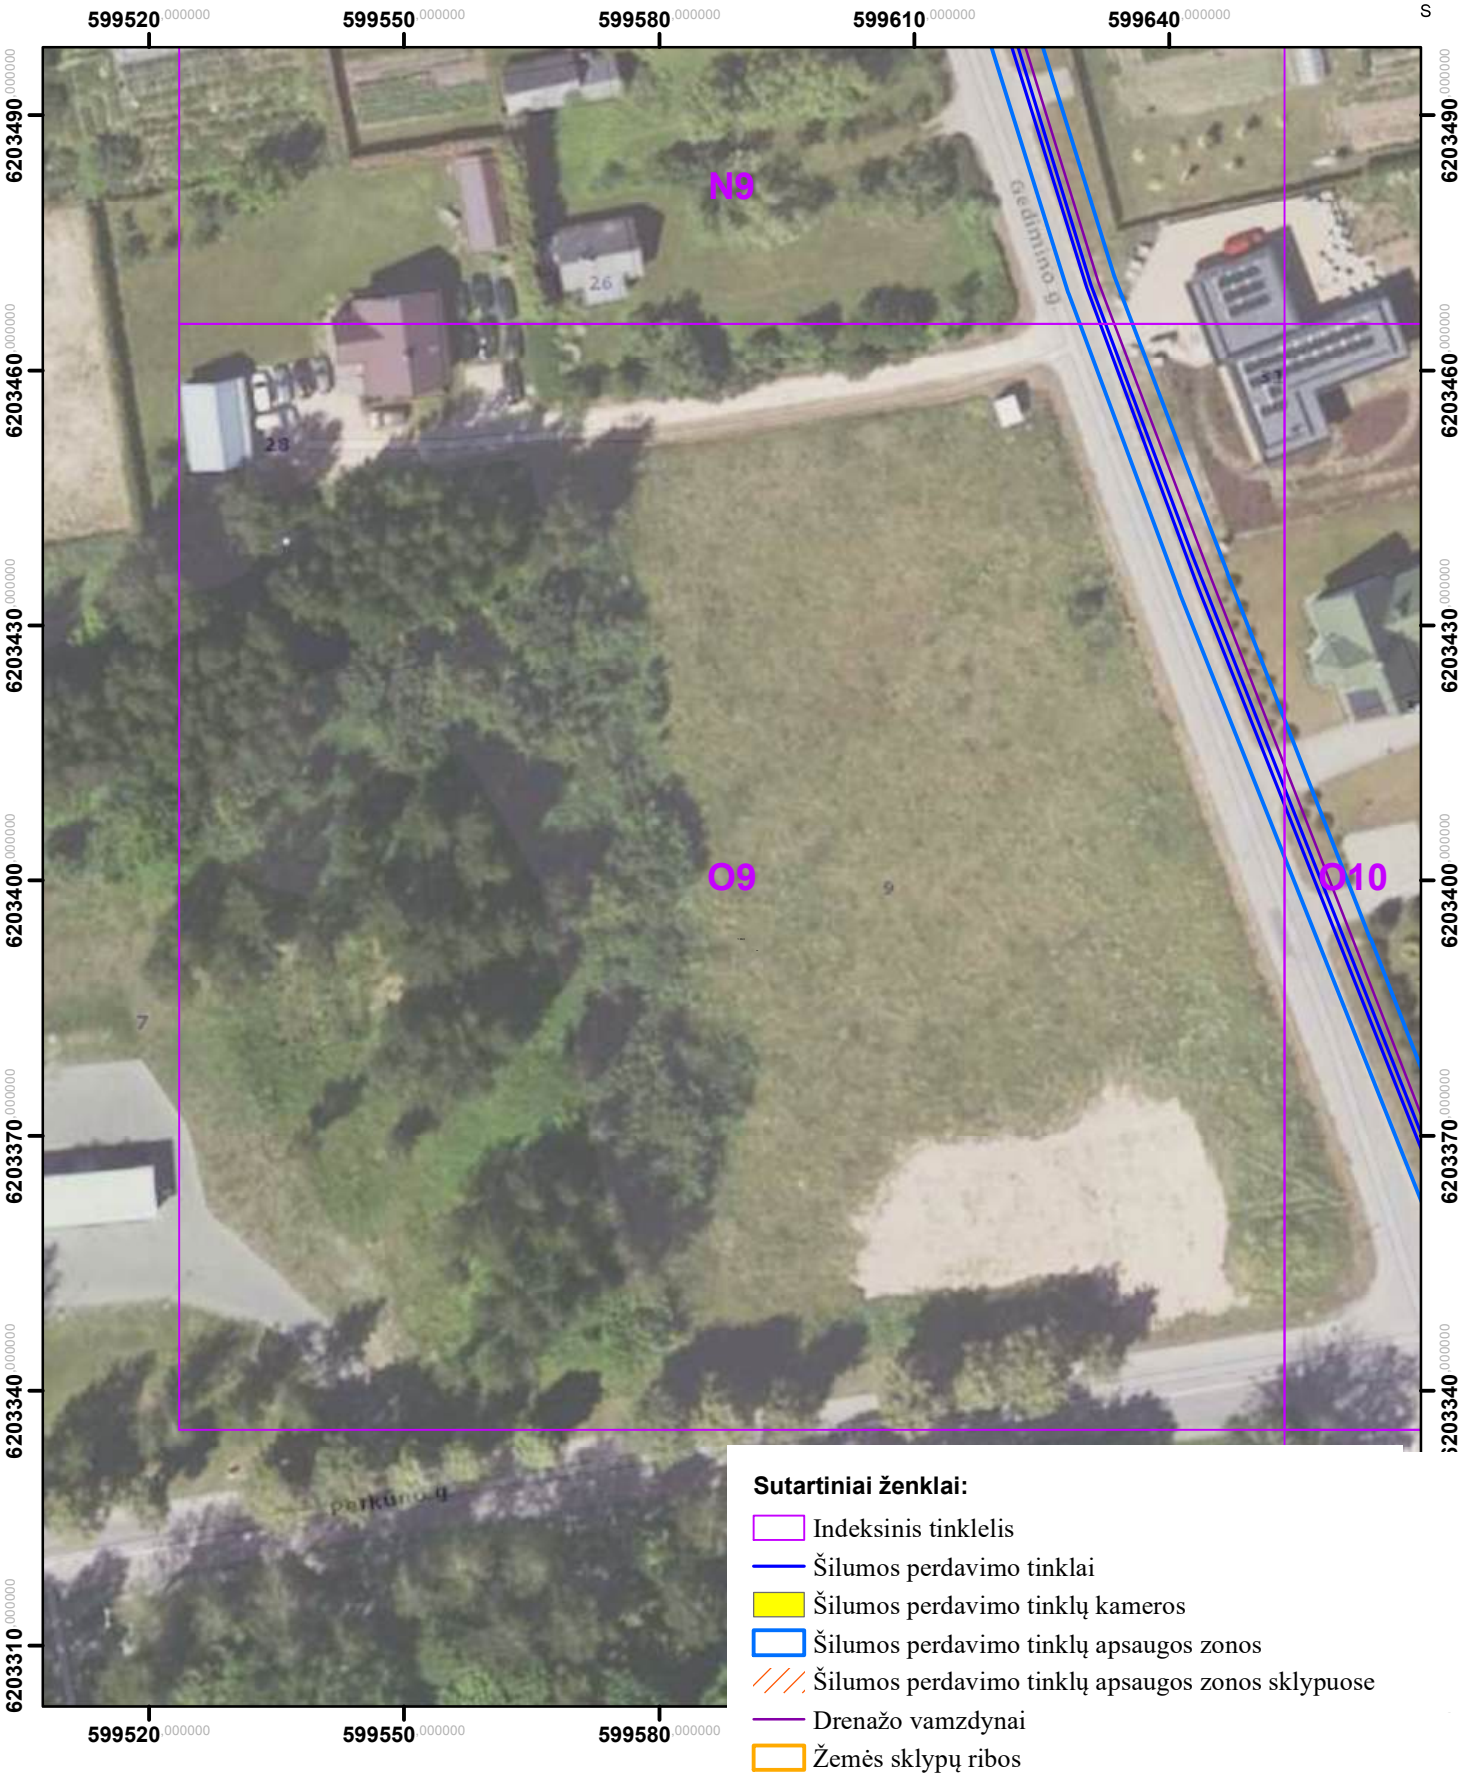

Kartografinis pagrindas: ORT10LT, 2026
Nacionalinė žemės tarnyba prie Žemės ūkio ministerijos
VĮ „Registrų centras“, žemės sklypų ribos, 2026

	AB „Panevėžio energija“ Įm. kodas 147248313, adresas: Senamiesčio g. 113, Panevėžys, el.p.bendrove@pe.lt, tel.: +370 (45) 46 35 25			
Pareigos	Kvalifikacijos Nr.	Parašas	Vardas, pavardė	Data
Inžinierė	29974		Roma Urbutienė	
Inžinierė			Miglė Našlėnaitė	


Rokiškio miesto ir rajono šilumos perdavimo tinklų apsaugos zonų teritorijų pirmasis planas
(Rokiškis)
M:800

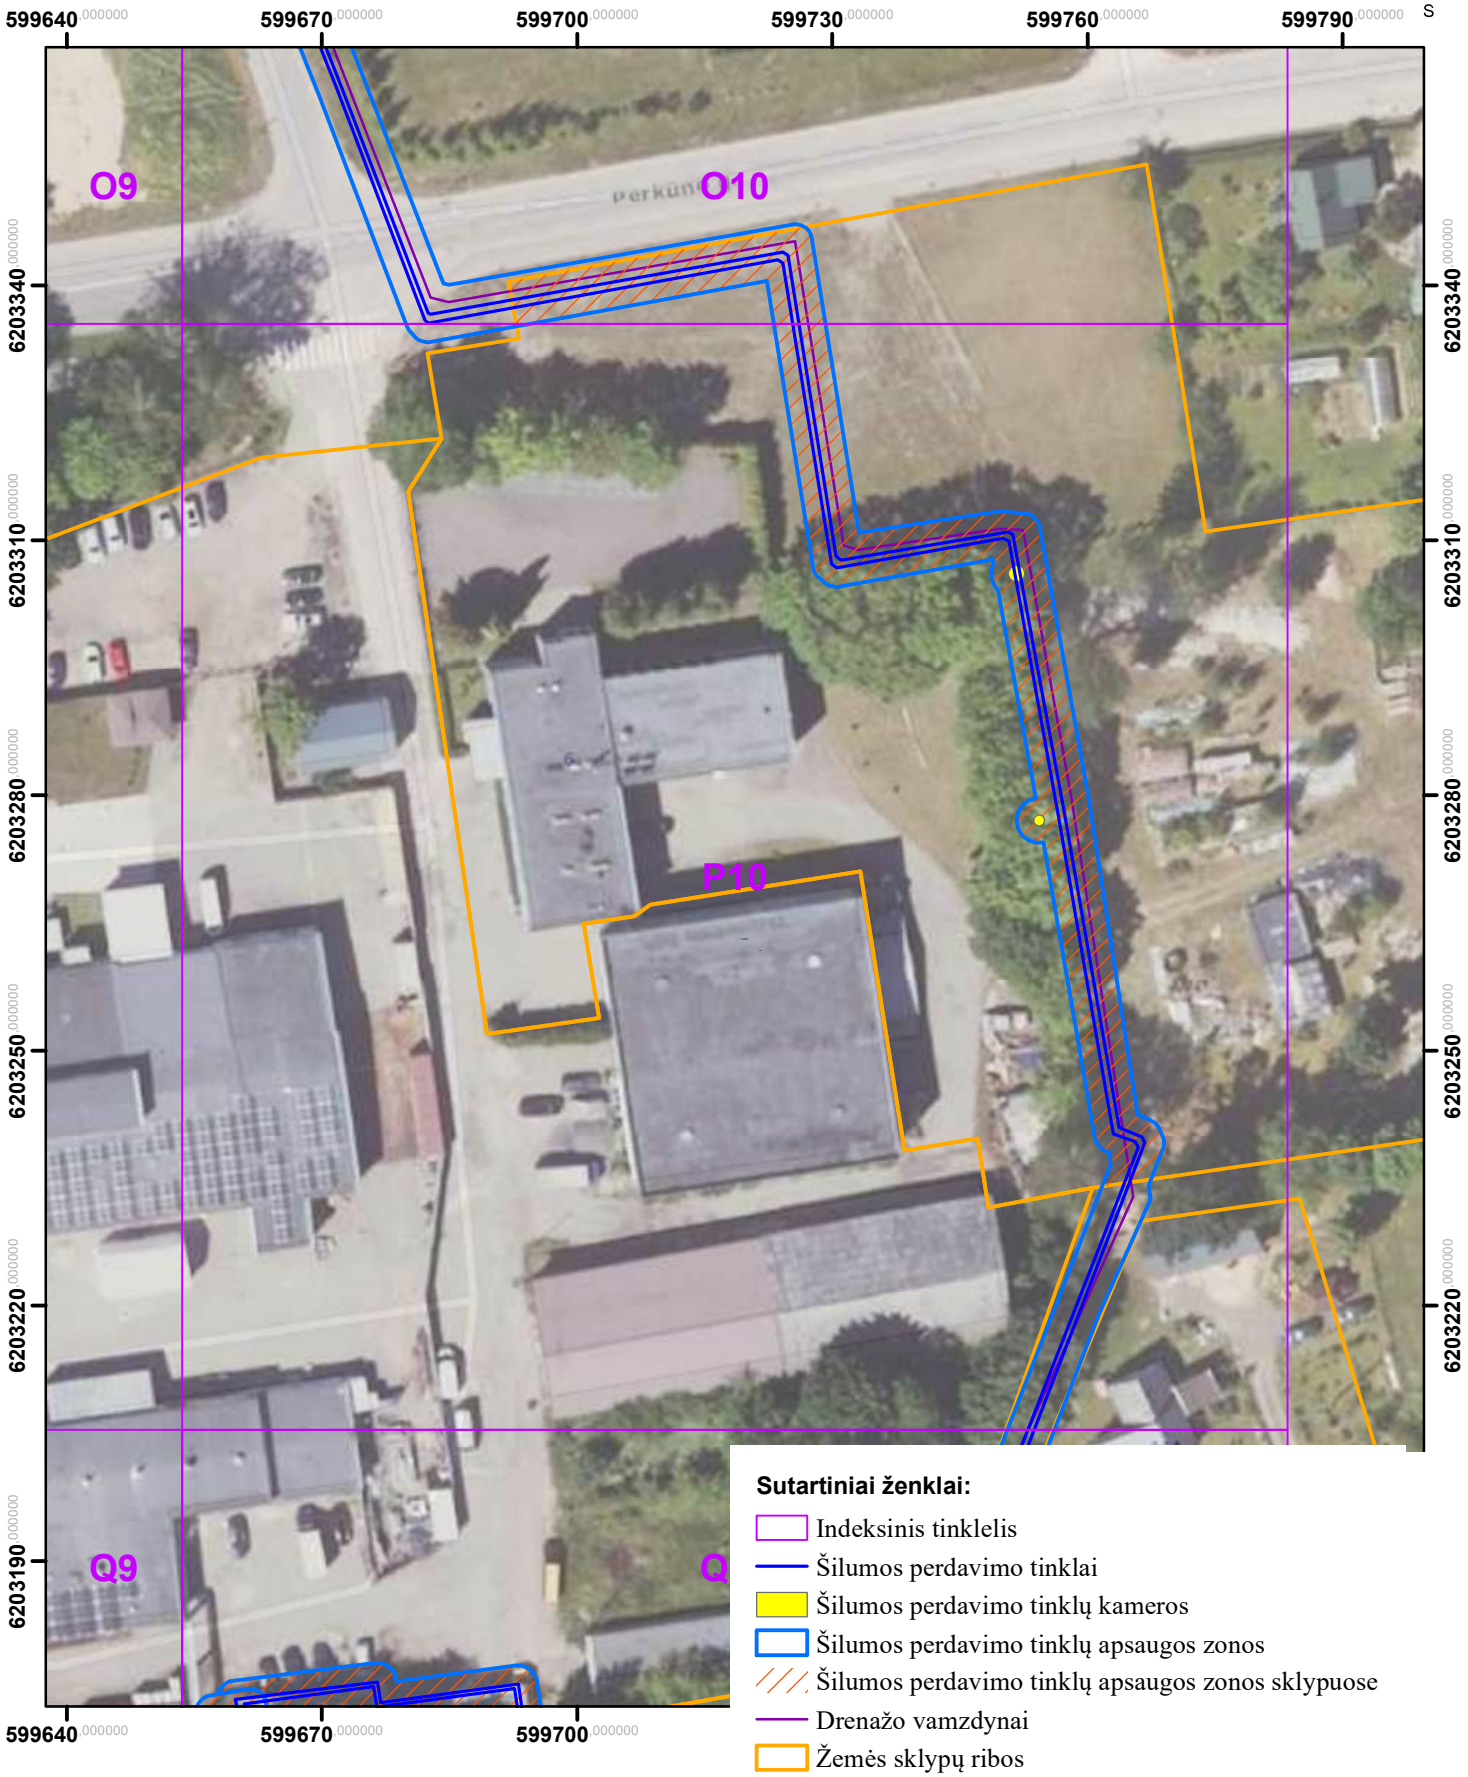

Kartografinis pagrindas: ORT10LT, 2026
Nacionalinė žemės tarnyba prie Žemės ūkio ministerijos
VĮ „Registrų centras“, žemės sklypų ribos, 2026

	AB „Panevėžio energija“ Įm. kodas 147248313, adresas: Senamiesčio g. 113, Panevėžys, el.p.bendrove@pe.lt, tel.: +370 (45) 46 35 25			
Pareigos	Kvalifikacijos Nr.	Parašas	Vardas, pavardė	Data
Inžinierė	29974		Roma Urbutienė	
Inžinierė			Miglė Našlėnaitė	

Rokiškio miesto ir rajono šilumos perdavimo tinklų apsaugos zonų teritorijų pirmasis planas (Rokiškis)
M:800

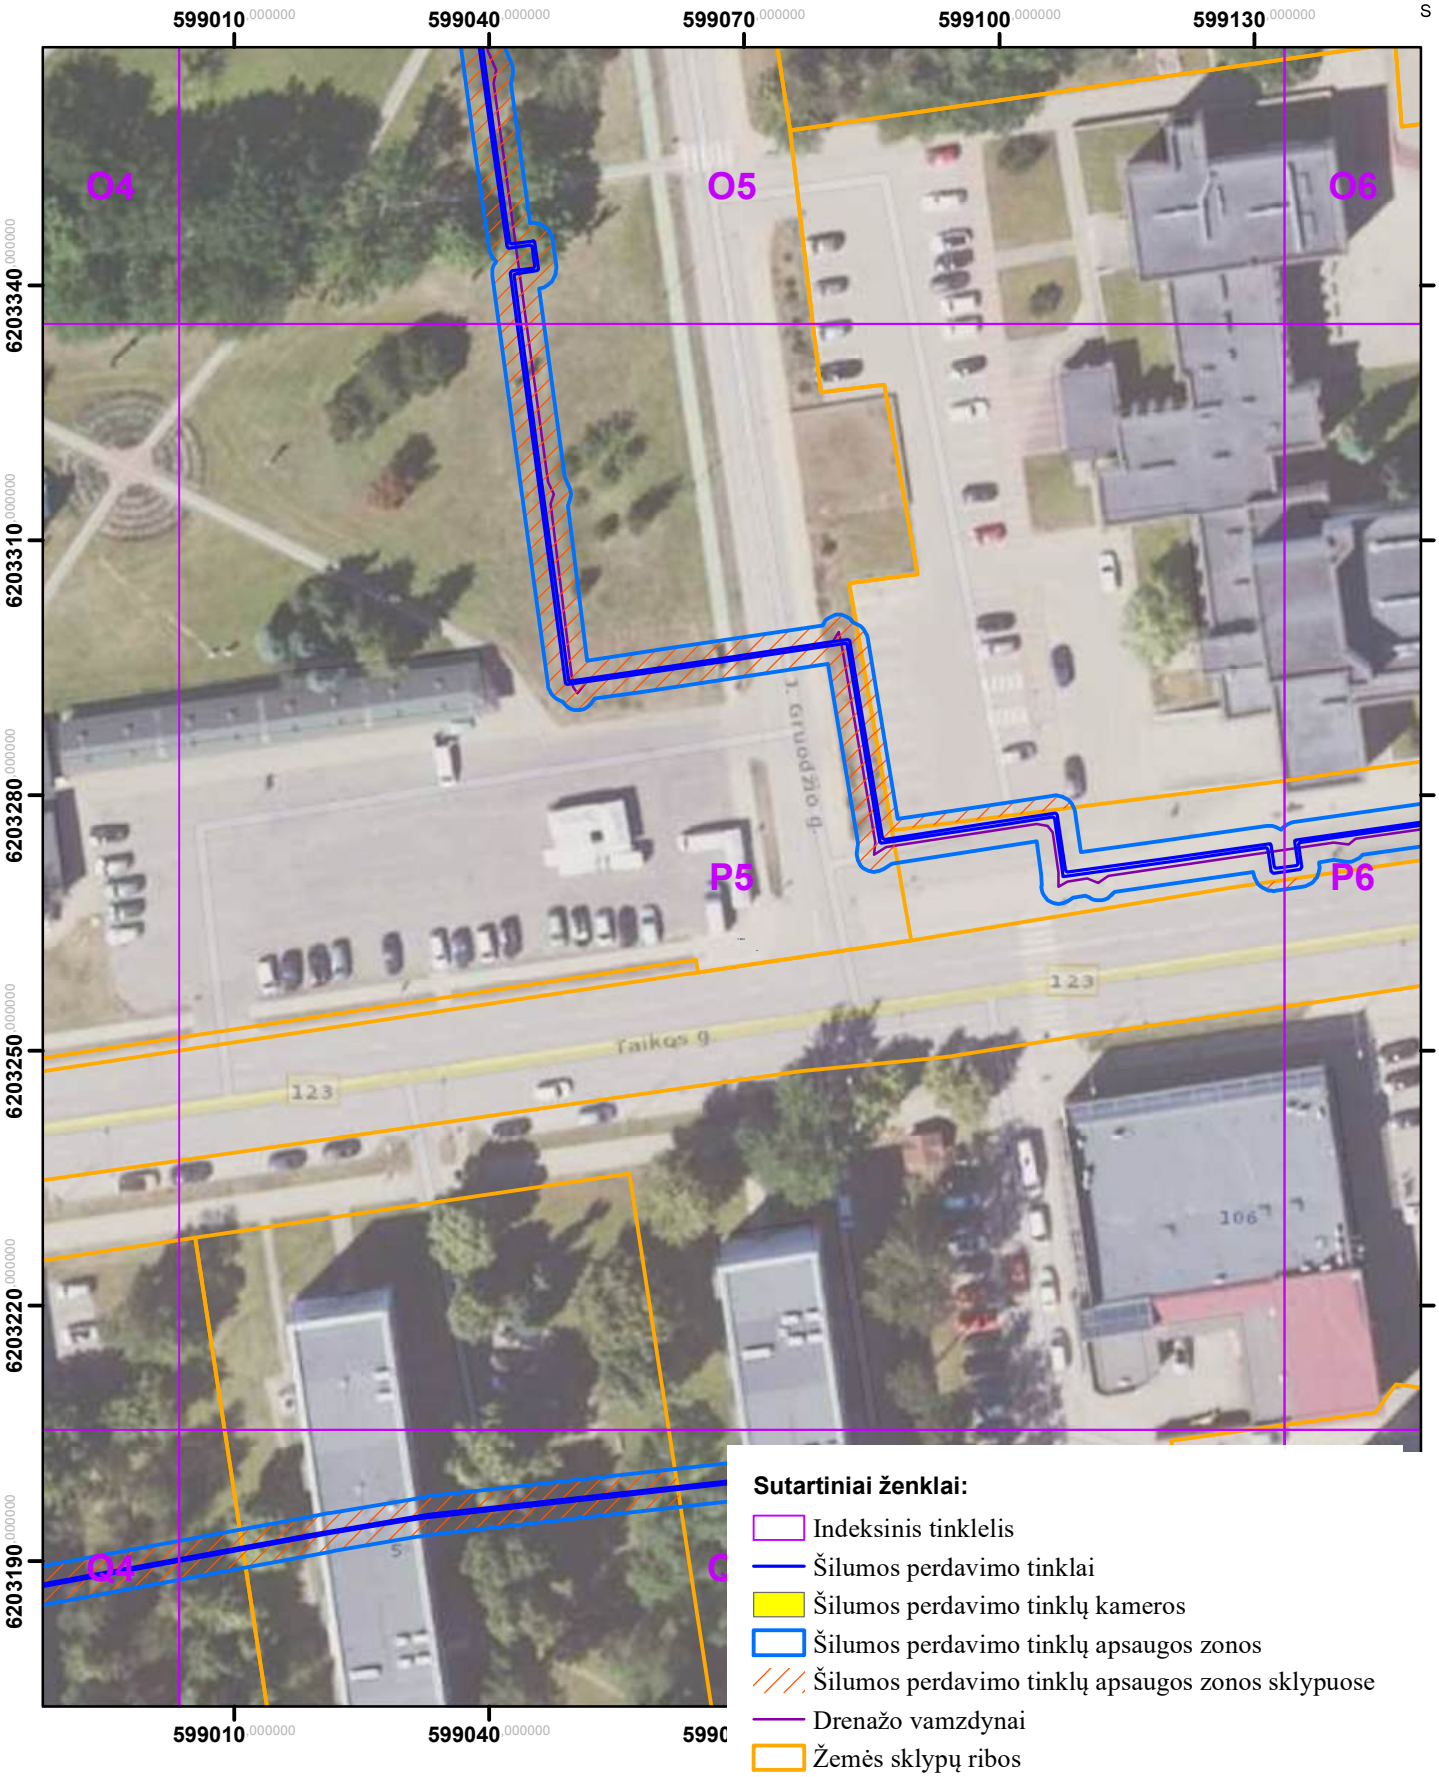


Sutartiniai ženklai:

- Indeksinis tinklelis
- Šilumos perdavimo tinklai
- Šilumos perdavimo tinklų kameros
- Šilumos perdavimo tinklų apsaugos zonos
- Šilumos perdavimo tinklų apsaugos zonos sklypuose
- Drenažo vamzdynai
- Žemės sklypų ribos

Kartografinis pagrindas: ORT10LT, 2026
Nacionalinė žemės tarnyba prie Žemės ūkio ministerijos
VĮ „Registrų centras“, žemės sklypų ribos, 2026

	AB „Panevėžio energija“ Įm. kodas 147248313, adresas: Senamiesčio g. 113, Panevėžys, el.p.bendrove@pe.lt, tel.: +370 (45) 46 35 25			
Pareigos	Kvalifikacijos Nr.	Parašas	Vardas, pavardė	Data
Inžinierė	29974		Roma Urbutienė	
Inžinierė			Miglė Našlėnaitė	

Rokiškio miesto ir rajono šilumos perdavimo tinklų apsaugos zonų teritorijų pirmasis planas (Rokiškis)
M:800

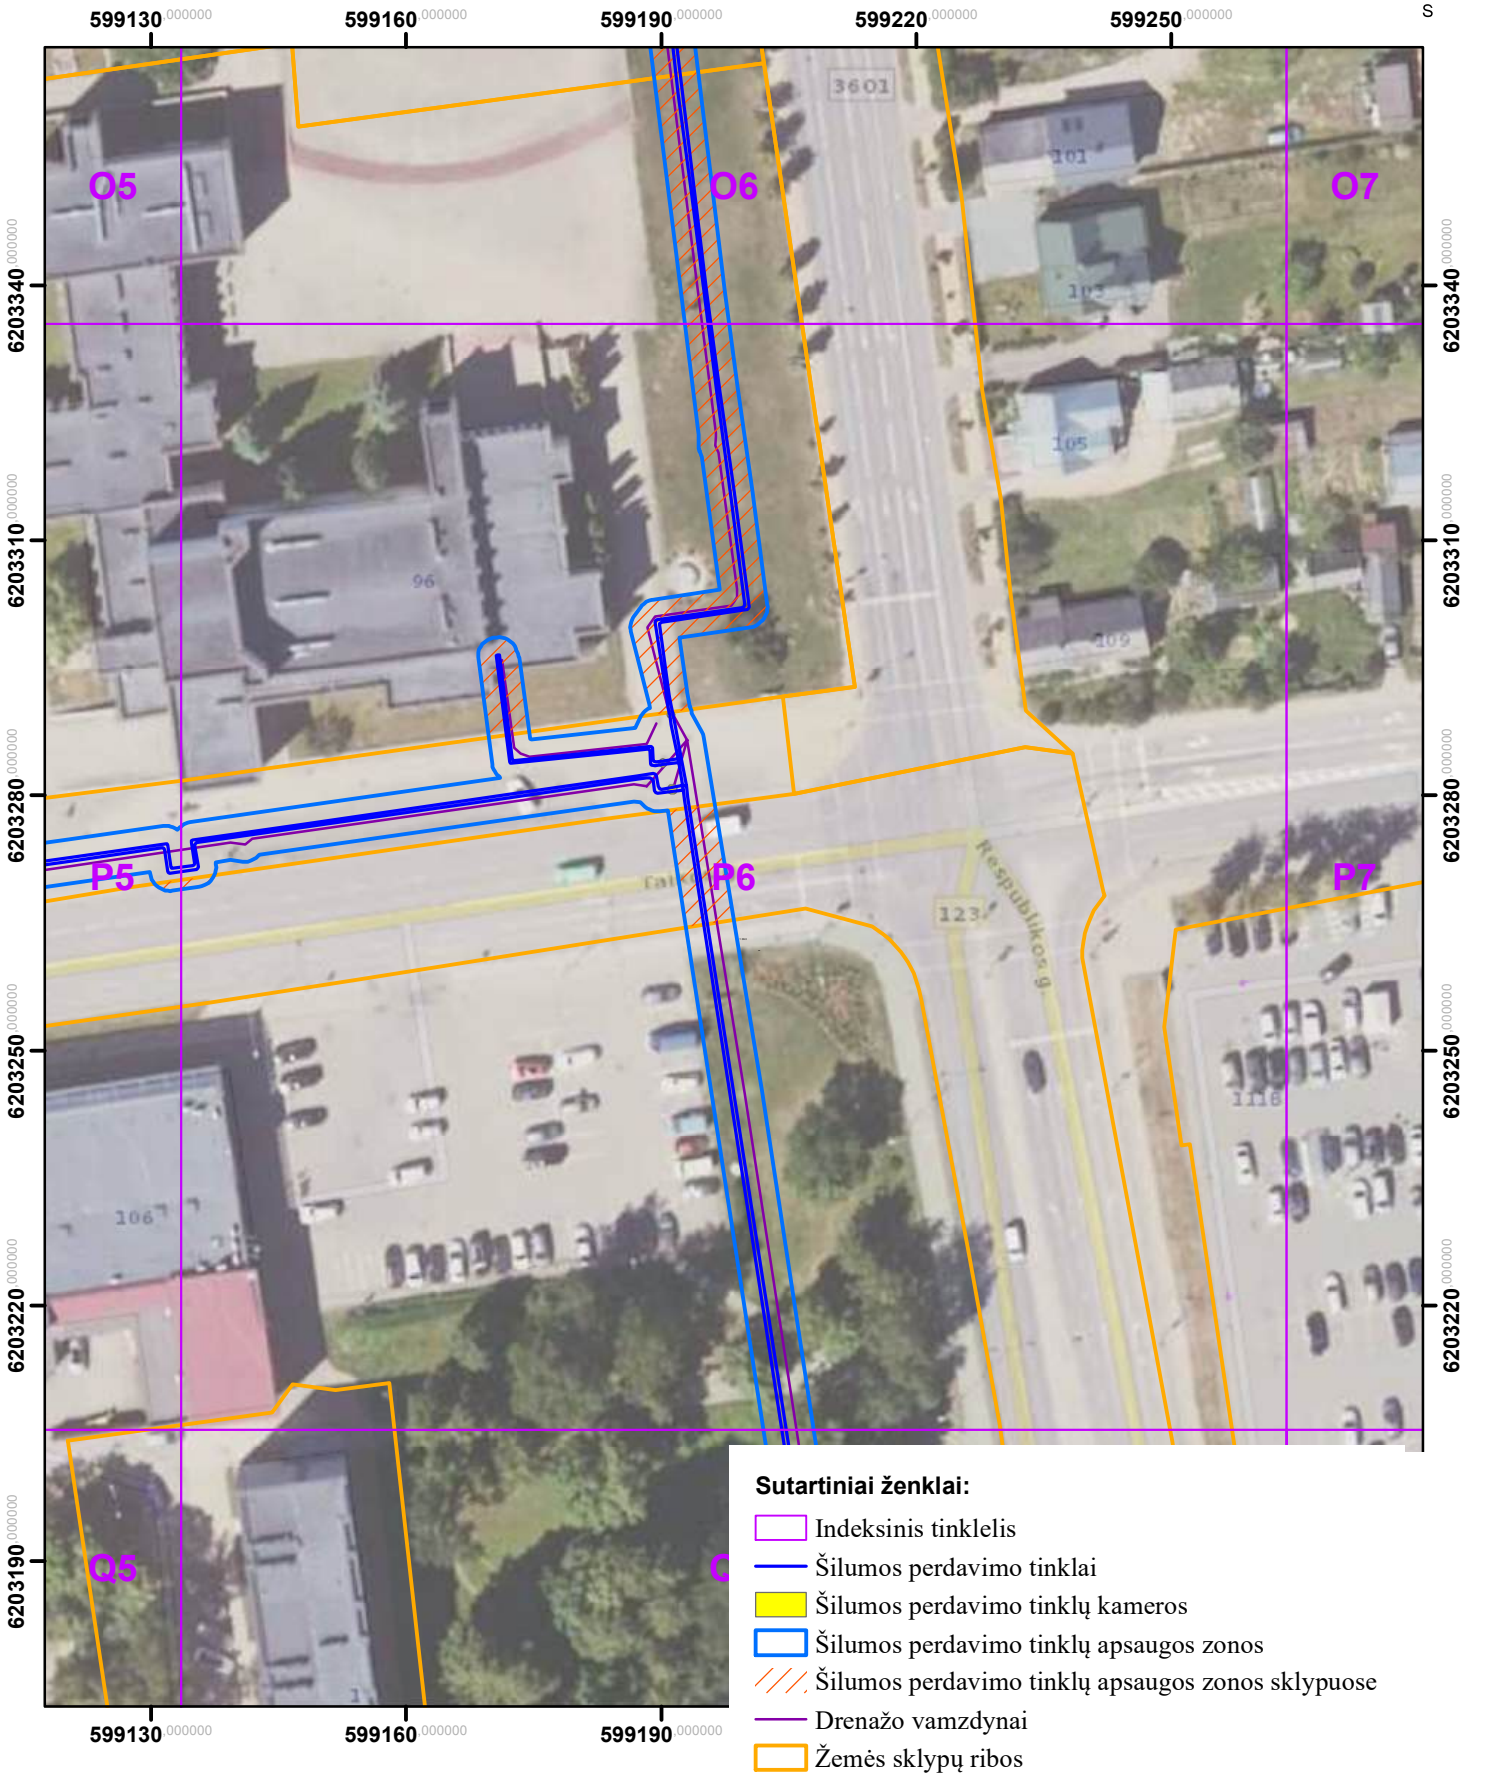

Sutartiniai ženklai:

- Indeksinis tinklelis
- Šilumos perdavimo tinklai
- Šilumos perdavimo tinklų kameros
- Šilumos perdavimo tinklų apsaugos zonos
- Šilumos perdavimo tinklų apsaugos zonos sklypuose
- Drenažo vamzdynai
- Žemės sklypų ribos

Kartografinis pagrindas: ORT10LT, 2026
Nacionalinė žemės tarnyba prie Žemės ūkio ministerijos
VĮ „Registrų centras“, žemės sklypų ribos, 2026

	AB „Panevėžio energija“ Įm. kodas 147248313, adresas: Senamiesčio g. 113, Panevėžys, el.p.bendrove@pe.lt, tel.: +370 (45) 46 35 25			
Pareigos	Kvalifikacijos Nr.	Parašas	Vardas, pavardė	Data
Inžinierė	29974		Roma Urbutienė	
Inžinierė			Miglė Našlėnaitė	

Rokiškio miesto ir rajono šilumos perdavimo tinklų apsaugos zonų teritorijų pirmasis planas
(Rokiškis)
M:800




Sutartiniai ženklai:

- Indeksinis tinklelis
- Šilumos perdavimo tinklai
- Šilumos perdavimo tinklų kameros
- Šilumos perdavimo tinklų apsaugos zonos
- Šilumos perdavimo tinklų apsaugos zonos sklypuose
- Drenažo vamzdynai
- Žemės sklypų ribos

Kartografinis pagrindas: ORT10LT, 2026
Nacionalinė žemės tarnyba prie Žemės ūkio ministerijos
VĮ „Registrų centras“, žemės sklypų ribos, 2026

	AB „Panevėžio energija“ Įm. kodas 147248313, adresas: Senamiesčio g. 113, Panevėžys, el.p.bendrove@pe.lt, tel.: +370 (45) 46 35 25			
Pareigos	Kvalifikacijos Nr.	Parašas	Vardas, pavardė	Data
Inžinierė	29974		Roma Urbutienė	
Inžinierė			Miglė Našlėnaitė	

Rokiškio miesto ir rajono šilumos perdavimo tinklų apsaugos zonų teritorijų pirmasis planas
(Rokiškis)
M:800

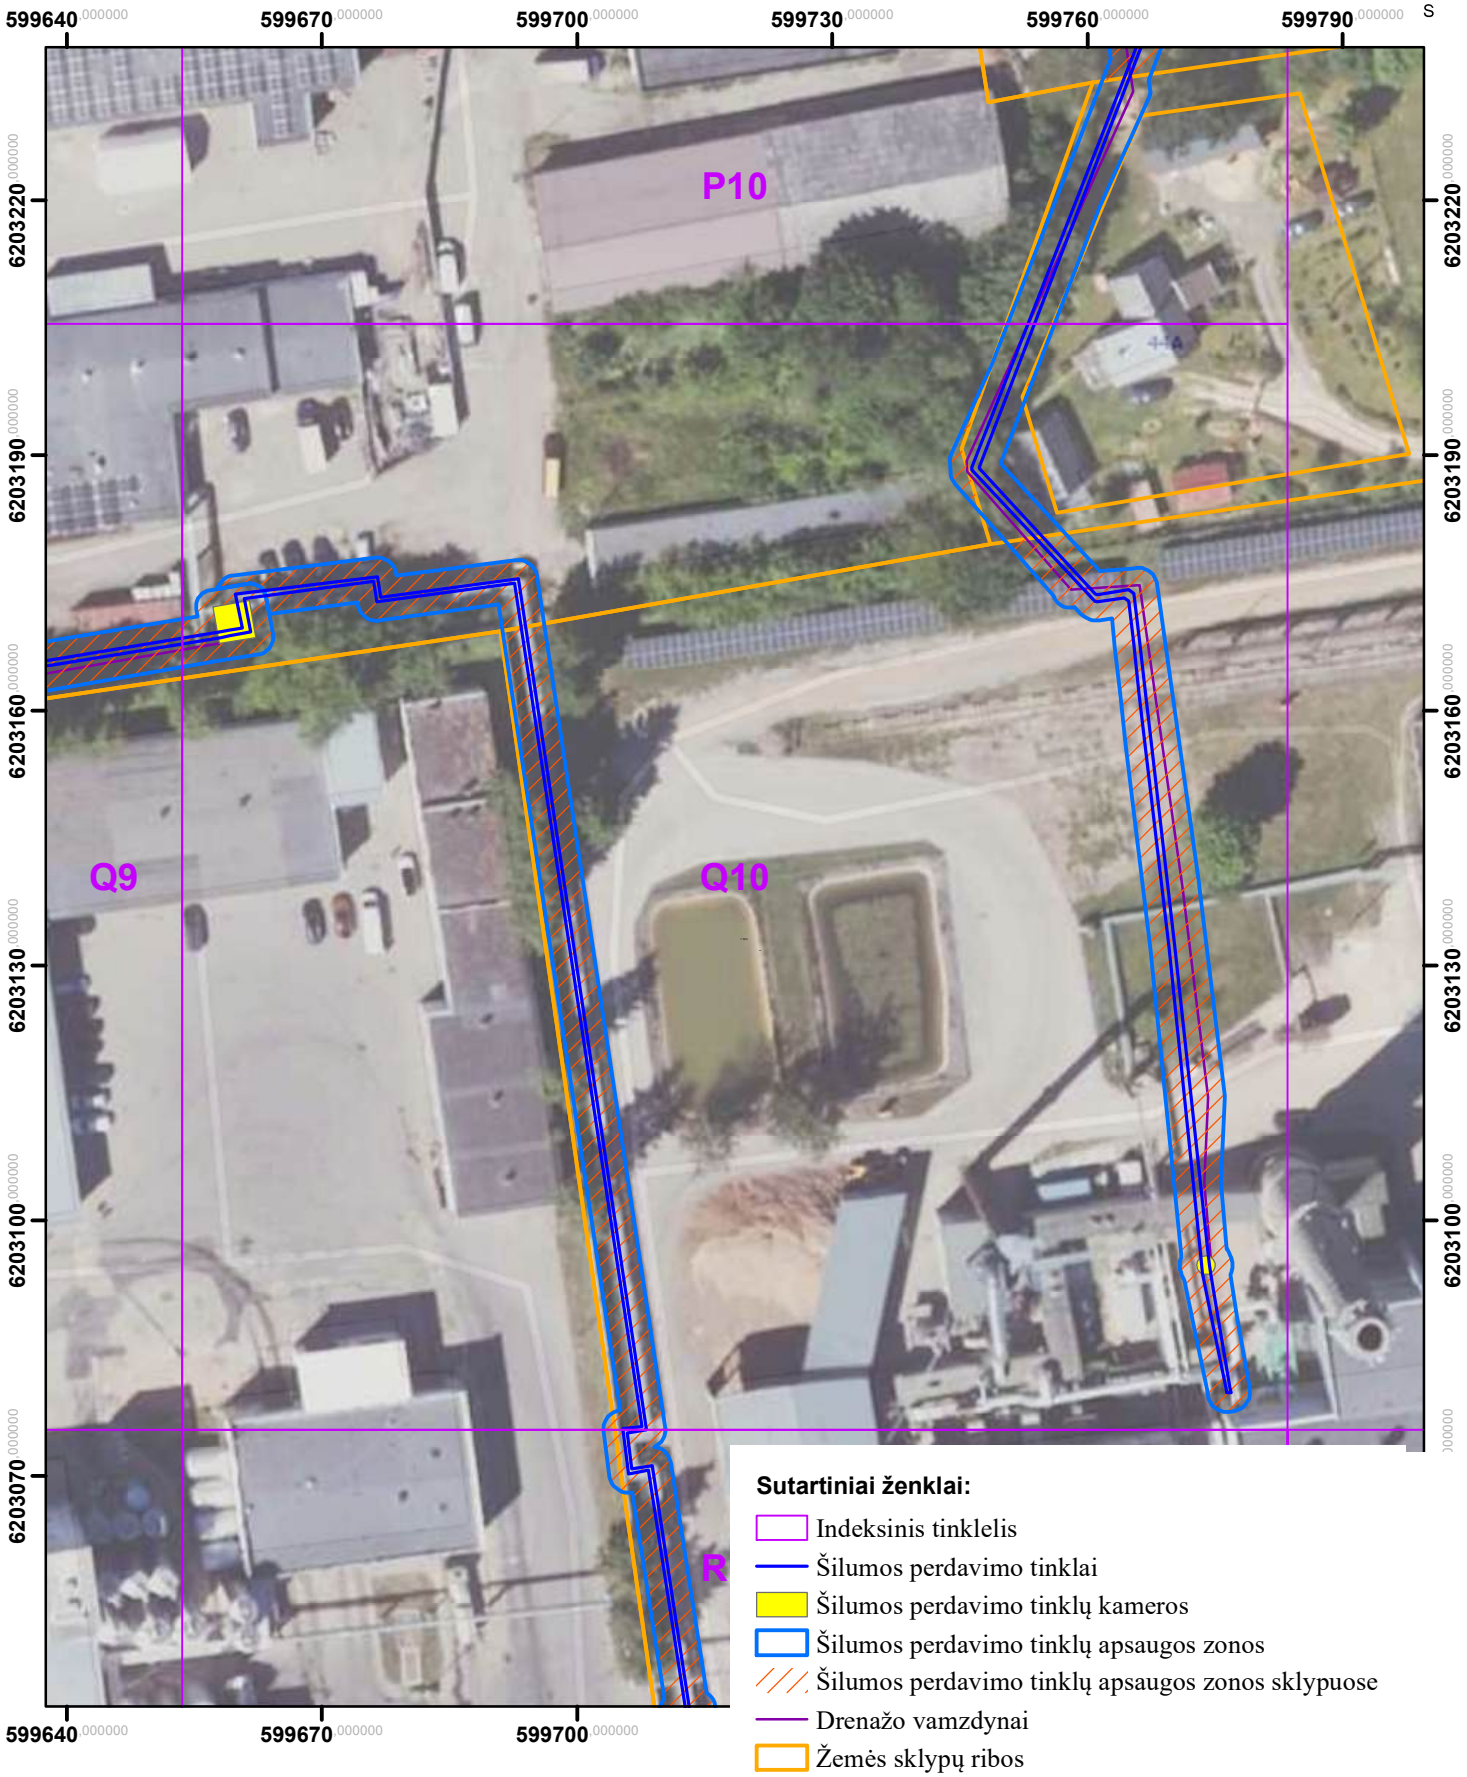


Sutartiniai ženklai:

- Indeksinis tinklelis
- Šilumos perdavimo tinklai
- Šilumos perdavimo tinklų kameros
- Šilumos perdavimo tinklų apsaugos zonos
- Šilumos perdavimo tinklų apsaugos zonos sklypuose
- Drenažo vamzdynai
- Žemės sklypų ribos

Kartografinis pagrindas: ORT10LT, 2026
Nacionalinė žemės tarnyba prie Žemės ūkio ministerijos
VĮ „Registrų centras“, žemės sklypų ribos, 2026

	AB „Panevėžio energija“ Įm. kodas 147248313, adresas: Senamiesčio g. 113, Panevėžys, el.p.bendrove@pe.lt, tel.: +370 (45) 46 35 25			
Pareigos	Kvalifikacijos Nr.	Parašas	Vardas, pavardė	Data
Inžinierė	29974		Roma Urbutienė	
Inžinierė			Miglė Našlėnaitė	


Rokiškio miesto ir rajono šilumos perdavimo tinklų apsaugos zonų teritorijų pirmasis planas
(Rokiškis)
M:800

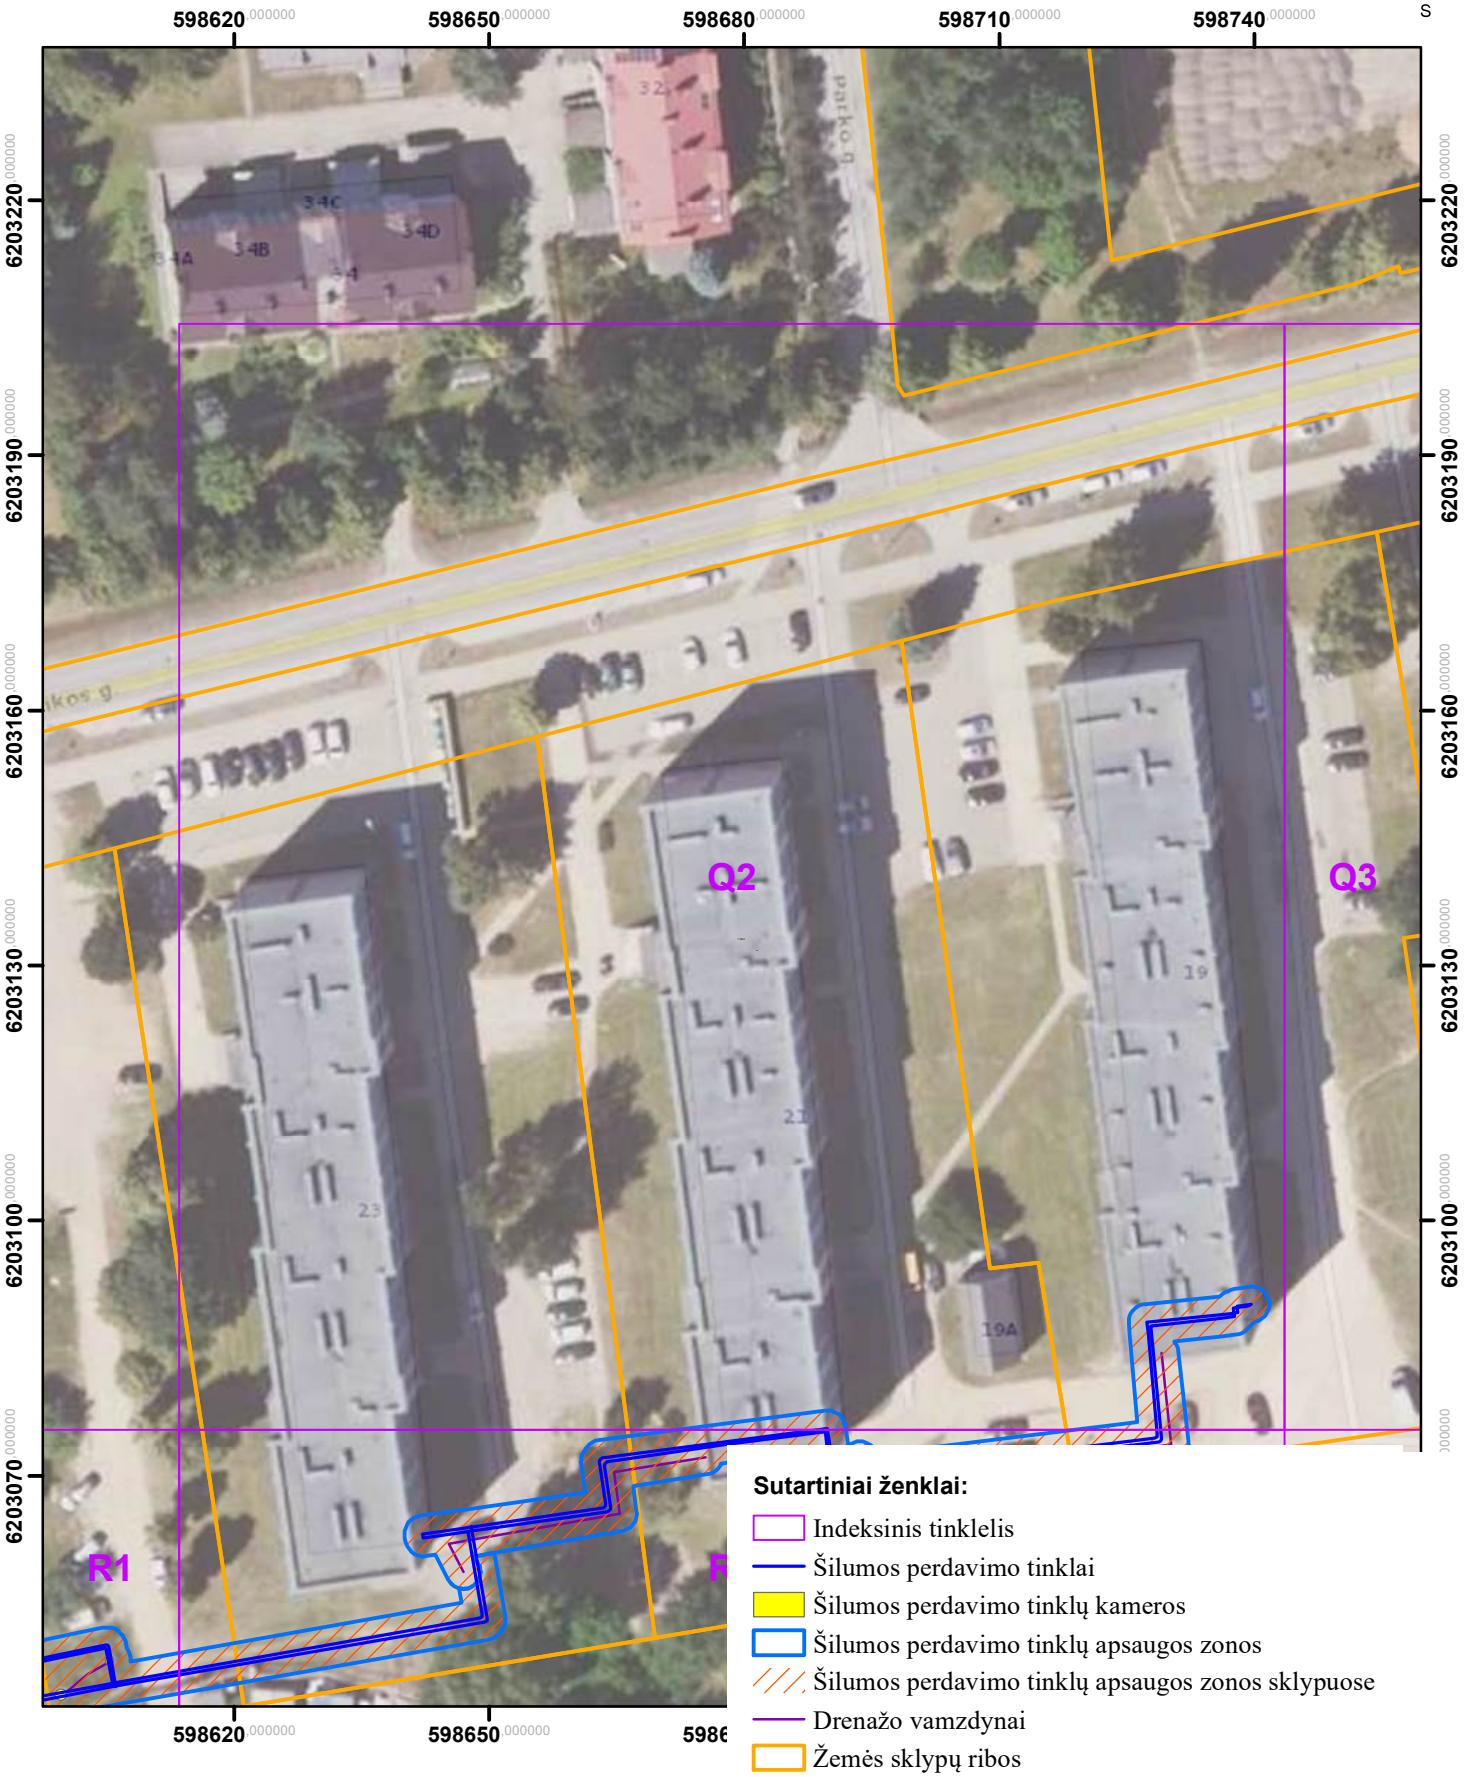

Kartografinis pagrindas: ORT10LT, 2026
Nacionalinė žemės tarnyba prie Žemės ūkio ministerijos
VĮ „Registrų centras“, žemės sklypų ribos, 2026

	AB „Panevėžio energija“ Įm. kodas 147248313, adresas: Senamiesčio g. 113, Panevėžys, el.p.bendrove@pe.lt, tel.: +370 (45) 46 35 25			
Pareigos	Kvalifikacijos Nr.	Parašas	Vardas, pavardė	Data
Inžinierė	29974		Roma Urbutienė	
Inžinierė			Miglė Našlėnaitė	


Rokiškio miesto ir rajono šilumos perdavimo tinklų apsaugos zonų teritorijų pirmasis planas
(Rokiškis)
M:800

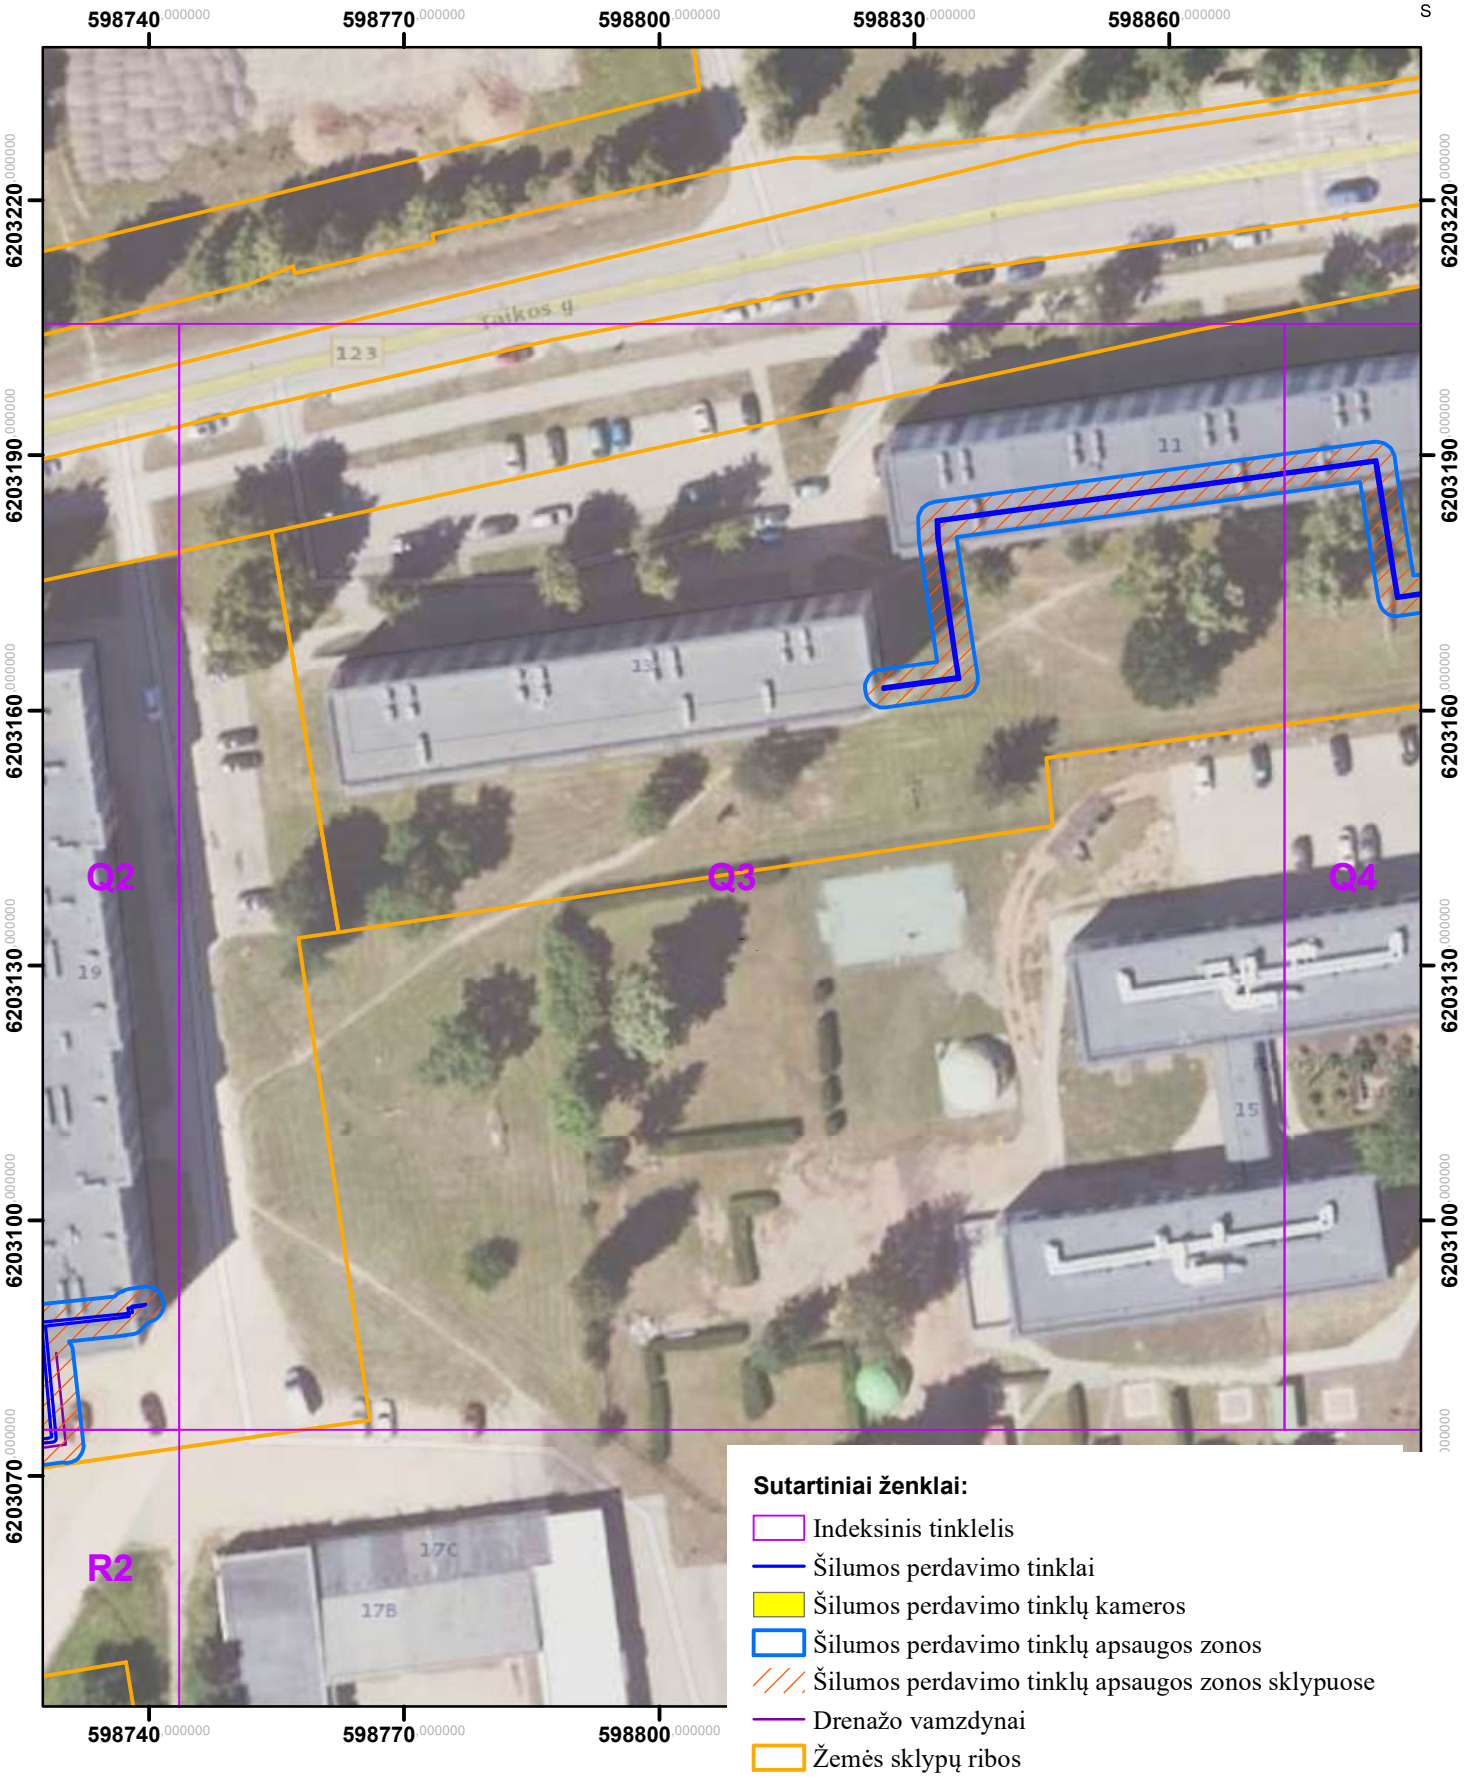

Kartografinis pagrindas: ORT10LT, 2026
Nacionalinė žemės tarnyba prie Žemės ūkio ministerijos
VĮ „Registrų centras“, žemės sklypų ribos, 2026

	AB „Panevėžio energija“ Įm. kodas 147248313, adresas: Senamiesčio g. 113, Panevėžys, el.p.bendrove@pe.lt, tel.: +370 (45) 46 35 25			
Pareigos	Kvalifikacijos Nr.	Parašas	Vardas, pavardė	Data
Inžinierė	29974		Roma Urbutienė	
Inžinierė			Miglė Našlėnaitė	

Rokiškio miesto ir rajono šilumos perdavimo tinklų apsaugos zonų teritorijų pirmasis planas
(Rokiškis)
M:800

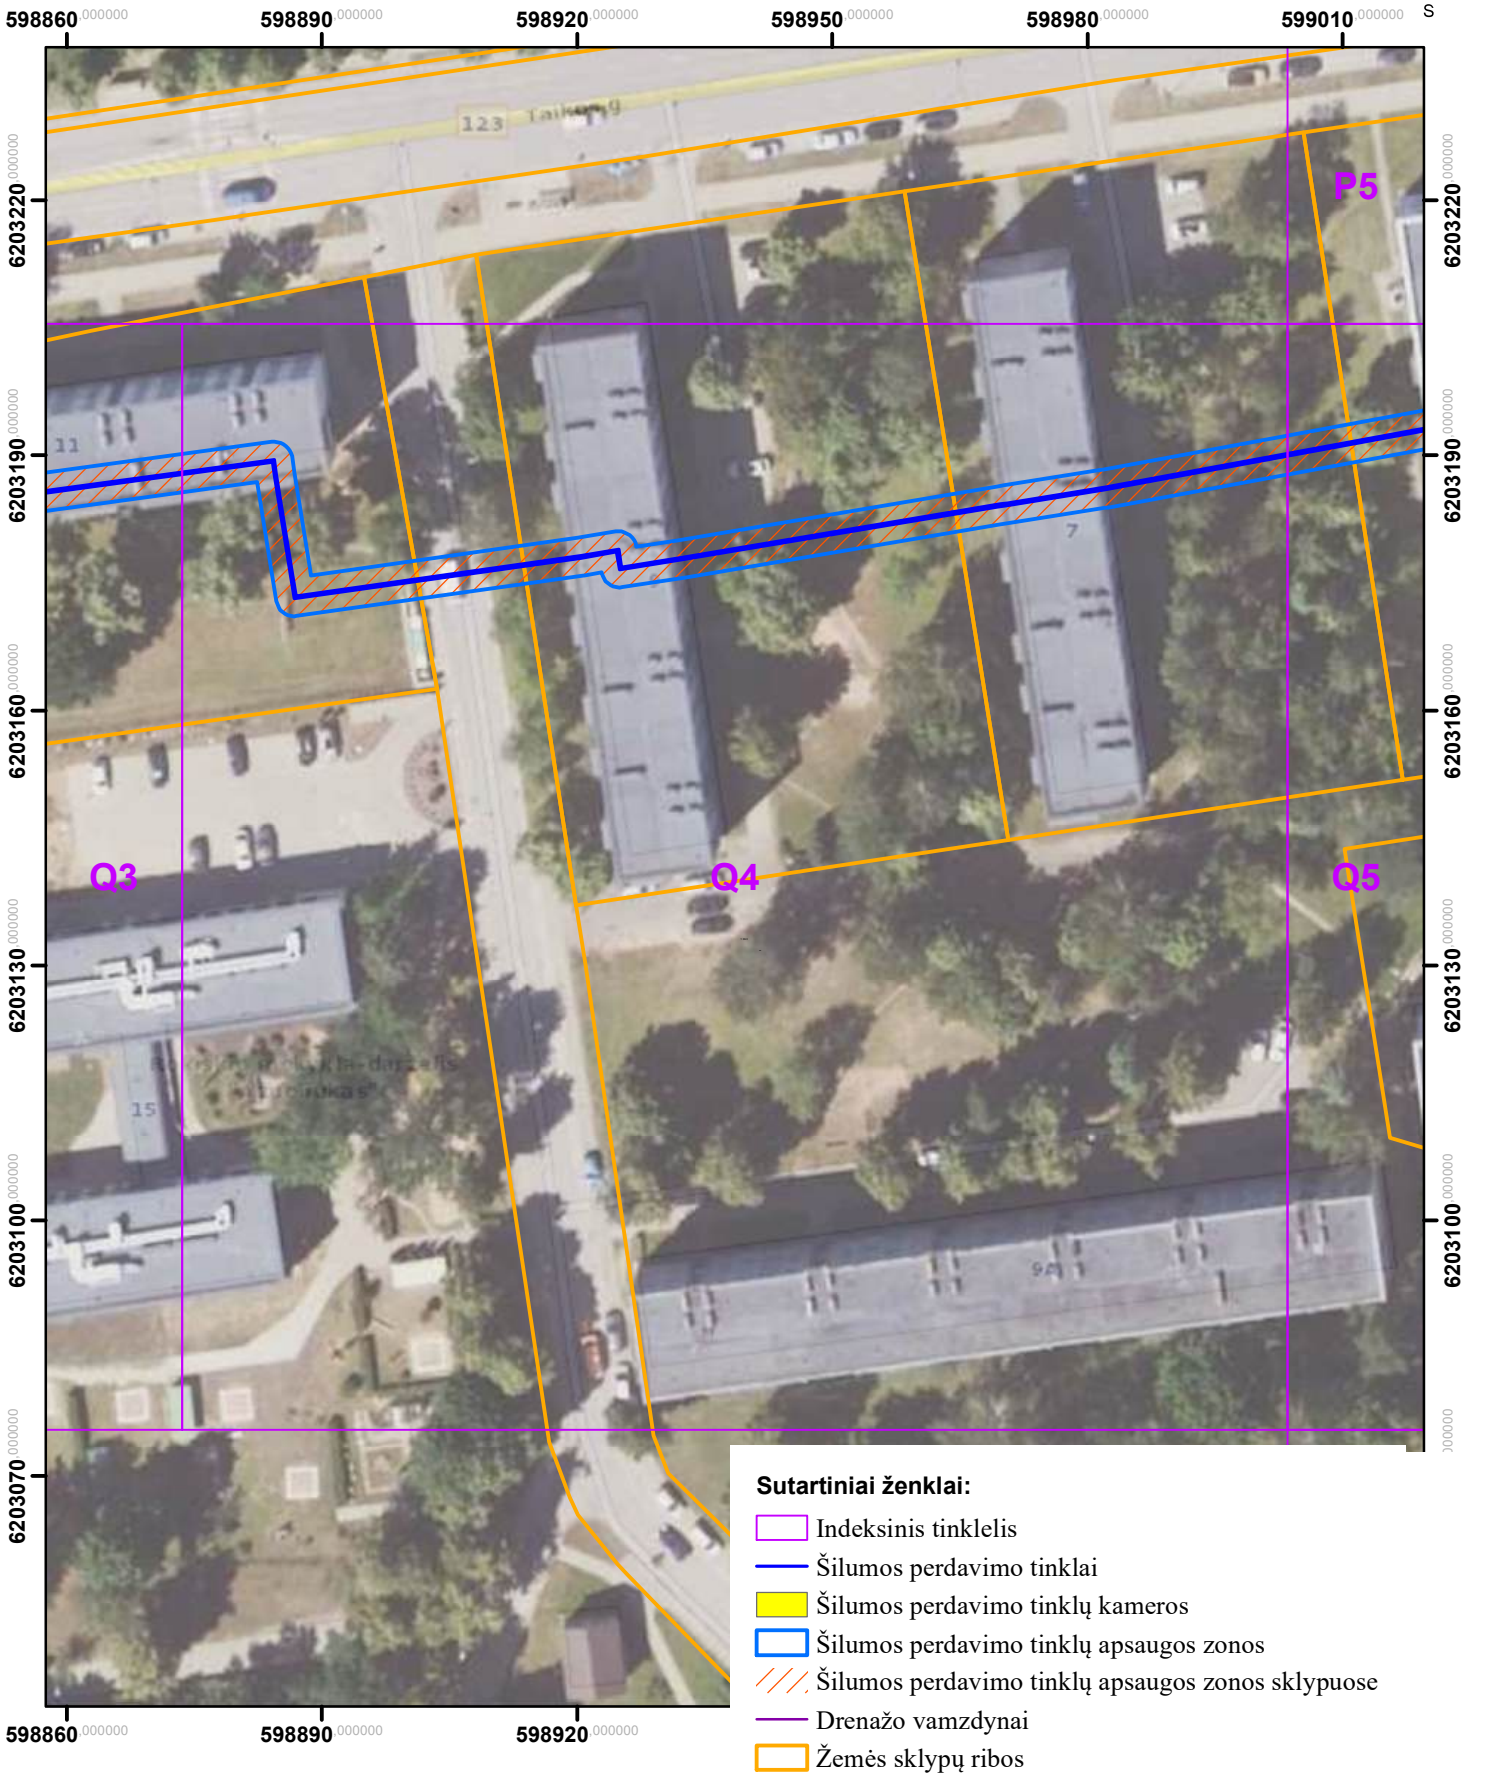


Sutartiniai ženklai:

- Indeksinis tinklelis
- Šilumos perdavimo tinklai
- Šilumos perdavimo tinklų kameros
- Šilumos perdavimo tinklų apsaugos zonos
- Šilumos perdavimo tinklų apsaugos zonos sklypuose
- Drenažo vamzdynai
- Žemės sklypų ribos

Kartografinis pagrindas: ORT10LT, 2026
Nacionalinė žemės tarnyba prie Žemės ūkio ministerijos
VĮ „Registrų centras“, žemės sklypų ribos, 2026

	AB „Panevėžio energija“ Įm. kodas 147248313, adresas: Senamiesčio g. 113, Panevėžys, el.p.bendrove@pe.lt, tel.: +370 (45) 46 35 25			
Pareigos	Kvalifikacijos Nr.	Parašas	Vardas, pavardė	Data
Inžinierė	29974		Roma Urbutienė	
Inžinierė			Miglė Našlėnaitė	

Rokiškio miesto ir rajono šilumos perdavimo tinklų apsaugos zonų teritorijų pirmasis planas
(Rokiškis)
M:800

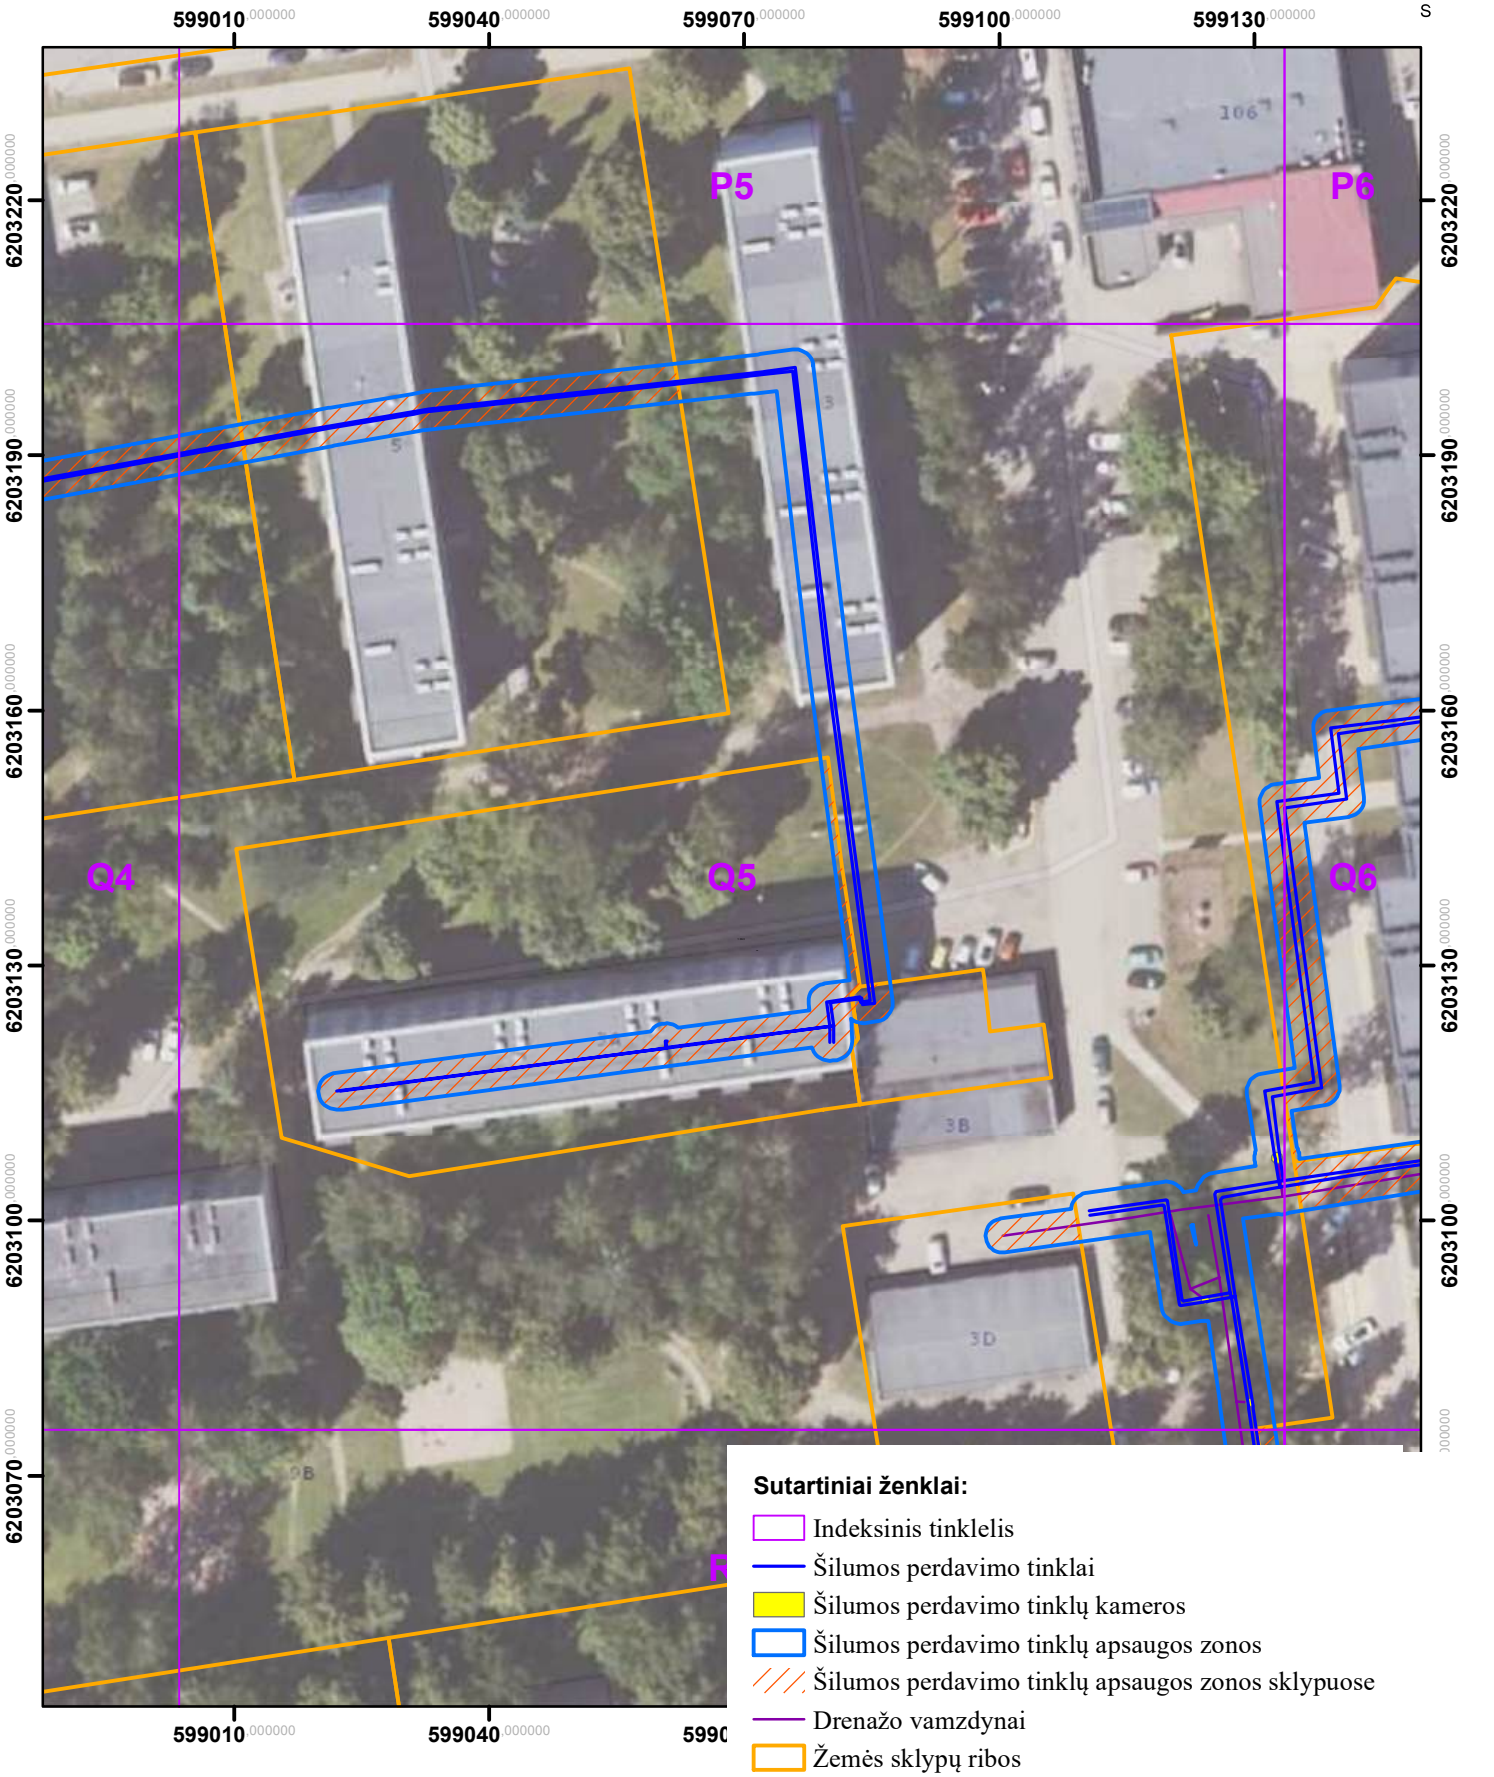


Sutartiniai ženklai:

- Indeksinis tinklelis
- Šilumos perdavimo tinklai
- Šilumos perdavimo tinklų kameros
- Šilumos perdavimo tinklų apsaugos zonos
- Šilumos perdavimo tinklų apsaugos zonos sklypuose
- Drenažo vamzdynai
- Žemės sklypų ribos

Kartografinis pagrindas: ORT10LT, 2026
Nacionalinė žemės tarnyba prie Žemės ūkio ministerijos
VĮ „Registrų centras“, žemės sklypų ribos, 2026

	AB „Panevėžio energija“ Įm. kodas 147248313, adresas: Senamiesčio g. 113, Panevėžys, el.p.bendrove@pe.lt, tel.: +370 (45) 46 35 25			
Pareigos	Kvalifikacijos Nr.	Parašas	Vardas, pavardė	Data
Inžinierė	29974		Roma Urbutienė	
Inžinierė			Miglė Našlėnaitė	

Rokiškio miesto ir rajono šilumos perdavimo tinklų apsaugos zonų teritorijų pirmasis planas
(Rokiškis)
M:800

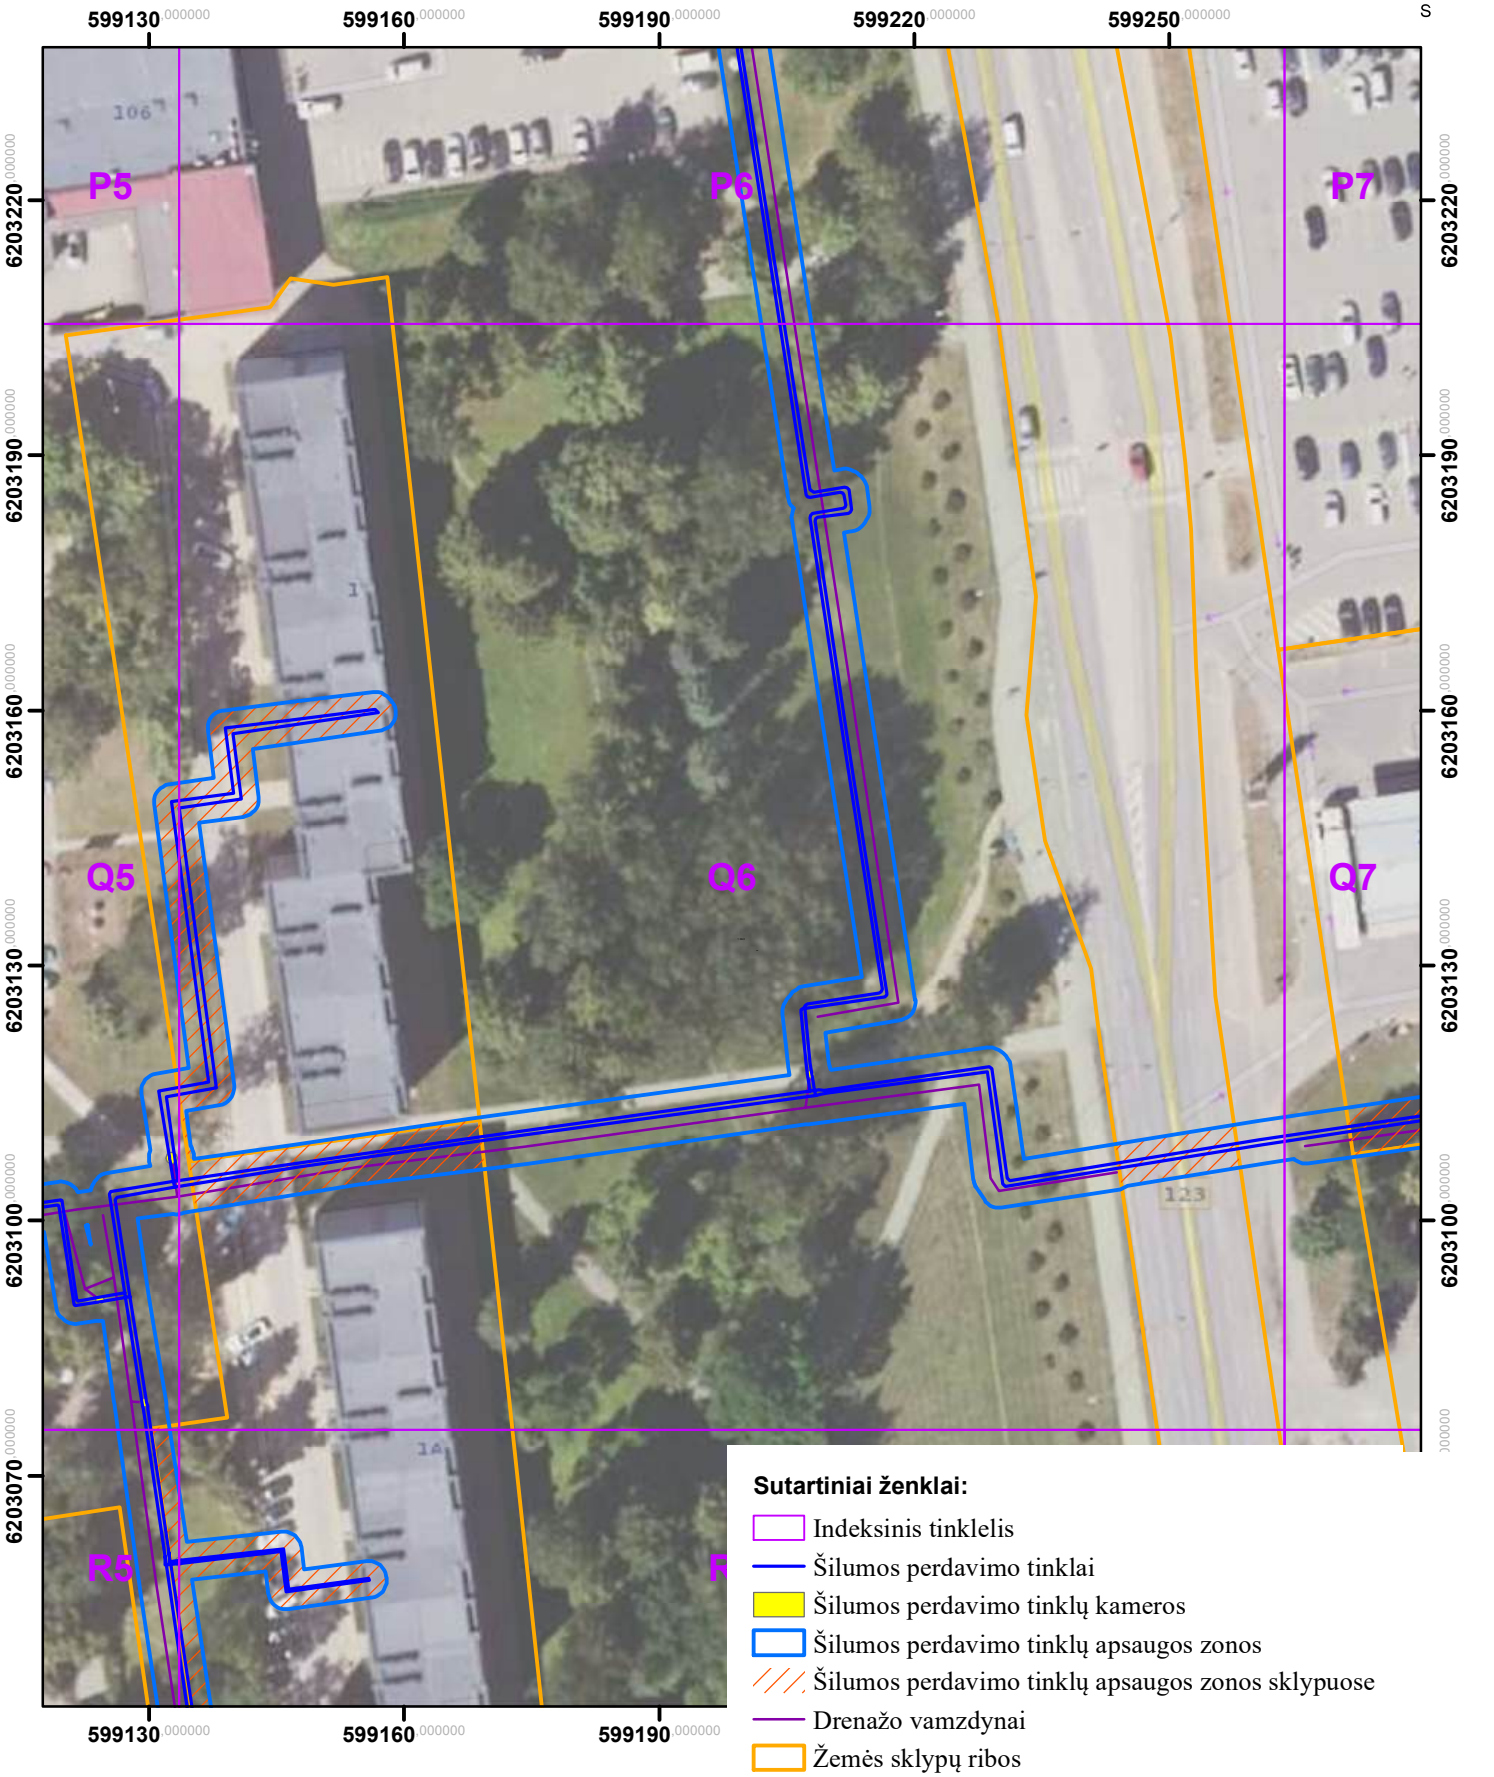

Sutartiniai ženklai:


- Indeksinis tinklelis
- Šilumos perdavimo tinklai
- Šilumos perdavimo tinklų kameros
- Šilumos perdavimo tinklų apsaugos zonos
- Šilumos perdavimo tinklų apsaugos zonos sklypuose
- Drenažo vamzdynai
- Žemės sklypų ribos

Kartografinis pagrindas: ORT10LT, 2026
Nacionalinė žemės tarnyba prie Žemės ūkio ministerijos
VĮ „Registrų centras“, žemės sklypų ribos, 2026

AB „Panevėžio energija“
Įm. kodas 147248313, adresas: Senamiesčio g. 113, Panevėžys,
el.p.bendrove@pe.lt, tel.: +370 (45) 46 35 25

Pareigos	Kvalifikacijos Nr.	Parašas	Vardas, pavardė	Data
Inžinierė	29974		Roma Urbutienė	
Inžinierė			Miglė Našlėnaitė	

Rokiškio miesto ir rajono šilumos perdavimo tinklų apsaugos zonų teritorijų pirmasis planas
(Rokiškis)
M:800

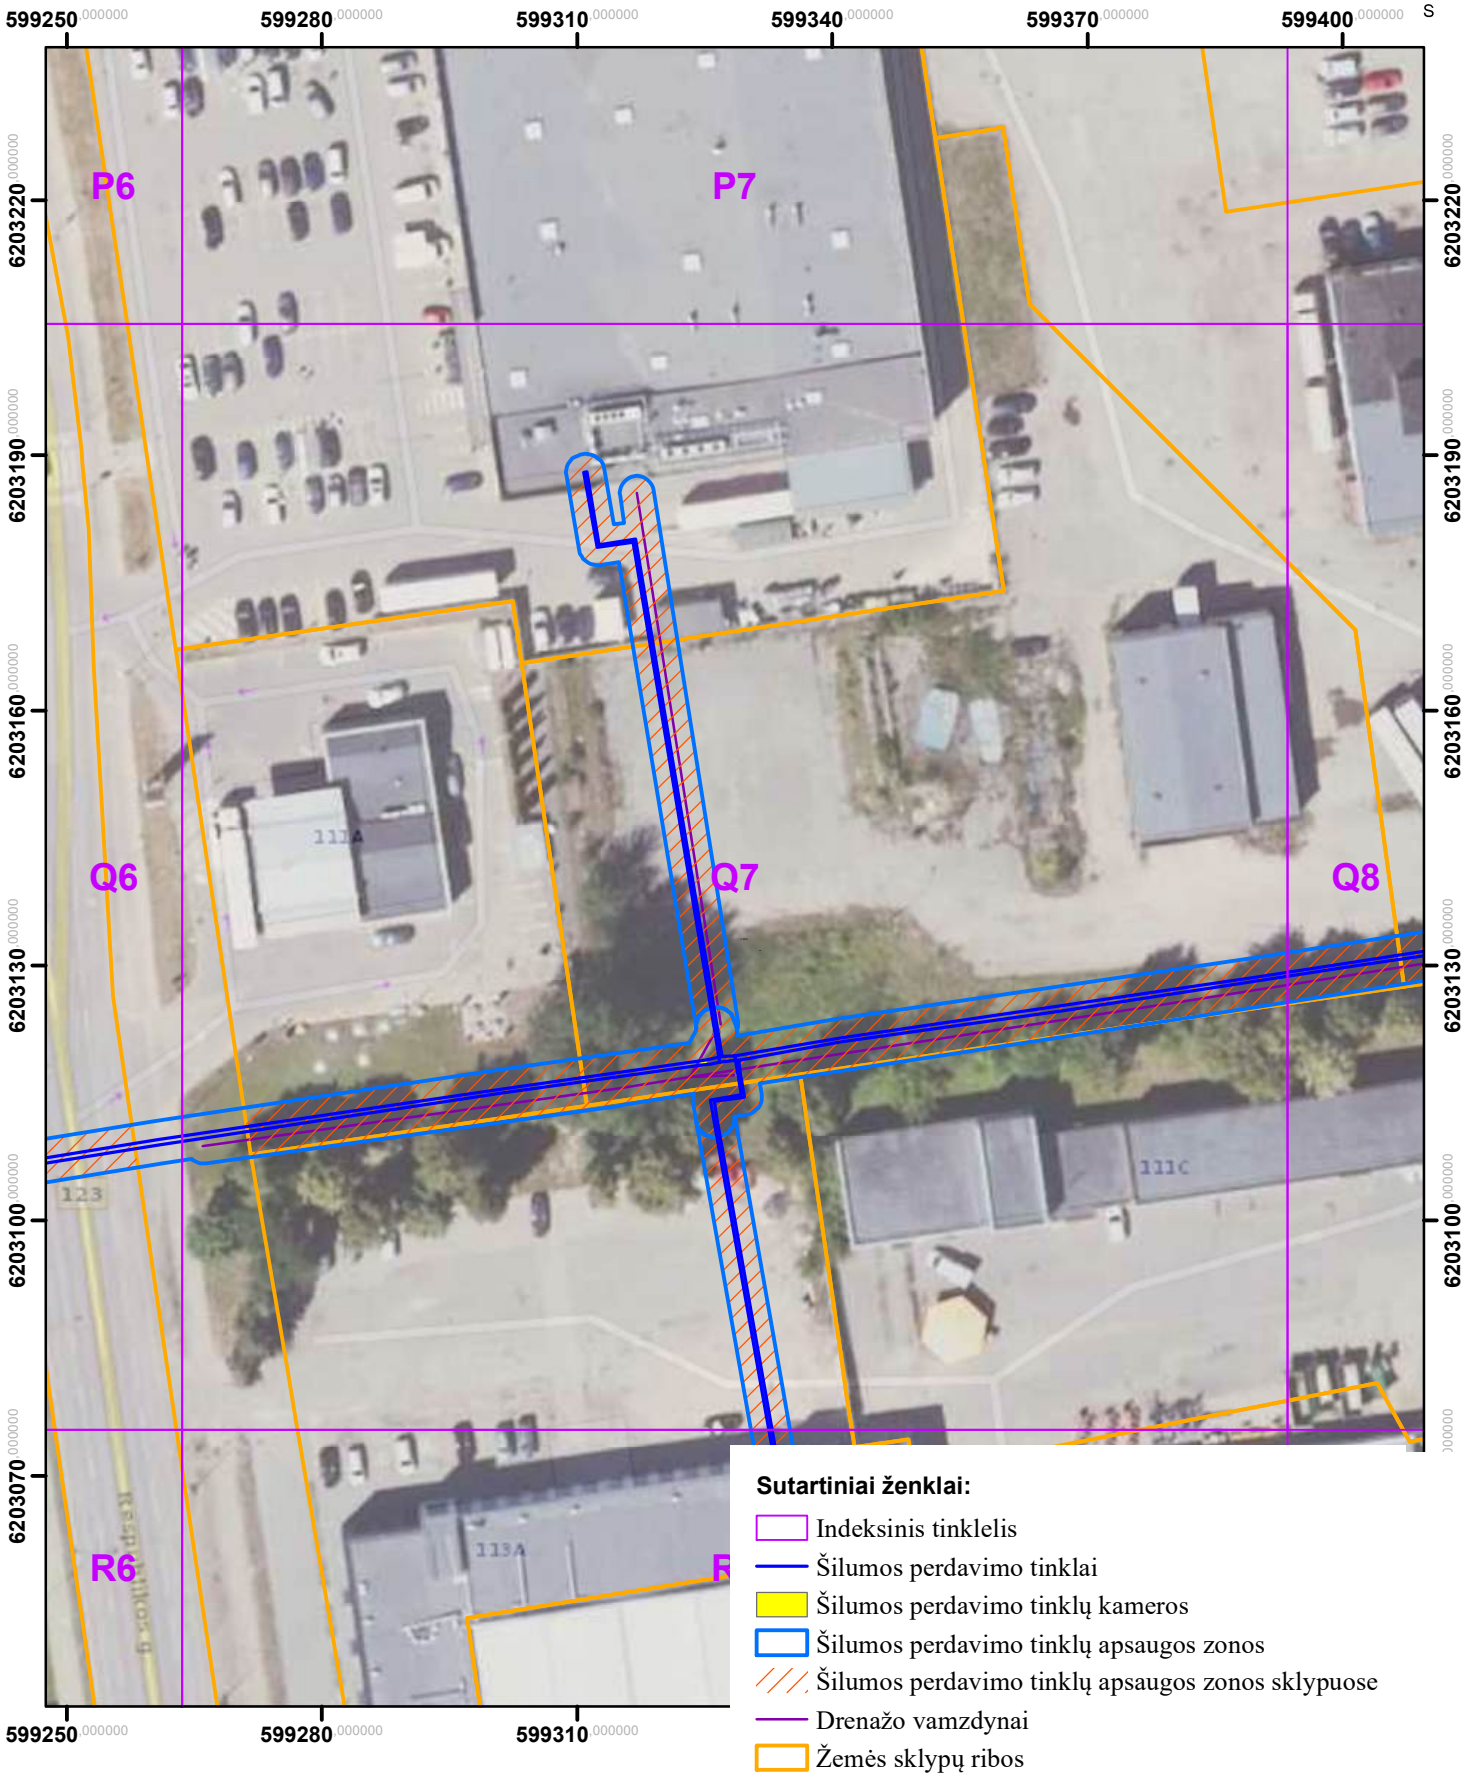

Sutartiniai ženklai:

- Indeksinis tinklelis
- Šilumos perdavimo tinklai
- Šilumos perdavimo tinklų kameros
- Šilumos perdavimo tinklų apsaugos zonos
- Šilumos perdavimo tinklų apsaugos zonos sklypuose
- Drenažo vamzdynai
- Žemės sklypų ribos

Kartografinis pagrindas: ORT10LT, 2026
Nacionalinė žemės tarnyba prie Žemės ūkio ministerijos
VĮ „Registrų centras“, žemės sklypų ribos, 2026

	AB „Panevėžio energija“ Įm. kodas 147248313, adresas: Senamiesčio g. 113, Panevėžys, el.p.bendrove@pe.lt, tel.: +370 (45) 46 35 25			
Pareigos	Kvalifikacijos Nr.	Parašas	Vardas, pavardė	Data
Inžinierė	29974		Roma Urbutienė	
Inžinierė			Miglė Našlėnaitė	

Rokiškio miesto ir rajono šilumos perdavimo tinklų apsaugos zonų teritorijų pirmasis planas
(Rokiškis)
M:800




Sutartiniai ženklai:

- Indeksinis tinklelis
- Šilumos perdavimo tinklai
- Šilumos perdavimo tinklų kameros
- Šilumos perdavimo tinklų apsaugos zonos
- Šilumos perdavimo tinklų apsaugos zonos sklypuose
- Drenažo vamzdynai
- Žemės sklypų ribos

Kartografinis pagrindas: ORT10LT, 2026
Nacionalinė žemės tarnyba prie Žemės ūkio ministerijos
VĮ „Registrų centras“, žemės sklypų ribos, 2026

	AB „Panevėžio energija“ Įm. kodas 147248313, adresas: Senamiesčio g. 113, Panevėžys, el.p.bendrove@pe.lt, tel.: +370 (45) 46 35 25			
Pareigos	Kvalifikacijos Nr.	Parašas	Vardas, pavardė	Data
Inžinierė	29974		Roma Urbutienė	
Inžinierė			Miglė Našlėnaitė	


Rokiškio miesto ir rajono šilumos perdavimo tinklų apsaugos zonų teritorijų pirmasis planas
(Rokiškis)
M:800

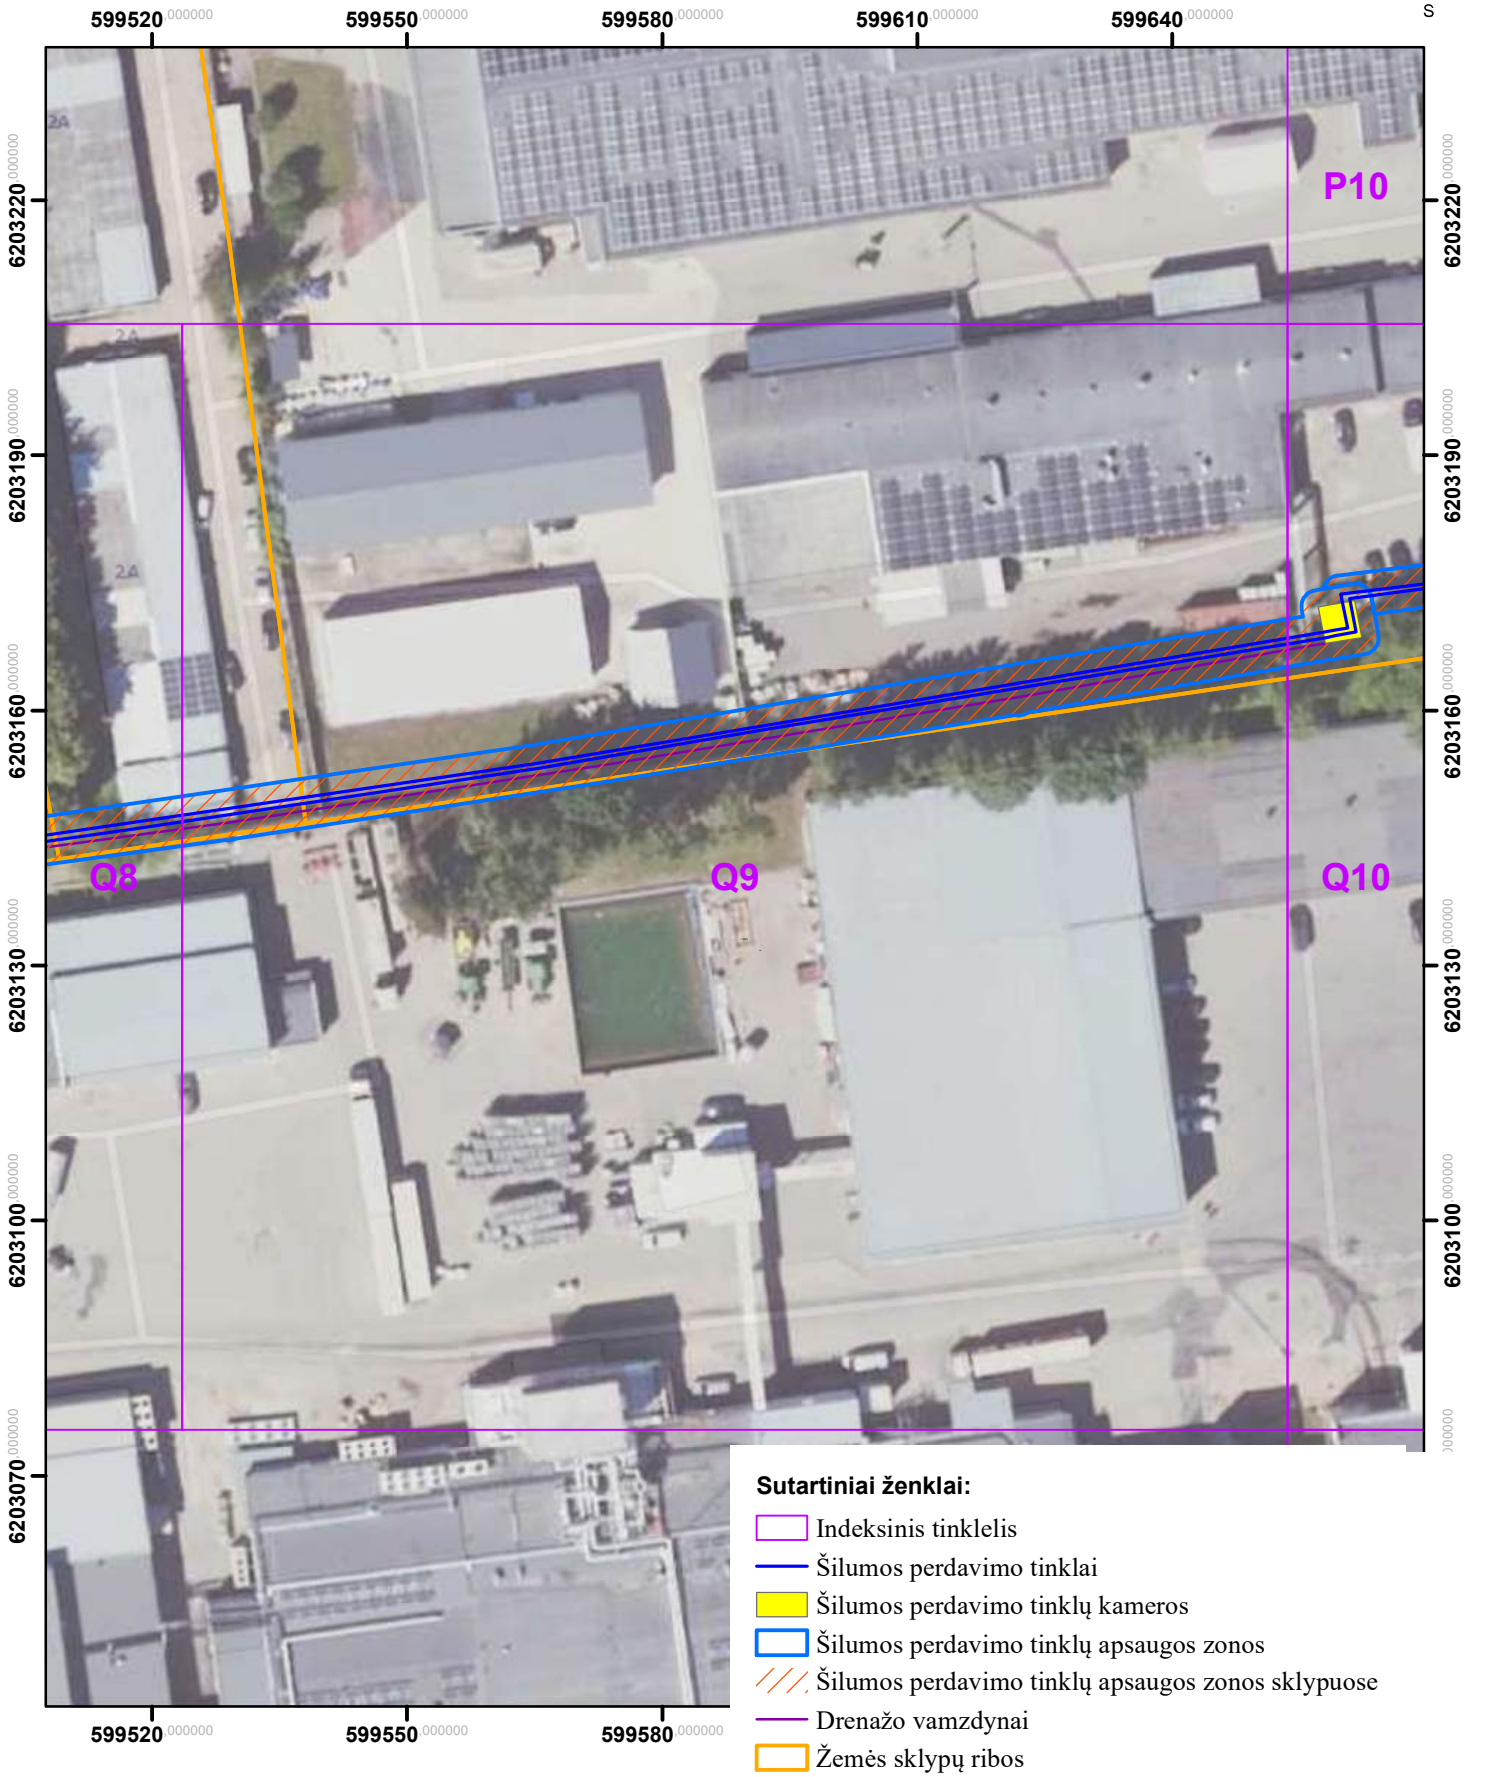

Kartografinis pagrindas: ORT10LT, 2026
Nacionalinė žemės tarnyba prie Žemės ūkio ministerijos
VĮ „Registrų centras“, žemės sklypų ribos, 2026

	AB „Panevėžio energija“ Įm. kodas 147248313, adresas: Senamiesčio g. 113, Panevėžys, el.p.bendrove@pe.lt, tel.: +370 (45) 46 35 25			
Pareigos	Kvalifikacijos Nr.	Parašas	Vardas, pavardė	Data
Inžinierė	29974		Roma Urbutienė	
Inžinierė			Miglė Našlėnaitė	

Rokiškio miesto ir rajono šilumos perdavimo tinklų apsaugos zonų teritorijų pirmasis planas
(Rokiškis)
M:800

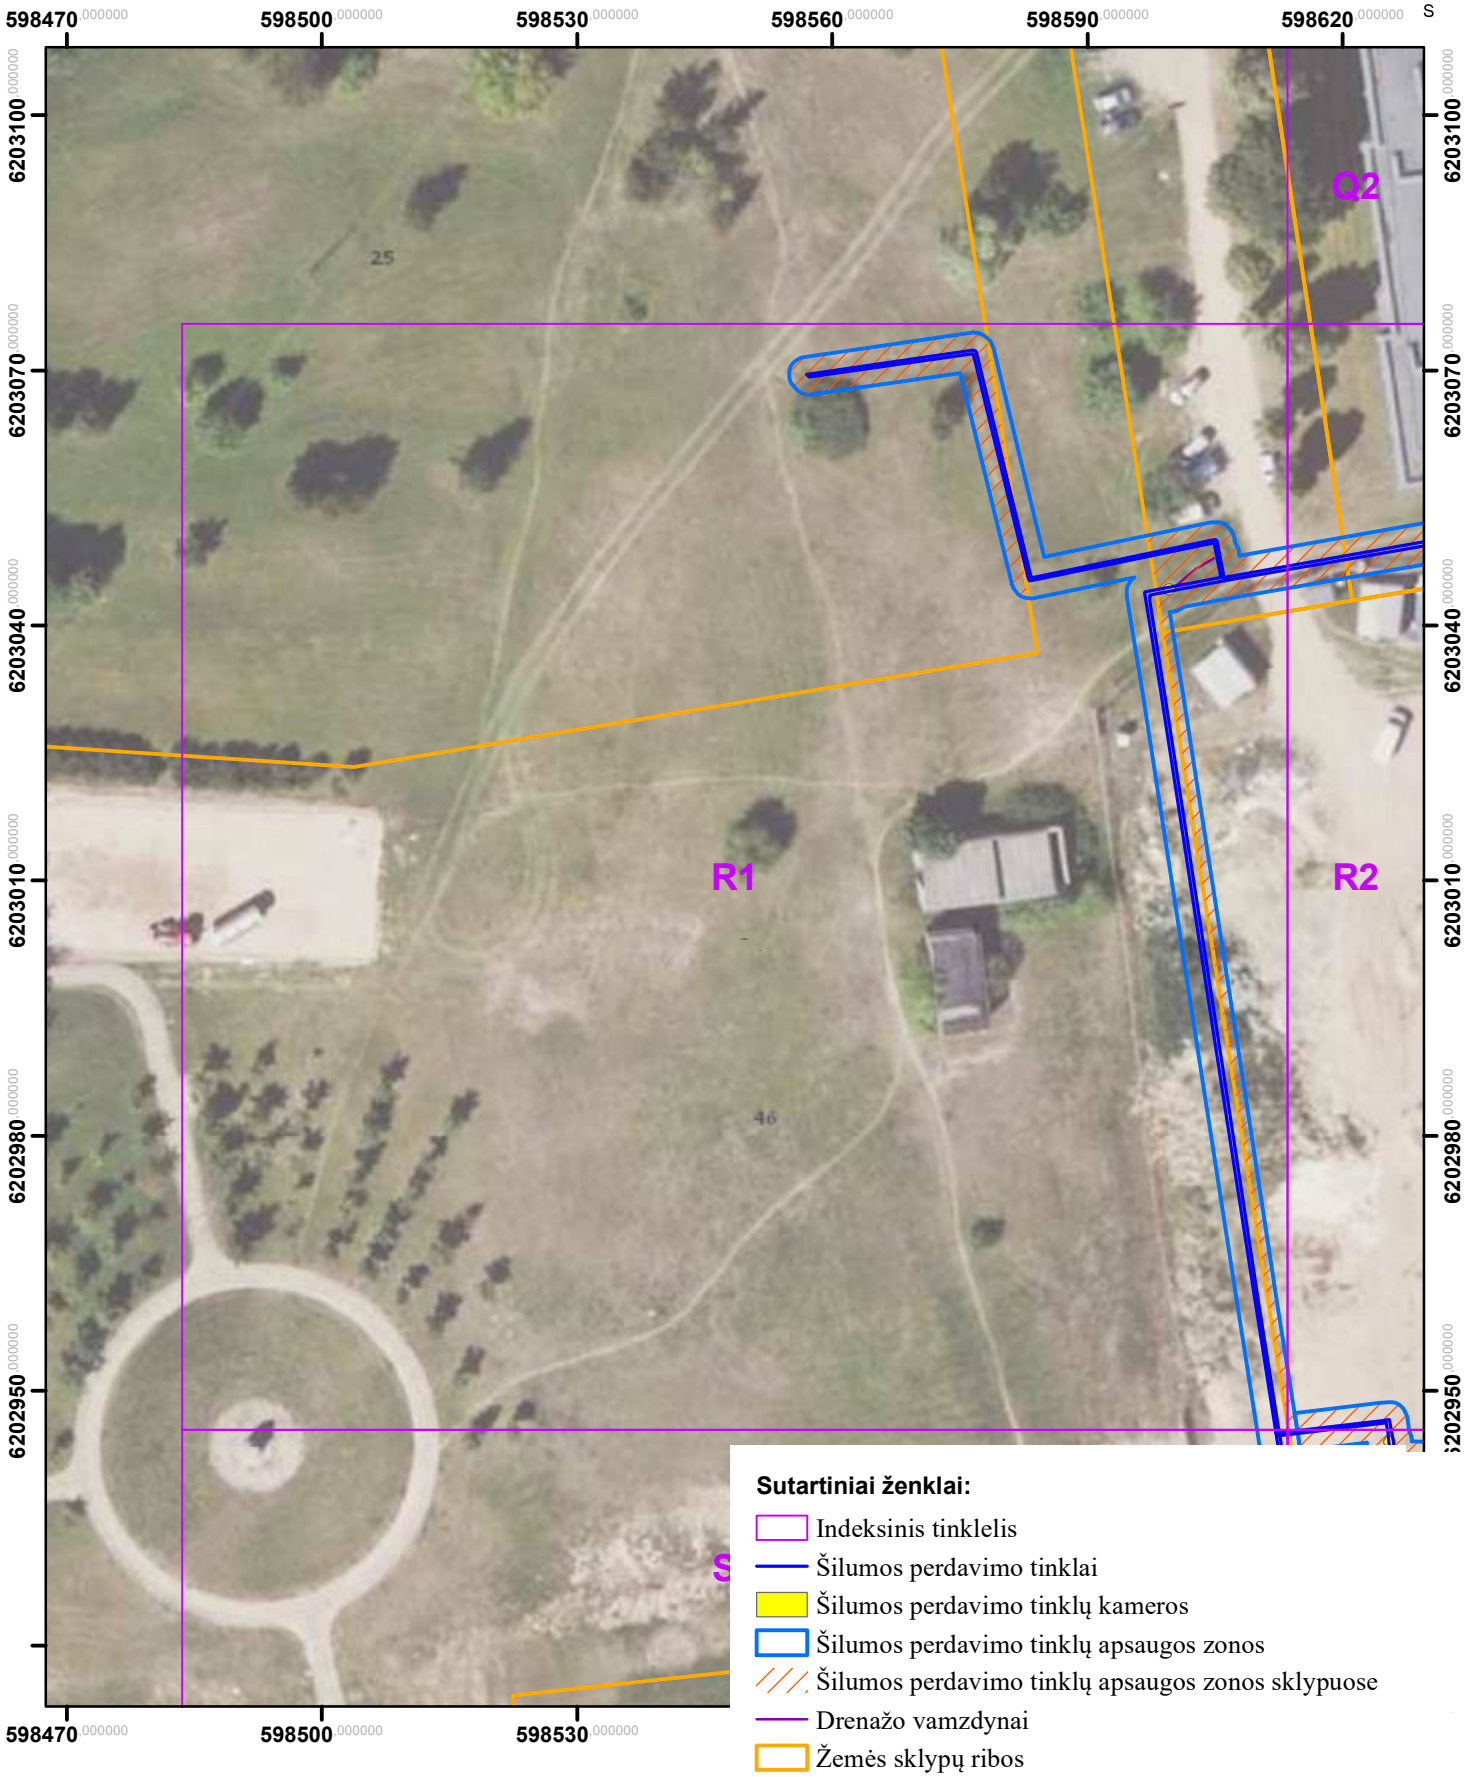


Sutartiniai ženklai:

- Indeksinis tinklelis
- Šilumos perdavimo tinklai
- Šilumos perdavimo tinklų kameros
- Šilumos perdavimo tinklų apsaugos zonos
- Šilumos perdavimo tinklų apsaugos zonos sklypuose
- Drenažo vamzdynai
- Žemės sklypų ribos

Kartografinis pagrindas: ORT10LT, 2026
Nacionalinė žemės tarnyba prie Žemės ūkio ministerijos
VĮ „Registrų centras“, žemės sklypų ribos, 2026

	AB „Panevėžio energija“ Įm. kodas 147248313, adresas: Senamiesčio g. 113, Panevėžys, el.p.bendrove@pe.lt, tel.: +370 (45) 46 35 25			
Pareigos	Kvalifikacijos Nr.	Parašas	Vardas, pavardė	Data
Inžinierė	29974		Roma Urbutienė	
Inžinierė			Miglė Našlėnaitė	

Rokiškio miesto ir rajono šilumos perdavimo tinklų apsaugos zonų teritorijų pirmasis planas
(Rokiškis)
M:800

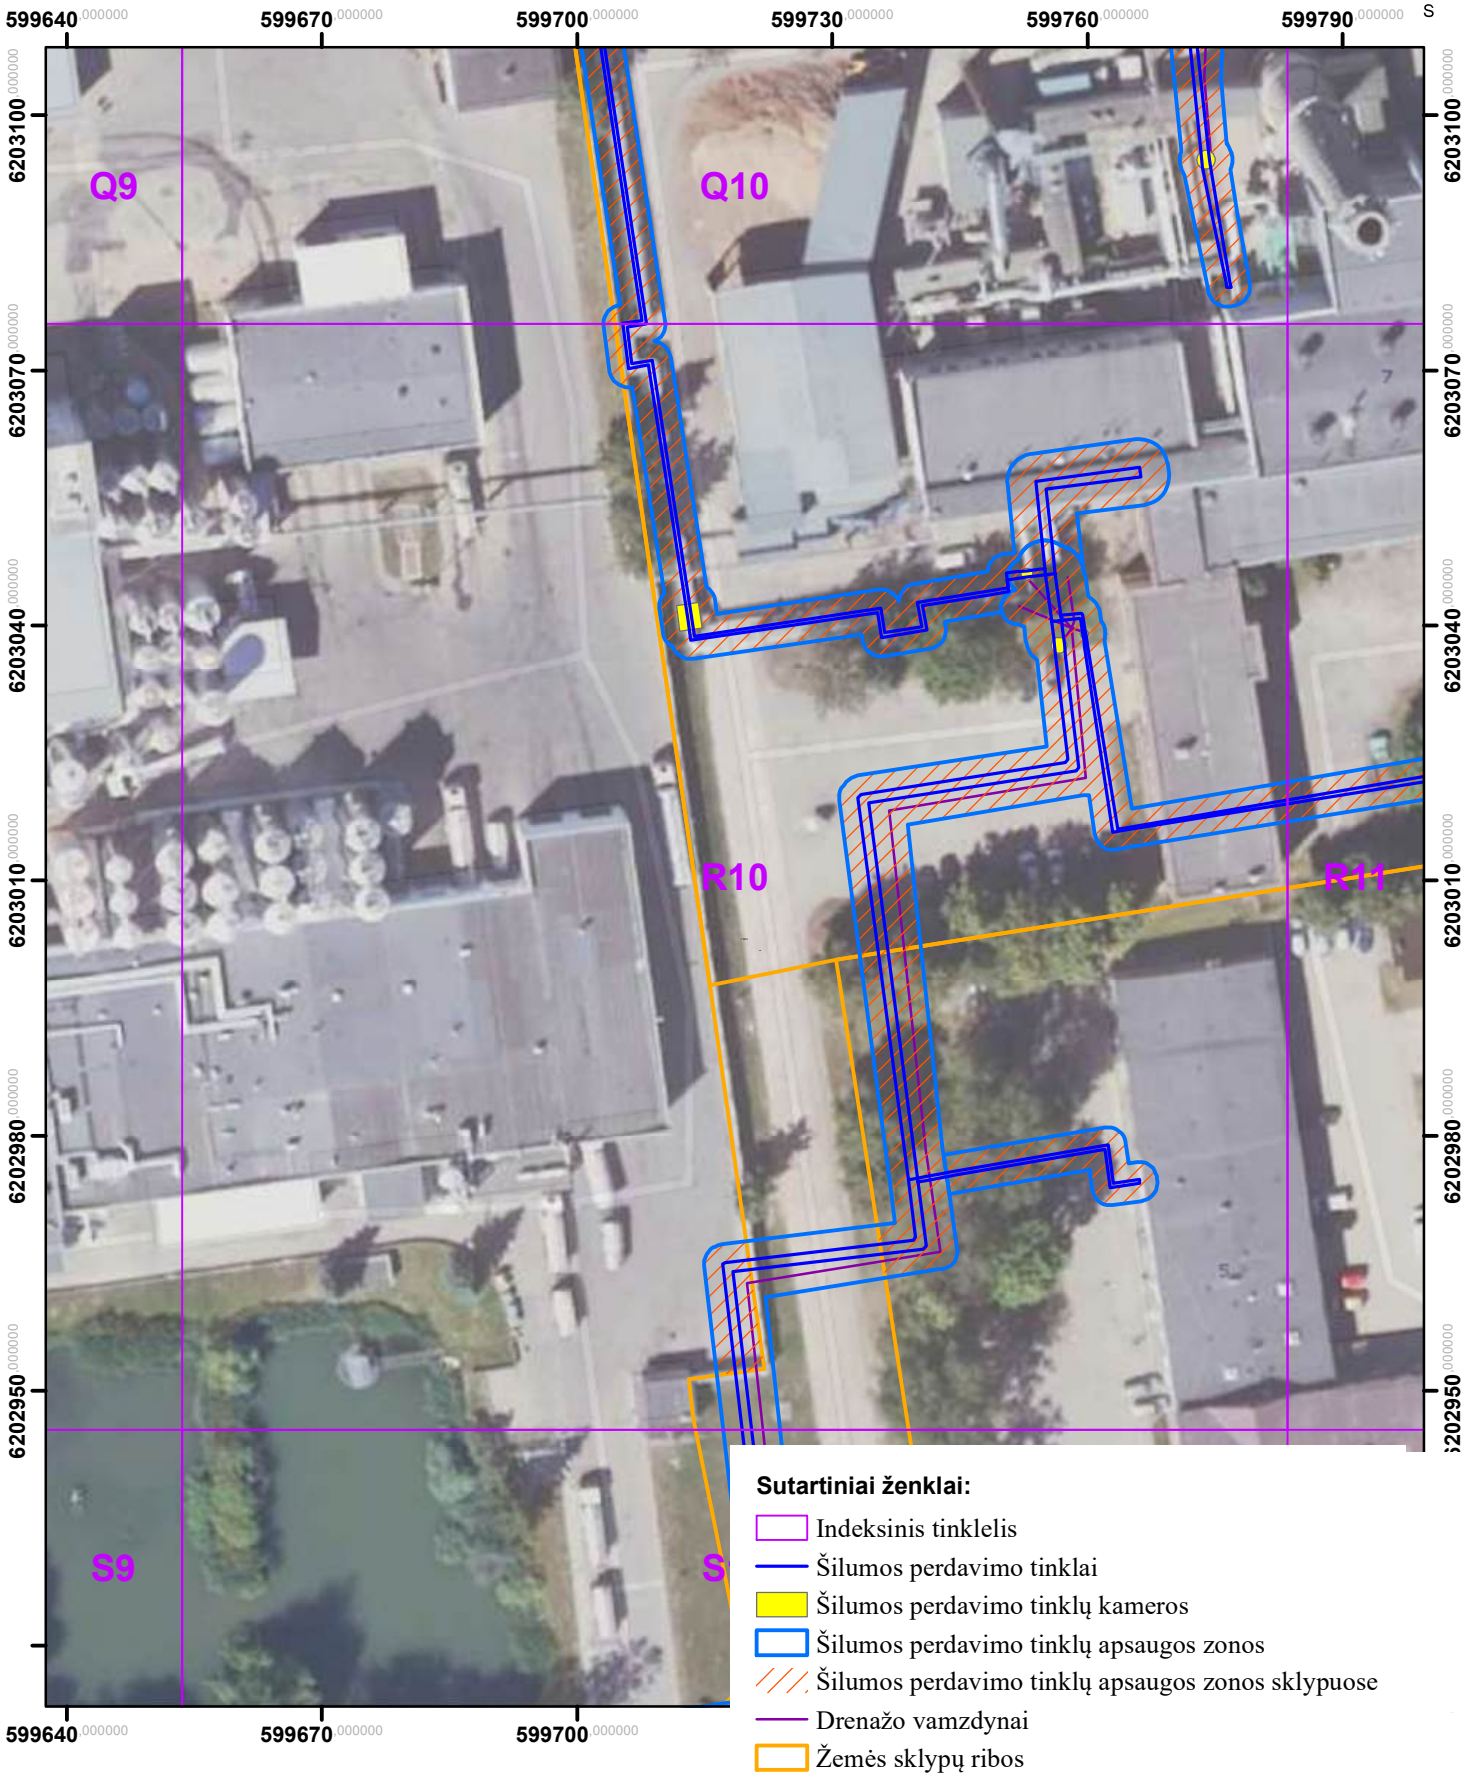


Sutartiniai ženklai:

- Indeksinis tinklelis
- Šilumos perdavimo tinklai
- Šilumos perdavimo tinklų kameros
- Šilumos perdavimo tinklų apsaugos zonos
- Šilumos perdavimo tinklų apsaugos zonos sklypuose
- Drenažo vamzdynai
- Žemės sklypų ribos

Kartografinis pagrindas: ORT10LT, 2026
Nacionalinė žemės tarnyba prie Žemės ūkio ministerijos
VĮ „Registrų centras“, žemės sklypų ribos, 2026

	AB „Panevėžio energija“ Įm. kodas 147248313, adresas: Senamiesčio g. 113, Panevėžys, el.p.bendrove@pe.lt, tel.: +370 (45) 46 35 25			
Pareigos	Kvalifikacijos Nr.	Parašas	Vardas, pavardė	Data
Inžinierė	29974		Roma Urbutienė	
Inžinierė			Miglė Našlėnaitė	

Rokiškio miesto ir rajono šilumos perdavimo tinklų apsaugos zonų teritorijų pirmasis planas
(Rokiškis)
M:800

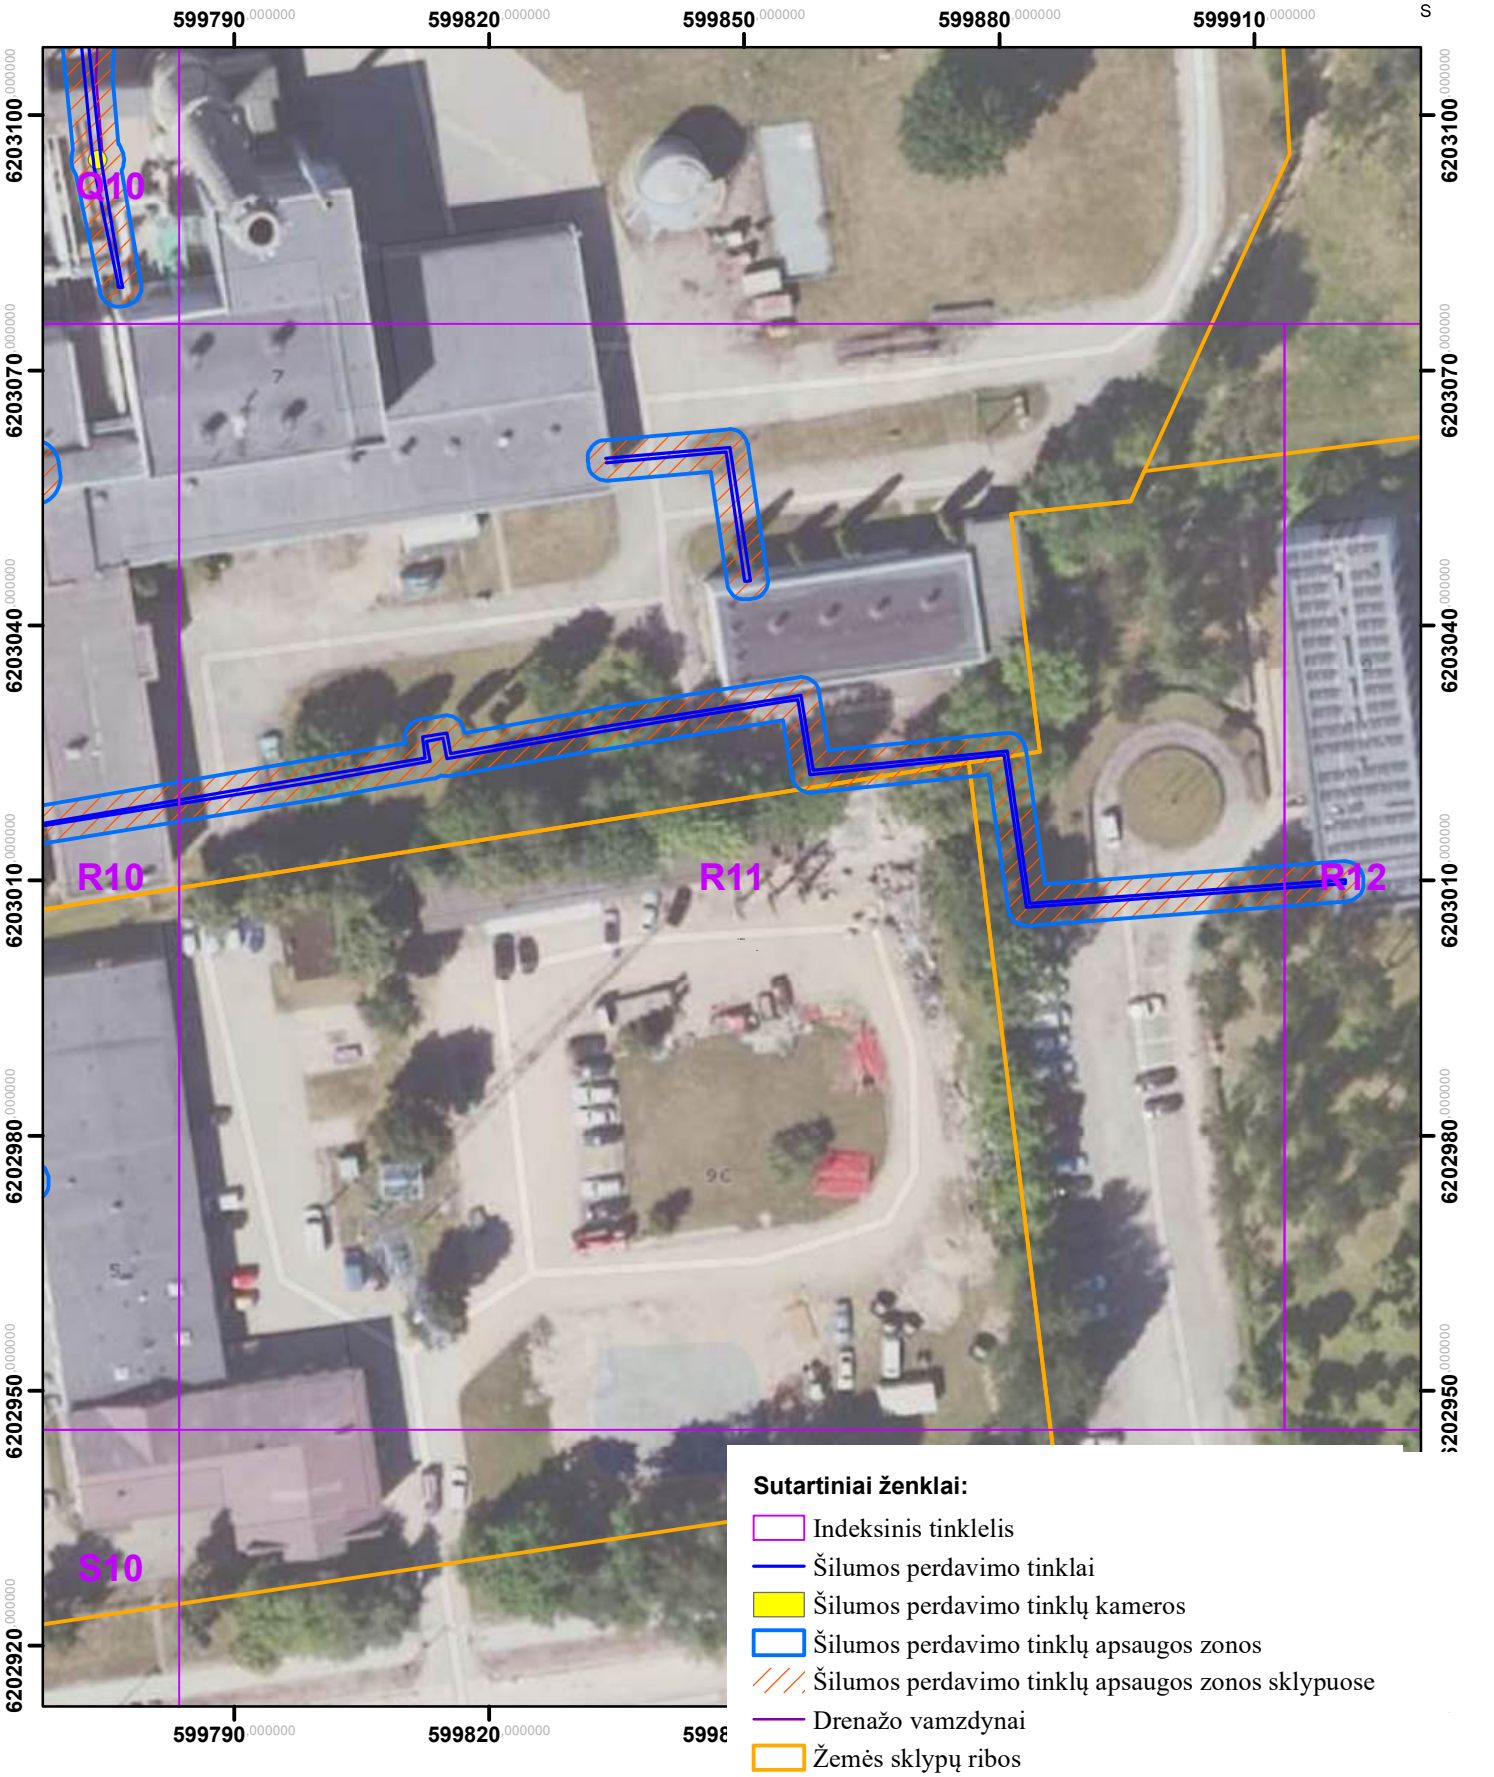

Sutartiniai ženklai:

- Indeksinis tinklelis
- Šilumos perdavimo tinklai
- Šilumos perdavimo tinklų kameros
- Šilumos perdavimo tinklų apsaugos zonos
- Šilumos perdavimo tinklų apsaugos zonos sklypuose
- Drenažo vamzdynai
- Žemės sklypų ribos

Kartografinis pagrindas: ORT10LT, 2026
Nacionalinė žemės tarnyba prie Žemės ūkio ministerijos
VĮ „Registrų centras“, žemės sklypų ribos, 2026

	AB „Panevėžio energija“ Įm. kodas 147248313, adresas: Senamiesčio g. 113, Panevėžys, el.p.bendrove@pe.lt, tel.: +370 (45) 46 35 25			
Pareigos	Kvalifikacijos Nr.	Parašas	Vardas, pavardė	Data
Inžinierė	29974		Roma Urbutienė	
Inžinierė			Miglė Našlėnaitė	


Rokiškio miesto ir rajono šilumos perdavimo tinklų apsaugos zonų teritorijų pirmasis planas (Rokiškis)
M:800



Kartografinis pagrindas: ORT10LT, 2026
Nacionalinė žemės tarnyba prie Žemės ūkio ministerijos
VĮ „Registrų centras“, žemės sklypų ribos, 2026

	AB „Panevėžio energija“ Įm. kodas 147248313, adresas: Senamiesčio g. 113, Panevėžys, el.p.bendrove@pe.lt, tel.: +370 (45) 46 35 25			
Pareigos	Kvalifikacijos Nr.	Parašas	Vardas, pavardė	Data
Inžinierė	29974		Roma Urbutienė	
Inžinierė			Miglė Našlėnaitė	

Rokiškio miesto ir rajono šilumos perdavimo tinklų apsaugos zonų teritorijų pirmasis planas
(Rokiškis)
M:800

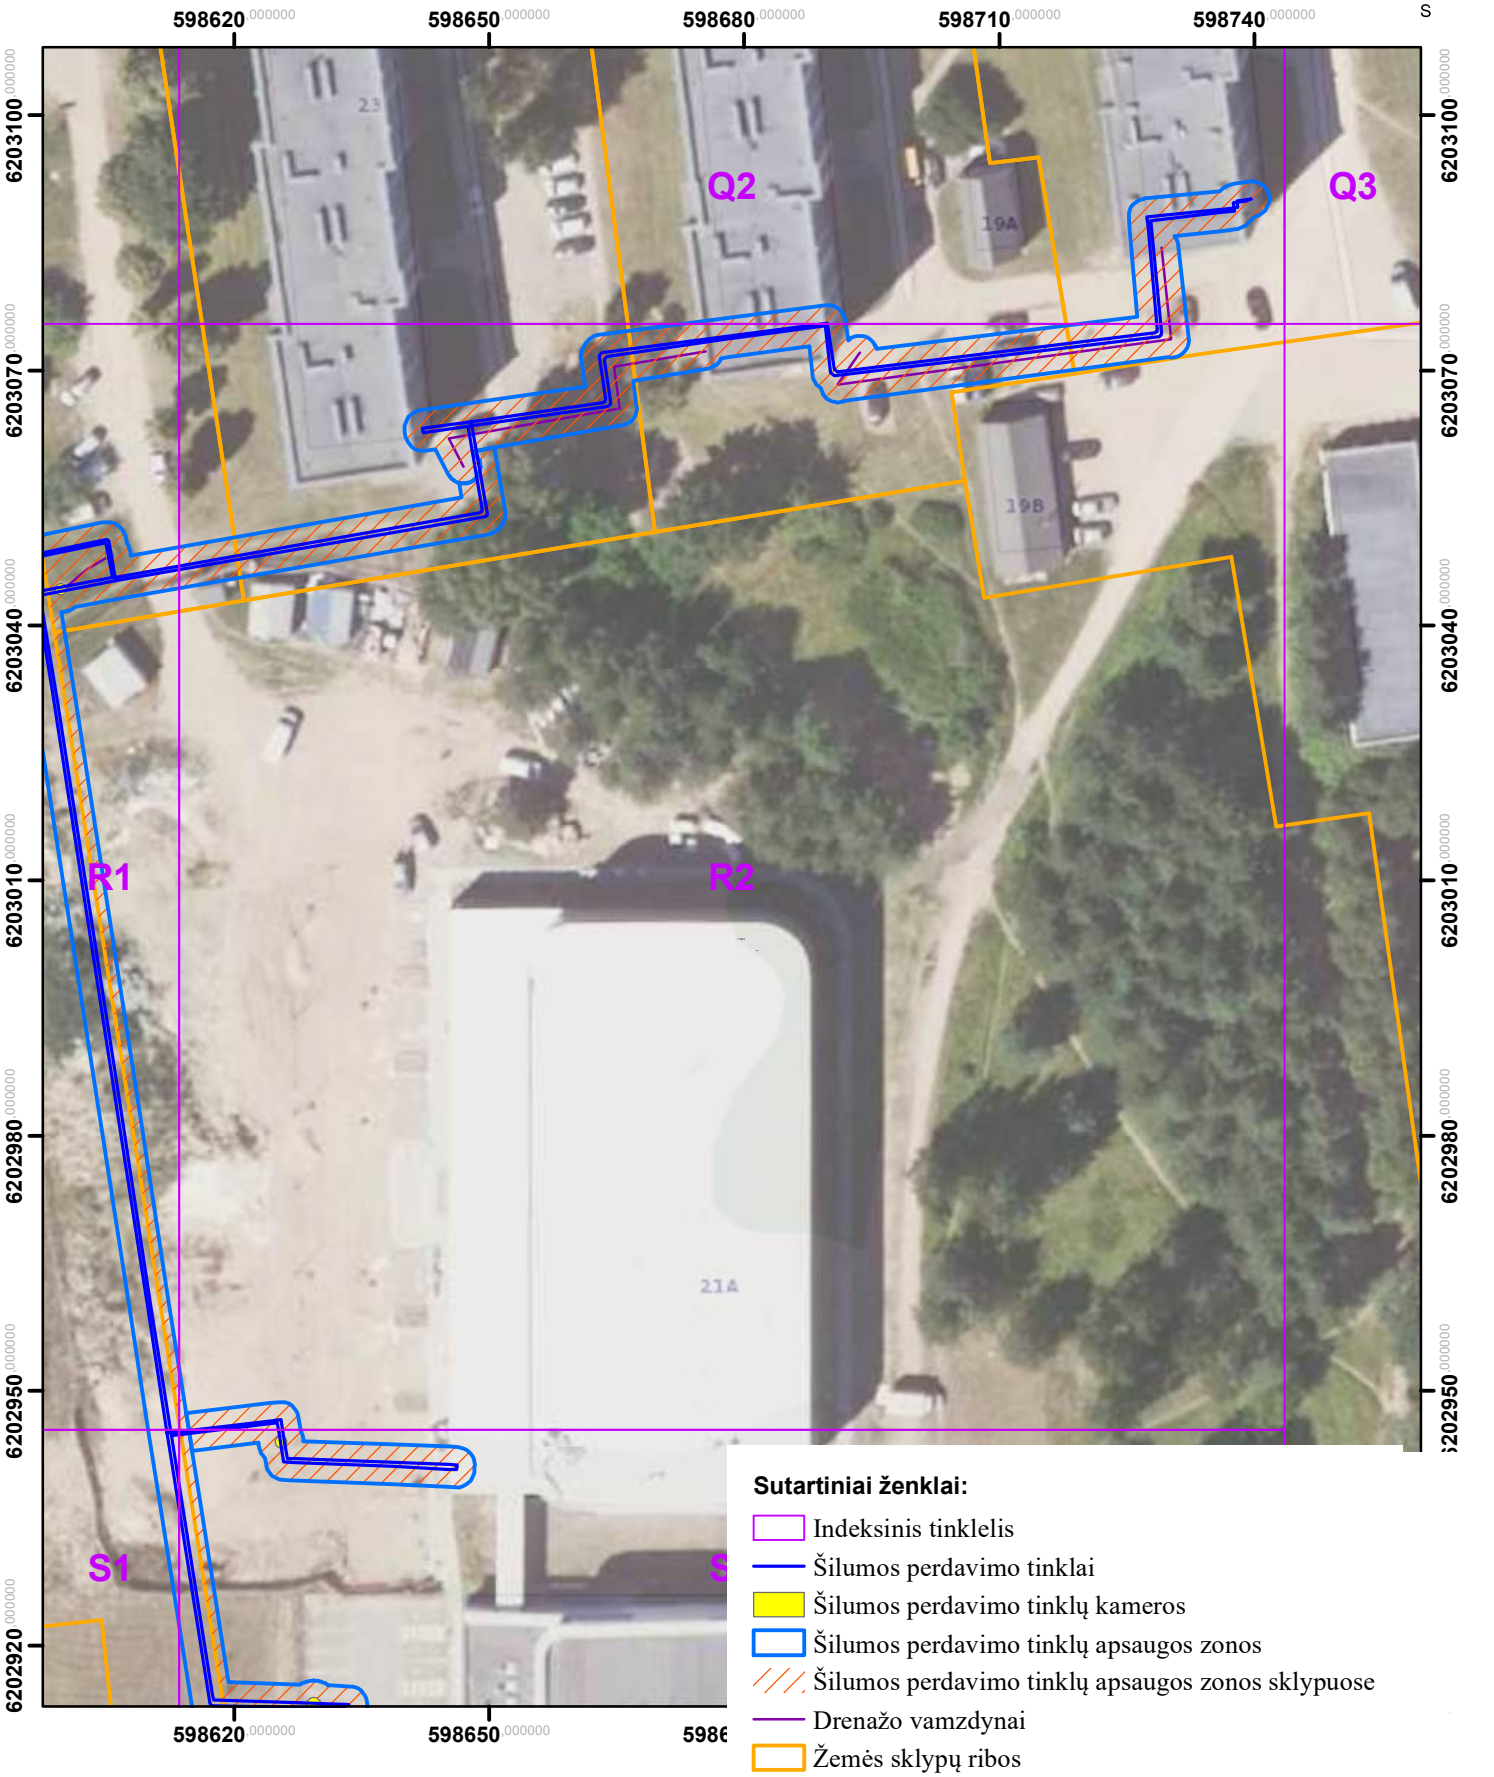


Sutartiniai ženklai:

- Indeksinis tinklelis
- Šilumos perdavimo tinklai
- Šilumos perdavimo tinklų kameros
- Šilumos perdavimo tinklų apsaugos zonos
- Šilumos perdavimo tinklų apsaugos zonos sklypuose
- Drenažo vamzdynai
- Žemės sklypų ribos

Kartografinis pagrindas: ORT10LT, 2026
Nacionalinė žemės tarnyba prie Žemės ūkio ministerijos
VĮ „Registrų centras“, žemės sklypų ribos, 2026

	AB „Panevėžio energija“ Įm. kodas 147248313, adresas: Senamiesčio g. 113, Panevėžys, el.p.bendrove@pe.lt, tel.: +370 (45) 46 35 25			
Pareigos	Kvalifikacijos Nr.	Parašas	Vardas, pavardė	Data
Inžinierė	29974		Roma Urbutienė	
Inžinierė			Miglė Našlėnaitė	

Rokiškio miesto ir rajono šilumos perdavimo tinklų apsaugos zonų teritorijų pirmasis planas
(Rokiškis)
M:800

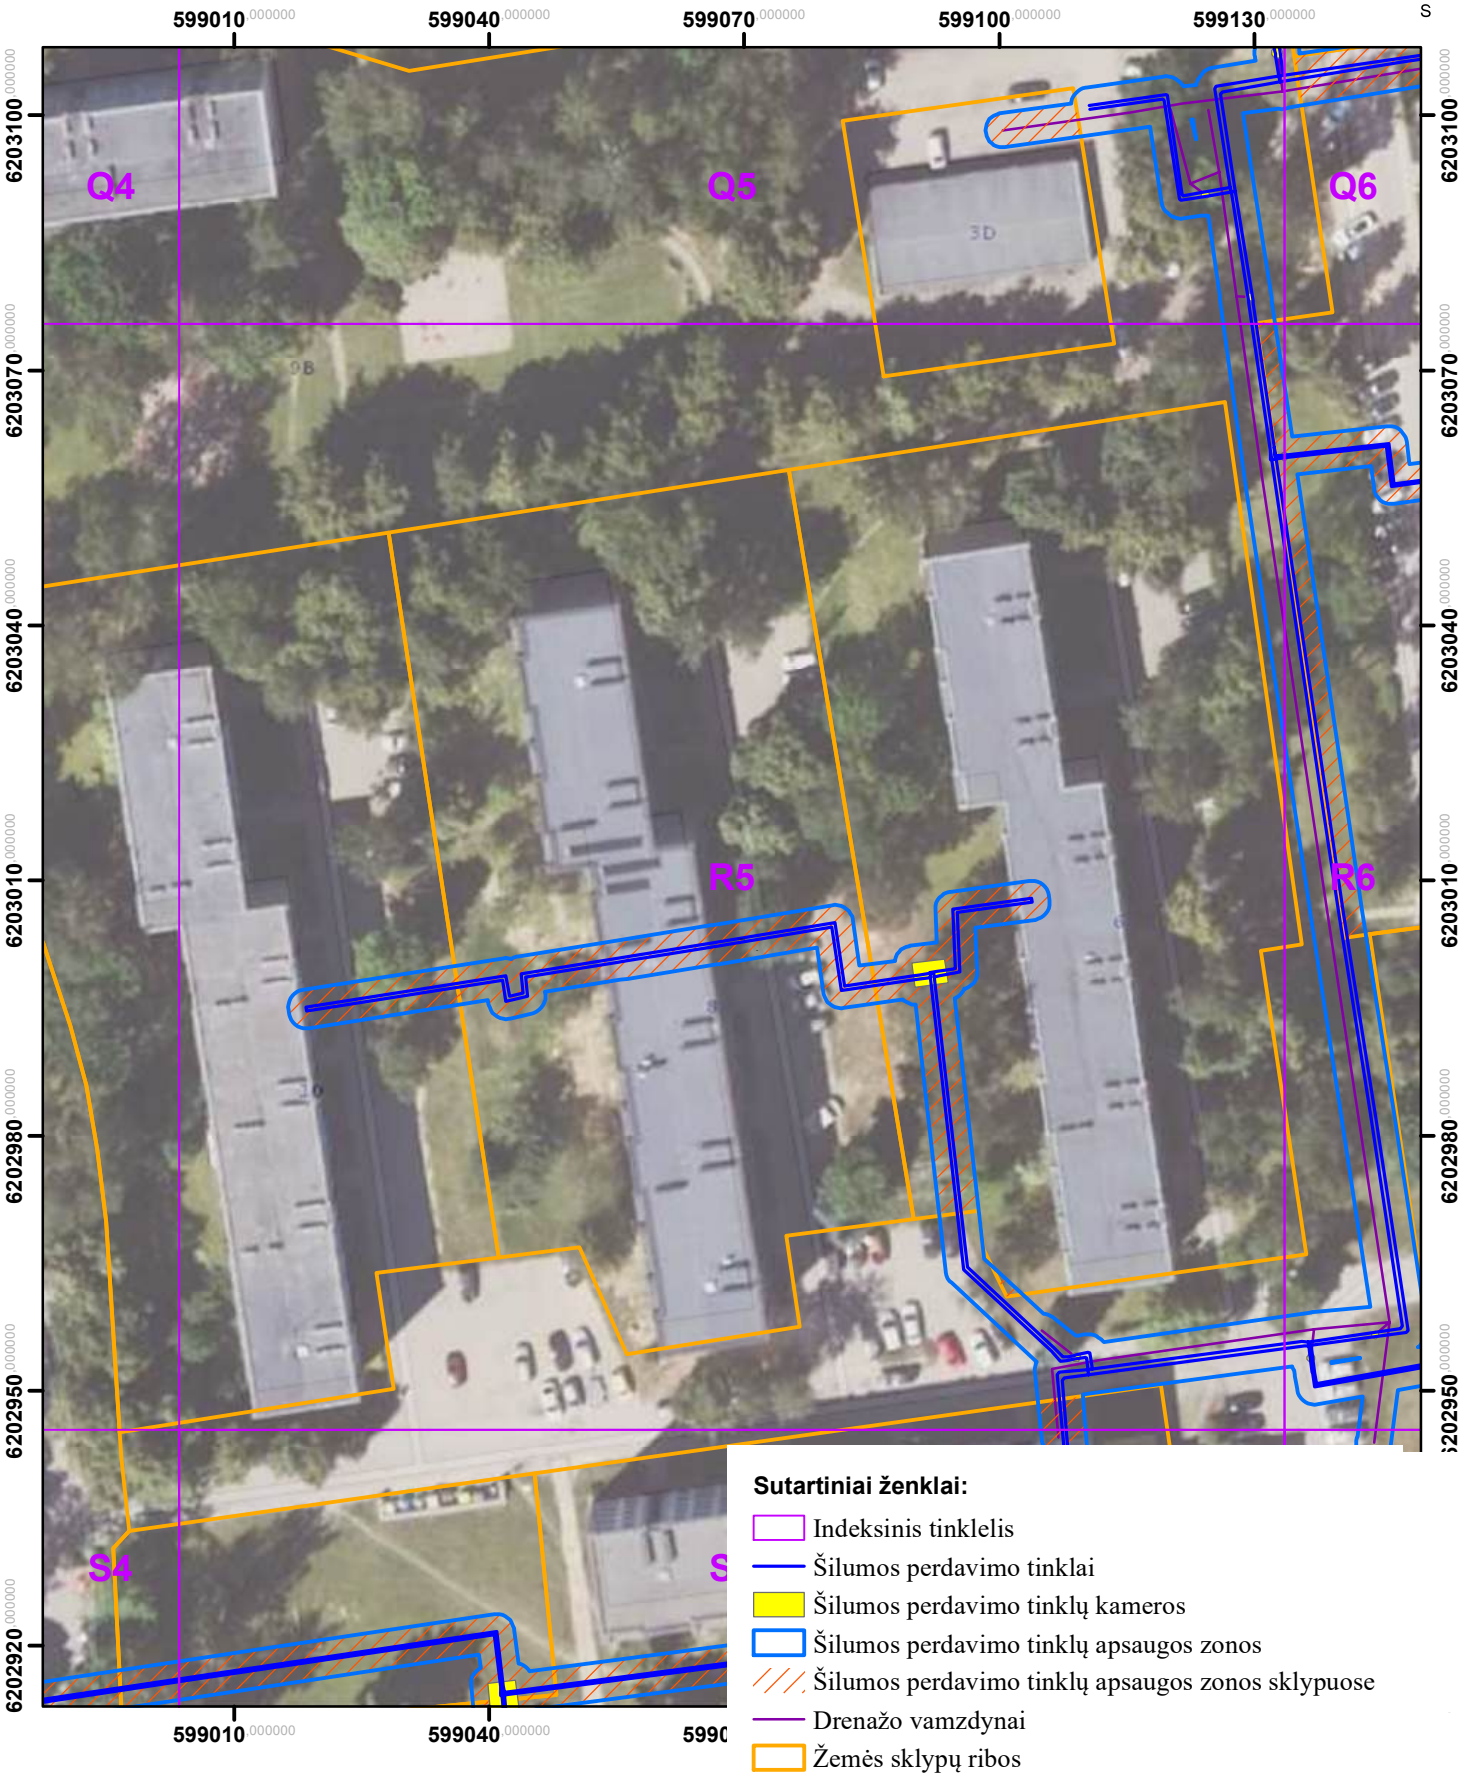

Kartografinis pagrindas: ORT10LT, 2026
Nacionalinė žemės tarnyba prie Žemės ūkio ministerijos
VĮ „Registrų centras“, žemės sklypų ribos, 2026

	AB „Panevėžio energija“ Įm. kodas 147248313, adresas: Senamiesčio g. 113, Panevėžys, el.p.bendrove@pe.lt, tel.: +370 (45) 46 35 25			
Pareigos	Kvalifikacijos Nr.	Parašas	Vardas, pavardė	Data
Inžinierė	29974		Roma Urbutienė	
Inžinierė			Miglė Našlėnaitė	

Rokiškio miesto ir rajono šilumos perdavimo tinklų apsaugos zonų teritorijų pirmasis planas
(Rokiškis)
M:800




Sutartiniai ženklai:

- Indeksinis tinklelis
- Šilumos perdavimo tinklai
- Šilumos perdavimo tinklų kameros
- Šilumos perdavimo tinklų apsaugos zonos
- Šilumos perdavimo tinklų apsaugos zonos sklypuose
- Drenažo vamzdynai
- Žemės sklypų ribos

Kartografinis pagrindas: ORT10LT, 2026
Nacionalinė žemės tarnyba prie Žemės ūkio ministerijos
VĮ „Registrų centras“, žemės sklypų ribos, 2026

	AB „Panevėžio energija“ Įm. kodas 147248313, adresas: Senamiesčio g. 113, Panevėžys, el.p.bendrove@pe.lt, tel.: +370 (45) 46 35 25			
Pareigos	Kvalifikacijos Nr.	Parašas	Vardas, pavardė	Data
Inžinierė	29974		Roma Urbutienė	
Inžinierė			Miglė Našlėnaitė	


Rokiškio miesto ir rajono šilumos perdavimo tinklų apsaugos zonų teritorijų pirmasis planas
(Rokiškis)
M:800

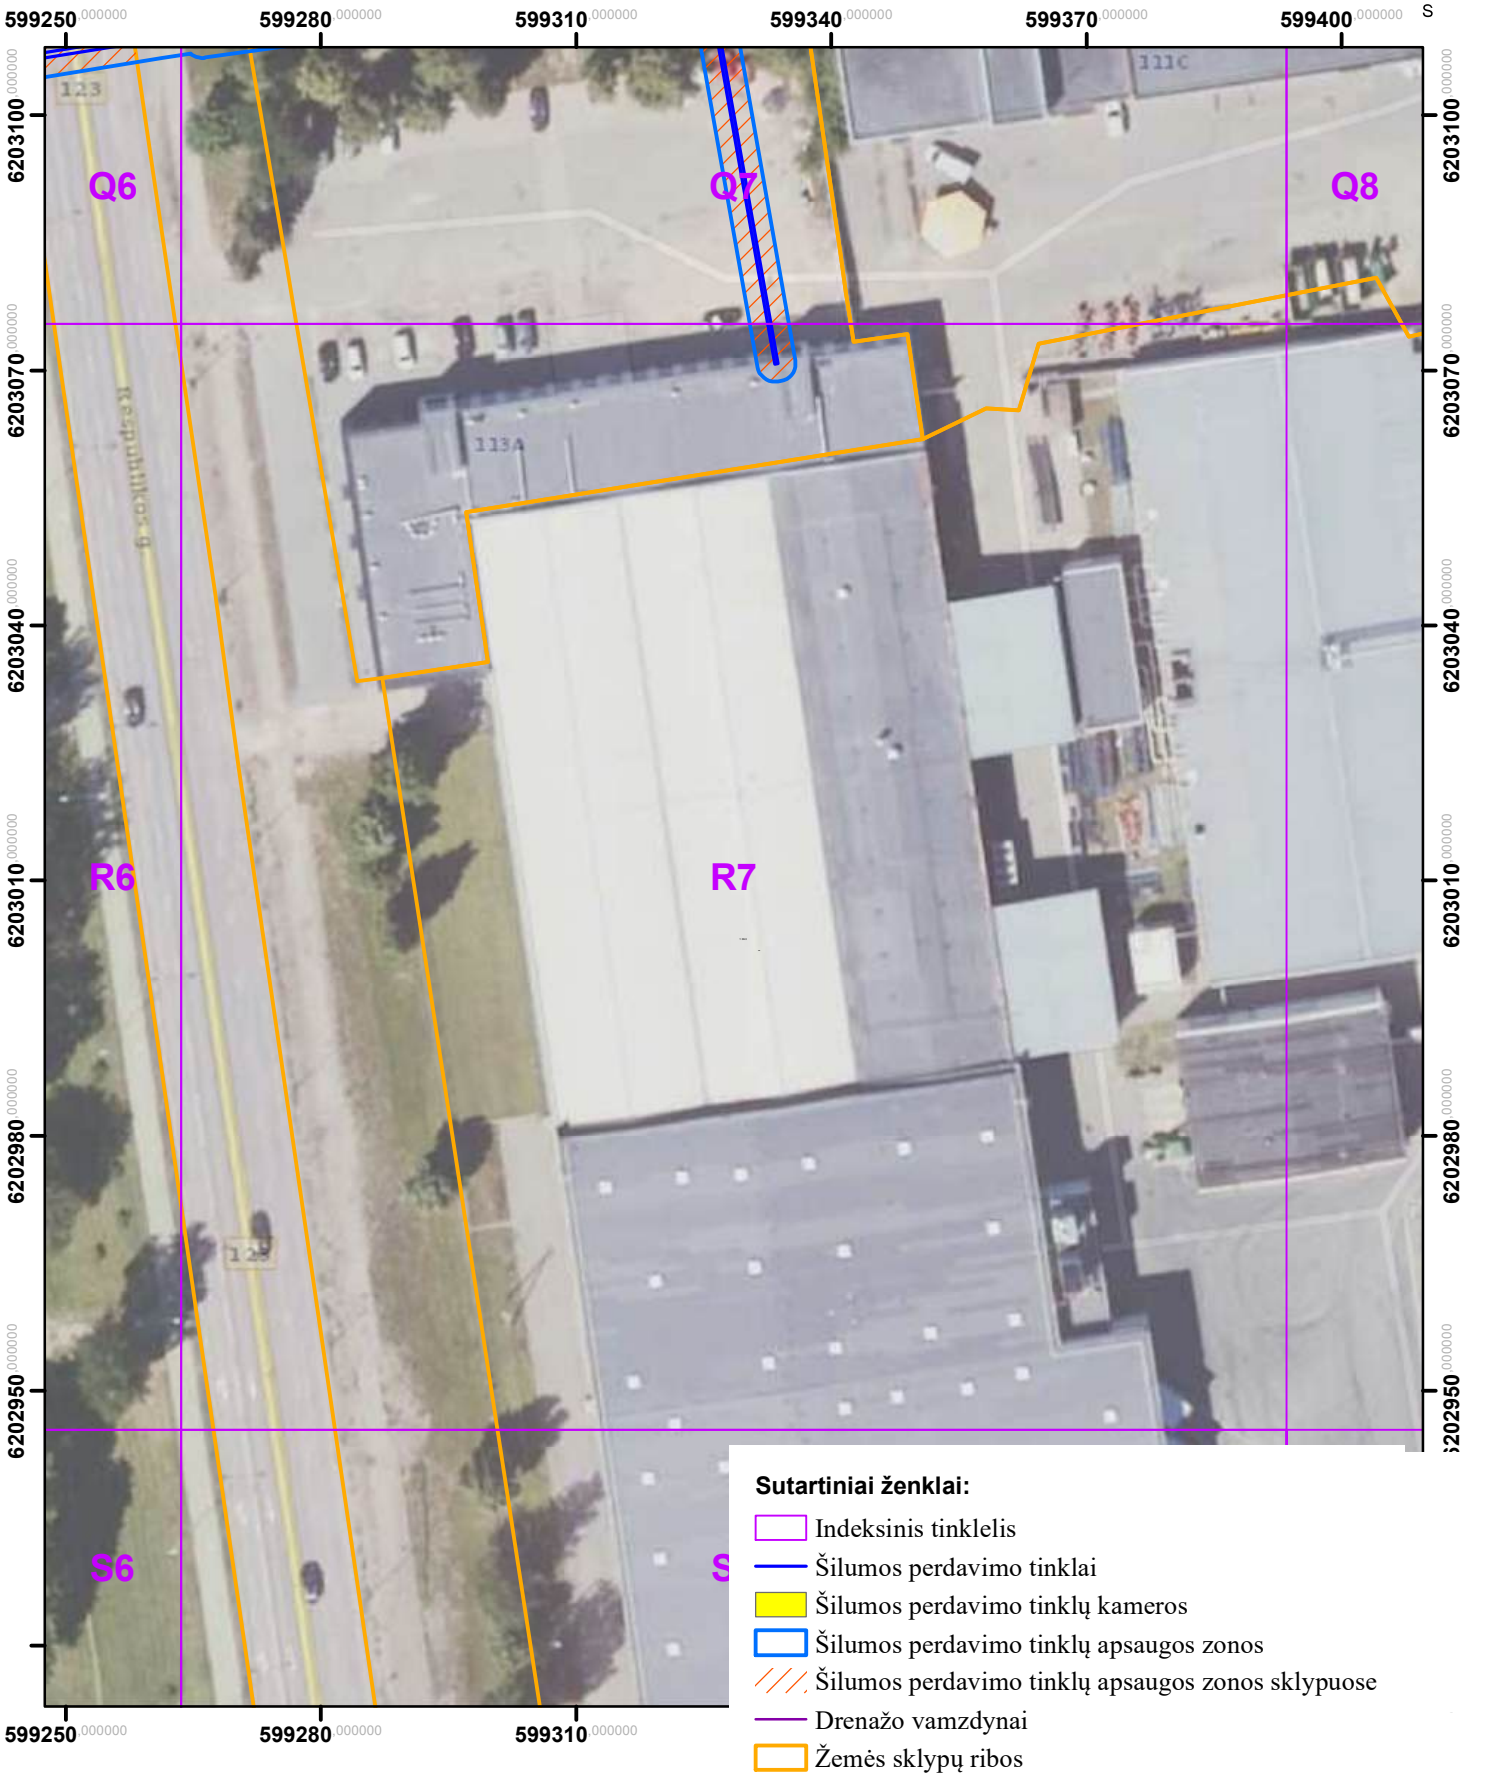

Kartografinis pagrindas: ORT10LT, 2026
Nacionalinė žemės tarnyba prie Žemės ūkio ministerijos
VĮ „Registrų centras“, žemės sklypų ribos, 2026

	AB „Panevėžio energija“ Įm. kodas 147248313, adresas: Senamiesčio g. 113, Panevėžys, el.p.bendrove@pe.lt, tel.: +370 (45) 46 35 25			
Pareigos	Kvalifikacijos Nr.	Parašas	Vardas, pavardė	Data
Inžinierė	29974		Roma Urbutienė	
Inžinierė			Miglė Našlėnaitė	

Rokiškio miesto ir rajono šilumos perdavimo tinklų apsaugos zonų teritorijų pirmasis planas
(Rokiškis)
M:800

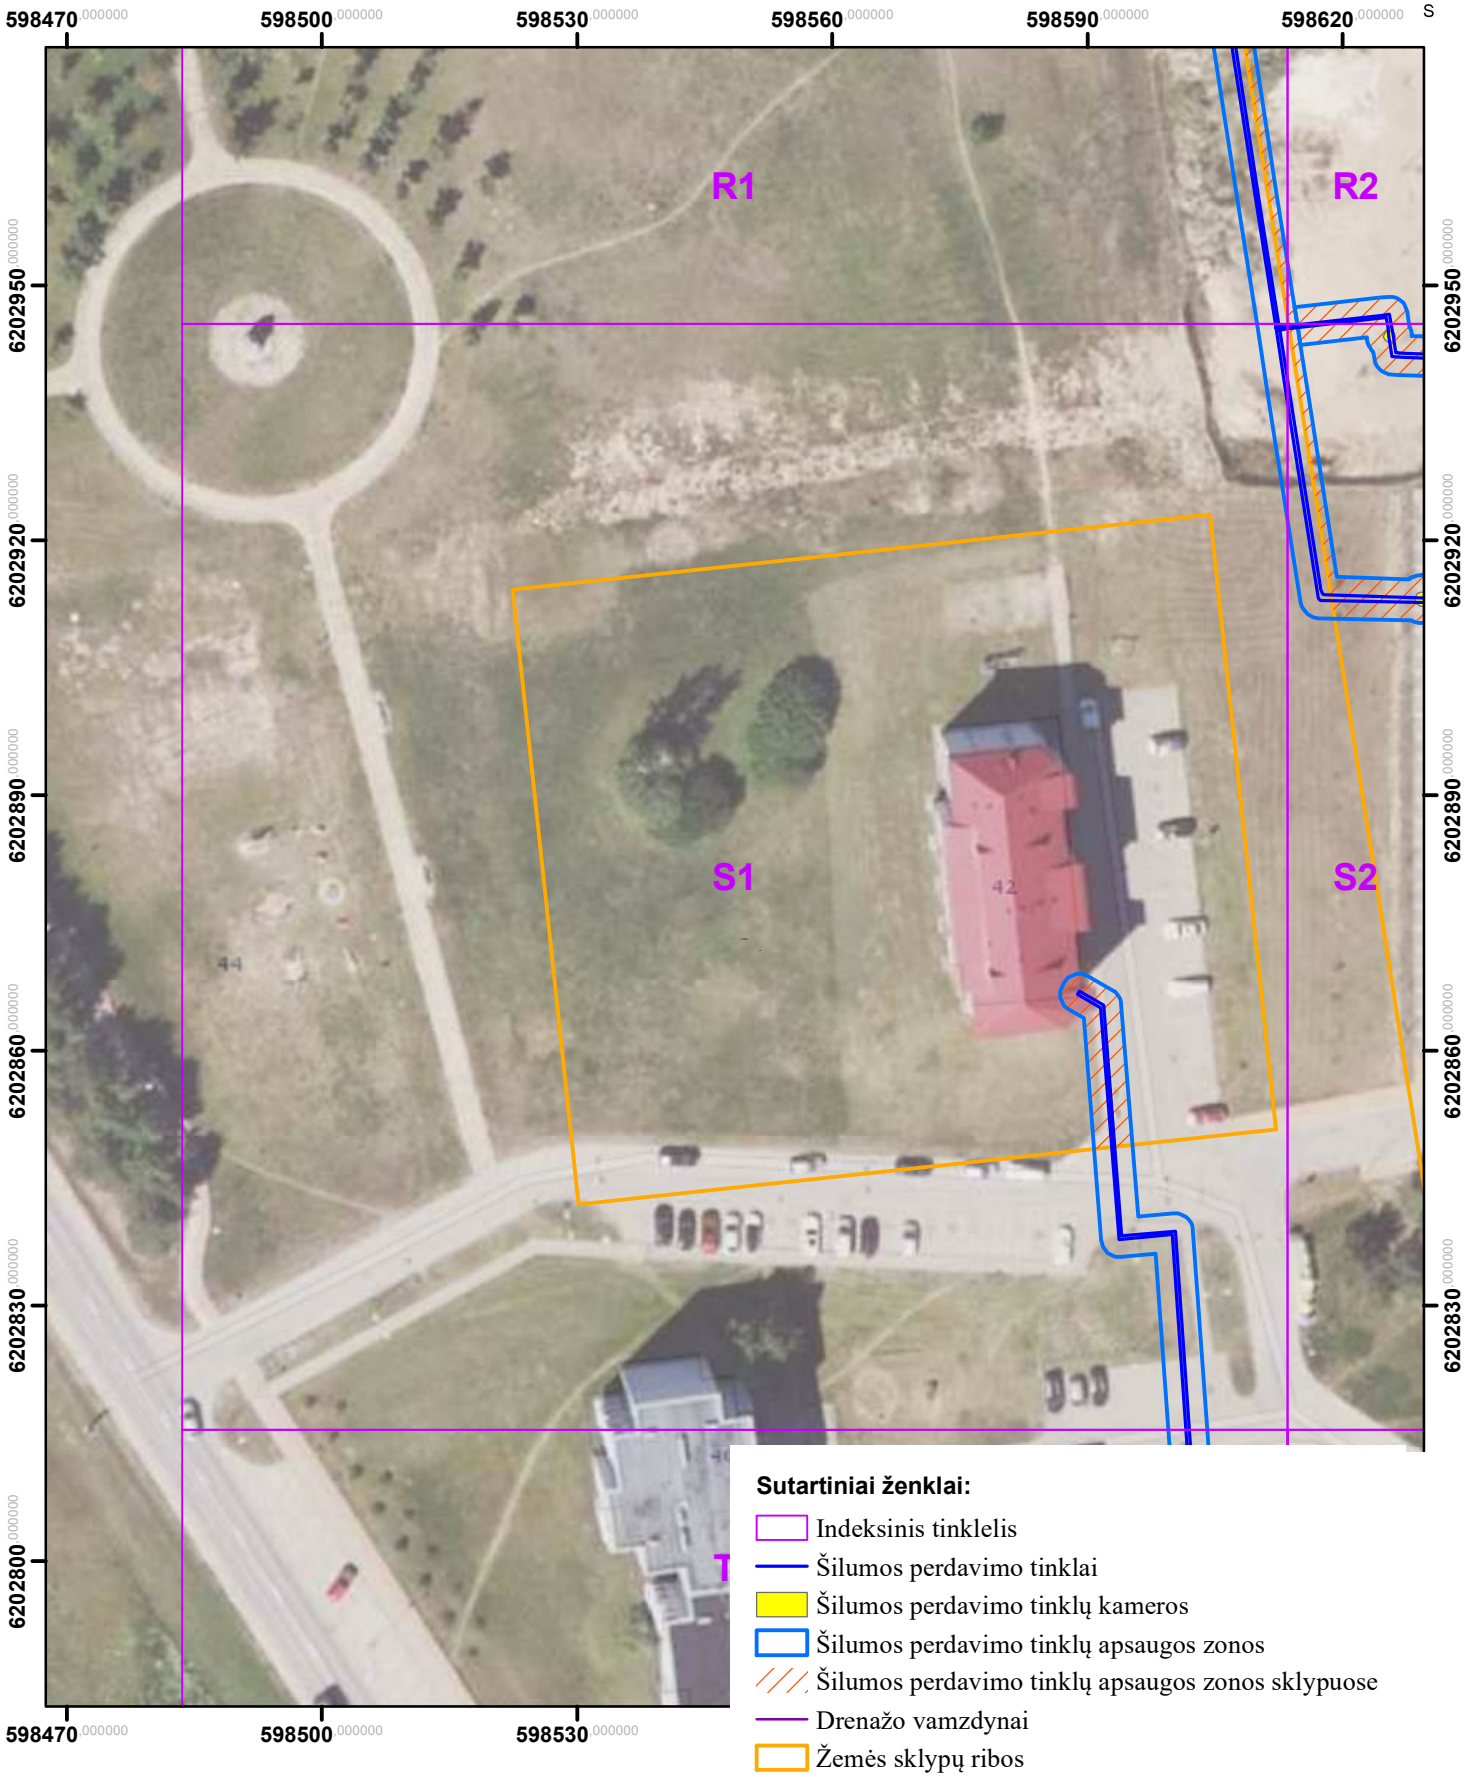


Sutartiniai ženklai:

- Indeksinis tinklelis
- Šilumos perdavimo tinklai
- Šilumos perdavimo tinklų kameros
- Šilumos perdavimo tinklų apsaugos zonos
- Šilumos perdavimo tinklų apsaugos zonos sklypuose
- Drenažo vamzdynai
- Žemės sklypų ribos

Kartografinis pagrindas: ORT10LT, 2026
Nacionalinė žemės tarnyba prie Žemės ūkio ministerijos
VĮ „Registrų centras“, žemės sklypų ribos, 2026

	AB „Panevėžio energija“ Įm. kodas 147248313, adresas: Senamiesčio g. 113, Panevėžys, el.p.bendrove@pe.lt, tel.: +370 (45) 46 35 25			
Pareigos	Kvalifikacijos Nr.	Parašas	Vardas, pavardė	Data
Inžinierė	29974		Roma Urbutienė	
Inžinierė			Miglė Našlėnaitė	

Rokiškio miesto ir rajono šilumos perdavimo tinklų apsaugos zonų teritorijų pirmasis planas (Rokiškis)
M:800

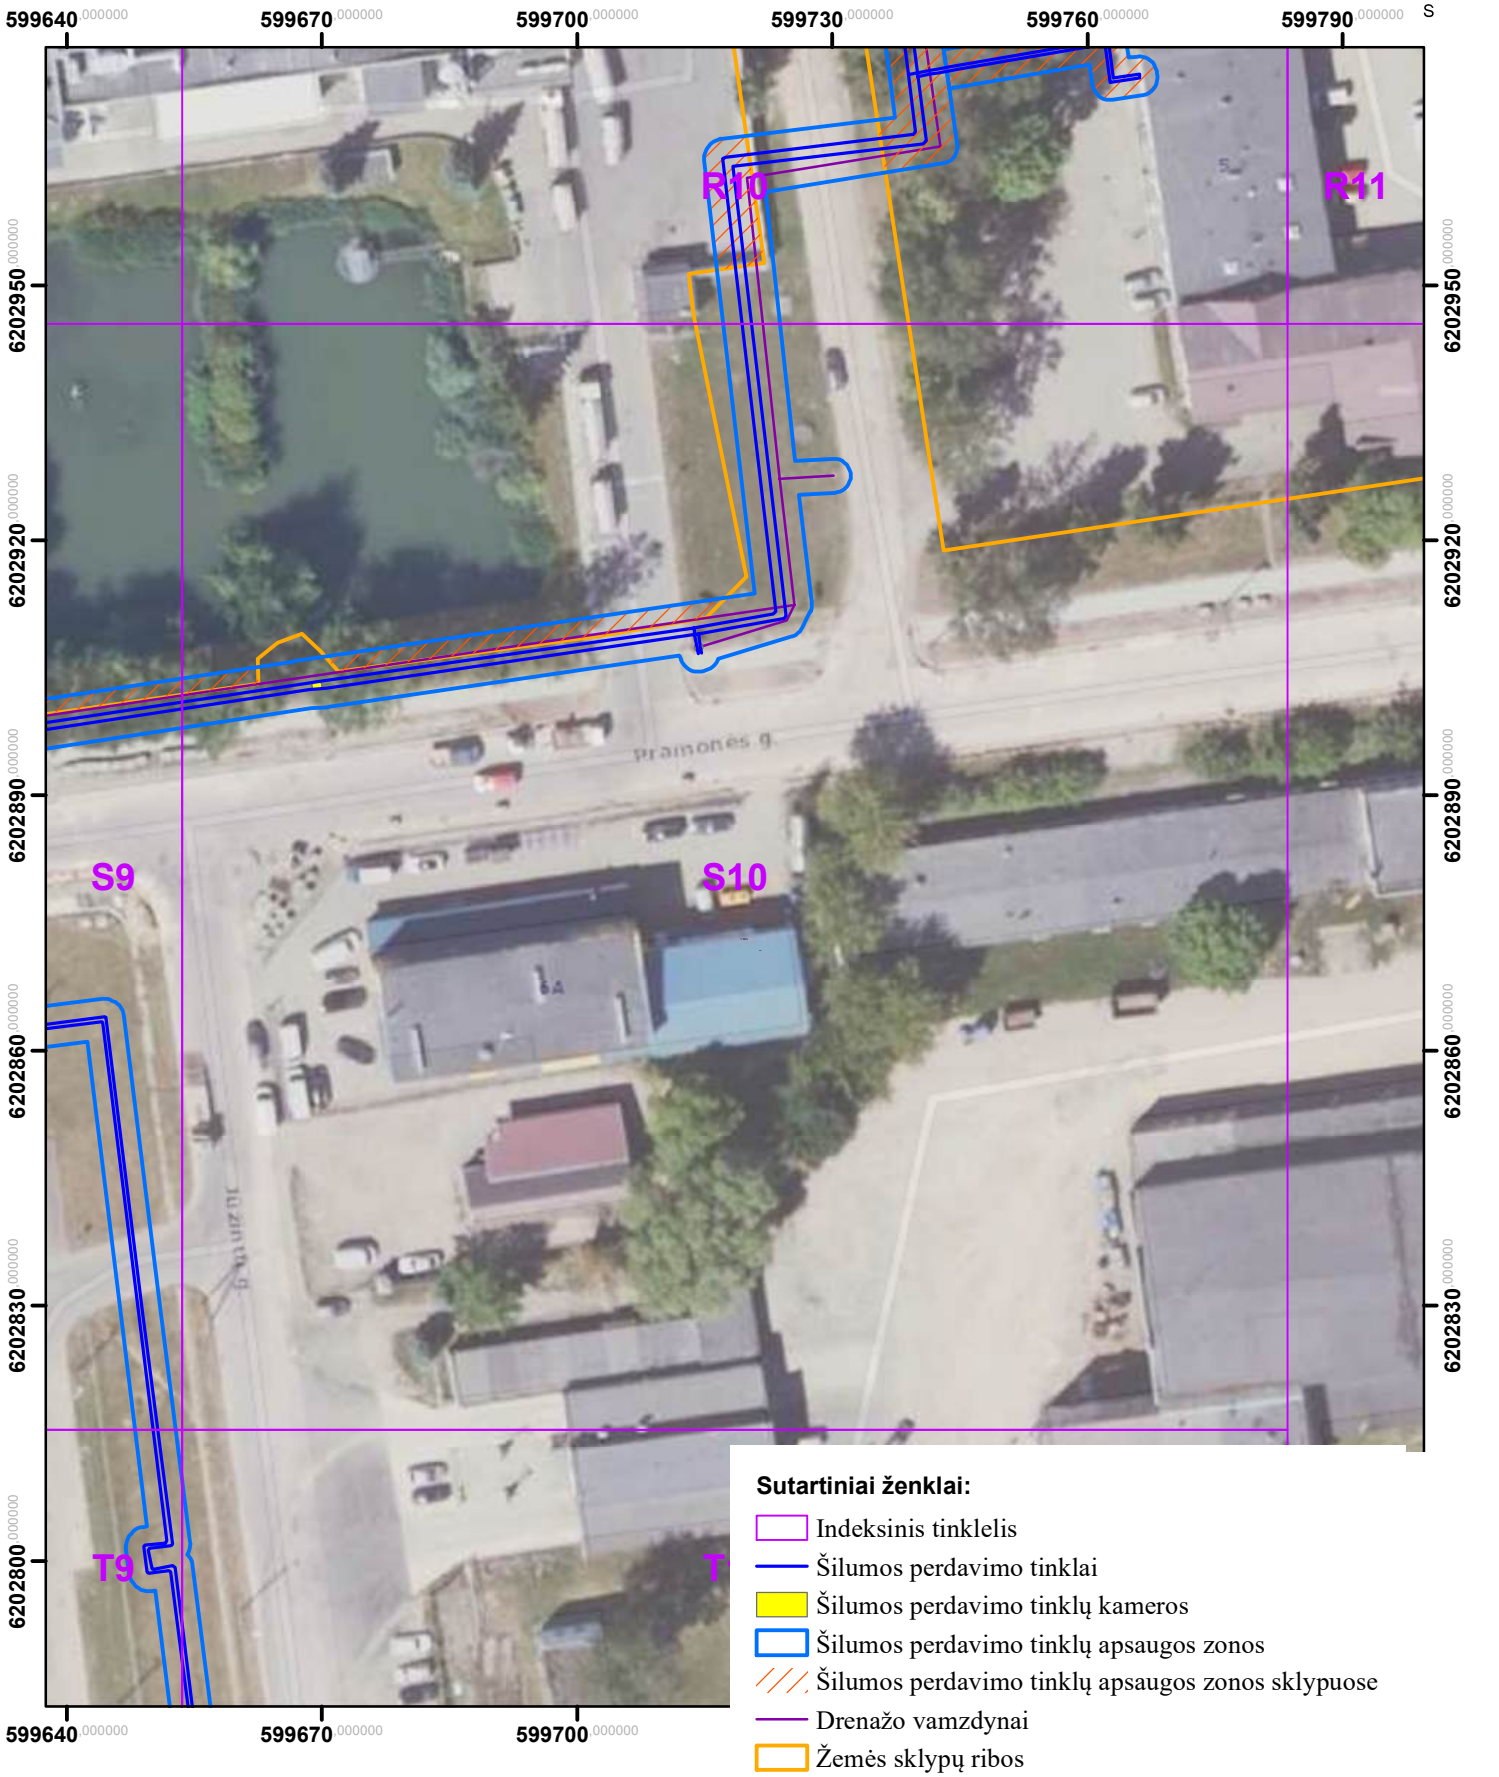


Sutartiniai ženklai:

- Indeksinis tinklelis
- Šilumos perdavimo tinklai
- Šilumos perdavimo tinklų kameros
- Šilumos perdavimo tinklų apsaugos zonos
- Šilumos perdavimo tinklų apsaugos zonos sklypuose
- Drenažo vamzdynai
- Žemės sklypų ribos

Kartografinis pagrindas: ORT10LT, 2026
Nacionalinė žemės tarnyba prie Žemės ūkio ministerijos
VĮ „Registrų centras“, žemės sklypų ribos, 2026

	AB „Panevėžio energija“ Įm. kodas 147248313, adresas: Senamiesčio g. 113, Panevėžys, el.p.bendrove@pe.lt, tel.: +370 (45) 46 35 25			
Pareigos	Kvalifikacijos Nr.	Parašas	Vardas, pavardė	Data
Inžinierė	29974		Roma Urbutienė	
Inžinierė			Miglė Našlėnaitė	


Rokiškio miesto ir rajono šilumos perdavimo tinklų apsaugos zonų teritorijų pirmasis planas (Rokiškis)
M:800

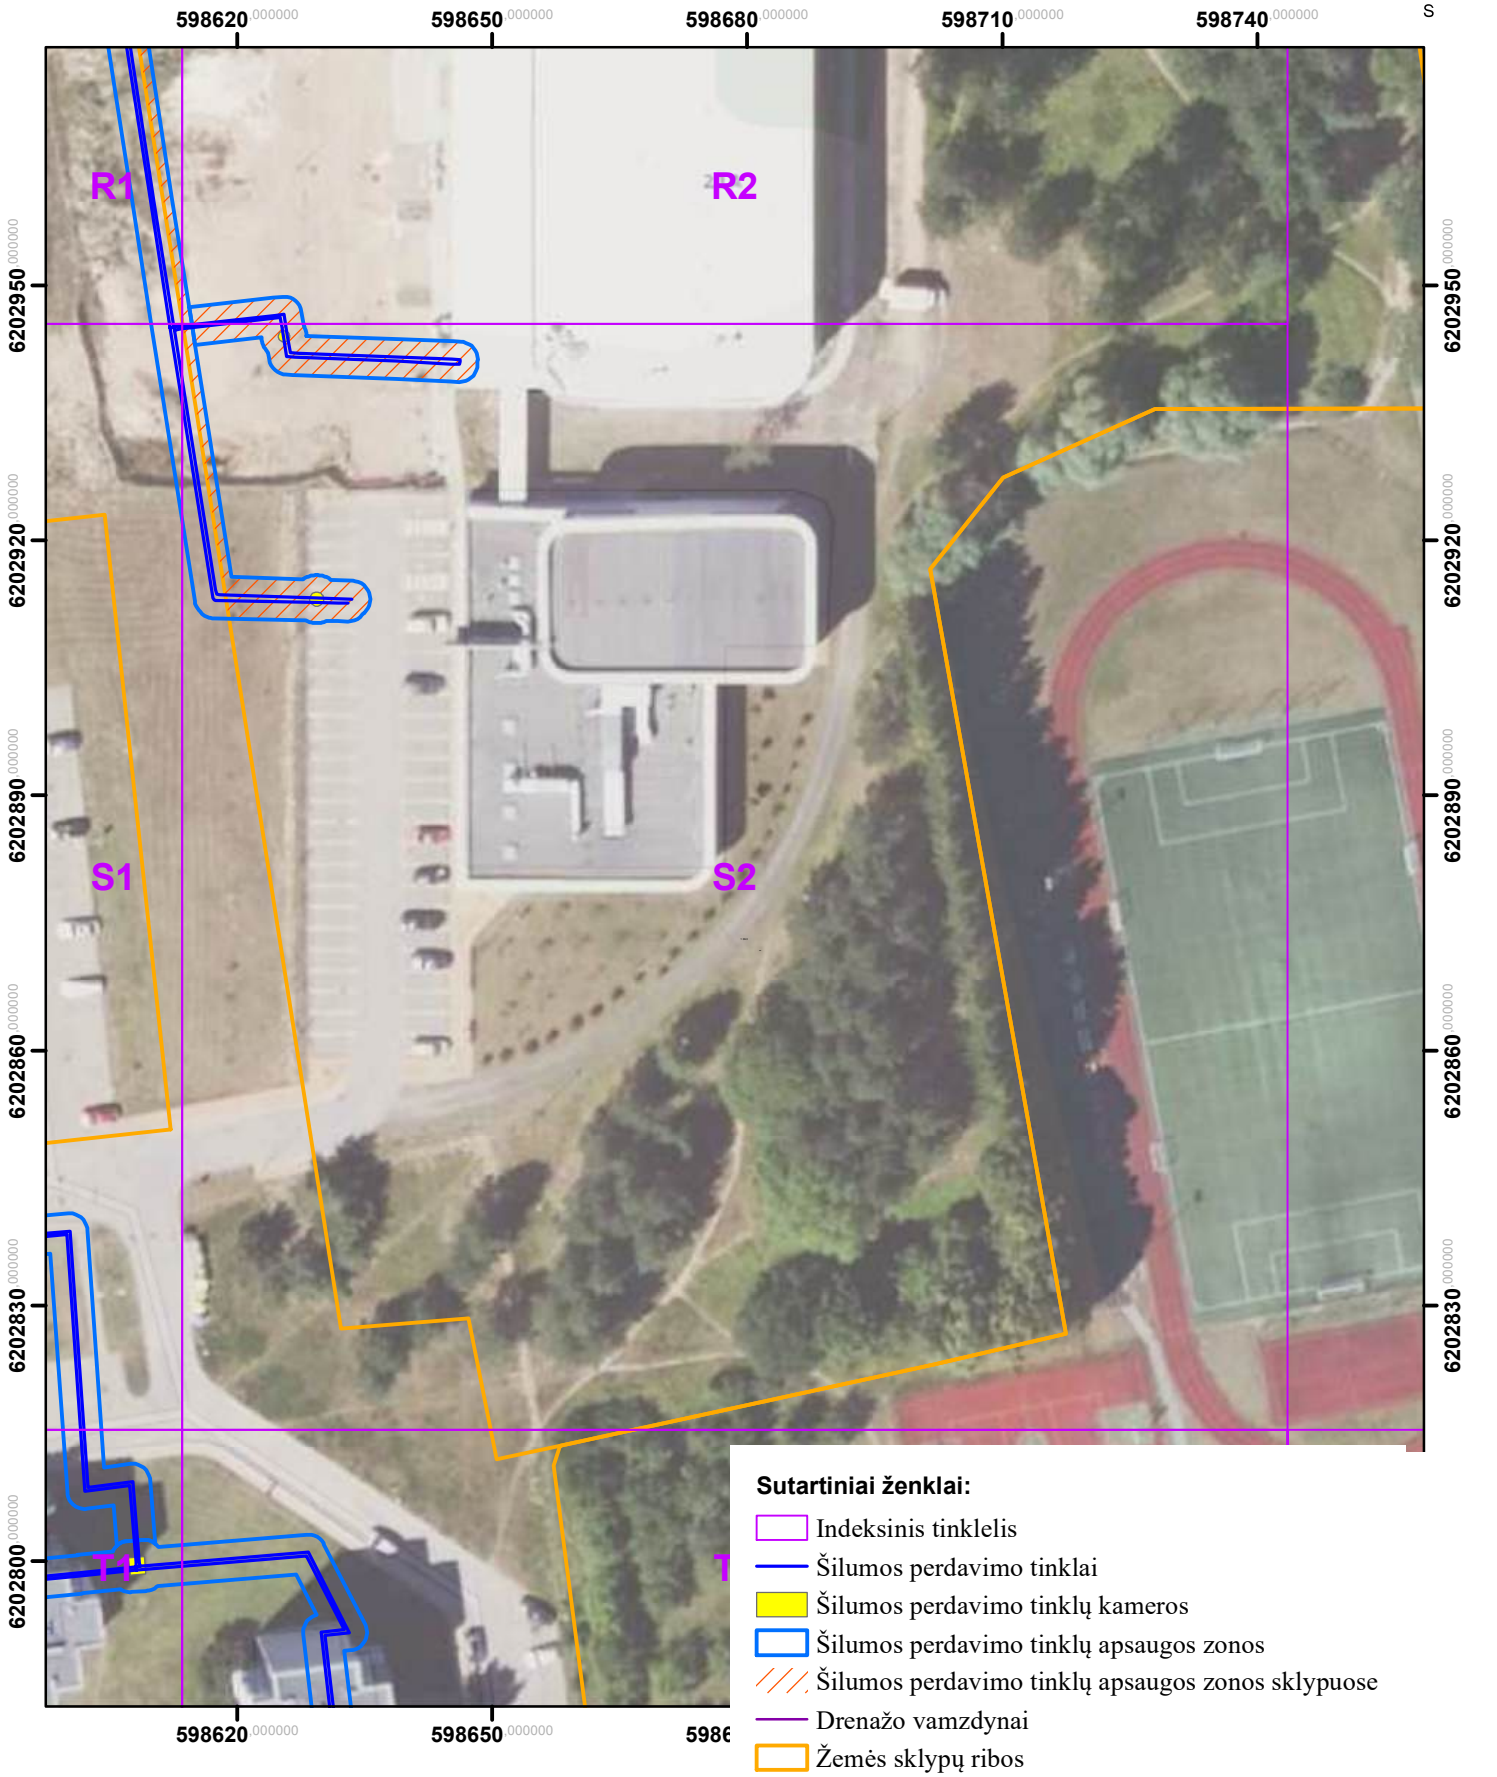

Kartografinis pagrindas: ORT10LT, 2026
Nacionalinė žemės tarnyba prie Žemės ūkio ministerijos
VĮ „Registrų centras“, žemės sklypų ribos, 2026

	AB „Panevėžio energija“ Įm. kodas 147248313, adresas: Senamiesčio g. 113, Panevėžys, el.p.bendrove@pe.lt, tel.: +370 (45) 46 35 25			
Pareigos	Kvalifikacijos Nr.	Parašas	Vardas, pavardė	Data
Inžinierė	29974		Roma Urbutienė	
Inžinierė			Miglė Našlėnaitė	

Rokiškio miesto ir rajono šilumos perdavimo tinklų apsaugos zonų teritorijų pirmasis planas
(Rokiškis)
M:800

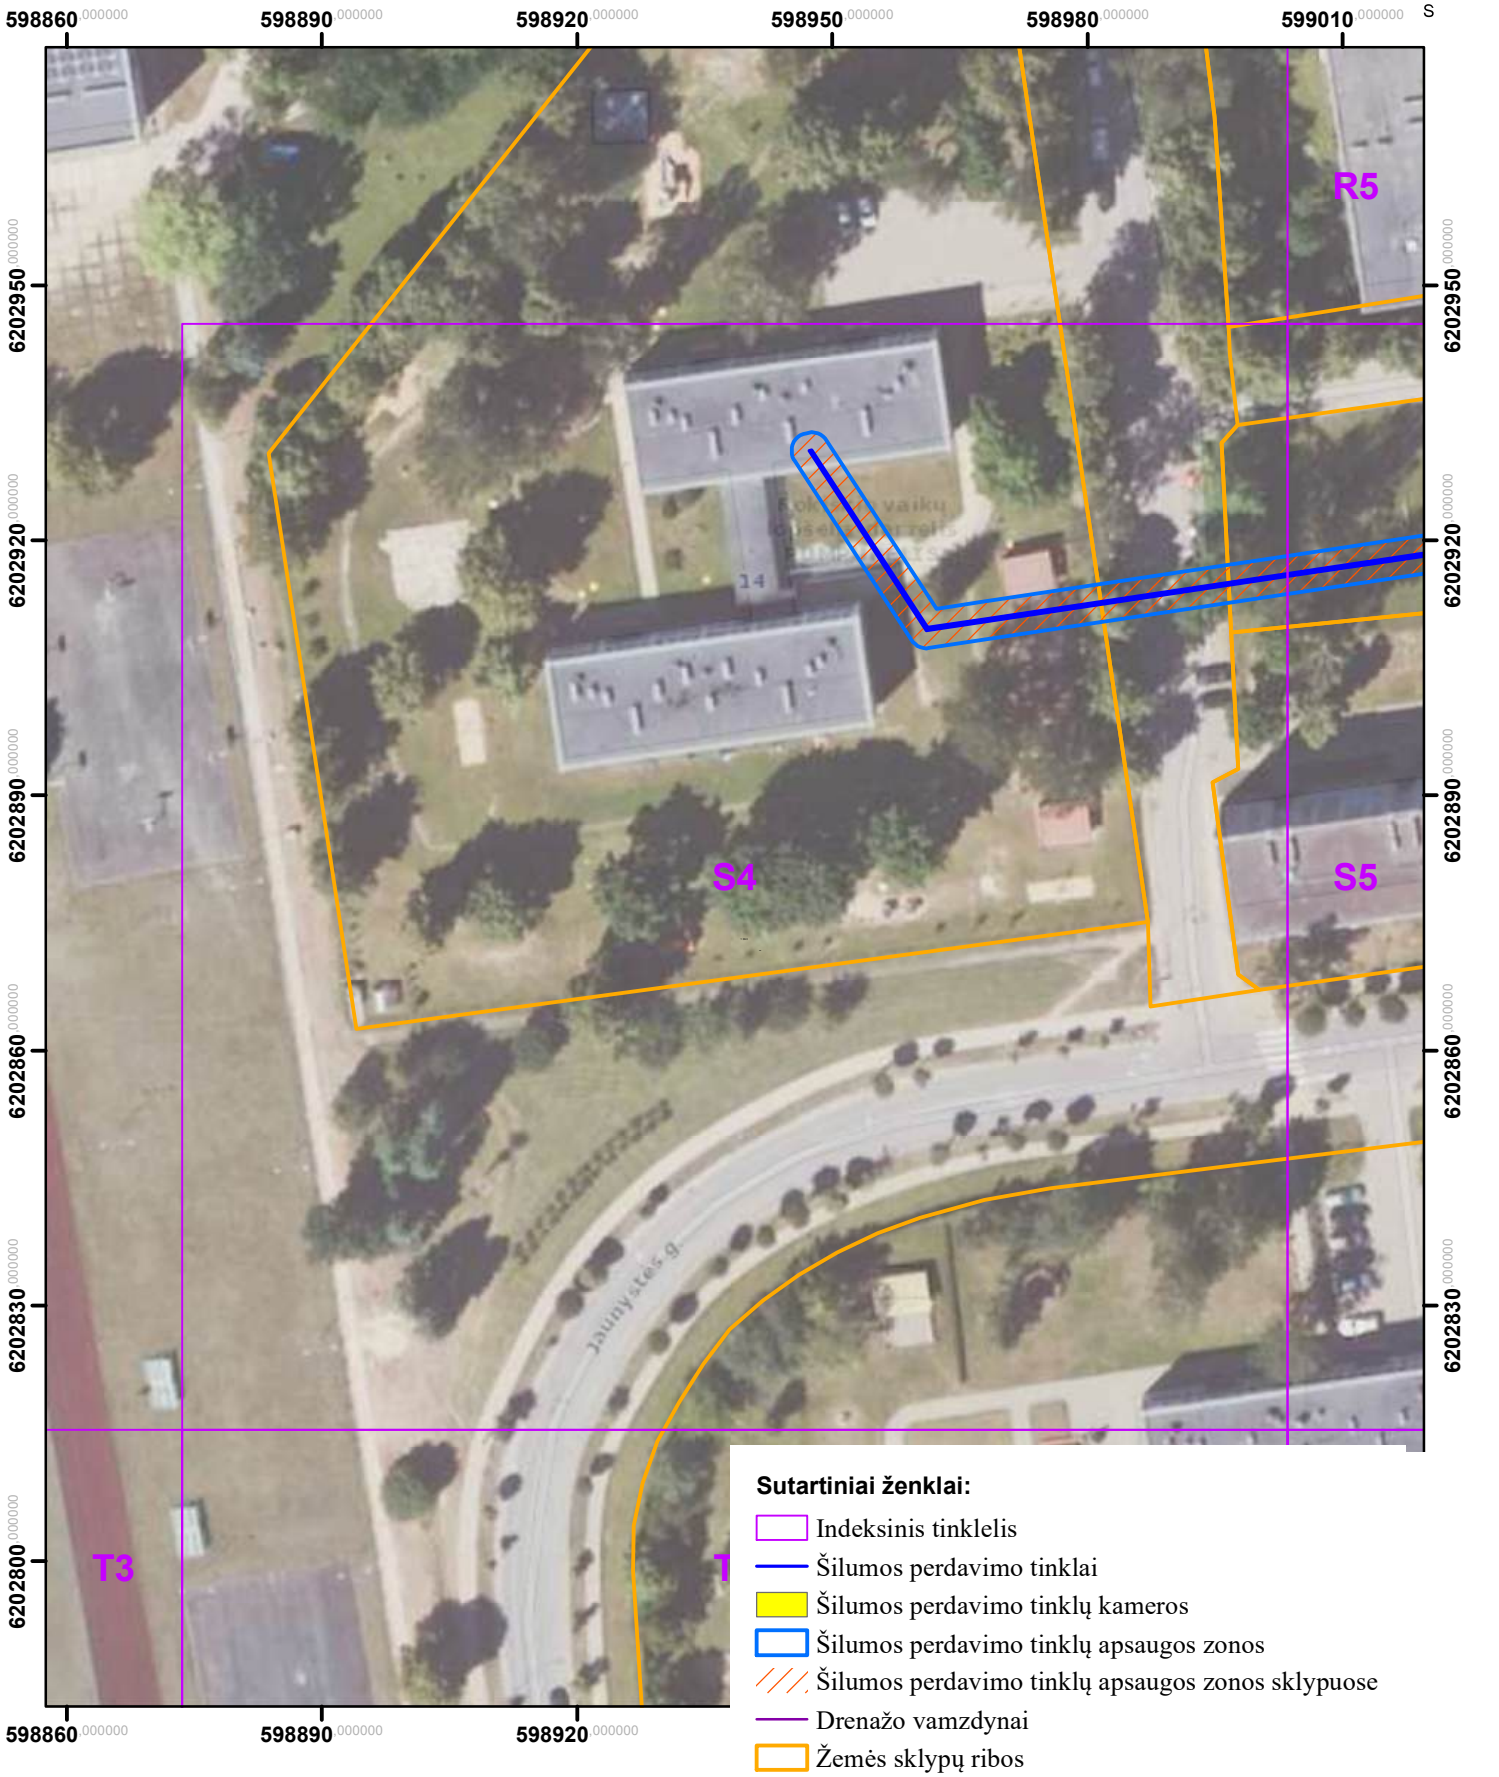


Sutartiniai ženklai:

- Indeksinis tinklelis
- Šilumos perdavimo tinklai
- Šilumos perdavimo tinklų kameros
- Šilumos perdavimo tinklų apsaugos zonos
- Šilumos perdavimo tinklų apsaugos zonos sklypuose
- Drenažo vamzdynai
- Žemės sklypų ribos

Kartografinis pagrindas: ORT10LT, 2026
Nacionalinė žemės tarnyba prie Žemės ūkio ministerijos
VĮ „Registrų centras“, žemės sklypų ribos, 2026

	AB „Panevėžio energija“ Įm. kodas 147248313, adresas: Senamiesčio g. 113, Panevėžys, el.p.bendrove@pe.lt, tel.: +370 (45) 46 35 25			
Pareigos	Kvalifikacijos Nr.	Parašas	Vardas, pavardė	Data
Inžinierė	29974		Roma Urbutienė	
Inžinierė			Miglė Našlėnaitė	


Rokiškio miesto ir rajono šilumos perdavimo tinklų apsaugos zonų teritorijų pirmasis planas (Rokiškis)
M:800

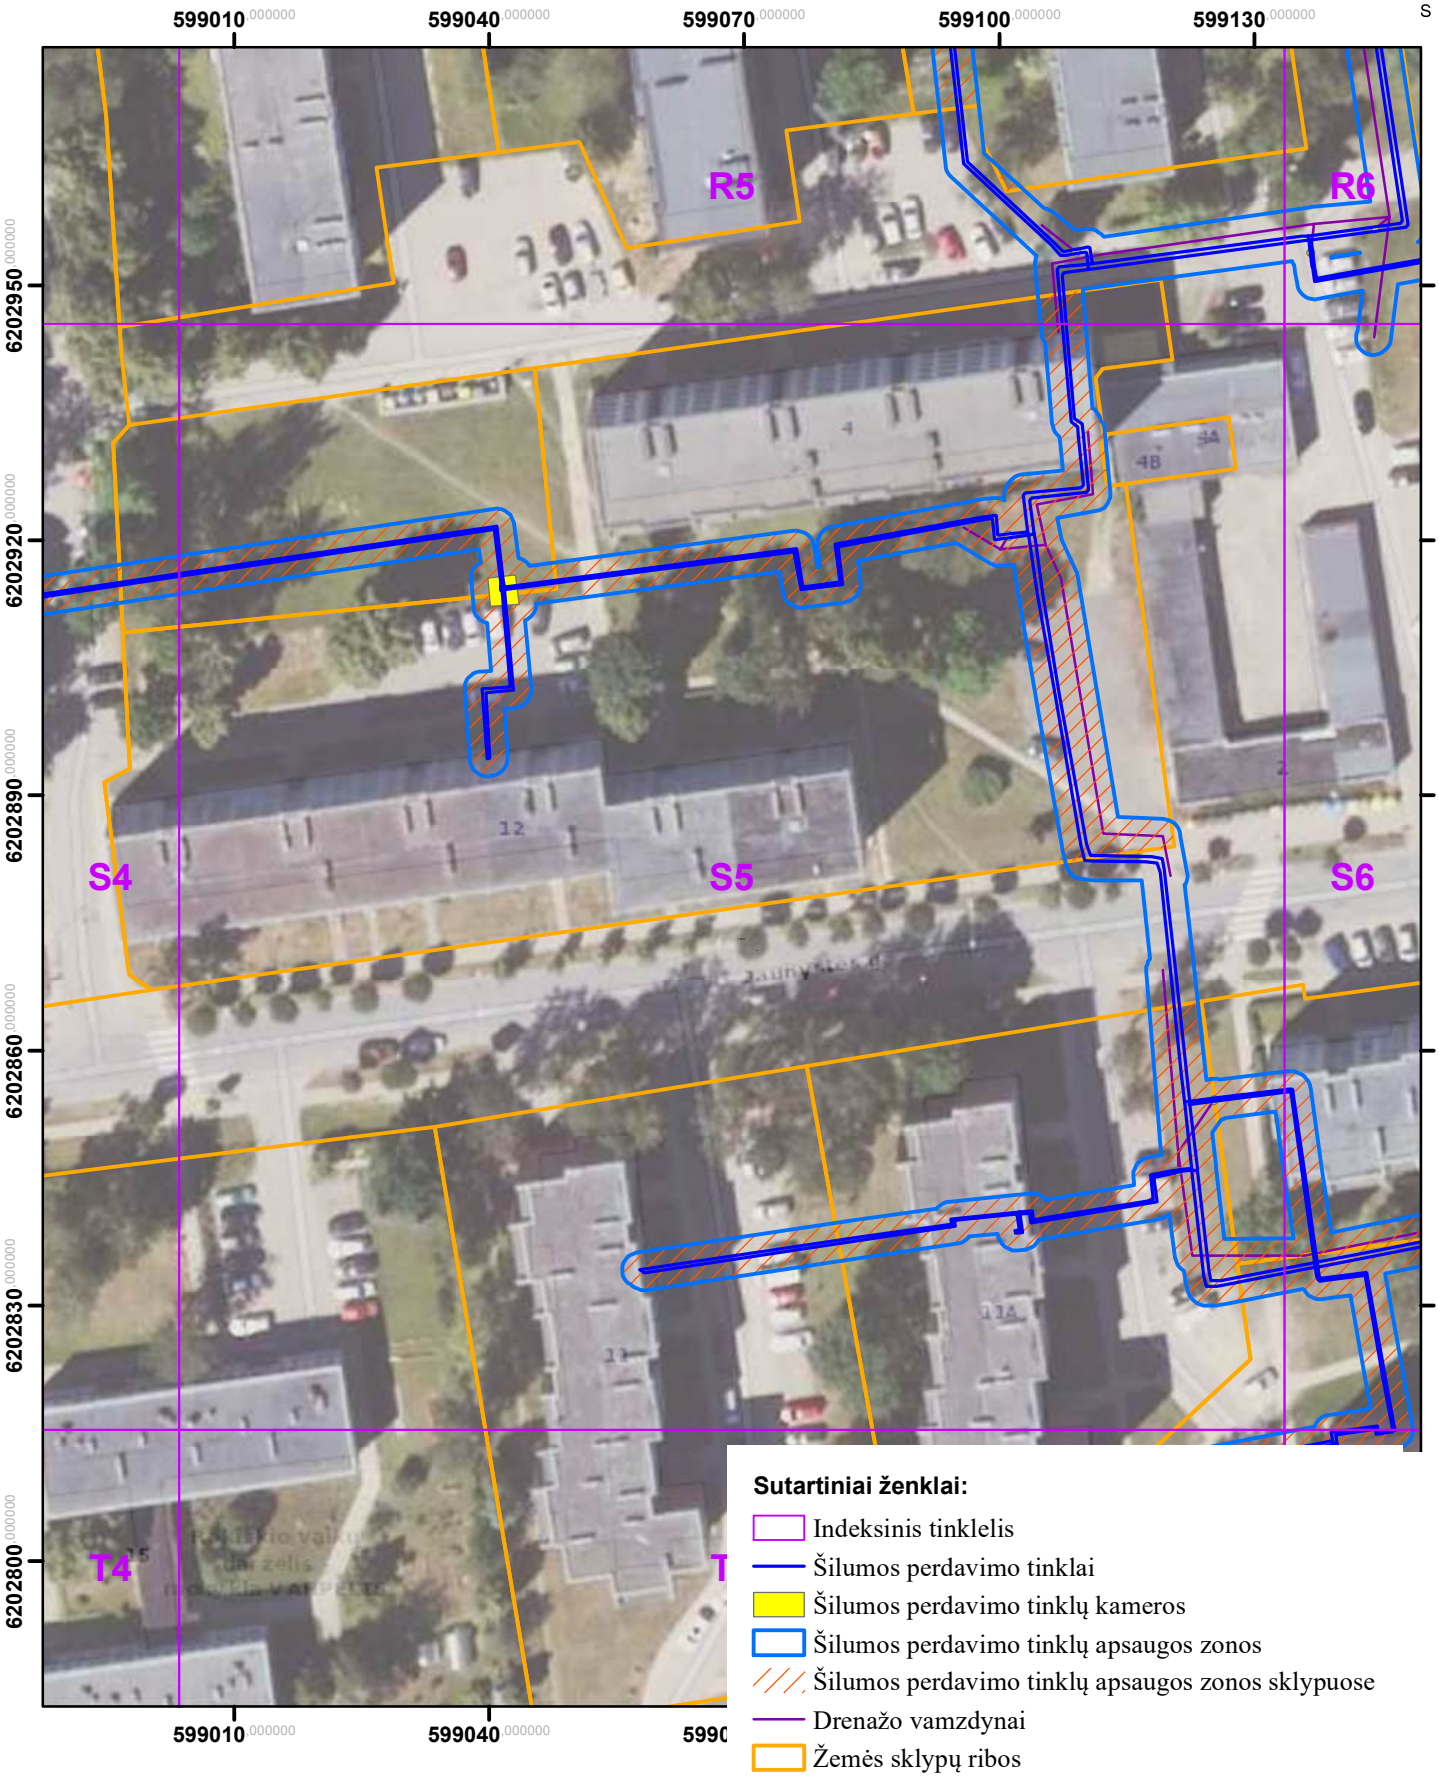

Kartografinis pagrindas: ORT10LT, 2026
Nacionalinė žemės tarnyba prie Žemės ūkio ministerijos
VĮ „Registrų centras“, žemės sklypų ribos, 2026

	AB „Panevėžio energija“ Įm. kodas 147248313, adresas: Senamiesčio g. 113, Panevėžys, el.p.bendrove@pe.lt, tel.: +370 (45) 46 35 25			
Pareigos	Kvalifikacijos Nr.	Parašas	Vardas, pavardė	Data
Inžinierė	29974		Roma Urbutienė	
Inžinierė			Miglė Našlėnaitė	

Rokiškio miesto ir rajono šilumos perdavimo tinklų apsaugos zonų teritorijų pirmasis planas
(Rokiškis)
M:800

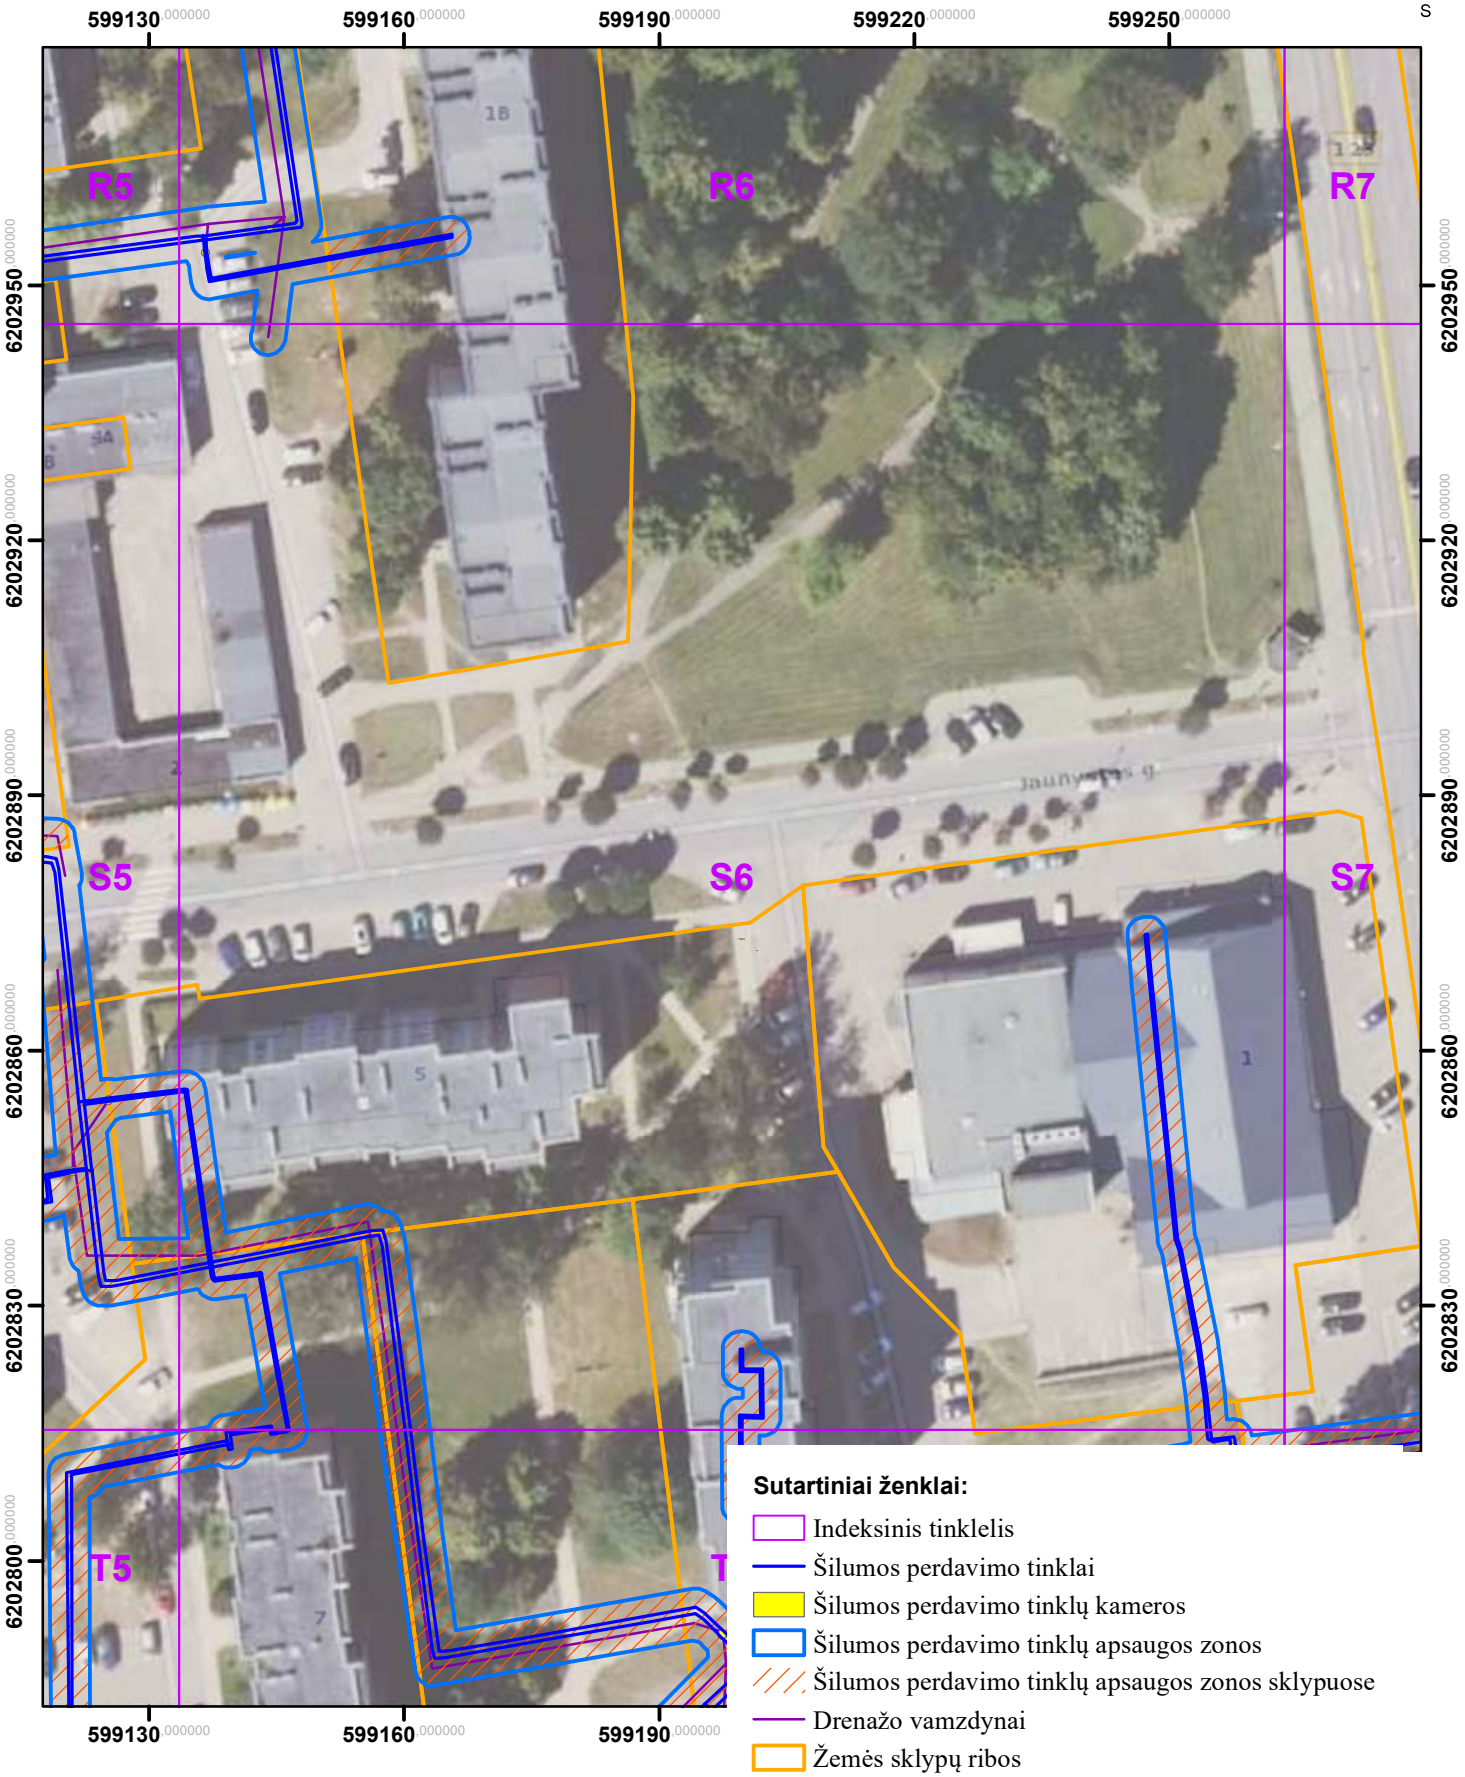


Sutartiniai ženklai:

- Indeksinis tinklelis
- Šilumos perdavimo tinklai
- Šilumos perdavimo tinklų kameros
- Šilumos perdavimo tinklų apsaugos zonos
- Šilumos perdavimo tinklų apsaugos zonos sklypuose
- Drenažo vamzdynai
- Žemės sklypų ribos

Kartografinis pagrindas: ORT10LT, 2026
Nacionalinė žemės tarnyba prie Žemės ūkio ministerijos
VĮ „Registrų centras“, žemės sklypų ribos, 2026

	AB „Panevėžio energija“ Įm. kodas 147248313, adresas: Senamiesčio g. 113, Panevėžys, el.p.bendrove@pe.lt, tel.: +370 (45) 46 35 25			
Pareigos	Kvalifikacijos Nr.	Parašas	Vardas, pavardė	Data
Inžinierė	29974		Roma Urbutienė	
Inžinierė			Miglė Našlėnaitė	


Rokiškio miesto ir rajono šilumos perdavimo tinklų apsaugos zonų teritorijų pirmasis planas (Rokiškis)
M:800

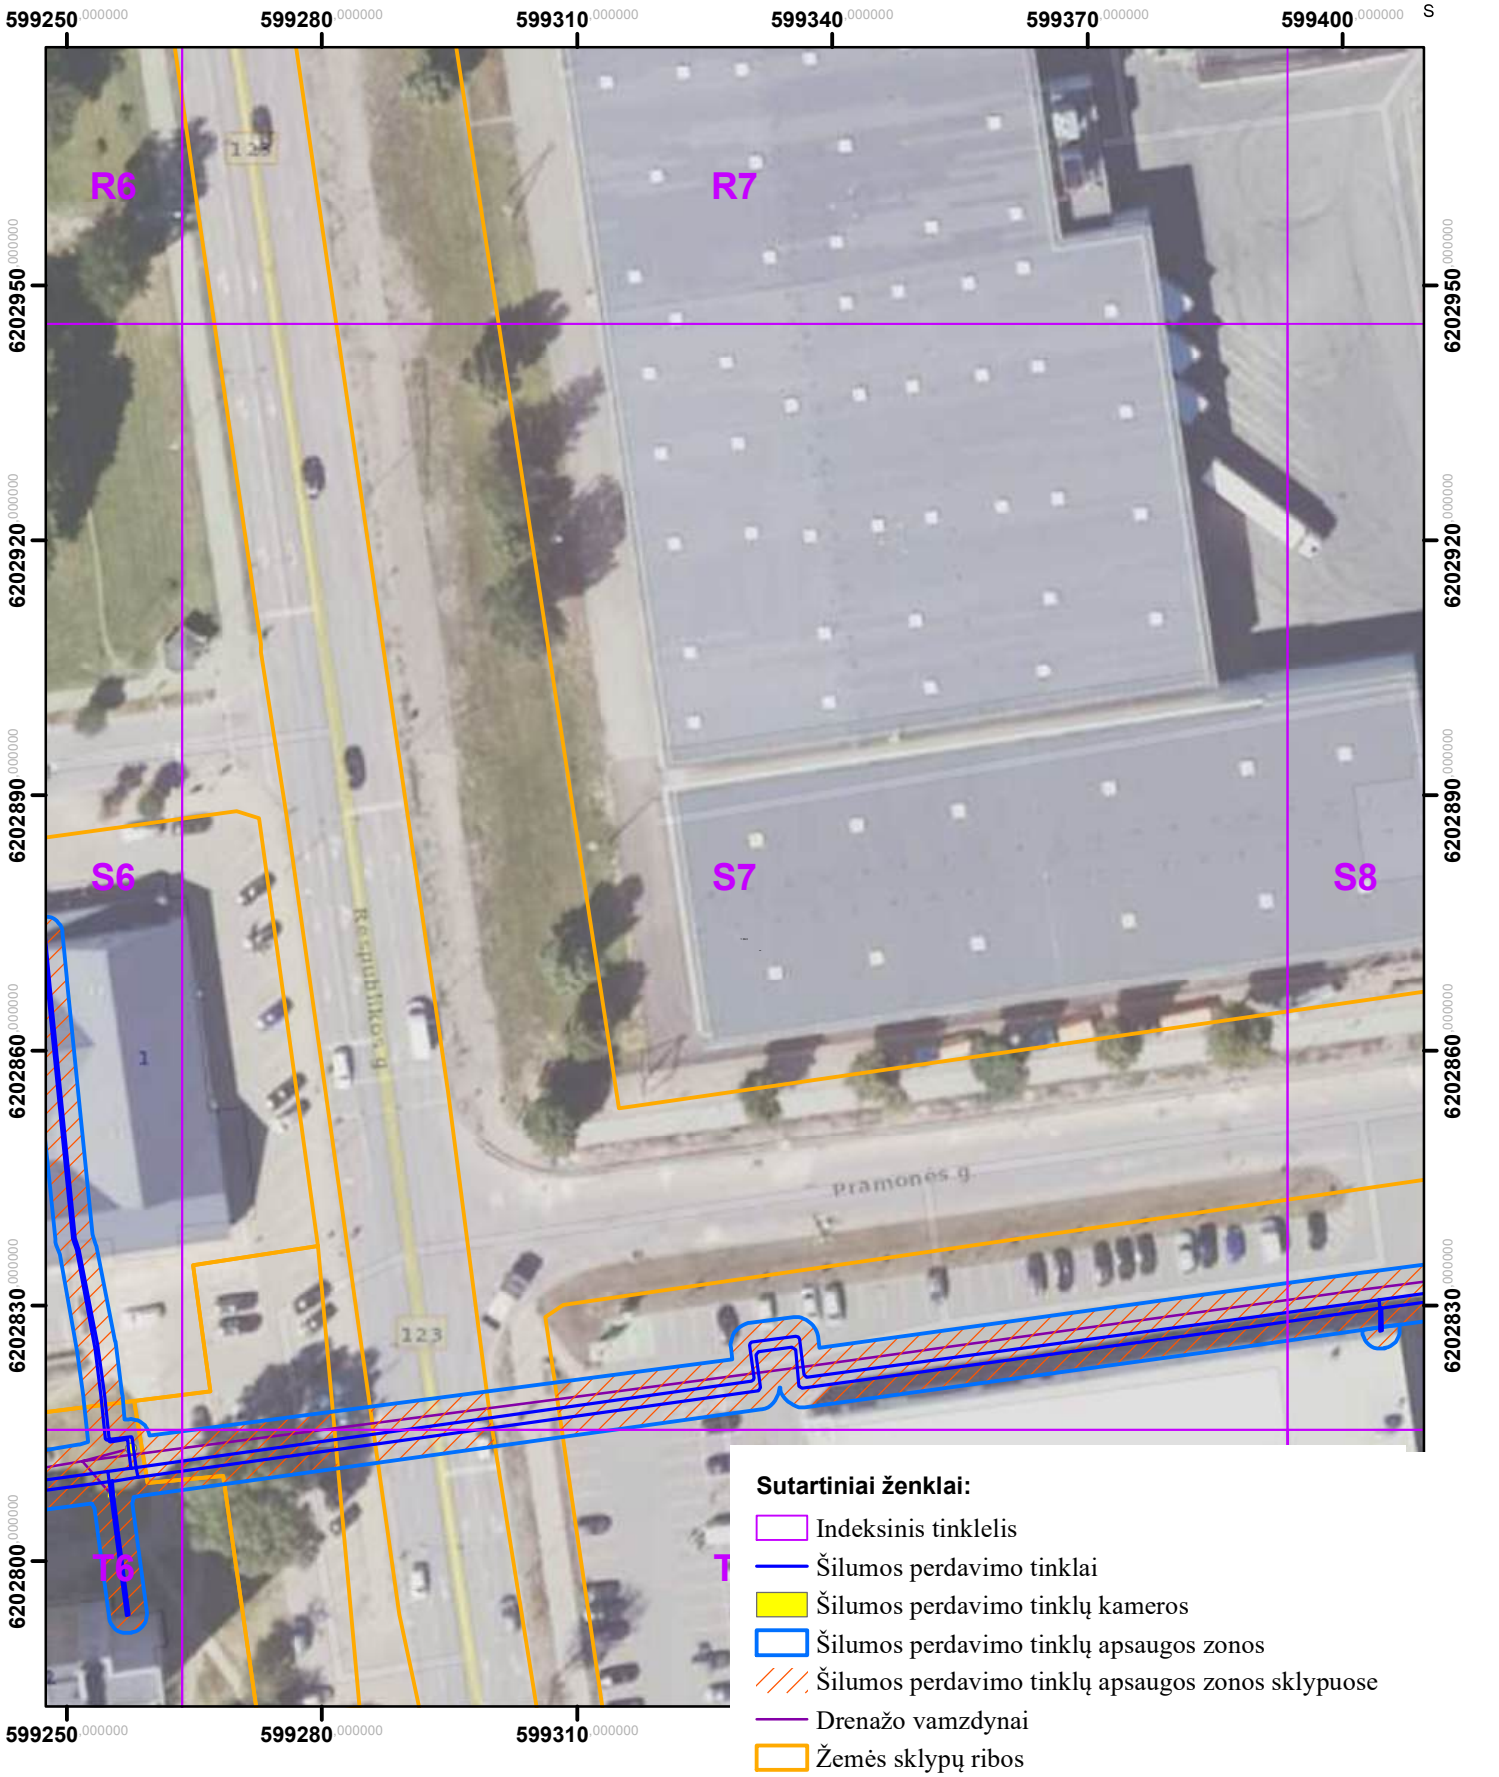

Kartografinis pagrindas: ORT10LT, 2026
Nacionalinė žemės tarnyba prie Žemės ūkio ministerijos
VĮ „Registrų centras“, žemės sklypų ribos, 2026

	AB „Panevėžio energija“ Įm. kodas 147248313, adresas: Senamiesčio g. 113, Panevėžys, el.p.bendrove@pe.lt, tel.: +370 (45) 46 35 25			
Pareigos	Kvalifikacijos Nr.	Parašas	Vardas, pavardė	Data
Inžinierė	29974		Roma Urbutienė	
Inžinierė			Miglė Našlėnaitė	

Rokiškio miesto ir rajono šilumos perdavimo tinklų apsaugos zonų teritorijų pirmasis planas (Rokiškis)
M:800

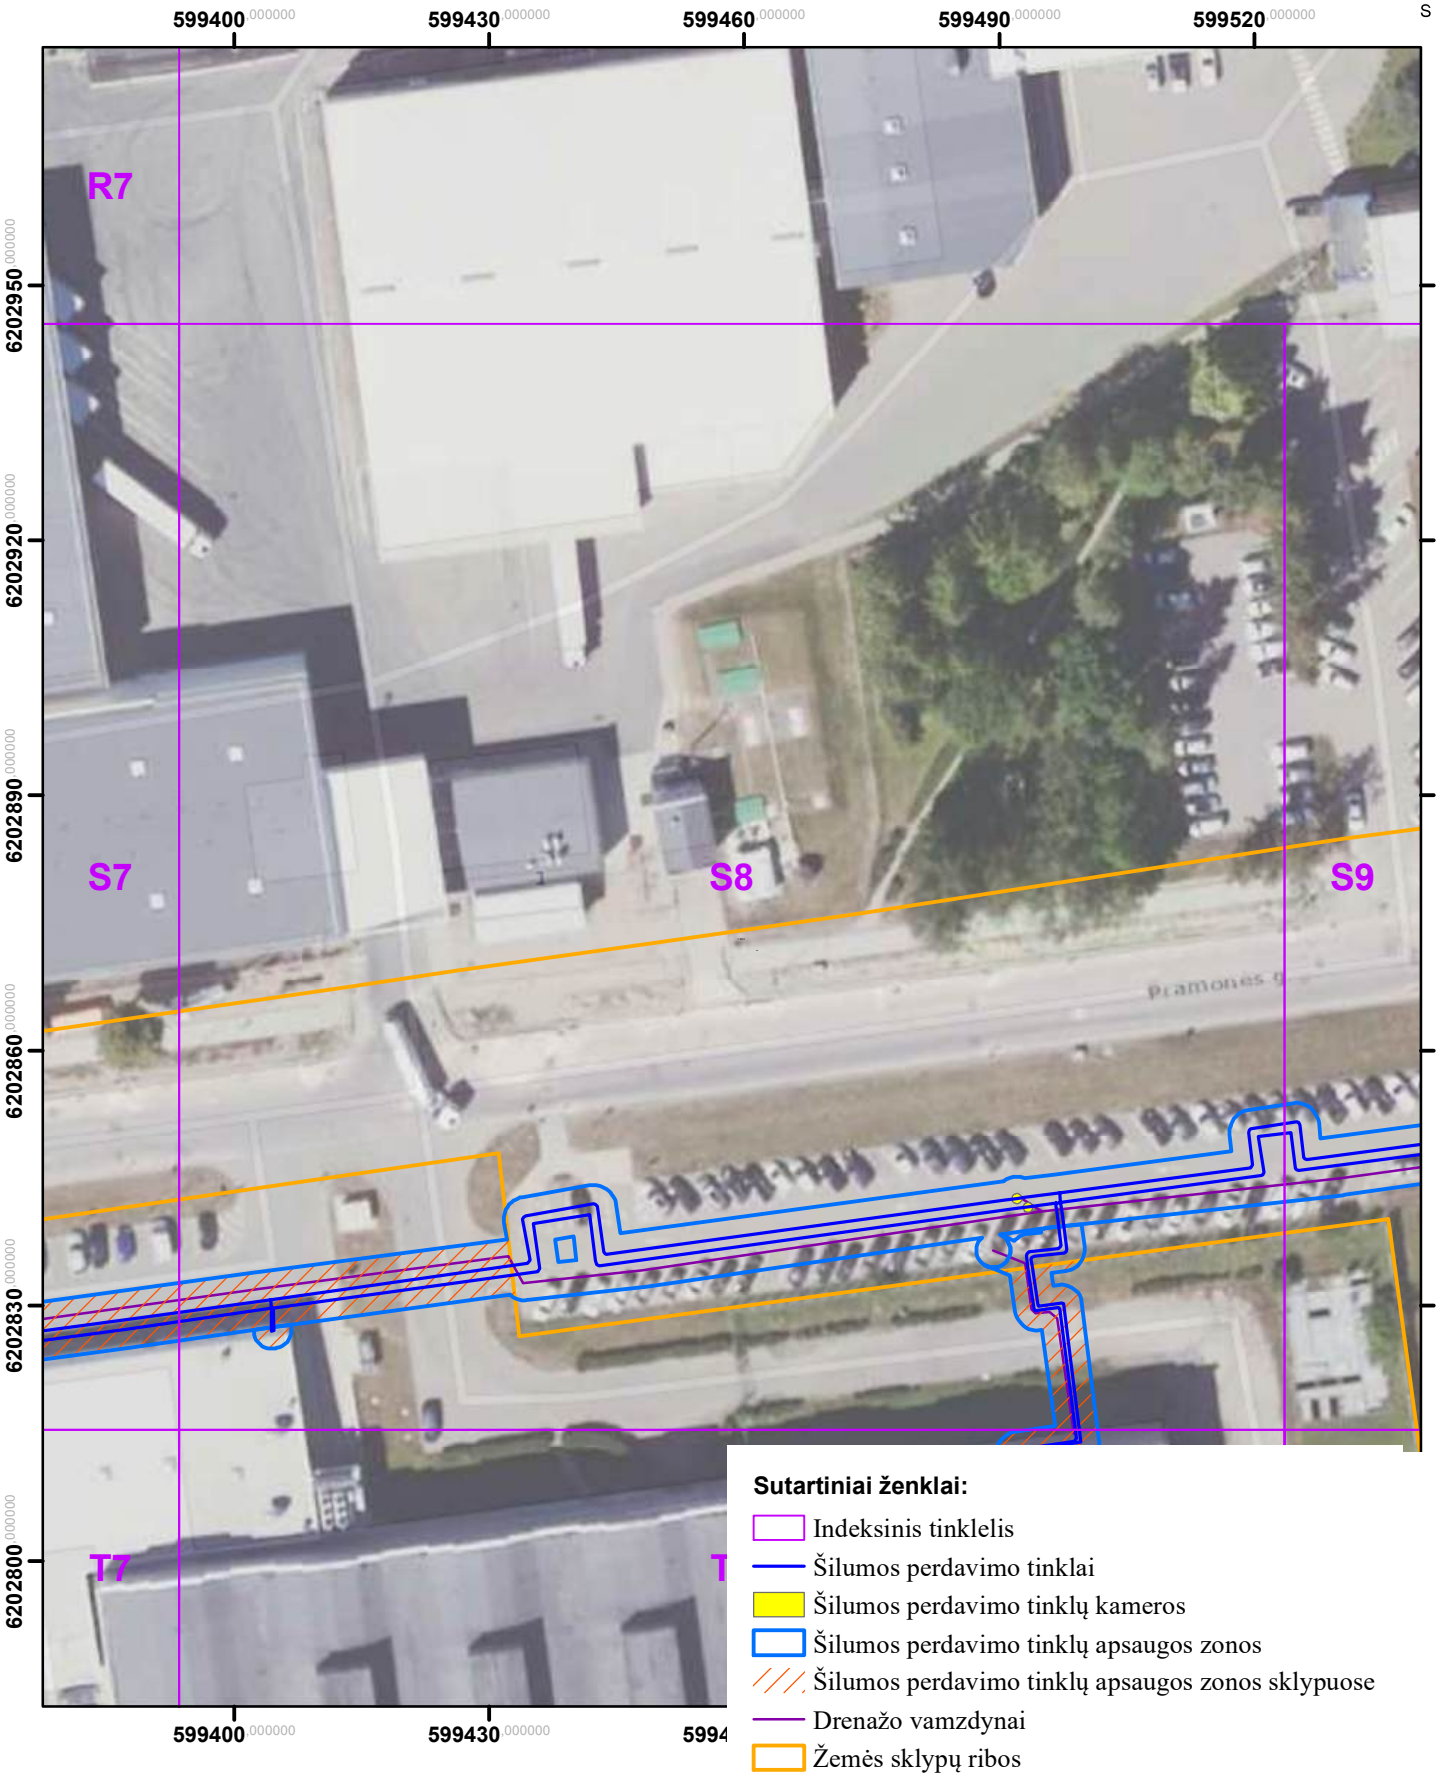


Sutartiniai ženklai:

- Indeksinis tinklelis
- Šilumos perdavimo tinklai
- Šilumos perdavimo tinklų kameros
- Šilumos perdavimo tinklų apsaugos zonos
- Šilumos perdavimo tinklų apsaugos zonos sklypuose
- Drenažo vamzdynai
- Žemės sklypų ribos

Kartografinis pagrindas: ORT10LT, 2026
Nacionalinė žemės tarnyba prie Žemės ūkio ministerijos
VĮ „Registrų centras“, žemės sklypų ribos, 2026

	AB „Panevėžio energija“ Įm. kodas 147248313, adresas: Senamiesčio g. 113, Panevėžys, el.p.bendrove@pe.lt, tel.: +370 (45) 46 35 25			
Pareigos	Kvalifikacijos Nr.	Parašas	Vardas, pavardė	Data
Inžinierė	29974		Roma Urbutienė	
Inžinierė			Miglė Našlėnaitė	


Rokiškio miesto ir rajono šilumos perdavimo tinklų apsaugos zonų teritorijų pirmasis planas
(Rokiškis)
M:800

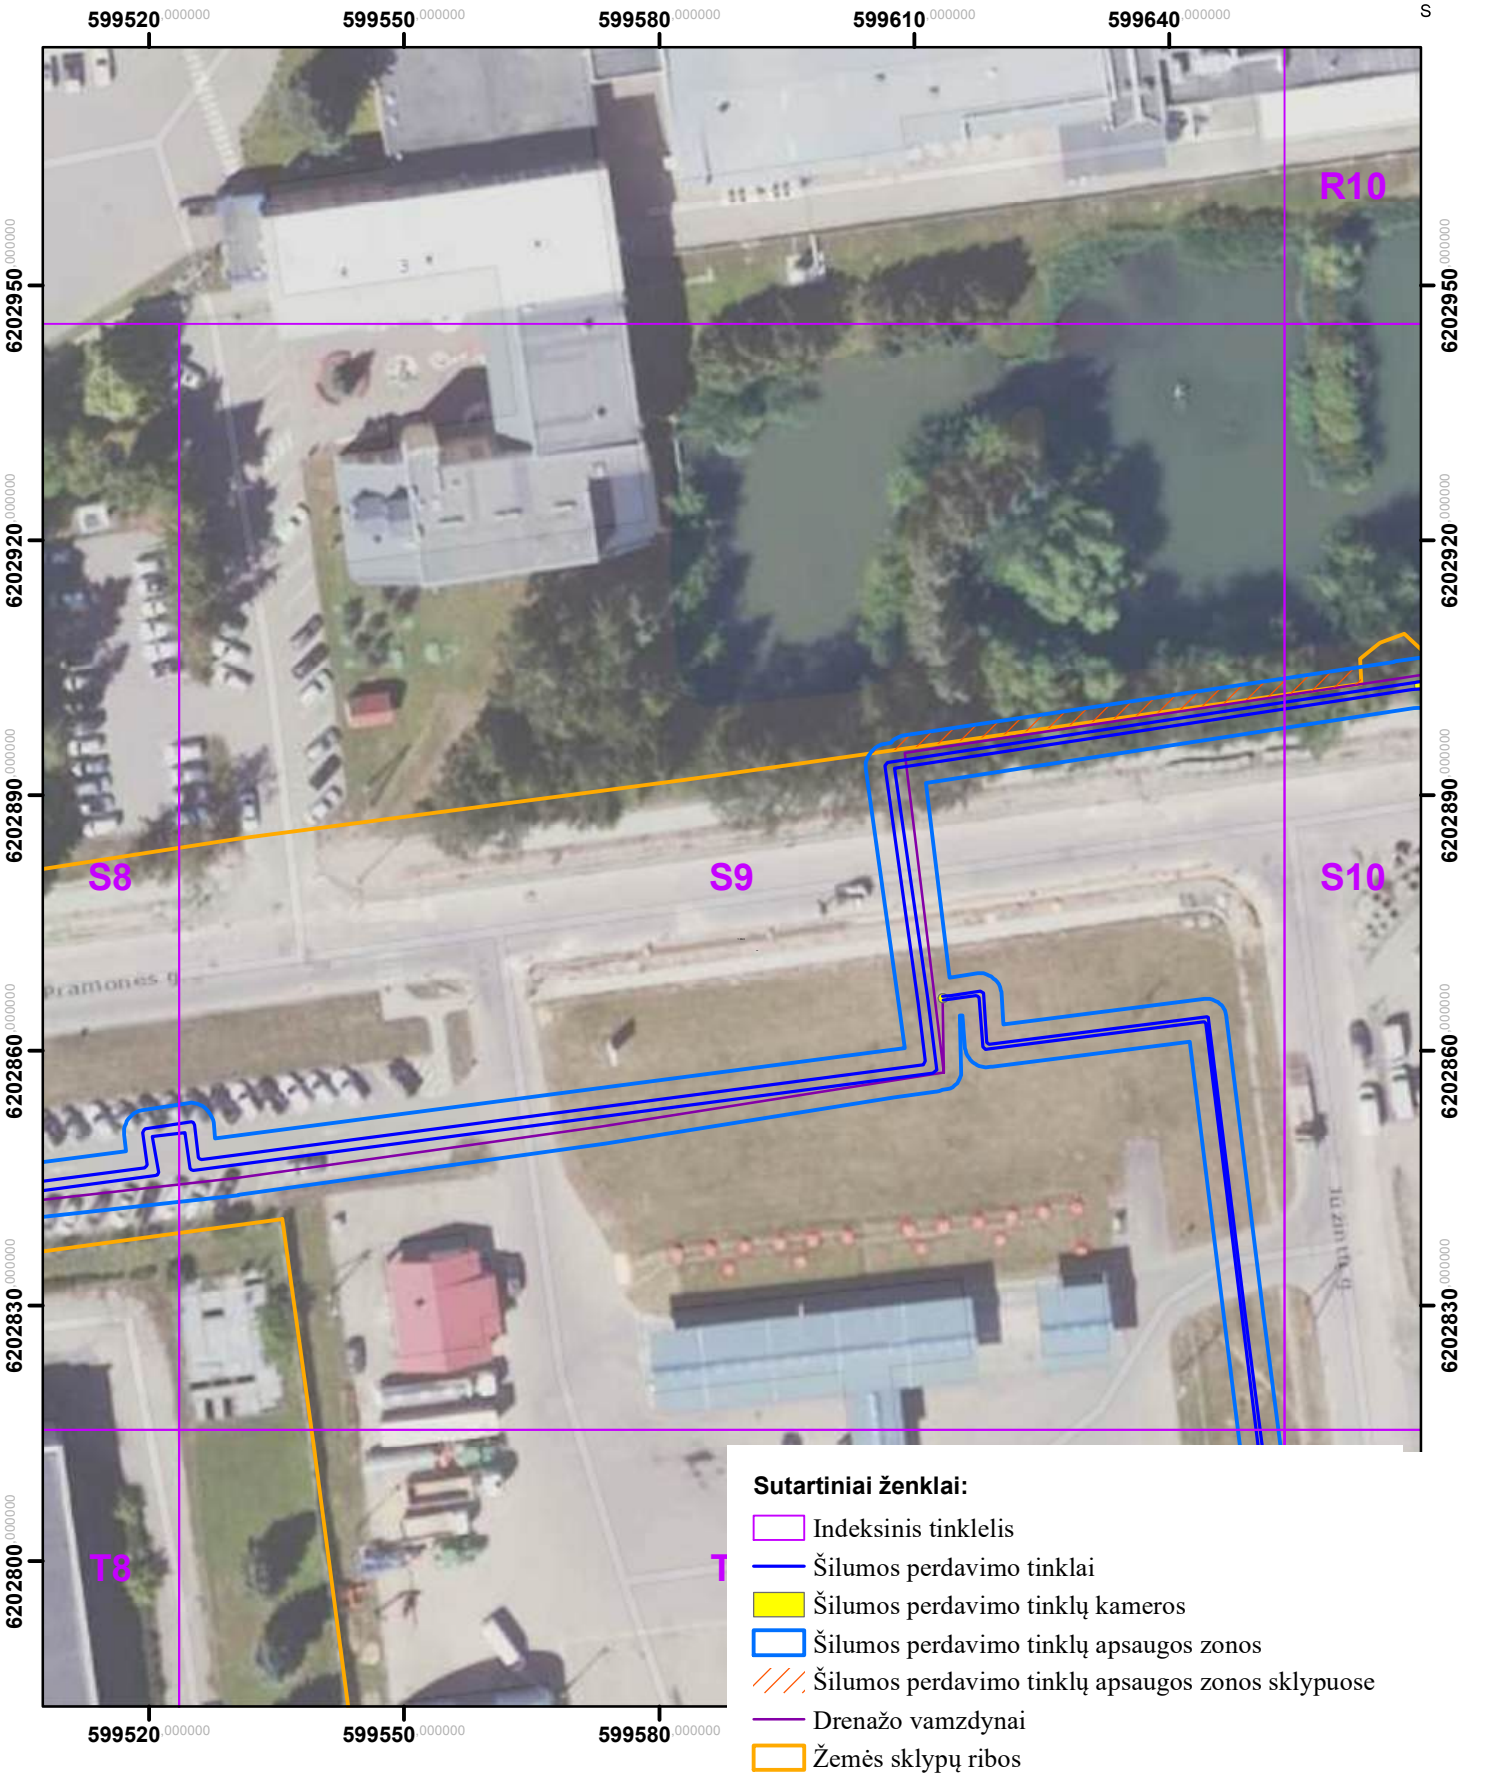

Kartografinis pagrindas: ORT10LT, 2026
Nacionalinė žemės tarnyba prie Žemės ūkio ministerijos
VĮ „Registrų centras“, žemės sklypų ribos, 2026

	AB „Panevėžio energija“ Įm. kodas 147248313, adresas: Senamiesčio g. 113, Panevėžys, el.p.bendrove@pe.lt, tel.: +370 (45) 46 35 25			
Pareigos	Kvalifikacijos Nr.	Parašas	Vardas, pavardė	Data
Inžinierė	29974		Roma Urbutienė	
Inžinierė			Miglė Našlėnaitė	

Rokiškio miesto ir rajono šilumos perdavimo tinklų apsaugos zonų teritorijų pirmasis planas (Rokiškis)
M:800

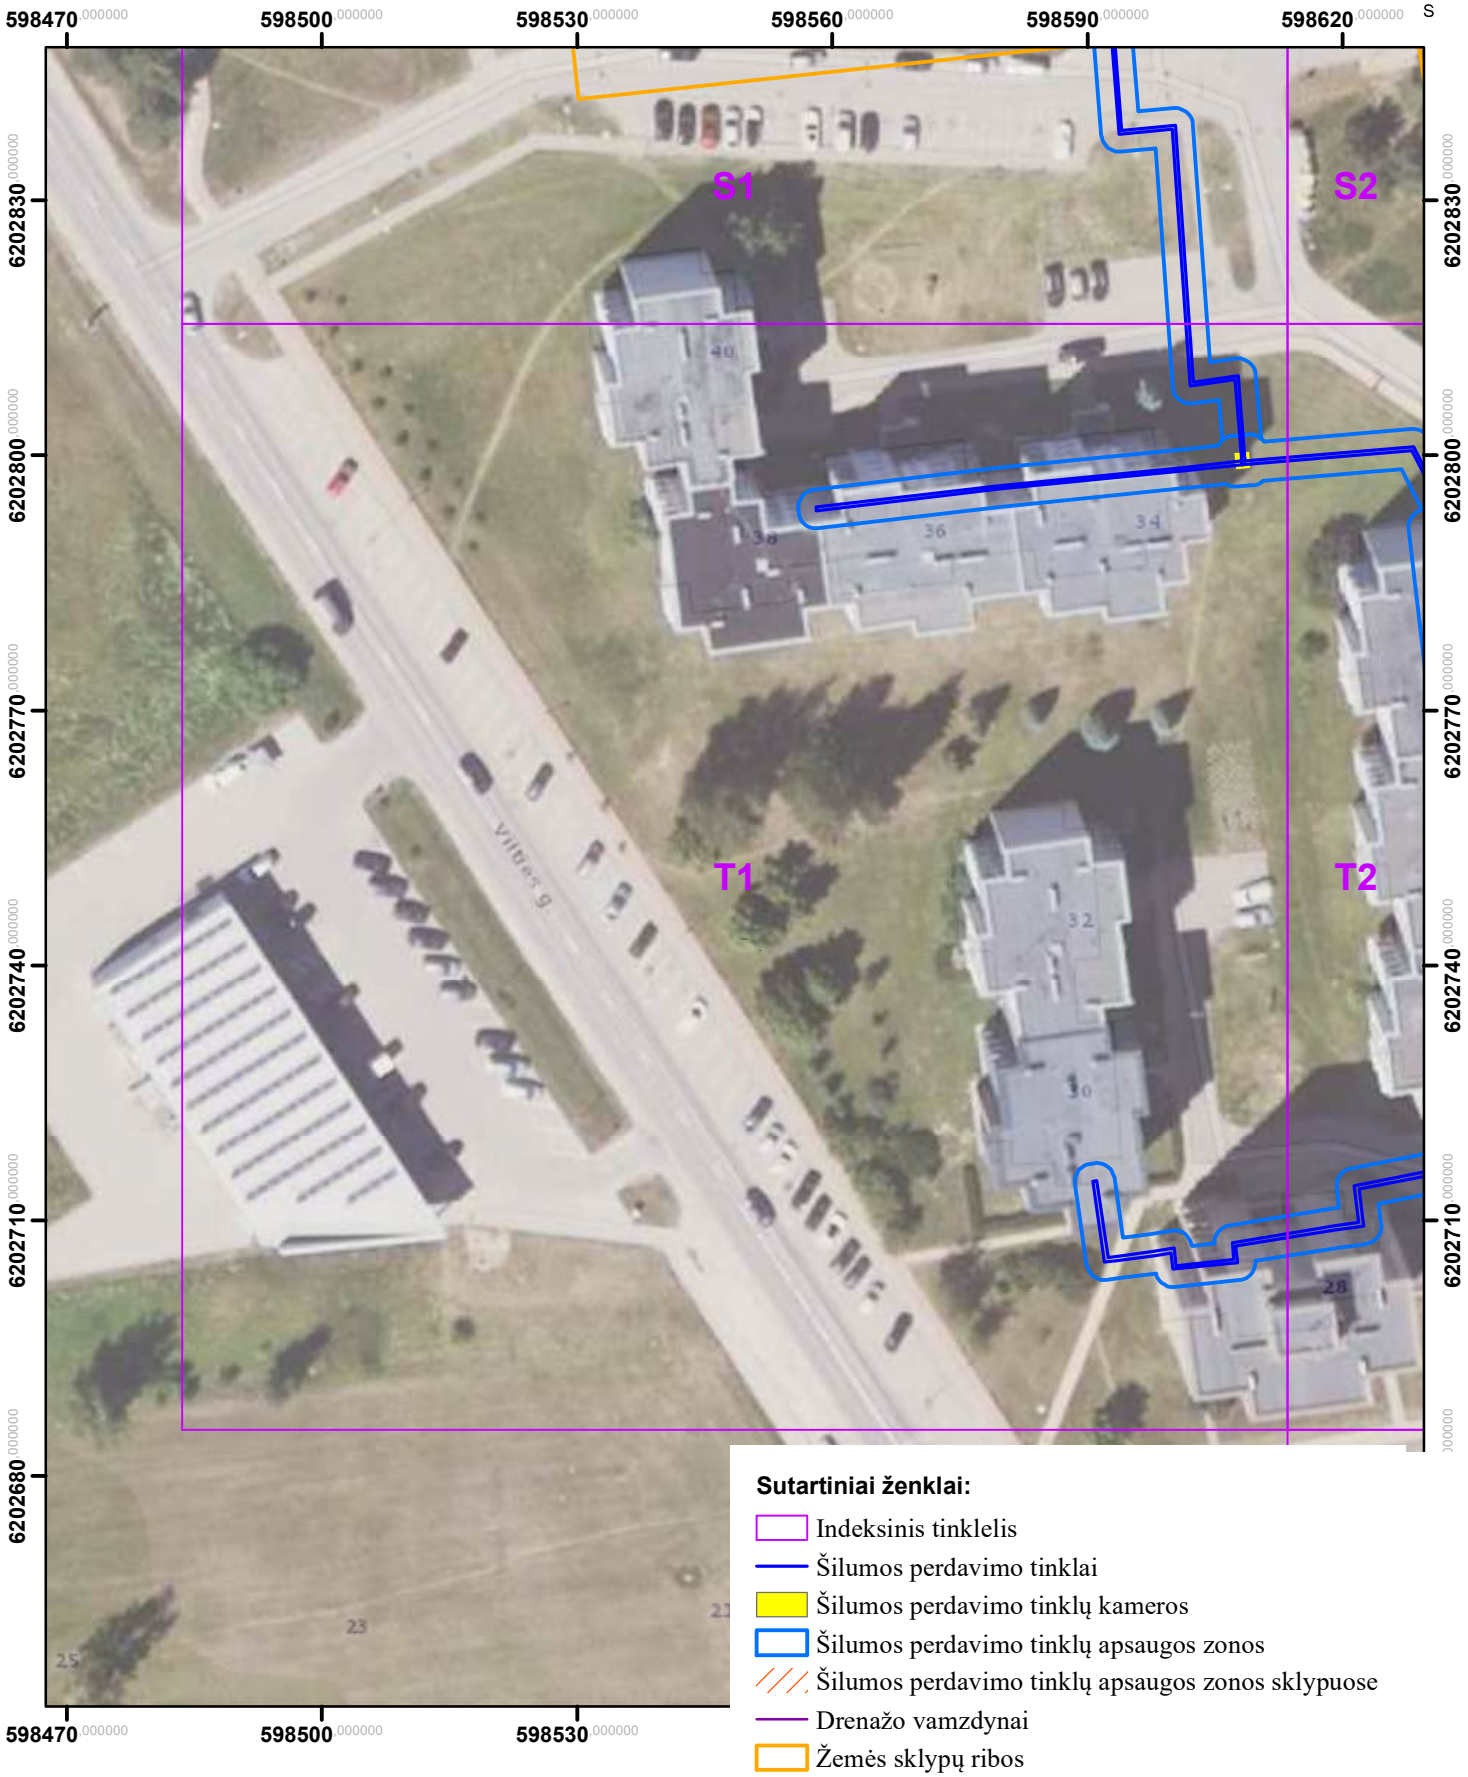


Sutartiniai ženklai:

- Indeksinis tinklelis
- Šilumos perdavimo tinklai
- Šilumos perdavimo tinklų kameros
- Šilumos perdavimo tinklų apsaugos zonos
- Šilumos perdavimo tinklų apsaugos zonos sklypuose
- Drenažo vamzdynai
- Žemės sklypų ribos

Kartografinis pagrindas: ORT10LT, 2026
Nacionalinė žemės tarnyba prie Žemės ūkio ministerijos
VĮ „Registrų centras“, žemės sklypų ribos, 2026

	AB „Panevėžio energija“ Įm. kodas 147248313, adresas: Senamiesčio g. 113, Panevėžys, el.p.bendrove@pe.lt, tel.: +370 (45) 46 35 25			
Pareigos	Kvalifikacijos Nr.	Parašas	Vardas, pavardė	Data
Inžinierė	29974		Roma Urbutienė	
Inžinierė			Miglė Našlėnaitė	

Rokiškio miesto ir rajono šilumos perdavimo tinklų apsaugos zonų teritorijų pirmasis planas
(Rokiškis)
M:800

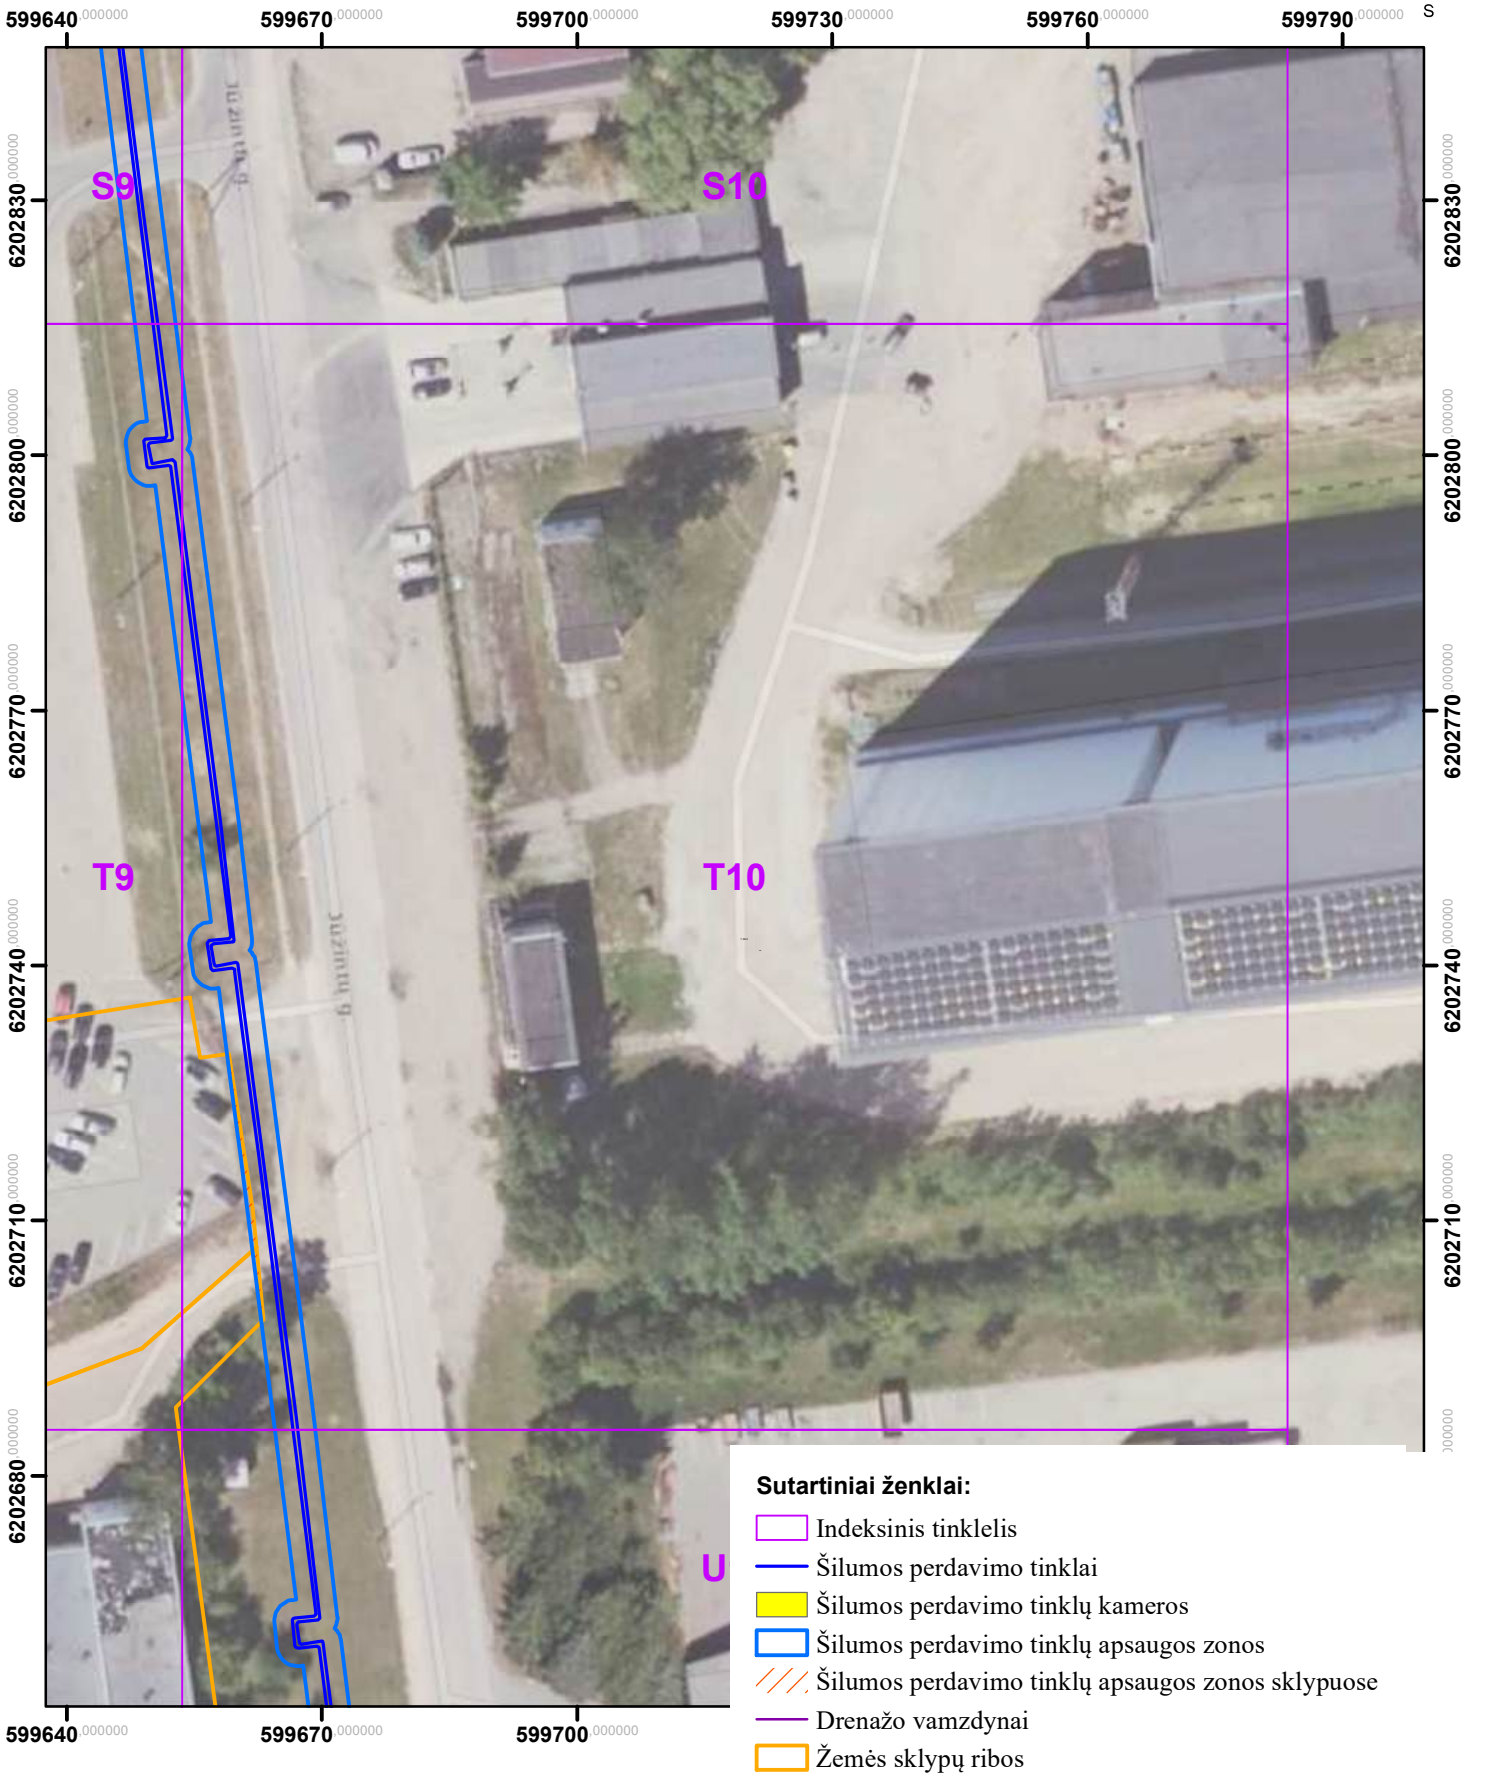


Sutartiniai ženklai:

- Indeksinis tinklelis
- Šilumos perdavimo tinklai
- Šilumos perdavimo tinklų kameros
- Šilumos perdavimo tinklų apsaugos zonos
- Šilumos perdavimo tinklų apsaugos zonos sklypuose
- Drenažo vamzdynai
- Žemės sklypų ribos

Kartografinis pagrindas: ORT10LT, 2026
Nacionalinė žemės tarnyba prie Žemės ūkio ministerijos
VĮ „Registrų centras“, žemės sklypų ribos, 2026

	AB „Panevėžio energija“ Įm. kodas 147248313, adresas: Senamiesčio g. 113, Panevėžys, el.p.bendrove@pe.lt, tel.: +370 (45) 46 35 25			
Pareigos	Kvalifikacijos Nr.	Parašas	Vardas, pavardė	Data
Inžinierė	29974		Roma Urbutienė	
Inžinierė			Miglė Našlėnaitė	


Rokiškio miesto ir rajono šilumos perdavimo tinklų apsaugos zonų teritorijų pirmasis planas (Rokiškis)
M:800

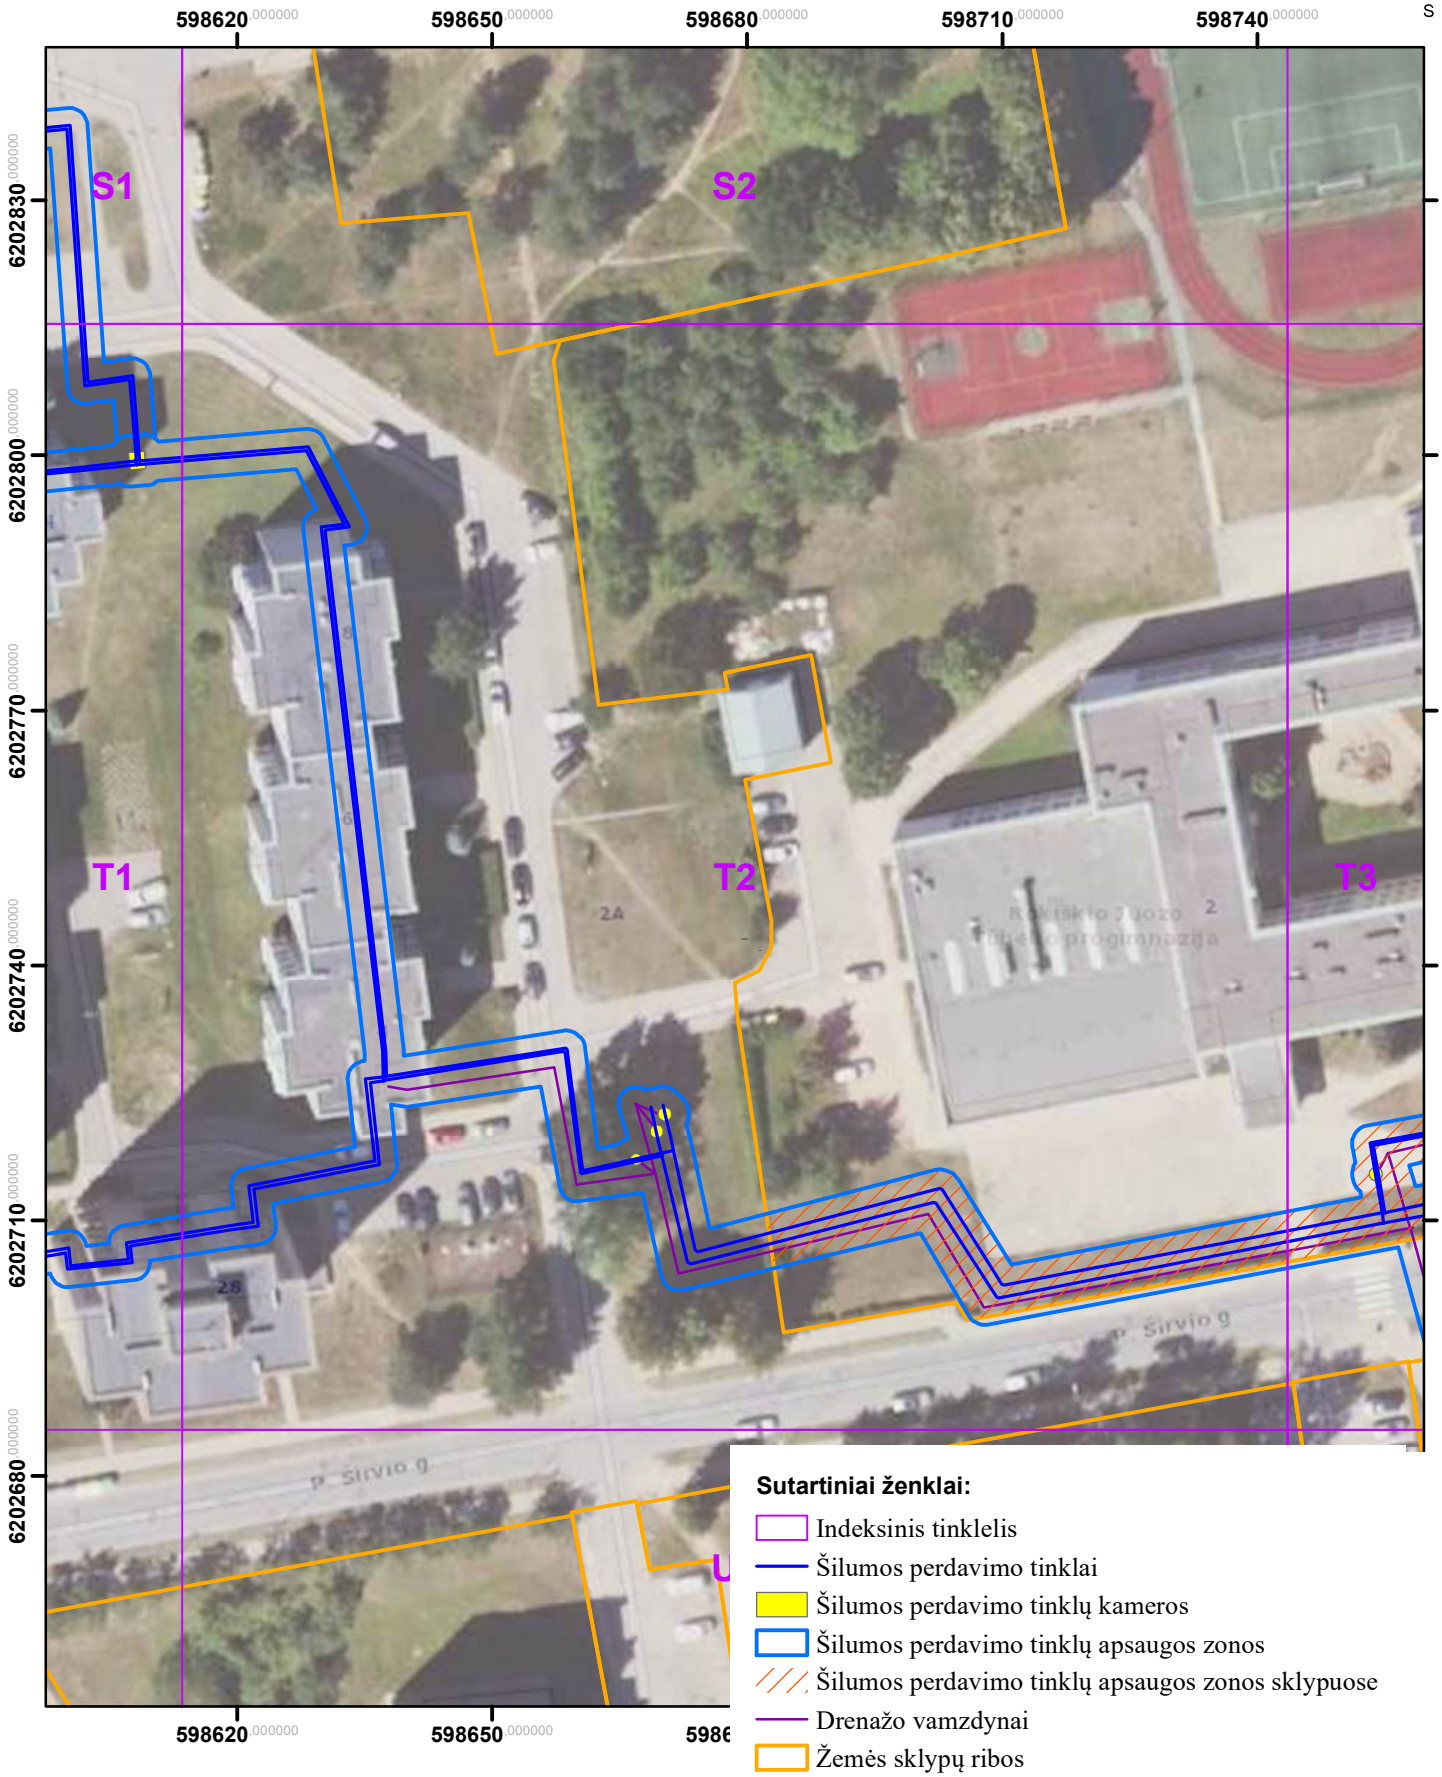

Kartografinis pagrindas: ORT10LT, 2026
Nacionalinė žemės tarnyba prie Žemės ūkio ministerijos
VĮ „Registrų centras“, žemės sklypų ribos, 2026

	AB „Panevėžio energija“ Įm. kodas 147248313, adresas: Senamiesčio g. 113, Panevėžys, el.p.bendrove@pe.lt, tel.: +370 (45) 46 35 25			
Pareigos	Kvalifikacijos Nr.	Parašas	Vardas, pavardė	Data
Inžinierė	29974		Roma Urbutienė	
Inžinierė			Miglė Našlėnaitė	

Rokiškio miesto ir rajono šilumos perdavimo tinklų apsaugos zonų teritorijų pirmasis planas
(Rokiškis)
M:800

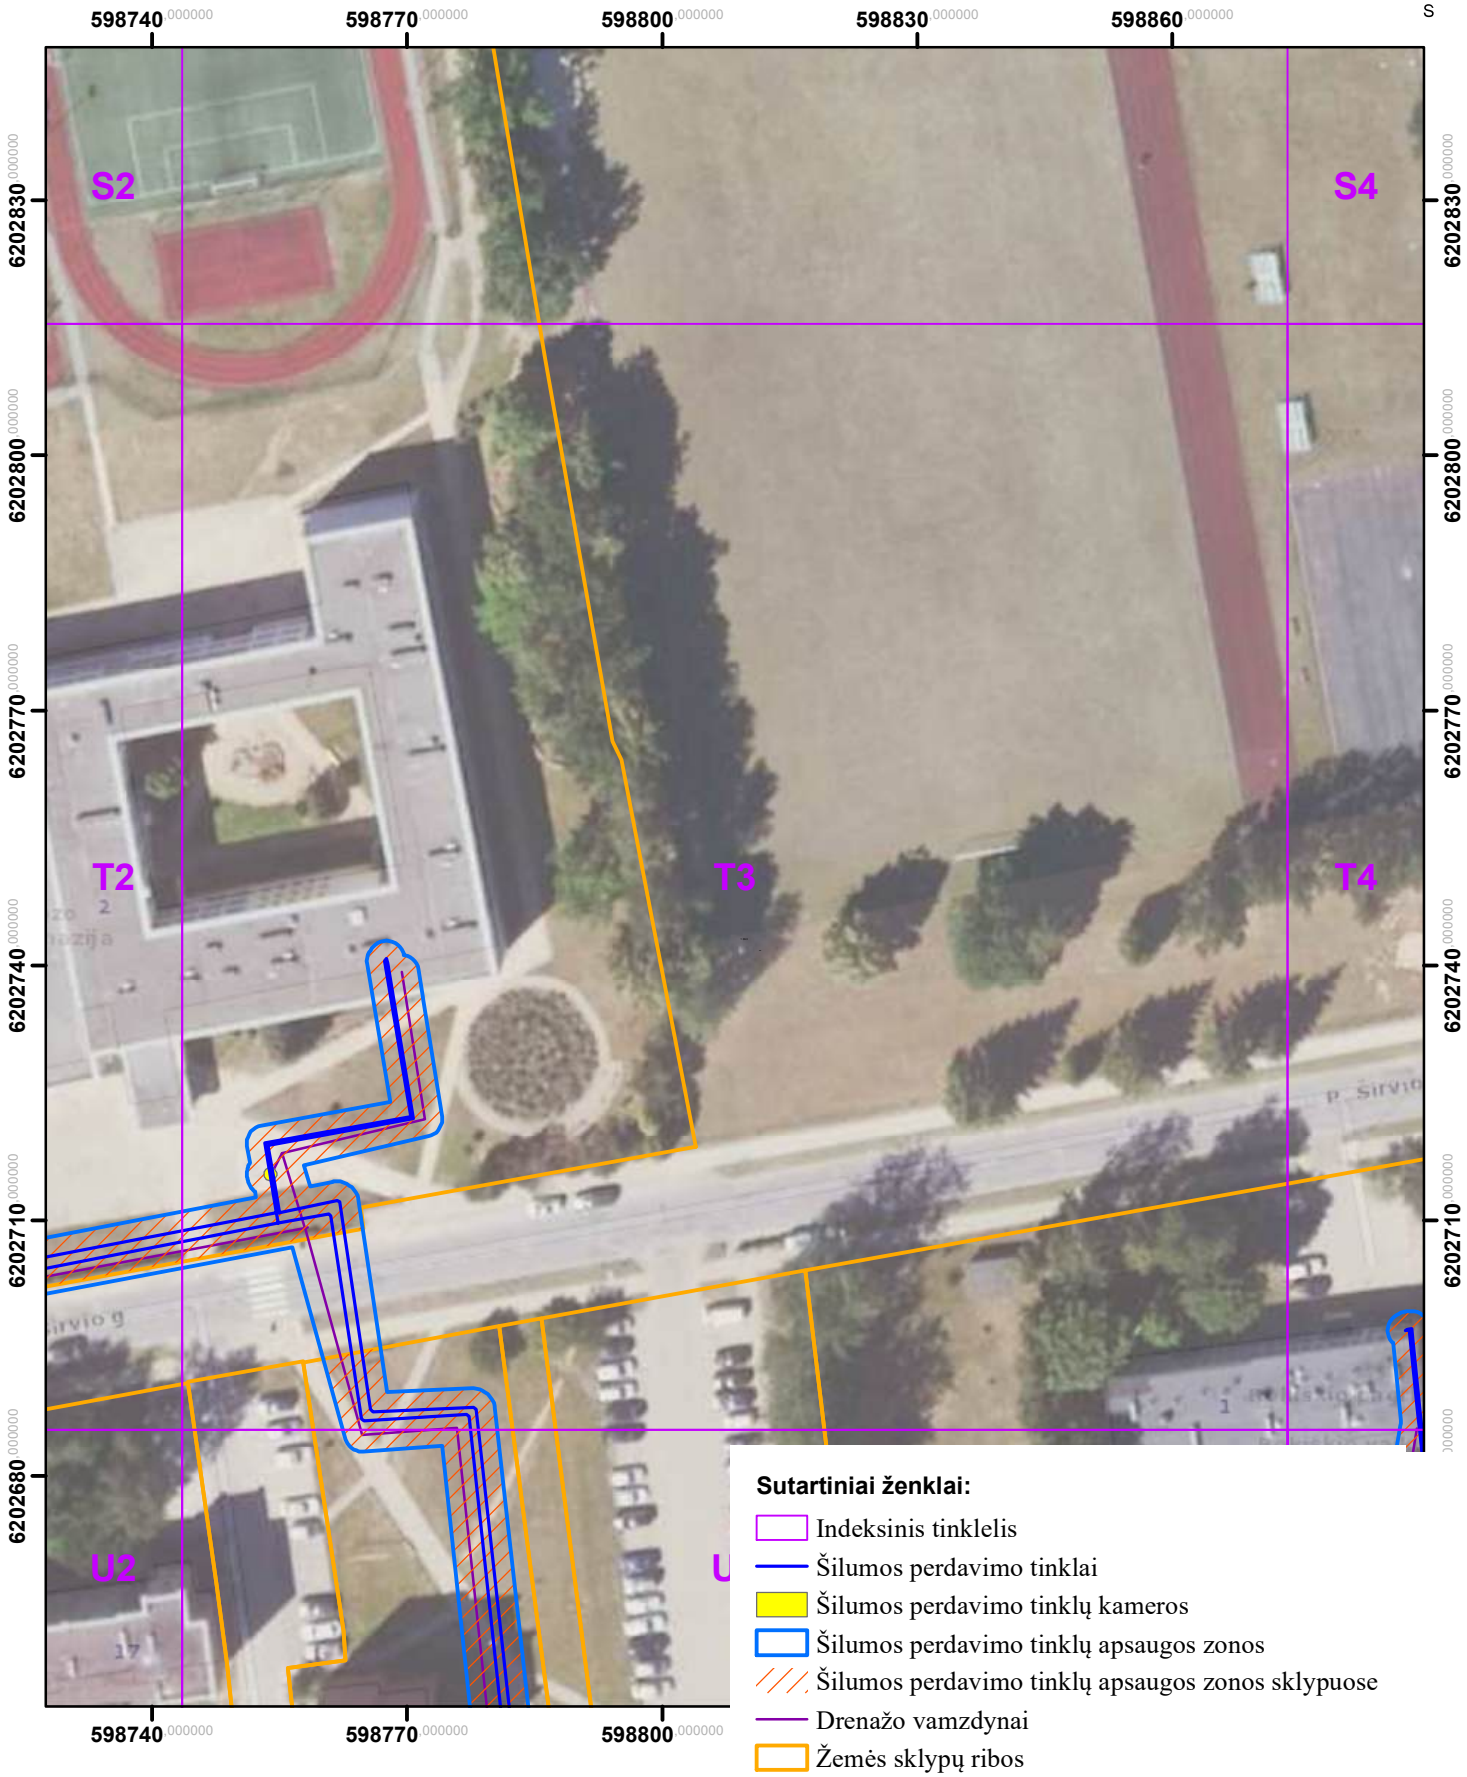


Sutartiniai ženklai:

- Indeksinis tinklelis
- Šilumos perdavimo tinklai
- Šilumos perdavimo tinklų kameros
- Šilumos perdavimo tinklų apsaugos zonos
- Šilumos perdavimo tinklų apsaugos zonos sklypuose
- Drenažo vamzdynai
- Žemės sklypų ribos

Kartografinis pagrindas: ORT10LT, 2026
Nacionalinė žemės tarnyba prie Žemės ūkio ministerijos
VĮ „Registrų centras“, žemės sklypų ribos, 2026

	AB „Panevėžio energija“ Įm. kodas 147248313, adresas: Senamiesčio g. 113, Panevėžys, el.p.bendrove@pe.lt, tel.: +370 (45) 46 35 25			
Pareigos	Kvalifikacijos Nr.	Parašas	Vardas, pavardė	Data
Inžinierė	29974		Roma Urbutienė	
Inžinierė			Miglė Našlėnaitė	

Rokiškio miesto ir rajono šilumos perdavimo tinklų apsaugos zonų teritorijų pirmasis planas
(Rokiškis)
M:800

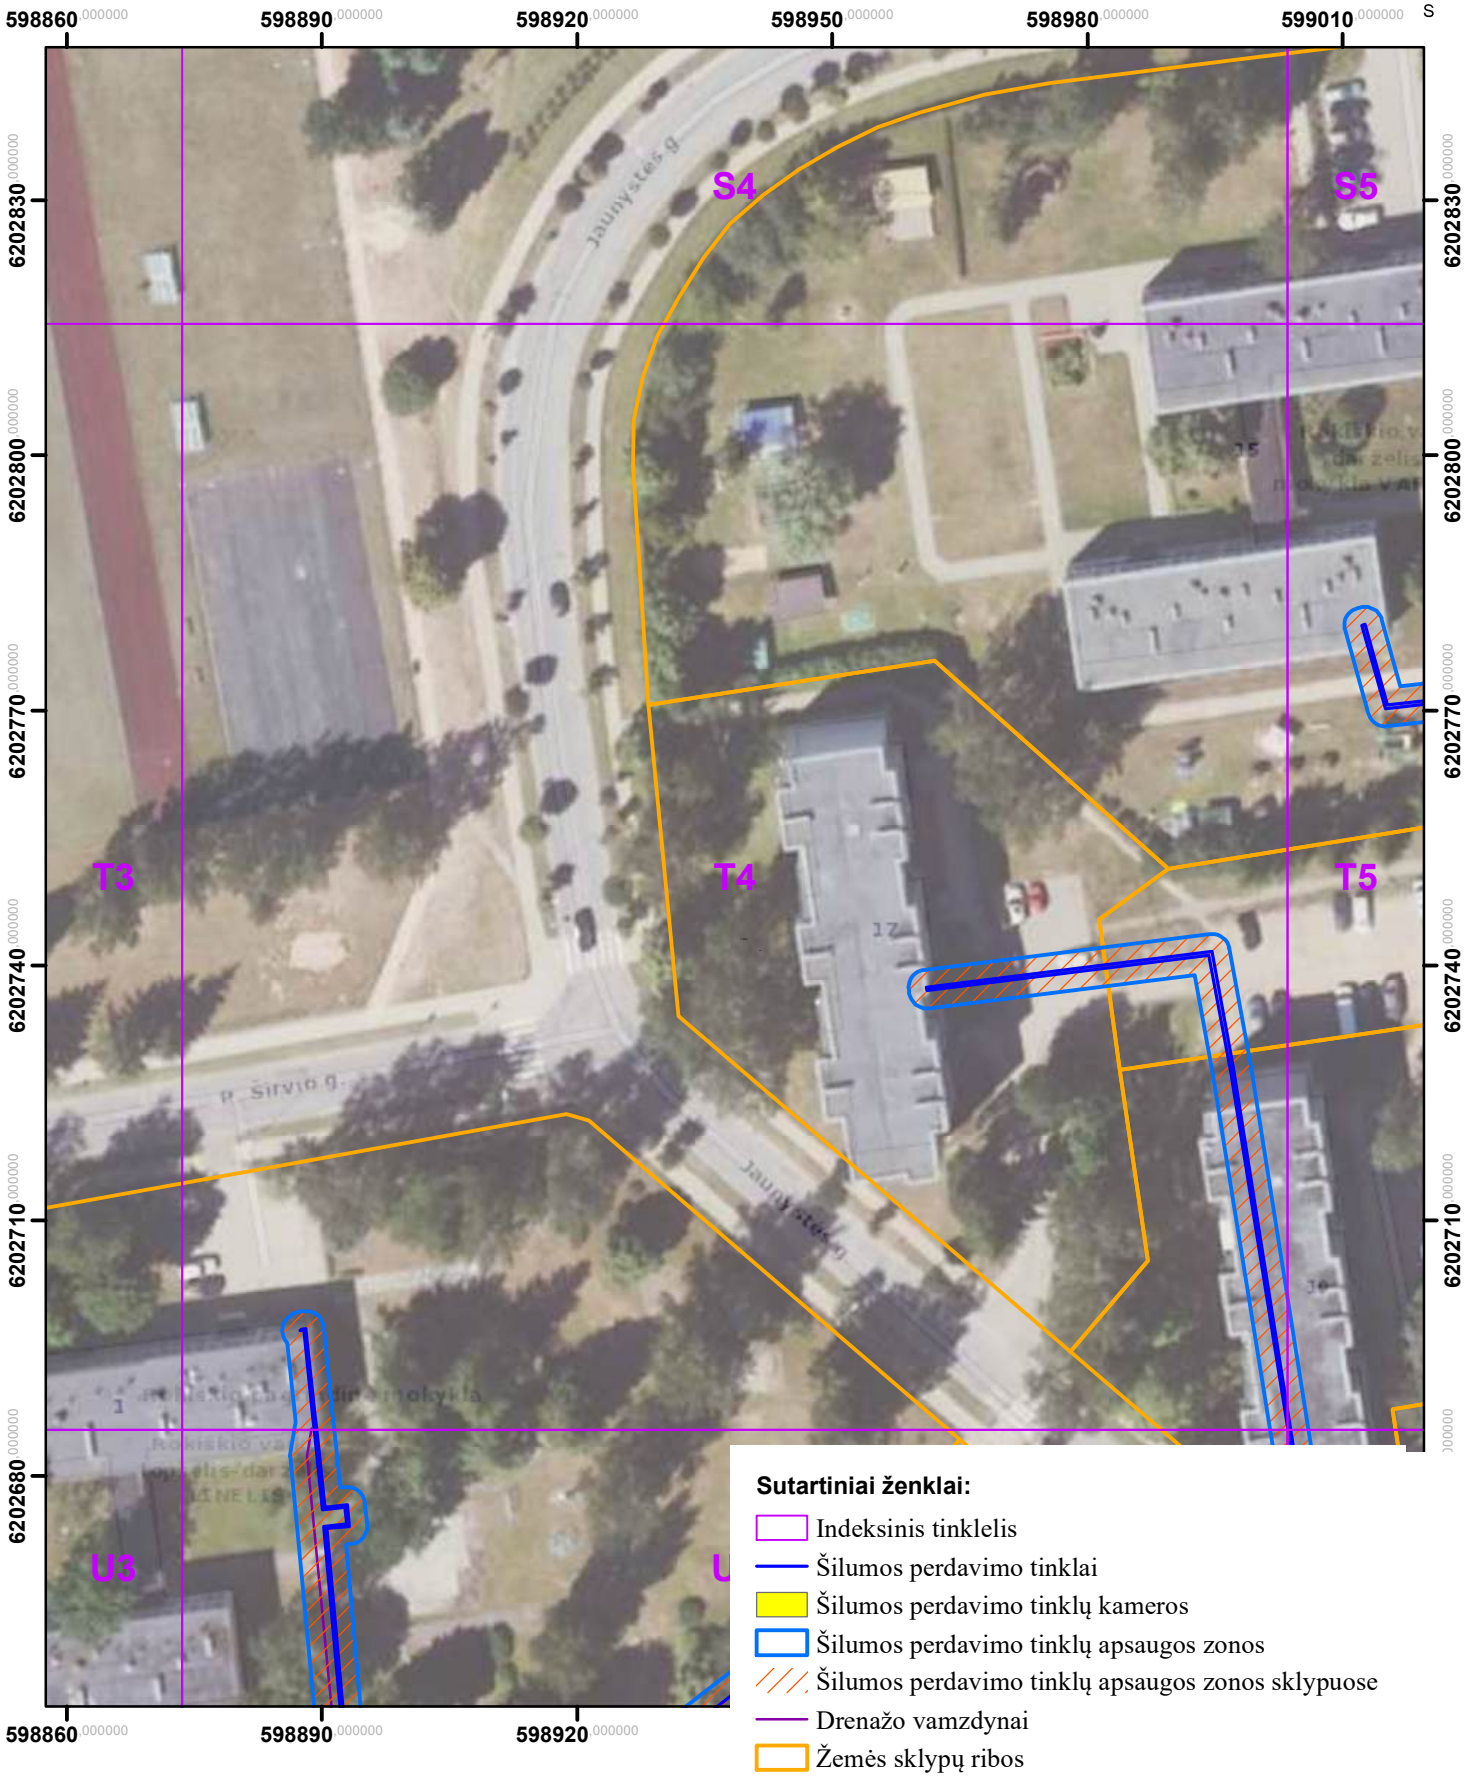


Sutartiniai ženklai:

- Indeksinis tinklelis
- Šilumos perdavimo tinklai
- Šilumos perdavimo tinklų kameros
- Šilumos perdavimo tinklų apsaugos zonos
- Šilumos perdavimo tinklų apsaugos zonos sklypuose
- Drenažo vamzdynai
- Žemės sklypų ribos

Kartografinis pagrindas: ORT10LT, 2026
Nacionalinė žemės tarnyba prie Žemės ūkio ministerijos
VĮ „Registrų centras“, žemės sklypų ribos, 2026

	AB „Panevėžio energija“ Įm. kodas 147248313, adresas: Senamiesčio g. 113, Panevėžys, el.p.bendrove@pe.lt, tel.: +370 (45) 46 35 25			
Pareigos	Kvalifikacijos Nr.	Parašas	Vardas, pavardė	Data
Inžinierė	29974		Roma Urbutienė	
Inžinierė			Miglė Našlėnaitė	


Rokiškio miesto ir rajono šilumos perdavimo tinklų apsaugos zonų teritorijų pirmasis planas (Rokiškis)
M:800

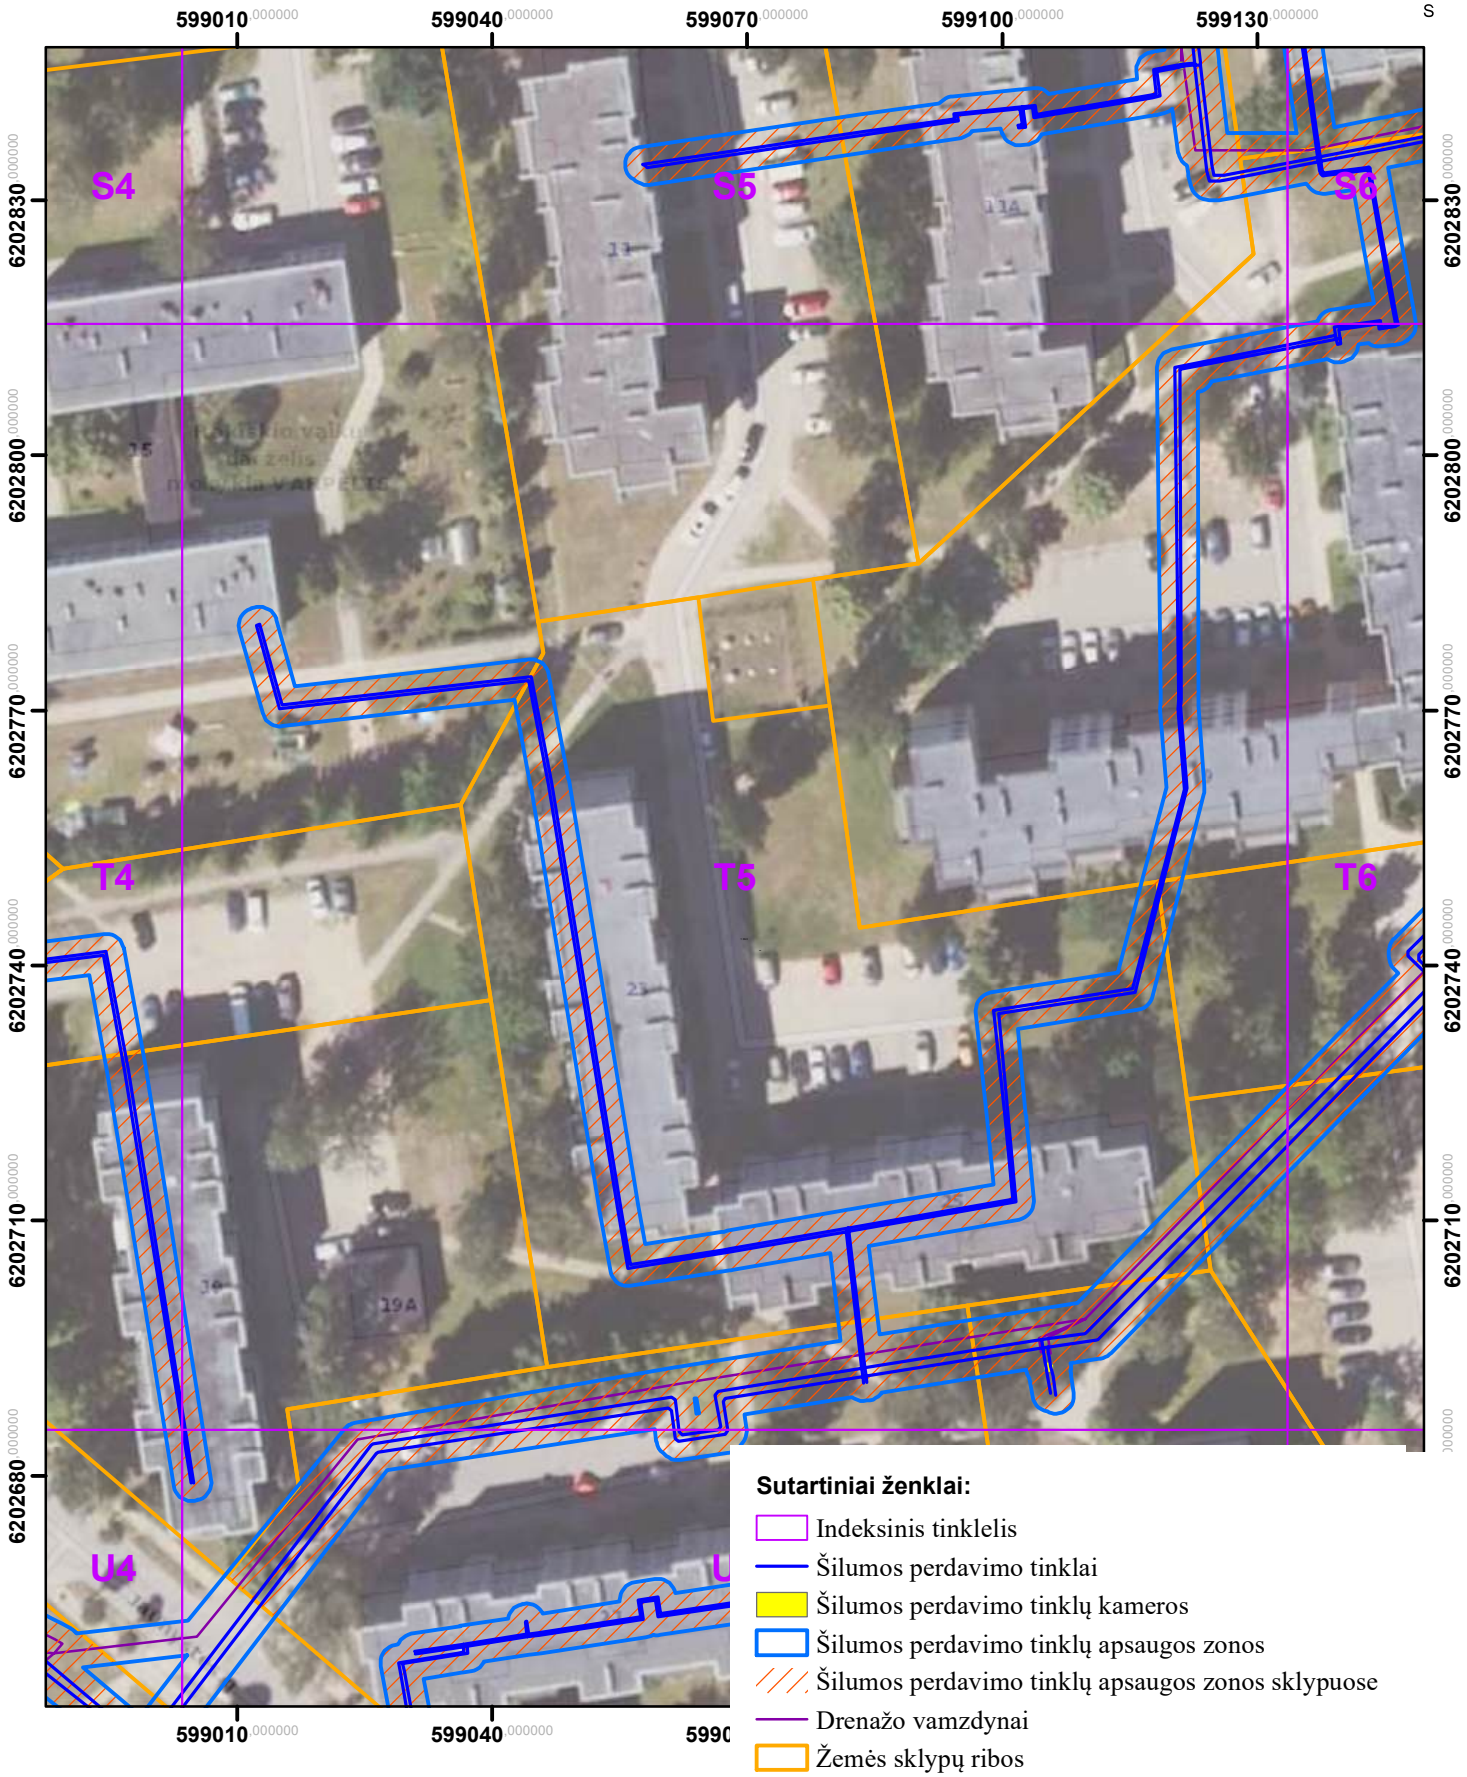

Kartografinis pagrindas: ORT10LT, 2026
Nacionalinė žemės tarnyba prie Žemės ūkio ministerijos
VĮ „Registrų centras“, žemės sklypų ribos, 2026

	AB „Panevėžio energija“ Įm. kodas 147248313, adresas: Senamiesčio g. 113, Panevėžys, el.p.bendrove@pe.lt, tel.: +370 (45) 46 35 25			
Pareigos	Kvalifikacijos Nr.	Parašas	Vardas, pavardė	Data
Inžinierė	29974		Roma Urbutienė	
Inžinierė			Miglė Našlėnaitė	

Rokiškio miesto ir rajono šilumos perdavimo tinklų apsaugos zonų teritorijų pirmasis planas
(Rokiškis)
M:800

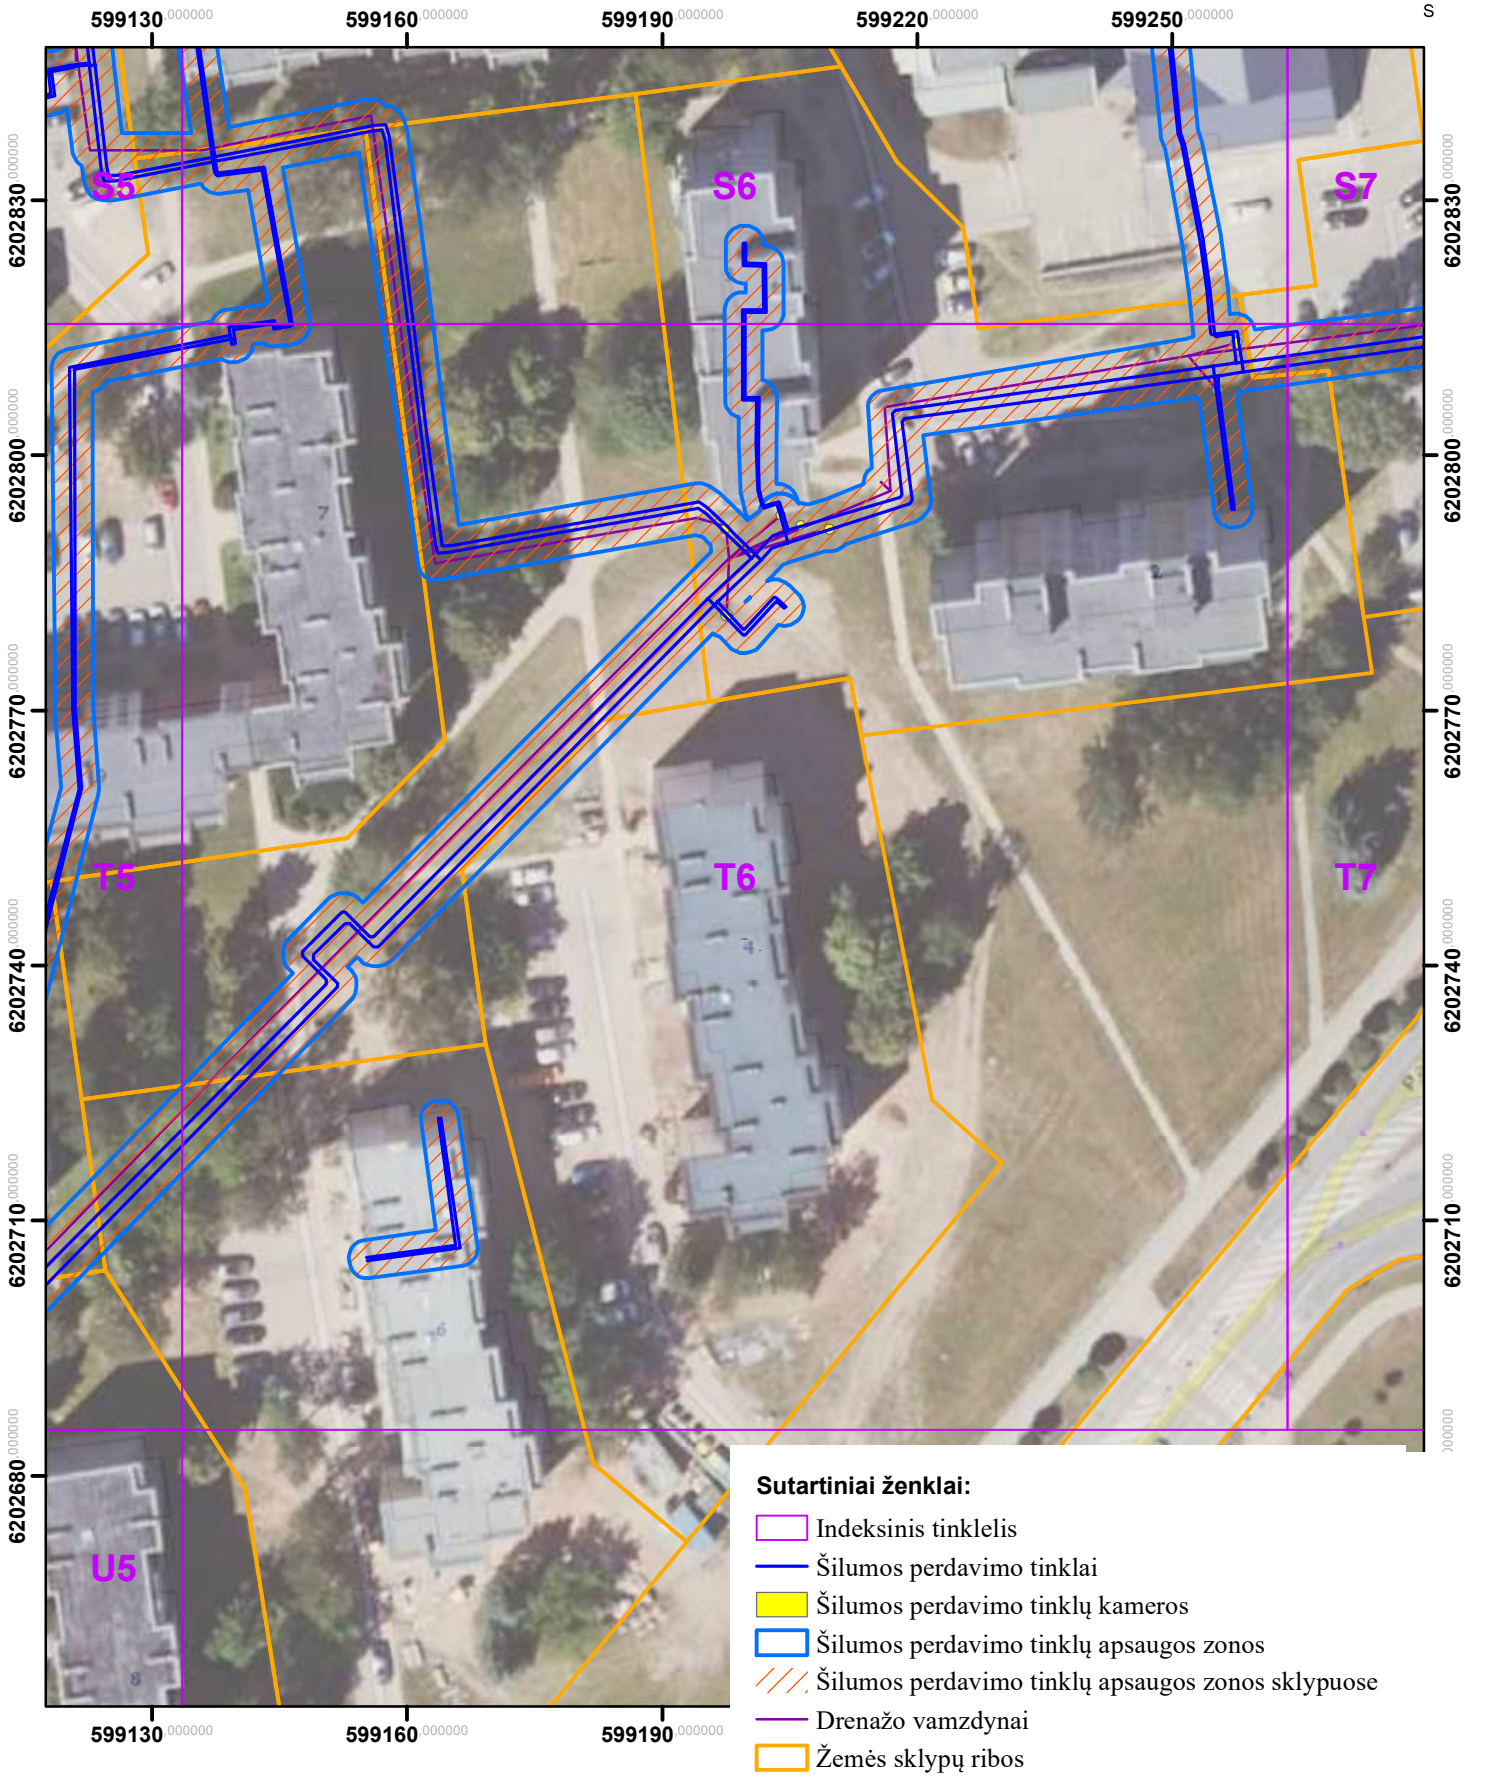

Sutartiniai ženklai:


- Indeksinis tinklelis
- Šilumos perdavimo tinklai
- Šilumos perdavimo tinklų kameros
- Šilumos perdavimo tinklų apsaugos zonos
- Šilumos perdavimo tinklų apsaugos zonos sklypuose
- Drenažo vamzdynai
- Žemės sklypų ribos

Kartografinis pagrindas: ORT10LT, 2026
Nacionalinė žemės tarnyba prie Žemės ūkio ministerijos
VĮ „Registrų centras“, žemės sklypų ribos, 2026

AB „Panevėžio energija“
Įm. kodas 147248313, adresas: Senamiesčio g. 113, Panevėžys,
el.p.bendrove@pe.lt, tel.: +370 (45) 46 35 25

Pareigos	Kvalifikacijos Nr.	Parašas	Vardas, pavardė	Data
Inžinierė	29974		Roma Urbutienė	
Inžinierė			Miglė Našlėnaitė	

Rokiškio miesto ir rajono šilumos perdavimo tinklų apsaugos zonų teritorijų pirmasis planas
(Rokiškis)
M:800

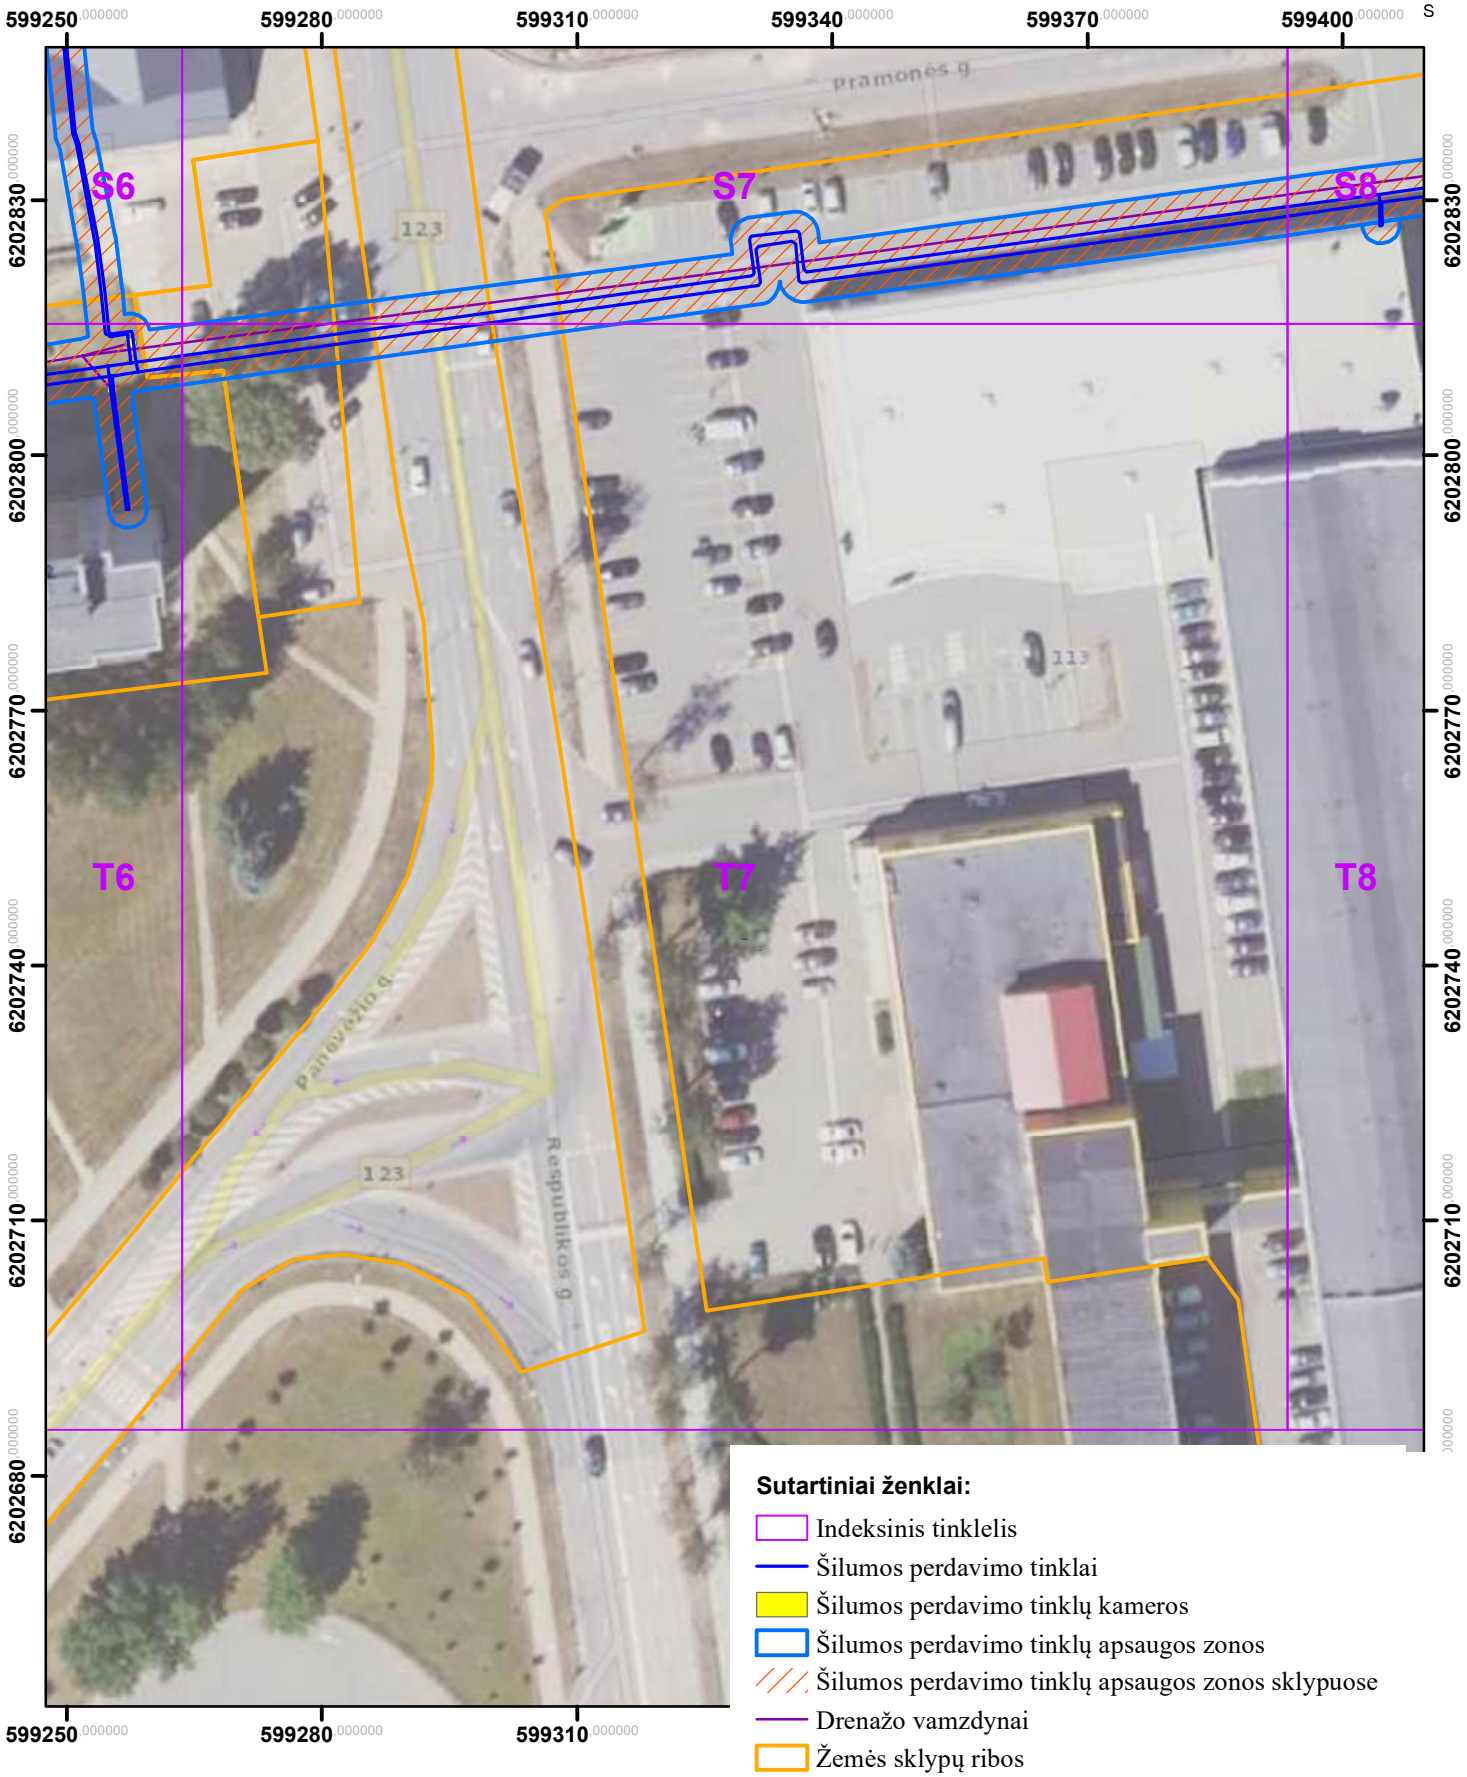


Sutartiniai ženklai:

- Indeksinis tinklelis
- Šilumos perdavimo tinklai
- Šilumos perdavimo tinklų kameros
- Šilumos perdavimo tinklų apsaugos zonos
- Šilumos perdavimo tinklų apsaugos zonos sklypuose
- Drenažo vamzdynai
- Žemės sklypų ribos

Kartografinis pagrindas: ORT10LT, 2026
Nacionalinė žemės tarnyba prie Žemės ūkio ministerijos
VĮ „Registrų centras“, žemės sklypų ribos, 2026

	AB „Panevėžio energija“ Įm. kodas 147248313, adresas: Senamiesčio g. 113, Panevėžys, el.p.bendrove@pe.lt, tel.: +370 (45) 46 35 25			
Pareigos	Kvalifikacijos Nr.	Parašas	Vardas, pavardė	Data
Inžinierė	29974		Roma Urbutienė	
Inžinierė			Miglė Našlėnaitė	

Rokiškio miesto ir rajono šilumos perdavimo tinklų apsaugos zonų teritorijų pirmasis planas
(Rokiškis)
M:800

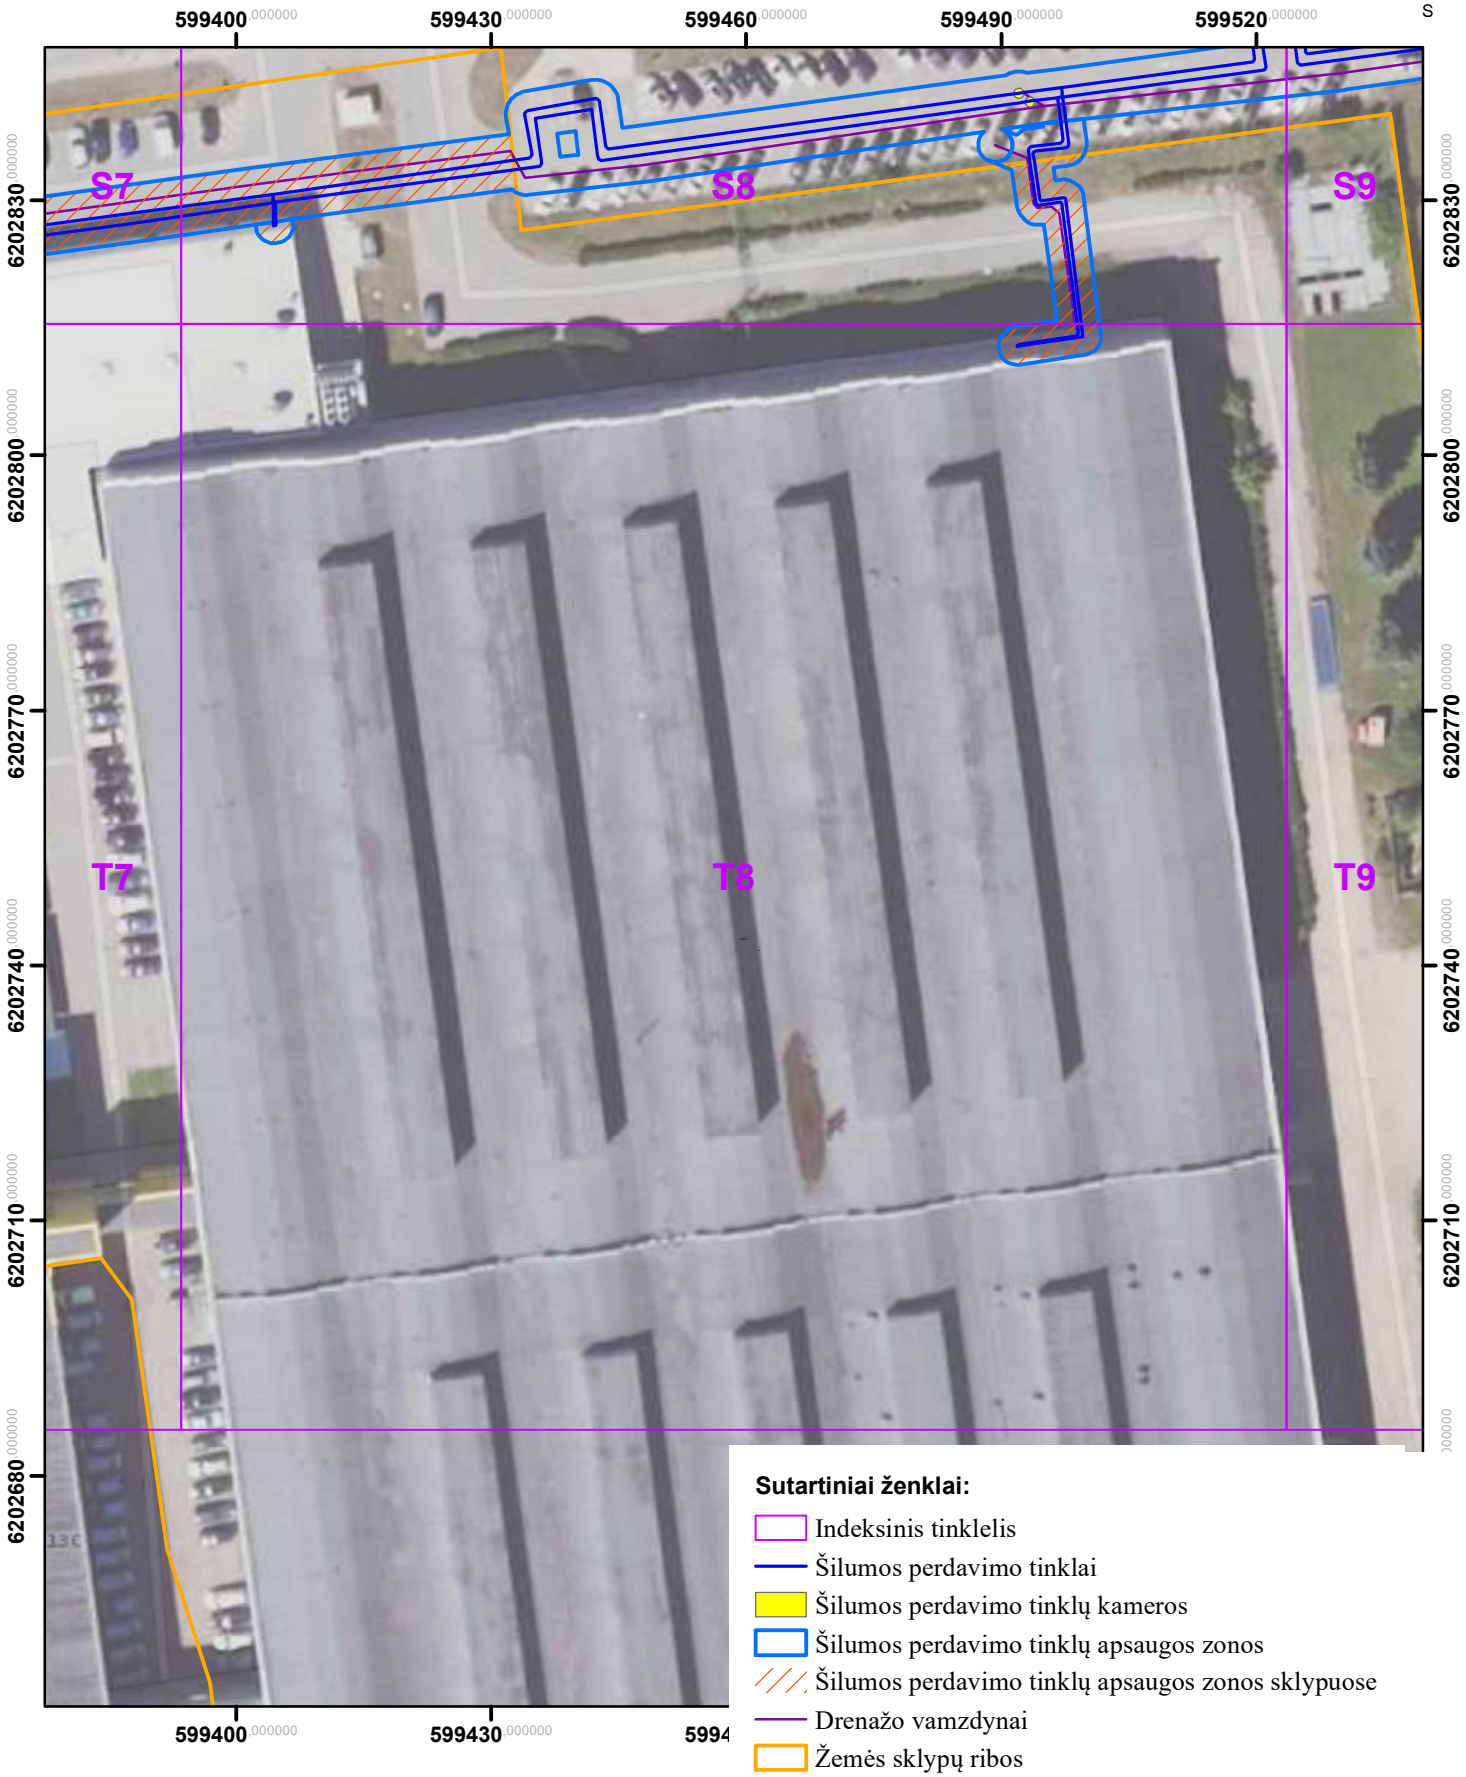

Kartografinis pagrindas: ORT10LT, 2026
Nacionalinė žemės tarnyba prie Žemės ūkio ministerijos
VĮ „Registrų centras“, žemės sklypų ribos, 2026

	AB „Panevėžio energija“ Įm. kodas 147248313, adresas: Senamiesčio g. 113, Panevėžys, el.p.bendrove@pe.lt, tel.: +370 (45) 46 35 25			
Pareigos	Kvalifikacijos Nr.	Parašas	Vardas, pavardė	Data
Inžinierė	29974		Roma Urbutienė	
Inžinierė			Miglė Našlėnaitė	


Rokiškio miesto ir rajono šilumos perdavimo tinklų apsaugos zonų teritorijų pirmasis planas
(Rokiškis)
M:800



Kartografinis pagrindas: ORT10LT, 2026
Nacionalinė žemės tarnyba prie Žemės ūkio ministerijos
VĮ „Registrų centras“, žemės sklypų ribos, 2026

	AB „Panevėžio energija“ Įm. kodas 147248313, adresas: Senamiesčio g. 113, Panevėžys, el.p.bendrove@pe.lt, tel.: +370 (45) 46 35 25			
Pareigos	Kvalifikacijos Nr.	Parašas	Vardas, pavardė	Data
Inžinierė	29974		Roma Urbutienė	
Inžinierė			Miglė Našlėnaitė	

Rokiškio miesto ir rajono šilumos perdavimo tinklų apsaugos zonų teritorijų pirmasis planas
(Rokiškis)
M:800

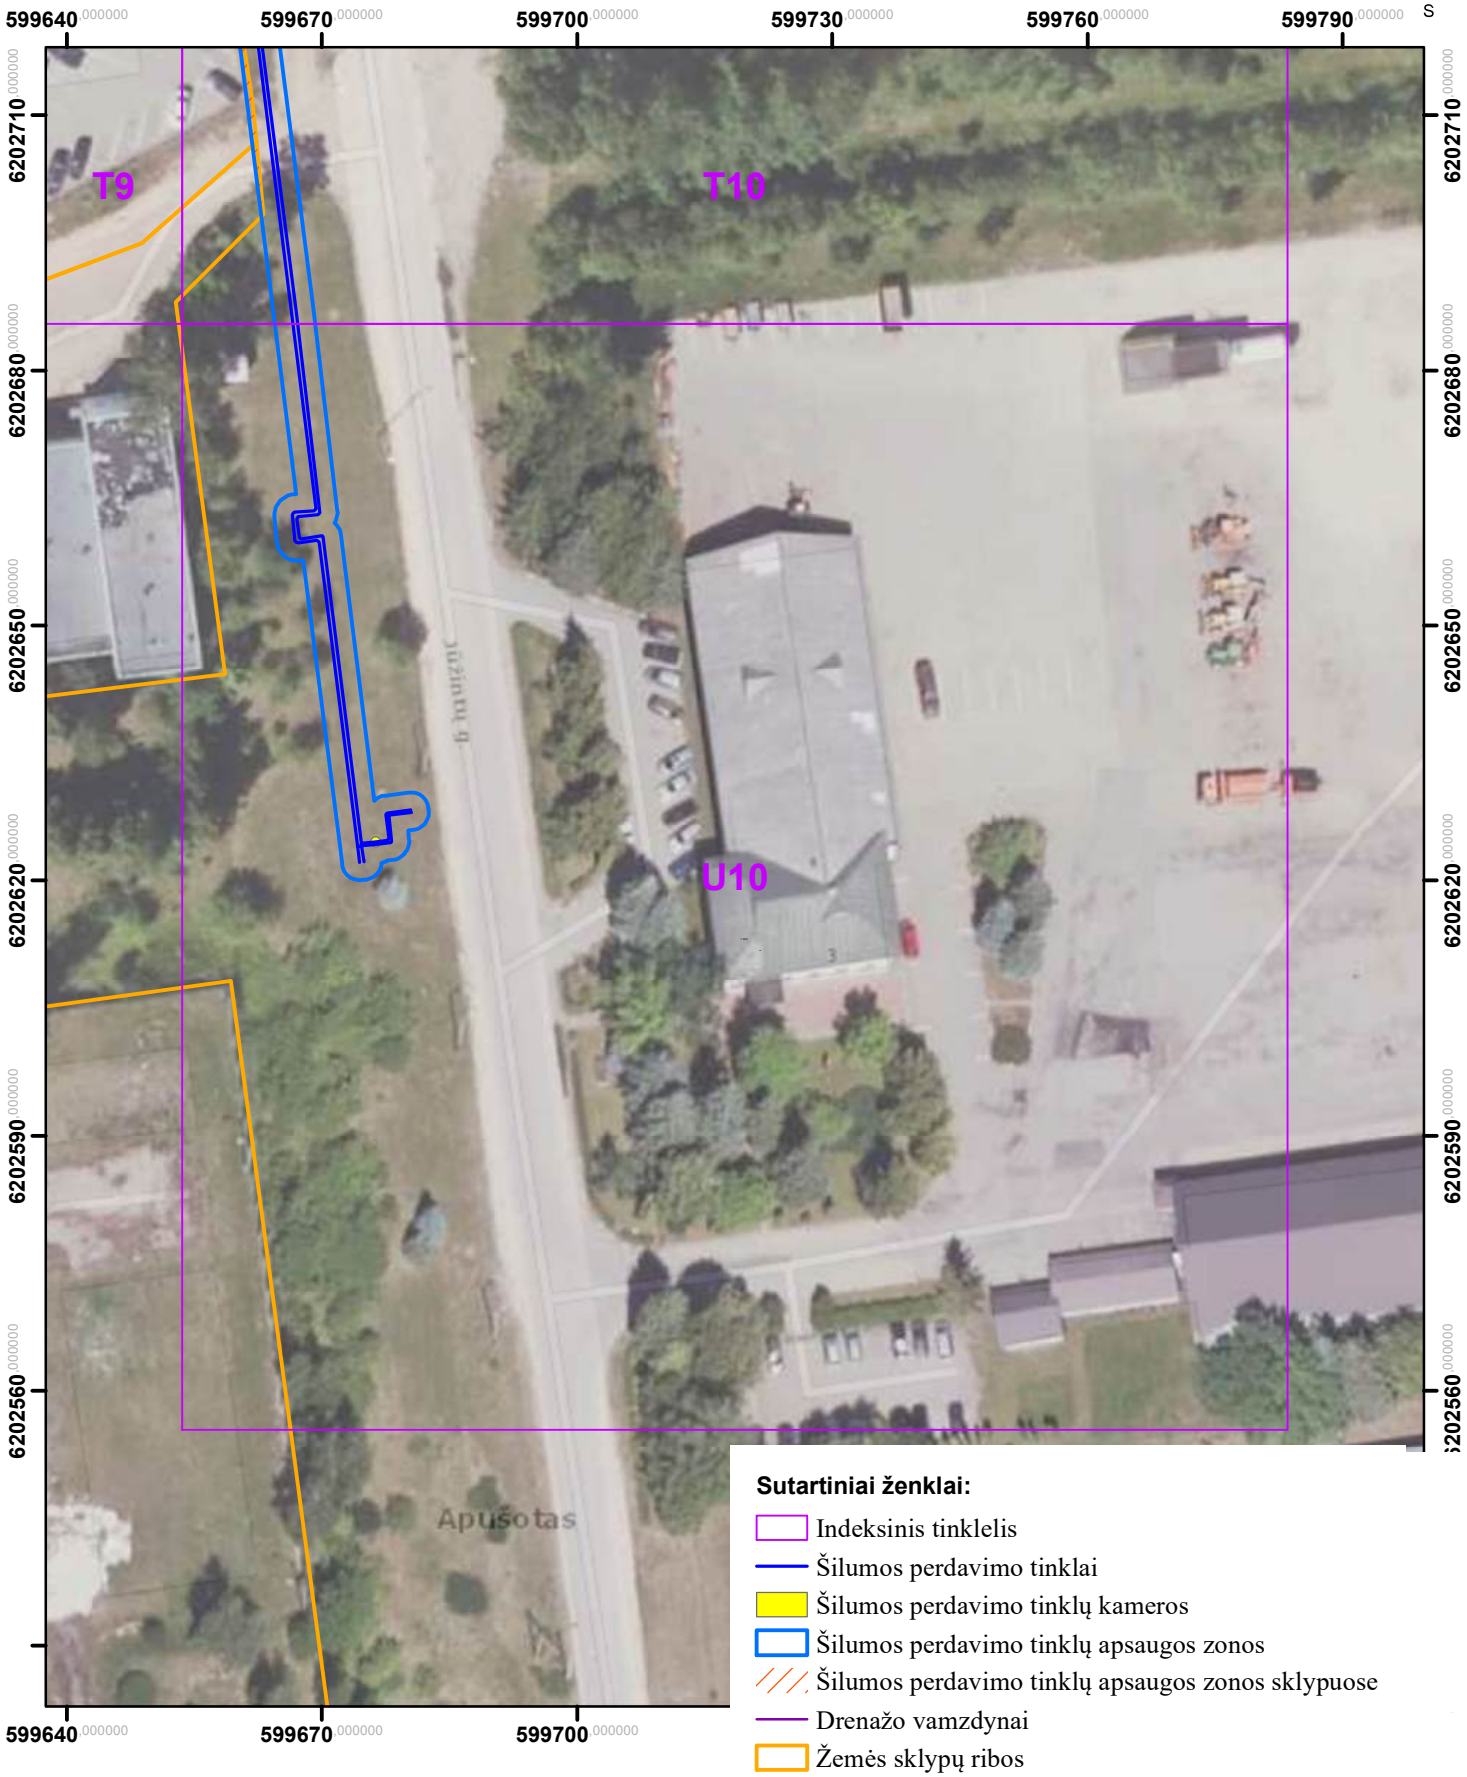


Sutartiniai ženklai:

- Indeksinis tinklelis
- Šilumos perdavimo tinklai
- Šilumos perdavimo tinklų kameros
- Šilumos perdavimo tinklų apsaugos zonos
- Šilumos perdavimo tinklų apsaugos zonos sklypuose
- Drenažo vamzdynai
- Žemės sklypų ribos

Kartografinis pagrindas: ORT10LT, 2026
Nacionalinė žemės tarnyba prie Žemės ūkio ministerijos
VĮ „Registrų centras“, žemės sklypų ribos, 2026

	AB „Panevėžio energija“ Įm. kodas 147248313, adresas: Senamiesčio g. 113, Panevėžys, el.p.bendrove@pe.lt, tel.: +370 (45) 46 35 25			
Pareigos	Kvalifikacijos Nr.	Parašas	Vardas, pavardė	Data
Inžinierė	29974		Roma Urbutienė	
Inžinierė			Miglė Našlėnaitė	


Rokiškio miesto ir rajono šilumos perdavimo tinklų apsaugos zonų teritorijų pirmasis planas
(Rokiškis)
M:800

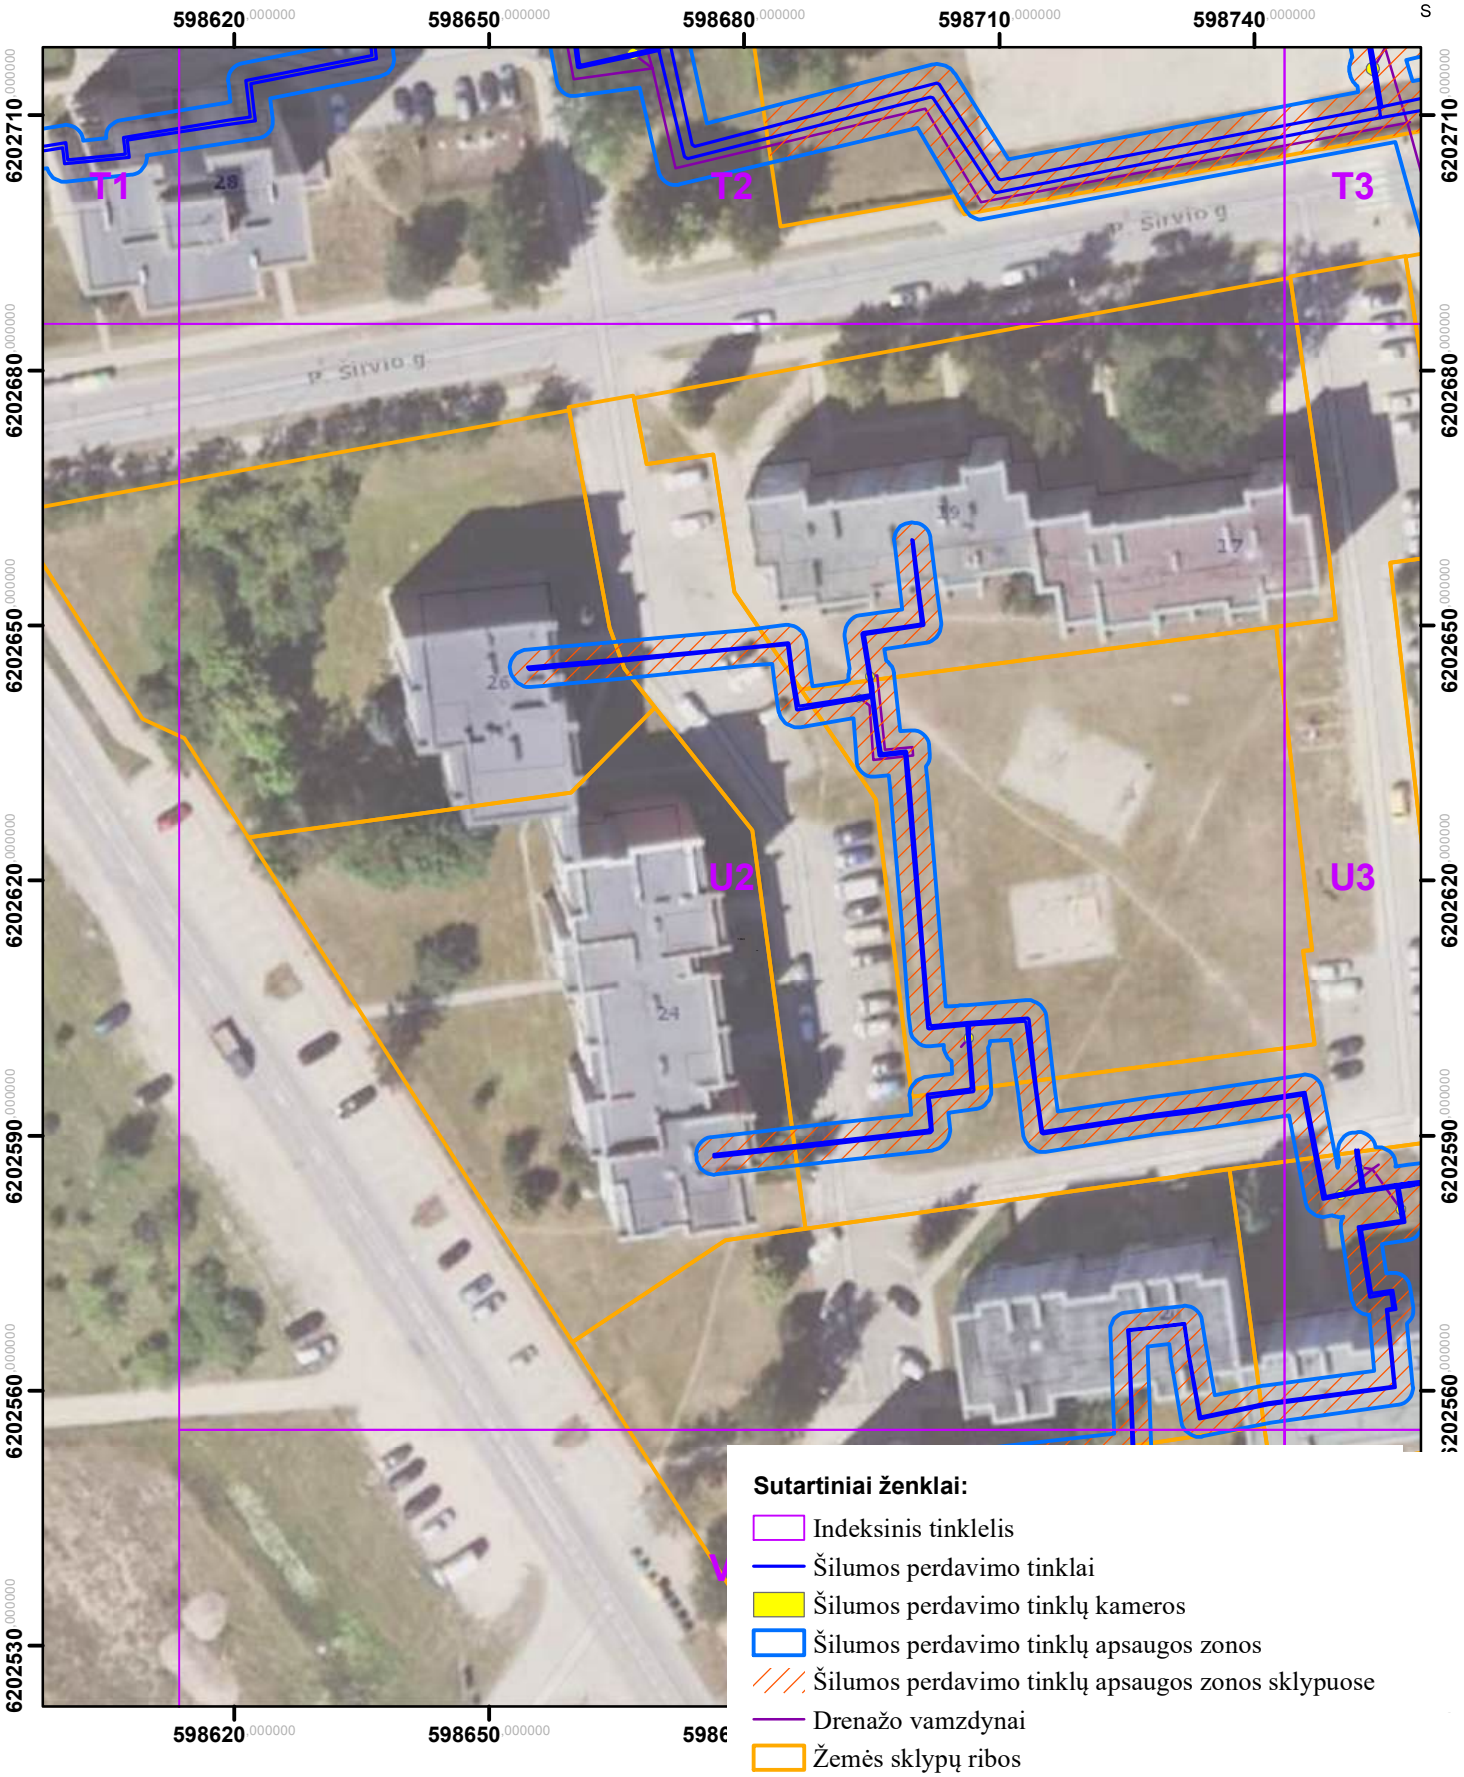

Kartografinis pagrindas: ORT10LT, 2026
Nacionalinė žemės tarnyba prie Žemės ūkio ministerijos
VĮ „Registrų centras“, žemės sklypų ribos, 2026

	AB „Panevėžio energija“ Įm. kodas 147248313, adresas: Senamiesčio g. 113, Panevėžys, el.p.bendrove@pe.lt, tel.: +370 (45) 46 35 25			
Pareigos	Kvalifikacijos Nr.	Parašas	Vardas, pavardė	Data
Inžinierė	29974		Roma Urbutienė	
Inžinierė			Miglė Našlėnaitė	


Rokiškio miesto ir rajono šilumos perdavimo tinklų apsaugos zonų teritorijų pirmasis planas (Rokiškis)
M:800

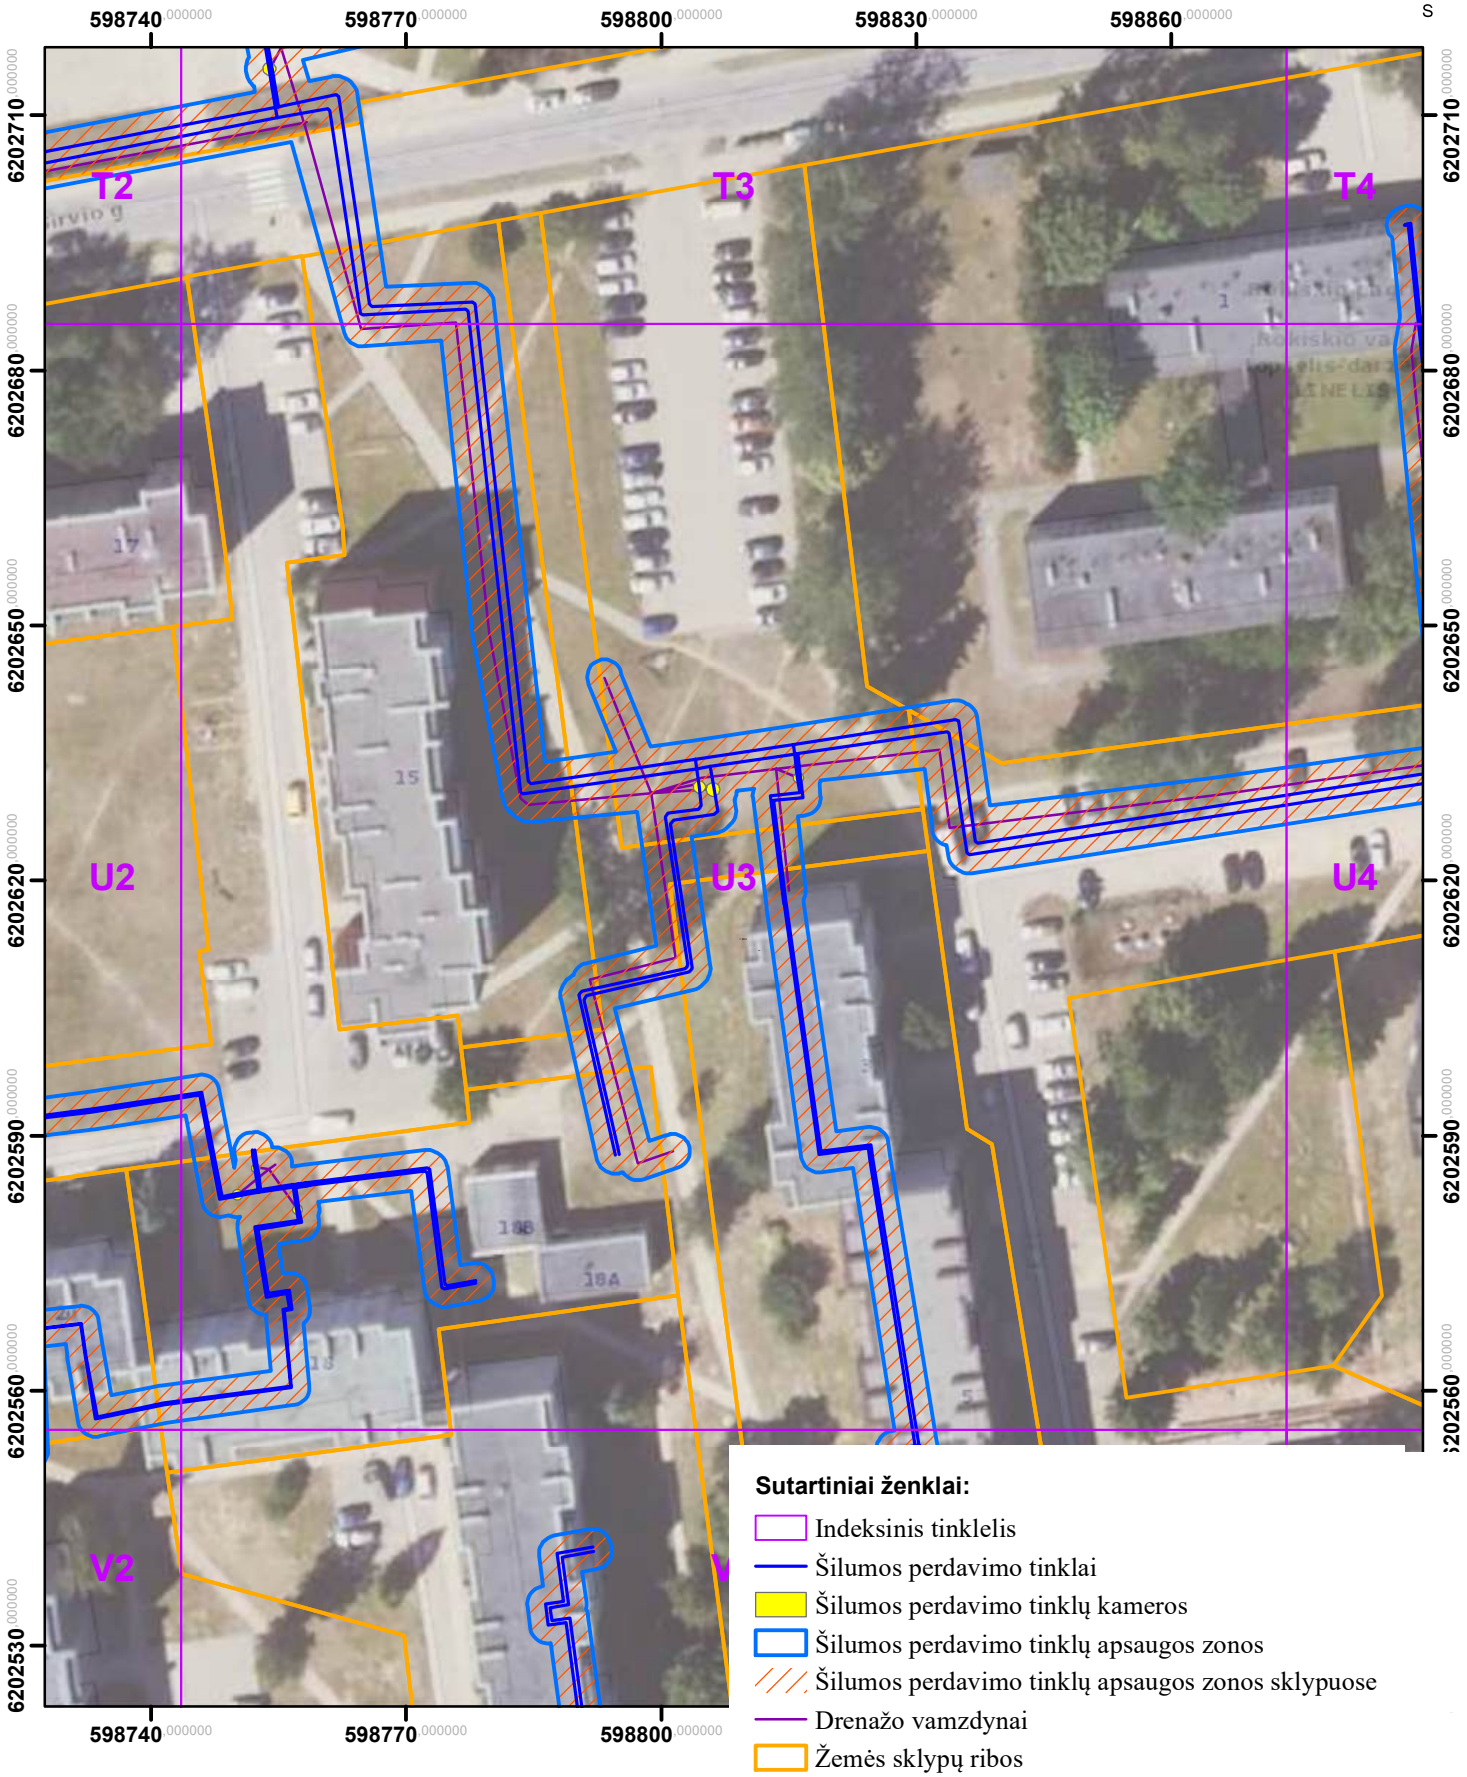

Kartografinis pagrindas: ORT10LT, 2026
Nacionalinė žemės tarnyba prie Žemės ūkio ministerijos
VĮ „Registrų centras“, žemės sklypų ribos, 2026

	AB „Panevėžio energija“ Įm. kodas 147248313, adresas: Senamiesčio g. 113, Panevėžys, el.p.bendrove@pe.lt, tel.: +370 (45) 46 35 25			
Pareigos	Kvalifikacijos Nr.	Parašas	Vardas, pavardė	Data
Inžinierė	29974		Roma Urbutienė	
Inžinierė			Miglė Našlėnaitė	


Rokiškio miesto ir rajono šilumos perdavimo tinklų apsaugos zonų teritorijų pirmasis planas
(Rokiškis)
M:800

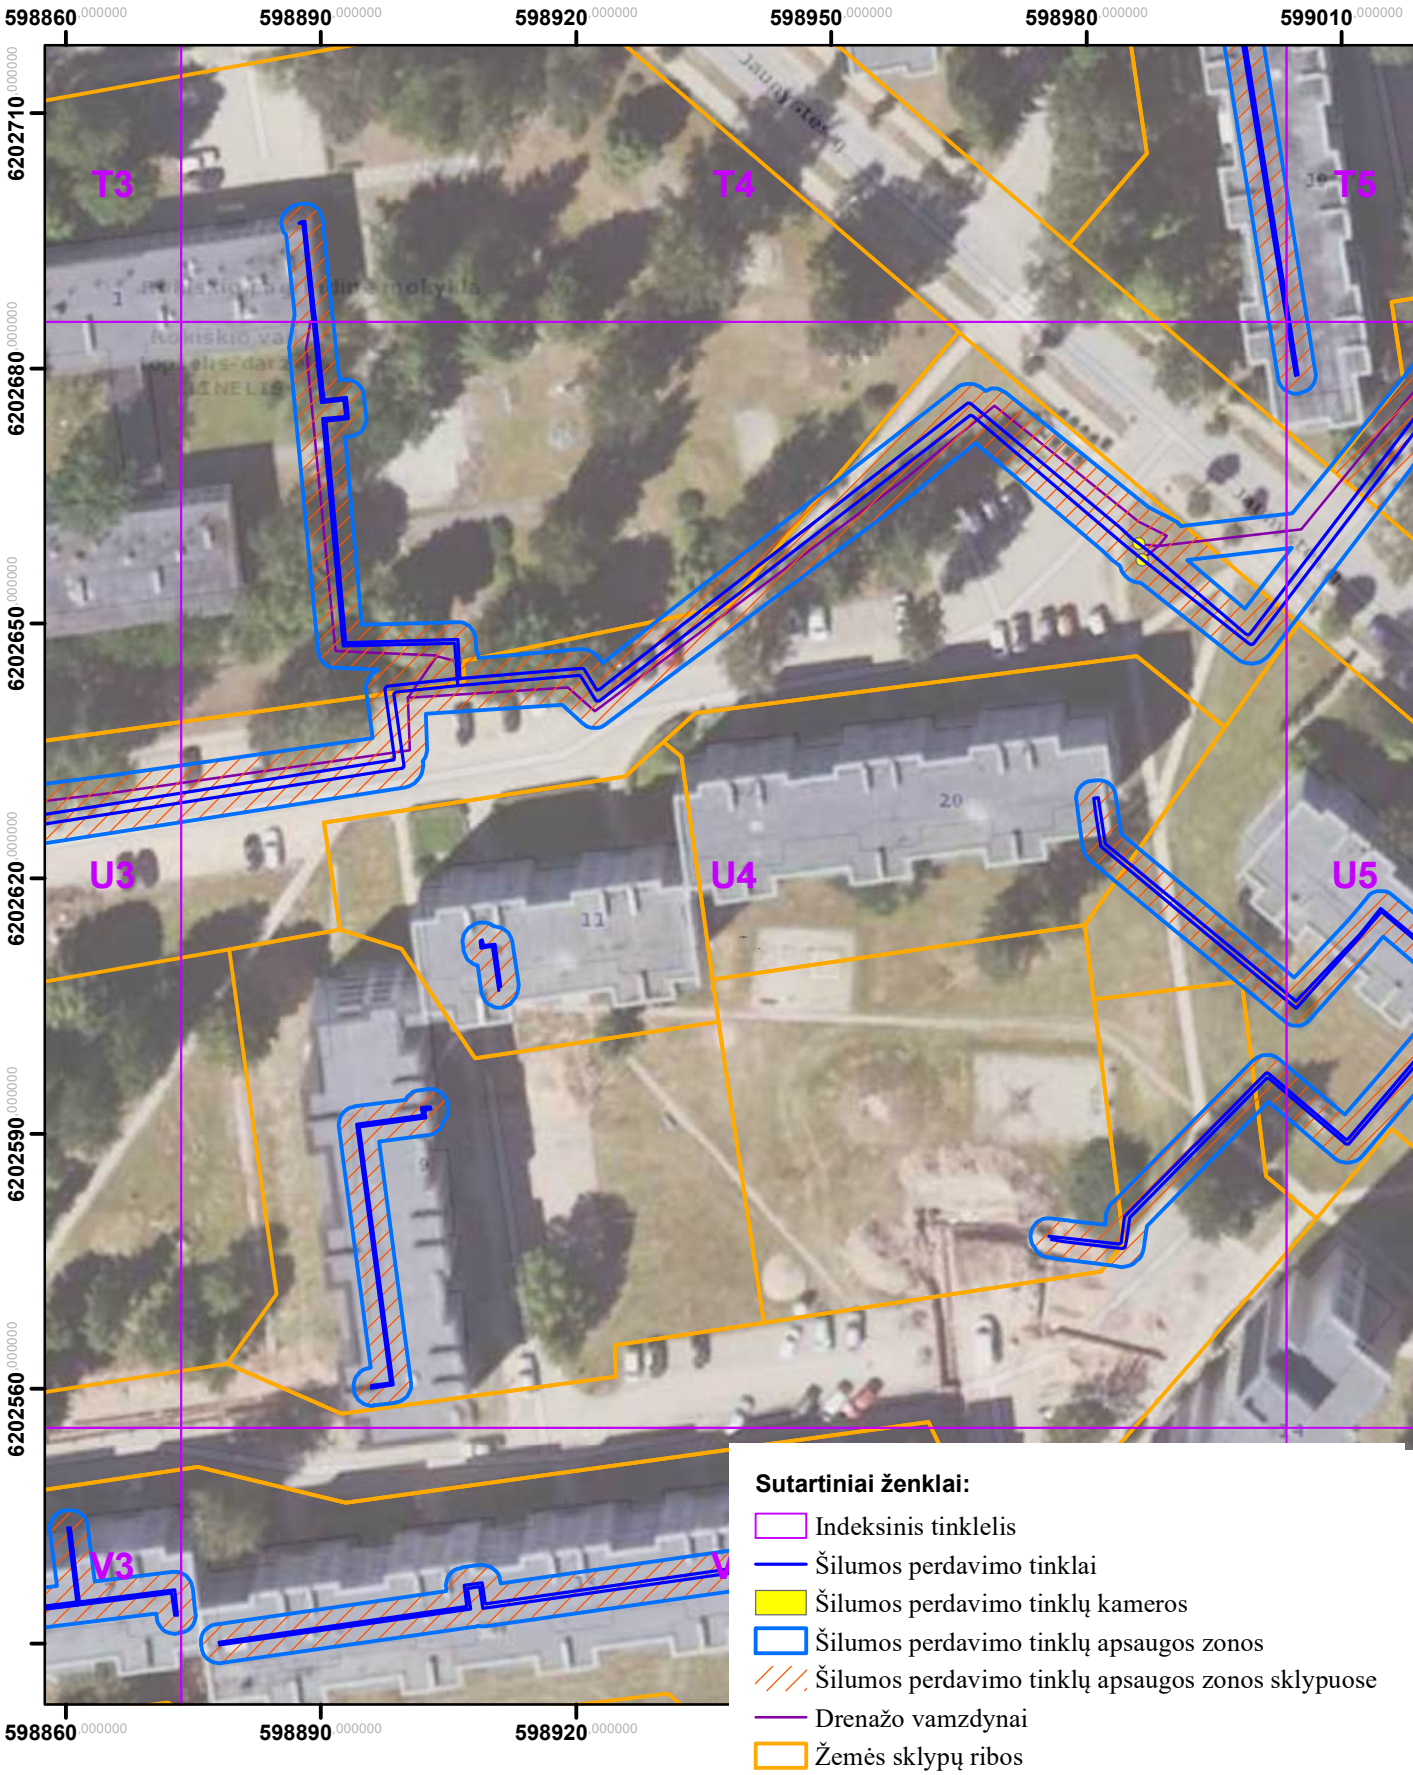

Kartografinis pagrindas: ORT10LT, 2026
Nacionalinė žemės tarnyba prie Žemės ūkio ministerijos
VĮ „Registrų centras“, žemės sklypų ribos, 2026

	AB „Panevėžio energija“ Įm. kodas 147248313, adresas: Senamiesčio g. 113, Panevėžys, el.p.bendrove@pe.lt, tel.: +370 (45) 46 35 25			
Pareigos	Kvalifikacijos Nr.	Parašas	Vardas, pavardė	Data
Inžinierė	29974		Roma Urbutienė	
Inžinierė			Miglė Našlėnaitė	

Rokiškio miesto ir rajono šilumos perdavimo tinklų apsaugos zonų teritorijų pirmasis planas
(Rokiškis)
M:800

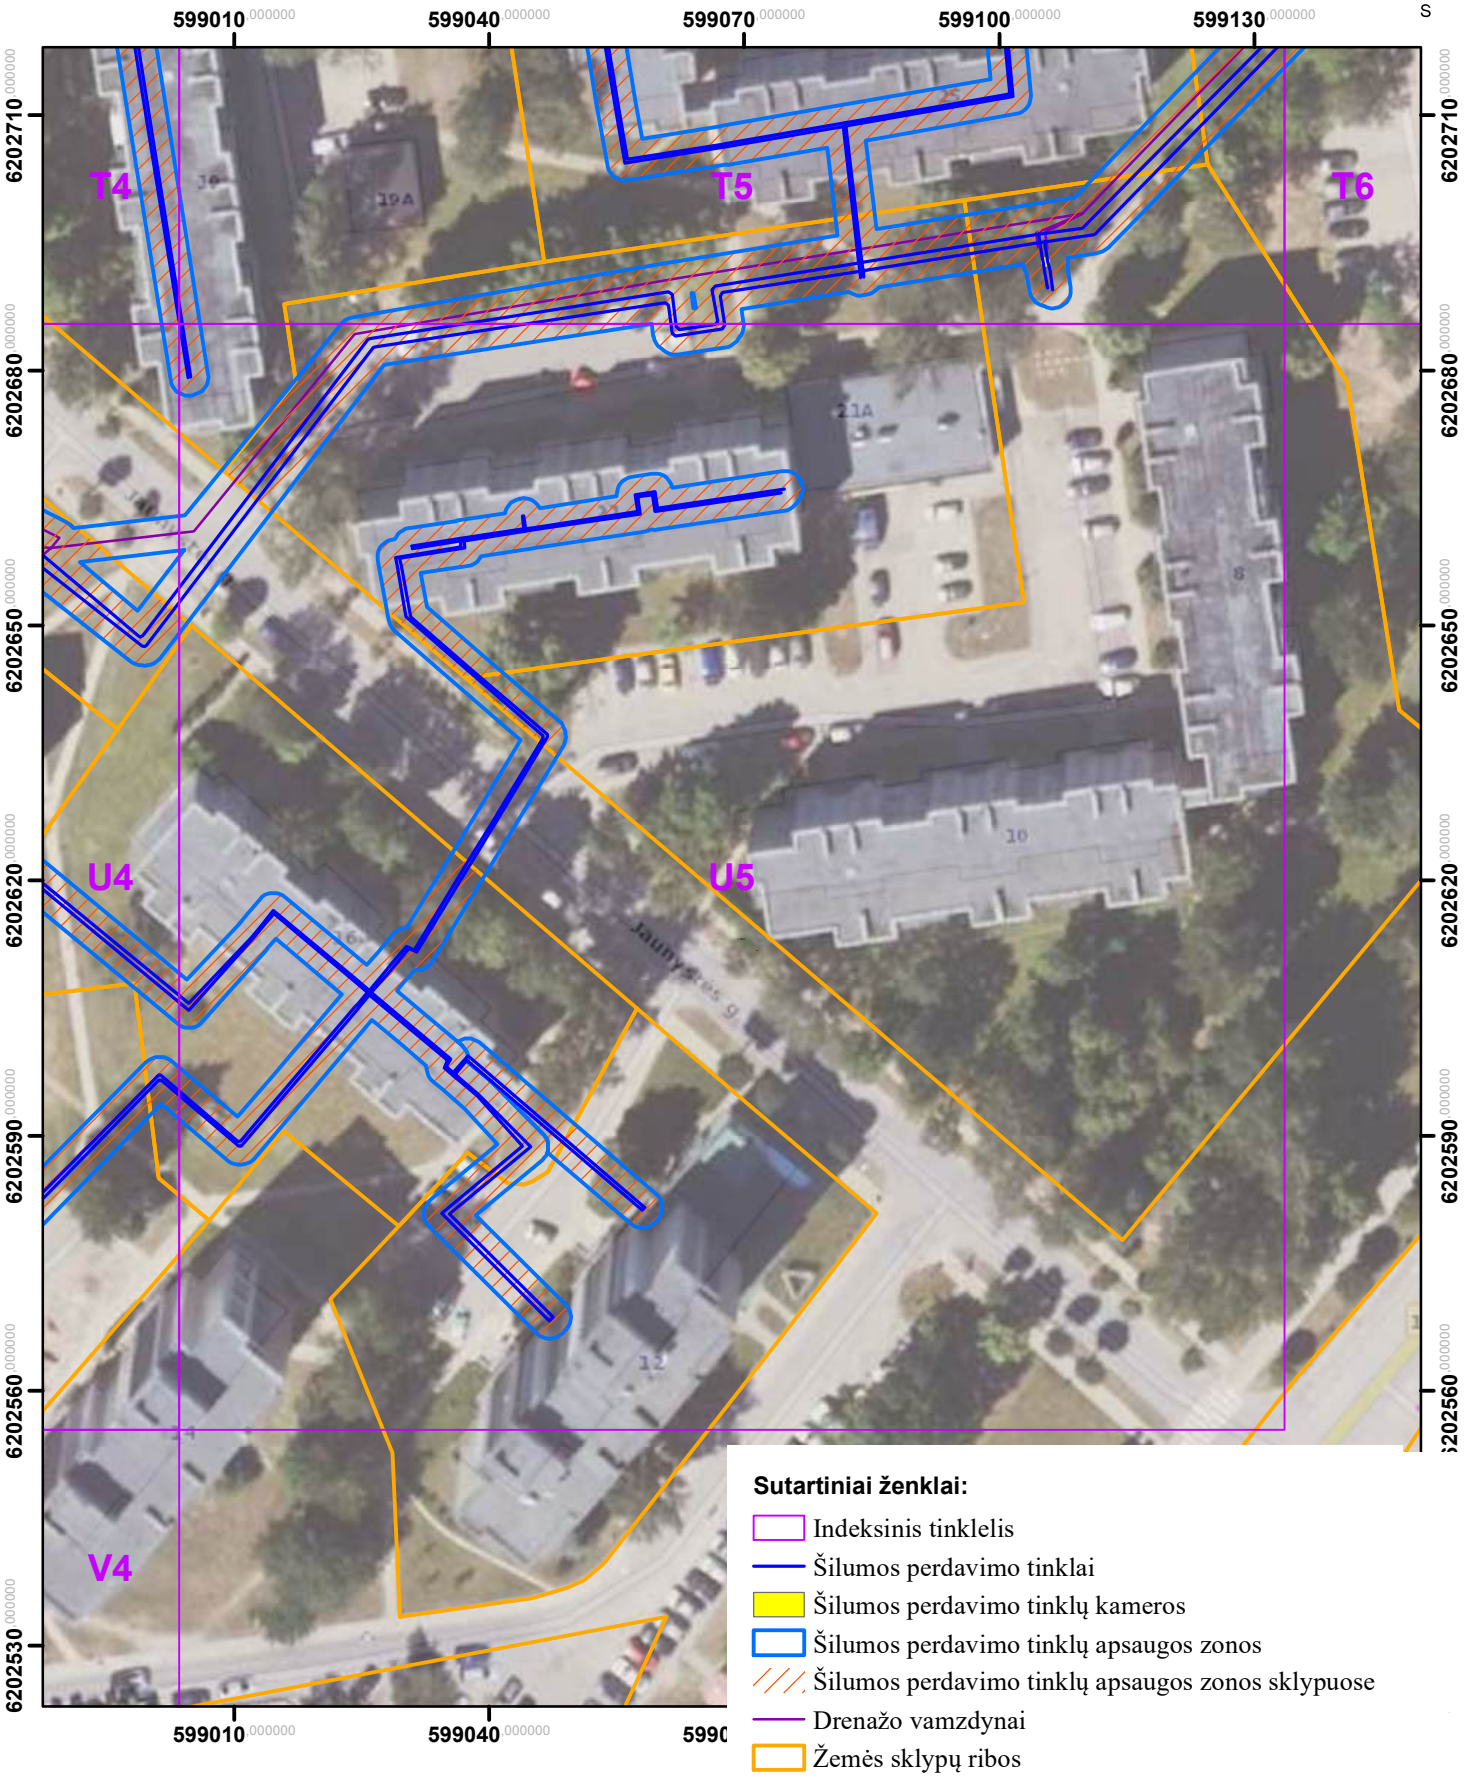


Sutartiniai ženklai:

- Indeksinis tinklelis
- Šilumos perdavimo tinklai
- Šilumos perdavimo tinklų kameros
- Šilumos perdavimo tinklų apsaugos zonos
- Šilumos perdavimo tinklų apsaugos zonos sklypuose
- Drenažo vamzdynai
- Žemės sklypų ribos

Kartografinis pagrindas: ORT10LT, 2026
Nacionalinė žemės tarnyba prie Žemės ūkio ministerijos
VĮ „Registrų centras“, žemės sklypų ribos, 2026

	AB „Panevėžio energija“ Įm. kodas 147248313, adresas: Senamiesčio g. 113, Panevėžys, el.p.bendrove@pe.lt, tel.: +370 (45) 46 35 25			
Pareigos	Kvalifikacijos Nr.	Parašas	Vardas, pavardė	Data
Inžinierė	29974		Roma Urbutienė	
Inžinierė			Miglė Našlėnaitė	


Rokiškio miesto ir rajono šilumos perdavimo tinklų apsaugos zonų teritorijų pirmasis planas
(Rokiškis)
M:800

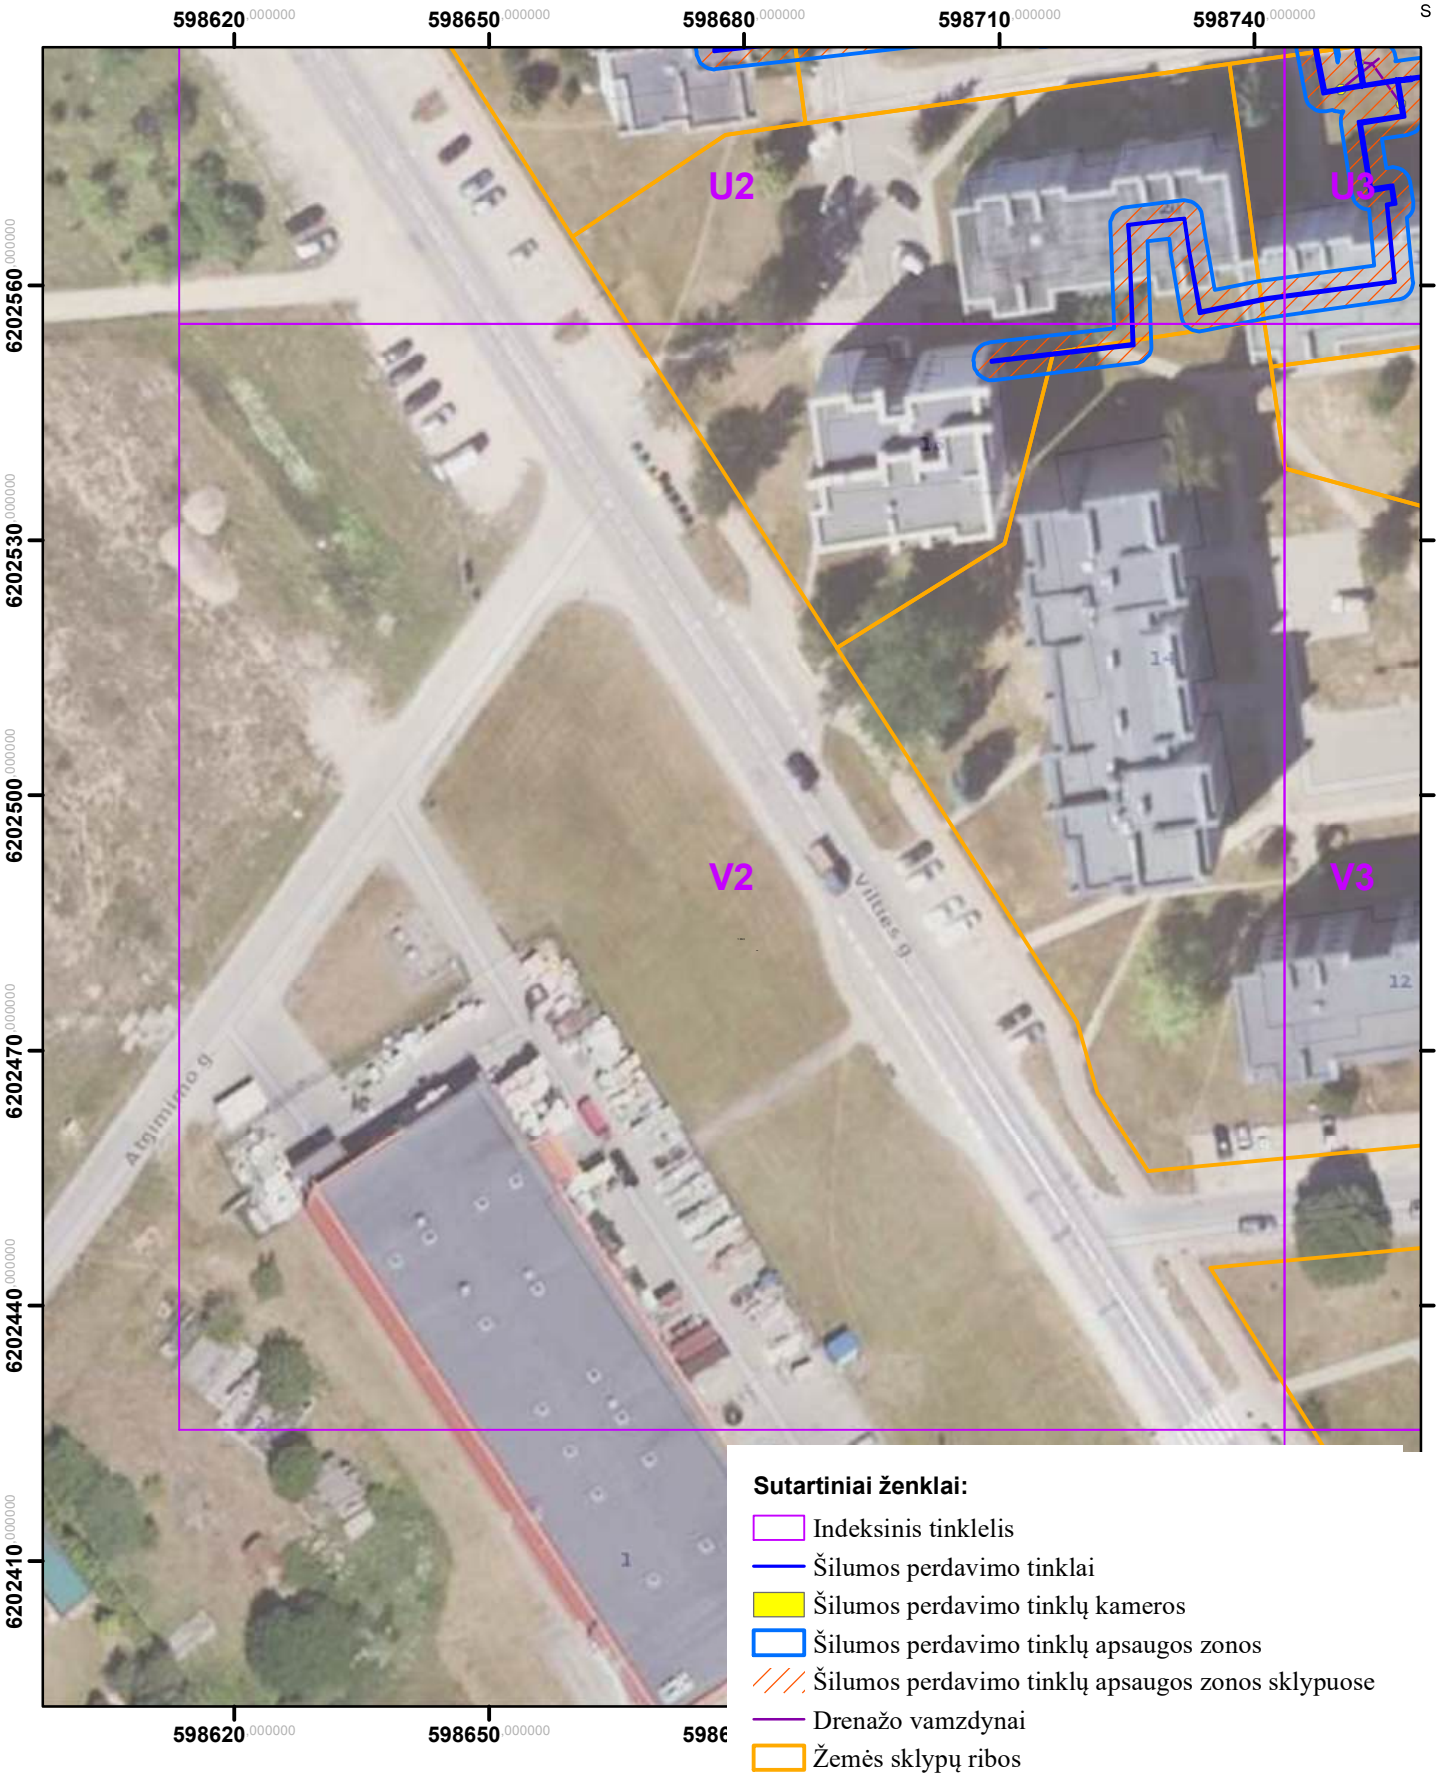

Kartografinis pagrindas: ORT10LT, 2026
Nacionalinė žemės tarnyba prie Žemės ūkio ministerijos
VĮ „Registrų centras“, žemės sklypų ribos, 2026

	AB „Panevėžio energija“ Įm. kodas 147248313, adresas: Senamiesčio g. 113, Panevėžys, el.p.bendrove@pe.lt, tel.: +370 (45) 46 35 25			
Pareigos	Kvalifikacijos Nr.	Parašas	Vardas, pavardė	Data
Inžinierė	29974		Roma Urbutienė	
Inžinierė			Miglė Našlėnaitė	


Rokiškio miesto ir rajono šilumos perdavimo tinklų apsaugos zonų teritorijų pirmasis planas
(Rokiškis)
M:800

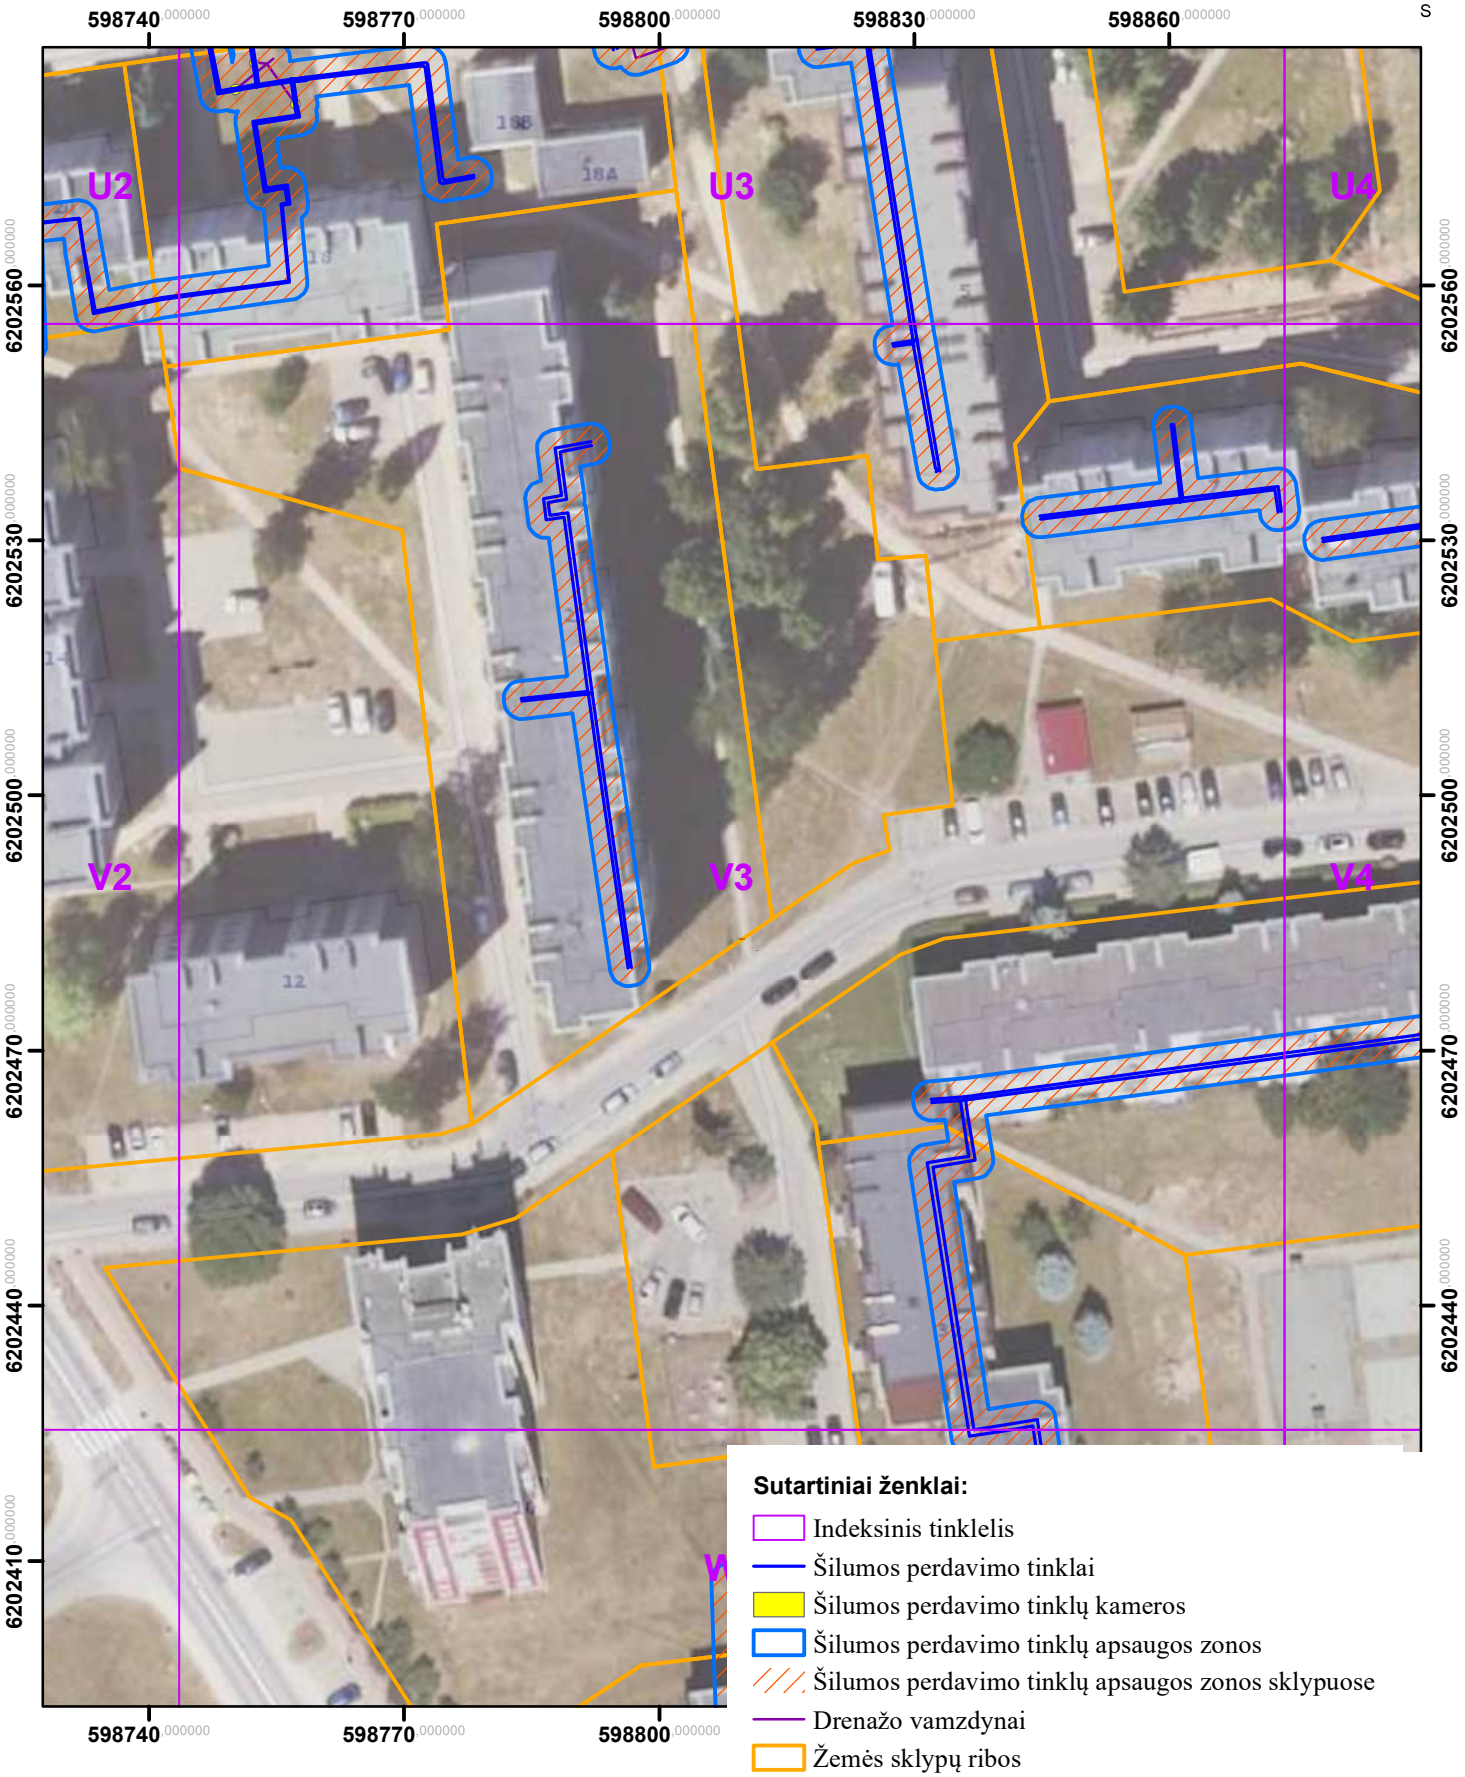

Kartografinis pagrindas: ORT10LT, 2026
Nacionalinė žemės tarnyba prie Žemės ūkio ministerijos
VĮ „Registrų centras“, žemės sklypų ribos, 2026

	AB „Panevėžio energija“ Įm. kodas 147248313, adresas: Senamiesčio g. 113, Panevėžys, el.p.bendrove@pe.lt, tel.: +370 (45) 46 35 25			
Pareigos	Kvalifikacijos Nr.	Parašas	Vardas, pavardė	Data
Inžinierė	29974		Roma Urbutienė	
Inžinierė			Miglė Našlėnaitė	

Rokiškio miesto ir rajono šilumos perdavimo tinklų apsaugos zonų teritorijų pirmasis planas
(Rokiškis)
M:800

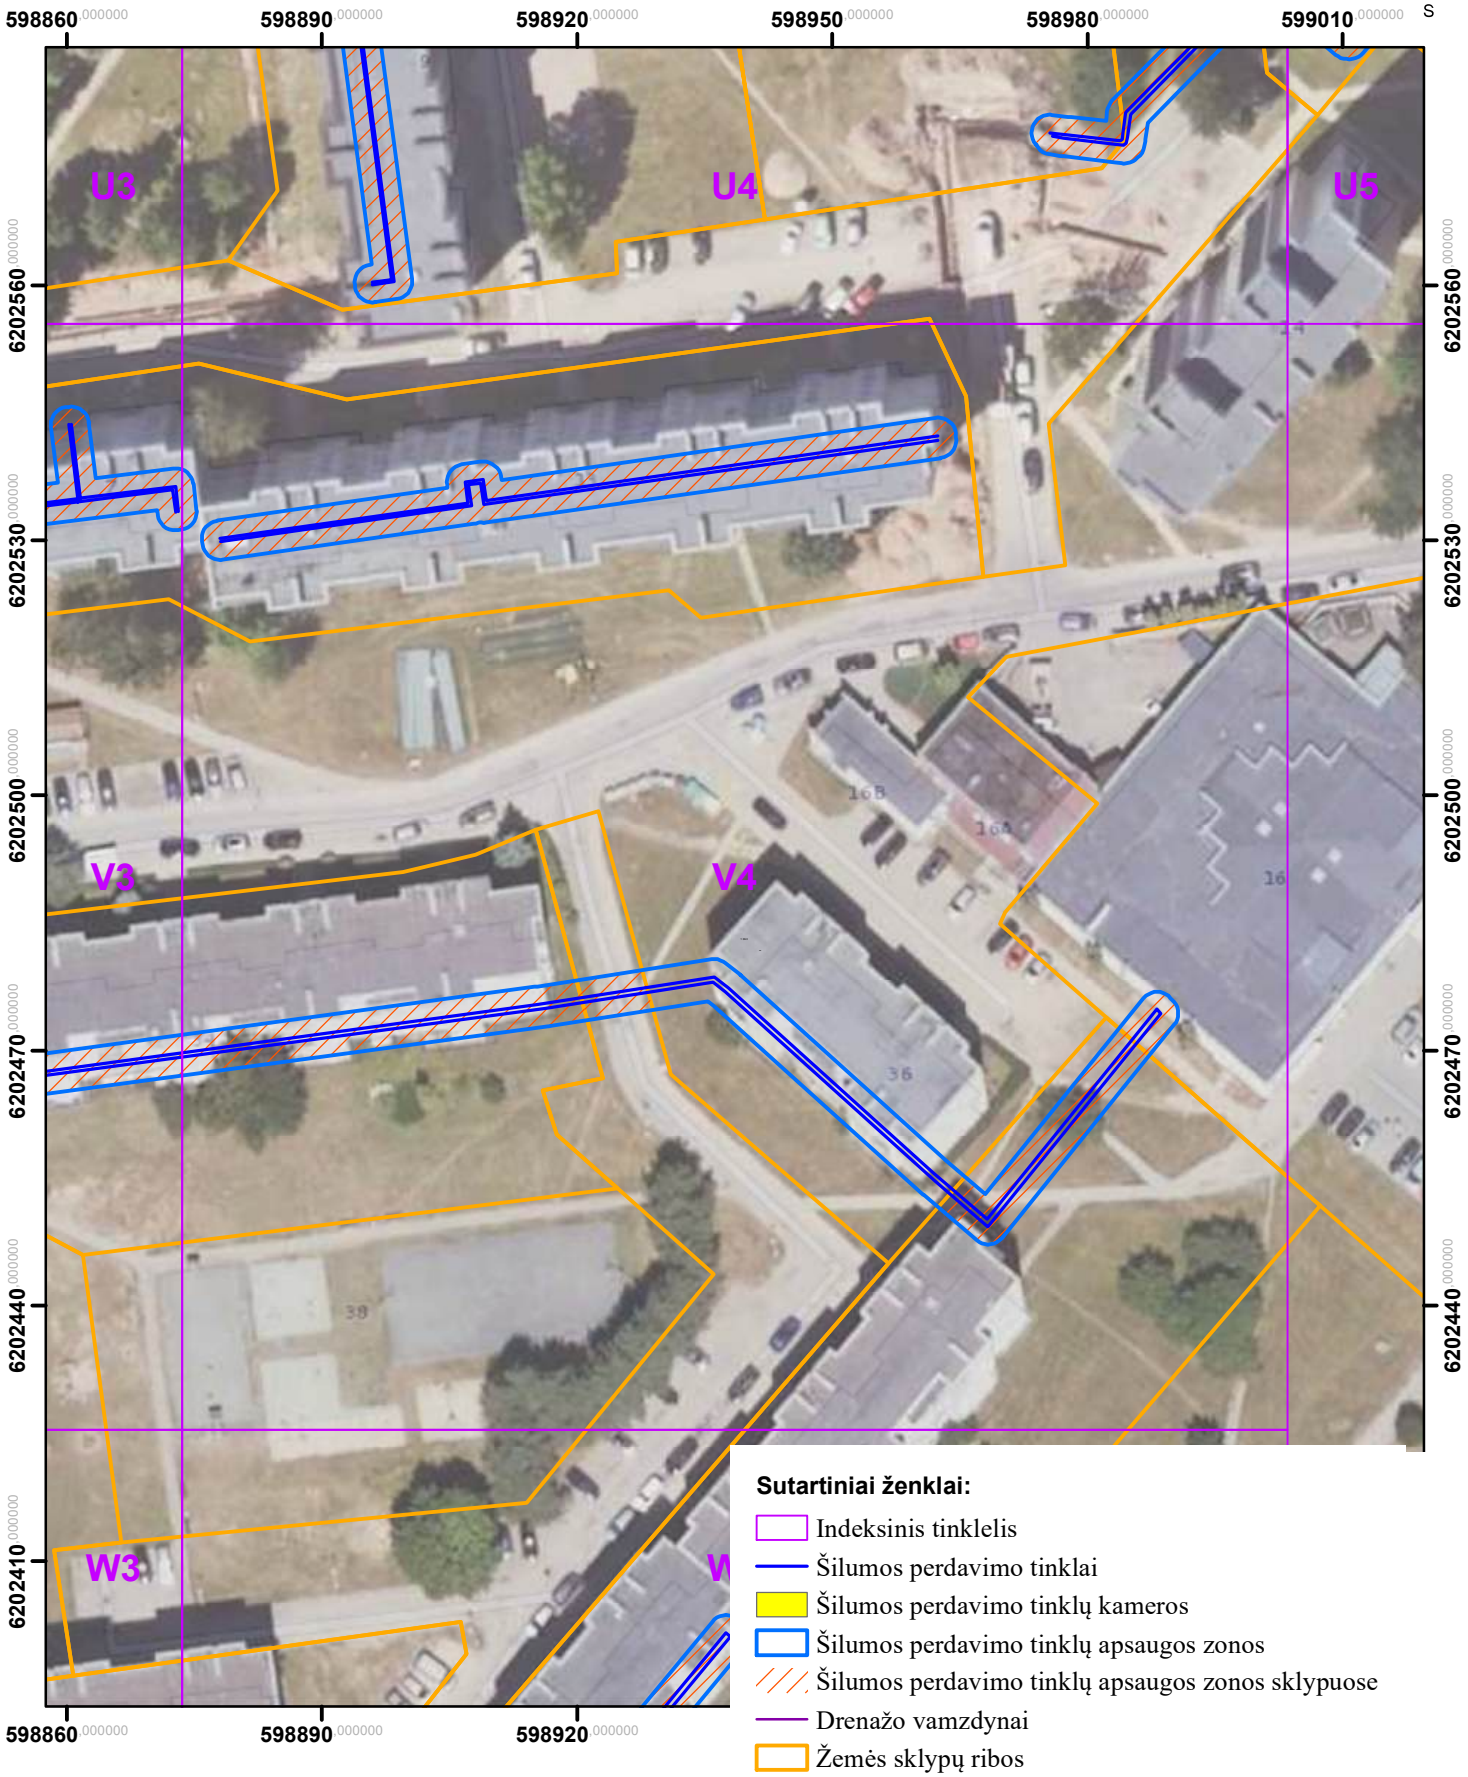


Sutartiniai ženklai:

- Indeksinis tinklelis
- Šilumos perdavimo tinklai
- Šilumos perdavimo tinklų kameros
- Šilumos perdavimo tinklų apsaugos zonos
- Šilumos perdavimo tinklų apsaugos zonos sklypuose
- Drenažo vamzdynai
- Žemės sklypų ribos

Kartografinis pagrindas: ORT10LT, 2026
Nacionalinė žemės tarnyba prie Žemės ūkio ministerijos
VĮ „Registrų centras“, žemės sklypų ribos, 2026

	AB „Panevėžio energija“ Įm. kodas 147248313, adresas: Senamiesčio g. 113, Panevėžys, el.p.bendrove@pe.lt, tel.: +370 (45) 46 35 25			
Pareigos	Kvalifikacijos Nr.	Parašas	Vardas, pavardė	Data
Inžinierė	29974		Roma Urbutienė	
Inžinierė			Miglė Našlėnaitė	


Rokiškio miesto ir rajono šilumos perdavimo tinklų apsaugos zonų teritorijų pirmasis planas
(Rokiškis)
M:800

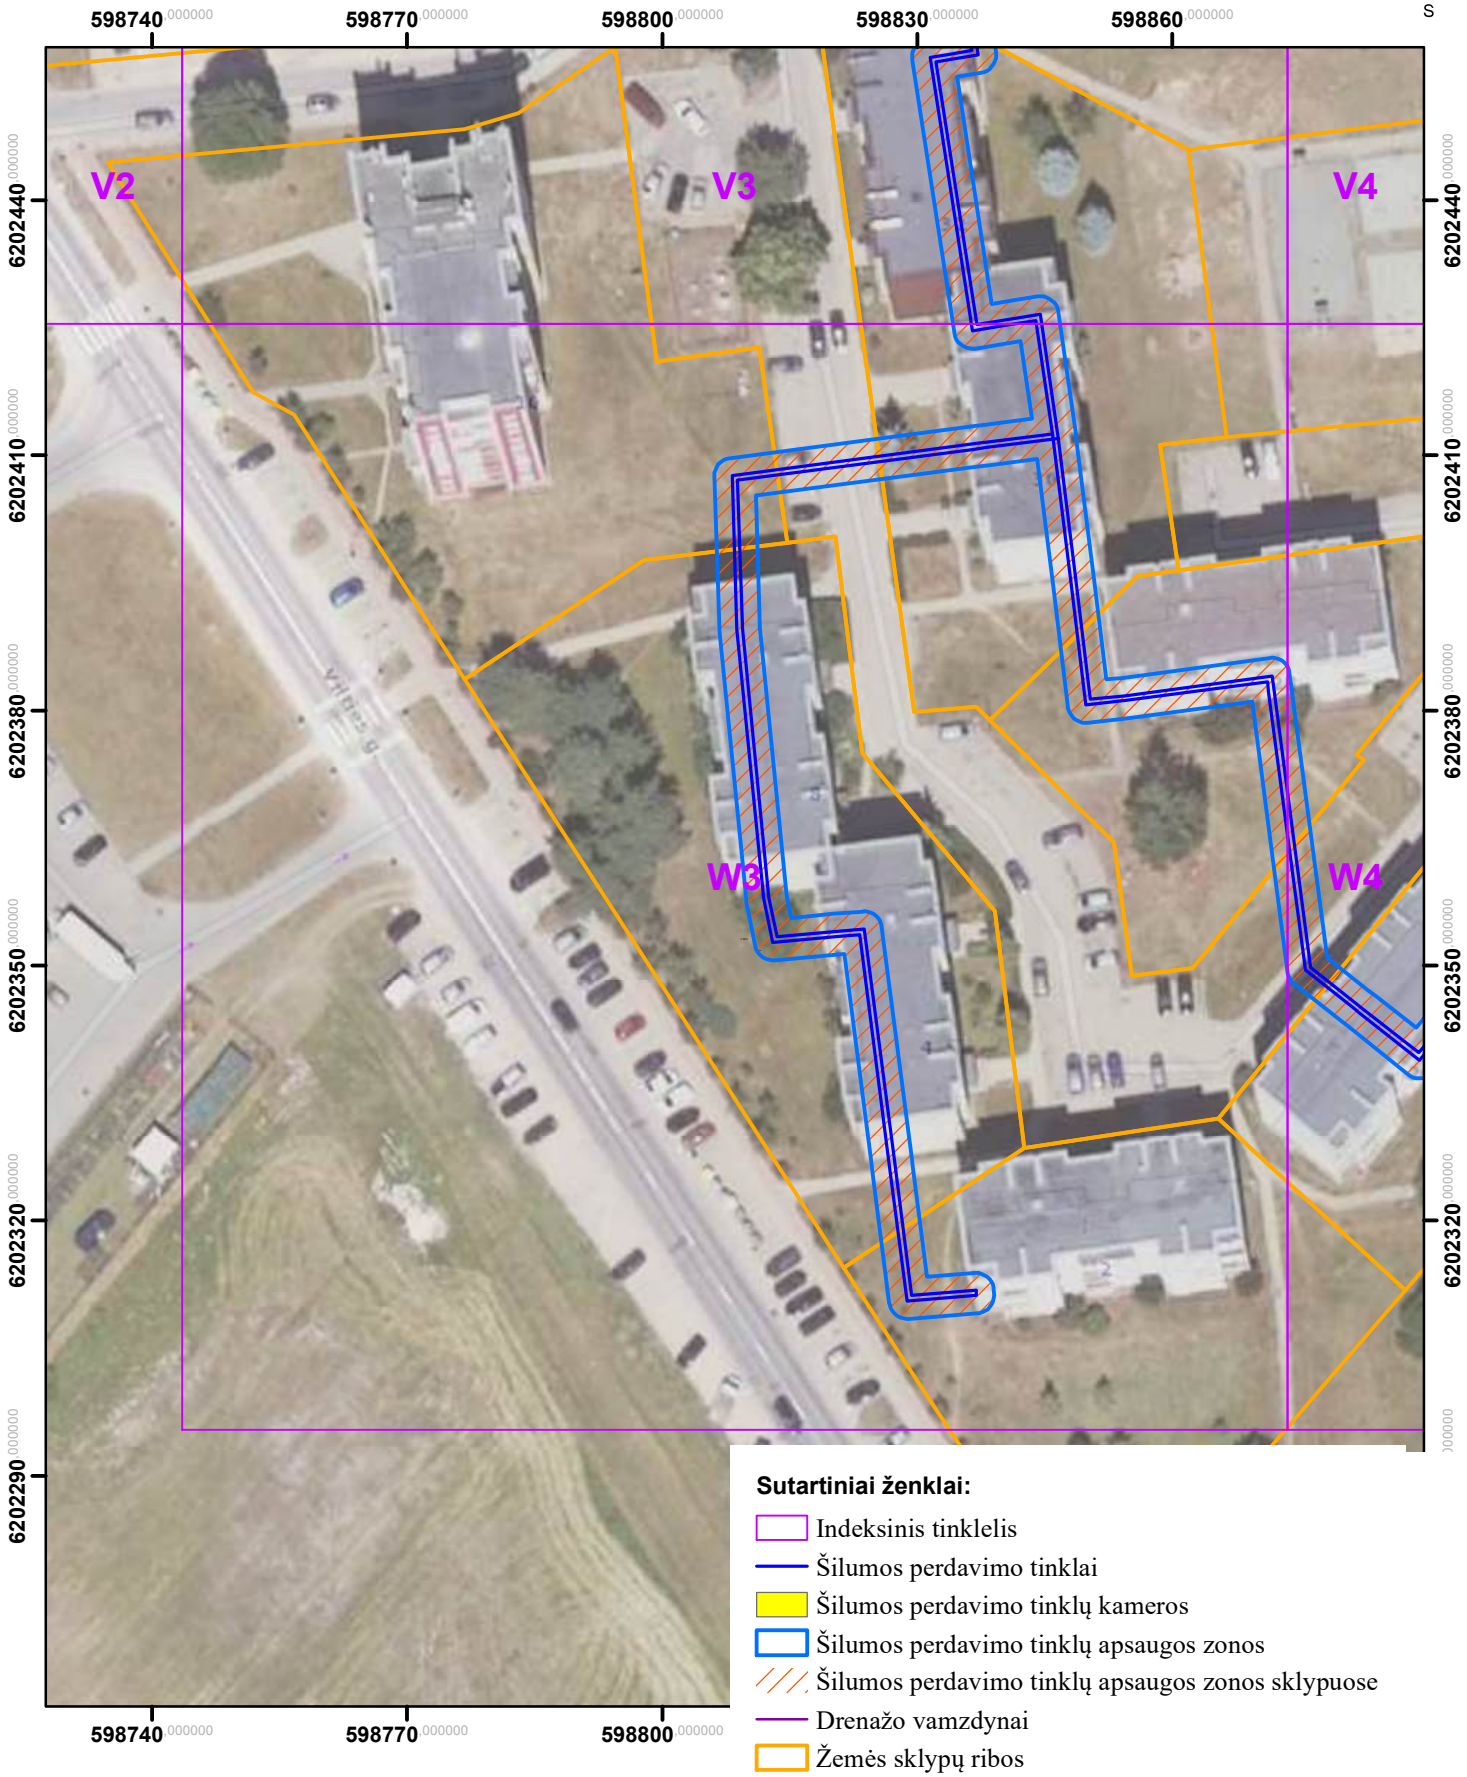

Kartografinis pagrindas: ORT10LT, 2026
Nacionalinė žemės tarnyba prie Žemės ūkio ministerijos
VĮ „Registrų centras“, žemės sklypų ribos, 2026

	AB „Panevėžio energija“ Įm. kodas 147248313, adresas: Senamiesčio g. 113, Panevėžys, el.p.bendrove@pe.lt, tel.: +370 (45) 46 35 25			
Pareigos	Kvalifikacijos Nr.	Parašas	Vardas, pavardė	Data
Inžinierė	29974		Roma Urbutienė	
Inžinierė			Miglė Našlėnaitė	

Rokiškio miesto ir rajono šilumos perdavimo tinklų apsaugos zonų teritorijų pirmasis planas (Rokiškis)
M:800

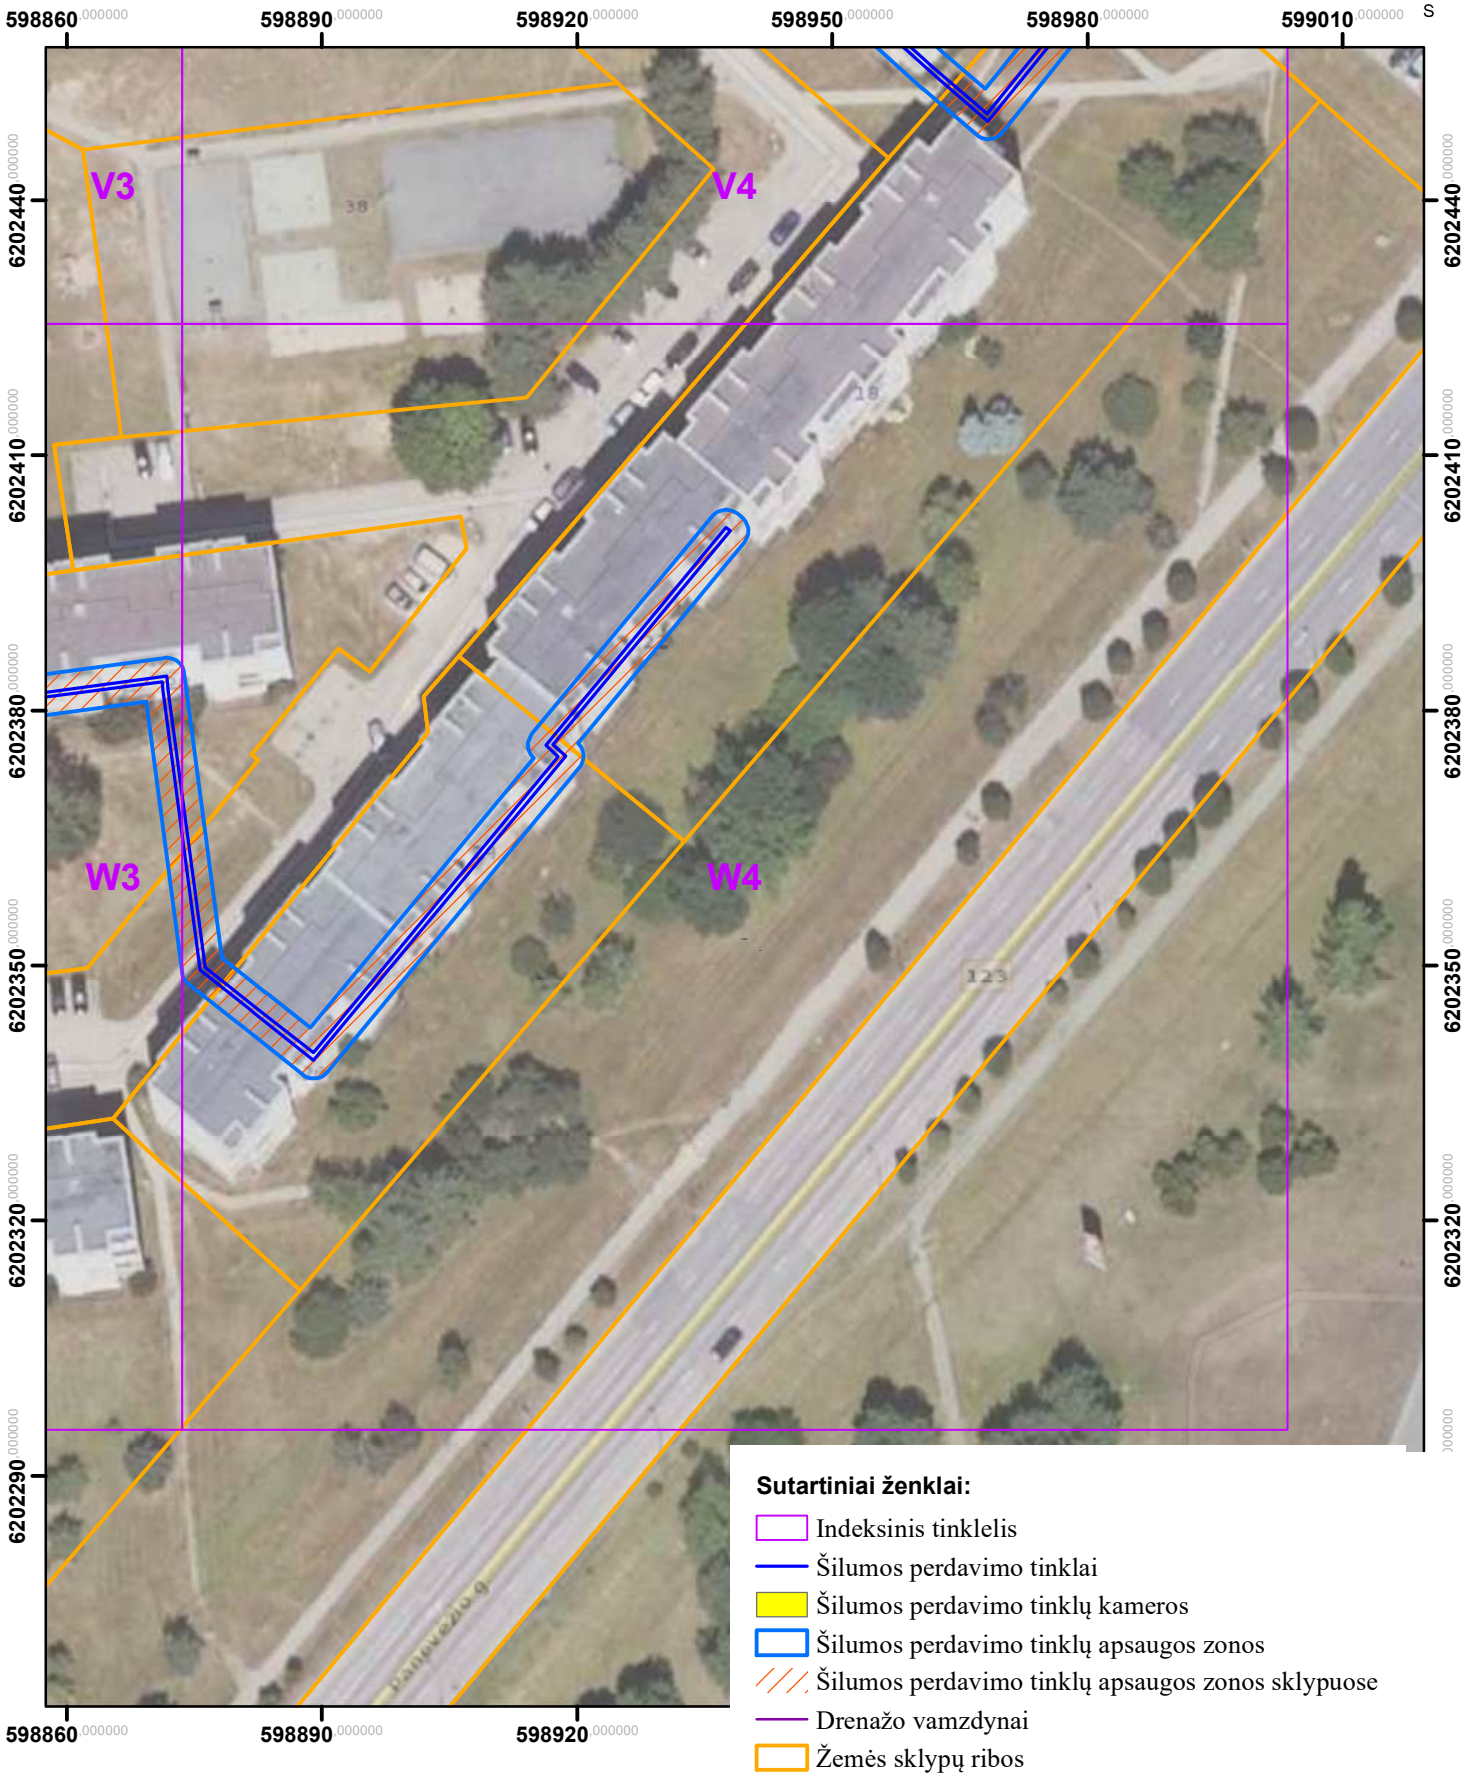

Sutartiniai ženklai:

- Indeksinis tinklelis
- Šilumos perdavimo tinklai
- Šilumos perdavimo tinklų kameros
- Šilumos perdavimo tinklų apsaugos zonos
- Šilumos perdavimo tinklų apsaugos zonos sklypuose
- Drenažo vamzdynai
- Žemės sklypų ribos

Kartografinis pagrindas: ORT10LT, 2026
Nacionalinė žemės tarnyba prie Žemės ūkio ministerijos
VĮ „Registrų centras“, žemės sklypų ribos, 2026

	AB „Panevėžio energija“ Įm. kodas 147248313, adresas: Senamiesčio g. 113, Panevėžys, el.p.bendrove@pe.lt, tel.: +370 (45) 46 35 25			
Pareigos	Kvalifikacijos Nr.	Parašas	Vardas, pavardė	Data
Inžinierė	29974		Roma Urbutienė	
Inžinierė			Miglė Našlėnaitė	

Priedas

Žemės sklypų, patenkančių į Rokiškio miesto ir rajono šilumos perdavimo tinklų apsaugos zonų teritorijų pirmąjį planą, sąrašas

Eil. Nr.	Žemės sklypo unikalus numeris	Žemės sklypo adresas	Planu nustatomas šilumos tinklų perdavimo apsaugos zonos plotas, ha	Nekilnojamojo turto registre įregistruotas šilumos tinklų perdavimo apsaugos zonos plotas, ha., arba nėra registruotas, tik padaryta žyma.
1.	7313-0003-0285	Bajorų g. 15, Bajorų k., Rokiškio r. sav.	0,0165	Nėra įregistruota
2.	4400-0776-9291	Pušyno g. 3, Bajorų k., Rokiškio r. sav.	0,0359	Nėra įregistruota, tik žyma 0,055 ha
3.	4400-1976-0677	Ežero g. 10A, Bajorų k., Rokiškio r. sav.	0,0237	Nėra įregistruota
4.	4400-0304-1743	Bajorų k., Rokiškio r. sav.	0,0313	Nėra įregistruota
5.	7313-0003-0162	Ežero g. 6D, Bajorų k., Rokiškio r. sav.	0,0070	Nėra įregistruota
6.	7313-0003-0293	Bajorų k., Rokiškio r. sav.	0,0450	Nėra įregistruota
7.	7313-0003-0286	Bajorų k., Rokiškio r. sav.	0,0405	Nėra įregistruota
8.	4400-2234-2685	Pušyno g. 2, Bajorų k., Rokiškio r. sav.	0,0044	Nėra įregistruota
9.	7313-0003-0091	Ežero g. 8, Bajorų k., Rokiškio r. sav.	0,0050	Nėra įregistruota
10.	4400-1568-6069	Bajorų k., Rokiškio r. sav.	0,0106	Nėra įregistruota
11.	4400-1125-7420	Bajorų k., Rokiškio r. sav.	0,0127	Nėra įregistruota
12.	4400-6475-6416	Bajorų k., Rokiškio r. sav.	0,0063	Nėra įregistruota
13.	4400-1568-6025	Bajorų k., Rokiškio r. sav.	0,0102	Nėra įregistruota
14.	7313-0003-0231	Ežero g. 10B, Bajorų k., Rokiškio r. sav.	0,0390	Nėra įregistruota

15.	4400-6005-4175	Rokiškio m., Rokiškio r. sav.	0,1251	Nėra įregistruota
16.	4400-6101-3732	Južintų g. 6, Rokiškio m., Rokiškio r. sav.	0,0011	Nėra įregistruota
17.	4400-1051-1920	Laukupio g. 3, Rokiškio m., Rokiškio r. sav.	0,0268	Nėra įregistruota, tik žyma 0,0230 ha
18.	4400-5406-3091	Pramonės g. 9, Rokiškio m., Rokiškio r. sav.	0,0271	Nėra įregistruota, tik žyma 0,3013 ha
19.	4400-6581-6031	Rokiškio m., Rokiškio r. sav.	0,0248	Nėra įregistruota
20.	4400-0320-0262	V. Lašo g. 3, Rokiškio m., Rokiškio r. sav.	0,0044	Nėra įregistruota, tik žyma 0,0750 ha
21.	4400-6221-5812	Aukštaičių g. 3, Rokiškio m., Rokiškio r. sav.	0,0221	Nėra įregistruota
22.	7375-0016-0012	Kauno g. 22, Rokiškio m., Rokiškio r. sav.	0,0357	Nėra įregistruota, tik žyma
23.	7375-0011-0002	Juodupės g. 28, Rokiškio m., Rokiškio r. sav.	0,0144	Nėra įregistruota, tik žyma
24.	4400-6342-3554	P. Širvio g. 19, Rokiškio m., Rokiškio r. sav.	0,0131	Įregistruota 0,0075 ha
25.	7375-0017-0185	Aukštaičių g. 6, Rokiškio m., Rokiškio r. sav.	0,0003	Nėra įregistruota
26.	4400-6342-4508	Vilties g. 14, Rokiškio m., Rokiškio r. sav.	0,0030	Įregistruota 0,0783 ha
27.	4400-1159-5761	J. Basanavičiaus g. 1A, Rokiškio m., Rokiškio r. sav.	0,0008	Nėra įregistruota, tik žyma 0,0080 ha
28.	7375-0017-0198	Respublikos g. 45, Rokiškio m., Rokiškio r. sav.	0,0066	Nėra įregistruota, tik žyma
29.	7375-0021-0081	Vyšnių g. 6, Rokiškio m., Rokiškio r. sav.	0,0033	Nėra įregistruota, tik žyma
30.	4400-6221-5512	Aukštaičių g. 7, Rokiškio m., Rokiškio r. sav.	0,0194	Nėra įregistruota

31.	4400-6396-2316	Respublikos g. 111, Rokiškio m., Rokiškio r. sav.	0,0569	Nėra įregistruota
32.	4400-6210-2832	Jaunystės g. 10, Rokiškio m., Rokiškio r. sav.	0,0091	Nėra įregistruota
33.	7375-0027-0027	Pramonės g. 7, Rokiškio m., Rokiškio r. sav.	0,3013	Nėra įregistruota, tik žyma 0,7764 ha
34.	4400-6221-5723	Respublikos g. 55, Rokiškio m., Rokiškio r. sav.	0,0341	Nėra įregistruota
35.	7375-0015-0086	Sinagogų g. 6C, Rokiškio m., Rokiškio r. sav.	0,0207	Nėra įregistruota
36.	4400-6204-8780	Rokiškio m., Rokiškio r. sav.	0,0124	Įregistruota 0,0143 ha
37.	7375-0017-0136	Gedimino g. 9E, Rokiškio m., Rokiškio r. sav.	0,0012	Nėra įregistruota
38.	4400-1864-9059	Aušros g. 43A, Rokiškio m., Rokiškio r. sav.	0,0003	Nėra įregistruota, tik žyma 0,0233 ha
39.	4400-1159-5718	J. Basanavičiaus g. 1, Rokiškio m., Rokiškio r. sav.	0,0043	Nėra įregistruota, tik žyma 0,0157 ha
40.	7375-0010-0073	Tulpių g. 7, Rokiškio m., Rokiškio r. sav.	0,0037	Nėra įregistruota
41.	4400-6210-2607	Taikos g. 5, Rokiškio m., Rokiškio r. sav.	0,0233	Nėra įregistruota
42.	4400-6221-5756	Aukštaičių g. 12B, Rokiškio m., Rokiškio r. sav.	0,0091	Nėra įregistruota
43.	4400-1044-6732	Statybos g. 5, Rokiškio m., Rokiškio r. sav.	0,0066	Nėra įregistruota, tik žyma 0,0180 ha
44.	7375-0011-0092	Nepriklausomybės a. 1, Rokiškio m., Rokiškio r. sav.	0,0220	Nėra įregistruota
45.	4400-6221-5901	Aukštaičių g. 1, Rokiškio m., Rokiškio r. sav.	0,0042	Nėra įregistruota
46.	7375-0017-0019	Putinų skg. 1B, Rokiškio m., Rokiškio r. sav.	0,0113	Nėra įregistruota

47.	4400-6162-5134	Rokiškio m., Rokiškio r. sav.	0,0045	Nėra įregistruota
48.	4400-2853-3500	Kauno g. 158, Rokiškio m., Rokiškio r. sav.	0,0007	Nėra įregistruota
49.	4400-1825-6516	S. Nėries g. 12, Rokiškio m., Rokiškio r. sav.	0,0025	Nėra įregistruota, tik žyma 0,0261 ha
50.	4400-6217-5628	Aukštaičių g. 5, Rokiškio m., Rokiškio r. sav.	0,0145	Nėra įregistruota
51.	4400-6351-3364	Rokiškio m., Rokiškio r. sav.	0,0221	Įregistruota 0,0281 ha
52.	4400-6350-3835	P. Širvio g. 15, Rokiškio m., Rokiškio r. sav.	0,0568	Įregistruota 0,0057 ha
53.	4400-0859-3690	Jaunystės g. 15, Rokiškio m., Rokiškio r. sav.	0,0185	Nėra įregistruota, tik žyma 0,0190 ha
54.	4400-0801-3365	Tulpių g. 5, Rokiškio m., Rokiškio r. sav.	0,0050	Nėra įregistruota
55.	7375-0010-0058	Tulpių g. 10, Rokiškio m., Rokiškio r. sav.	0,0004	Nėra įregistruota
56.	4400-6375-7019	Jaunystės g. 21, Rokiškio m., Rokiškio r. sav.	0,1001	Nėra įregistruota, tik žyma 0,0724 ha
57.	4400-6202-7012	Taikos g. 19, Rokiškio m., Rokiškio r. sav.	0,0198	Nėra įregistruota, tik žyma 0,0162 ha
58.	4400-0647-1312	Laisvės g. 19A, Rokiškio m., Rokiškio r. sav.	0,0093	Nėra įregistruota, tik žyma 0,0142 ha
59.	7375-0027-0032	Respublikos g. 111C, Rokiškio m., Rokiškio r. sav.	0,0012	Nėra įregistruota, tik žyma 0,0578 ha
60.	7375-0017-0061	Statybos g. 19, Rokiškio m., Rokiškio r. sav.	0,0020	Nėra įregistruota
61.	7375-0024-0004	Jaunystės g. 4B, Rokiškio m., Rokiškio r. sav.	0,0002	Nėra įregistruota
62.	4400-6342-4395	Panevėžio g. 18, Rokiškio m., Rokiškio r. sav.	0,0319	Nėra įregistruota

63.	7375-0011-0015	J. Biliūno g. 11, Rokiškio m., Rokiškio r. sav.	0,0022	Nėra įregistruota, tik žyma
64.	4400-5555-8364	Južintų g. 4, Rokiškio m., Rokiškio r. sav.	0,0003	Nėra įregistruota
65.	7375-0011-0004	Juodupės g. 32, Rokiškio m., Rokiškio r. sav.	0,0031	Nėra įregistruota
66.	7375-0007-0111	S. Nėries g. 10A, Rokiškio m., Rokiškio r. sav.	0,0046	Nėra įregistruota, tik žyma
67.	4400-6351-3386	Vilties g. 22, Rokiškio m., Rokiškio r. sav.	0,0371	Įregistruota 0,0569 ha
68.	7375-0015-0074	Respublikos g. 22, Rokiškio m., Rokiškio r. sav.	0,0022	Įregistruota 0,0053 ha
69.	4400-0965-4815	Respublikos g. 111B, Rokiškio m., Rokiškio r. sav.	0,0153	Nėra įregistruota, tik žyma 0,0024 ha
70.	4400-0362-9278	Tyzenhauzų g. 8, Rokiškio m., Rokiškio r. sav.	0,1042	Nėra įregistruota, tik žyma 0,1200 ha
71.	4400-0451-8840	Vilniaus g. 5A, Rokiškio m., Rokiškio r. sav.	0,0253	Nėra įregistruota, tik žyma 0,0490 ha
72.	4400-1825-6716	S. Nėries g. 12A, Rokiškio m., Rokiškio r. sav.	0,0002	Nėra įregistruota, tik žyma 0,0214 ha
73.	4400-6164-7316	Juodupės 1D, Rokiškio m., Rokiškio r. sav.	0,0079	Nėra įregistruota
74.	7375-0016-0043	Laisvės g. 12A, Rokiškio m., Rokiškio r. sav.	0,0070	Nėra įregistruota, tik žyma 0,0150 ha
75.	4400-6350-7492	Jaunystės g. 16, Rokiškio m., Rokiškio r. sav.	0,0688	Nėra įregistruota
76.	7375-0017-0005	Kauno g. 33B, Rokiškio m., Rokiškio r. sav.	0,0020	Nėra įregistruota
77.	4400-0362-9389	Tyzenhauzų g. 5, Rokiškio m., Rokiškio r. sav.	0,2138	Nėra įregistruota, tik žyma 0,6000 ha
78.	7375-0011-0091	Nepriklausomybės a. 15, Rokiškio m., Rokiškio r. sav.	0,0128	Nėra įregistruota

79.	4400-6221-5912	Aukštaičių g. 4, Rokiškio m., Rokiškio r. sav.	0,0508	Nėra įregistruota
80.	4400-6202-7023	Taikos g. 23A, Rokiškio m., Rokiškio r. sav.	0,0154	Nėra įregistruota
81.	4400-6221-5545	Aukštaičių g. 12, Rokiškio m., Rokiškio r. sav.	0,0107	Nėra įregistruota, tik žyma 0,0219 ha
82.	7375-0011-0088	Nepriklausomybės a. 13A, Rokiškio m., Rokiškio r. sav.	0,0243	Nėra įregistruota, tik žyma 0,0600 ha
83.	7375-0019-0005	Respublikos g. 95, Rokiškio m., Rokiškio r. sav.	0,0072	Nėra įregistruota
84.	7375-0020-0052	Respublikos g. 92, Rokiškio m., Rokiškio r. sav.	0,0237	Nėra įregistruota
85.	7375-0017-0052	J. Basanavičiaus g. 6, Rokiškio m., Rokiškio r. sav.	0,0002	Nėra įregistruota
86.	7375-0027-0003	Ąžuolų g. 44A, Rokiškio m., Rokiškio r. sav.	0,0003	Nėra įregistruota
87.	4400-1545-2890	Sinagogų g. 4B, Rokiškio m., Rokiškio r. sav.	0,0071	Nėra įregistruota
88.	7375-0016-0017	Nepriklausomybės a. 24, Rokiškio m., Rokiškio r. sav.	0,0168	Nėra įregistruota
89.	4400-6350-4198	P. Širvio g. 11, Rokiškio m., Rokiškio r. sav.	0,0045	Nėra įregistruota, tik žyma 0,0089 ha
90.	4400-2676-9736	Juodupės g. 1A, Rokiškio m., Rokiškio r. sav.	0,1041	Nėra įregistruota, tik žyma 0,1716 ha
91.	4400-0362-9598	Vilniaus g. 3A, Rokiškio m., Rokiškio r. sav.	0,0034	Nėra įregistruota
92.	4400-0740-7089	Jaunystės g. 14, Rokiškio m., Rokiškio r. sav.	0,0212	Nėra įregistruota, tik žyma 0,0460 ha
93.	7375-0017-0049	Statybos g. 7, Rokiškio m., Rokiškio r. sav.	0,0087	Nėra įregistruota
94.	4400-4997-7426	Rokiškio m., Rokiškio r. sav.	0,0190	Nėra įregistruota, tik žyma 0,0344 ha

95.	4400-6342-4473	Panevėžio g. 30, Rokiškio m., Rokiškio r. sav.	0,0494	Įregistruota 0,0018 ha
96.	7375-0009-0009	Vytauto g. 35B, Rokiškio m., Rokiškio r. sav.	0,0003	Nėra įregistruota, tik žyma 0,0301 ha
97.	4400-6221-5967	Laisvės g. 4, Rokiškio m., Rokiškio r. sav.	0,0275	Nėra įregistruota
98.	7375-0026-0008	Panevėžio g. 16, Rokiškio m., Rokiškio r. sav.	0,0030	Nėra įregistruota, tik žyma
99.	7375-0016-0042	Aukštaičių g. 8B, Rokiškio m., Rokiškio r. sav.	0,0054	Nėra įregistruota, tik žyma 0,0035 ha
100.	4400-4685-0495	Perkūno g. 6, Rokiškio m., Rokiškio r. sav.	0,0990	Nėra įregistruota, tik žyma 0,2359 ha
101.	4400-2839-1559	Perkūno g. 4, Rokiškio m., Rokiškio r. sav.	0,0939	Nėra įregistruota, tik žyma 0,4776 ha
102.	7375-0010-0062	Juodupės g. 25, Rokiškio m., Rokiškio r. sav.	0,0012	Nėra įregistruota
103.	4400-4997-7404	Rokiškio m., Rokiškio r. sav.	0,0161	Nėra įregistruota, tik žyma 0,0328 ha
104.	4400-0042-4330	Nepriklausomybės a. 31A, Rokiškio m., Rokiškio r. sav.	0,0452	Nėra įregistruota, tik žyma
105.	4400-6375-7084	Jaunystės g. 7, Rokiškio m., Rokiškio r. sav.	0,0630	Nėra įregistruota
106.	4400-6133-2078	Pramonės g. 3, Rokiškio m., Rokiškio r. sav.	0,0330	Nėra įregistruota
107.	7375-0011-0003	Juodupės g. 30, Rokiškio m., Rokiškio r. sav.	0,0084	Nėra įregistruota, tik žyma
108.	4400-6197-4243	Taikos g. 11, Rokiškio m., Rokiškio r. sav.	0,0498	Nėra įregistruota
109.	4400-0120-1216	Taikos g. 3D, Rokiškio m., Rokiškio r. sav.	0,0042	Įregistruota 0,0204 ha
110.	4400-6375-7051	Jaunystės g. 23, Rokiškio m., Rokiškio r. sav.	0,0868	Įregistruota 0,0039 ha

111.	4400-6313-9991	Rokiškio m., Rokiškio r. sav.	0,0180	Įregistruota 0,0323 ha
112.	7375-0011-0013	Juodupės g. 36, Rokiškio m., Rokiškio r. sav.	0,0022	Nėra įregistruota, tik žyma
113.	4400-6333-1193	Jaunystės g. 16A, Rokiškio m., Rokiškio r. sav.	0,0050	Įregistruota 0,0326 ha
114.	4400-3041-1855	Tulpių g. 11, Rokiškio m., Rokiškio r. sav.	0,0083	Nėra įregistruota, tik žyma 0,0185 ha
115.	7375-0017-0113	Gedimino g. 5, Rokiškio m., Rokiškio r. sav.	0,0024	Nėra įregistruota
116.	4400-6445-9498	Pandėlio g., Rokiškio m., Rokiškio r. sav.	0,0065	Nėra įregistruota
117.	4400-6210-4289	Taikos g. 1B, Rokiškio m., Rokiškio r. sav.	0,0074	Nėra įregistruota
118.	4400-2665-4684	Aušros g. 69, Rokiškio m., Rokiškio r. sav.	0,0052	Nėra įregistruota, tik žyma 0,0158 ha
119.	4400-6350-4102	P. Širvio g. 9, Rokiškio m., Rokiškio r. sav.	0,0202	Įregistruota 0,0264 ha
120.	4400-6350-3979	Rokiškio m., Rokiškio r. sav.	0,0408	Įregistruota 0,0561 ha
121.	7375-0010-0054	Tulpių g. 6, Rokiškio m., Rokiškio r. sav.	0,0038	Nėra įregistruota
122.	4400-1511-9498	Nepriklausomybės a. 11, Rokiškio m., Rokiškio r. sav.	0,0298	Nėra įregistruota, tik žyma 0,0250 ha
123.	4400-6364-2508	Respublikos g. 25, Rokiškio m., Rokiškio r. sav.	0,0055	Įregistruota 0,0228 ha
124.	4400-1079-2444	Respublikos g. 65, Rokiškio m., Rokiškio r. sav.	0,0004	Įregistruota 0,0257 ha ir žyma 0,0327 ha
125.	4400-6209-9747	Taikos g. 21, Rokiškio m., Rokiškio r. sav.	0,0302	Nėra įregistruota
126.	4400-6375-7022	Jaunystės g. 19, Rokiškio m., Rokiškio r. sav.	0,0240	Įregistruota 0,0075 ha

127.	4400-6375-6954	Panevėžio g. 4, Rokiškio m., Rokiškio r. sav.	0,0050	Įregistruota 0,0331 ha
128.	4400-0059-1028	Respublikos g. 23, Rokiškio m., Rokiškio r. sav.	0,0038	Įregistruota 0,0091 ha ir žyma 0,0070 ha
129.	7375-0010-0052	Tulpių g. 4, Rokiškio m., Rokiškio r. sav.	0,0065	Nėra įregistruota
130.	4400-6350-7988	Vilties g. 10, Rokiškio m., Rokiškio r. sav.	0,0063	Įregistruota 0,0026 ha
131.	4400-6342-4095	P. Širvio g. 5, Rokiškio m., Rokiškio r. sav.	0,0474	Įregistruota 0,0537 ha
132.	4400-5965-6943	Statybos g. 11, Rokiškio m., Rokiškio r. sav.	0,0031	Nėra įregistruota, tik žyma 0,0078 ha
133.	4400-6356-6756	Laisvės g. 5C, Rokiškio m., Rokiškio r. sav.	0,0241	Įregistruota 0,0592 ha
134.	4400-6356-7079	Respublikos g. 33, Rokiškio m., Rokiškio r. sav.	0,0064	Nėra įregistruota
135.	7375-0011-0001	Vytauto g. 24, Rokiškio m., Rokiškio r. sav.	0,0219	Nėra įregistruota
136.	7375-0017-0123	J. Basanavičiaus g. 18, Rokiškio m., Rokiškio r. sav.	0,0009	Nėra įregistruota, tik žyma 0,0165 ha
137.	4400-6221-5767	Aukštaičių g. 10, Rokiškio m., Rokiškio r. sav.	0,0466	Nėra įregistruota
138.	4400-6210-5331	Taikos g. 1, Rokiškio m., Rokiškio r. sav.	0,0359	Nėra įregistruota
139.	4400-6375-7062	Jaunystės g. 11, Rokiškio m., Rokiškio r. sav.	0,0140	Nėra įregistruota
140.	4400-6329-6638	P. Širvio g. 1A, Rokiškio m., Rokiškio r. sav.	0,0367	Nėra įregistruota
141.	4400-5706-7086	Rokiškio m., Rokiškio r. sav.	0,0884	Nėra įregistruota, tik žyma 0,1332 ha
142.	4400-6210-2883	Jaunystės g. 12A, Rokiškio m., Rokiškio r. sav.	0,0251	Nėra įregistruota

143.	4400-6396-2374	Respublikos g. 111D, Rokiškio m., Rokiškio r. sav.	0,0797	Nėra įregistruota
144.	4400-6221-5801	Aukštaičių g. 8, Rokiškio m., Rokiškio r. sav.	0,0244	Nėra įregistruota
145.	7375-0010-0063	Juodupės g. 27, Rokiškio m., Rokiškio r. sav.	0,0025	Nėra įregistruota, tik žyma
146.	4400-6350-7746	Vilties g. 2, Rokiškio m., Rokiškio r. sav.	0,0083	Nėra įregistruota
147.	7375-0010-0079	Juodupės g. 31, Rokiškio m., Rokiškio r. sav.	0,0010	Nėra įregistruota, tik žyma
148.	7375-0010-0056	Tulpių g. 8, Rokiškio m., Rokiškio r. sav.	0,0047	Nėra įregistruota
149.	4400-0389-0535	Aušros g. 29, Rokiškio m., Rokiškio r. sav.	0,0014	Nėra įregistruota, tik žyma 0,0030 ha
150.	7375-0019-0006	Respublikos g. 97, Rokiškio m. , Rokiškio r. sav.	0,0115	Nėra įregistruota
151.	7375-0016-0037	Vilniaus g. 7, Rokiškio m., Rokiškio r. sav.	0,0007	Nėra įregistruota
152.	4400-6355-8525	Respublikos g. 35A, Rokiškio m., Rokiškio r. sav.	0,0164	Įregistruota 0,0071 ha
153.	4400-6446-0564	Statybos g. 9, Rokiškio m., Rokiškio r. sav.	0,0036	Nėra įregistruota
154.	7375-0021-0061	J. Gruodžio g. 58, Rokiškio m., Rokiškio r. sav.	0,0005	Nėra įregistruota
155.	4400-6375-6998	Panevėžio g. 8, Rokiškio m., Rokiškio r. sav.	0,0219	Įregistruota 0,1170 ha
156.	7375-0027-0039	Perkūno g. 2A, Rokiškio m., Rokiškio r. sav.	0,0155	Nėra įregistruota
157.	7375-0017-0174	Respublikos g. 45A, Rokiškio m., Rokiškio r. sav.	0,0032	Nėra įregistruota
158.	4400-6210-0756	Taikos g. 9, Rokiškio m., Rokiškio r. sav.	0,0236	Nėra įregistruota

159.	7375-0020-0058	Respublikos g. 86, Rokiškio m., Rokiškio r. sav.	0,0081	Nėra įregistruota, tik žyma
160.	7375-0017-0133	J. Basanavičiaus g. 26A, Rokiškio m., Rokiškio r. sav.	0,0011	Nėra įregistruota
161.	4400-6210-5320	Jaunystės g. 8, Rokiškio m., Rokiškio r. sav.	0,0272	Nėra įregistruota
162.	4400-6375-6910	Panevėžio g. 2, Rokiškio m., Rokiškio r. sav.	0,0883	Nėra įregistruota
163.	4400-4720-8115	Nepriklausomybės a. 31, Rokiškio m., Rokiškio r. sav.	0,0052	Nėra įregistruota
164.	7375-0010-0081	Juodupės g. 35, Rokiškio m., Rokiškio r. sav.	0,0103	Nėra įregistruota, tik žyma
165.	7375-0011-0085	Nepriklausomybės a. 23, Rokiškio m., Rokiškio r. sav.	0,0071	Nėra įregistruota
166.	4400-6351-3275	Vilties g. 18, Rokiškio m., Rokiškio r. sav.	0,0511	Įregistruota 0,0306 ha
167.	4400-2205-2626	J. Gruodžio g. 37, Rokiškio m., Rokiškio r. sav.	0,0084	Nėra įregistruota, tik žyma 0,0112 ha
168.	4400-6375-6932	Respublikos g. 110, Rokiškio m., Rokiškio r. sav.	0,0146	Nėra įregistruota
169.	4400-4419-6830	Juodupės g. 1C, Rokiškio m., Rokiškio r. sav.	0,0078	Nėra įregistruota, tik žyma 0,0166 ha
170.	7375-0011-0082	Kauno g. 4, Rokiškio m., Rokiškio r. sav.	0,0129	Nėra įregistruota
171.	7375-0020-0022	Respublikos g. 64, Rokiškio m., Rokiškio r. sav.	0,0066	Įregistruota 0,0502 ha
172.	7375-0011-0100	Nepriklausomybės a. 12A, Rokiškio m., r. sav.	0,1019	Nėra įregistruota, tik žyma 0,0400 ha
173.	4400-6379-9997	Tyzenhauzų g., Rokiškio m., Rokiškio r. sav.	0,0236	Nėra įregistruota
174.	7375-0020-0060	Respublikos g. 90, Rokiškio m., Rokiškio r. sav.	0,0246	Nėra įregistruota, tik žyma 0,0431 ha

175.	4400-6356-7157	Respublikos g. 31, Rokiškio m., Rokiškio r. sav.	0,0252	Nėra įregistruota
176.	4400-6342-4526	Vilties g. 16, Rokiškio m., Rokiškio r. sav.	0,0218	Nėra įregistruota
177.	7375-0016-0006	Kauno g. 10, Rokiškio m., Rokiškio r. sav.	0,0046	Nėra įregistruota, tik žyma
178.	4400-0227-2862	Sąjūdžio a. 2, Rokiškio m., Rokiškio r. sav.	0,0542	Nėra įregistruota, tik žyma 0,0250 ha
179.	4400-6375-6965	Panevėžio g. 6, Rokiškio m., Rokiškio r. sav.	0,0292	Įregistruota 0,0397 ha
180.	4400-6350-7402	Panevėžio g. 20, Rokiškio m., Rokiškio r. sav.	0,0052	Nėra įregistruota
181.	4400-6350-3902	Vilties g. 24, Rokiškio m., Rokiškio r. sav.	0,0050	Nėra įregistruota
182.	4400-6375-7073	Jaunystės g. 11A, Rokiškio m., Rokiškio r. sav.	0,0415	Nėra įregistruota
183.	4400-6375-7036	Jaunystės g. 17, Rokiškio m., Rokiškio r. sav.	0,0104	Nėra įregistruota
184.	4400-6350-8143	Panevėžio g. 34, Rokiškio m., Rokiškio r. sav.	0,0446	Įregistruota 0,0137 ha
185.	4400-0609-1930	J. Basanavičiaus g. 8, Rokiškio m., Rokiškio r. sav.	0,0322	Nėra įregistruota, tik žyma 0,0260 ha
186.	7375-0017-0003	Kauno g. 33A, Rokiškio m., Rokiškio r. sav.	0,0028	Nėra įregistruota
187.	4400-6327-0018	Kauno g. 25, Rokiškio m., Rokiškio r. sav.	0,0213	Nėra įregistruota
188.	4400-6326-9287	Algirdo g. 6, Rokiškio m., Rokiškio r. sav.	0,0039	Nėra įregistruota
189.	7375-0017-0183	Kauno g. 28, Rokiškio m., Rokiškio r. sav.	0,0055	Nėra įregistruota
190.	4400-1235-0148	Vilniaus g. 9, Rokiškio m., Rokiškio r. sav.	0,0009	Nėra įregistruota, tik žyma 0,0070 ha

191.	7375-0016-0019	Kauno g. 7, Rokiškio m., Rokiškio r. sav.	0,0068	Nėra įregistruota, tik žyma
192.	7375-0027-0028	Respublikos g. 111A, Rokiškio m., Rokiškio r. sav.	0,0223	Nėra įregistruota, tik žyma
193.	4400-5615-8111	Respublikos g. 2, Rokiškio m., Rokiškio r. sav.	0,0093	Nėra įregistruota, tik žyma 0,0125 ha
194.	4400-6667-8608	Taikos g. 2, Rokiškio m., Rokiškio r. sav.	0,2007	Nėra įregistruota
195.	4400-6210-0767	Taikos g. 7, Rokiškio m., Rokiškio r. sav.	0,0212	Nėra įregistruota
196.	4400-0203-2971	Nepriklausomybės a. 30A, Rokiškio m., r. sav.	0,0075	Nėra įregistruota
197.	7375-0016-0030	Nepriklausomybės a. 27, Rokiškio m., Rokiškio r. sav.	0,0025	Nėra įregistruota
198.	7375-0010-0080	Juodupės g. 33, Rokiškio m., Rokiškio r. sav.	0,0104	Nėra įregistruota
199.	4400-6210-5312	Jaunystės g. 6, Rokiškio m., Rokiškio r. sav.	0,0260	Nėra įregistruota
200.	7375-0017-0110	S. Nėries g. 10, Rokiškio m., Rokiškio r. sav.	0,0066	Nėra įregistruota
201.	4400-6342-4030	P. Širvio g. 17A, Rokiškio m., Rokiškio r. sav.	0,0343	Nėra įregistruota, tik žyma 0,0269 ha
202.	4400-4358-4249	Taikos g. 25, Rokiškio m. , Rokiškio r. sav.	0,0176	Nėra įregistruota
203.	7375-0015-0127	Respublikos g. 6A, Rokiškio m., Rokiškio r. sav.	0,0011	Nėra įregistruota
204.	4400-0373-6478	M. Riomerio g. 1, Rokiškio m., Rokiškio r. sav.	0,1178	Nėra įregistruota, tik žyma 0,1750 ha
205.	7375-0016-0040	Laisvės g. 13, Rokiškio m., Rokiškio r. sav.	0,0581	Įregistruota 0,1625 ha ir žyma 0,0610 ha
206.	4400-5891-5985	Respublikos g. 91, Rokiškio m., Rokiškio r. sav.	0,0069	Nėra įregistruota, tik žyma 0,0154 ha

207.	7375-0017-0127	J. Basanavičiaus g. 24, Rokiškio m., Rokiškio r. sav.	0,0006	Nėra įregistruota, tik žyma
208.	4400-0321-1101	Vytauto g. 25, Rokiškio m., Rokiškio r. sav.	0,0142	Nėra įregistruota, tik žyma 0,0100 ha
209.	7375-0023-0003	P. Širvio g. 2, Rokiškio m., Rokiškio r. sav.	0,0785	Nėra įregistruota, tik žyma 0,0400 ha
210.	7375-0027-0041	Respublikos g. 113, Rokiškio m., Rokiškio r. sav.	0,1038	Nėra įregistruota, tik žyma 0,2115 ha
211.	4400-0616-4494	P. Širvio g. 1, Rokiškio m., Rokiškio r. sav.	0,0468	Nėra įregistruota, tik žyma 0,0790 ha
212.	4400-6375-7040	Jaunystės g. 17A, Rokiškio m., Rokiškio r. sav.	0,0111	Nėra įregistruota
213.	4400-6342-4462	Vilties g. 8, Rokiškio m., Rokiškio r. sav.	0,0438	Nėra įregistruota
214.	7375-0024-0005	Taikos g. 3B, Rokiškio m., Rokiškio r. sav.	0,0018	Įregistruota 0,0007 ha
215.	4400-1646-2458	Vilties g. 42, Rokiškio m., Rokiškio r. sav.	0,0097	Nėra įregistruota, tik žyma 0,0430 ha
216.	4400-4576-1699	Respublikos g. 9, Rokiškio m., Rokiškio r. sav.	0,0069	Nėra įregistruota
217.	4400-6342-4451	Panevėžio g. 26, Rokiškio m., Rokiškio r. sav.	0,0300	Nėra įregistruota
218.	7375-0021-0074	J. Gruodžio g. 64, Rokiškio m., Rokiškio r. sav.	0,0001	Nėra įregistruota, tik žyma 0,0042 ha
219.	7375-0017-0001	Putinų skg. 15, Rokiškio m., Rokiškio r. sav.	0,0029	Nėra įregistruota
220.	7375-0011-0083	Kauno g. 5, Rokiškio m., Rokiškio r. sav.	0,0236	Nėra įregistruota, tik žyma
221.	4400-0066-0842	Nepriklausomybės a. 22, Rokiškio m., Rokiškio r. sav.	0,0261	Nėra įregistruota
222.	4400-6221-5898	Vilniaus g. 24, Rokiškio m. Rokiškio r. sav.	0,0088	Nėra įregistruota

223.	7375-0026-0010	Panevėžio g. 12, Rokiškio m., Rokiškio r. sav.	0,0191	Nėra įregistruota, tik žyma 0,0300 ha
224.	4400-6375-6887	Jaunystės g. 5, Rokiškio m., Rokiškio r. sav.	0,0202	Nėra įregistruota
225.	7375-0016-0050	Nepriklausomybės a. 25, Rokiškio m., Rokiškio r. sav.	0,0134	Nėra įregistruota
226.	4400-6352-8684	Rokiškio m., Rokiškio r. sav.	0,1438	Įregistruota 0,0986 ha
227.	4400-0647-0633	J. Biliūno g. 2, Rokiškio m., Rokiškio r. sav.	0,0241	Nėra įregistruota, tik žyma 0,0100 ha
228.	4400-6326-9721	Kauno g. 27, Rokiškio m., Rokiškio r. sav.	0,0796	Nėra įregistruota
229.	4400-6211-7277	Jaunystės g. 4, Rokiškio m., Rokiškio r. sav.	0,0885	Nėra įregistruota
230.	4400-0383-3927	Nepriklausomybės a. 19, Rokiškio m., Rokiškio r. sav.	0,0154	Nėra įregistruota, tik žyma 0,0100 ha
231.	7375-0015-0089	Nepriklausomybės a. 30, Rokiškio m., Rokiškio r. sav.	0,0016	Nėra įregistruota, tik žyma
232.	4400-0647-0833	J. Basanavičiaus g. 3, Rokiškio m., Rokiškio r. sav.	0,0514	Nėra įregistruota, tik žyma 0,099 ha
233.	4400-6343-4104	Vilties g. 26, Rokiškio m., Rokiškio r. sav.	0,0056	Nėra įregistruota
234.	7375-0025-0001	Jaunystės g. 1, Rokiškio m., Rokiškio r. sav.	0,0258	Nėra įregistruota, tik žyma
235.	4400-1051-1841	Aušros g. 26, Rokiškio m., Rokiškio r. sav.	0,0662	Nėra įregistruota, tik žyma 0,1030 ha
236.	7375-0027-0034	Respublikos g. 113A, Rokiškio m, Rokiškio r. sav.	0,0251	Nėra įregistruota, tik žyma 0,0200 ha
237.	7375-0016-0041	Nepriklausomybės a. 20, Rokiškio m., Rokiškio r. sav.	0,0111	Nėra įregistruota, tik žyma 0,0150 ha
238.	7375-0017-0181	Kauno g. 16, Rokiškio m., Rokiškio r. sav.	0,0005	Nėra įregistruota

239.	4400-6210-5300	Taikos g. 1A, Rokiškio m., Rokiškio r. sav.	0,0485	Nėra įregistruota
240.	4400-2356-5355	Taikos g. 21A, Rokiškio m., Rokiškio r. sav.	0,0392	Nėra įregistruota, tik žyma 0,0350 ha
241.	7375-0027-0016	Pramonės g. 5, Rokiškio m., Rokiškio r. sav.	0,0424	Nėra įregistruota, tik žyma 0,0821 ha
242.	7375-0009-0008	Vytauto g. 35A, Rokiškio m., Rokiškio r. sav.	0,0187	Nėra įregistruota
243.	4400-6221-5578	Aukštaičių g. 14, Rokiškio m., Rokiškio r. sav.	0,0351	Įregistruota 0,0651 ha
244.	4400-2178-0596	Aušros g. 67, Rokiškio m., Rokiškio r. sav.	0,0014	Nėra įregistruota, tik žyma 0,0100 ha
245.	4400-6355-8536	Respublikos g. 35, Rokiškio m., Rokiškio r. sav.	0,0155	Nėra įregistruota
246.	7375-0010-0078	Tulpių g. 13, Rokiškio m., Rokiškio r. sav.	0,0034	Nėra įregistruota, tik žyma
247.	4400-6206-5025	Taikos g. 23, Rokiškio m., Rokiškio r. sav.	0,0357	Nėra įregistruota
248.	4400-2151-7202	Respublikos g. 97A, Rokiškio m., Rokiškio r. sav.	0,0041	Nėra įregistruota, tik žyma 0,0039 ha
249.	4400-0227-2537	Sąjūdžio a. 1, Rokiškio m., Rokiškio r. sav.	0,0771	Nėra įregistruota, tik žyma 0,1100 ha
250.	4400-5433-8297	Statybos g. 4, Rokiškio m., Rokiškio r. sav.	0,0041	Nėra įregistruota
251.	7375-0011-0012	Juodupės g. 34, Rokiškio m., Rokiškio r. sav.	0,0021	Nėra įregistruota, tik žyma
252.	4400-6350-7946	Panevėžio g. 28, Rokiškio m., Rokiškio r. sav.	0,0239	Nėra įregistruota
253.	7375-0016-0022	Algirdo g. 3, Rokiškio m., Rokiškio r. sav.	0,0044	Nėra įregistruota
254.	4400-0605-9745	Nepriklausomybės a. 16, Rokiškio m., Rokiškio r. sav.	0,0268	Nėra įregistruota

255.	4400-6375-6898	Jaunystės g. 3A, Rokiškio m., Rokiškio r. sav.	0,0959	Įregistruota 0,0095 ha
256.	4400-6221-5945	Aukštaičių g. 2, Rokiškio m., Rokiškio r. sav.	0,0176	Nėra įregistruota
257.	4400-6210-2772	Taikos g. 3A, Rokiškio m., Rokiškio r. sav.	0,0322	Įregistruota 0,0123 ha

DETALŪS METADUOMENYS	
Dokumento sudarytojas (-ai)	Lietuvos Respublikos energetikos ministerija 302308327, Gedimino pr. 38, LT-01104 Vilnius
Dokumento pavadinimas (antraštė)	DĖL ROKIŠKIO MIESTO IR RAJONO ŠILUMOS PERDAVIMO TINKLŲ APSAUGOS ZONŲ TERITORIJŲ PIRMOJO PLANO PATVIRTINIMO
Dokumento registracijos data ir numeris	2026-10-06 Nr. 1-234
Dokumento gavimo data ir dokumento gavimo registracijos numeris	–
Dokumento specifikacijos identifikavimo žymuo	ADOC-V1.0
Parašo paskirtis	Suderinimas
Parašą sukūrusio asmens vardas, pavardė ir pareigos	Giedrė Šeškevičienė, Patarėjas, Energetinio saugumo grupė
Sertifikatas išduotas	GIEDRĖ ŠEŠKEVIČIENĖ, Lietuvos Respublikos energetikos ministerija LT
Parašo sukūrimo data ir laikas	2026-09-28 13:49:19 (GMT+03:00)
Parašo formatas	XAdES-EPES
Laiko žymoje nurodytas laikas	–
Informacija apie sertifikavimo paslaugų teikėją	ADIC CA ECC, Asmens dokumentu israsymo centras prie LR VRM LT
Sertifikato galiojimo laikas	2024-06-26 08:01:46 – 2028-06-25 08:01:46
Parašo paskirtis	Suderinimas
Parašą sukūrusio asmens vardas, pavardė ir pareigos	Eglė Radišauskienė, Kancleris
Sertifikatas išduotas	EGLĖ RADIŠAUSKIENĖ, Lietuvos Respublikos energetikos ministerija LT
Parašo sukūrimo data ir laikas	2026-09-28 13:52:52 (GMT+03:00)
Parašo formatas	XAdES-EPES
Laiko žymoje nurodytas laikas	–
Informacija apie sertifikavimo paslaugų teikėją	MD CA, Migracijos departamentas prie LR VRM LT
Sertifikato galiojimo laikas	2026-07-16 10:50:55 – 2030-07-15 10:50:55
Parašo paskirtis	Suderinimas
Parašą sukūrusio asmens vardas, pavardė ir pareigos	Gintarė Vilūnė, Patarėjas, Teisės ir personalo grupė
Sertifikatas išduotas	Gintarė Vilūnė LT
Parašo sukūrimo data ir laikas	2026-09-28 13:58:49 (GMT+03:00)
Parašo formatas	XAdES-EPES
Laiko žymoje nurodytas laikas	–
Informacija apie sertifikavimo paslaugų teikėją	SK ID Solutions EID-Q 2021E, SK ID Solutions AS EE
Sertifikato galiojimo laikas	2026-09-22 13:22:58 – 2031-09-22 23:59:59
Parašo paskirtis	Suderinimas
Parašą sukūrusio asmens vardas, pavardė ir pareigos	Dainius Bražiūnas, Grupės vadovas, Energetinio saugumo grupė
Sertifikatas išduotas	DAINIUS BRAŽIŪNAS LT
Parašo sukūrimo data ir laikas	2026-09-28 16:12:52 (GMT+03:00)
Parašo formatas	XAdES-EPES
Laiko žymoje nurodytas laikas	–
Informacija apie sertifikavimo paslaugų teikėją	SK ID Solutions EID-Q 2021E, SK ID Solutions AS EE
Sertifikato galiojimo laikas	2026-09-19 13:13:06 – 2031-09-19 23:59:59
Parašo paskirtis	Suderinimas
Parašą sukūrusio asmens vardas, pavardė ir pareigos	Darius Indriūnas, Energetikos viceministras
Sertifikatas išduotas	DARIUS INDRIŪNAS, Lietuvos Respublikos energetikos ministerija LT
Parašo sukūrimo data ir laikas	2026-10-06 08:55:19 (GMT+03:00)
Parašo formatas	XAdES-EPES
Laiko žymoje nurodytas laikas	–

DETALŪS METADUOMENYS	
Informacija apie sertifikavimo paslaugų teikėją	MD CA, Migracijos departamentas prie LR VRM LT
Sertifikato galiojimo laikas	2026-07-16 10:50:53 – 2030-07-15 10:50:53
Parašo paskirtis	Pasirašymas
Parašą sukūrusio asmens vardas, pavardė ir pareigos	Lukas Savickas, Energetikos ministras
Sertifikatas išduotas	LUKAS SAVICKAS LT
Parašo sukūrimo data ir laikas	2026-10-06 13:54:17 (GMT+03:00)
Parašo formatas	XAdES-T
Laiko žymoje nurodytas laikas	2026-10-06 13:54:33 (GMT+03:00)
Informacija apie sertifikavimo paslaugų teikėją	EID-SK 2016, AS Sertifitseerimiskeskus EE
Sertifikato galiojimo laikas	2023-05-25 17:05:46 – 2028-05-23 23:59:59
Informacija apie būdus, naudotus metaduomenų vientisumui užtikrinti	"Registravimas" paskirties metaduomenų vientisumas užtikrintas naudojant "RCSC IssuingCA-2, VI Registru Centras - i.k. 124110246 LT" išduotą sertifikatą "DBSIS, Informatikos ir ryšių departamentas prie Lietuvos Respublikos vidaus reikalų ministerijos, į.k.188774822 LT", sertifikatas galioja nuo 2025-05-16 11:31:08 iki 2028-05-15 11:31:08
Pagrindinio dokumento priedų skaičius	1
Pagrindinio dokumento pridedamų dokumentų skaičius	–
Pridedamo dokumento sudarytojas (-ai)	–
Pridedamo dokumento pavadinimas (antraštė)	–
Pridedamo dokumento registracijos data ir numeris	–
Programinės įrangos, kuria naudojantis sudarytas elektroninis dokumentas, pavadinimas	DBSIS, versija 3.5.90.5
Informacija apie elektroninio dokumento ir elektroninio (-ių) parašo (-ų) tikrinimą (tikrinimo data)	Atitinka specifikacijos keliamus reikalavimus. Visi dokumente esantys elektroniniai parašai galioja (2026-10-06 16:21:09)
Paieškos nuoroda	–
Papildomi metaduomenys	Nuorašą suformavo 2026-10-06 16:21:11 DBSIS