



## LIETUVOS RESPUBLIKOS ENERGETIKOS MINISTRAS

### ĮSAKYMAS

### DĖL BIRŽŲ MIESTO ŠILUMOS PERDAVIMO TINKLŲ APSAUGOS ZONŲ TERITORIJŲ PLANO PATVIRTINIMO

2022 m.

d. Nr.

Vilnius

Vadovaudamasis Lietuvos Respublikos specialiųjų žemės naudojimo sąlygų įstatymo 6 straipsnio 1 dalies 6 punktu, 8 straipsnio 2 dalimi, 141 straipsnio 3 dalimi, Lietuvos Respublikos Vyriausybės 2019 m. gruodžio 11 d. nutarimo Nr. 1248 „Dėl Lietuvos Respublikos specialiųjų žemės naudojimo sąlygų įstatymo įgyvendinimo“ 2.3 papunkčiu, Elektros tinklų, magistralinių dujotiekių ir naftotiekių (produktotiekių), skirstomųjų dujotiekių, šilumos perdavimo tinklų apsaugos zonų, magistralinių dujotiekių vietovės klasių teritorijų planų rengimo (nerengiant teritorijų planavimo dokumento ar žemės valdos projekto) ir tvirtinimo tvarkos aprašo, patvirtinto Lietuvos Respublikos energetikos ministro 2020 m. spalio 13 d. įsakymu Nr. 1-339 „Dėl Elektros tinklų, magistralinių dujotiekių ir naftotiekių (produktotiekių), skirstomųjų dujotiekių, šilumos perdavimo tinklų apsaugos zonų, magistralinių dujotiekių vietovės klasių teritorijų planų rengimo (nerengiant teritorijų planavimo dokumento ar žemės valdos projekto) ir tvirtinimo tvarkos aprašo patvirtinimo“, 18 punktu ir atsižvelgdamas į valstybės įmonės Registrų centro, atstovaujanti uždarajai akcinei bendrovei „Litesko“ pagal 2022 m. gegužės 9 d. įgaliojimą Nr. LIG-24, 2022 m. lapkričio 9 d. prašymą Nr. S-47250 (1.4 E) „Prašymas organizuoti plano patvirtinimą (Biržų miesto šilumos perdavimo tinklų apsaugos zonų teritorijų planas)“:

1. T v i r t i n u Biržų miesto šilumos perdavimo tinklų apsaugos zonų teritorijų planą (pridedama).

2. N u s t a t a u, kad šis įsakymas ir Biržų miesto šilumos perdavimo tinklų apsaugos zonų teritorijų planas skelbiami uždarosios akcinės bendrovės „Litesko“ interneto svetainėje [www.litesko.lt](http://www.litesko.lt).

Energetikos ministras

Dainius Kreivys

# BIRŽŲ MIESTO ŠILUMOS PERDAVIMO TINKLŲ APSAUGOS ZONŲ TERITORIJŲ PLANO

## AIŠKINAMASIS RAŠTAS

1. Priežastys, kurios lėmė šio plano inicijavimą:

1.1 UAB „LITESKO“ (toliau – Įmonė) vykdo Lietuvos Respublikos specialiujų žemės naudojimo sąlygų įstatyme (toliau – Įstatymas) nurodytą ūkinę veiklą, t. y. teikia centralizuotą šilumos energiją bei karštą vandenį Biržų miesto gyventojams, pramonės įmonėms bei įstaigoms. Valstybinės energetikos reguliavimo tarybos išduotos Energetikos veiklos licencijos Nr. L4-ŠT-27. Įmonė su Biržų rajono savivaldybe sudarytos Sutarties Nr. 03-08-01-015 Dėl Biržų rajono šilumos ūkio modernizavimo ir renovavimo bei Įmonės su UAB “Biržų šilumos tinklai” sudarytos Nuomos sutarties Nr. 03-08-01-016 (toliau – Nuomos sutartis) pagrindu. Pagrindinė bendrovės veikla – centralizuotos šilumos energijos bei karšto vandens tiekimas.

1.2 Įmonė įgyvendina Įstatymo 141 straipsnio 3 dalies ir Elektros tinklų, magistralinių dujotiekių ir naftotiekių (produktotiekių), skirstomųjų dujotiekių, šilumos perdavimo tinklų apsaugos zonų, magistralinių dujotiekių vietovės klasių teritorijų plano rengimo ir tvirtinimo tvarkos aprašo (toliau – Tvarkos aprašas) ir kitų susijusių teisės aktų reikalavimus.

2. Informacija apie teritorijų planavimo dokumentą:

2.1. Plano pavadinimas: „Biržų miesto šilumos perdavimo tinklų apsaugos zonų teritorijų planas“.

2.2. Planavimo tikslai: įgyvendinti Įstatymo reikalavimus, kurie numato, kad jeigu iki šio Įstatymo įsigaliojimo dienos ūkinei ir (ar) kitokiai veiklai, dėl kurios turėjo būti nustatytos šiame Įstatyme nurodytos teritorijos, statybą leidžiantys dokumentai išduoti, projektai, kuriems įstatymų nustatytais atvejais tokie dokumentai neišduodami, suderinti ir ši veikla vykdoma, bet šiame Įstatyme nurodytos teritorijos nenustatytos ir neįrašytos į Nekilnojamojo turto kadastrą ir Nekilnojamojo turto registrą, jas nustato Vyriausybė ar Vyriausybės įgaliota institucija Vyriausybės ar Vyriausybės įgaliotos institucijos nustatyta tvarka tvirtinamuose planuose, žemėlapiuose ir (ar) schemose.

2.3. Planavimo uždaviniai:

2.3.1 nustatyti šilumos perdavimo tinklų apsaugai reikalingas teritorijas (apsaugos zonas), kuriose taikomos Įstatyme numatytos specialiosios žemės naudojimo sąlygos, jeigu iki šio Įstatymo įsigaliojimo dienos ūkinei ar kitokiai veiklai, dėl kurios turėjo būti nustatytos Įstatyme nurodytos teritorijos, statybą leidžiantys dokumentai išduoti, projektai, kuriems įstatymų nustatytais atvejais tokie dokumentai neišduodami, suderinti ir ši veikla vykdoma, bet šiame Įstatyme nurodytos teritorijos nenustatytos ir neįrašytos į Nekilnojamojo turto kadastrą ir Nekilnojamojo turto registrą;

2.3.2. įrašyti (įregistruoti) taikomas teritorijas į Nekilnojamojo turto kadastrą ir Nekilnojamojo turto registrą;

2.3.3. informuoti žemės sklypų savininkus ir kitus Įstatymo 11 straipsnio 2 dalyje nurodytus asmenis apie taikomas specialiąsias žemės naudojimo sąlygas ir prašymų dėl nuostolių atlyginimo pateikimo tvarką;

2.4. Planas parengtas asmenų, atitinkančių Tvarkos aprašo 5.1-5.2, 5.4 punktų nuostatas, laikantis Tvarkos apraše plano rengimui keliamų reikalavimų.

2.5. Plano rengėjas VĮ „Registru centras“ yra atsakingas už tinkamą teritorijų nurodymą ir šių teritorijų pažymėjimą plane.

3. Duomenys apie teritorijas:

3.1. Planas apima UAB „LITESKO“ valdomus ir ūkinei veiklai naudojamus, Biržų miesto teritorijoje esančius šilumos perdavimo tinklus.

3.2. Šiuo planu, specialiosios žemės naudojimo sąlygos nustatomos 203 sklypams (Šio plano pagrindu ir pagal Įstatymo 141 straipsnio 3 dalies nuostatas Įmonė padarys žymas, šių žemės sklypų registru išrašuose).

3.3. Remiantis 2019-06-06 Specialiųjų žemės naudojimo sąlygų įstatymo Nr. XIII-2166 9 straipsnio 3 dalimi ir 141 straipsnio 3 dalimi, plane esančioms teritorijoms nustatyti žemės savininko, valstybinės ar savivaldybės žemės patikėtinio sutikimas neprivalomas.

3.4. Pagrindiniai techniniai duomenys apie Įmonės valdomus (eksploatuojamus) esamus objektus teritorijoje: Biržų miesto teritorijoje, UAB „Biržų šilumos tinklai“ nuosavybės teise priklausančių, Nuomos sutarties pagrindu UAB „LITESKO“ valdomų registruotų šilumos tinklų yra ~ 6,151 km., neįbrėžtų į kadastro žemėlapi šilumos tinklų yra ~ 3,723 km

Duomenys apie registruotus šilumos tinklus: Šilumos tinklai - Šilumos tinklai, Statinio kategorija - neypatingas. Šilumos tinklų bendras ilgis 752,88 m. unikalus Nr. 3697-7021-8018; Šilumos tinklai - Šilumos tiekimo tinklai, Statinio kategorija – neypatingas, unikalus Nr. 4400-0978-5908.

3.5. Objektai ir jų apsaugos zonos planuose žymimos vadovaujantis Tvarkos aprašu:

3.5.1. 1 m tikslumu, jei objektas dar nėra pastatytas (įrengtas);

3.5.2. 0,1 m tikslumu, jei objektas yra pastatytas (įrengtas) ir yra parengtas inžinerinio tinklo planas (geodezinė nuotrauka) ir (ar) atlikti jo kadastriniai matavimai, kuriais vadovaujantis rengiami brėžiniai;

3.5.3. 0,5 m tikslumu kitais, Tvarkos aprašo 6.2.1 ir 6.2.2 papunkčiuose nenurodytais atvejais, jeigu Objektui nėra parengtas inžinerinio tinklo planas (geodezinė nuotrauka) ir (ar) nėra atlikti jo kadastriniai matavimai.

3.6. Plane nustatomos šilumos perdavimo tinklų apsaugos zonos, pažymimos nurodant jų dydį pagal Įstatyme nustatytus atitinkamus dydžius:

3.6.1. antžeminių šilumos perdavimo tinklų vamzdynų ir požeminių šilumos bei karšto vandens perdavimo tinklų vamzdynų apsaugos zona – išilgai antžeminio šilumos perdavimo tinklų vamzdyno ar požeminių šilumos bei karšto vandens perdavimo tinklų vamzdyno esanti žemės juosta, skaičiuojant po 5 metrus į abi puses nuo kanalo (arba vamzdyno, jeigu vamzdynas paklotas bekanaliu būdu) išorinių ribų;

3.6.2. šiluminių kamerų, sklendžių priežiūros statinių, drenažo šulinių, termofikacinio vandens bei drenažo siurblių, grupinių šilumos punktų apsaugos zona – 5 metrai aplink šių įrenginių ir (ar) statinių išorines ribas

3.6.3. išilgai požeminių šilumos bei karšto vandens perdavimo tinklų vamzdynų paklotų drenažo vamzdžių, telesignalizacijos kabelių bei jiems priklausančių įrenginių apsaugos zona – išilgai šių priklausinių esanti žemės juosta, skaičiuojant po 5 metrus į abi puses nuo šių inžinerinių tinklų ir įrenginių išorinių ribų.

3.7. Pagal Įstatymo 49 straipsnio 1 dalį šilumos perdavimo apsaugos zonose draudžiama:

3.7.1. pilti druskas (išskyrus atvejus, kai druska barstomi keliai), chemines medžiagas, kurios gali pakenkti šilumos perdavimo tinklams ar jų dalims, atliekas;

3.7.2. gadinti, užverti ar užversti kelius, skirtus privažiuoti prie šilumos perdavimo tinklų;

3.7.3. 2 metrų atstumu į abi puses nuo tinklo kanalo (vamzdyno, drenažo) išorinių ribų sodinti ir auginti želdinius (išskyrus žolinius augalus). Likusioje šilumos perdavimo tinklų apsaugos zonoje sodinant ir (ar) auginant želdinius, šiems darbams vykdyti turi būti gautas šilumos perdavimo tinklų savininko ar valdytojo pritarimas šio straipsnio 2 dalyje nurodyta tvarka.

3.8. Pagal Įstatymo 49 straipsnio 2 dalį šilumos perdavimo tinklų apsaugos zonose, statybos įstatyme, teritorijų planavimo įstatyme ar energetikos ministro nustatyta tvarka negavus šių šilumos perdavimo tinklų savininko ar valdytojo pritarimo (derinimo) projektui ar numatomi veiksmai, draudžiam:

3.8.1. statyti, rekonstruoti, griauti statinius ir įrengti, išardyti įrenginius;

3.8.2. keisti žemės paviršiaus altitudes (kasti gruntą arba užpilti papildomą grunto sluoksnį);

3.8.3. dirbti smūginiais ir (ar) vibraciją sukeliančiais mechanizmais, vykdyti grunto sprogdinimo darbus;

3.8.4. vykdyti žemės darbus ar požeminius darbus didesniame kaip 0,3 metro gylyje;

3.8.5. statyti ir (ar) įrengti sporto, žaidimų aikštes, stadionus, turgavietes, lauko teatrus, pramogų zonas ir kitus viešam susibūrimui skirtus inžinerinius statinius ir įrenginius, degalines, pavojingų medžiagų talpyklas, saugyklas ir sąvartynus, motorinių transporto priemonių ir (ar) mechanizmų sustojimo vietas, stovėjimo ir saugojimo aikštes;


3.8.6 sandėliuoti bet kokias medžiagas, išskyrus medžiagas, skirtas šilumos perdavimo tinklų ir jų technologinių priklausinių statybos ir remonto darbams;

3.8.7. vykdyti tiesioginius žemės gelmių geologinius tyrimus ir kitus darbus, susijusius su gręžinių įrengimu ir grunto (išskyrus dirbą) bandinių ėmimu;




3.8.8. tiesti kitus inžinerinius tinklus.

---
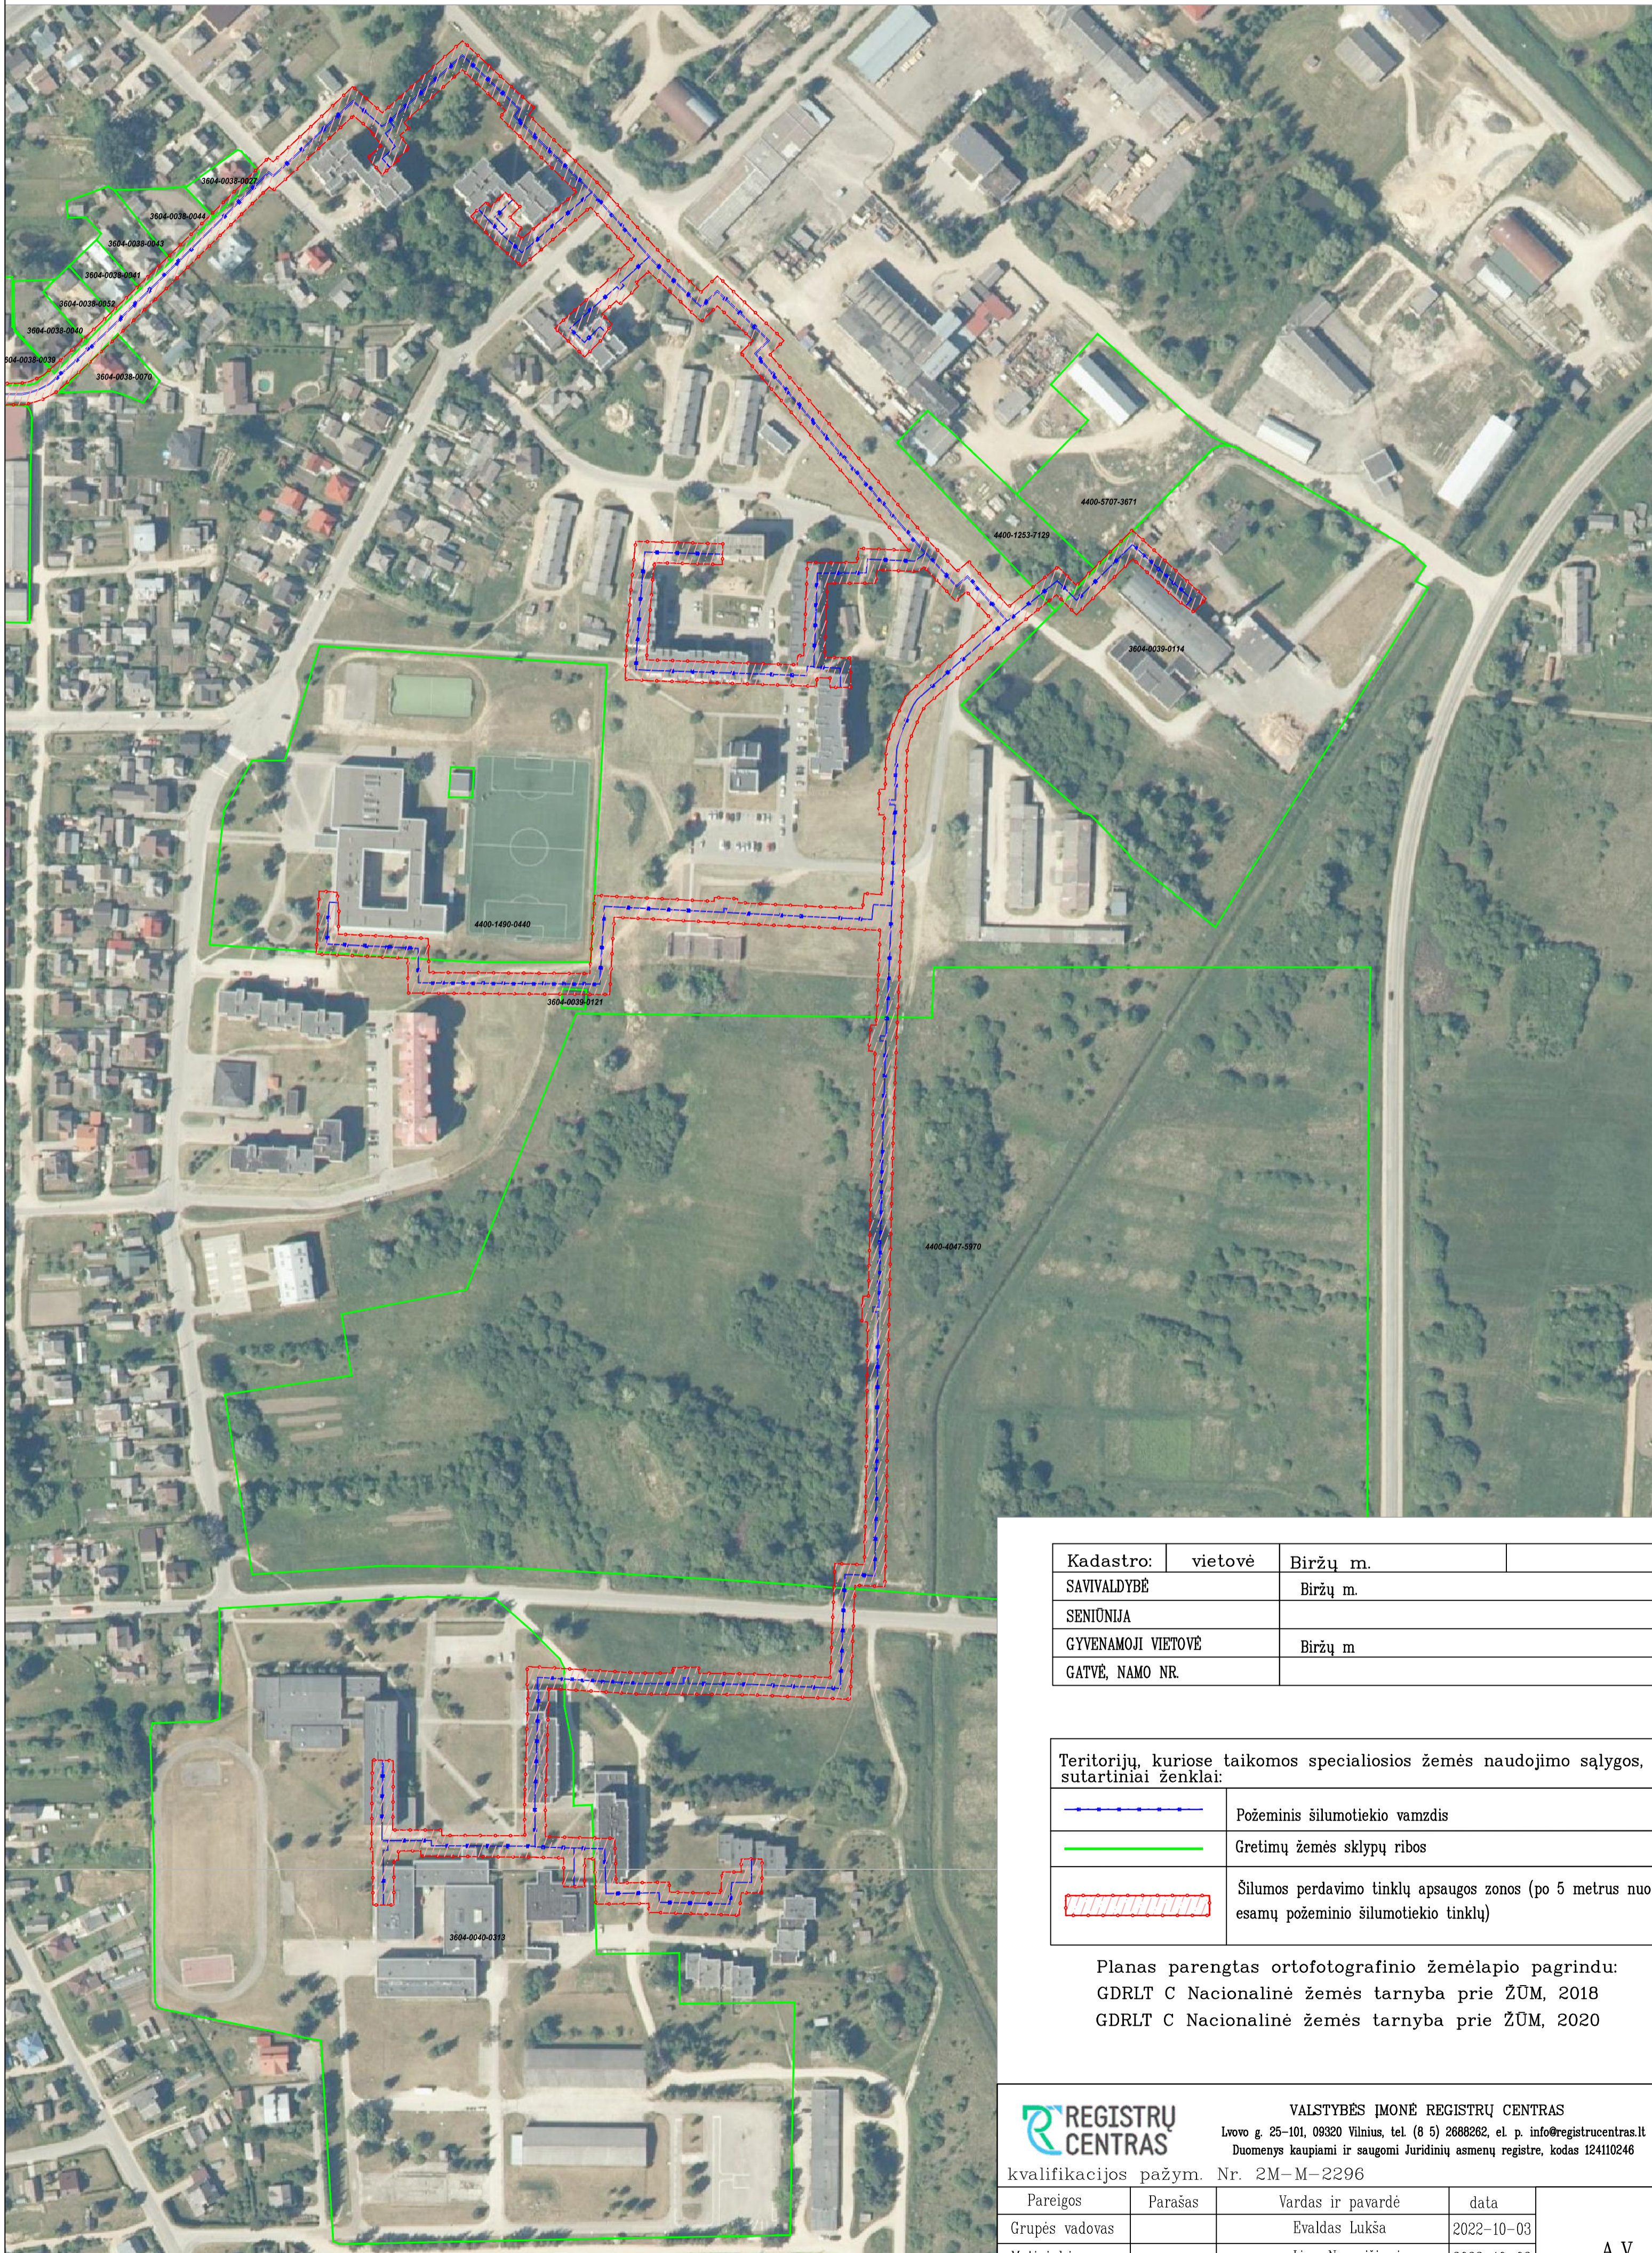
# Biržų miesto šilumos perdavimo tinklų apsaugos zonų teritorijų planas M1:2000





Kadastras:	vietovė	Biržų m.
SAVIVALDYBĖ		Biržų m.
SENIŪNIJA		
GYVENAMOJI VIETOVĖ		Biržų m
GATVĖ, NAMO NR.		


Teritorijų, kuriose taikomos specialiosios žemės naudojimo sąlygos, sutartiniai ženklai:	
	Požeminis šilumotiekio vamzdis
	Gretimų žemės sklypų ribos
	Šilumos perdavimo tinklų apsaugos zonos (po 5 metrus nuo esamų požeminio šilumotiekio tinklų)

Planas parengtas ortofotografinio žemėlapiu pagrindu:  
 GDRLT C Nacionalinė žemės tarnyba prie ŽŪM, 2018  
 GDRLT C Nacionalinė žemės tarnyba prie ŽŪM, 2020

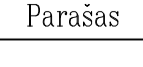 


**REGISTRŲ CENTRAS**  
 VALSTYBĖS ĮMONĖ REGISTRŲ CENTRAS  
 Lvovo g. 25-101, 09320 Vilnius, tel. (8 5) 2688262, el. p. info@registrucentras.lt  
 Duomenys kaupiami ir saugomi Juridinių asmenų registre, kodas 124110246  
 kvalifikacijos pažym. Nr. 2M-M-2296

Pareigos	Parašas	Vardas ir pavardė	data
Grupės vadovas		Evaldas Lukša	2022-10-03
Matininkė		Lina Norvaišienė	2022-10-03

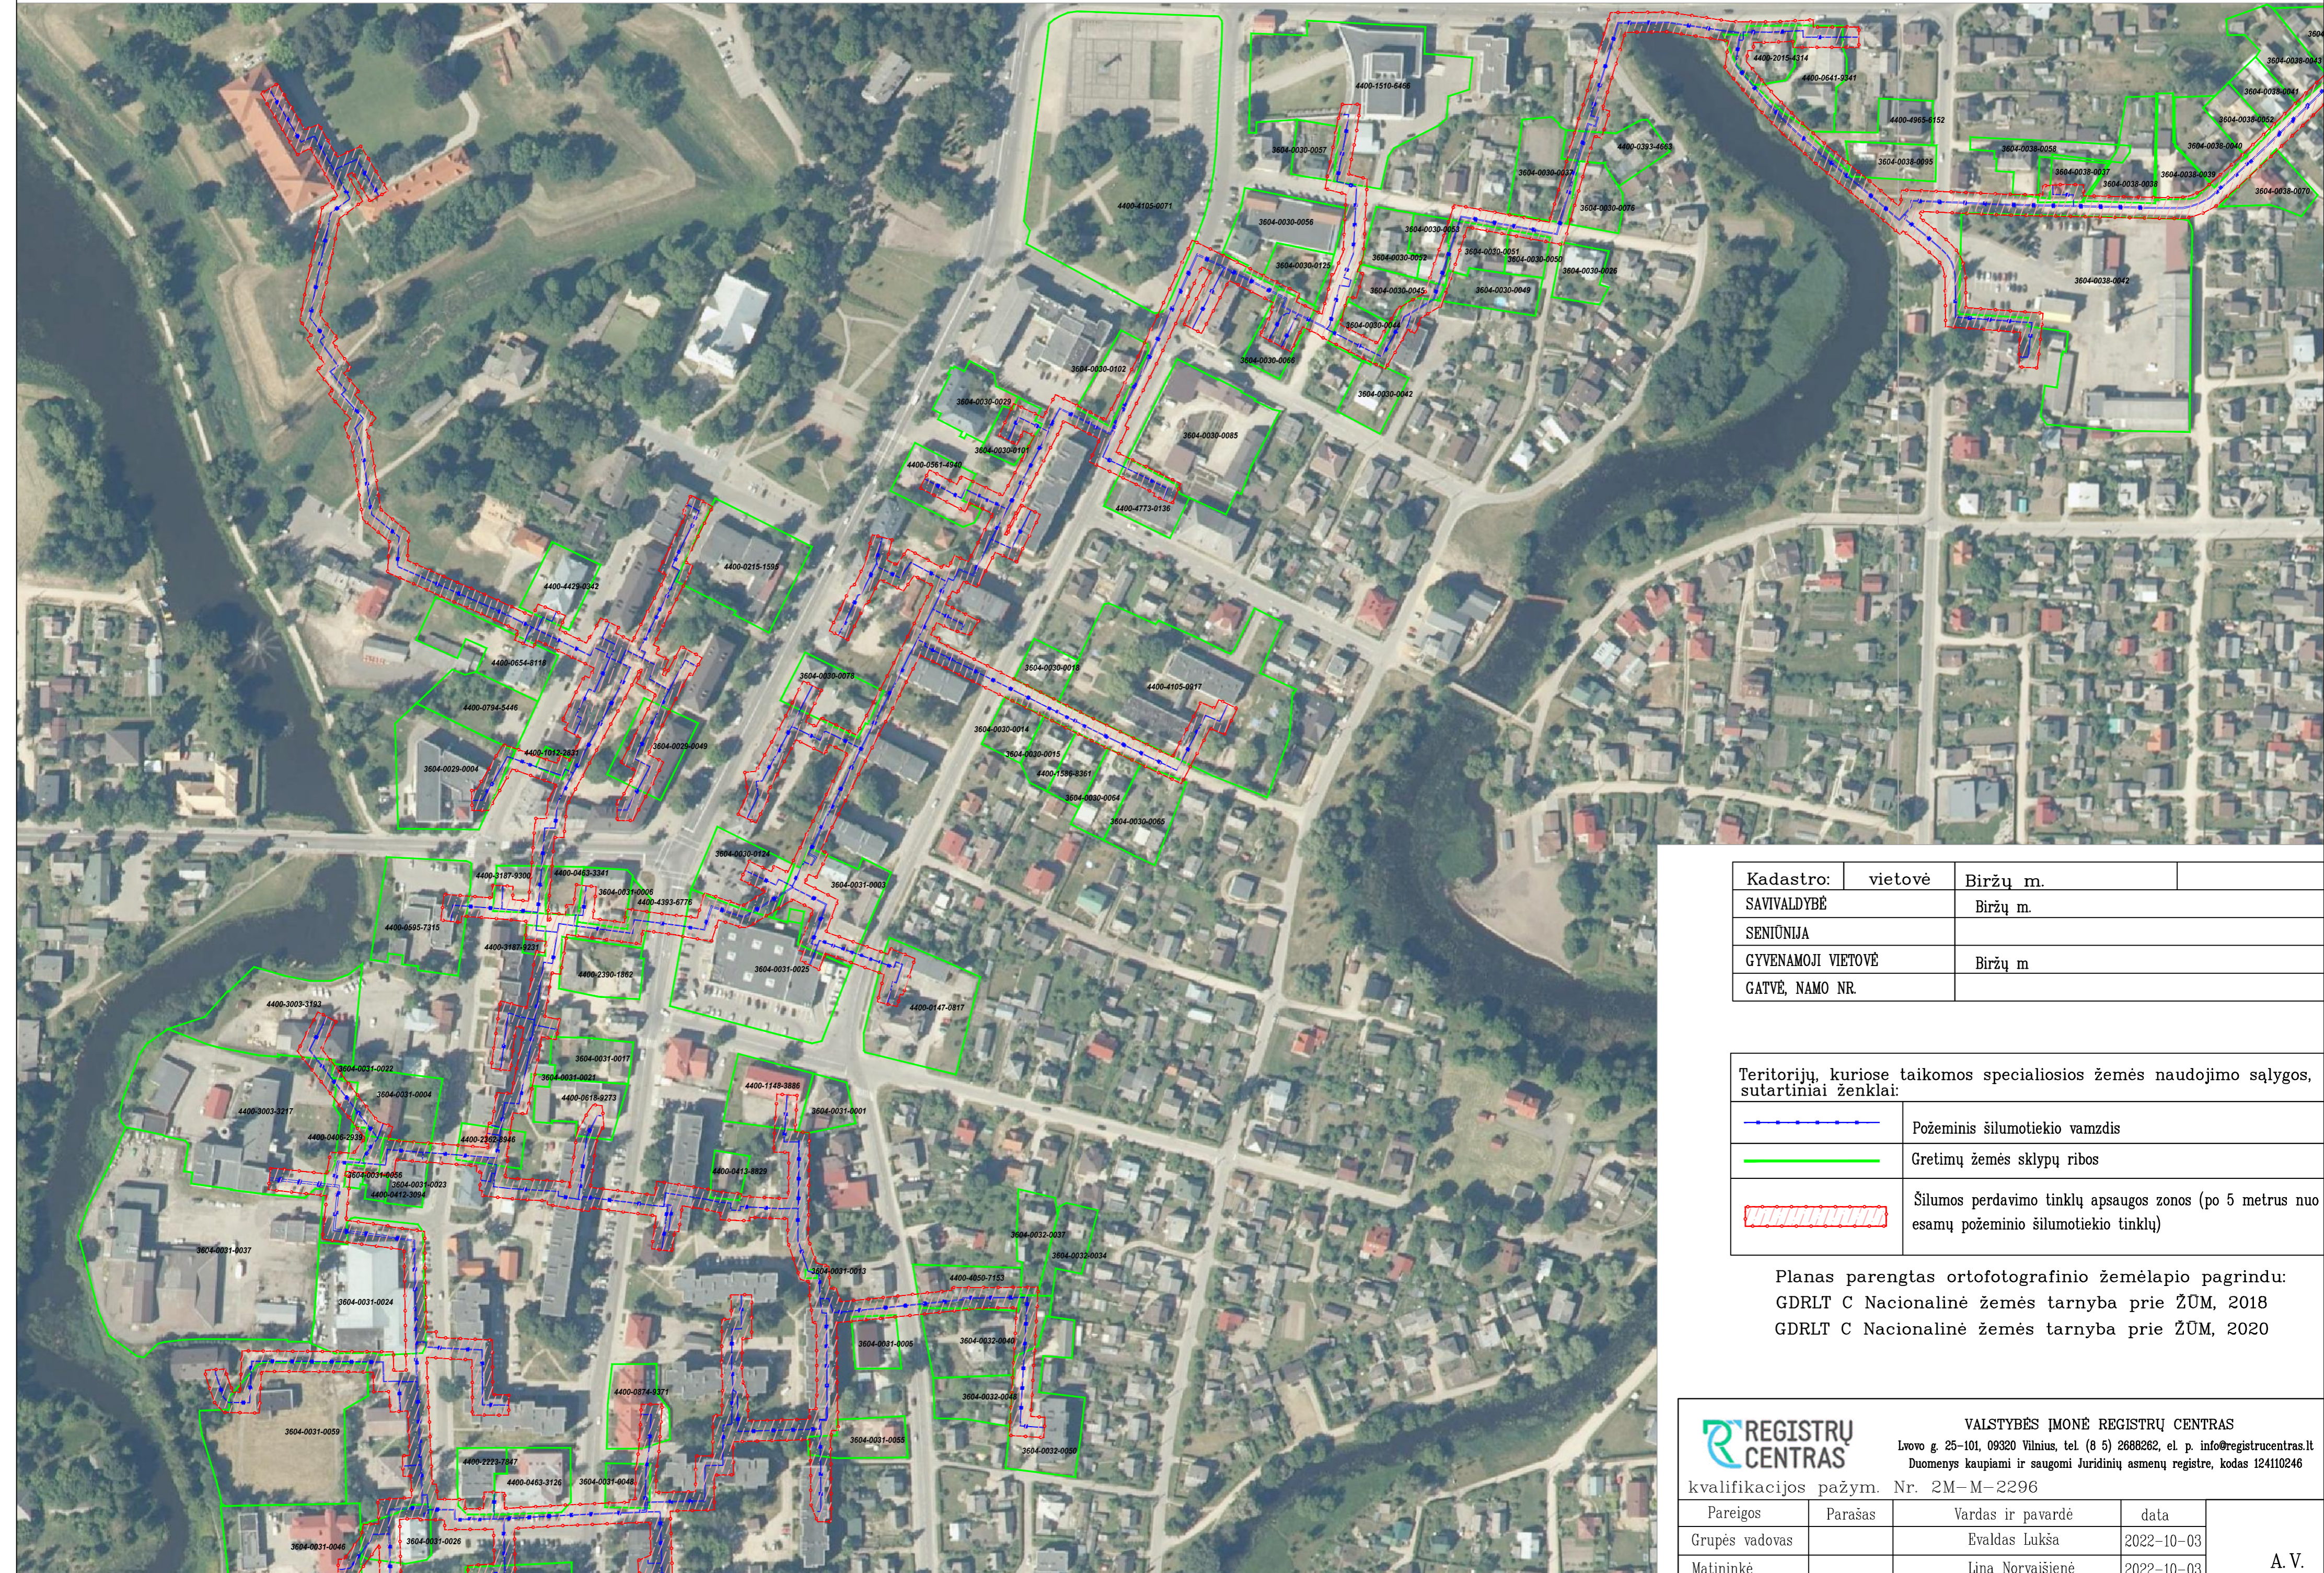
# Biržų miesto šilumos perdavimo tinklų apsaugos zonų teritorijų planas M1:2000



Kadastras:	vietovė	Biržų m.
SAVIVALDYBĖ		Biržų m.
SENIŪNIJA		
GYVENAMOJI VIETOVĖ		Biržų m.
GATVĖ, NAMO NR.		

Teritorijų, kuriose taikomos specialiosios žemės naudojimo sąlygos, sutartiniai ženklai:	
	Požeminis šilumotiekio vamzdis
	Gretimų žemės sklypų ribos
	Šilumos perdavimo tinklų apsaugos zonos (po 5 metrus nuo esamų požeminio šilumotiekio tinklų)

Planas parengtas ortofotografinio žemėlapiu pagrindu:  
 GDRLT C Nacionalinė žemės tarnyba prie ŽŪM, 2018  
 GDRLT C Nacionalinė žemės tarnyba prie ŽŪM, 2020

		VALSTYBĖS ĮMONĖ REGISTRŲ CENTRAS	
		Lvovo g. 25-101, 09320 Vilnius, tel. (8 5) 2688262, e. p. info@registorcentras.lt Duomenys kaupiami ir saugomi Juridinių asmenų registre, kodas 124110246	
kvalifikacijos pažym. Nr. 2M-M-2296			
Pareigos	Parašas	Vardas ir pavardė	data
Grupės vadovas		Evaldas Lukša	2022-10-03
Matininkė		Lina Norvaišienė	2022-10-03

A. V.

# Biržų miesto šilumos perdavimo tinklų apsaugos zonų teritorijų planas M1:2000



Planas parengtas ortofotografinio žemėlapiu pagrindu:  
GDRLT C Nacionalinė žemės tarnyba prie ŽŪM, 2018  
GDRLT C Nacionalinė žemės tarnyba prie ŽŪM, 2020

Kadastro:	vietovė	Biržų m.
SAVIVALDYBĖ		Biržų m.
SENIŪNIJA		
GYVENAMOJI VIETOVĖ		Biržų m.
GATVĖ, NAMO NR.		

Teritorijų, kuriose taikomos specialiosios žemės naudojimo sąlygos, sutartiniai ženklai:

	Požeminis šilumotiekio vamzdis
	Gretimų žemės sklypų ribos
	Šilumos perdavimo tinklų apsaugos zonos (po 5 metrus nuo esamų požeminio šilumotiekio tinklų)

**REGISTRŲ CENTRAS**  
 VALSTYBĖS ĮMONĖ REGISTRŲ CENTRAS  
 Lvovo g. 25-101, 09320 Vilnius, tel. (8 5) 2688262, el. p. info@registorcentras.lt  
 Duomenys kaupiami ir saugomi Juridinių asmenų registre, kodas 124110246  
 kvalifikacijos pažym. Nr. 2M-M-2296

Pareigos	Parašas	Vardas ir pavardė	data
Grupės vadovas		Evaldas Lukša	2022-10-03
Matininkė		Lina Norvaišienė	2022-10-03

A. V.

Priedas 1. Žemės sklypų patenkančių į Plane nustatomą apsaugos zoną, sąrašas

Eil. Nr.	Sklypo unikalus Nr.	Sklypo adresas		
		Miestas	Gatvė	Namo numeris
1	3604-0029-0004	Biržai	Rotušės g.	12
2	3604-0029-0049	Biržai	Vytauto g.	8
3	3604-0030-0014	Biržai	Vilniaus g.	13
4	3604-0030-0015	Biržai	Žemoji g.	2
5	3604-0030-0018	Biržai	Vilniaus g.	11
6	3604-0030-0026	Biržai	Pirties g.	1
7	3604-0030-0029	Biržai	Vytauto g.	7
8	3604-0030-0037	Biržai	Rinkos g.	13
9	3604-0030-0042	Biržai	S. Dagilio g.	5
10	3604-0030-0044	Biržai	B. Dauguviečio g.	2
11	3604-0030-0045	Biržai	B. Dauguviečio g.	4
12	3604-0030-0049	Biržai	Pirties g.	2
13	3604-0030-0050	Biržai	Rinkos g.	6
14	3604-0030-0051	Biržai	Rinkos g.	4
15	3604-0030-0052	Biržai	B. Dauguviečio g.	6
16	3604-0030-0053	Biržai	Rinkos g.	2
17	3604-0030-0056	Biržai	J. Janonio a.	5
18	3604-0030-0057	Biržai	Rinkos g.	3
19	3604-0030-0064	Biržai	Žemoji g.	6
20	3604-0030-0065	Biržai	Žemoji g.	8
21	3604-0030-0066	Biržai	S. Dagilio g.	1
22	3604-0030-0076	Biržai	Rinkos g.	15
23	3604-0030-0078	Biržai	Vytauto g.	17
24	3604-0030-0085	Biržai	S. Dagilio g.	8
25	3604-0030-0101	Biržai	Karaimų g.	1
26	3604-0030-0102	Biržai	S. Dagilio g.	6
27	3604-0030-0124	Biržai	Vytauto g.	23
28	3604-0030-0125	Biržai	B. Dauguviečio g.	1
29	3604-0031-0001	Biržai	Vilniaus g.	14
30	3604-0031-0003	Biržai	Vilniaus g.	12A
31	3604-0031-0004	Biržai	Rotušės g.	18
32	3604-0031-0005	Biržai	Vilniaus g.	22A
33	3604-0031-0006	Biržai	Kęstučio g.	1
34	3604-0031-0013	Biržai	Vytauto g.	33C
35	3604-0031-0017	Biržai	Vytauto g.	16A
36	3604-0031-0021	Biržai	Rotušės g.	13A
37	3604-0031-0022	Biržai	Rotušės g.	18B
38	3604-0031-0023	Biržai	Rotušės g.	20A
39	3604-0031-0024	Biržai	Rotušės g.	24A
40	3604-0031-0025	Biržai	Vytauto g.	27
41	3604-0031-0026	Biržai	Rotušės g.	28
42	3604-0031-0030	Biržai	Maironio g.	1
43	3604-0031-0031	Biržai	K. Binkio g.	1
44	3604-0031-0032	Biržai	K. Binkio g.	3
45	3604-0031-0033	Biržai	Maironio g.	3
46	3604-0031-0034	Biržai	Maironio g.	5

47	3604-0031-0035	Biržai	Vilniaus g.	46
48	3604-0031-0036	Biržai	Vilniaus g.	44
49	3604-0031-0037	Biržai	Rotušės g.	22
50	3604-0031-0046	Biržai	Rotušės g.	30
51	3604-0031-0047	Biržai	Vytauto g.	38B
52	3604-0031-0048	Biržai	Vytauto g.	41
53	3604-0031-0050	Biržai	K. Binkio g.	7
54	3604-0031-0055	Biržai	Vilniaus g.	28
55	3604-0031-0056	Biržai	Rotušės g.	20C
56	3604-0031-0059	Biržai	Rotušės g.	24C
57	3604-0031-0060	Biržai	Vytauto g.	45
58	3604-0032-0034	Biržai	J. Janonio g.	10A
59	3604-0032-0037	Biržai	J. Janonio g.	8A
60	3604-0032-0040	Biržai	Vilniaus g.	35
61	3604-0032-0048	Biržai	Vilniaus g.	37
62	3604-0032-0050	Biržai	Vilniaus g.	39A
63	3604-0032-0067	Biržai	Vilniaus g.	55A
64	3604-0032-0068	Biržai	Vilniaus g.	59A
65	3604-0032-0070	Biržai	Vilniaus g.	59
66	3604-0032-0073	Biržai	Vilniaus g.	63
67	3604-0032-0074	Biržai	Žemaitės g.	62
68	3604-0032-0075	Biržai	Vilniaus g.	65
69	3604-0032-0077	Biržai	Žemaitės g.	58
70	3604-0033-0010	Biržai	Jovaro g.	5
71	3604-0033-0011	Biržai	Jovaro g.	3
72	3604-0033-0012	Biržai	Jovaro g.	1
73	3604-0033-0017	Biržai	Vytauto g.	48
74	3604-0033-0019	Biržai	Vytauto g.	50
75	3604-0033-0020	Biržai	Vytauto g.	52
76	3604-0033-0021	Biržai	Vytauto g.	54
77	3604-0033-0066	Biržai	K. Binkio g.	11
78	3604-0033-0069	Biržai	K. Binkio g.	13
79	3604-0033-0070	Biržai	Respublikos g.	7
80	3604-0033-0072	Biržai	K. Binkio g.	19
81	3604-0033-0073	Biržai	K. Binkio g.	21
82	3604-0033-0074	Biržai	K. Binkio g.	23
83	3604-0033-0076	Biržai	K. Binkio g.	27
84	3604-0033-0077	Biržai	K. Binkio g.	29
85	3604-0033-0079	Biržai	K. Binkio g.	33
86	3604-0033-0085	Biržai	Vilniaus g.	60
87	3604-0033-0086	Biržai	Respublikos g.	9
88	3604-0033-0089	Biržai	K. Binkio g.	24
89	3604-0033-0095	Biržai	K. Binkio g.	31
90	3604-0033-0096	Biržai	K. Binkio g.	26
91	3604-0033-0097	Biržai	Vytauto g.	75
92	3604-0033-0098	Biržai	Vytauto g.	73
93	3604-0033-0100	Biržai	Vytauto g.	63
94	3604-0034-0105	Biržai	Žemaitės g.	90
95	3604-0034-0106	Biržai	Žemaitės g.	86
96	3604-0034-0107	Biržai	Žemaitės g.	88

97	3604-0034-0108	Biržai	Žemaitės g.	84
98	3604-0034-0110	Biržai	Žemaitės g.	82
99	3604-0034-0117	Biržai	Vilniaus g.	79
100	3604-0034-0118	Biržai	Vilniaus g.	81
101	3604-0034-0119	Biržai	Vilniaus g.	83
102	3604-0034-0120	Biržai	Vilniaus g.	85
103	3604-0034-0121	Biržai	Vilniaus g.	87
104	3604-0034-0122	Biržai	Vilniaus g.	89
105	3604-0036-0002	Biržai	Broniaus Krivicko g.	4
106	3604-0036-0006	Biržai	K. Binkio g.	37
107	3604-0036-0013	Biržai	Vilniaus g.	76
108	3604-0036-0015	Biržai	K. Binkio g.	41
109	3604-0036-0016	Biržai	K. Binkio g.	43
110	3604-0036-0017	Biržai	K. Binkio g.	45
111	3604-0036-0018	Biržai	K. Binkio g.	47
112	3604-0036-0019	Biržai	K. Binkio g.	49
113	3604-0036-0020	Biržai	K. Binkio g.	51
114	3604-0036-0021	Biržai	K. Binkio g.	53
115	3604-0036-0022	Biržai	K. Binkio g.	55
116	3604-0036-0025	Biržai	Pušų g.	3
117	3604-0036-0052	Biržai	Vilniaus g.	94
118	3604-0036-0153	Biržai	K. Binkio g.	35
119	3604-0038-0027	Biržai	Draugystės g.	17
120	3604-0038-0037	Biržai	Draugystės g.	1
121	3604-0038-0038	Biržai	Draugystės g.	3
122	3604-0038-0039	Biržai	Draugystės g.	5
123	3604-0038-0040	Biržai	Draugystės g.	7
124	3604-0038-0041	Biržai	Draugystės g.	11
125	3604-0038-0042	Biržai	Kilučių g.	7
126	3604-0038-0043	Biržai	Draugystės g.	13
127	3604-0038-0044	Biržai	Draugystės g.	15
128	3604-0038-0052	Biržai	Draugystės g.	9
129	3604-0038-0058	Biržai	Kilučių g.	5A
130	3604-0038-0070	Biržai	Draugystės g.	8
131	3604-0038-0095	Biržai	Kilučių g.	4
132	3604-0039-0114	Biržai	Vėjo g.	25
133	3604-0039-0121	Biržai	Kaštonų g.	15B
134	3604-0040-0313	Biržai	Skratiškių g.	6
135	4400-0040-6875	Biržai	K. Binkio g.	17
136	4400-0146-9894	Biržai	Vilniaus g.	109B
137	4400-0147-0817	Biržai	J. Janonio g.	1
138	4400-0215-1595	Biržai	Vytauto g.	4
139	4400-0319-2407	Biržai	K. Binkio g.	39
140	4400-0319-2894	Biržai	Vilniaus g.	74A
141	4400-0319-3437	Biržai	Respublikos g.	15
142	4400-0393-4663	Biržai	Žemaitės g.	4
143	4400-0406-2939	Biržai	Rotušės g.	18A
144	4400-0412-3094	Biržai	Rotušės g.	20
145	4400-0413-8829	Biržai	Vytauto g.	31A
146	4400-0463-3126	Biržai	Vytauto g.	26

147	4400-0463-3341	Biržai	Kęstučio g.	3
148	4400-0561-4940	Biržai	Vytauto g.	9
149	4400-0574-7428	Biržai	Maironio g.	4
150	4400-0595-7315	Biržai	Rotušės g.	14
151	4400-0618-9273	Biržai	Vytauto g.	18
152	4400-0641-9341	Biržai	J. Basanavičiaus g.	16
153	4400-0654-8118	Biržai	Rotušės g.	10
154	4400-0794-5446	Biržai	Rotušės g.	10A
155	4400-0807-0662	Biržai	Vilniaus g.	92A
156	4400-0866-8439	Biržai	Rotušės g.	30B
157	4400-0874-9371	Biržai	Vytauto g.	39
158	4400-0998-9816	Biržai	Vilniaus g.	109
159	4400-0999-1554	Biržai	Vytauto g.	47
160	4400-1012-2831	Biržai	Rotušės g.	7A
161	4400-1012-3029	Biržai	Vytauto g.	38
162	4400-1025-5434	Biržai	Vilniaus g.	91
163	4400-1116-5425	Biržai	Vytauto g.	58
164	4400-1148-3886	Biržai	J. Janonio g.	2
165	4400-1253-7129	Biržai	J. Basanavičiaus g.	50I
166	4400-1490-0440	Biržai	Kaštonų g.	13
167	4400-1492-3236	Biržai	Vytauto g.	32
168	4400-1510-6466	Biržai	J. Basanavičiaus g.	4
169	4400-1586-8361	Biržai	Žemoji g.	4
170	4400-1983-8872	Biržai	Vilniaus g.	48A
171	4400-2015-4314	Biržai	J. Basanavičiaus g.	14
172	4400-2182-6920	Biržai	Gimnazijos g.	3
173	4400-2223-7847	Biržai	Rotušės g.	25
174	4400-2261-2558	Biržai	Vytauto g.	97
175	4400-2362-8946	Biržai	Rotušės g.	17
176	4400-2390-1680	Biržai	Respublikos g.	17
177	4400-2390-1862	Biržai	Vytauto g.	12
178	4400-3003-3193	Biržai	Rotušės g.	16A
179	4400-3003-3217	Biržai	Rotušės g.	22A
180	4400-3187-9231	Biržai	Rotušės g.	9A
181	4400-3187-9300	Biržai	Kęstučio g.	5
182	4400-4047-5970	Biržai	Skratiškių g.	9
183	4400-4050-7153	Biržai	Vilniaus g.	33
184	4400-4105-0071	Biržai	J. Janonio a.	2
185	4400-4105-0917	Biržai	Žemoji g.	9
186	4400-4305-6544	Biržai	Vytauto g.	59
187	4400-4393-6776	Biržai	Vytauto g.	10
188	4400-4429-0342	Biržai	Rotušės g.	8
189	4400-4773-0136	Biržai	Karaimų g.	3
190	4400-4965-6152	Biržai	Kilučių g.	2
191	4400-5136-4926	Biržai	Vytauto g.	49
192	4400-5137-6752	Biržai	Vytauto g.	51
193	4400-5191-0193	Biržai		
194	4400-5209-4856	Biržai	Gimnazijos g.	9
195	4400-5210-0338	Biržai	Respublikos g.	56
196	4400-5210-7554	Biržai	Gimnazijos g.	1

197	4400-5596-3312	Biržai	Vytauto g.	62
198	4400-5596-4586	Biržai	Vytauto g.	56
199	4400-5596-6237	Biržai	Vilniaus g.	111A
200	4400-5596-8542	Biržai	Vilniaus g.	113
201	4400-5610-1756	Biržai	Vytauto g.	60
202	4400-5614-2831	Biržai	Vilniaus g.	111
203	4400-5707-3671	Biržai	Laužadiškio g.	4

DETALŪS METADUOMENYS	
Dokumento sudarytojas (-ai)	Lietuvos Respublikos energetikos ministerija, Gedimino pr. 38, LT-01104, Vilnius, LT-01104 Vilnius, Lietuva (2022-12-19 13:50:13)
Dokumento pavadinimas (antraštė)	DĖL BIRŽŲ MIESTO ŠILUMOS PERDAVIMO TINKLŲ APSAUGOS ZONŲ TERITORIJŲ PLANO PATVIRTINIMO
Dokumento registracijos data ir numeris	2022-12-19 Nr. 1-465
Dokumento gavimo data ir dokumento gavimo registracijos numeris	-
Dokumento specifikacijos identifikavimo žymuo	ADOC-V1.0
Parašo paskirtis	Vizavimas
Parašą sukūrusio asmens vardas, pavardė ir pareigos	Giedrė Šeškevičienė, Vyriausioji specialistė
Parašo sukūrimo data ir laikas	2022-12-15 13:34:38 (GMT+02:00)
Parašo formatas	XAdES-C
Laiko žymoje nurodytas laikas	2022-12-15 13:34:42 (GMT+02:00)
Informacija apie sertifikavimo paslaugos teikėją	ADIC CA-B,Asmens dokumentu israsymo centras prie LR VRM,2.5.4.97=#1609313838373738333135,LT
Sertifikato galiojimo laikas	2021-11-30 10:54:13–2024-11-29 10:54:13
Parašo paskirtis	Vizavimas
Parašą sukūrusio asmens vardas, pavardė ir pareigos	Dainius Bražiūnas, Energetinio saugumo grupės vadovas
Parašo sukūrimo data ir laikas	2022-12-15 13:45:51 (GMT+02:00)
Parašo formatas	XAdES-C
Laiko žymoje nurodytas laikas	2022-12-15 13:45:54 (GMT+02:00)
Informacija apie sertifikavimo paslaugos teikėją	ADIC CA-A,Asmens dokumentu israsymo centras prie LR VRM,2.5.4.97=#1609313838373738333135,LT
Sertifikato galiojimo laikas	2022-05-30 08:36:39–2025-05-29 08:36:39
Parašo paskirtis	Vizavimas
Parašą sukūrusio asmens vardas, pavardė ir pareigos	Vaida Dumčiūtė, Teisės ir personalo grupės patarėja
Parašo sukūrimo data ir laikas	2022-12-15 13:48:25 (GMT+02:00)
Parašo formatas	XAdES-C
Laiko žymoje nurodytas laikas	2022-12-15 13:48:27 (GMT+02:00)
Informacija apie sertifikavimo paslaugos teikėją	ADIC CA-A,Asmens dokumentu israsymo centras prie LR VRM,2.5.4.97=#1609313838373738333135,LT
Sertifikato galiojimo laikas	2022-08-04 09:33:05–2025-08-03 09:33:05
Parašo paskirtis	Vizavimas
Parašą sukūrusio asmens vardas, pavardė ir pareigos	Inga Žilienė, Viceministrė
Parašo sukūrimo data ir laikas	2022-12-15 16:58:43 (GMT+02:00)
Parašo formatas	XAdES-C
Laiko žymoje nurodytas laikas	2022-12-15 16:58:46 (GMT+02:00)
Informacija apie sertifikavimo paslaugos teikėją	ADIC CA-A,Asmens dokumentu israsymo centras prie LR VRM,2.5.4.97=#1609313838373738333135,LT
Sertifikato galiojimo laikas	2021-01-26 11:05:59–2024-01-26 11:05:59
Parašo paskirtis	Pasirašymas

Parašą sukūrusio asmens vardas, pavardė ir pareigos	Dainius Kreivys, Energetikos ministras
Parašo sukūrimo data ir laikas	2022-12-16 16:09:47 (GMT+02:00)
Parašo formatas	XAdES-XL
Laiko žymoje nurodytas laikas	2022-12-16 16:09:50 (GMT+02:00)
Informacija apie sertifikavimo paslaugos teikėją	ADIC CA-B,Asmens dokumentu israsymo centras prie LR VRM,2.5.4.97=#1609313838373738333135,LT
Sertifikato galiojimo laikas	2020-12-11 09:21:20–2023-12-11 09:21:20
Parašo paskirtis	Registravimas
Parašą sukūrusio asmens vardas, pavardė ir pareigos	Sisteminis vartotojas, Specialistas
Parašo sukūrimo data ir laikas	2022-12-19 13:31:45 (GMT+02:00)
Parašo formatas	XAdES-EPES
Laiko žymoje nurodytas laikas	-
Informacija apie sertifikavimo paslaugos teikėją	RCSC IssuingCA,VI Registru centras - i.k. 124110246,RCSC,LT
Sertifikato galiojimo laikas	2022-02-23 11:23:13–2025-02-22 11:23:13
Informacija apie būdus, naudotus metaduomenų vientisumui užtikrinti	"Dokumento registravimas" paskirties metaduomenų vientisumas užtikrintas naudojant CN=Lietuvos Respublikos energetikos ministerija, O="Lietuvos Respublikos energetikos ministerija, i.k.302308327", L=Vilnius, S=Lietuva, C=LT sertifikata, sertifikatas galioja 2022-02-23 11:23:13–2025-02-22 11:23:13
Pagrindinio dokumento priedų skaičius	3
Pagrindinio dokumento pridedamų dokumentų skaičius	-
Programinės įrangos, kuria naudojantis sudarytas elektroninis dokumentas, pavadinimas	DocLogix v12.8.7.0
Informacija apie elektroninio dokumento ir elektroninio (-ių) parašo (-ų) tikrinimą (tikrinimo data)	Tikrinant dokumentą nenustatyta jokių klaidų ( 2022-12-19 13:50:13)
Elektroninio dokumento nuorašo atspausdinimo data ir ją atspausdinęs darbuotojas	2022-12-19 13:50:13 atspausdino Giedrė Šeškevičienė
Paieškos nuoroda	-
Papildomi metaduomenys	-